Wrili 1-1 m 1:200

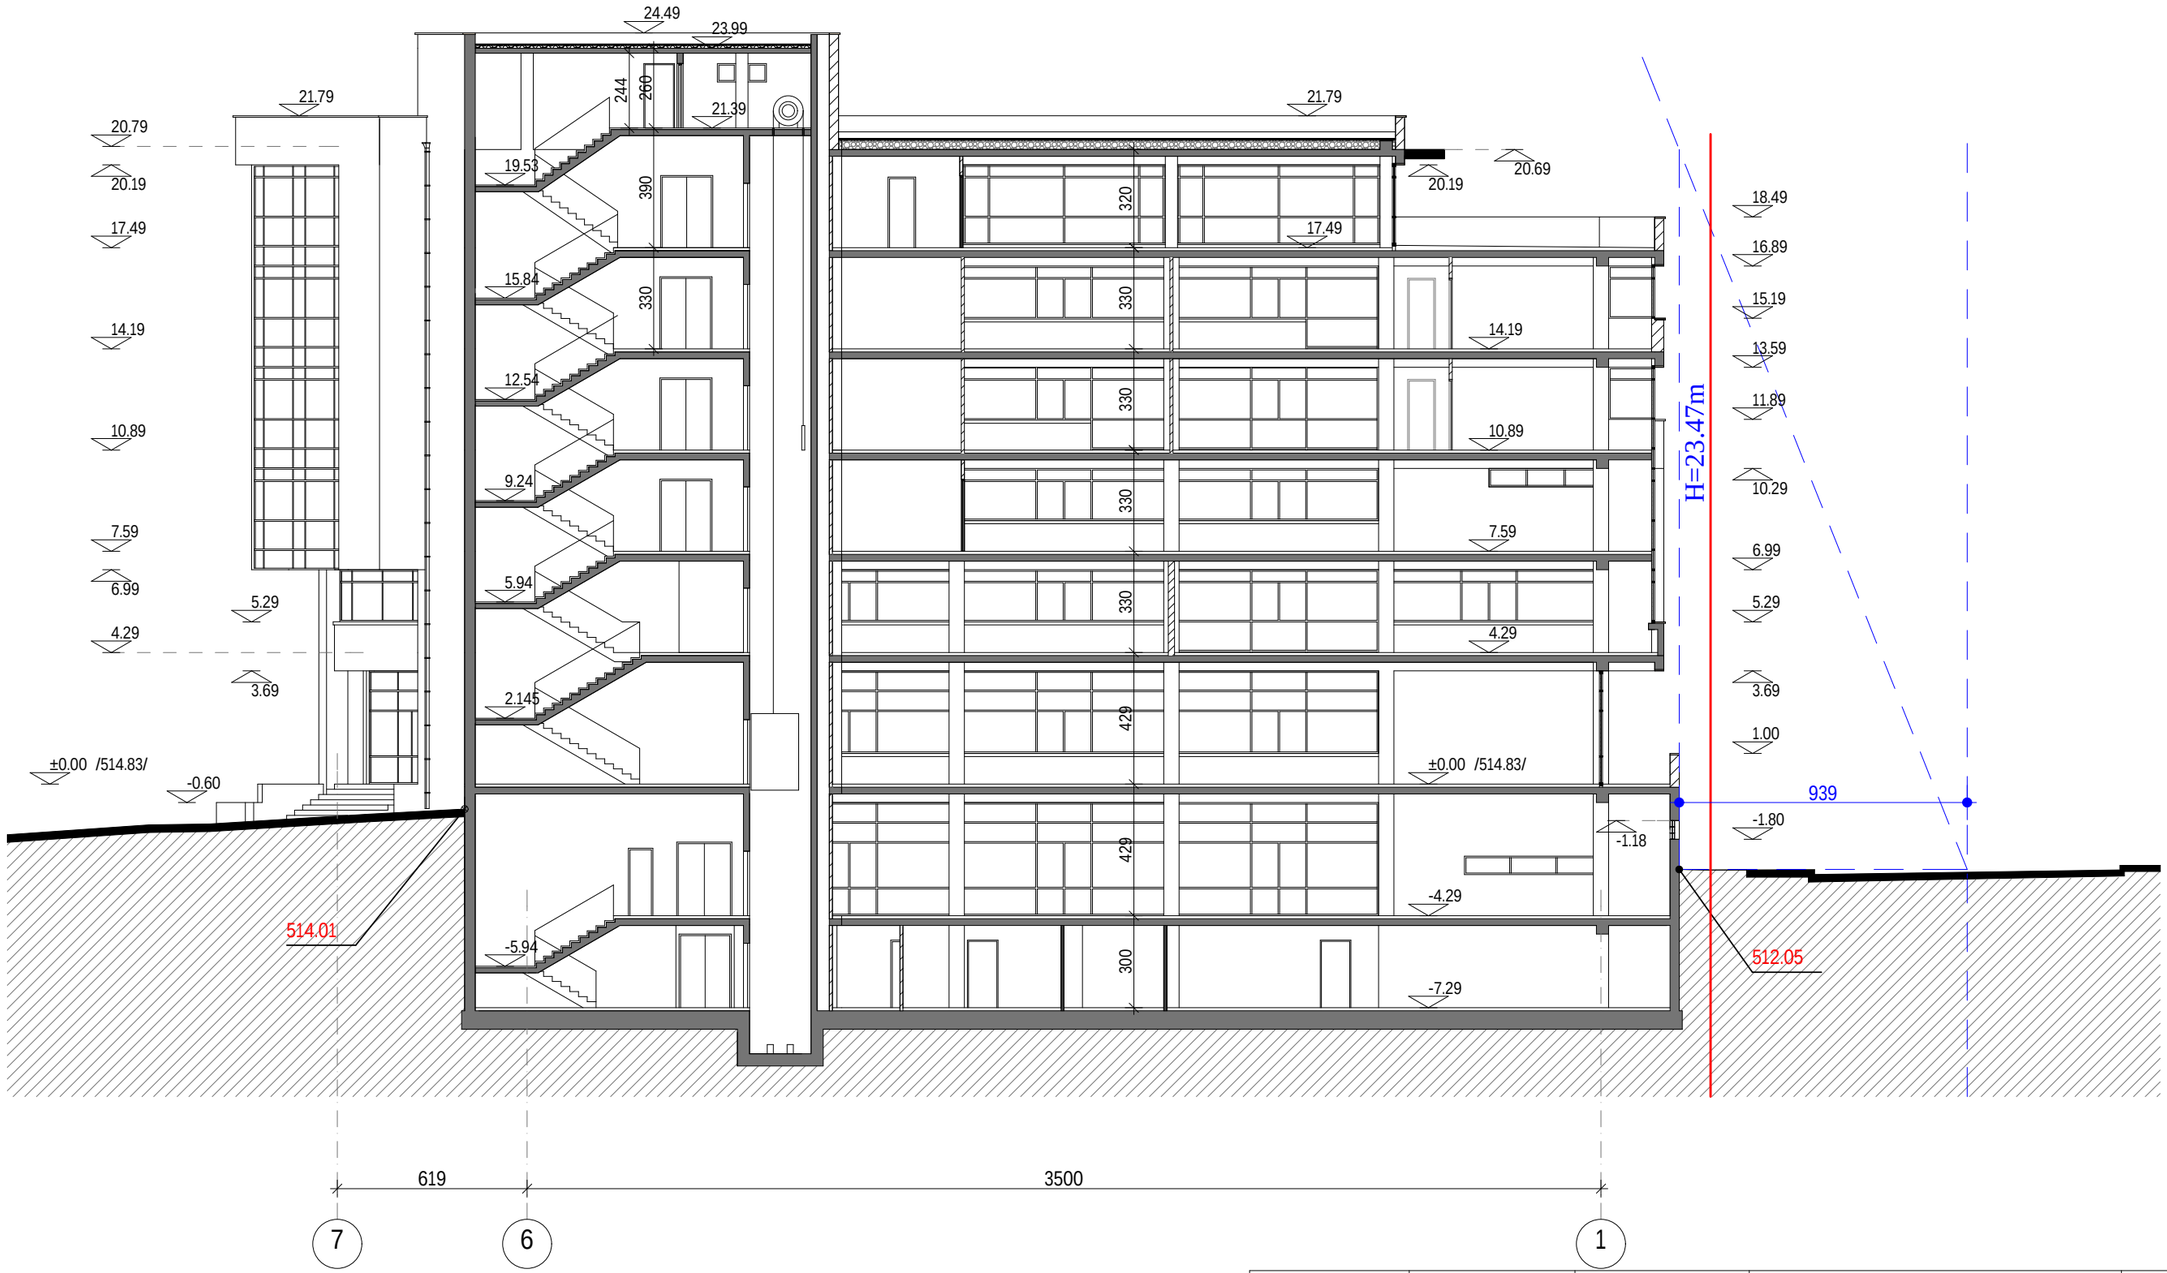

direqtori	l. abdalaZe		komerciuli centri nucubiZis q. #129-Si koreqtireba				olimpi
pr. avtori	i. reviSvili						
mT. konstr.	T. mSveliZe		Wrili 1-1 m 1:200				
			stadia	furc.	furc-bi	dakv. #	
Seasrula	i. reviSvili		m.p.	13	24	34/12	S.p.s. studio

Wrili 2-2 m 1:200

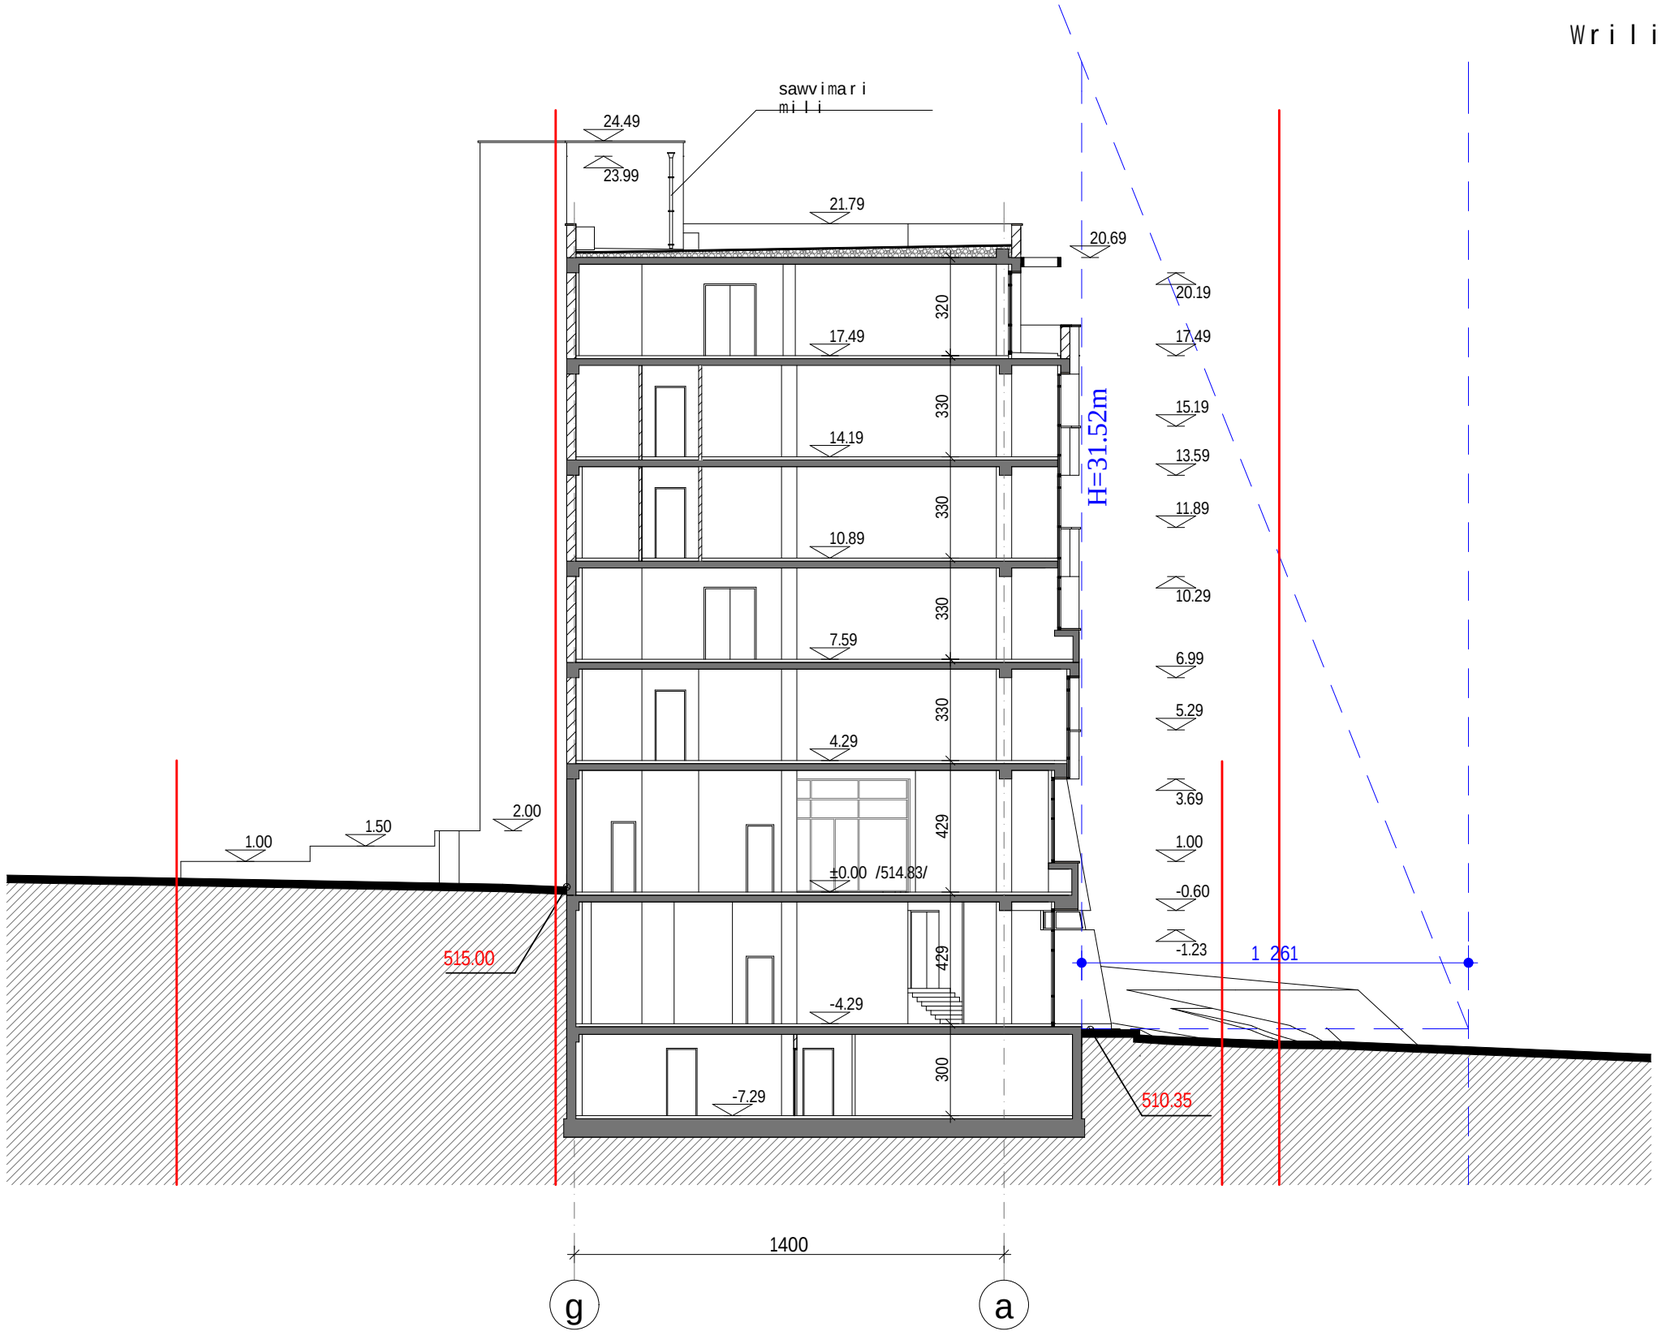

direqtori	l. abdalaZe		komerciuli centri nucubiZis q. #129-Si koreqtireba				
pr. avtori	i. reviSvili						
mT. konstr.	T. mSveliZe		Wrili 2-2 m 1:200				
			stadia	furc.	furc-bi	dakv. #	olimpi
Seasrula	i. reviSvili		m.p.	14	24	34/12	S.p.s. studio

W r i l i 3-3 m 1:200

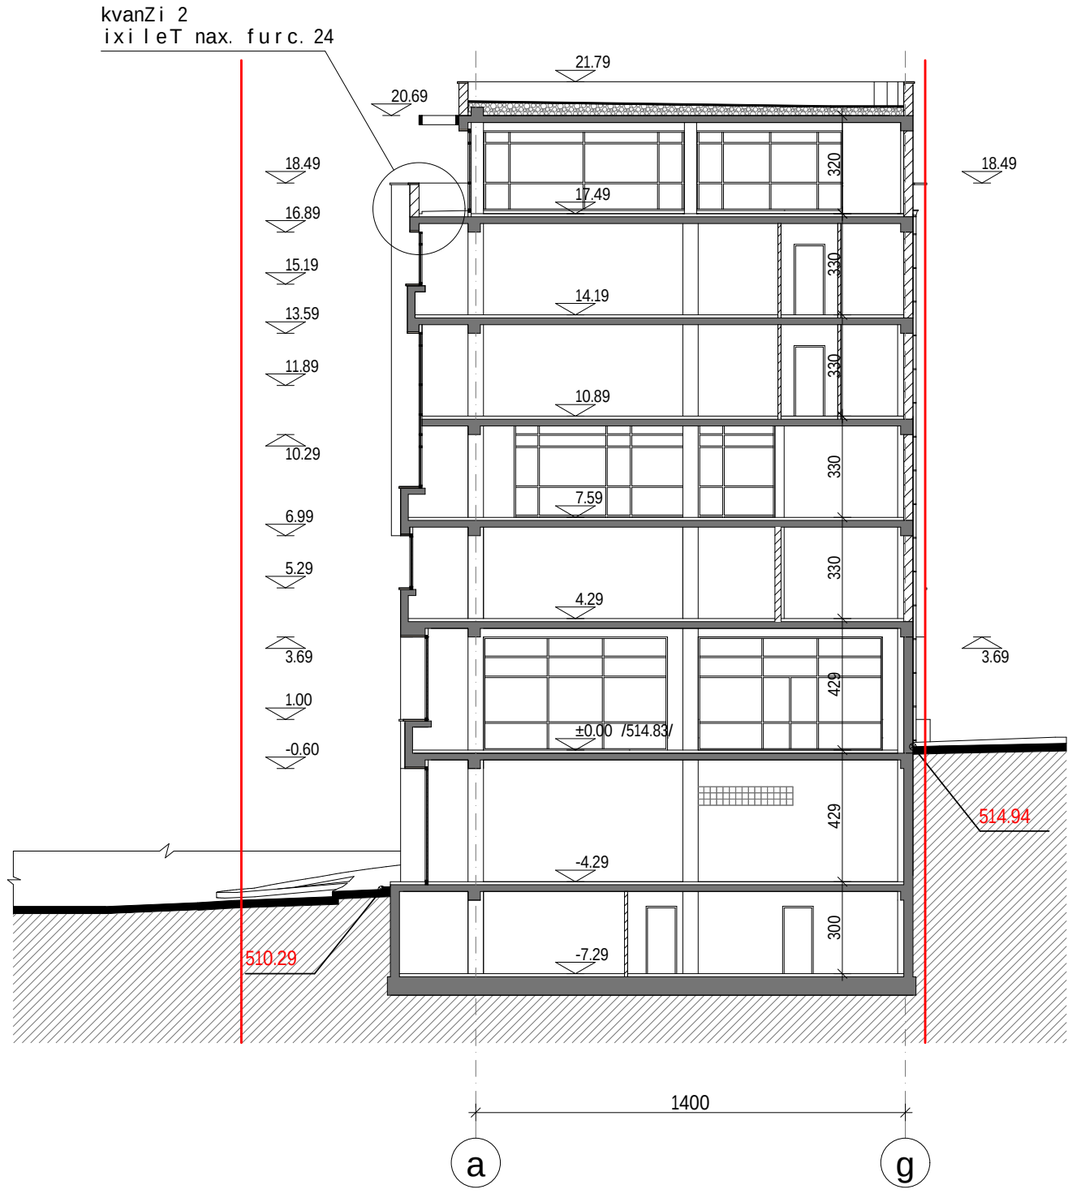

W r i l i 4-4 m 1:200

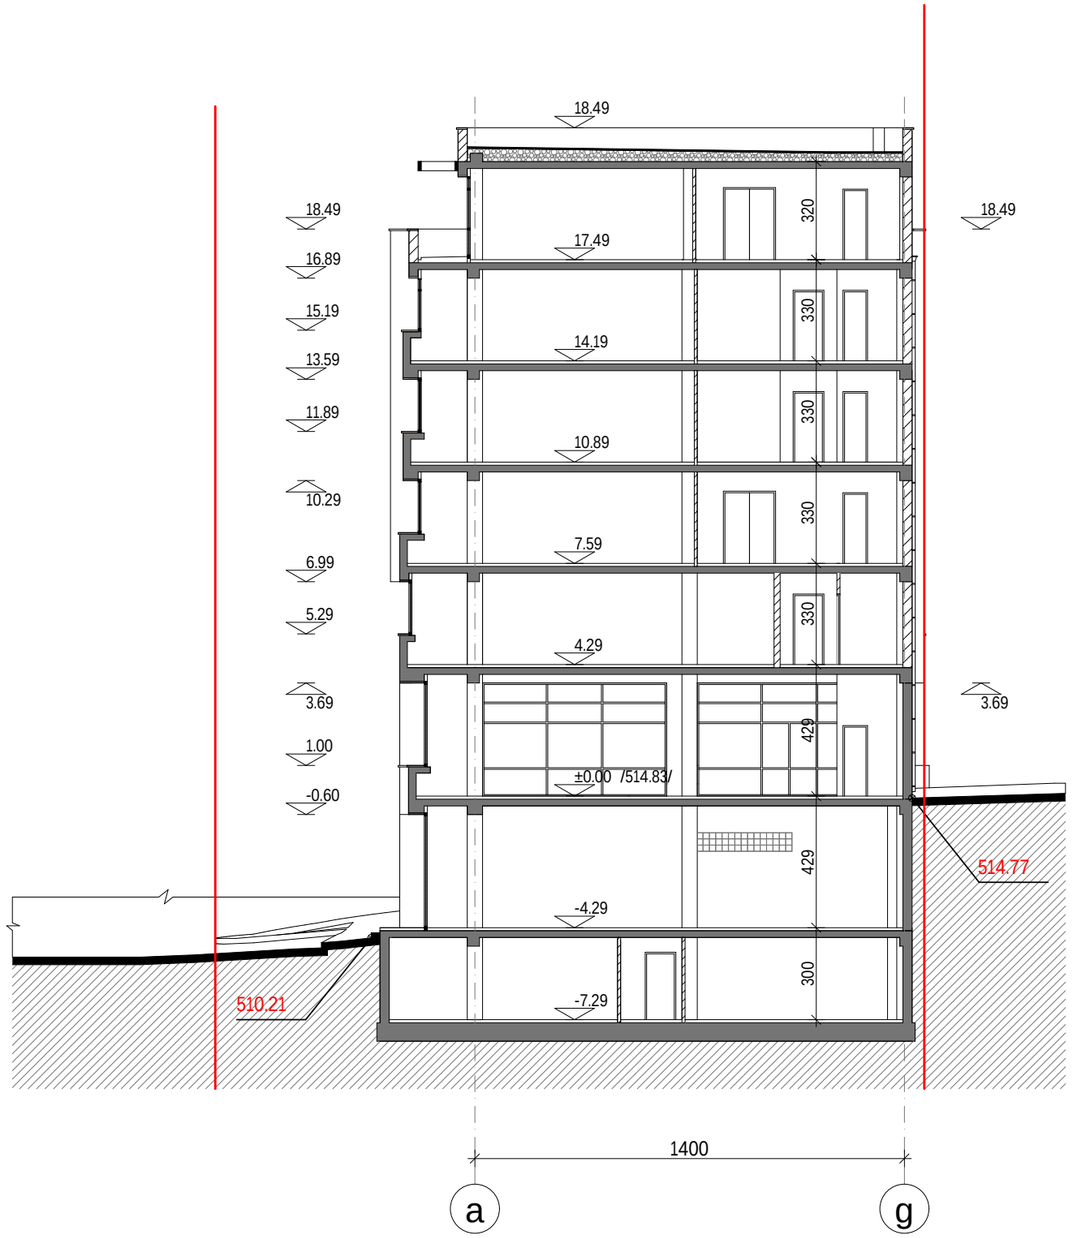

direqtori	l. abdalaZe		komerciuli centri nucubiZis q. #129-Si koreqtireba				
pr. avtori	i. reviSvili						
mT. konstr.	T. mSveliZe		Wrili 3-3 m 1:200 Wrili 4-4 m 1:200				
			stadia	furc.	furc-bi	dakv. #	olimpi
Seasrula	i. reviSvili		m.p.	15	24	34/12	S.p.s. studio