fasadi RerZebSi 1-7 m 1:200

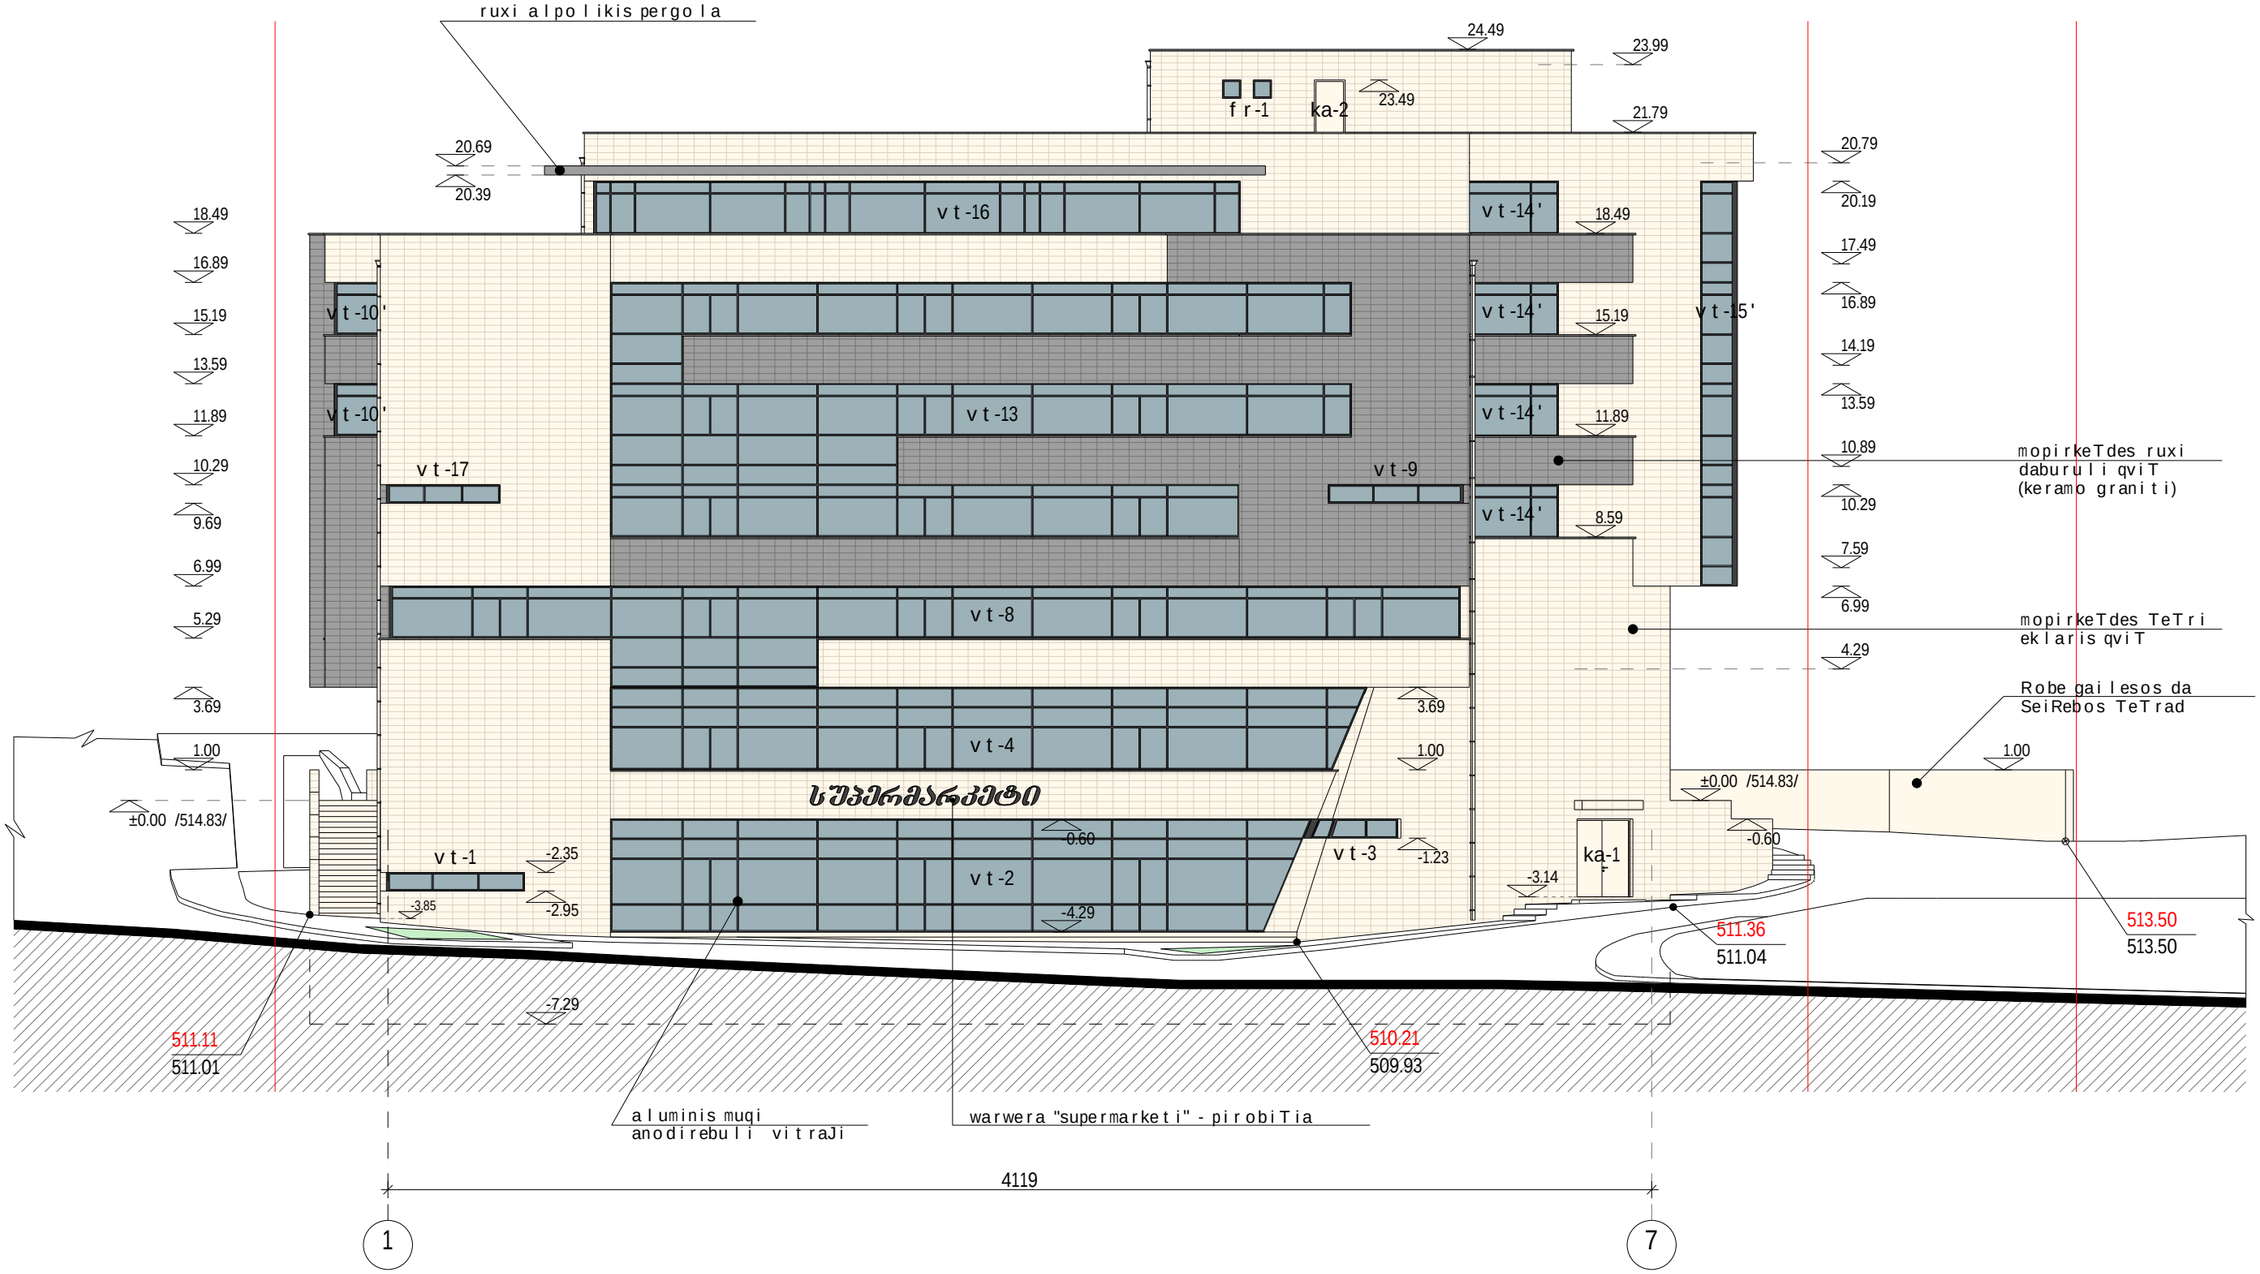

direqtori	l. abdalaZe		komerciuli centri nucubiZis q. #129-Si koreqtireba				olimpi
pr. avtori	i. reviSvili						
mT. konstr.	T. mSveliZe		fasadi RerZebSi 1-7 m 1:200				
			stadia	furc.	furc-bi	dakv. #	
Seasrula	i. reviSvili		m.p.	16	24	34/12	S.p.s. studio

fasadi RerZebSi a-g m 1:200

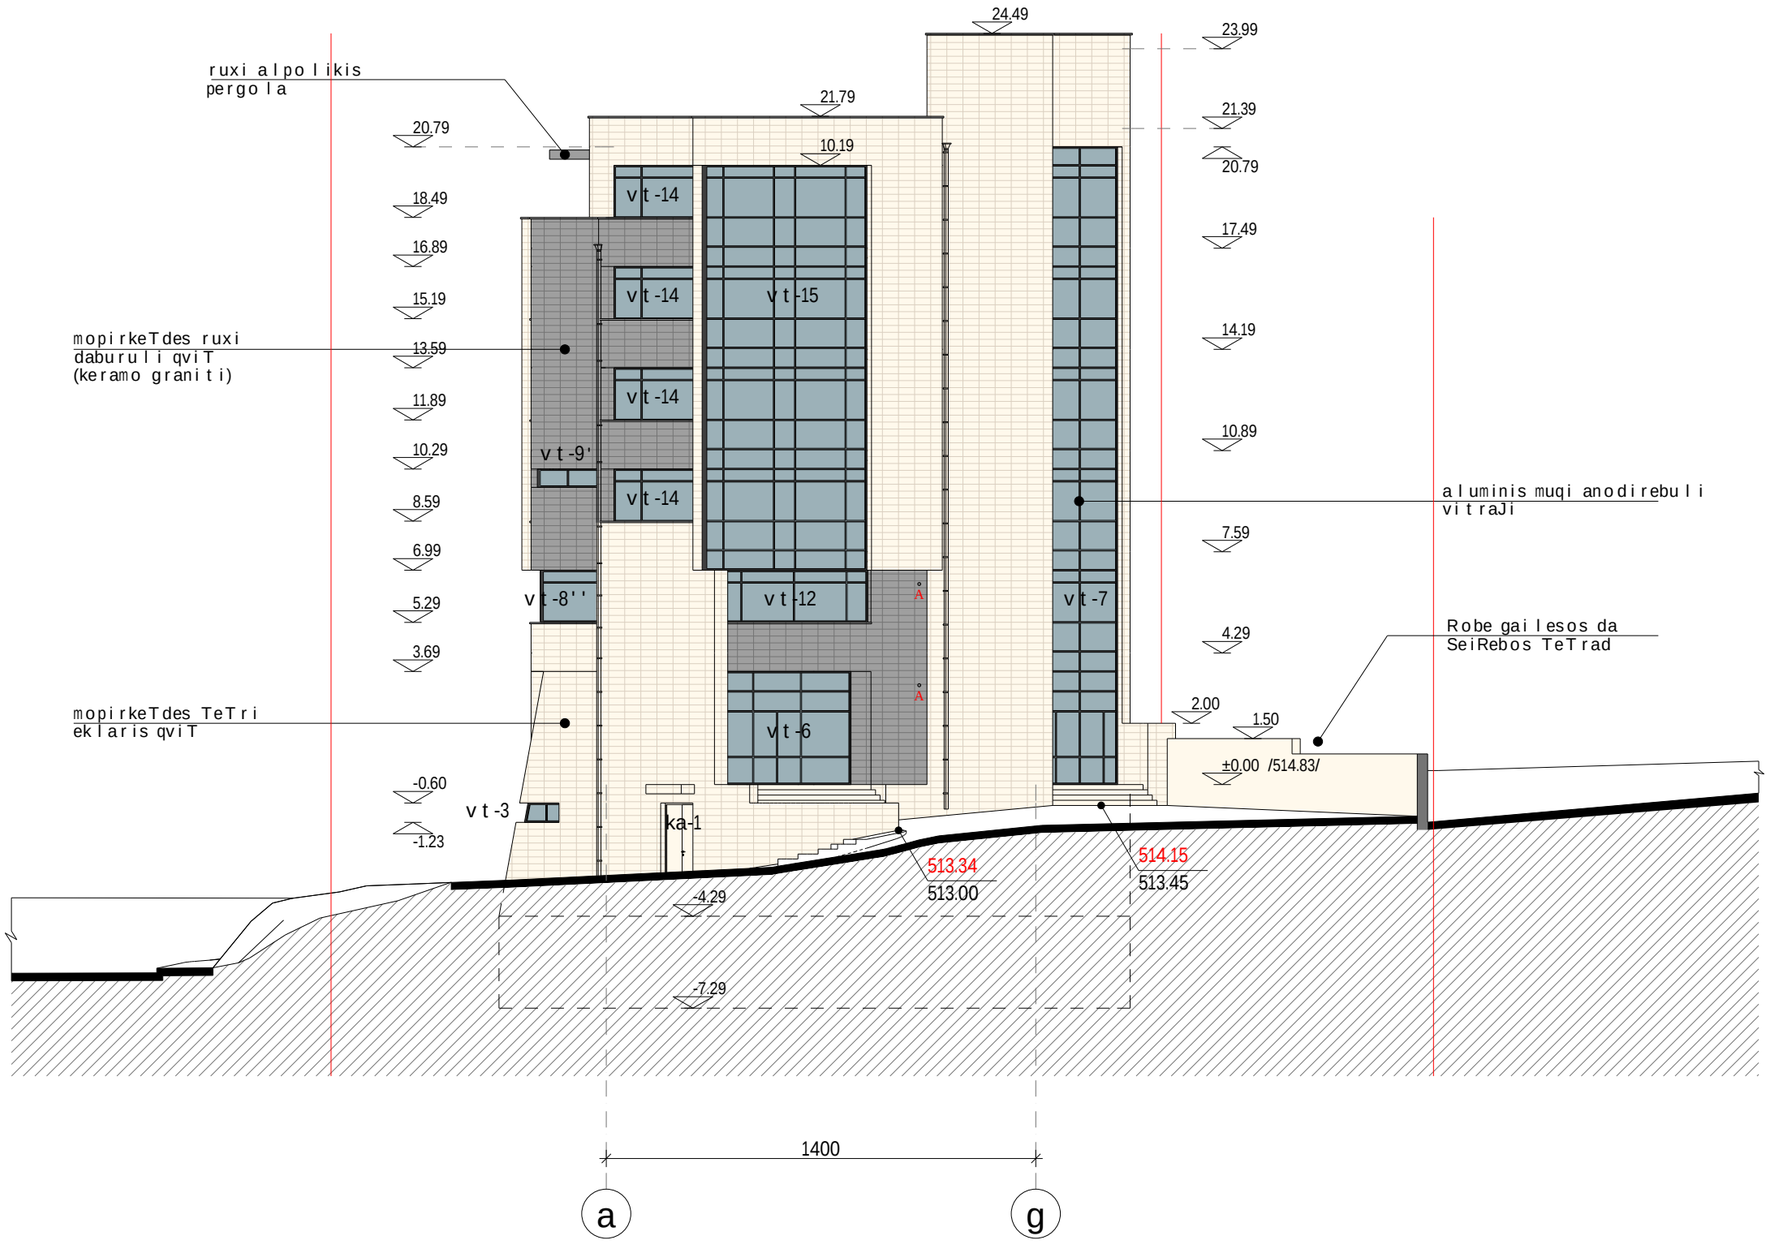

A - gaTbobis qvabis airgamwovi milis Riobi

direqtori	l. abdalaZe		komerciuli centri nucubiZis q. #129-Si koreqtireba				olimpi
pr. avtori	i. reviSvili						
mT. konstr.	T. mSveliZe		fasadi RerZebSi a-g m 1:200				
			stadia	furc.	furc-bi	dakv. #	
Seasrula	i. reviSvili		m.p.	17	24	34/12	S.p.s. studio

fasadi RerZebSi g-a m 1:200

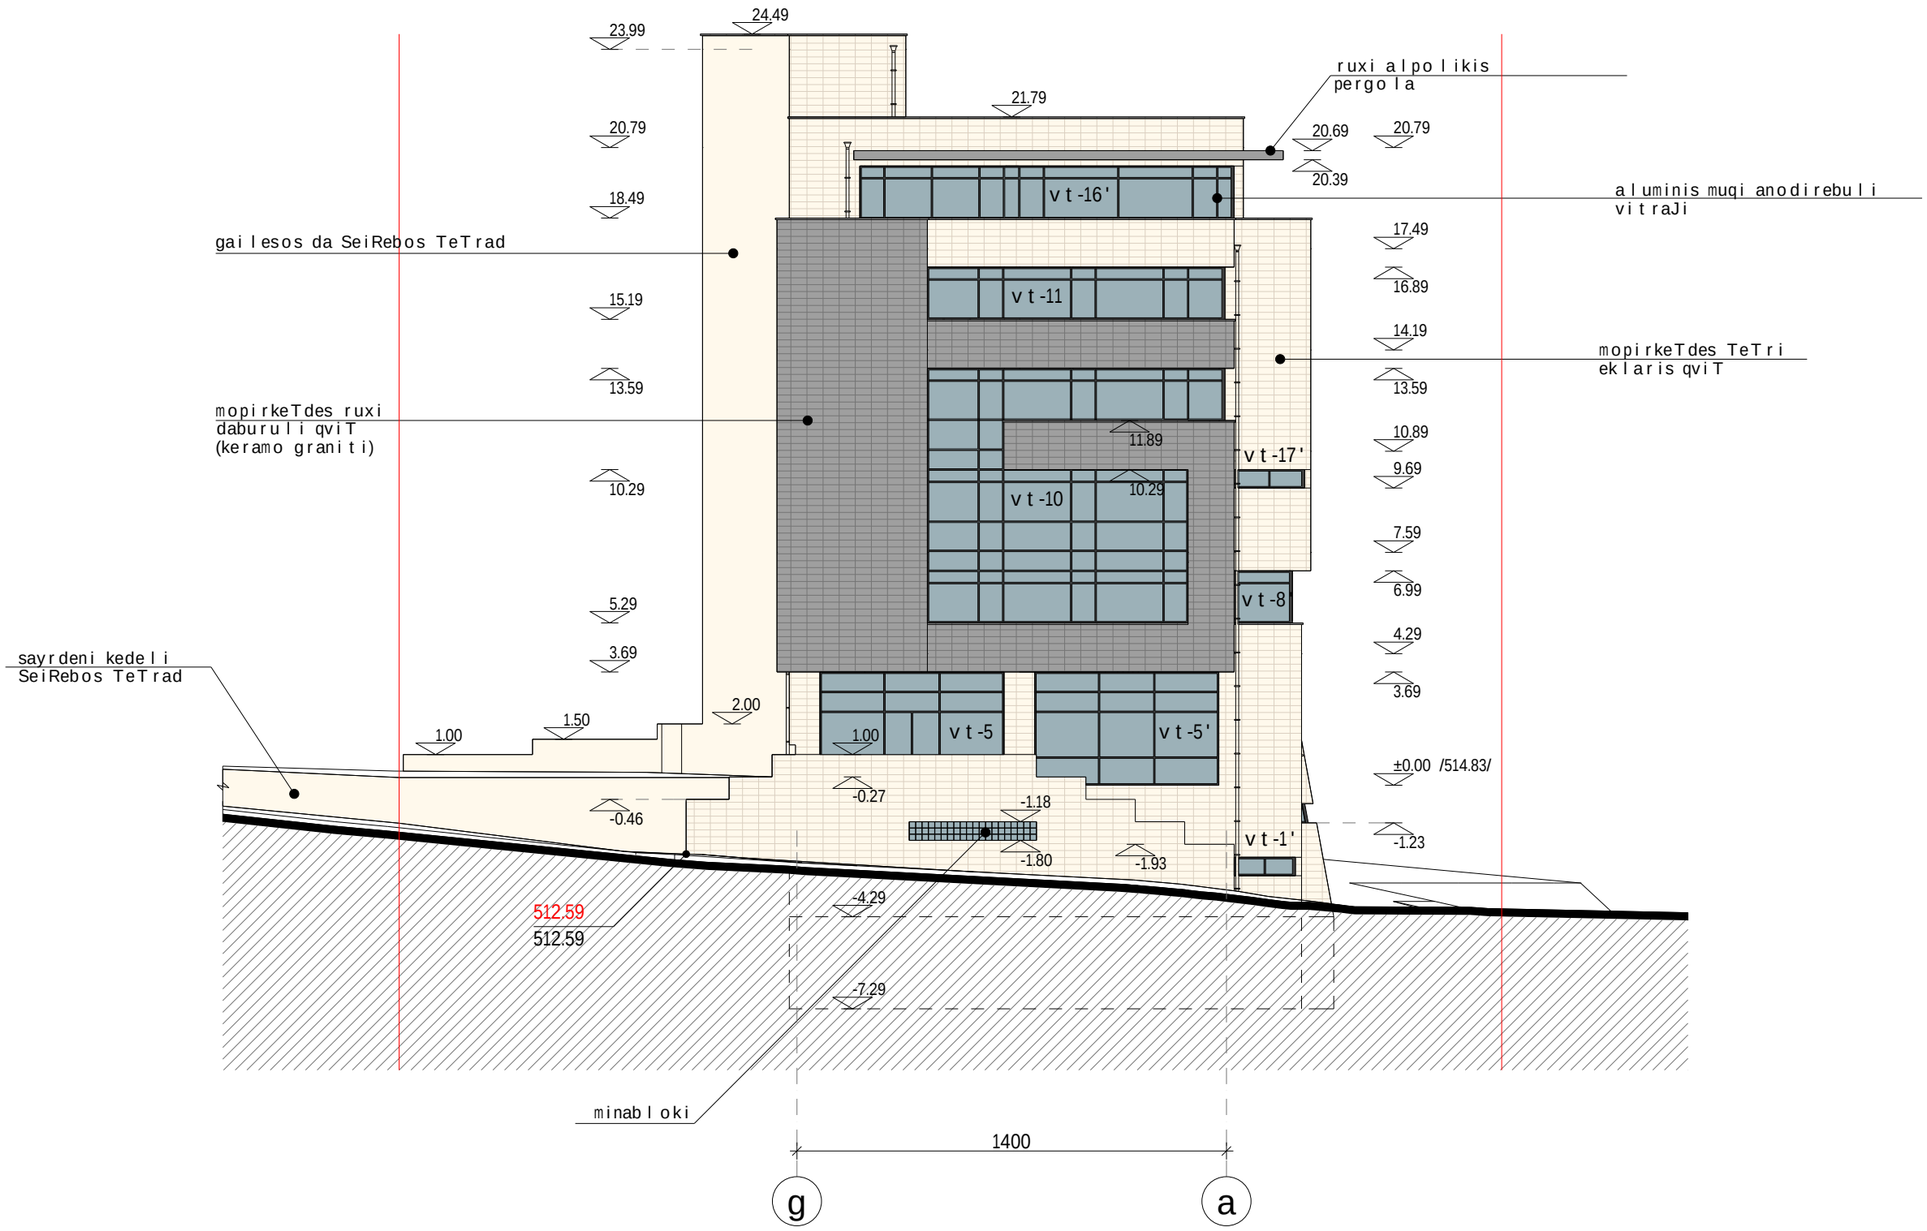

direqtori	l. abdalaZe		komerciuli centri nucubiZis q. #129-Si koreqtireba				olimpi
pr. avtori	i. reviSvili						
mT. konstr.	T. mSveliZe		fasadi RerZebSi g-a m 1:200				
				stadia	furc.	furc-bi	dakv. #
Seasrula	i. reviSvili			m.p.	18	24	34/12

S.p.s. studio

fasadi RerZebSi 7-1 m 1:200

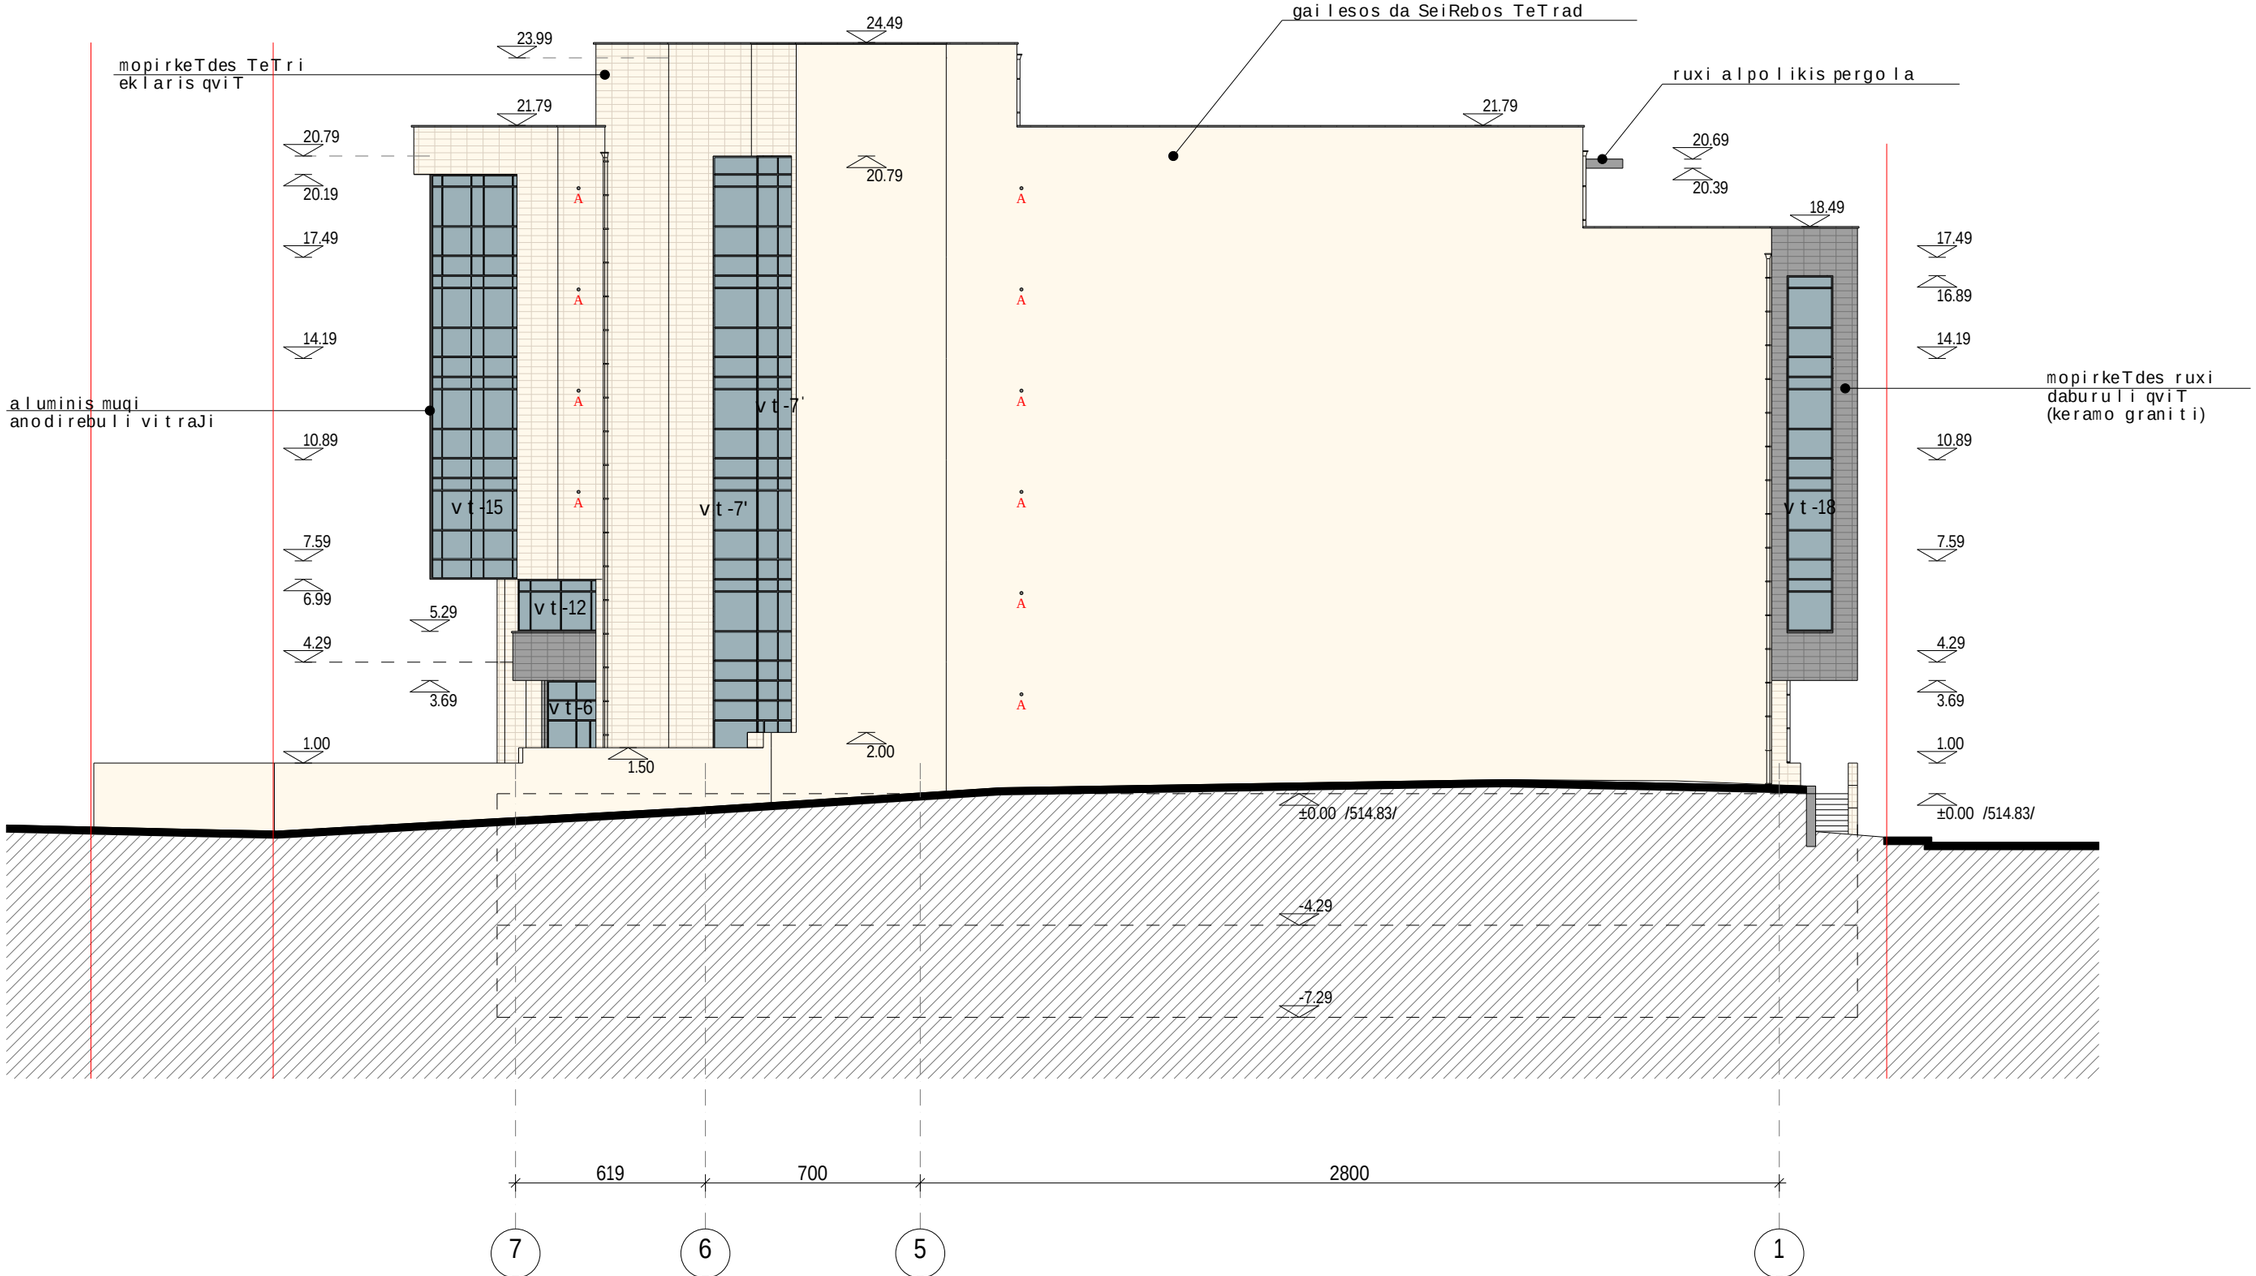

A - gaTbobis qvabis airgamwovi milis Riobi

direqtori	l. abdalaZe		komerciuli centri nucubiZis q. #129-Si koreqtireba				olimpi
pr. avtori	i. reviSvili						
mT. konstr.	T. mSveliZe		fasadi RerZebSi 7-1 m 1:200				
			stadia	furc.	furc-bi	dakv. #	
Seasrula	i. reviSvili		m.p.	19	24	34/12	S.p.s. studio