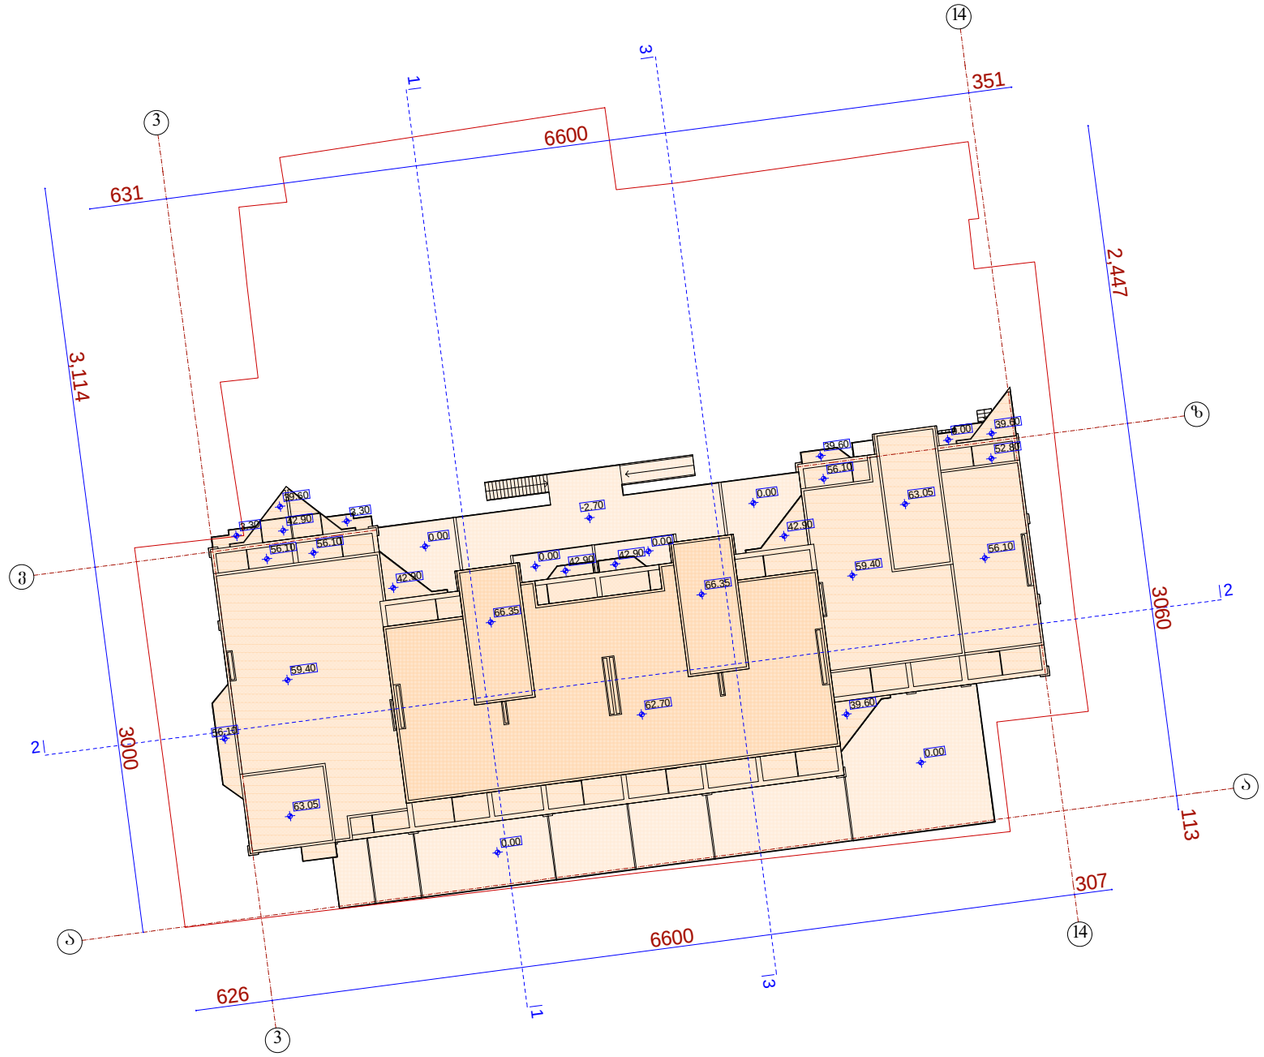

3

3

14

14

z

a

a

v

1

1

3

3

2

2

626

6600

307

3

,

1

14

3000

631

6600

351

1

13
3060
2

,

447

66.35

66.35
62.70

59.40

56.10

59.40
56.10

63.05

63.05

42.90

42.90

42.90 42.90

42.90

39.60

39.60

39.60
39.60

3.30
3.30

0.00

0.00

0.00

0.00

-2.70

0.00

0.00

0.00 56.10 56.10

52.80
56.10

გენგეგმა მ : 1-500

გენგეგმა
(კორექტირებული)

1-500 შეამოწმა გ.მერაბიშვილი პრ

სტადია მასშტაბი
დირექტორი

პრ. მთ. არქიტ. ნ. სვანიძე მრავალბინიანი საცხოვრებელი

სახლი ყაზბეგის ქ. # 34

S.p.s. "amfioni"

ფურცელი რაოდენობა

პრ. ავტორი

პრ. ავტორი

ნ. სვანიძე

მ. ჩხაიძე

შეასრულა მ.აბაიშვილი

პრ. მთ. კონს.

მ. ჩხაიძე

კ.ოდიშვილი

3

3

4

4

5

5

6

6

7

7

8

8

9

9

10

10

11

11

12

12

13

13

14

14

b b

d d

z

a a

v

e e

630.55 660 660 660 440 660 660 440 660 660 440 660 351.45

5.05 540 600 600 660 600 116.02

625.86 660 660 660 440 660 660 440 660 660 440 660 306.77

113 540 600 600 660 660 1,405.07

6,640

3115

6,640

3055

1,820.82 m2

17.01 m2

6.24 m2 6.24 m2

26.00 m2

4.45 m2

4.45 m2

გეგმა -5.40 ნიშნულზე მ : 1-250

შეამოწმა გ.მერაბიშვილი პრ

სტადია მასშტაბი
დირექტორი

პრ. მთ. არქიტ. ნ. სვანიძე მრავალბინიანი საცხოვრებელი

სახლი ყაზბეგის ქ. # 34

S.p.s. "amfioni"

ფურცელი რაოდენობა

პრ. ავტორი

პრ. ავტორი

ნ. სვანიძე

მ. ჩხაიძე

შეასრულა მ.აბაიშვილი

პრ. მთ. კონს.

სართულის გეგმა -5.40 ნიშნულზე

(კორექტირებული)
მ. ჩხაიძე

კ.ოდიშვილი

1-100

1

1

3

3

2 2

g g

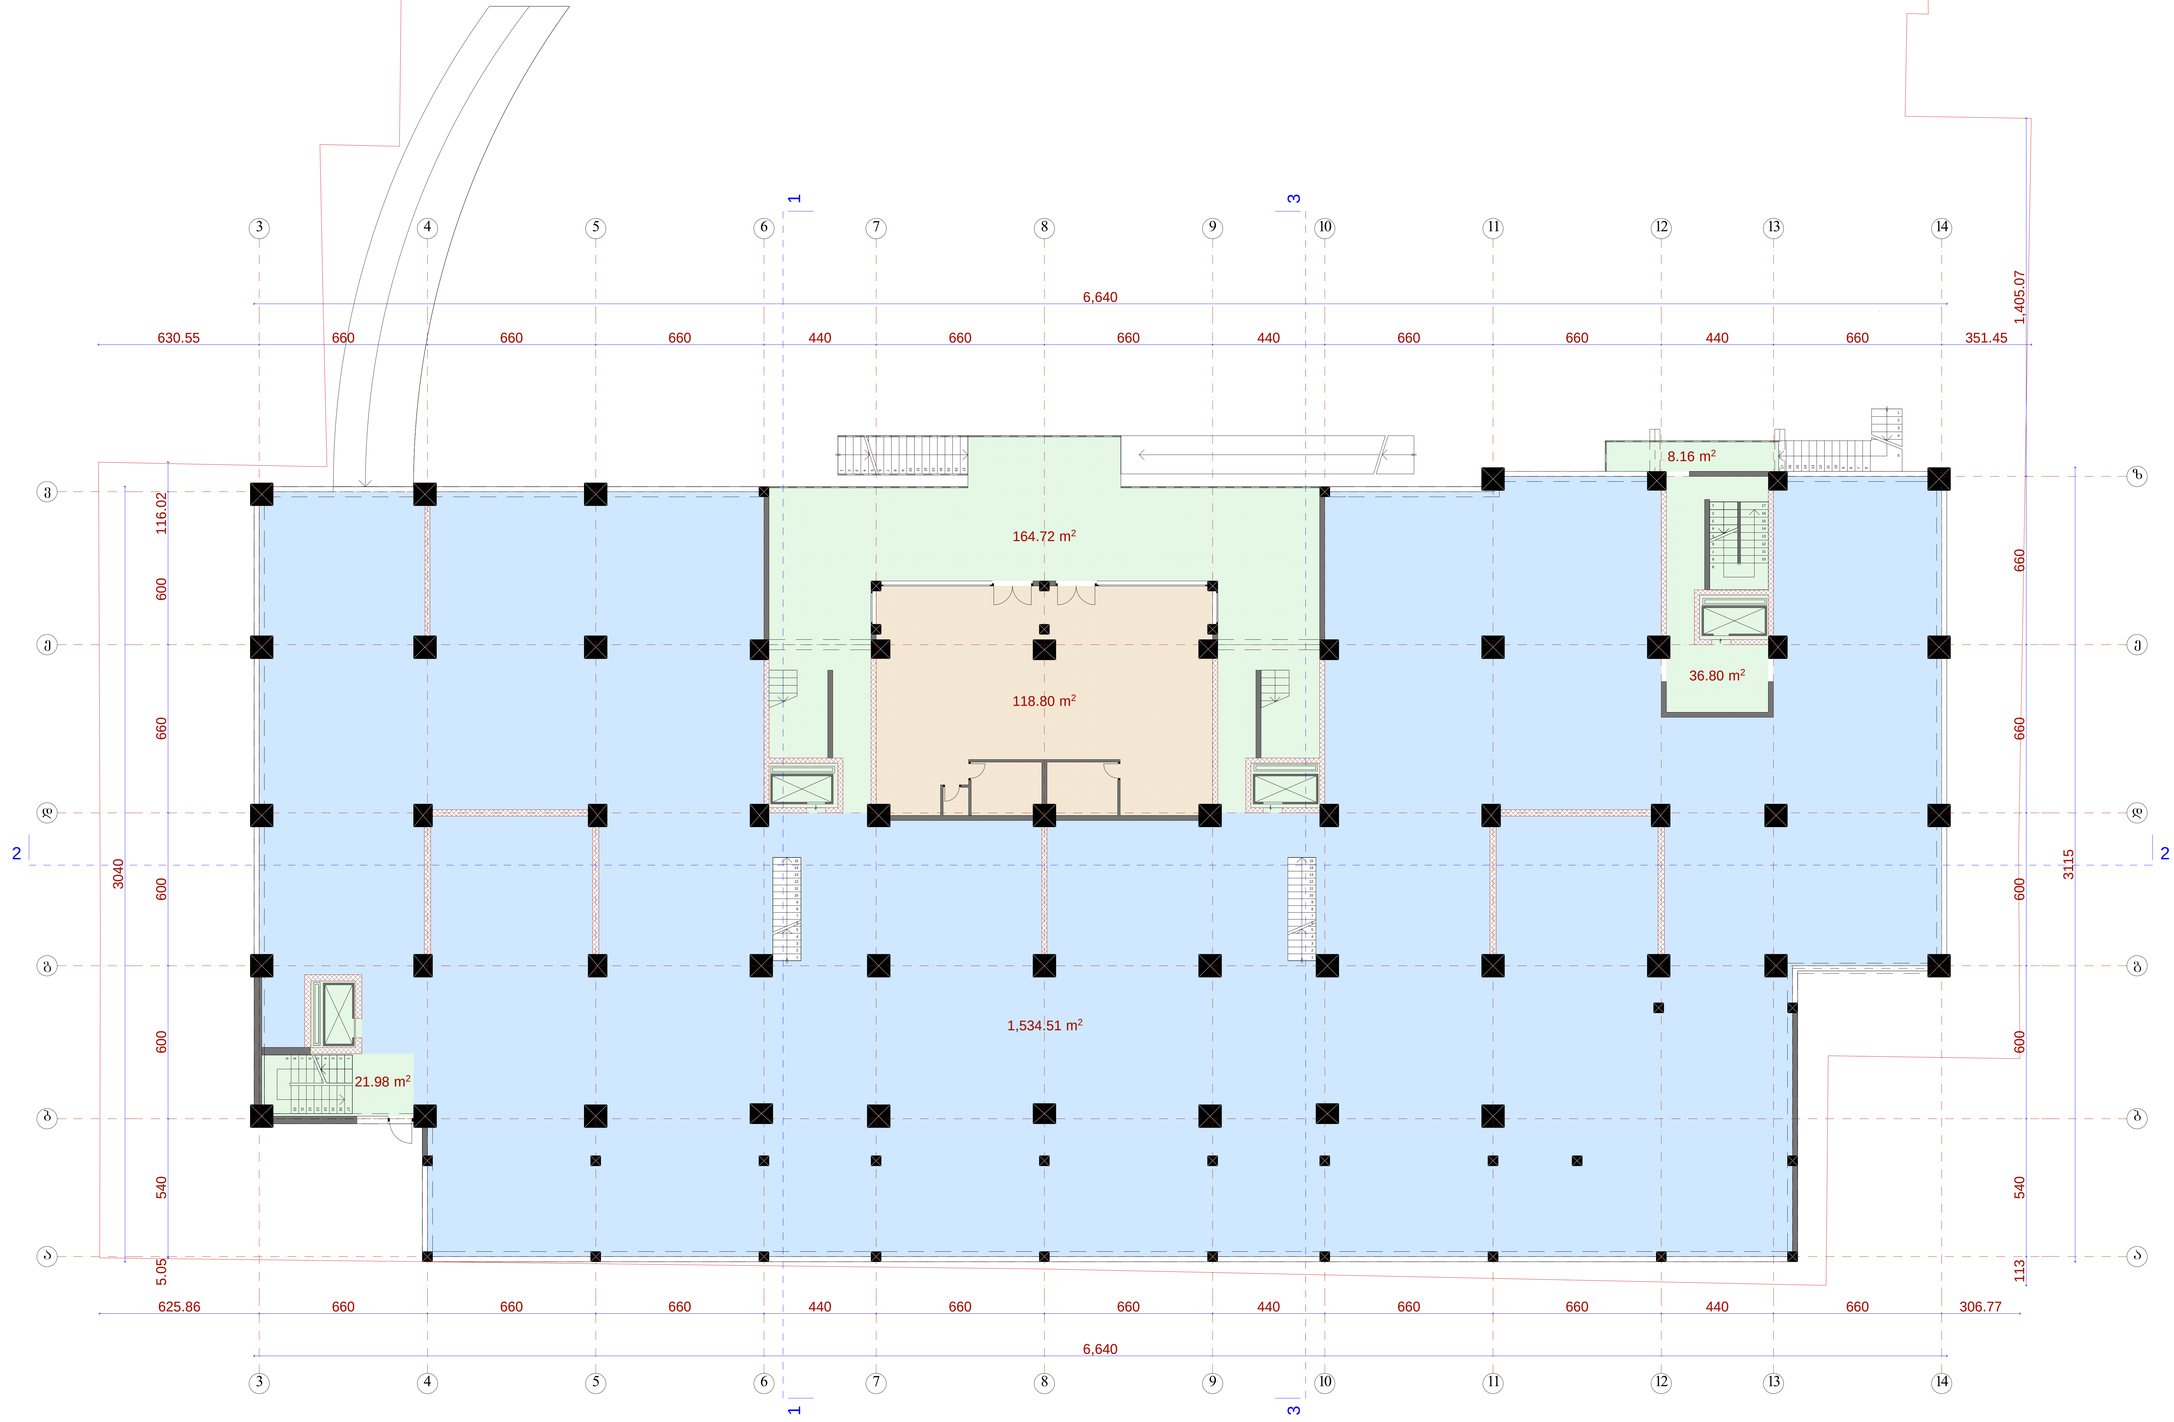

1

2

3

4

5

6

7

8

9

10

11

12

13

14

15

16

17

987654321

10

11

12

13

14

15

16

17

3

3

4

4

5

5

6

6

7

7

8

8

9

9

10

10

11

11

12

12

13

13

14

14

b b

d d

z

a a

v

1

2

3

4

5

6

7

8

9
10

11

12

13

14

15

1

2

3

4

5

6

7

8

9
10

11

12

13

14

15

123456789

10

11

12

13

14

15

16

17

1

2

3

4

5

17

16

15

14

13

12

11

109876

e e

630.55 660 660 660 440 660 660 440 660 660 440 660 351.45

5.05 540 600 600 660 600 116.02

113 540 600 600 660 660 1,405.07

3040

6,640

6,640

625.86 660 660 660 440 660 660 440 660 660 440 660 306.77

3115

21.98 m2

36.80 m2

1,534.51 m2

164.72 m2

118.80 m2

8.16 m2

გეგმა -2.70 ნიშნულზე მ : 1-250

შეამოწმა გ.მერაბიშვილი პრ

სტადია მასშტაბი
დირექტორი

პრ. მთ. არქიტ. ნ. სვანიძე მრავალბინიანი საცხოვრებელი

სახლი ყაზბეგის ქ. # 34

S.p.s. "amfioni"

ფურცელი რაოდენობა

პრ. ავტორი

პრ. ავტორი

ნ. სვანიძე

მ. ჩხაიძე

შეასრულა მ.აბაიშვილი

პრ. მთ. კონს.

სართულის გეგმა -2.70 ნიშნულზე

(კორექტირებული)
მ. ჩხაიძე

კ.ოდიშვილი

1-100

1

1

3

3

2 2

g g

3

3

4

4

5

5

6

6

7

7

8

8

9

9

10

10

11

11

12

12

13

13

14

14

b b

d d

z

a a

v

1

2

3

4

5

6

7

8

9

10

11

12

13

14

15

16

17

1

2

3

4

5

6

7

8

9

10

11

12

13

14

15

16

17 1

2

3

4

5

6

7

8

9

10

11

12

13

14

15

16

17

e e

987654321

10

11

12

13

14

15

16

17

631 660 660 660 440 660 660 440 660 660 440 660 351

5 540 600 600 660 600 116

626 660 660 660 440 660 660 440 660 660 440 660 307

113 540 600 600 660 660 1,405

3040

6,790

3500

6,640
-2.70

±0.00

1

1

3

3

40.47 m2 95.75 m2

62.32 m2 62.32 m2

96.02 m2

94.56 m2

63.46 m2

62.70 m2

62.54 m2
57.51 m2

58.85 m 58.85 m2 2 58.12 m2

78.79 m2
124.16 m2

78.25 m2

37.39 m2

4.80 m2

37.39 m2

4.80 m2

38.81 m2

5.88 m2

8.52 m2 8.52 m2

38.10 m2

38.40 m2

3.42 m2 7.93 m2

133.50 m2

60.86 m2 34.89 m 34.62 m2 59.24 m2 2 20.02 m2

14.95 m2 14.95 m2
გეგმა 0.00 ნიშნულზე მ : 1-100

შეამოწმა გ.მერაბიშვილი პრ

სტადია მასშტაბი
დირექტორი

პრ. მთ. არქიტ. ნ. სვანიძე მრავალბინიანი საცხოვრებელი

სახლი ყაზბეგის ქ. # 34

S.p.s. "amfioni"

ფურცელი რაოდენობა

პრ. ავტორი

პრ. ავტორი

ნ. სვანიძე

მ. ჩხაიძე

შეასრულა მ.აბაიშვილი

პრ. მთ. კონს. კ.ოდიშვილი

სართულის გეგმა 0.00 ნიშნულზე

(კორექტირებული)
მ. ჩხაიძე

1-100

2 2

g g

გეგმა 3.30 ნიშნულზე მ : 1-100

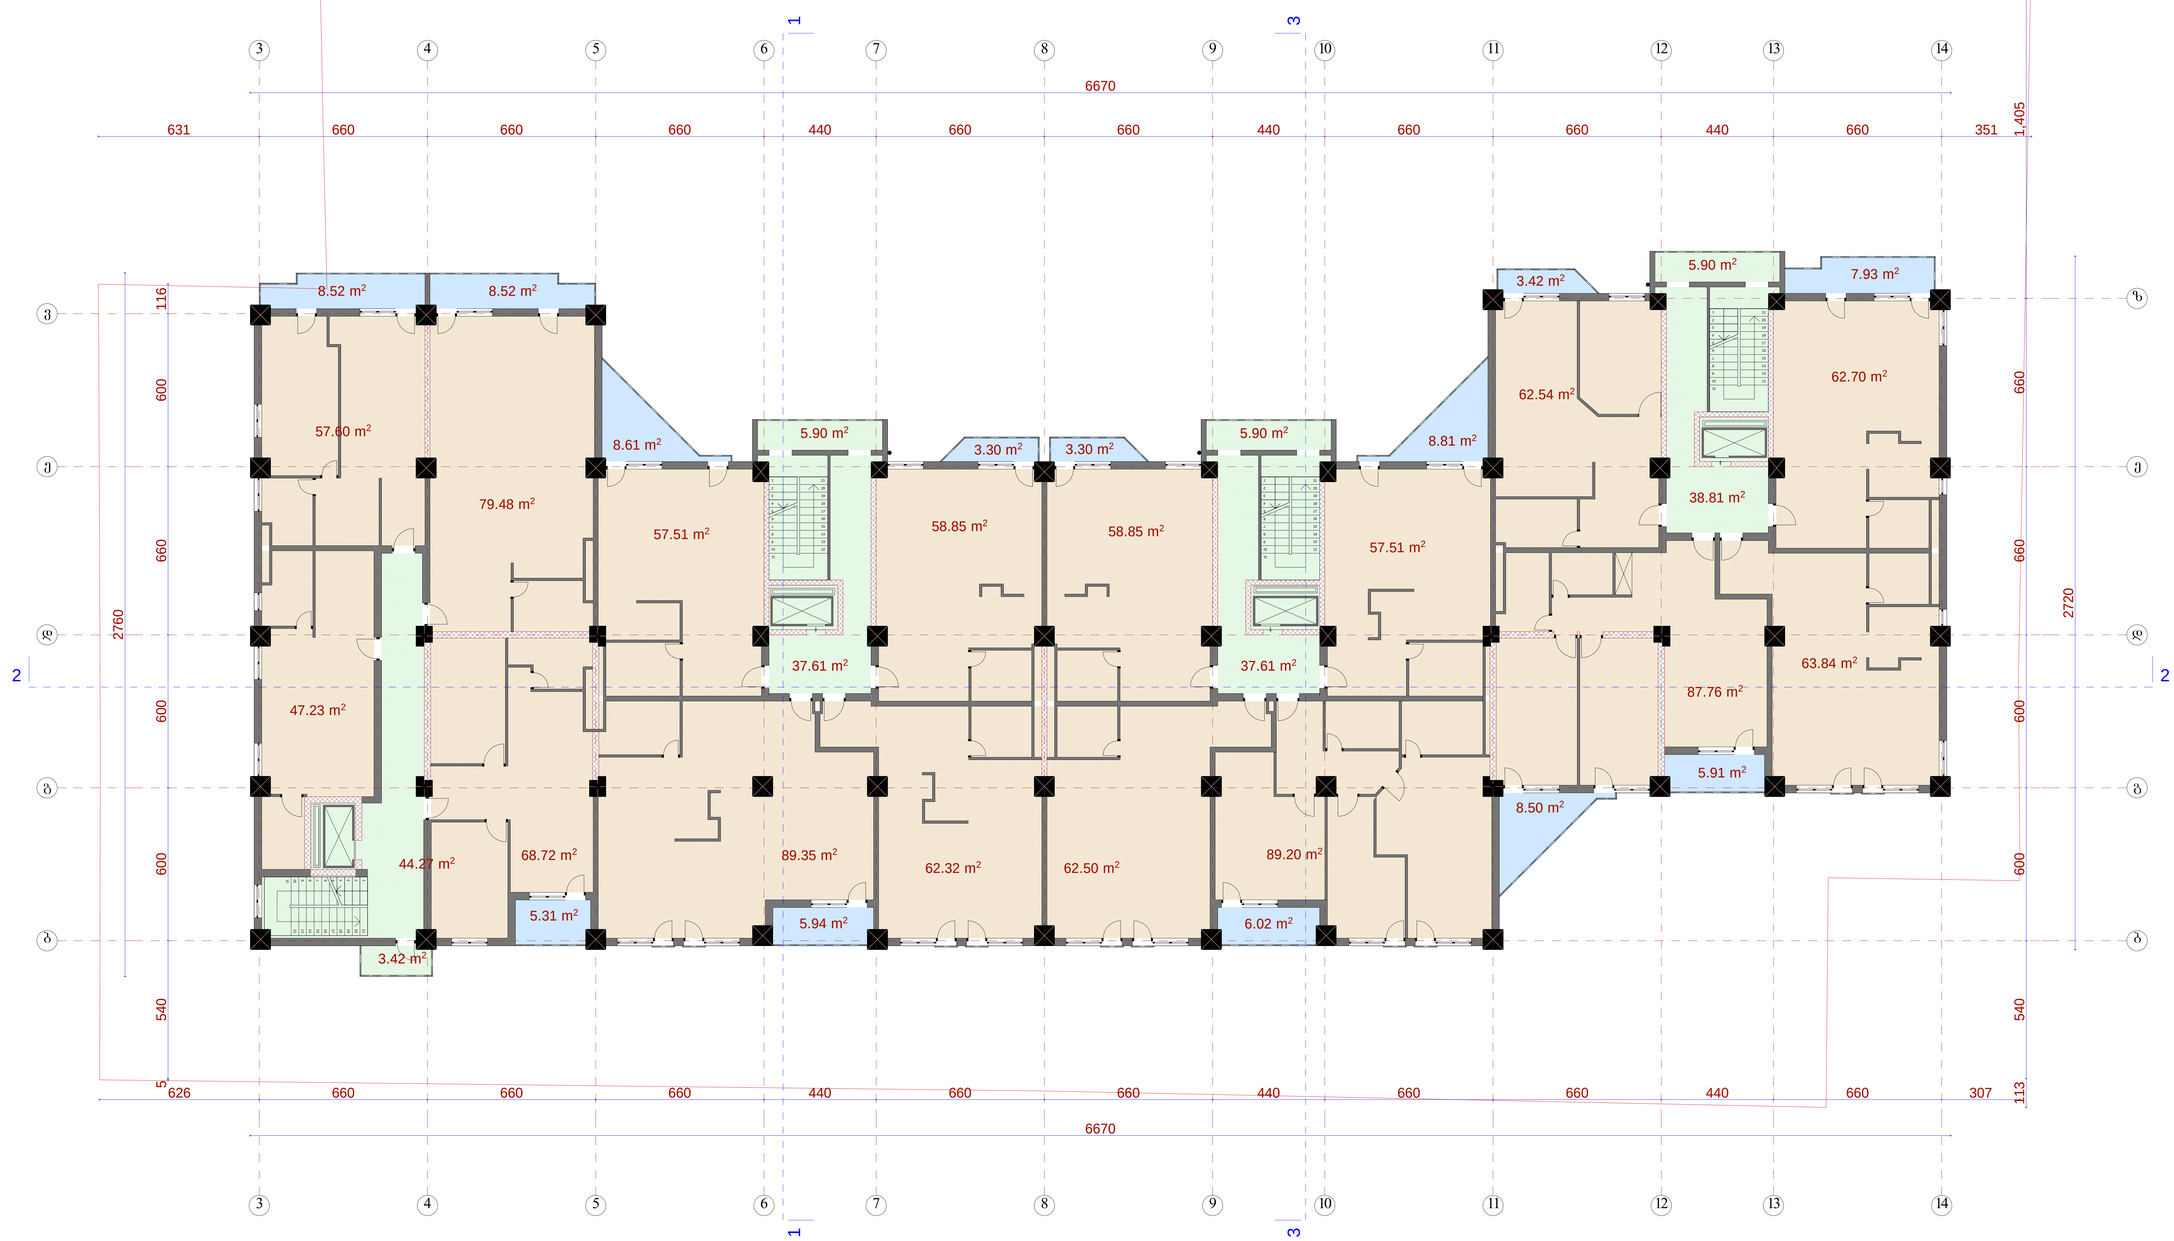

	შ.პ.ს. "ამფიონი"						
დირექტორი		გ. ჩხაიძე	მრავალბინიანი საცხოვრებელი სახლი ყაზბეგის ქ. № 34				
არ. მთ. არქიტ.		ნ. სპანიძე					
არ. ავტორი		ნ. სპანიძე					
არ. ავტორი		გ. ჩხაიძე	სართულის გეგმა 3.30 ნიშნულზე (კონსტრუქციები)				
შესრულა		მ.ასათიანი					
არ. მთ. კონს.		კ.ლილუაშვილი	სტადია	ფურცელი	რაოდენობა	მასშტაბი	
შეამოწმა		გ.ჭანტურია	პრ			1-100	

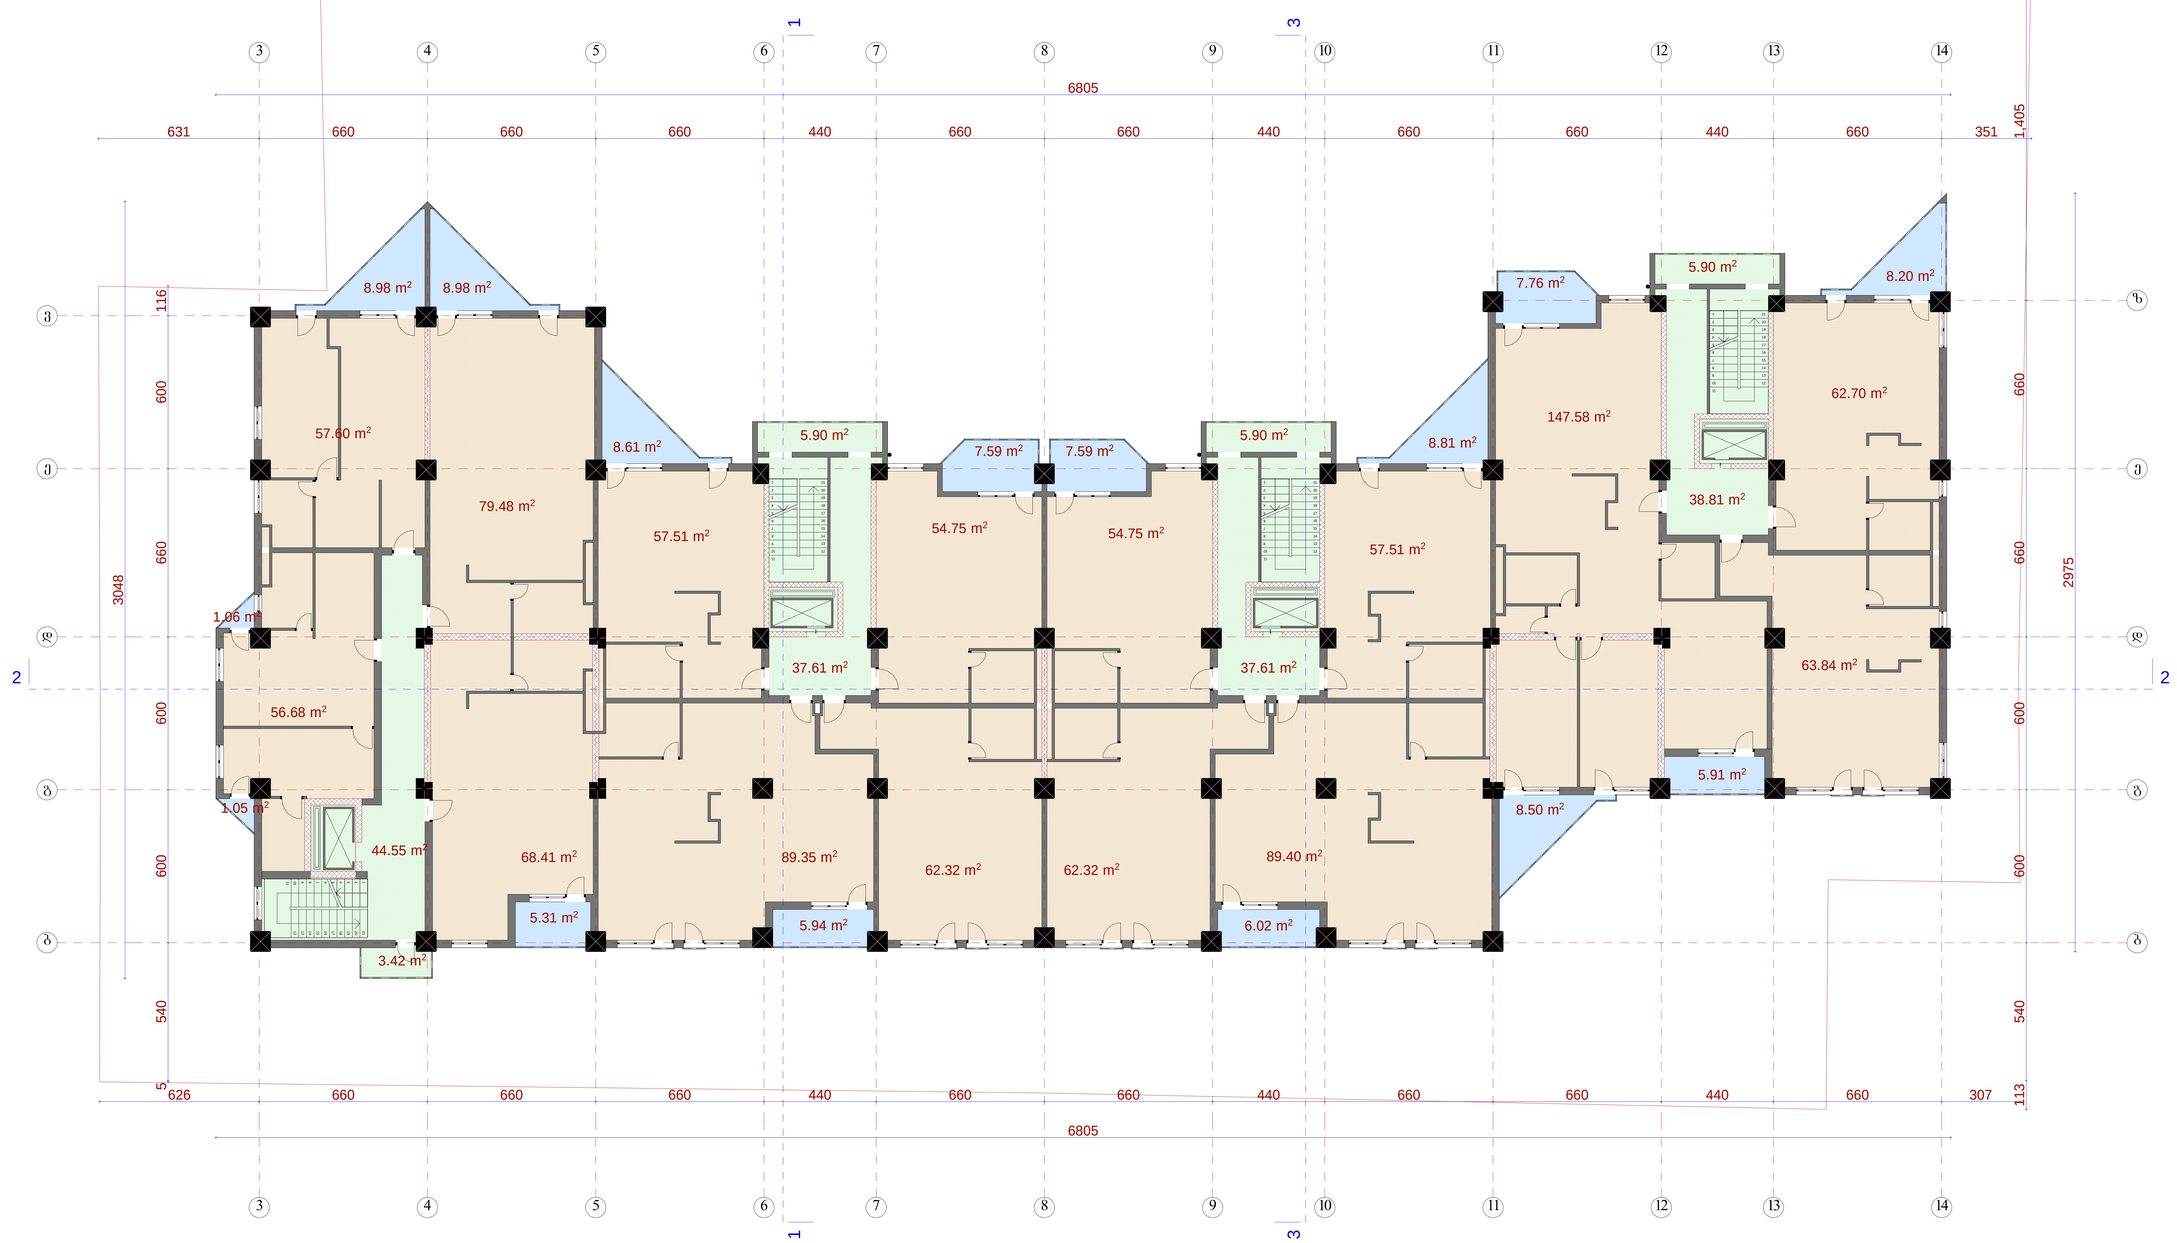

3

3

4

4

5

5

6

6

7

7

8

8

9

9

10

10

11

11

12

12

13

13

14

14

b b

d d

z

v

e e

1

2

3

4

5

6

7

8

9

10

11

12

13

14

15

16

17

18

19

20

21 1

2

3

4

5

6

7

8

9

10

11

12

13

14

15

16

17

18

19

20

21

1

2

3

4

5

6

7

8

9

10

11

12

13

14

15

16

17

18

19

20

21

987654321

11

10 12

13

14

15

16

17

18

19

20

21

1

1

3

3

2 2

6805

6805

2975

3048

631 660 660 660 440 660 660 440 660 660 440 660 351

5 540 600 600 660 600 116

626 660 660 660 440 660 660 440 660 660 440 660 307

113 540 600 600 660 660 1,405 68.41 m2 89.35 m2 62.32 m2 62.32 m2 89.40 m2 147.58 m2 63.84 m2 62.70 m2 57.51 m2 54.75 m 54.75 m2 2 57.51 m2 79.48 m2 57.60 m244.55 m2 37.61 m2 5.90 m2 37.61 m2 5.90 m2 38.81 m2 5.90 m2 56.68 m2 3.42 m2 5.31 m2 5.94 m2 6.02 m2 8.50 m2 5.91 m2 8.20 m2 7.76 m2 8.81 m2 8.61 m 7.59 m2 2 1.06 m2 1.05 m2 8.98 m2 8.98 m2 7.59 m2

შეამოწმა გ.მერაბიშვილი პრ

სტადია მასშტაბი
დირექტორი

პრ. მთ. არქიტ. ნ. სვანიძე მრავალბინიანი საცხოვრებელი

სახლი ყაზბეგის ქ. # 34

S.p.s. "amfioni"

ფურცელი რაოდენობა

პრ. ავტორი

პრ. ავტორი

ნ. სვანიძე

მ. ჩხაიძე

შეასრულა მ.აბაიშვილი

პრ. მთ. კონს.

სართულის გეგმა 6.60 ნიშნულზე

(კორექტირებული)
მ. ჩხაიძე

გეგმა 6.60 ნიშნულზემ : 1-100

კ.ოდიშვილი

1-100

g g

3

3

4

4

5

5

6

6

7

7

8

8

9

9

10

10

11

11

12

12

13

13

14

14

b b

d d

z

v

e e

1

2

3

4

5

6

7

8

9

10

11

12

13

14

15

16

17

18

19

20

21 1

2

3

4

5

6

7

8

9

10

11

12

13

14

15

16

17

18

19

20

21

1

2

3

4

5

6

7

8

9

10

11

12

13

14

15

16

17

18

19

20

21

987654321

11

10 12

13

14

15

16

17

18

19

20

21

1

1

3

3

2 2

6805

6805

2975

3048

631 660 660 660 440 660 660 440 660 660 440 660 351

5 540 600 600 660 600 116

626 660 660 660 440 660 660 440 660 660 440 660 307

113 540 600 600 660 660 1,405 53.14 m2 89.35 m2 62.32 m2 62.32 m2 89.40 m2 147.58 m2 63.84 m2 62.70 m2 57.51 m2 54.75 m 54.75 m2 2 57.51 m2 86.51 m2 35.26 m2 37.61 m2 5.90 m2 37.61 m2 5.90 m2 38.81 m2 5.90 m2 133.81 m2 3.42 m2 5.31 m2 5.94 m2 6.02 m2 8.50 m2 5.91 m2 8.20 m2 7.76 m2 8.81 m2 8.61 m 7.59 m2 2 1.06 m2 1.05 m2 8.98 m2 8.98 m2 7.59 m2

შეამოწმა გ.მერაბიშვილი პრ

სტადია მასშტაბი
დირექტორი

პრ. მთ. არქიტ. ნ. სვანიძე მრავალბინიანი საცხოვრებელი

სახლი ყაზბეგის ქ. # 34

S.p.s. "amfioni"

ფურცელი რაოდენობა

პრ. ავტორი

პრ. ავტორი

ნ. სვანიძე

მ. ჩხაიძე

შეასრულა მ.აბაიშვილი

პრ. მთ. კონს.

მ. ჩხაიძე

გეგმა 9.90 ნიშნულზე მ : 1-100

სართულის გეგმა 9.90 ნიშნულზე

(კორექტირებული)

კ.ოდიშვილი

1-100

g g

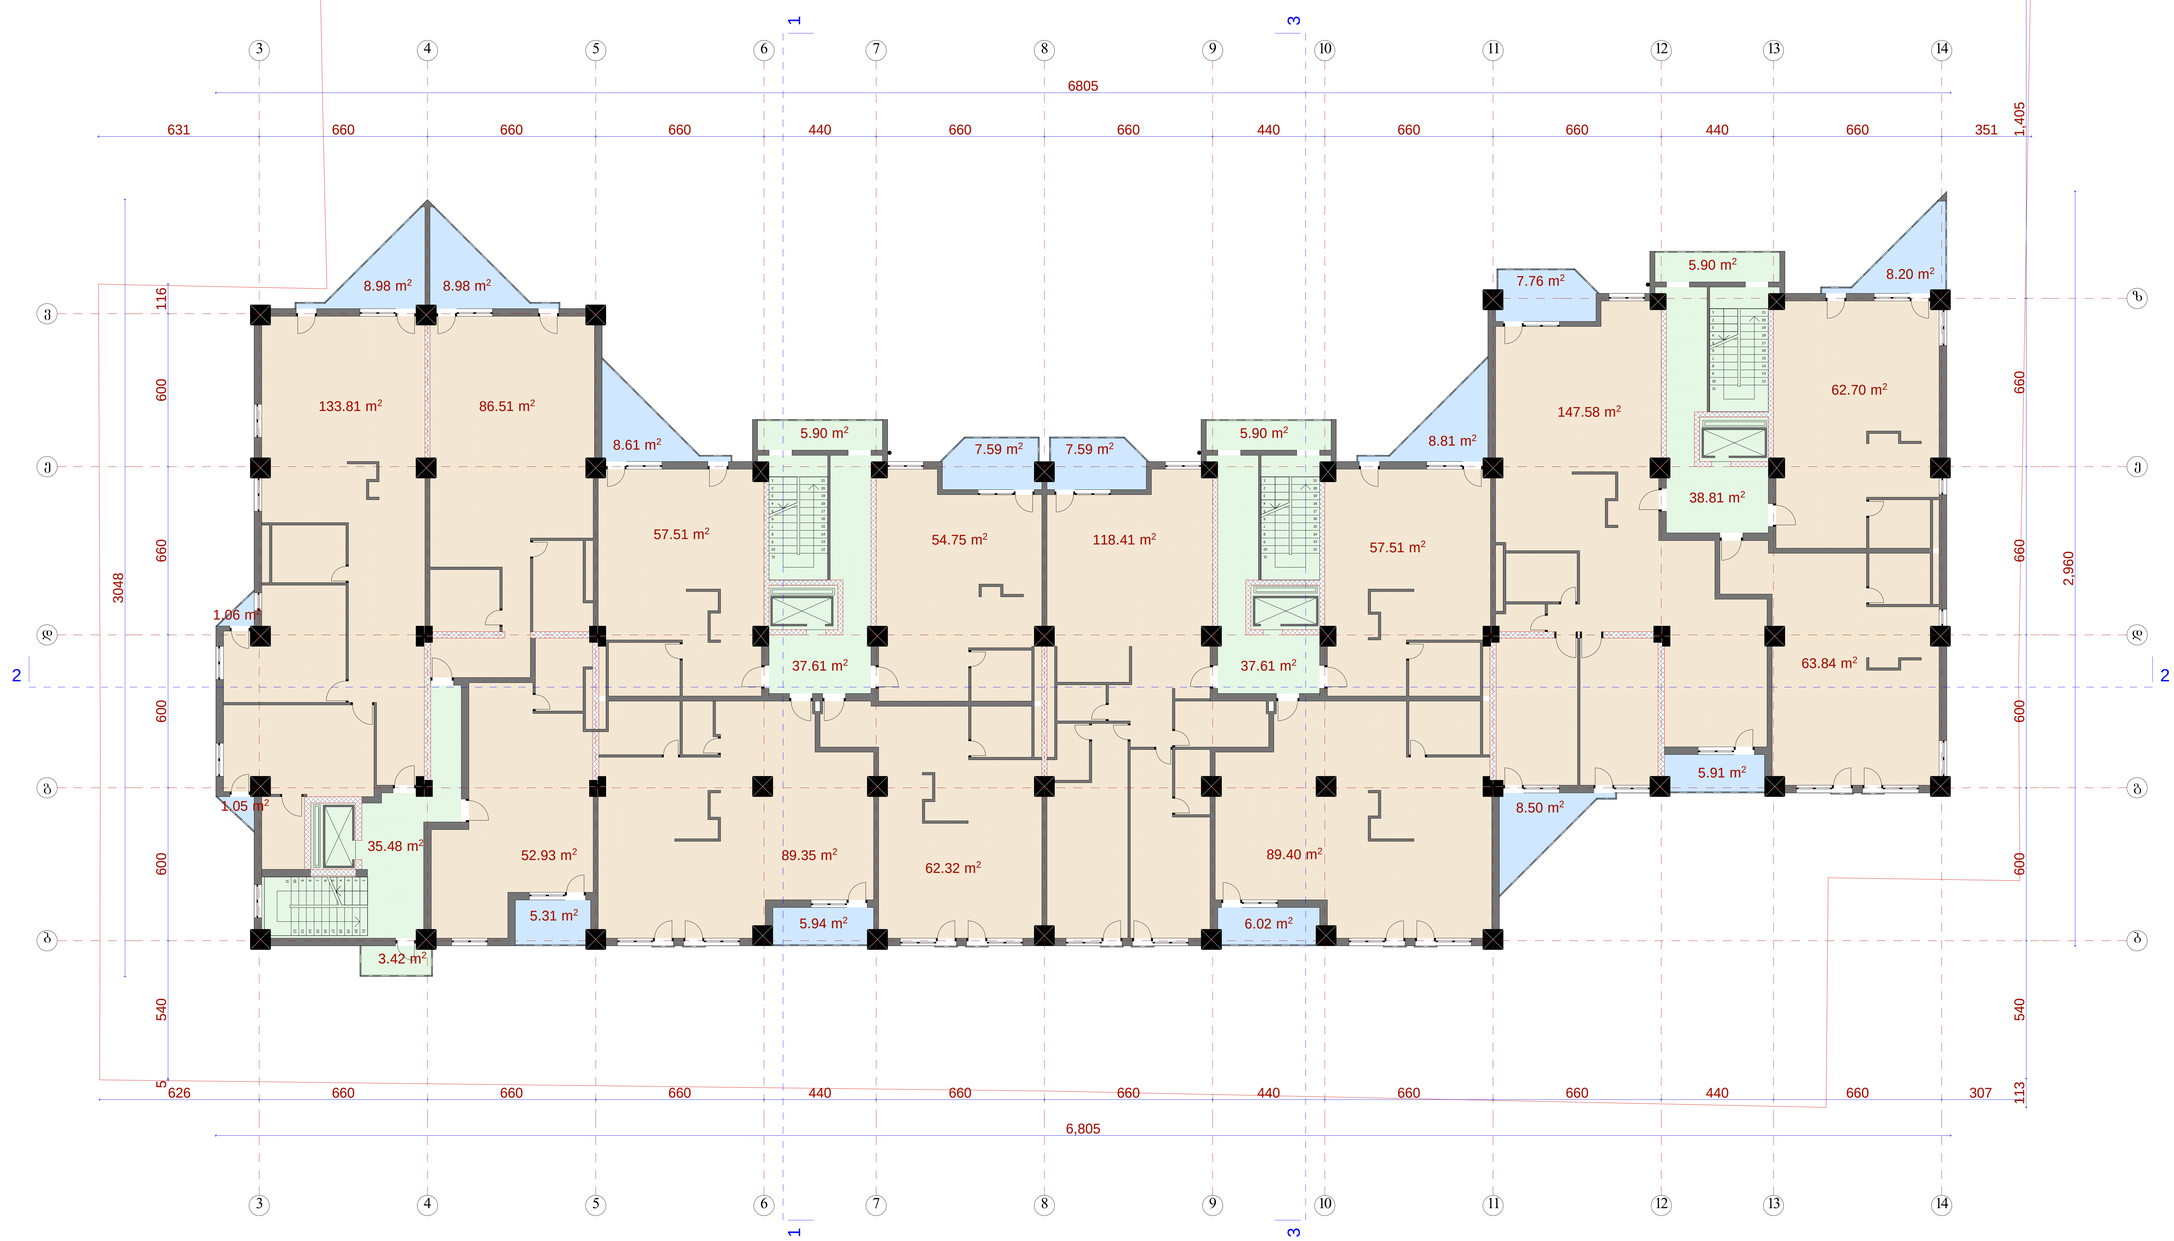

3

3

4

4

5

5

6

6

7

7

8

8

9

9

10

10

11

11

12

12

13

13

14

14

b b

d d

z

v

e e

1

2

3

4

5

6

7

8

9

10

11

12

13

14

15

16

17

18

19

20

21 1

2

3

4

5

6

7

8

9

10

11

12

13

14

15

16

17

18

19

20

21

1

2

3

4

5

6

7

8

9

10

11

12

13

14

15

16

17

18

19

20

21

987654321

11

10 12

13

14

15

16

17

18

19

20

21

1

1

3

3

2 2

6,805

6805

2,960

3048

631 660 660 660 440 660 660 440 660 660 440 660 351

5 540 600 600 660 600 116

626 660 660 660 440 660 660 440 660 660 440 660 307

113 540 600 600 660 660 1,405 52.93 m2 89.35 m2 62.32 m2 118.41 m2 89.40 m2 147.58 m2 63.84 m2 62.70 m2 54.75 m 57.51 m2 57.51 m 2 2 86.51 m2 35.48 m2 37.61 m2 5.90 m2 37.61 m2 5.90 m2 38.81 m2 5.90 m2 133.81 m23.42 m2 5.31 m2 5.94 m2 6.02 m2 8.50 m2 5.91 m2 8.20 m2 7.76 m2 8.81 m2 8.61 m 7.59 m2 2 1.06 m2 1.05 m2 8.98 m2 8.98 m2 7.59 m2

შეამოწმა გ.მერაბიშვილი პრ

სტადია მასშტაბი
დირექტორი

პრ. მთ. არქიტ. ნ. სვანიძე მრავალბინიანი საცხოვრებელი

სახლი ყაზბეგის ქ. # 34

S.p.s. "amfioni"

ფურცელი რაოდენობა

პრ. ავტორი

პრ. ავტორი

ნ. სვანიძე

მ. ჩხაიძე

შეასრულა მ.აბაიშვილი

პრ. მთ. კონს.

მ. ჩხაიძე

გეგმა 13.20 ნიშნულზე მ : 1-100

სართულის გეგმა 13.20 ნიშნულზე

(კორექტირებული)

კ.ოდიშვილი

1-100

g g

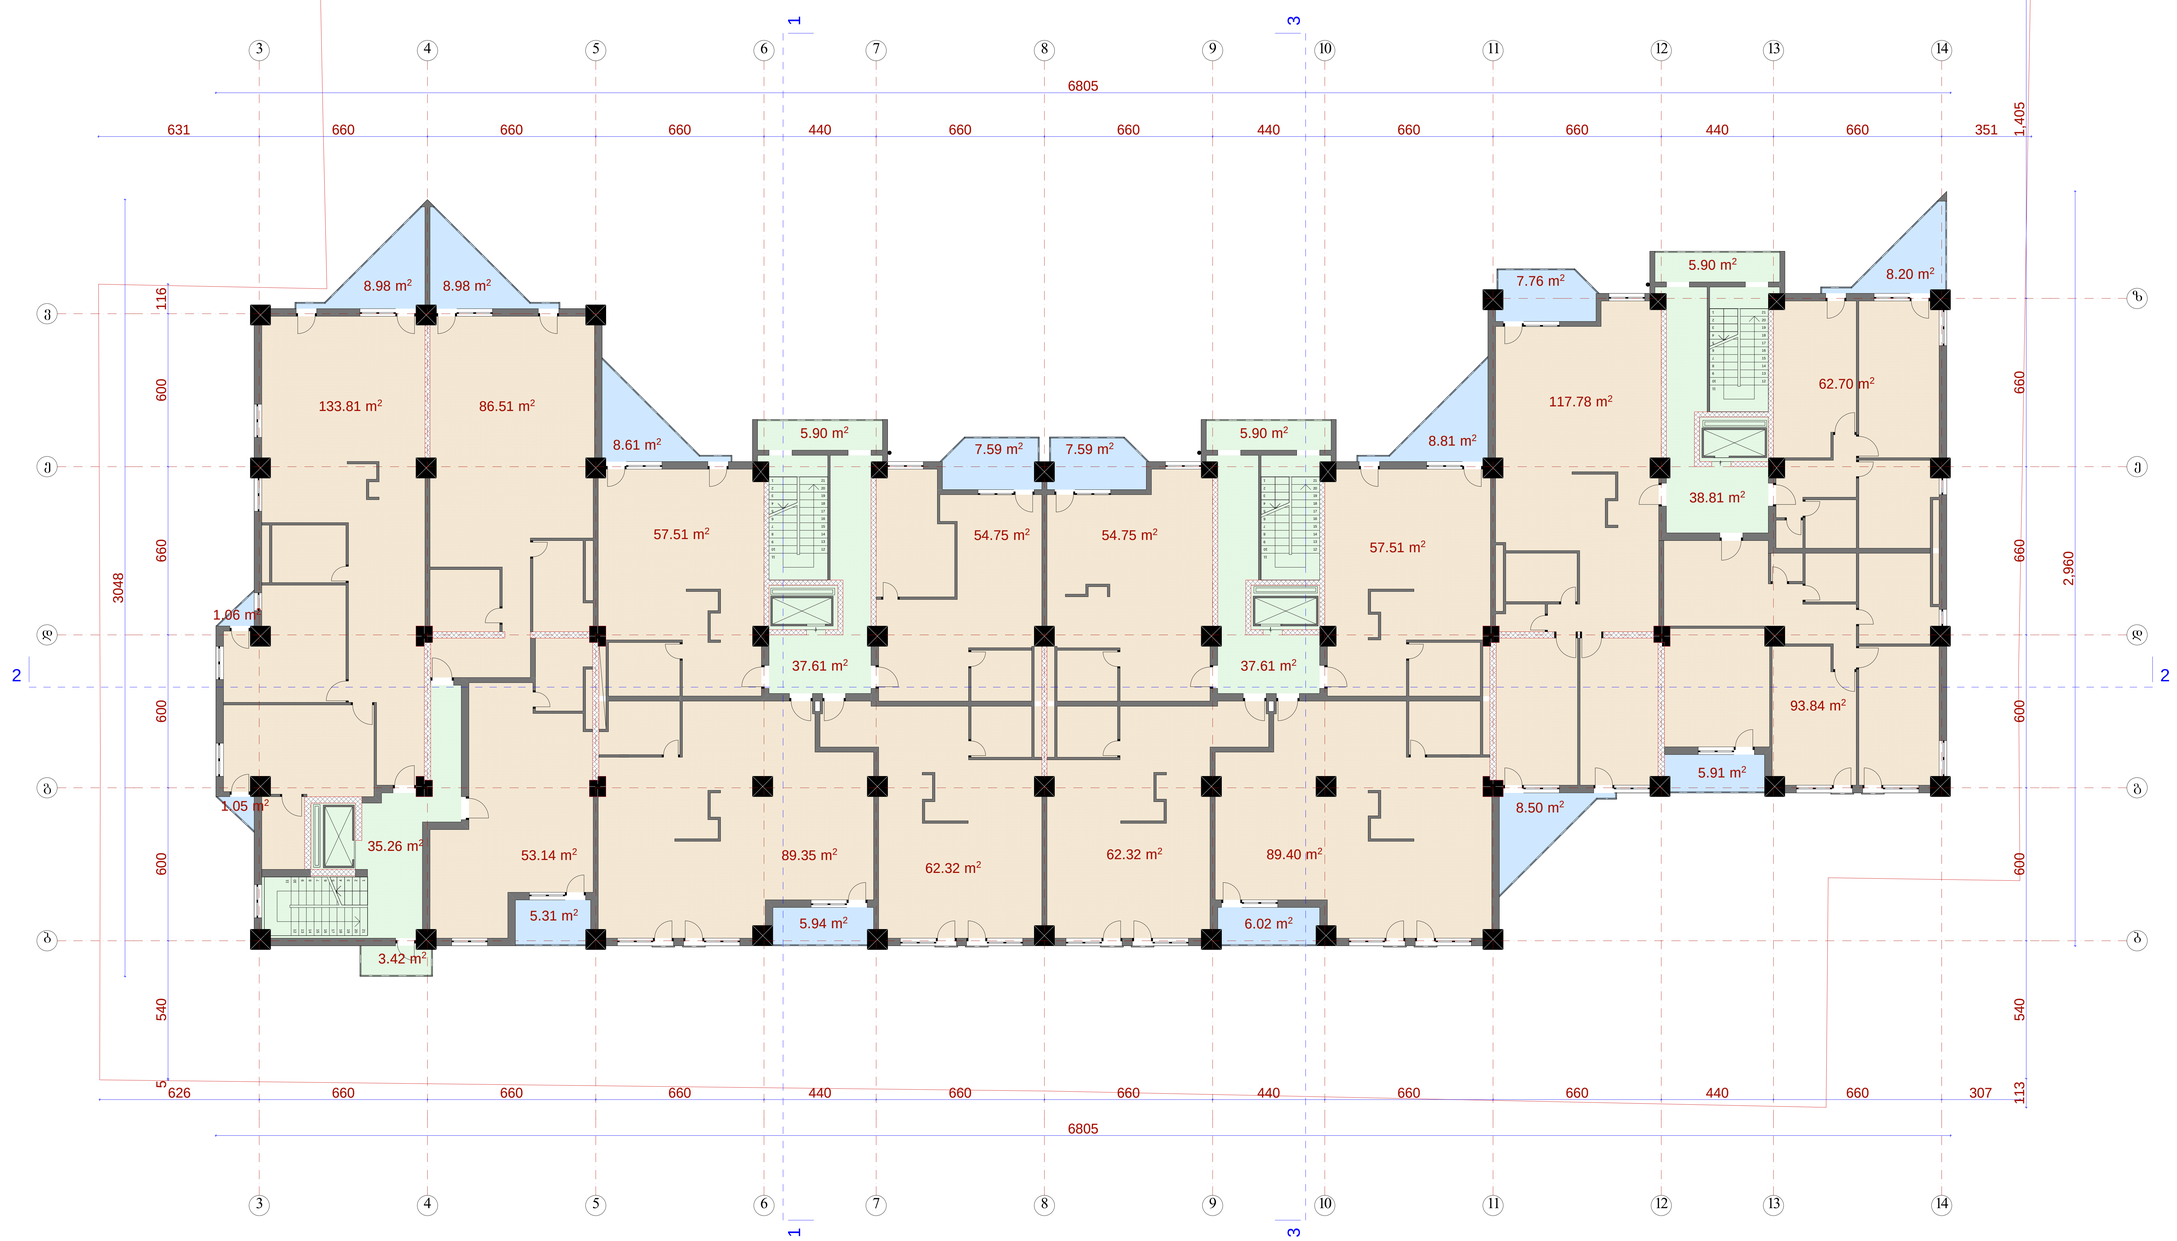

3

3

4

4

5

5

6

6

7

7

8

8

9

9

10

10

11

11

12

12

13

13

14

14

b b

d d

z

v

e e

1

2

3

4

5

6

7

8

9

10

11

12

13

14

15

16

17

18

19

20

21 1

2

3

4

5

6

7

8

9

10

11

12

13

14

15

16

17

18

19

20

21

1

2

3

4

5

6

7

8

9

10

11

12

13

14

15

16

17

18

19

20

21

987654321

11

10 12

13

14

15

16

17

18

19

20

21

1

1

3

3

2 2

6805

6805

2,960

3048

631 660 660 660 440 660 660 440 660 660 440 660 351

5 540 600 600 660 600 116

626 660 660 660 440 660 660 440 660 660 440 660 307

113 540 600 600 660 660 1,405 53.14 m2 89.35 m2 62.32 m2 62.32 m2 89.40 m2 117.78 m2 93.84 m2 62.70 m2 57.51 m2 54.75 m2 57.51 m2 86.51 m2 35.26 m2 37.61 m2 5.90 m2 37.61 m2 5.90 m2 38.81 m2 5.90 m2 133.81 m2 54.75 m2 3.42 m2 5.31 m2 5.94 m2 6.02 m2 8.50 m2 5.91 m2 8.20 m2 7.76 m2 8.81 m2 8.61 m 7.59 m2 2 1.06 m2 1.05 m2 8.98 m2 8.98 m2 7.59 m2

გეგმა 16.50 ნიშნულზე მ : 1-100

შეამოწმა გ.მერაბიშვილი პრ

სტადია მასშტაბი
დირექტორი

პრ. მთ. არქიტ. ნ. სვანიძე მრავალბინიანი საცხოვრებელი

სახლი ყაზბეგის ქ. # 34

S.p.s. "amfioni"

ფურცელი რაოდენობა

პრ. ავტორი

პრ. ავტორი

ნ. სვანიძე

მ. ჩხაიძე

შეასრულა მ.აბაიშვილი

პრ. მთ. კონს.

მ. ჩხაიძე

სართულის გეგმა 16.50 ნიშნულზე

(კორექტირებული)

კ.ოდიშვილი

1-100

g g

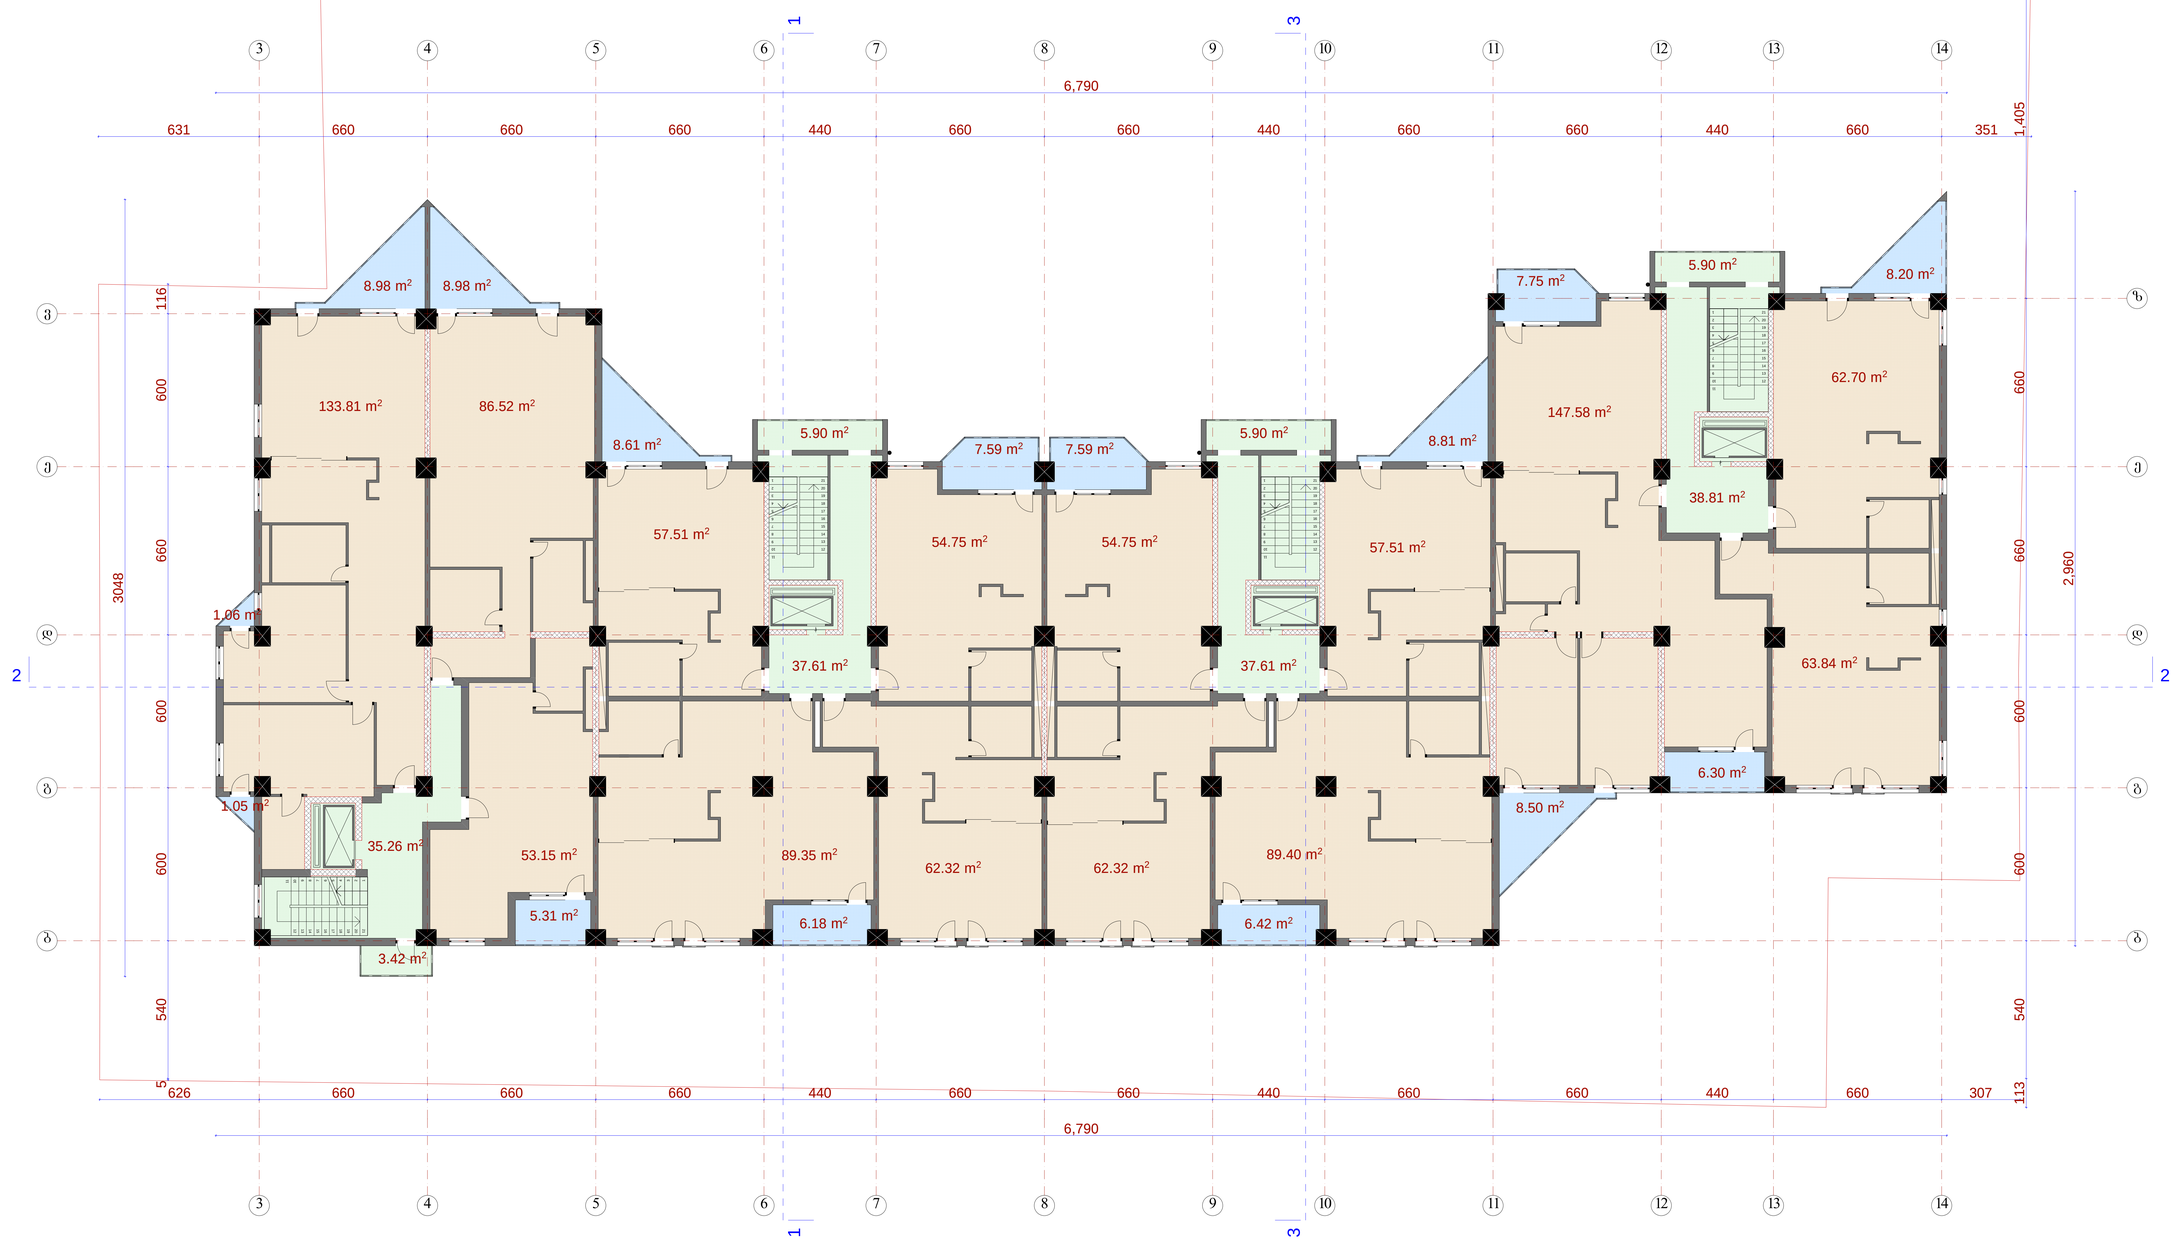

3

3

4

4

5

5

6

6

7

7

8

8

9

9

10

10

11

11

12

12

13

13

14

14

b b

d d

z

v

e e

1

2

3

4

5

6

7

8

9

10

11

12

13

14

15

16

17

18

19

20

21 1

2

3

4

5

6

7

8

9

10

11

12

13

14

15

16

17

18

19

20

21

1

2

3

4

5

6

7

8

9

10

11

12

13

14

15

16

17

18

19

20

21

987654321

11

10 12

13

14

15

16

17

18

19

20

21

1

1

3

3

2 2

6,790

6,790

2,960

3048

631 660 660 660 440 660 660 440 660 660 440 660 351

5 540 600 600 660 600 116

626 660 660 660 440 660 660 440 660 660 440 660 307

113 540 600 600 660 660 1,405 53.15 m2 89.35 m2 62.32 m2 54.75 m2 89.40 m2 147.58 m2 63.84 m2 62.70 m2 54.75 m 57.51 m2 57.51 m 2 2 86.52 m2 35.26 m2 37.61 m2 5.90 m2 37.61 m2 5.90 m2 38.81 m2 5.90 m2 133.81 m2 62.32 m2 3.42 m2 5.31 m2 6.18 m2 6.42 m2 8.50 m2 6.30 m2 8.20 m2 7.75 m2 8.81 m2 8.61 m 7.59 m2 2 1.06 m2 1.05 m2 8.98 m2 8.98 m2 7.59 m2

გეგმა 19.80 ნიშნულზე მ : 1-100

შეამოწმა გ.მერაბიშვილი პრ

სტადია მასშტაბი
დირექტორი

პრ. მთ. არქიტ. ნ. სვანიძე მრავალბინიანი საცხოვრებელი

სახლი ყაზბეგის ქ. # 34

S.p.s. "amfioni"

ფურცელი რაოდენობა

პრ. ავტორი

პრ. ავტორი

ნ. სვანიძე

მ. ჩხაიძე

შეასრულა მ.აბაიშვილი

პრ. მთ. კონს.

მ. ჩხაიძე

სართულის გეგმა 19.80 ნიშნულზე

(კორექტირებული)

კ.ოდიშვილი

1-100

g g

3

3

4

4

5

5

6

6

7

7

8

8

9

9

10

10

11

11

12

12

13

13

14

14

b b

d d

z

v

e e

1

2

3

4

5

6

7

8

9

10

11

12

13

14

15

16

17

18

19

20

21 1

2

3

4

5

6

7

8

9

10

11

12

13

14

15

16

17

18

19

20

21

1

2

3

4

5

6

7

8

9

10

11

12

13

14

15

16

17

18

19

20

21

987654321

11

10 12

13

14

15

16

17

18

19

20

21

1

1

3

3

2 2

6,790

6,790

2,960

3048

631 660 660 660 440 660 660 440 660 660 440 660 351

5 540 600 600 660 600 116

626 660 660 660 440 660 660 440 660 660 440 660 307

113 540 600 600 660 660 1,405 53.15 m2 89.35 m2 62.32 m2 54.75 m2 89.40 m2 148.02 m2 63.27 m2 62.70 m2 57.51 m2 54.75 m2 57.51 m2 86.52 m2 35.26 m2 37.61 m2 5.90 m2 37.61 m2 5.90 m2 38.81 m2 5.90 m2 133.81 m2 62.32 m2 3.42 m2 5.31 m2 6.18 m2 6.42 m2 8.50 m2 6.42 m2 8.20 m2 7.75 m2 8.81 m2 8.61 m 7.59 m2 2 1.06 m2 1.05 m2 8.98 m2 8.98 m2 7.59 m2

გეგმა 23.10 ნიშნულზე მ : 1-100

შეამოწმა გ.მერაბიშვილი პრ

სტადია მასშტაბი
დირექტორი

პრ. მთ. არქიტ. ნ. სვანიძე მრავალბინიანი საცხოვრებელი

სახლი ყაზბეგის ქ. # 34

S.p.s. "amfioni"

ფურცელი რაოდენობა

პრ. ავტორი

პრ. ავტორი

ნ. სვანიძე

მ. ჩხაიძე

შეასრულა მ.აბაიშვილი

პრ. მთ. კონს.

მ. ჩხაიძე

სართულის გეგმა 23.10 ნიშნულზე

(კორექტირებული)

კ.ოდიშვილი

1-100

g g

გეგმა 26.40 ნიშნულზე მ : 1-100

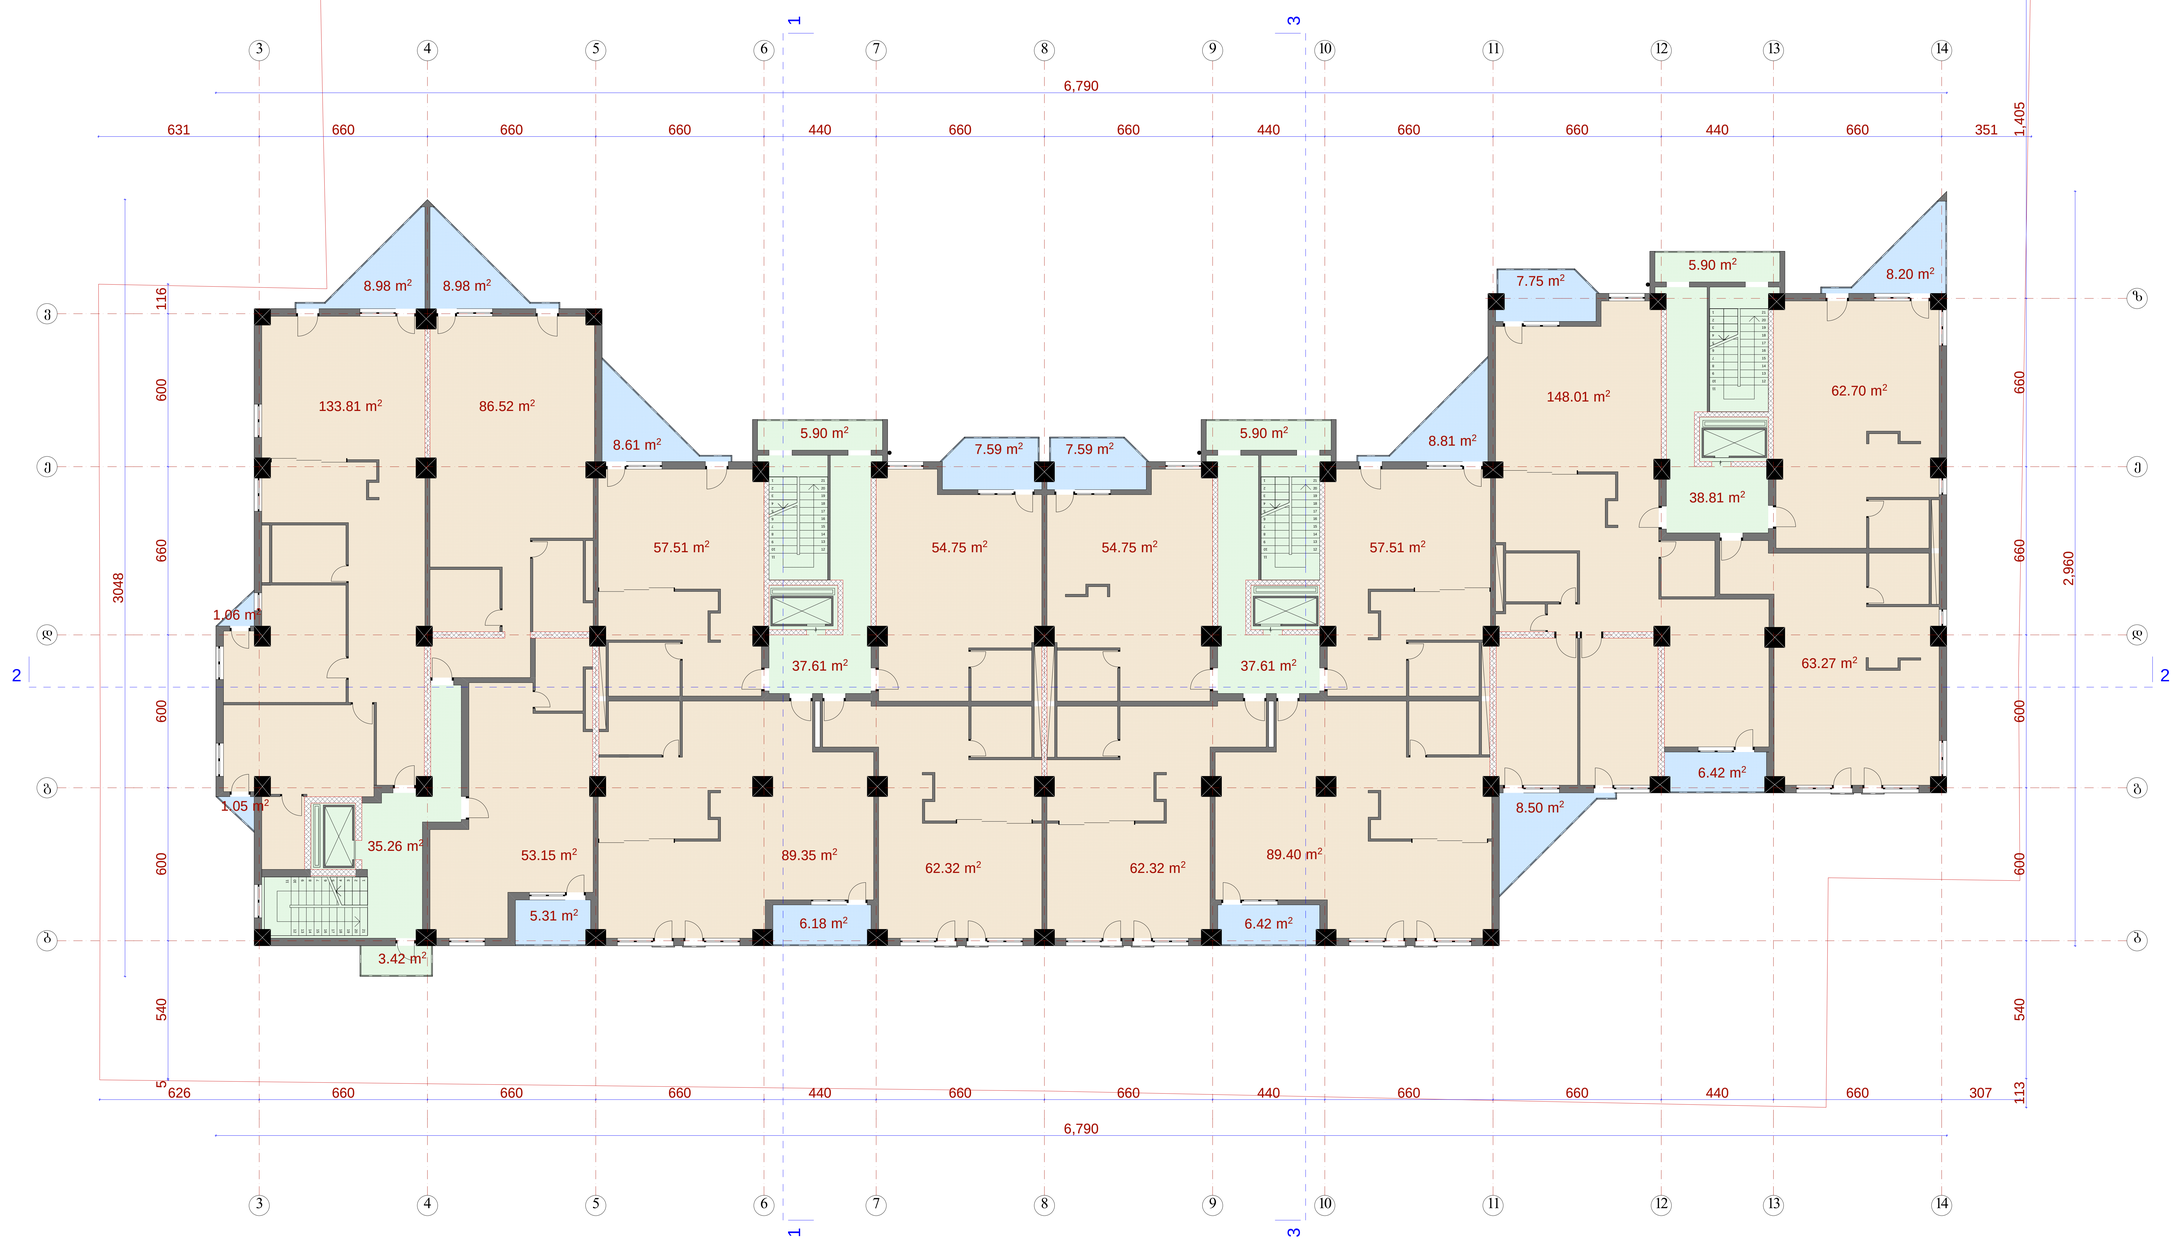

	შ.პ.ს. "ამფიონი"						
დირექტორი		ბ. ჩხაიძე	მრავალბინიანი საცხოვრებელი სახლი ყაზბეგის ქ. № 34				
არ. მთ. არქიტ.		ნ. სპანიძე					
არ. ავტორი		ნ. სპანიძე					
არ. ავტორი		ბ. ჩხაიძე	სართულის გეგმა 26.40 ნიშნულზე (კონსტრუქციული)				
შესრულა		მ.ბაბუხიშვილი					
არ. მთ. კონს.		კ.ლილუხიშვილი	სტადია	ფურცელი	რაოდენობა	მასშტაბი	
შეამოწმა		გ.მშრალიშვილი	პრ			1-100	

3

3

4

4

5

5

6

6

7

7

8

8

9

9

10

10

11

11

12

12

13

13

14

14

b b

d d

z

v

e e

1

2

3

4

5

6

7

8

9

10

11

12

13

14

15

16

17

18

19

20

21 1

2

3

4

5

6

7

8

9

10

11

12

13

14

15

16

17

18

19

20

21

1

2

3

4

5

6

7

8

9

10

11

12

13

14

15

16

17

18

19

20

21

987654321

11

10 12

13

14

15

16

17

18

19

20

21

1

1

3

3

2 2

6,790

6,790

2,960

3048

631 660 660 660 440 660 660 440 660 660 440 660 351

5 540 600 600 660 600 116

626 660 660 660 440 660 660 440 660 660 440 660 307

113 540 600 600 660 660 1,405 57.71 m2 89.35 m2 62.32 m2 54.75 m2 89.40 m2 148.01 m2 63.27 m2 62.70 m2 57.51 m2 54.75 m2 57.51 m2 81.43 m2 35.47 m2 37.61 m2 5.90 m2 37.61 m2 5.90 m2 38.81 m2 5.90 m2 133.81 m2 62.32 m2 3.42 m2 5.31 m2 6.18 m2 6.42 m2 8.50 m2 6.42 m2 8.20 m2 7.75 m2 8.81 m2 8.61 m 7.59 m2 2 1.06 m2 1.05 m2 8.98 m2 8.98 m2 7.59 m2

გეგმა 29.70 ნიშნულზე მ : 1-100

შეამოწმა გ.მერაბიშვილი პრ

სტადია მასშტაბი
დირექტორი

პრ. მთ. არქიტ. ნ. სვანიძე მრავალბინიანი საცხოვრებელი

სახლი ყაზბეგის ქ. # 34

S.p.s. "amfioni"

ფურცელი რაოდენობა

პრ. ავტორი

პრ. ავტორი

ნ. სვანიძე

მ. ჩხაიძე

შეასრულა მ.აბაიშვილი

პრ. მთ. კონს.

მ. ჩხაიძე

სართულის გეგმა 29.70 ნიშნულზე

(კორექტირებული)

კ.ოდიშვილი

1-100

g g

3

3

4

4

5

5

6

6

7

7

8

8

9

9

10

10

11

11

12

12

13

13

14

14

b b

d d

z

v

e e

1

2

3

4

5

6

7

8

9

10

11

12

13

14

15

16

17

18

19

20

21 1

2

3

4

5

6

7

8

9

10

11

12

13

14

15

16

17

18

19

20

21

1

2

3

4

5

6

7

8

9

10

11

12

13

14

15

16

17

18

19

20

21

987654321

11

10 12

13

14

15

16

17

18

19

20

21

1

1

3

3

2 2

6,790

6,790

2,960

3048

631 660 660 660 440 660 660 440 660 660 440 660 351

5 540 600 600 660 600 116

626 660 660 660 440 660 660 440 660 660 440 660 307

113 540 600 600 660 660 1,405 57.72 m2 89.35 m2 62.32 m2 54.76 m2 89.11 m2 148.17 m2 63.08 m2 62.71 m2 57.52 m2 54.76 m2 57.52 m2 81.43 m2 35.47 m2 37.58 m2 5.78 m2 37.58 m2 5.78 m2 38.78 m2 5.78 m2 133.81 m2 62.70 m2 3.42 m2 5.31 m2 6.34 m2 6.34 m2 8.50 m2 6.46 m2 8.20 m2 8.81 m2 8.61 m 7.59 m2 2 1.06 m2 1.05 m2 8.98 m2 8.98 m2 7.59 m2 7.75 m2

შეამოწმა გ.მერაბიშვილი პრ

სტადია მასშტაბი
დირექტორი

პრ. მთ. არქიტ. ნ. სვანიძე მრავალბინიანი საცხოვრებელი

სახლი ყაზბეგის ქ. # 34

S.p.s. "amfioni"

ფურცელი რაოდენობა

პრ. ავტორი

პრ. ავტორი

ნ. სვანიძე

მ. ჩხაიძე

შეასრულა მ.აბაიშვილი

პრ. მთ. კონს.

სართულის გეგმა 33.00 ნიშნულზე

(კორექტირებული)

მ. ჩხაიძე

გეგმა 33.00 ნიშნულზე მ : 1-100

კ.ოდიშვილი

1-100

g g

3

3

4

4

5

5

6

6

7

7

8

8

9

9

10

10

11

11

12

12

13

13

14

14

b b

d d

z

v

e e

1

2

3

4

5

6

7

8

9

10

11

12

13

14

15

16

17

18

19

20

21 1

2

3

4

5

6

7

8

9

10

11

12

13

14

15

16

17

18

19

20

21

1

2

3

4

5

6

7

8

9

10

11

12

13

14

15

16

17

18

19

20

21

987654321

11

10 12

13

14

15

16

17

18

19

20

21

1

1

3

3

2 2

6,790

6,790

2,960

3048

631 660 660 660 440 660 660 440 660 660 440 660 351

5 540 600 600 660 600 116

626 660 660 660 440 660 660 440 660 660 440 660 307

113 540 600 600 660 660 1,405 69.04 m2 89.35 m2 62.32 m2 54.76 m2 89.11 m2 84.42 m2 63.08 m2 62.71 m2 57.52 m2 54.76 m2 57.52 m2 79.48 m2 43.89 m2 37.58 m2 5.78 m2 37.58 m2 5.78 m2 38.78 m2 5.78 m2 57.60 m2 62.70 m2 56.68 m2 58.41 m2 3.42 m2 5.31 m2 6.34 m2 6.34 m2 8.50 m2 4.86 m2 8.20 m2 8.81 m2 8.61 m 7.59 m2 2 1.06 m2 1.05 m2 8.98 m2 8.98 m2 7.59 m2 4.56 m2 7.75 m2

შეამოწმა გ.მერაბიშვილი პრ

სტადია მასშტაბი
დირექტორი

პრ. მთ. არქიტ. ნ. სვანიძე მრავალბინიანი საცხოვრებელი

სახლი ყაზბეგის ქ. # 34

S.p.s. "amfioni"

ფურცელი რაოდენობა

პრ. ავტორი

პრ. ავტორი

ნ. სვანიძე

მ. ჩხაიძე

შეასრულა მ.აბაიშვილი

პრ. მთ. კონს.

სართულის გეგმა 36.30 ნიშნულზე

(კორექტირებული)

მ. ჩხაიძე

გეგმა 36.30 ნიშნულზე მ : 1-100

კ.ოდიშვილი

1-100

g g

3

3

4

4

5

5

6

6

7

7

8

8

9

9

10

10

11

11

12

12

13

13

14

14

b b

d d

z

v

e e

1

2

3

4

5

6

7

8

9

10

11

12

13

14

15

16

17

18

19

20

21 1

2

3

4

5

6

7

8

9

10

11

12

13

14

15

16

17

18

19

20

21

1

2

3

4

5

6

7

8

9

10

11

12

13

14

15

16

17

18

19

20

21

987654321

11

10 12

13

14

15

16

17

18

19

20

21

1

1

3

3

2 2

6,790

6,790

2,960

3048

631 660 660 660 440 660 660 440 660 660 440 660 351

5 540 600 600 660 600 116

626 660 660 660 440 660 660 440 660 660 440 660 307

113 540 600 600 660 660 1,405 57.72 m2 89.35 m2 60.98 m2 56.04 m2 76.25 m2 84.42 m2 63.08 m2 62.71 m2 70.27 m2 56.05 m2 57.52 m2 81.45 m2 35.47 m2 37.58 m2 5.78 m2 37.58 m2 5.78 m2 38.78 m2 5.78 m2 60.98 m2 133.82 m2 58.41 m2 3.42 m2 5.31 m2 6.34 m2 6.34 m2 8.50 m2 4.86 m2 8.20 m2 8.81 m2 8.61 m 7.59 m2 2 1.06 m2 1.05 m2 8.98 m2 8.98 m2 7.59 m2 4.56 m2 7.75 m2

შეამოწმა გ.მერაბიშვილი პრ

სტადია მასშტაბი
დირექტორი

პრ. მთ. არქიტ. ნ. სვანიძე მრავალბინიანი საცხოვრებელი

სახლი ყაზბეგის ქ. # 34

S.p.s. "amfioni"

ფურცელი რაოდენობა

პრ. ავტორი

პრ. ავტორი

ნ. სვანიძე

მ. ჩხაიძე

შეასრულა მ.აბაიშვილი

პრ. მთ. კონს.

სართულის გეგმა 39.60 ნიშნულზე

(კორექტირებული)

მ. ჩხაიძე

გეგმა 39.60 ნიშნულზე მ : 1-100

კ.ოდიშვილი

1-100

g g

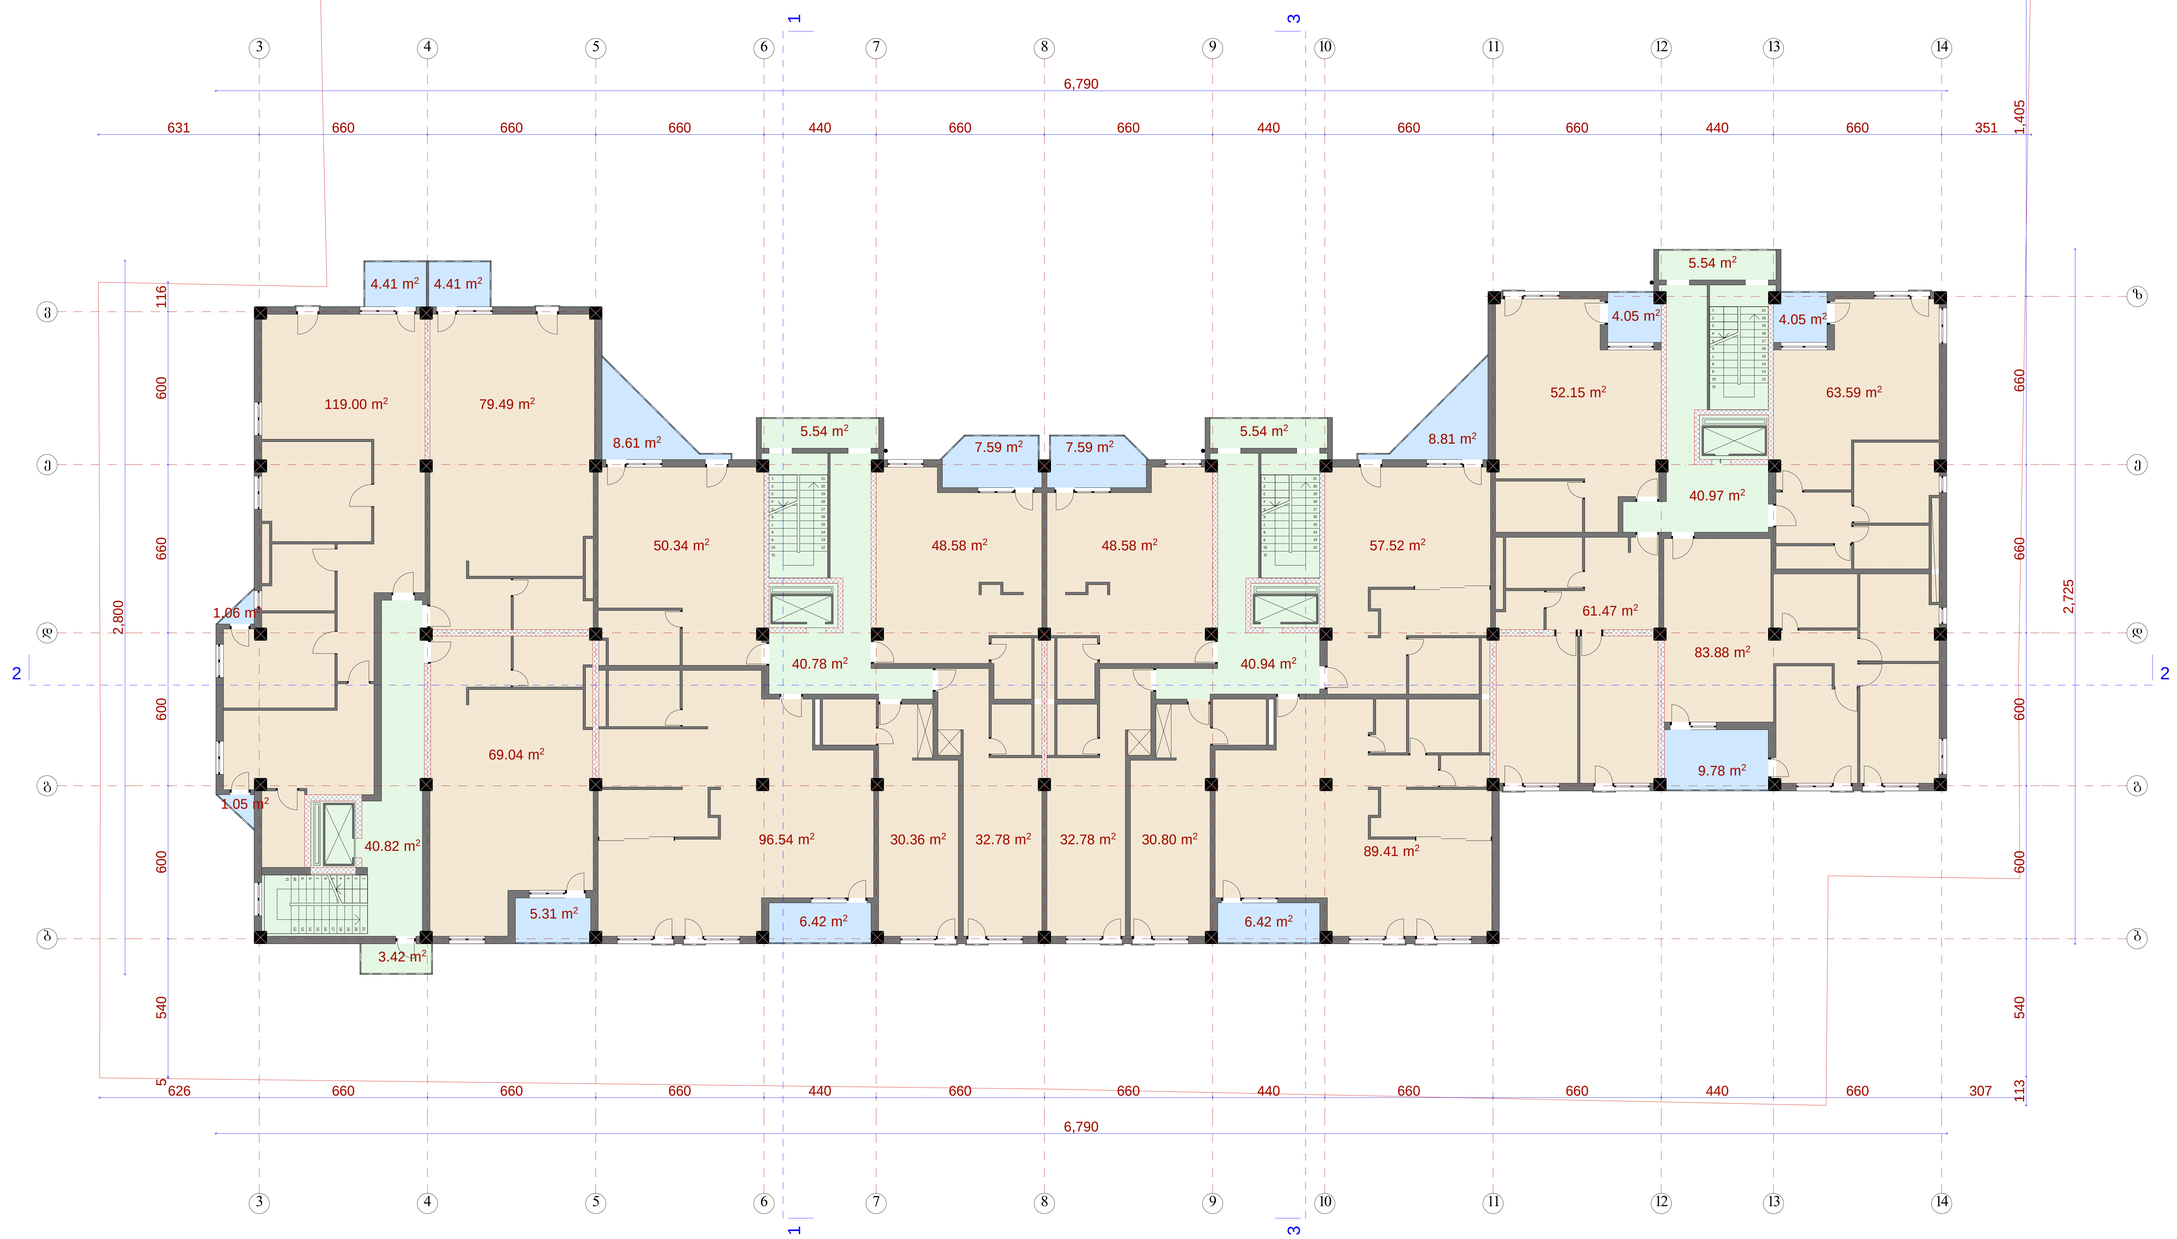

3

3

4

4

5

5

6

6

7

7

8

8

9

9

10

10

11

11

12

12

13

13

14

14

b b

d d

z

v

e e

1

2

3

4

5

6

7

8

9

10

11

12

13

14

15

16

17

18

19

20

21 1

2

3

4

5

6

7

8

9

10

11

12

13

14

15

16

17

18

19

20

21

1

2

3

4

5

6

7

8

9

10

11

12

13

14

15

16

17

18

19

20

21

987654321

11

10 12

13

14

15

16

17

18

19

20

21

1

1

3

3

2 2

6,790

6,790

2,725

2,800

631 660 660 660 440 660 660 440 660 660 440 660 351

5 540 600 600 660 600 116

626 660 660 660 440 660 660 440 660 660 440 660 307

113 540 600 600 660 660 1,405 69.04 m2 96.54 m2 32.78 m2 48.58 m2 89.41 m2 61.47 m2 83.88 m2 63.59 m2 57.52 m2 48.58 m2 50.34 m2 79.49 m2 40.82 m2 40.78 m2 5.54 m2 40.94 m2 5.54 m2 40.97 m2 5.54 m2 30.80 m2 119.00 m2 52.15 m2 30.36 m2 32.78 m2 3.42 m2 5.31 m2 6.42 m2 6.42 m2 9.78 m2 8.81 m2 8.61 m 7.59 m2 2 1.06 m2 1.05 m2 4.41 m2 4.41 m2 7.59 m2 4.05 m 4.05 m2 2

შეამოწმა გ.მერაბიშვილი პრ

სტადია მასშტაბი
დირექტორი

პრ. მთ. არქიტ. ნ. სვანიძე მრავალბინიანი საცხოვრებელი

სახლი ყაზბეგის ქ. # 34

S.p.s. "amfioni"

ფურცელი რაოდენობა

პრ. ავტორი

პრ. ავტორი

ნ. სვანიძე

მ. ჩხაიძე

შეასრულა მ.აბაიშვილი

პრ. მთ. კონს.

სართულის გეგმა 42.90 ნიშნულზე

(კორექტირებული)

მ. ჩხაიძე

გეგმა 42.90 ნიშნულზე მ : 1-100

კ.ოდიშვილი

1-100

g g

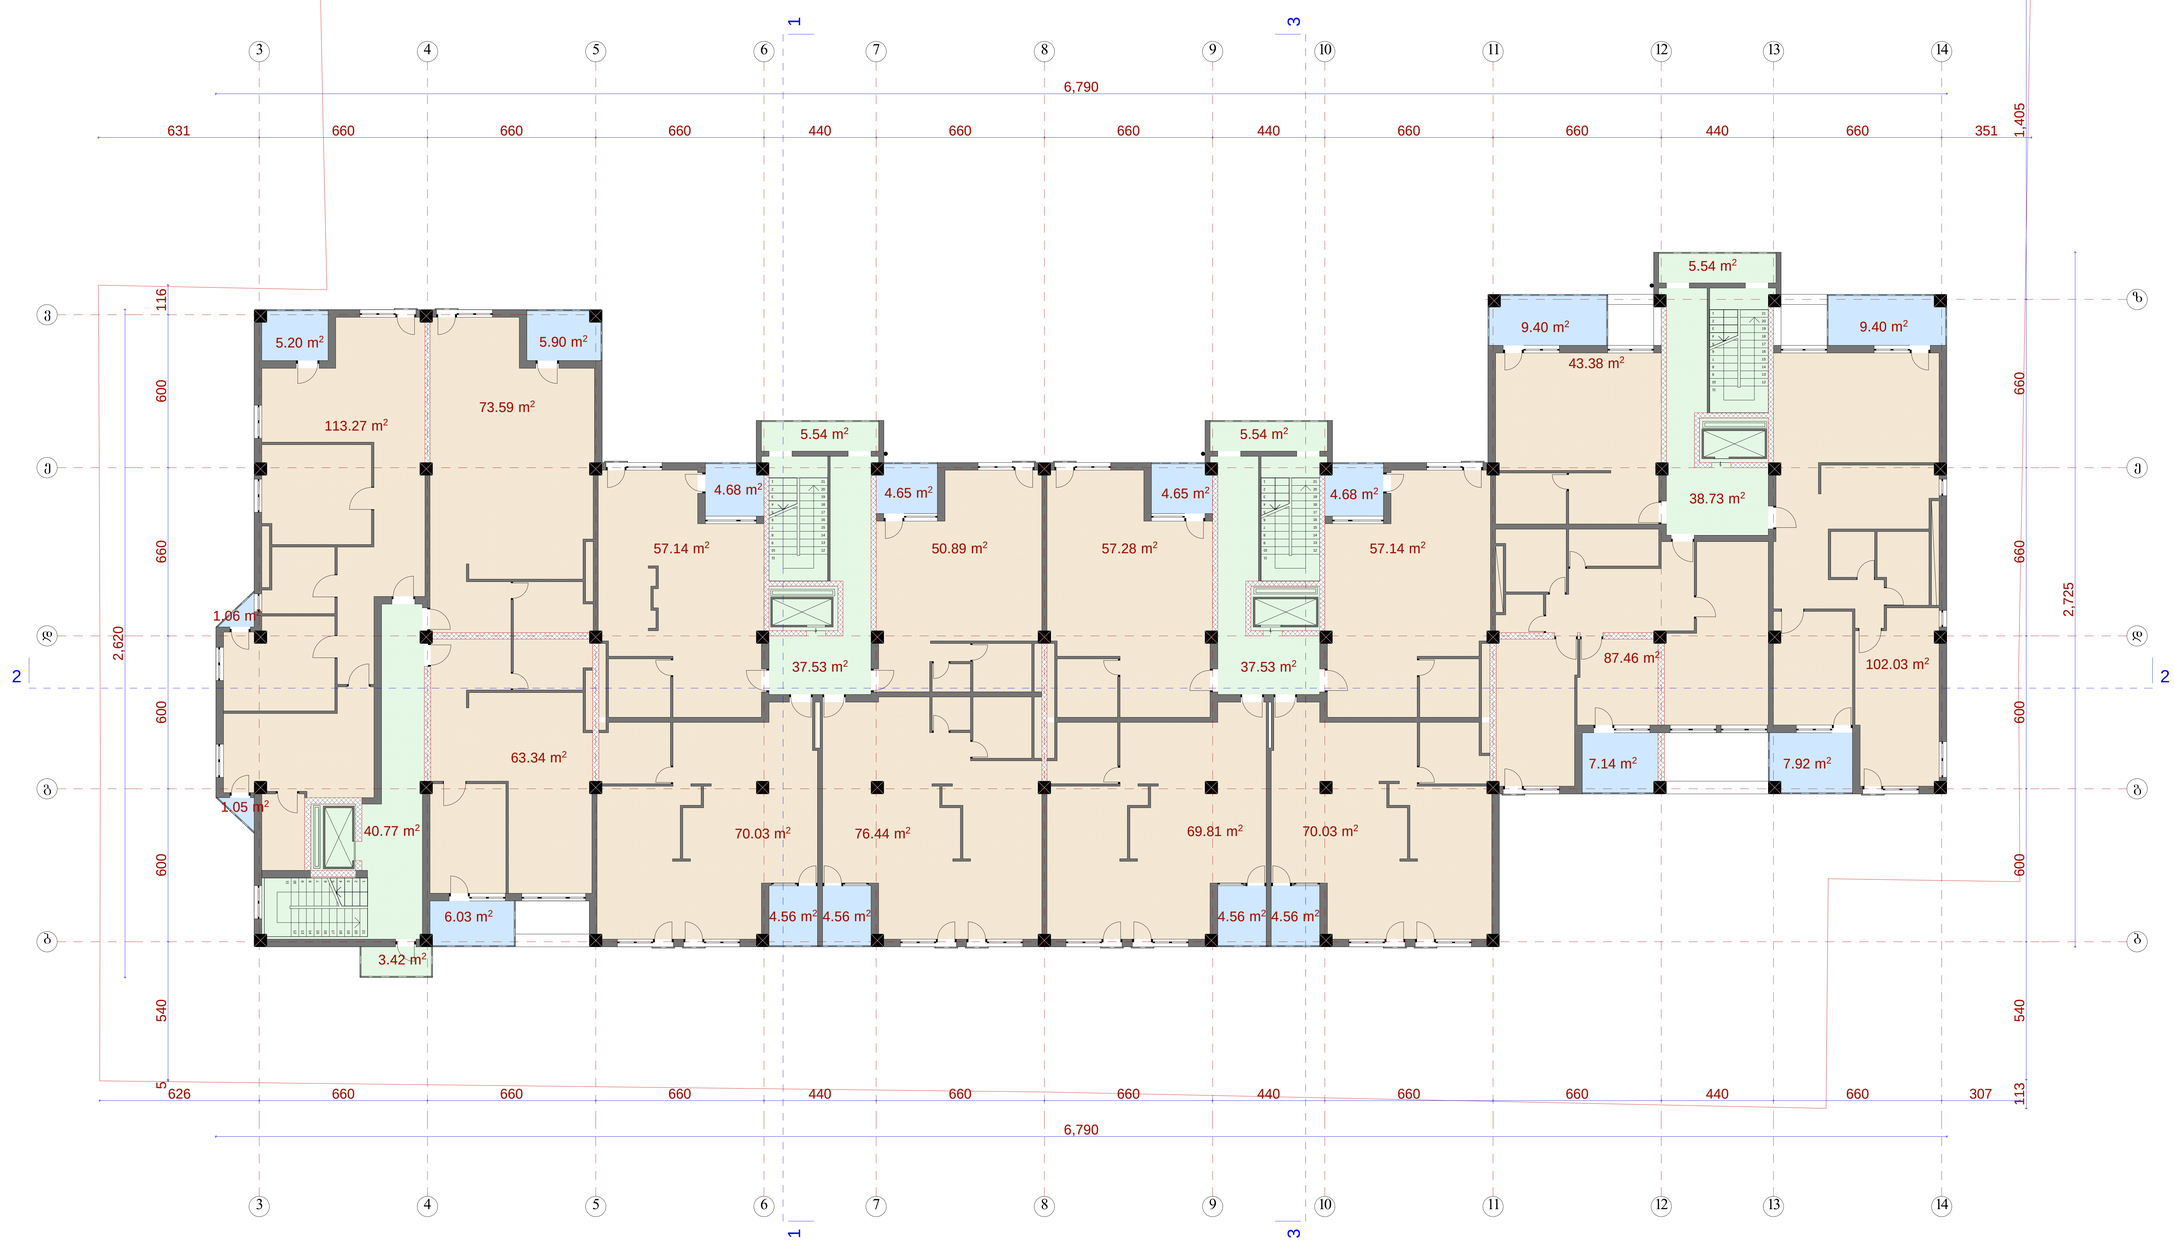

3

3

4

4

5

5

6

6

7

7

8

8

9

9

10

10

11

11

12

12

13

13

14

14

b b

d d

z

v

e e

1

2

3

4

5

6

7

8

9

10

11

12

13

14

15

16

17

18

19

20

21

987654321

11

10 12

13

14

15

16

17

18

19

20

21

1

2

3

4

5

6

7

8

9

10

11

12

13

14

15

16

17

18

19

20

21 1

2

3

4

5

6

7

8

9

10

11

12

13

14

15

16

17

18

19

20

21

1

1

3

3

2 2

6,790

6,790

2,725

2,620

631 660 660 660 440 660 660 440 660 660 440 660 351

5 540 600 600 660 600 116

626 660 660 660 440 660 660 440 660 660 440 660 307

113 540 600 600 660 660 1,405 63.34 m2 70.03 m2 76.44 m2 57.28 m2 70.03 m2 87.46 m2 102.03 m2 57.14 m2 50.89 m2 57.14 m2 73.59 m2 40.77 m2 37.53 m2 5.54 m2 37.53 m2 5.54 m2 38.73 m2 5.54 m2 69.81 m2 113.27 m2 43.38 m2 3.42 m2 6.03 m2 4.56 m2 4.56 m2 7.14 m2 9.40 m2 1.06 m2 1.05 m2 9.40 m2 4.68 m2 4.65 m2 4.68 m 4.65 m2 2 5.90 m2 5.20 m2 4.56 m2 4.56 m2 7.92 m2

შეამოწმა გ.მერაბიშვილი პრ

სტადია მასშტაბი
დირექტორი

პრ. მთ. არქიტ. ნ. სვანიძე მრავალბინიანი საცხოვრებელი

სახლი ყაზბეგის ქ. # 34

S.p.s. "amfioni"

ფურცელი რაოდენობა

პრ. ავტორი

პრ. ავტორი

ნ. სვანიძე

მ. ჩხაიძე

შეასრულა მ.აბაიშვილი

პრ. მთ. კონს.

სართულის გეგმა 46.20 ნიშნულზე

(კორექტირებული)

მ. ჩხაიძე

გეგმა 46.20 ნიშნულზე მ : 1-100

კ.ოდიშვილი

1-100

g g

3

3

4

4

5

5

6

6

7

7

8

8

9

9

10

10

11

11

12

12

13

13

14

14

b b

d d

z

v

e e

1

2

3

4

5

6

7

8

9

10

11

12

13

14

15

16

17

18

19

20

21 1

2

3

4

5

6

7

8

9

10

11

12

13

14

15

16

17

18

19

20

21

1

2

3

4

5

6

7

8

9

10

11

12

13

14

15

16

17

18

19

20

21

987654321

11

10 12

13

14

15

16

17

18

19

20

21

1

1

3

3

2 2

6,790

6,790

2,725

2,620

631 660 660 660 440 660 660 440 660 660 440 660 351

5 540 600 600 660 600 116

626 660 660 660 440 660 660 440 660 660 440 660 307

113 540 600 600 660 660 1,405 55.53 m2 73.71 m2 85.19 m2 39.85 m2 83.08 m2 57.76 m2 39.15 m2 44.58 m2 42.14 m2 53.34 m2 27.81 m2 37.53 m2 5.54 m2 37.53 m2 5.54 m2 38.73 m2 5.54 m2 87.74 m2 213.23 m2 41.66 m2 92.47 m2 3.42 m2 6.03 m2 4.56 m2 4.56 m2 7.14 m2 9.40 m2 1.06 m2 1.05 m2 9.40 m2 4.68 m2 4.65 m2 4.68 m 4.65 m2 2 5.90 m2 5.20 m2 4.56 m2 4.56 m2 7.92 m2

შეამოწმა გ.მერაბიშვილი პრ

სტადია მასშტაბი
დირექტორი

პრ. მთ. არქიტ. ნ. სვანიძე მრავალბინიანი საცხოვრებელი

სახლი ყაზბეგის ქ. # 34

S.p.s. "amfioni"

ფურცელი რაოდენობა

პრ. ავტორი

პრ. ავტორი

ნ. სვანიძე

მ. ჩხაიძე

შეასრულა მ.აბაიშვილი

პრ. მთ. კონს.

სართულის გეგმა 49.50 ნიშნულზე

(კორექტირებული)

მ. ჩხაიძე

გეგმა 49.50 ნიშნულზე მ : 1-100

კ.ოდიშვილი

1-100

g g

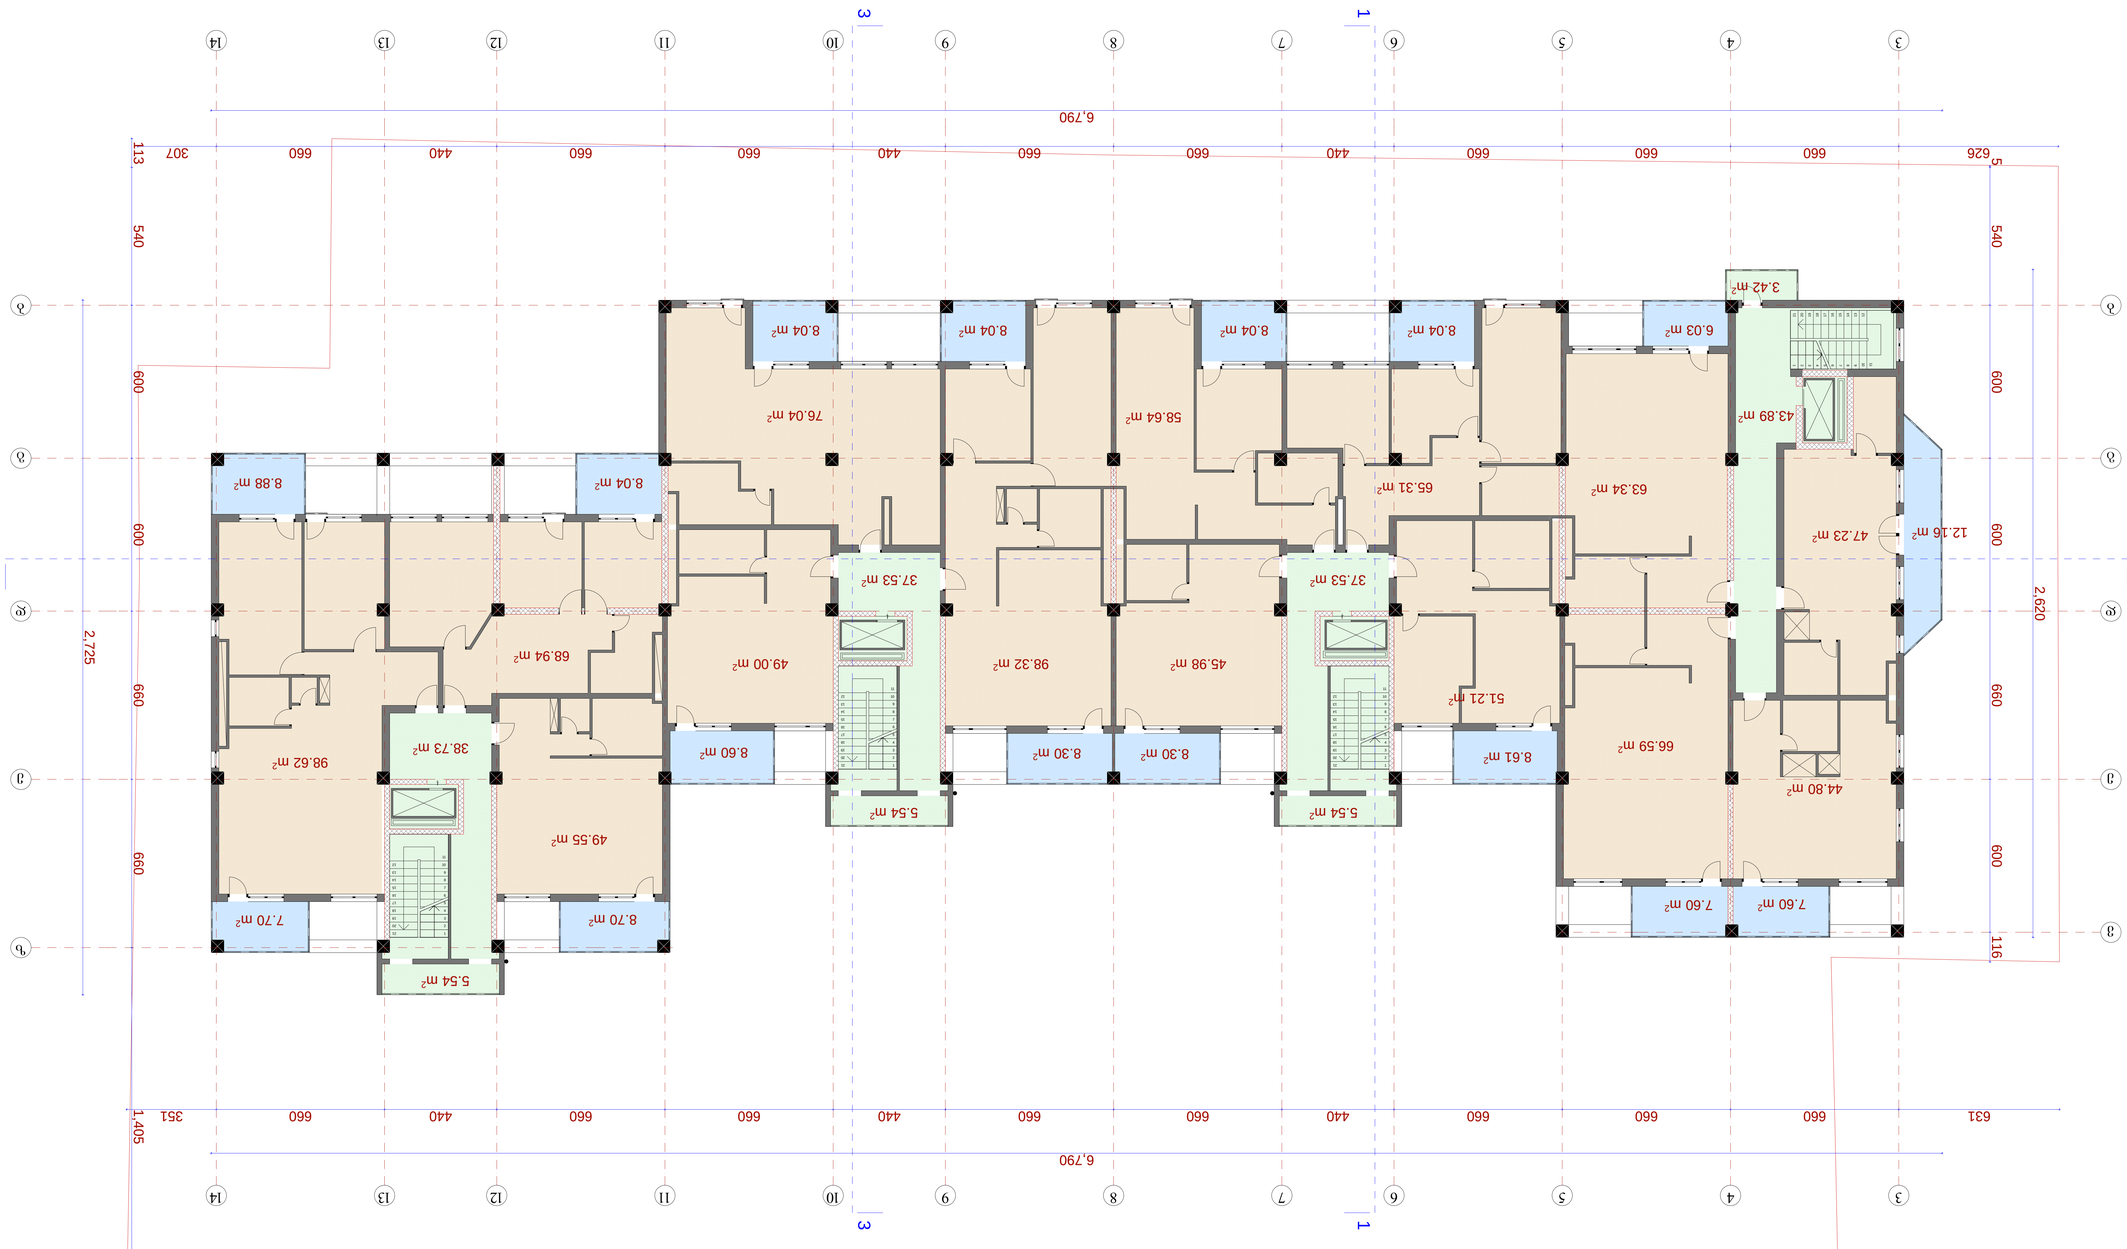

3

3

4

4

5

5

6

6

7

7

8

8

9

9

10

10

11

11

12

12

13

13

14

14

b b

d d

z

v

e e

1

2

3

4

5

6

7

8

9

10

11

12

13

14

15

16

17

18

19

20

21 1

2

3

4

5

6

7

8

9

10

11

12

13

14

15

16

17

18

19

20

21

1

2

3

4

5

6

7

8

9

10

11

12

13

14

15

16

17

18

19

20

21

987654321

11

10 12

13

14

15

16

17

18

19

20

21

1

1

3

3

2 2

6,790

6,790

2,725

2,620

631 660 660 660 440 660 660 440 660 660 440 660 351

5 540 600 600 660 600 116

626 660 660 660 440 660 660 440 660 660 440 660 307

113 540 600 600 660 660 1,405 63.34 m2 65.31 m2 58.64 m2 76.04 m2 49.00 m 68.94 m2 2 45.98 m2 51.21 m2 43.89 m2 37.53 m2 5.54 m2 37.53 m2 5.54 m2 38.73 m2 5.54 m2 98.32 m2 66.59 m2 49.55 m2 98.62 m2 47.23 m2 44.80 m2 3.42 m2 6.03 m2 8.04 m2 8.04 m2 8.04 m2 7.70 m2 12.16 m2 8.70 m2 8.60 m2 8.30 m2 8.61 m 8.30 m2 2 7.60 m2 7.60 m2 8.04 m2 8.04 m2 8.88 m2

შეამოწმა გ.მერაბიშვილი პრ

სტადია მასშტაბი
დირექტორი

პრ. მთ. არქიტ. ნ. სვანიძე მრავალბინიანი საცხოვრებელი

სახლი ყაზბეგის ქ. # 34

S.p.s. "amfioni"

ფურცელი რაოდენობა

პრ. ავტორი

პრ. ავტორი

ნ. სვანიძე

მ. ჩხაიძე

შეასრულა მ.აბაიშვილი

პრ. მთ. კონს.

სართულის გეგმა 52.80 ნიშნულზე

(კორექტირებული)

მ. ჩხაიძე

გეგმა 52.80 ნიშნულზე მ : 1-100

კ.ოდიშვილი

1-100

g g

3

3

4

4

5

5

6

6

7

7

8

8

9

9

10

10

11

11

12

12

13

13

14

14

b b

d d

z

v

e e

1

2

3

4

5

6

7

8

9

10

11

12

13

14

15

16

17

18

19

20

21 1

2

3

4

5

6

7

8

9

10

11

12

13

14

15

16

17

18

19

20

21

1

2

3

4

5

6

7

8

9

10

11

12

13

14

15

16

17

18

19

20

21

987654321

11

10 12

13

14

15

16

17

18

19

20

21

1

1

3

3

2 2

6,790

6,790

2,725

2,620

631 660 660 660 440 660 660 440 660 660 440 660 351

5 540 600 600 660 600 116

626 660 660 660 440 660 660 440 660 660 440 660 307

113 540 600 600 660 660 1,405 56.10 63.56 m2 53.94 m2 65.27 m2 48.32 m2 73.83 m2 39.09 m 45.11 m2 2 48.95 m2 43.89 m2 37.53 m2 5.54 m2 37.53 m2 5.54 m2 40.05 m2 5.54 m2 49.25 m2 66.59 m2 49.42 m2 47.23 m2 44.80 m2 64.50 m2 3.42 m2 6.03 m2 8.61 m2 8.16 m2 7.80 m2 12.16 m2 8.70 m2 8.60 m2 8.30 m2 8.61 m 8.30 m2 2 7.70 m2 7.70 m2 8.16 m2 9.00 m2

შეამოწმა გ.მერაბიშვილი პრ

სტადია მასშტაბი
დირექტორი

პრ. მთ. არქიტ. ნ. სვანიძე მრავალბინიანი საცხოვრებელი

სახლი ყაზბეგის ქ. # 34

S.p.s. "amfioni"

ფურცელი რაოდენობა

პრ. ავტორი

პრ. ავტორი

ნ. სვანიძე

მ. ჩხაიძე

შეასრულა მ.აბაიშვილი

პრ. მთ. კონს.

სართულის გეგმა 56.10 ნიშნულზე

(კორექტირებული)

მ. ჩხაიძე

გეგმა 56.10 ნიშნულზე მ : 1-100

კ.ოდიშვილი

1-100

g g

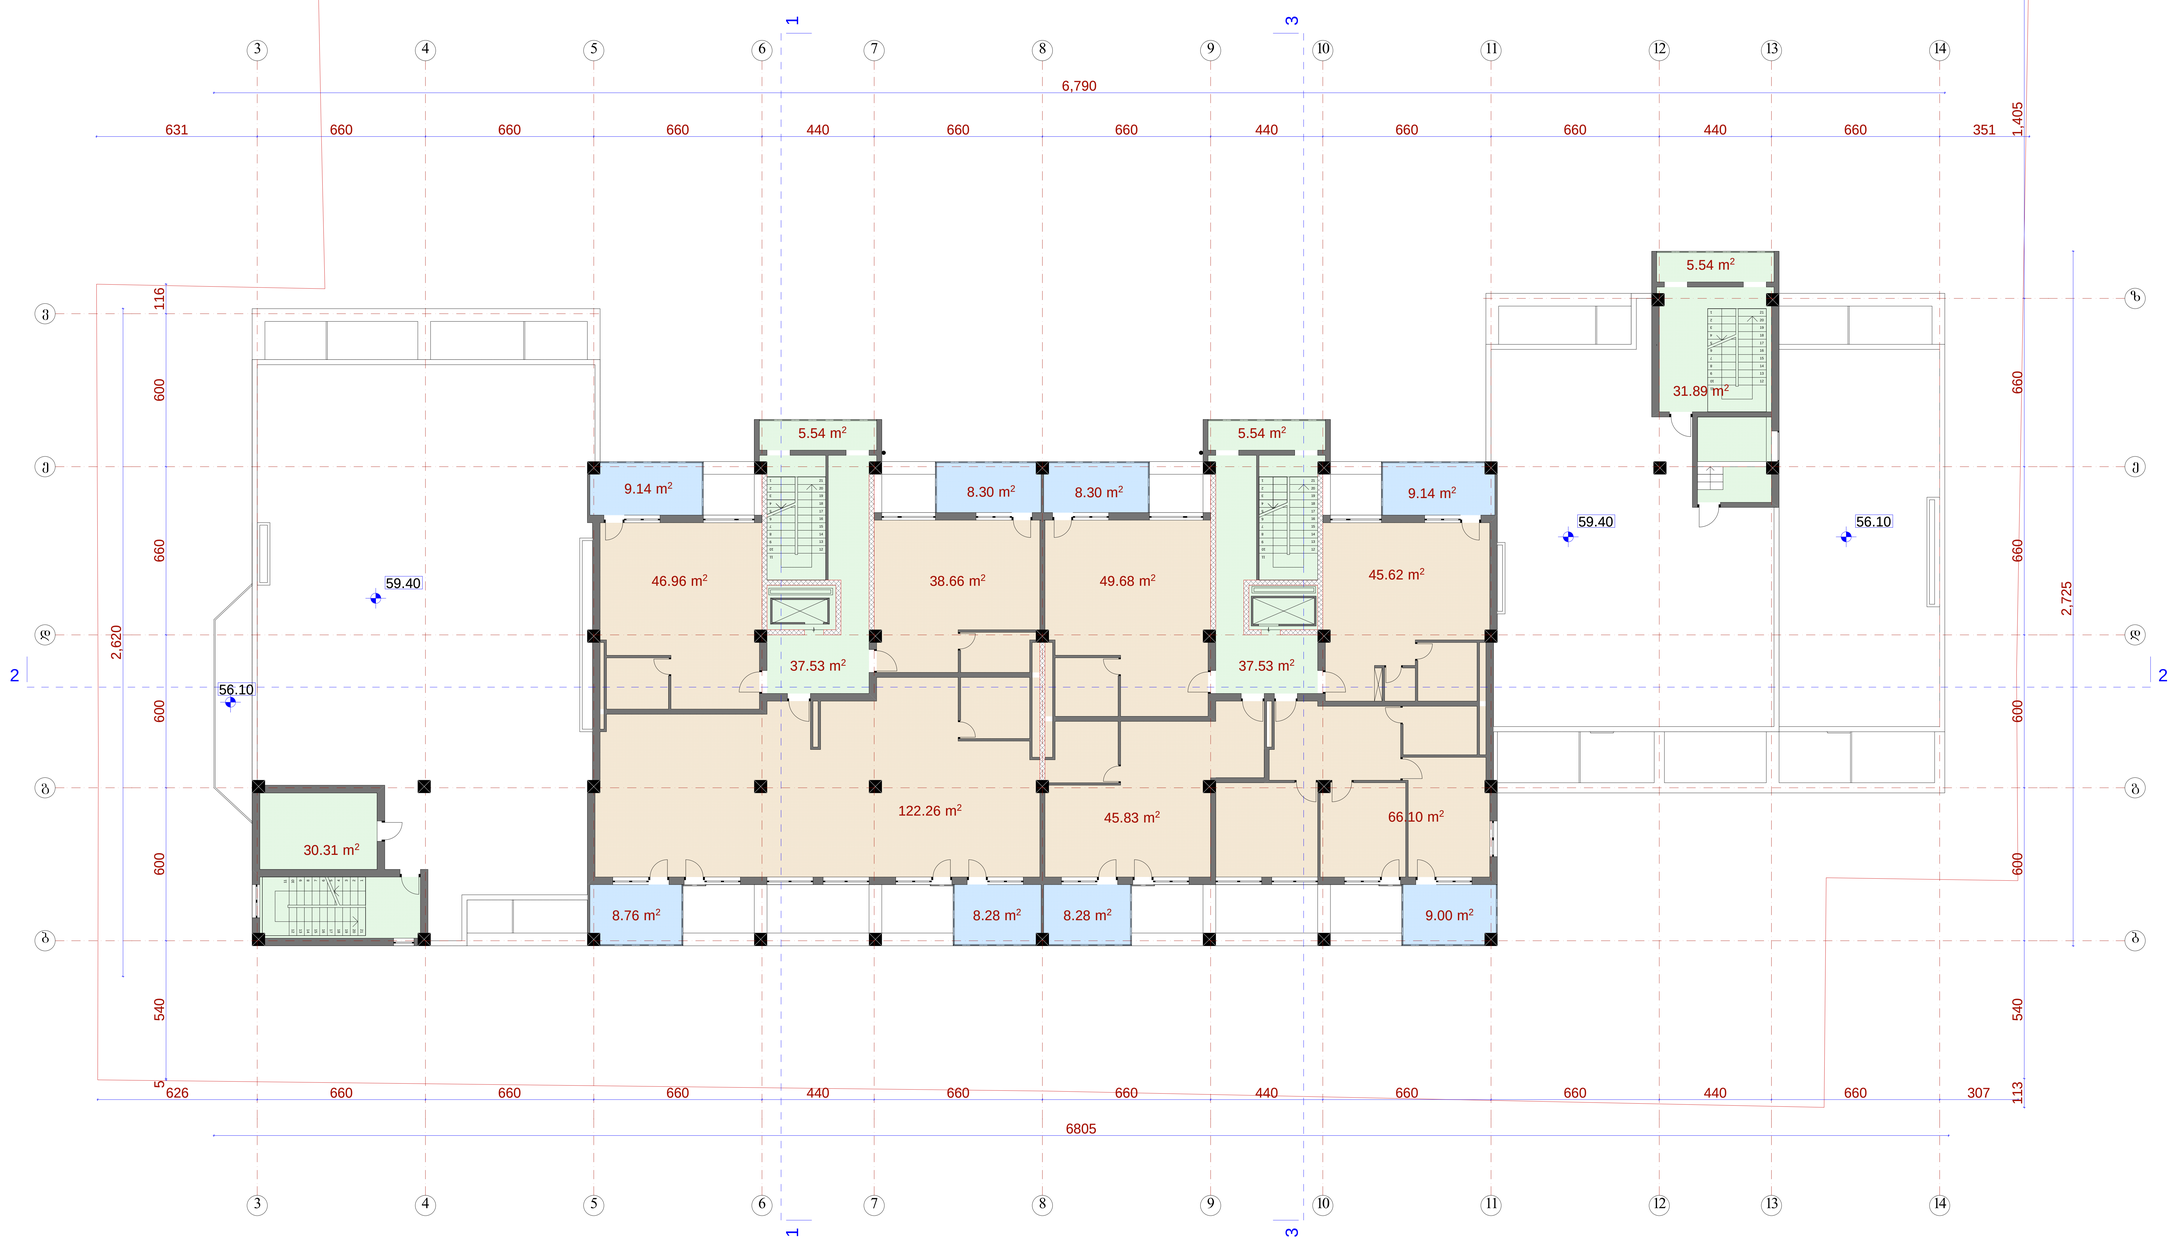

3

3

4

4

5

5

6

6

7

7

8

8

9

9

10

10

11

11

12

12

13

13

14

14

b b

d d

z

v

e e

1

2

3

4

5

6

7

8

9

10

11

12

13

14

15

16

17

18

19

20

21 1

2

3

4

5

6

7

8

9

10

11

12

13

14

15

16

17

18

19

20

21

1

2

3

4

5

6

7

8

9

10

11

12

13

14

15

16

17

18

19

20

21

987654321

11

10 12

13

14

15

16

17

18

19

20

21

1

1

3

3

2 2

6805

6,790

2,725

2,620

631 660 660 660 440 660 660 440 660 660 440 660 351

5 540 600 600 660 600 116

626 660 660 660 440 660 660 440 660 660 440 660 307

113 540 600 600 660 660 1,405 59.40 59.40 56.10 56.10 122.26 m2 66.10 m2 45.62 m2 38.66 m2 46.96 m2 30.31 m2 37.53 m2 5.54 m2 37.53 m2 5.54 m2 31.89 m2 5.54 m2 49.68 m2 45.83 m2 8.76 m2 8.28 m2 9.14 m2 8.30 m2 9.14 m 8.30 m2 2 8.28 m2 9.00 m2

შეამოწმა გ.მერაბიშვილი პრ

სტადია მასშტაბი
დირექტორი

პრ. მთ. არქიტ. ნ. სვანიძე მრავალბინიანი საცხოვრებელი

სახლი ყაზბეგის ქ. # 34

S.p.s. "amfioni"

ფურცელი რაოდენობა

პრ. ავტორი

პრ. ავტორი

ნ. სვანიძე

მ. ჩხაიძე

შეასრულა მ.აბაიშვილი

პრ. მთ. კონს.

სართულის გეგმა 59.40 ნიშნულზე

(კორექტირებული)

მ. ჩხაიძე

გეგმა 59.40 ნიშნულზე მ : 1-100

კ.ოდიშვილი

1-100

g g

3

3

4

4

5

5

6

6

7

7

8

8

9

9

10

10

11

11

12

12

13

13

14

14

b b

d d

z

v

e e

1

2

3

4

5

6

7

8

9

10

11

12

13

14

15

16

17

18

19

20

21 1

2

3

4

5

6

7

8

9

10

11

12

13

14

15

16

17

18

19

20

21

1

1

3

3

2 2

6,790

6,790

2,725

2,620

631 660 660 660 440 660 660 440 660 660 440 660 351

5 540 600 600 660 600 116

626 660 660 660 440 660 660 440 660 660 440 660 307

113 540 600 600 660 660 1,405 62.70 63.05 63.05 59.40 56.10 59.40 56.10 31.89 m2 5.54 m2 31.89 m2 5.54 m2

შეამოწმა გ.მერაბიშვილი პრ

სტადია მასშტაბი
დირექტორი

პრ. მთ. არქიტ. ნ. სვანიძე მრავალბინიანი საცხოვრებელი

სახლი ყაზბეგის ქ. # 34

S.p.s. "amfioni"

ფურცელი რაოდენობა

პრ. ავტორი

პრ. ავტორი

ნ. სვანიძე

მ. ჩხაიძე

შეასრულა მ.აბაიშვილი

პრ. მთ. კონს.

მ. ჩხაიძე

სართულის გეგმა 62.70 ნიშნულზე

(კორექტირებული)

გეგმა 62.70 ნიშნულზე მ : 1-100

კ.ოდიშვილი

1-100

g g

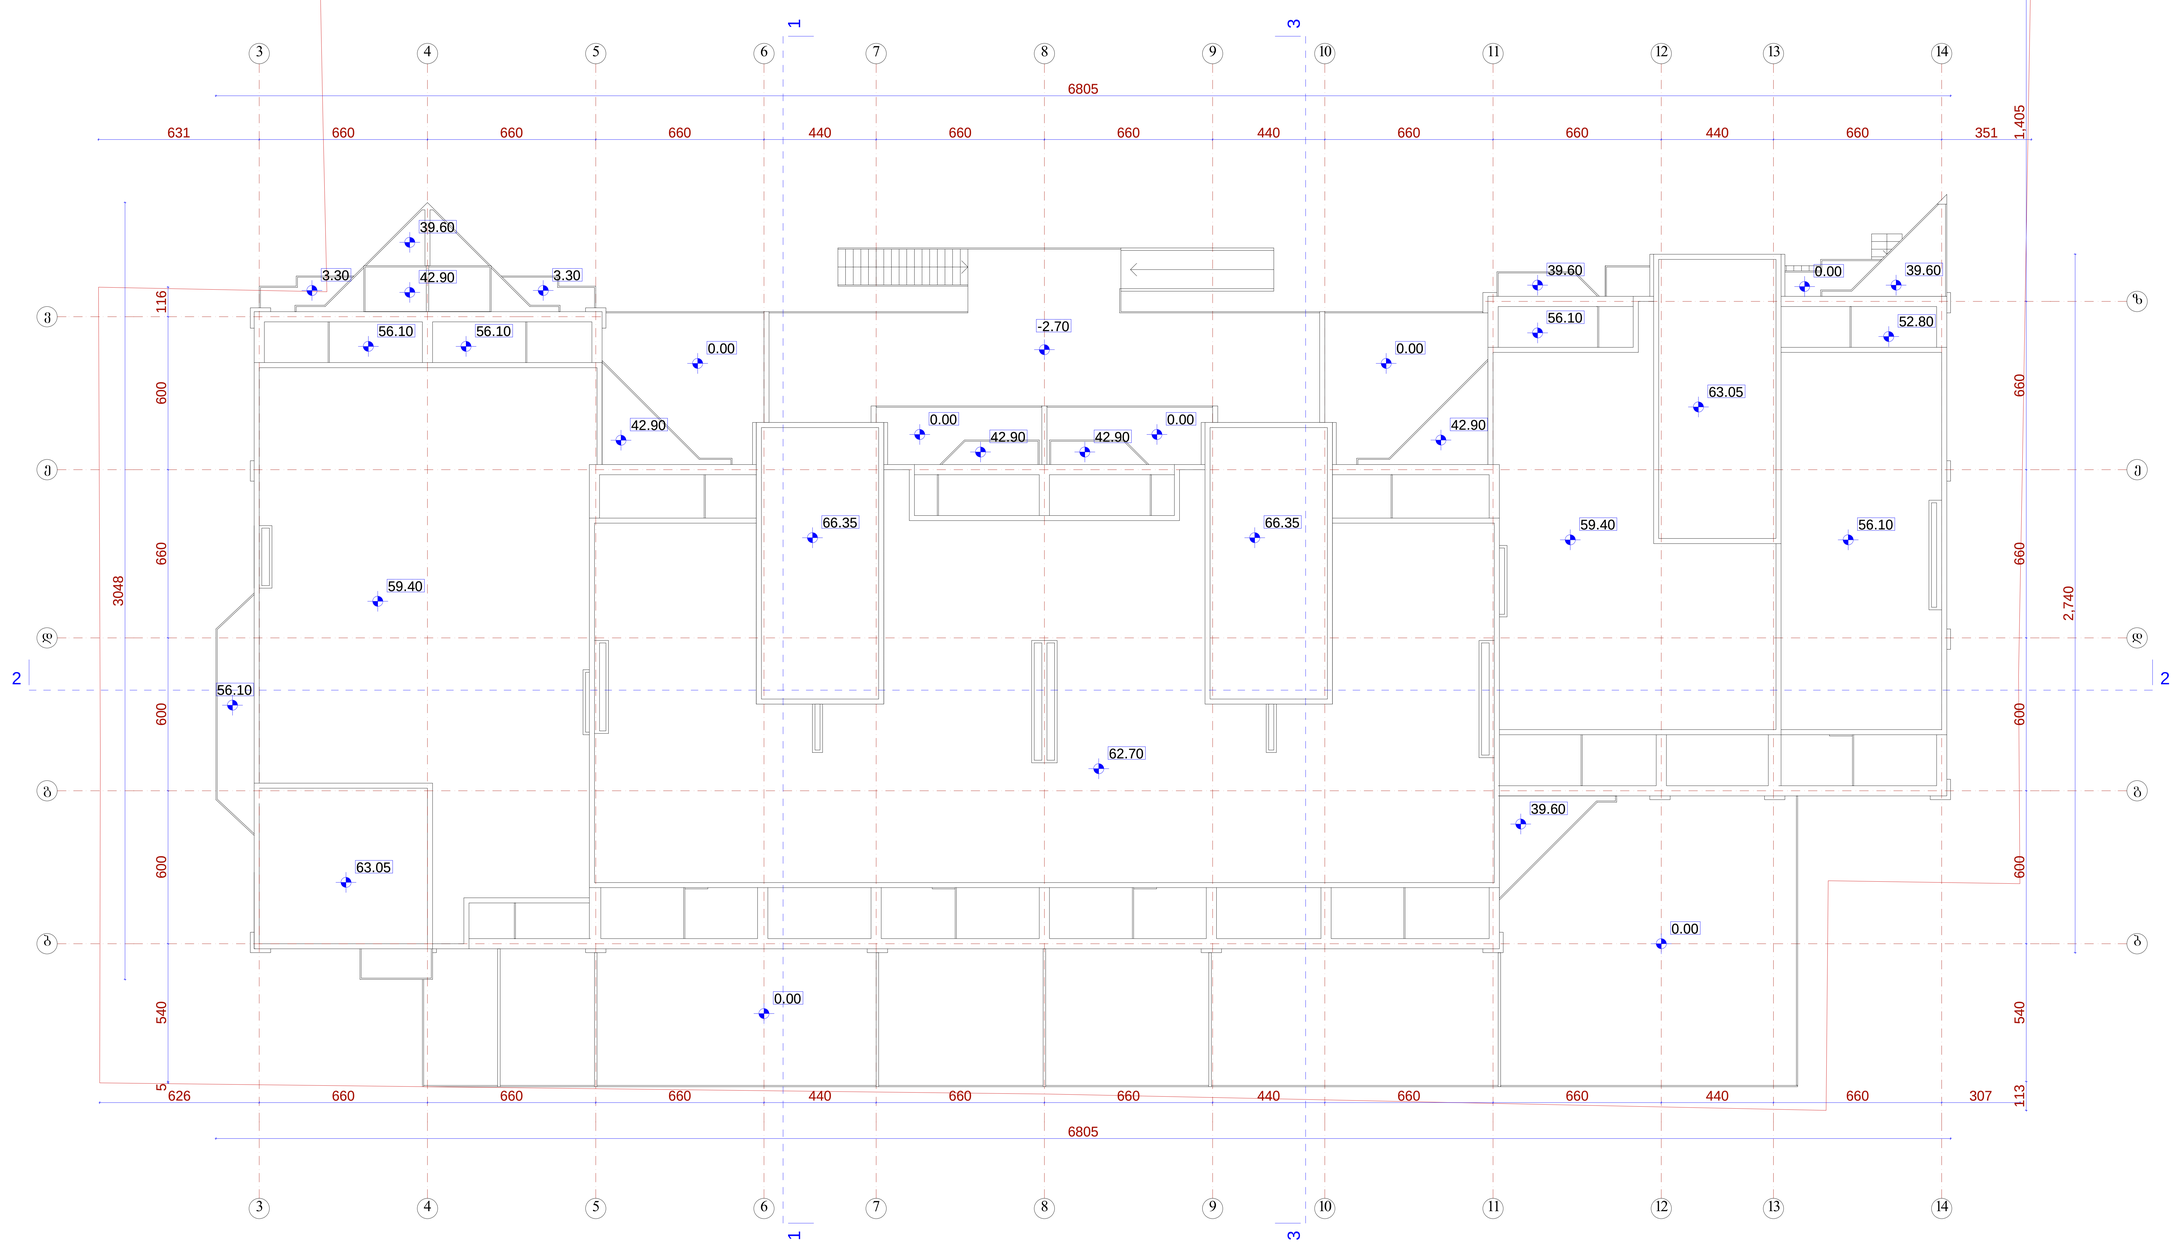

3

3

4

4

5

5

6

6

7

7

8

8

9

9

10

10

11

11

12

12

13

13

14

14

b b

d d

z

v

e e

1

1

3

3

2 2

6805

6805

2,740

3048

631 660 660 660 440 660 660 440 660 660 440 660 351

5 540 600 600 660 600 116

626 660 660 660 440 660 660 440 660 660 440 660 307

113 540 600 600 660 660 1,405 66.35 66.35 62.70 59.40 56.10 59.40 56.10 63.05 63.05 42.90 42.90 42.90 42.90 42.90 39.60 39.60 39.60 39.60 3.30 3.30 0.00 0.00 0.00 0.00 -2.70 0.00 0.00 0.00 56.10 56.10 56.10 52.80

სახურავის გეგმა მ : 1-100

სახურავის გეგმა

(კორექტირებული)

1-100 შეამოწმა გ.მერაბიშვილი პრ

სტადია მასშტაბი
დირექტორი

პრ. მთ. არქიტ. ნ. სვანიძე მრავალბინიანი საცხოვრებელი

სახლი ყაზბეგის ქ. # 34

S.p.s. "amfioni"

ფურცელი რაოდენობა

პრ. ავტორი

პრ. ავტორი

ნ. სვანიძე

მ. ჩხაიძე

შეასრულა მ.აბაიშვილი

პრ. მთ. კონს.

მ. ჩხაიძე

კ.ოდიშვილი

g g

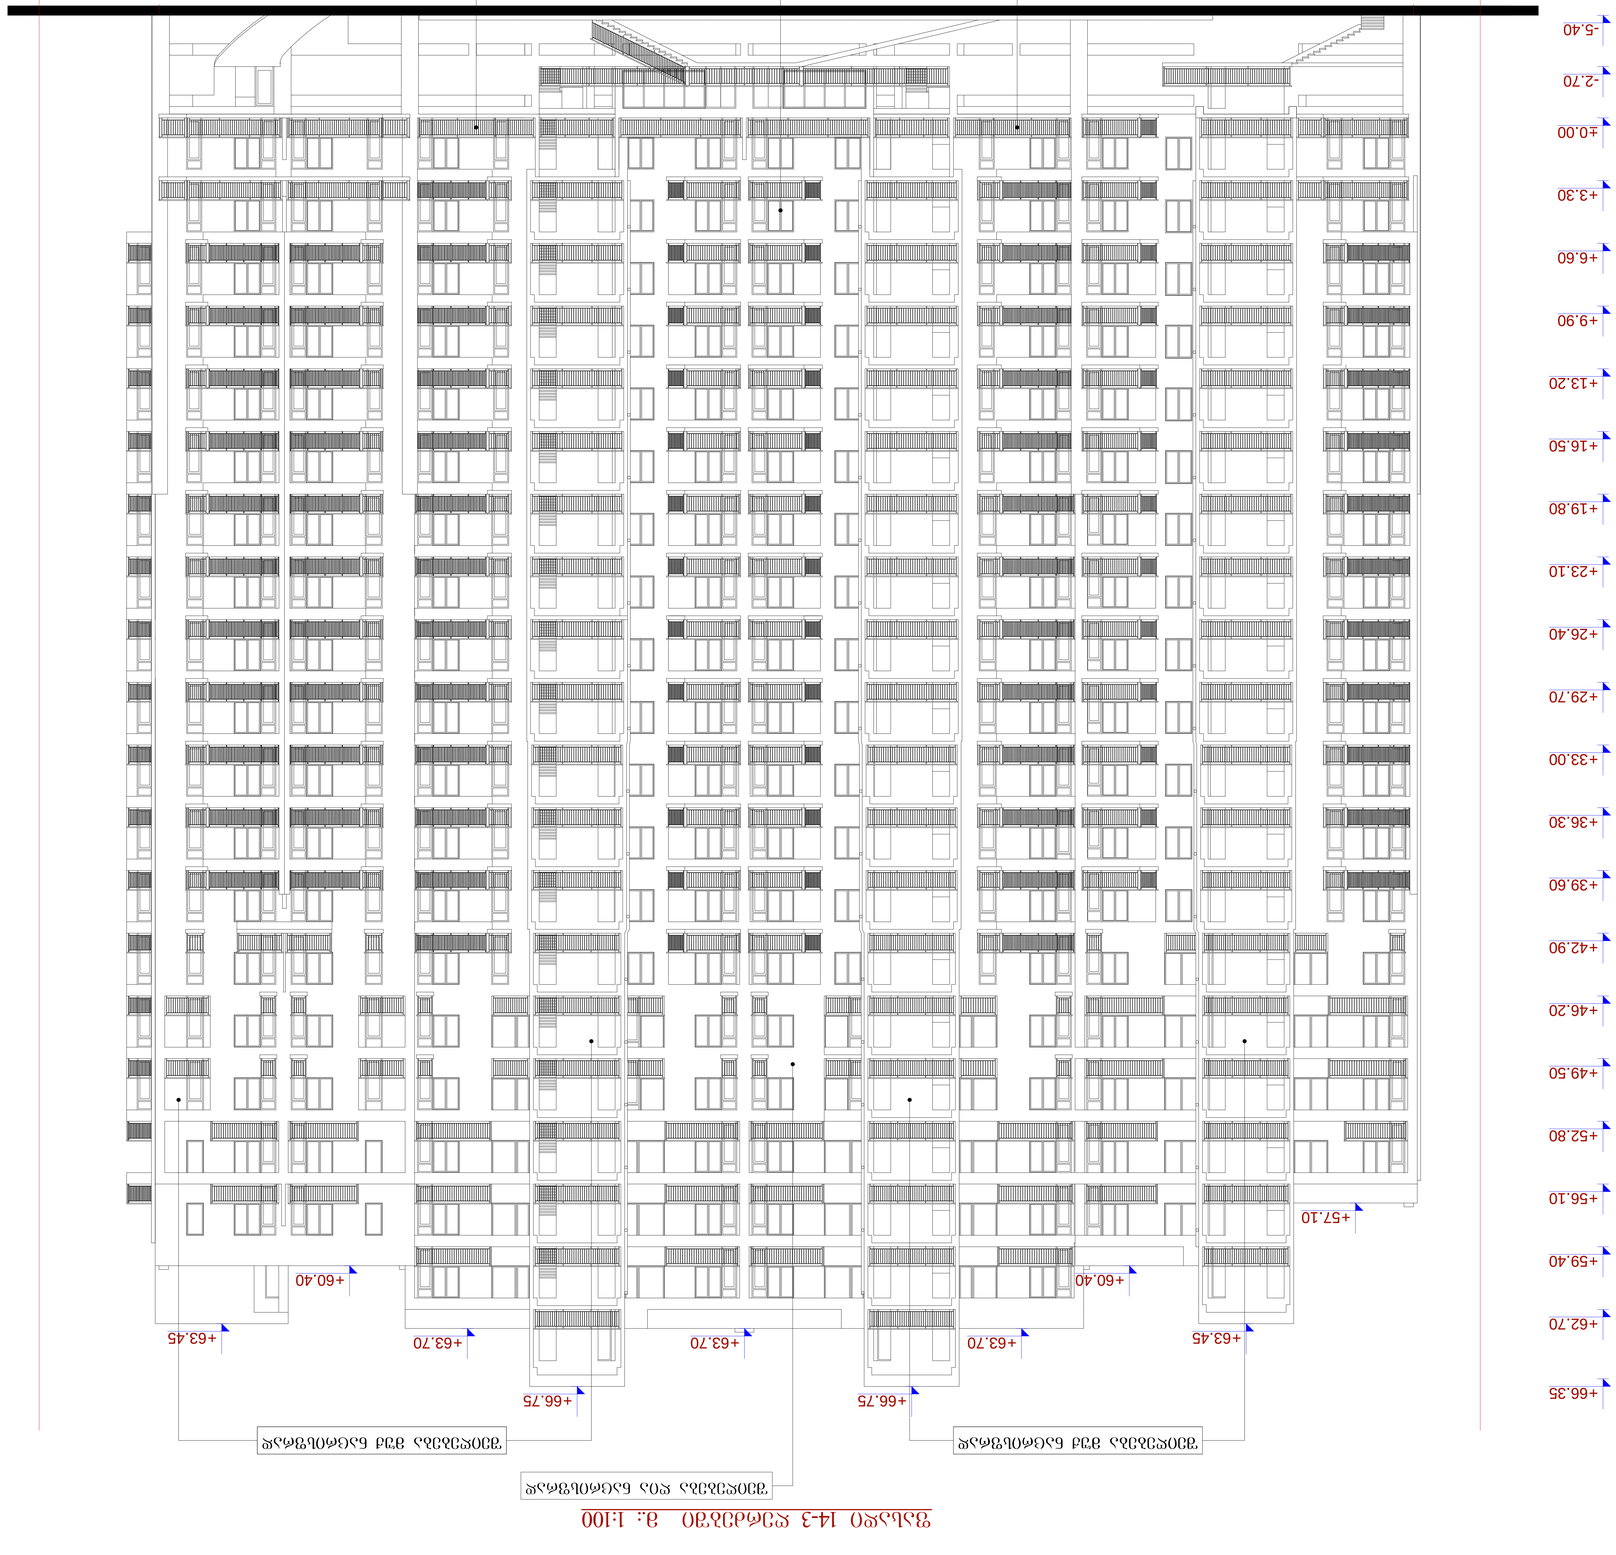

14 3

351.45 6,600 630.55

-5.40

-2.70

±0.00

+3.30

+6.60

+9.90

+13.20

+16.50

+19.80

+23.10

+26.40

+29.70

+33.00

+36.30

+39.60

+42.90

+46.20

+49.50

+52.80

+56.10

+59.40

+62.70

+66.35

-5.40

-2.70

±0.00

+3.30

+6.60

+9.90

+13.20

+16.50

+19.80

+23.10

+26.40

+29.70

+33.00

+36.30

+39.60

+42.90

+46.20

+49.50

+52.80

+56.10

+59.40

+62.70

+66.35

+60.40
+63.45
+57.10

+63.70

+66.75

+63.70

+66.75

+63.70

+60.40

+63.45

შეიღებება მუქ ნაცრისფრად შეიღებება მუქ ნაცრისფრად

შეიღებება ღია ნაცრისფრად

ლითონის მოაჯირი შეიღებება

მუქი ფერის ზეთოვანი საღებავით

ლითონის მოაჯირი შეიღებება

მუქი ფერის ზეთოვანი საღებავით TeTRi ფერის მეტალო-პლასტმასის

ფასადი 14-3 ღერძებში მ.: 1:100

ფასადი 14-3 ღერძებში

(კორექტირებული)

1-100 შეამოწმა გ.მერაბიშვილი პრ

სტადია მასშტაბი
დირექტორი

პრ. მთ. არქიტ. ნ. სვანიძე მრავალბინიანი საცხოვრებელი

სახლი ყაზბეგის ქ. # 34

S.p.s. "amfioni"

ფურცელი რაოდენობა

პრ. ავტორი

პრ. ავტორი

ნ. სვანიძე

მ. ჩხაიძე

შეასრულა მ.აბაიშვილი

პრ. მთ. კონს.

მ. ჩხაიძე

კ.ოდიშვილი

3 14

625.86 6,600 306.77

-5.40

-2.70

±0.00

+3.30

+6.60

+9.90

+13.20

+16.50

+19.80

+23.10

+26.40

+29.70

+33.00

+36.30

+39.60

+42.90

+46.20

+49.50

+52.80

+56.10

+59.40

+62.70

+66.35

-5.40

-2.70

±0.00

+3.30

+6.60

+9.90

+13.20

+16.50

+19.80

+23.10

+26.40

+29.70

+33.00

+36.30

+39.60

+42.90

+46.20

+49.50

+52.80

+56.10

+59.40

+62.70

+66.35

+63.70
+66.75
+63.45

+60.40

+66.75

+63.45
+60.40

+57.10

+63.70 +63.70
შეიღებება ღია ნაცრისფრად

შეიღებება ღია ნაცრისფრად

TeTRi ფერის მეტალო-პლასტმასის

ლითონის მოაჯირი შეიღებება

მუქი ფერის ზეთოვანი საღებავით

ლითონის მოაჯირი შეიღებება

მუქი ფერის ზეთოვანი საღებავით

ფასადი 3-14 ღერძებში მ.: 1:100

ფასადი 3-14 ღერძებში

(კორექტირებული)

1-100 შეამოწმა გ.მერაბიშვილი პრ

სტადია მასშტაბი
დირექტორი

პრ. მთ. არქიტ. ნ. სვანიძე მრავალბინიანი საცხოვრებელი

სახლი ყაზბეგის ქ. # 34

S.p.s. "amfioni"

ფურცელი რაოდენობა

პრ. ავტორი

პრ. ავტორი

ნ. სვანიძე

მ. ჩხაიძე

შეასრულა მ.აბაიშვილი

პრ. მთ. კონს.

მ. ჩხაიძე

კ.ოდიშვილი

a z

113 3060 1,405.07

-5.40

-2.70

±0.00

+3.30

+6.60

+9.90

+13.20

+16.50

+19.80

+23.10

+26.40

+29.70

+33.00

+36.30

+39.60

+42.90

+46.20

+49.50

+52.80

+56.10

+59.40

+62.70

+66.35

-5.40

-2.70

±0.00

+3.30

+6.60

+9.90

+13.20

+16.50

+19.80

+23.10

+26.40

+29.70

+33.00

+36.30

+39.60

+42.90

+46.20

+49.50

+52.80

+56.10

+59.40

+62.70

+66.35

+63.70

+66.75

+63.45
+57.10
+60.40

+56.10

ლითონის მოაჯირი შეიღებება

მუქი ფერის ზეთოვანი საღებავით

ლითონის მოაჯირი შეიღებება

მუქი ფერის ზეთოვანი საღებავით

TeTRi ფერის მეტალო-პლასტმასის

შეიღებება ღია ნაცრისფრად
ფასადი ა-ზ ღერძებში მ.: 1:100

ფასადი ა-ზ ღერძებში

(კორექტირებული)

1-100 შეამოწმა გ.მერაბიშვილი პრ

სტადია მასშტაბი
დირექტორი

პრ. მთ. არქიტ. ნ. სვანიძე მრავალბინიანი საცხოვრებელი

სახლი ყაზბეგის ქ. # 34

S.p.s. "amfioni"

ფურცელი რაოდენობა

პრ. ავტორი

პრ. ავტორი

ნ. სვანიძე

მ. ჩხაიძე

შეასრულა მ.აბაიშვილი

პრ. მთ. კონს.

მ. ჩხაიძე

კ.ოდიშვილი

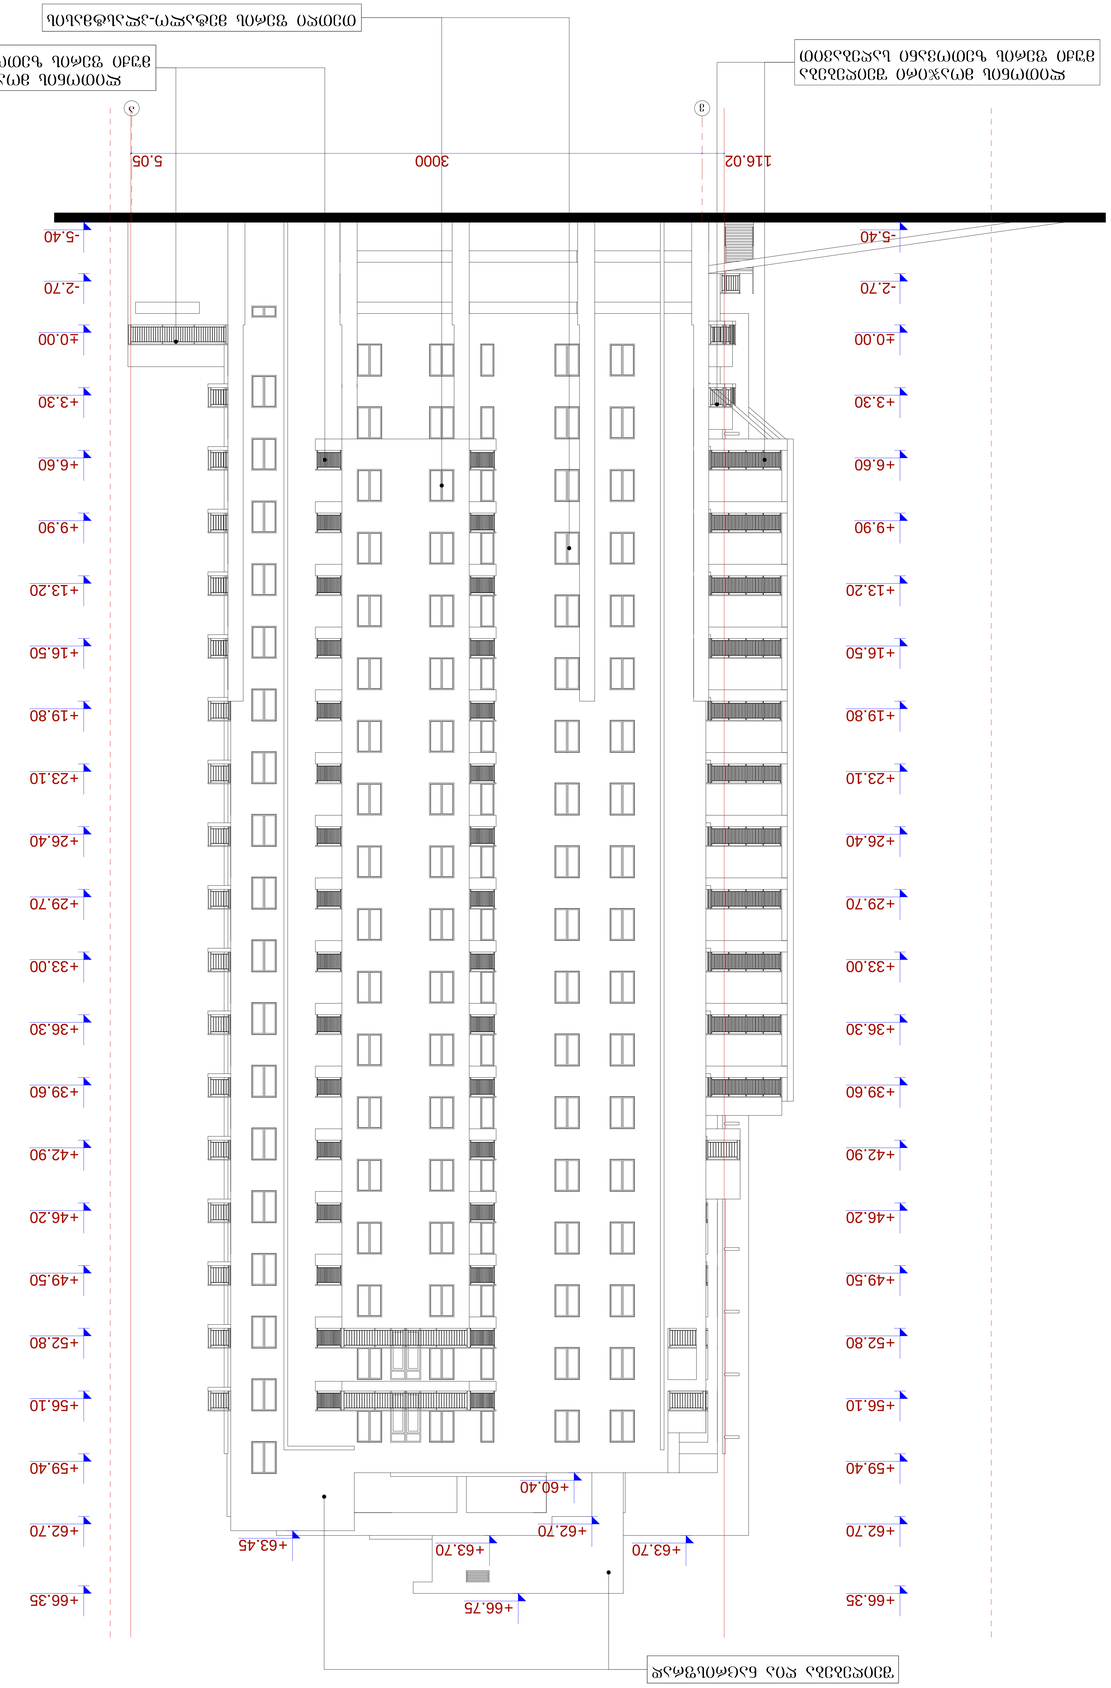

v a

116.02 3000 5.05

-5.40

-2.70

±0.00

+3.30

+6.60

+9.90

+13.20

+16.50

+19.80

+23.10

+26.40

+29.70

+33.00

+36.30

+39.60

+42.90

+46.20

+49.50

+52.80

+56.10

+59.40

+62.70

+66.35

-5.40

-2.70

±0.00

+3.30

+6.60

+9.90

+13.20

+16.50

+19.80

+23.10

+26.40

+29.70

+33.00

+36.30

+39.60

+42.90

+46.20

+49.50

+52.80

+56.10

+59.40

+62.70

+66.35

+63.70

+66.75

+63.70
+62.70

+60.40

+63.45

შეიღებება ღია ნაცრისფრად ლითონის მოაჯირი შეიღებება

მუქი ფერის ზეთოვანი საღებავით

ლითონის მოაჯირი შეიღებება

მუქი ფერის ზეთოვანი საღებავით TeTRi ფერის მეტალო-პლასტმასის
ფასადი ვ-ა ღერძებში მ.: 1:100

ფასადი ვ-ა ღერძებში

(კორექტირებული)

1-100 შეამოწმა გ.მერაბიშვილი პრ

სტადია მასშტაბი
დირექტორი

პრ. მთ. არქიტ. ნ. სვანიძე მრავალბინიანი საცხოვრებელი

სახლი ყაზბეგის ქ. # 34

S.p.s. "amfioni"

ფურცელი რაოდენობა

პრ. ავტორი

პრ. ავტორი

ნ. სვანიძე

მ. ჩხაიძე

შეასრულა მ.აბაიშვილი

პრ. მთ. კონს.

მ. ჩხაიძე

კ.ოდიშვილი

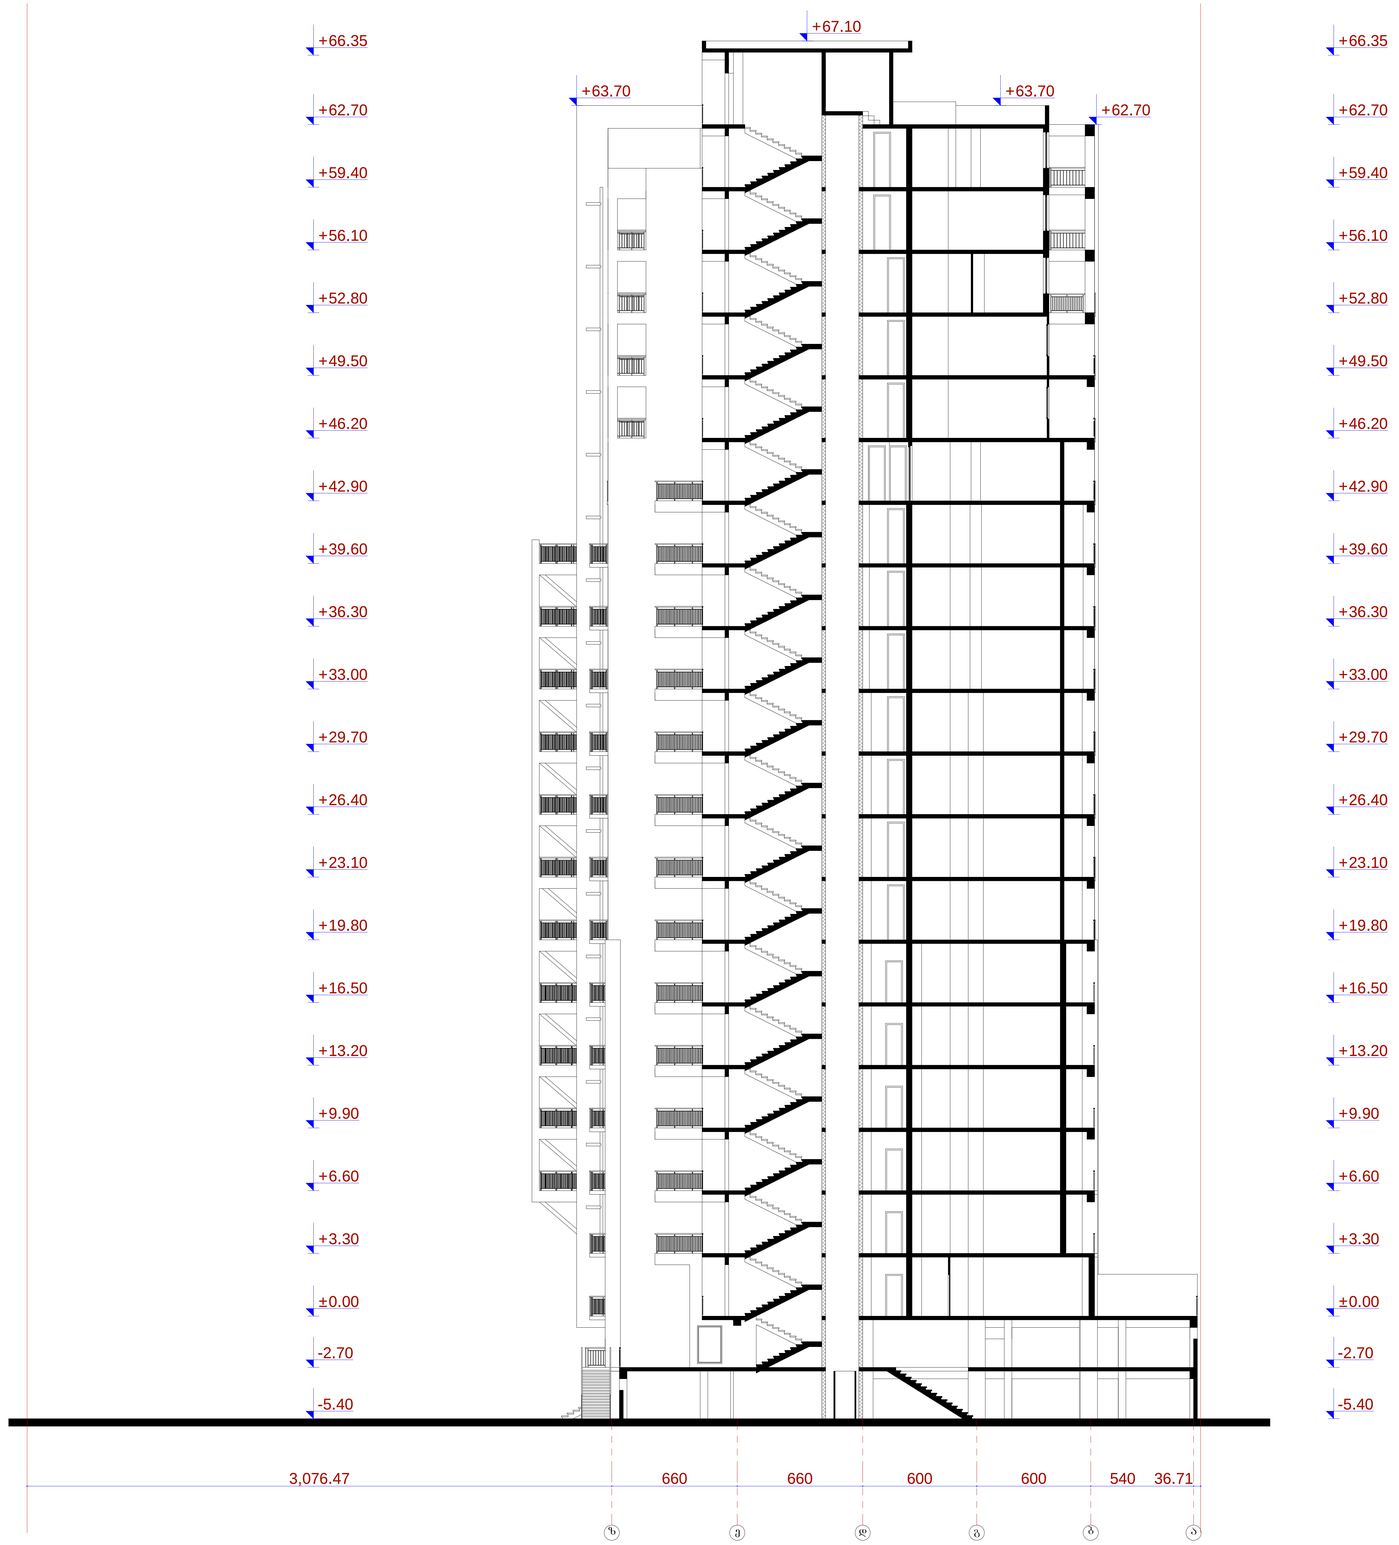

z e d g b a
3,076.47 660 660 600 600 540 36.71

-5.40

-2.70

±0.00

+3.30

+6.60

+9.90

+13.20

+16.50

+19.80

+23.10

+26.40

+29.70

+33.00

+36.30

+39.60

+42.90

+46.20

+49.50

+52.80

+56.10

+59.40

+62.70

+66.35

-5.40

-2.70

±0.00

+3.30

+6.60

+9.90

+13.20

+16.50

+19.80

+23.10

+26.40

+29.70

+33.00

+36.30

+39.60

+42.90

+46.20

+49.50

+52.80

+56.10

+59.40

+62.70

+66.35

+63.70

+67.10

+63.70

+62.70

ჭრილი 1-1 მ.: 1:100

ჭრილი 1-1

(კორექტირებული)

1-100 შეამოწმა გ.მერაბიშვილი პრ

სტადია მასშტაბი
დირექტორი

პრ. მთ. არქიტ. ნ. სვანიძე მრავალბინიანი საცხოვრებელი

სახლი ყაზბეგის ქ. # 34

S.p.s. "amfioni"

ფურცელი რაოდენობა

პრ. ავტორი

პრ. ავტორი

ნ. სვანიძე

მ. ჩხაიძე

შეასრულა მ.აბაიშვილი

პრ. მთ. კონს.

მ. ჩხაიძე

კ.ოდიშვილი

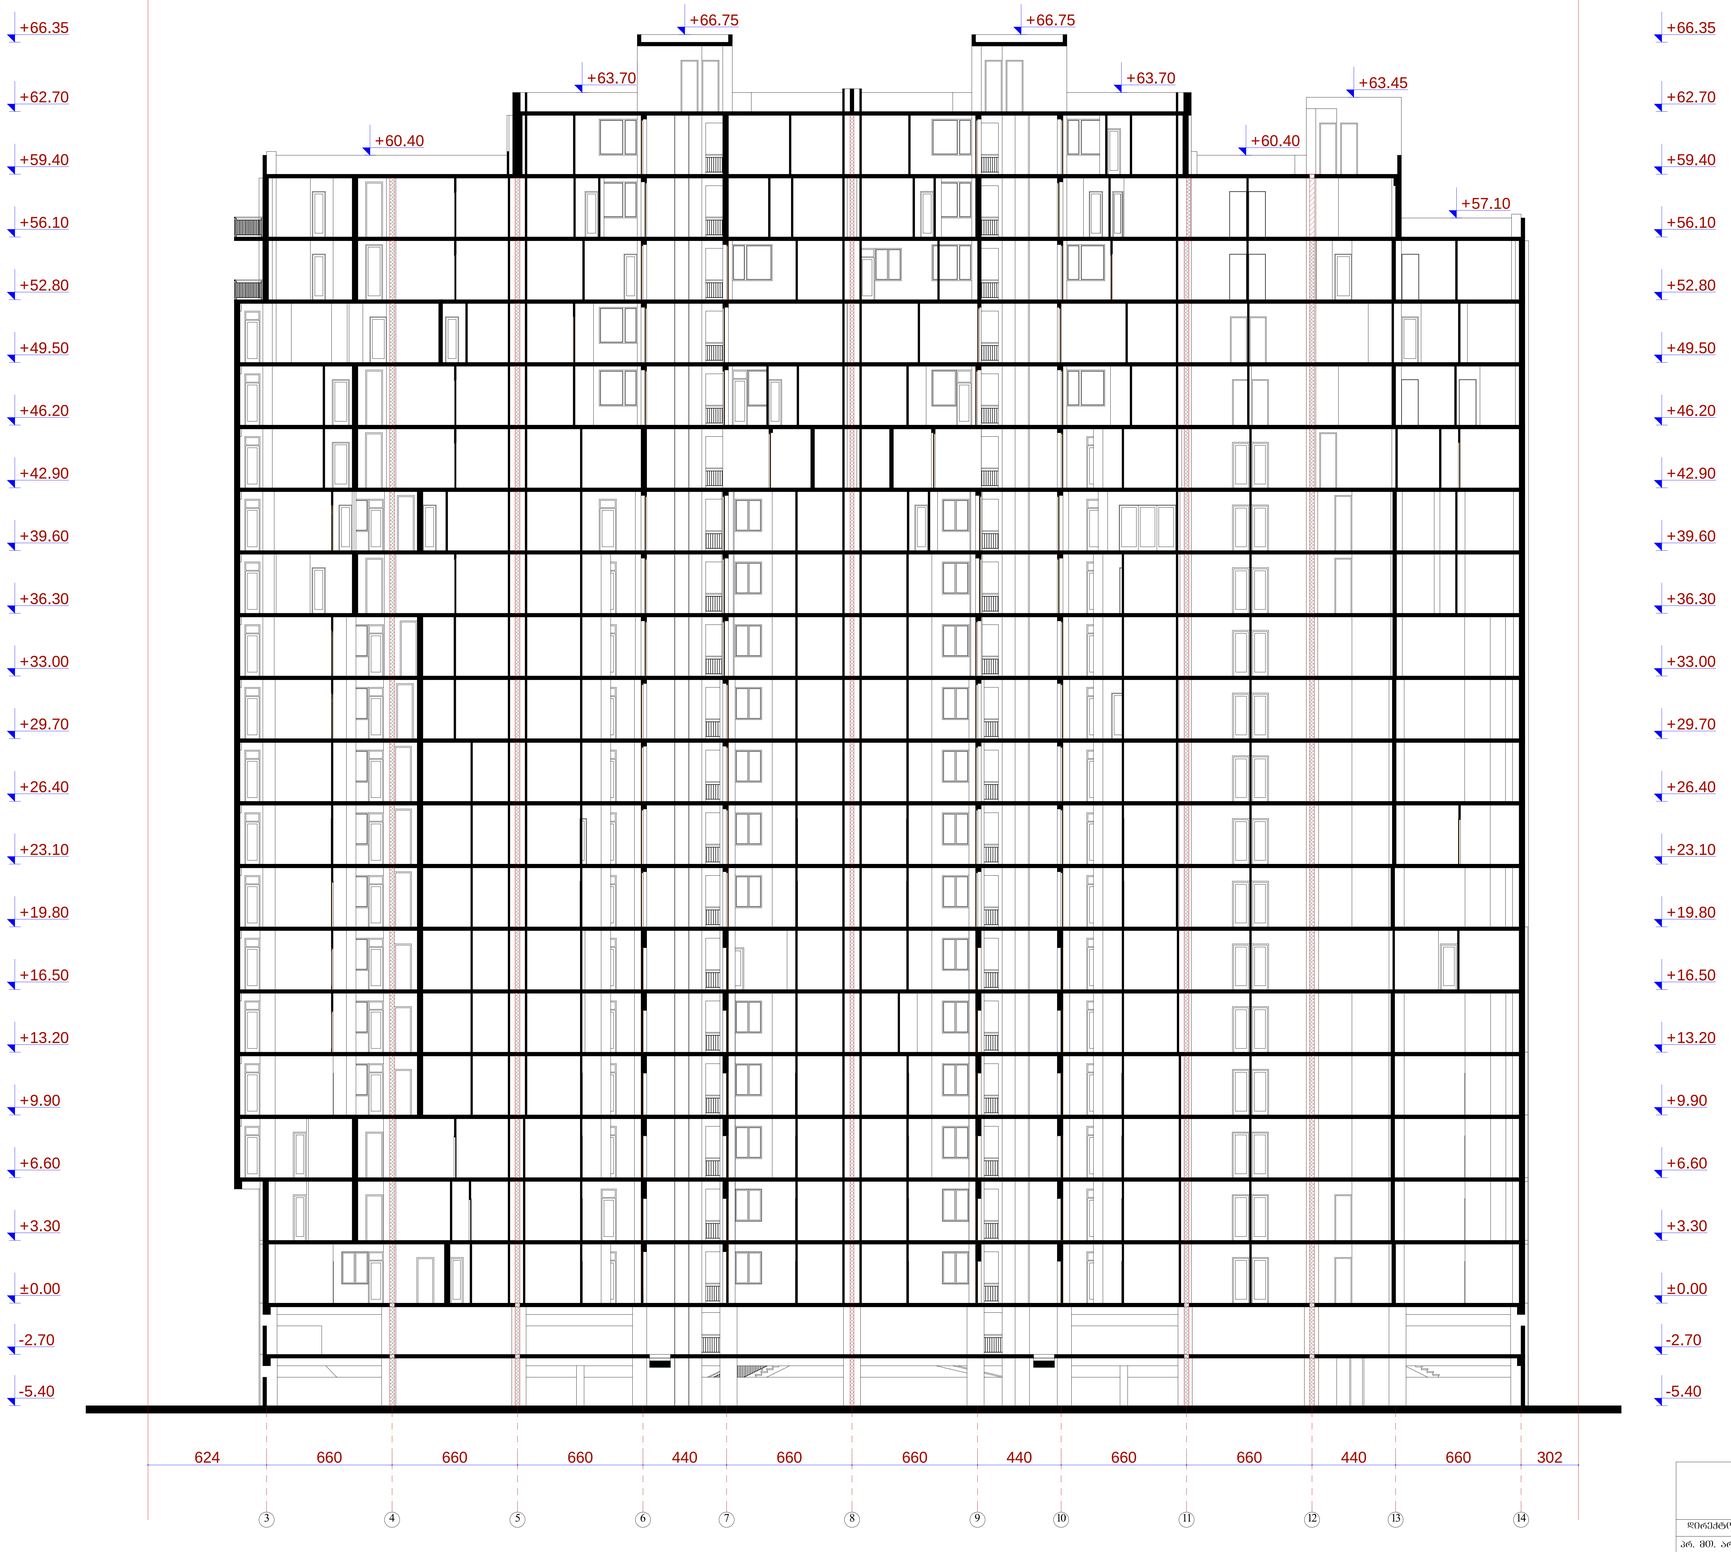

3 4 5 6 7 8 9 10 11 12 13 14

624 660 660 660 440 660 660 440 660 660 440 660 302

-5.40

-2.70

±0.00

+3.30

+6.60

+9.90

+13.20

+16.50

+19.80

+23.10

+26.40

+29.70

+33.00

+36.30

+39.60

+42.90

+46.20

+49.50

+52.80

+56.10

+59.40

+62.70

+66.35

-5.40

-2.70

±0.00

+3.30

+6.60

+9.90

+13.20

+16.50

+19.80

+23.10

+26.40

+29.70

+33.00

+36.30

+39.60

+42.90

+46.20

+49.50

+52.80

+56.10

+59.40

+62.70

+66.35

+60.40

+63.70

+66.75 +66.75

+63.45
+60.40
+63.70

+57.10

ჭრილი 2-2 მ.: 1:100

ჭრილი 2-2

(კორექტირებული)

1-100 შეამოწმა გ.მერაბიშვილი პრ

სტადია მასშტაბი
დირექტორი

პრ. მთ. არქიტ. ნ. სვანიძე მრავალბინიანი საცხოვრებელი

სახლი ყაზბეგის ქ. # 34

S.p.s. "amfioni"

ფურცელი რაოდენობა

პრ. ავტორი

პრ. ავტორი

ნ. სვანიძე

მ. ჩხაიძე

შეასრულა მ.აბაიშვილი

პრ. მთ. კონს.

მ. ჩხაიძე

კ.ოდიშვილი

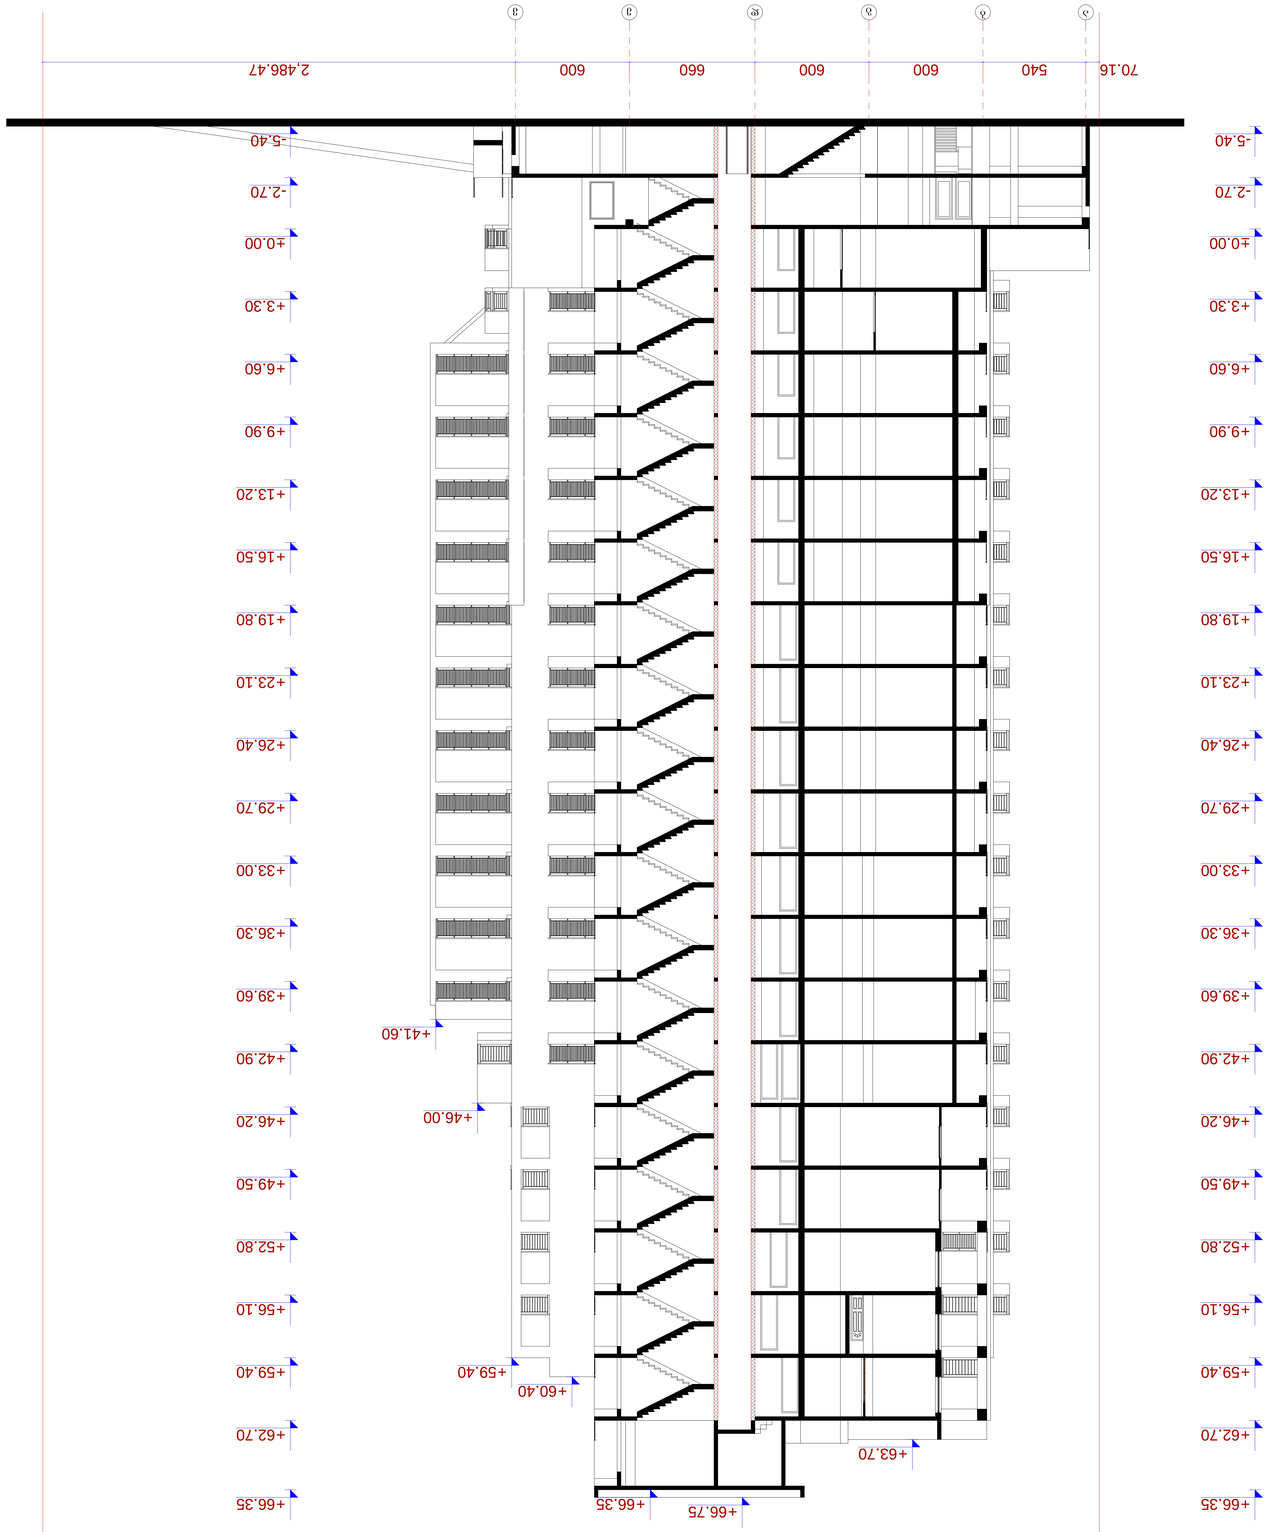

a b g d e v

70.16 540 600 600 660 600 2,486.47

-5.40

-2.70

±0.00

+3.30

+6.60

+9.90

+13.20

+16.50

+19.80

+23.10

+26.40

+29.70

+33.00

+36.30

+39.60

+42.90

+46.20

+49.50

+52.80

+56.10

+59.40

+62.70

+66.35

-5.40

-2.70

±0.00

+3.30

+6.60

+9.90

+13.20

+16.50

+19.80

+23.10

+26.40

+29.70

+33.00

+36.30

+39.60

+42.90

+46.20

+49.50

+52.80

+56.10

+59.40

+62.70

+66.35

+63.70

+60.40

+59.40

+46.00

+41.60

+66.35 +66.75
ჭრილი 3-3 მ.: 1:100

ჭრილი 3-3

(კორექტირებული)

1-100 შეამოწმა გ.მერაბიშვილი პრ

სტადია მასშტაბი
დირექტორი

პრ. მთ. არქიტ. ნ. სვანიძე მრავალბინიანი საცხოვრებელი

სახლი ყაზბეგის ქ. # 34

S.p.s. "amfioni"

ფურცელი რაოდენობა

პრ. ავტორი

პრ. ავტორი

ნ. სვანიძე

მ. ჩხაიძე

შეასრულა მ.აბაიშვილი

პრ. მთ. კონს.

მ. ჩხაიძე

კ.ოდიშვილი