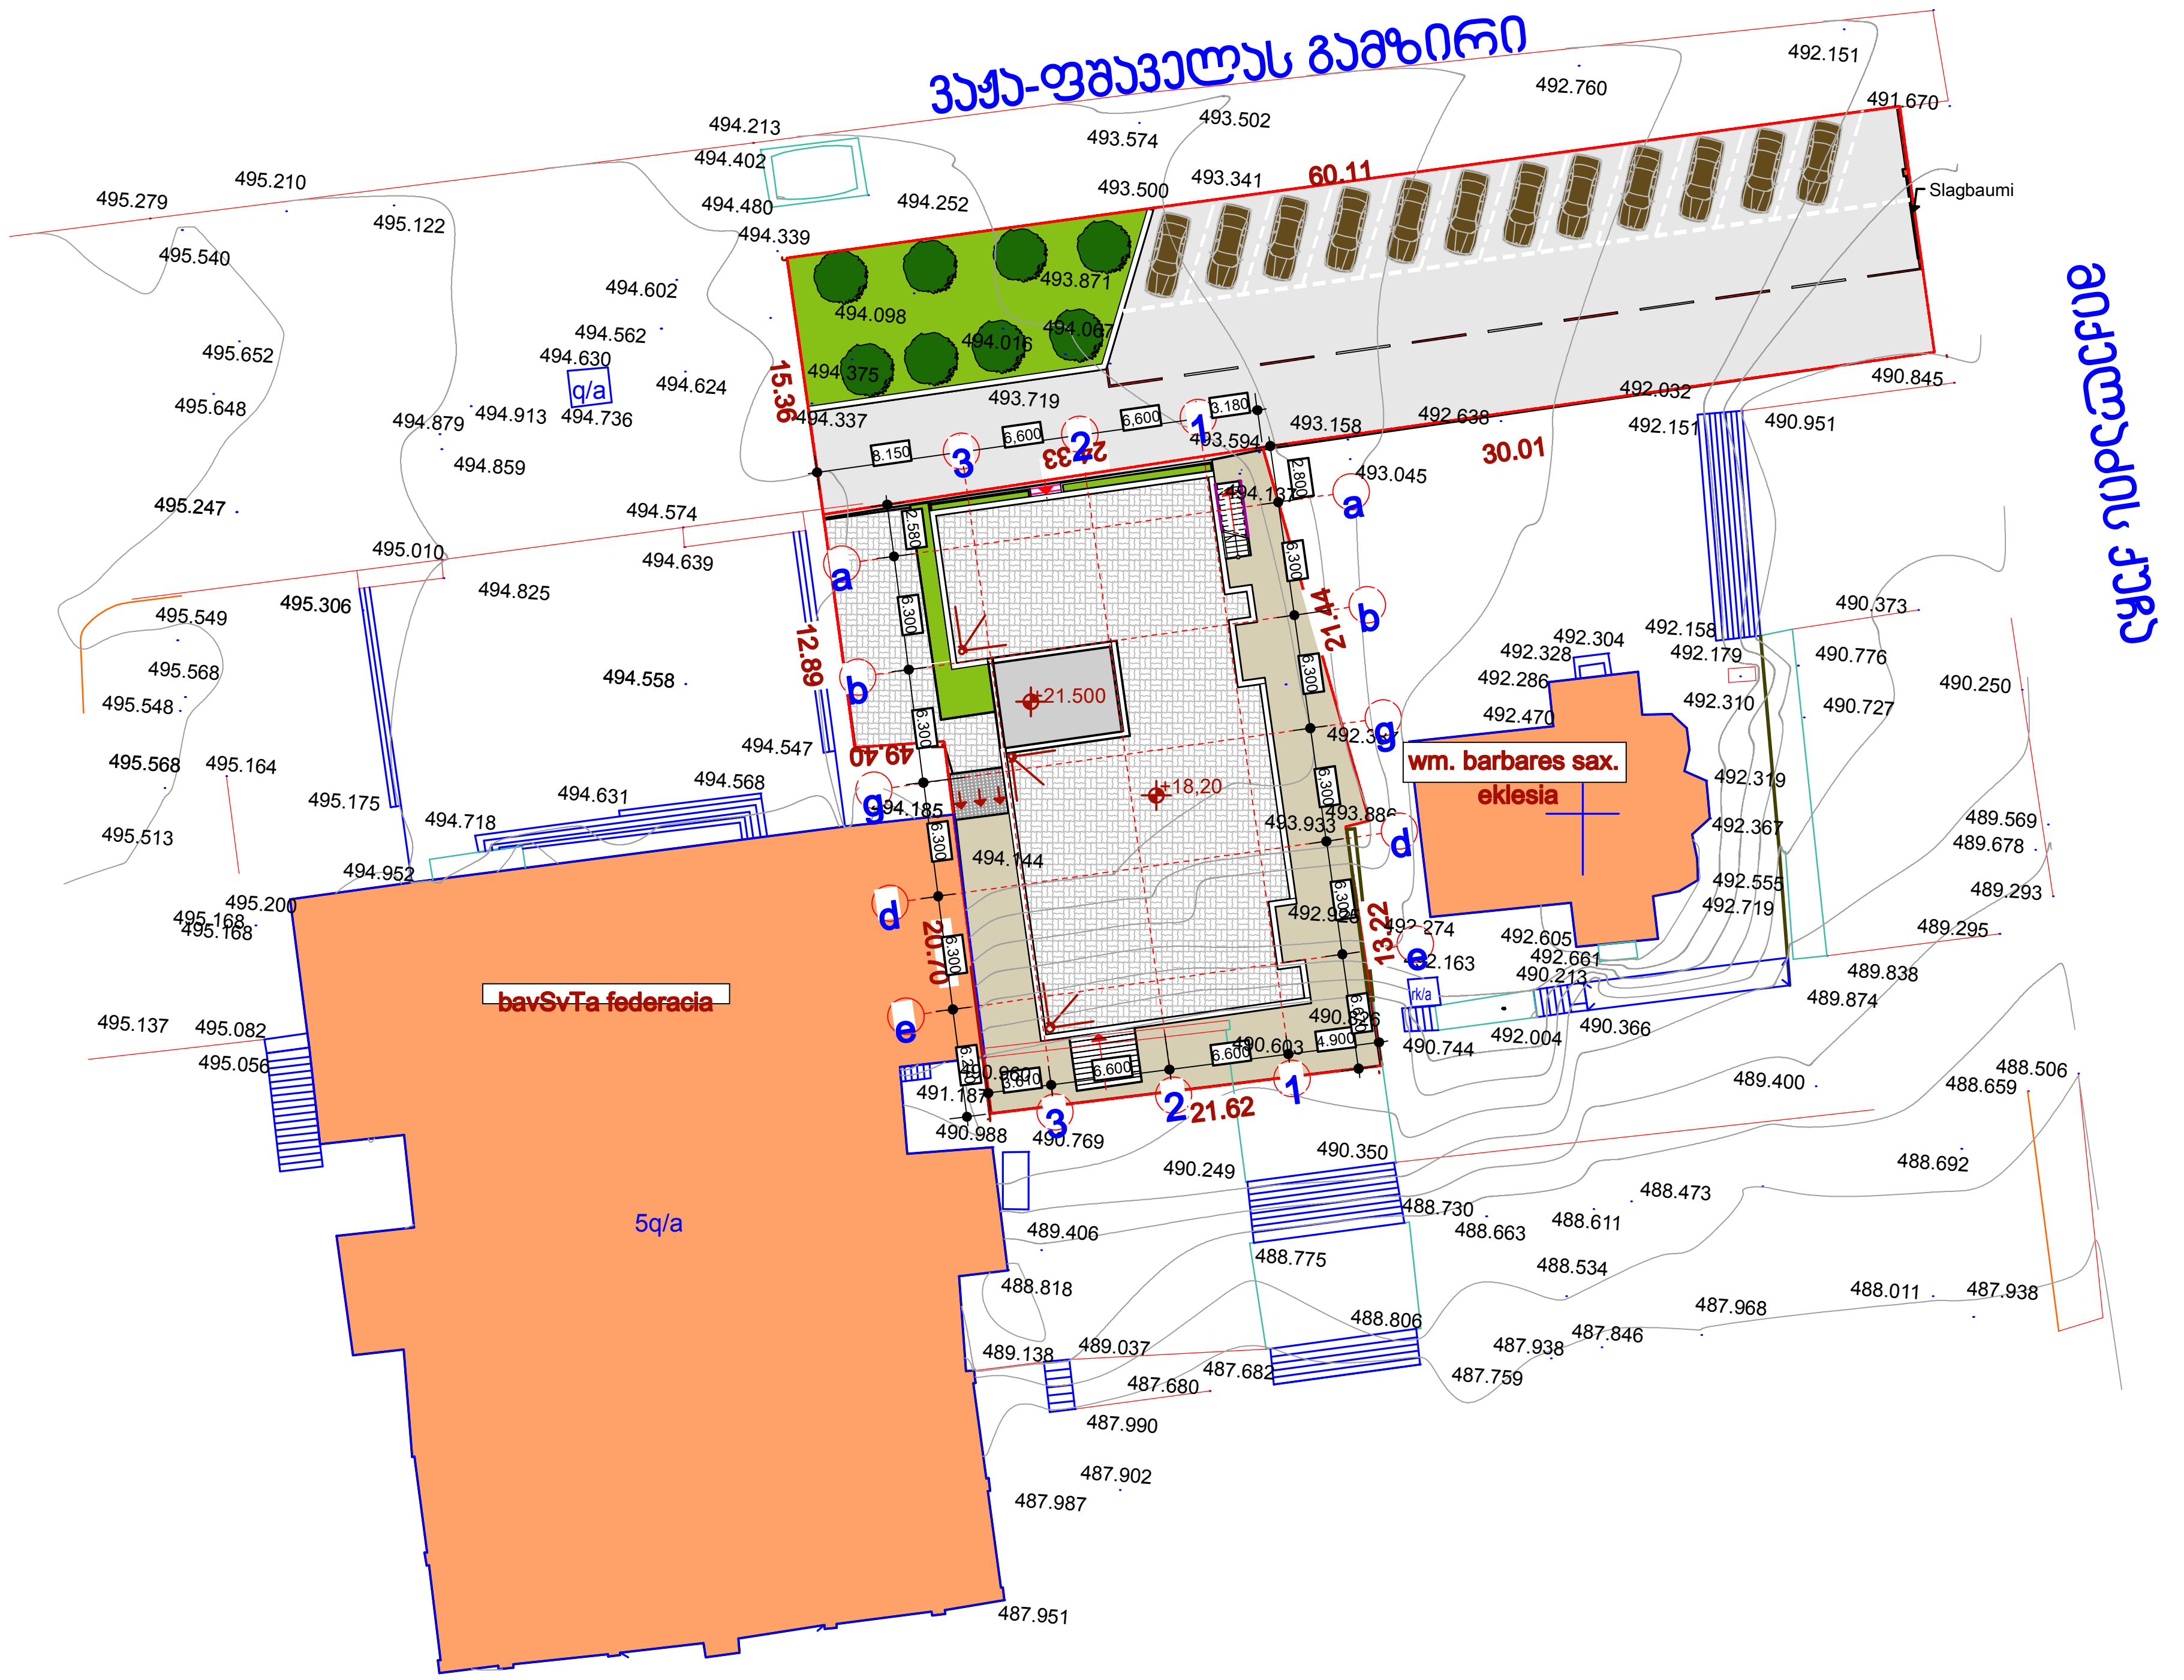

- გამწვანება
- ასფალტი
- მოხრეშილი
- ფილა

დირექტორი	g.zaqaiZe		დამკვეთი ამხანაგობა „ახალი თბილისი"			
მთ.არქიტექტორი	g.zaqaiZe		მრავალფუნქციური შენობა ქ. თბილისში ვაჟა-ფშაველას №76/ბ	სტადია	ფურცელი	ფურცლები
	n.kapanaZe			არ/ვ		19
konstruqtori	m.saveliZe		არსებული გენგეგმა მ 1:500	შ.პ.ს.„ტიფლის ბილდინგი"		
დაამუშავა	n.kapanaZe					

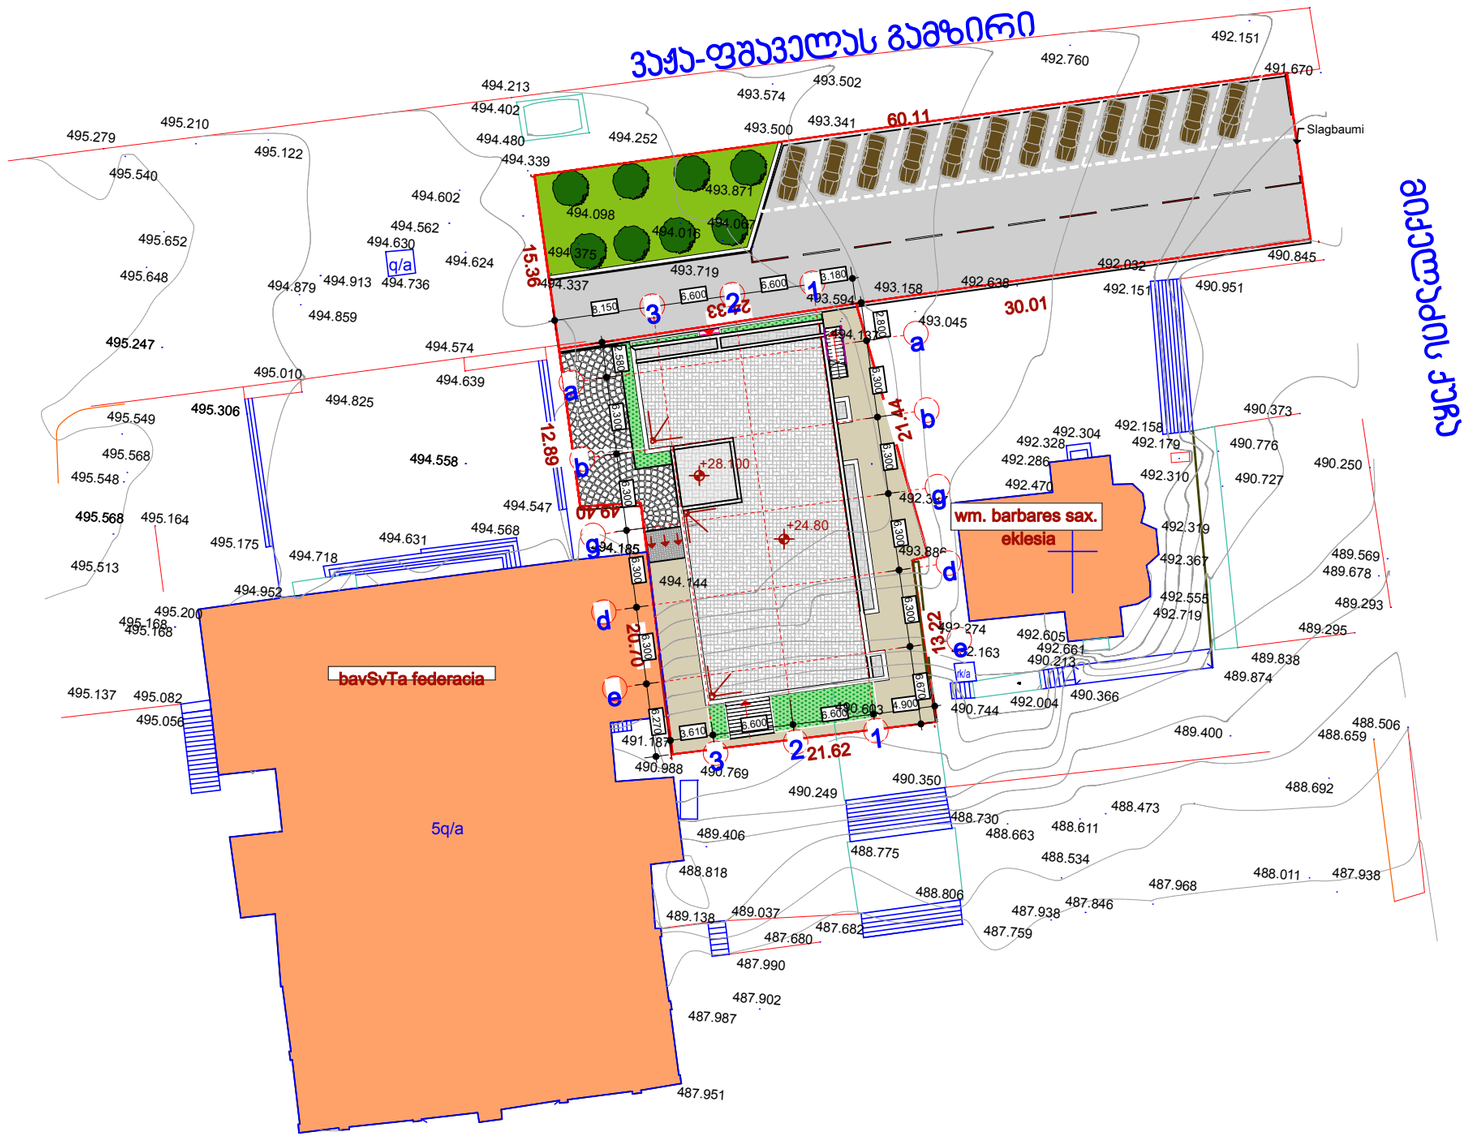

დირექტორი	g.zaqaiZe		დამსვეთი შპს „ბიზნეს ცენტრი ვაჟაზე"			
გრ.არქიტექტორი	g.zaqaiZe		მრავალფუნქციური შენობა ქ. თბილისში ვაჟა-ფშაველას №76/ბ	სტადია	ფურცელ	ფურცლები
	n.kapanaZe			არ/ვ		19
konstruqtori	m.savelZe		საპროექტო გეგმაშმა მ 1:500	შ.პ.ს.„ტიფლის ბილდინგი		
დამშვება	n.kapanaZe					

საქართველო
ქ.თბილისის მერია
ს.ს.ი.პ. თბილისის არქიტექტურის სამსახური



მის. ქ. თბილისი ვაჟა- ფშაველას 76/ბ
ტოპოგრაფიული რუკა არსებული შენობის დატანით
მ. 1:500

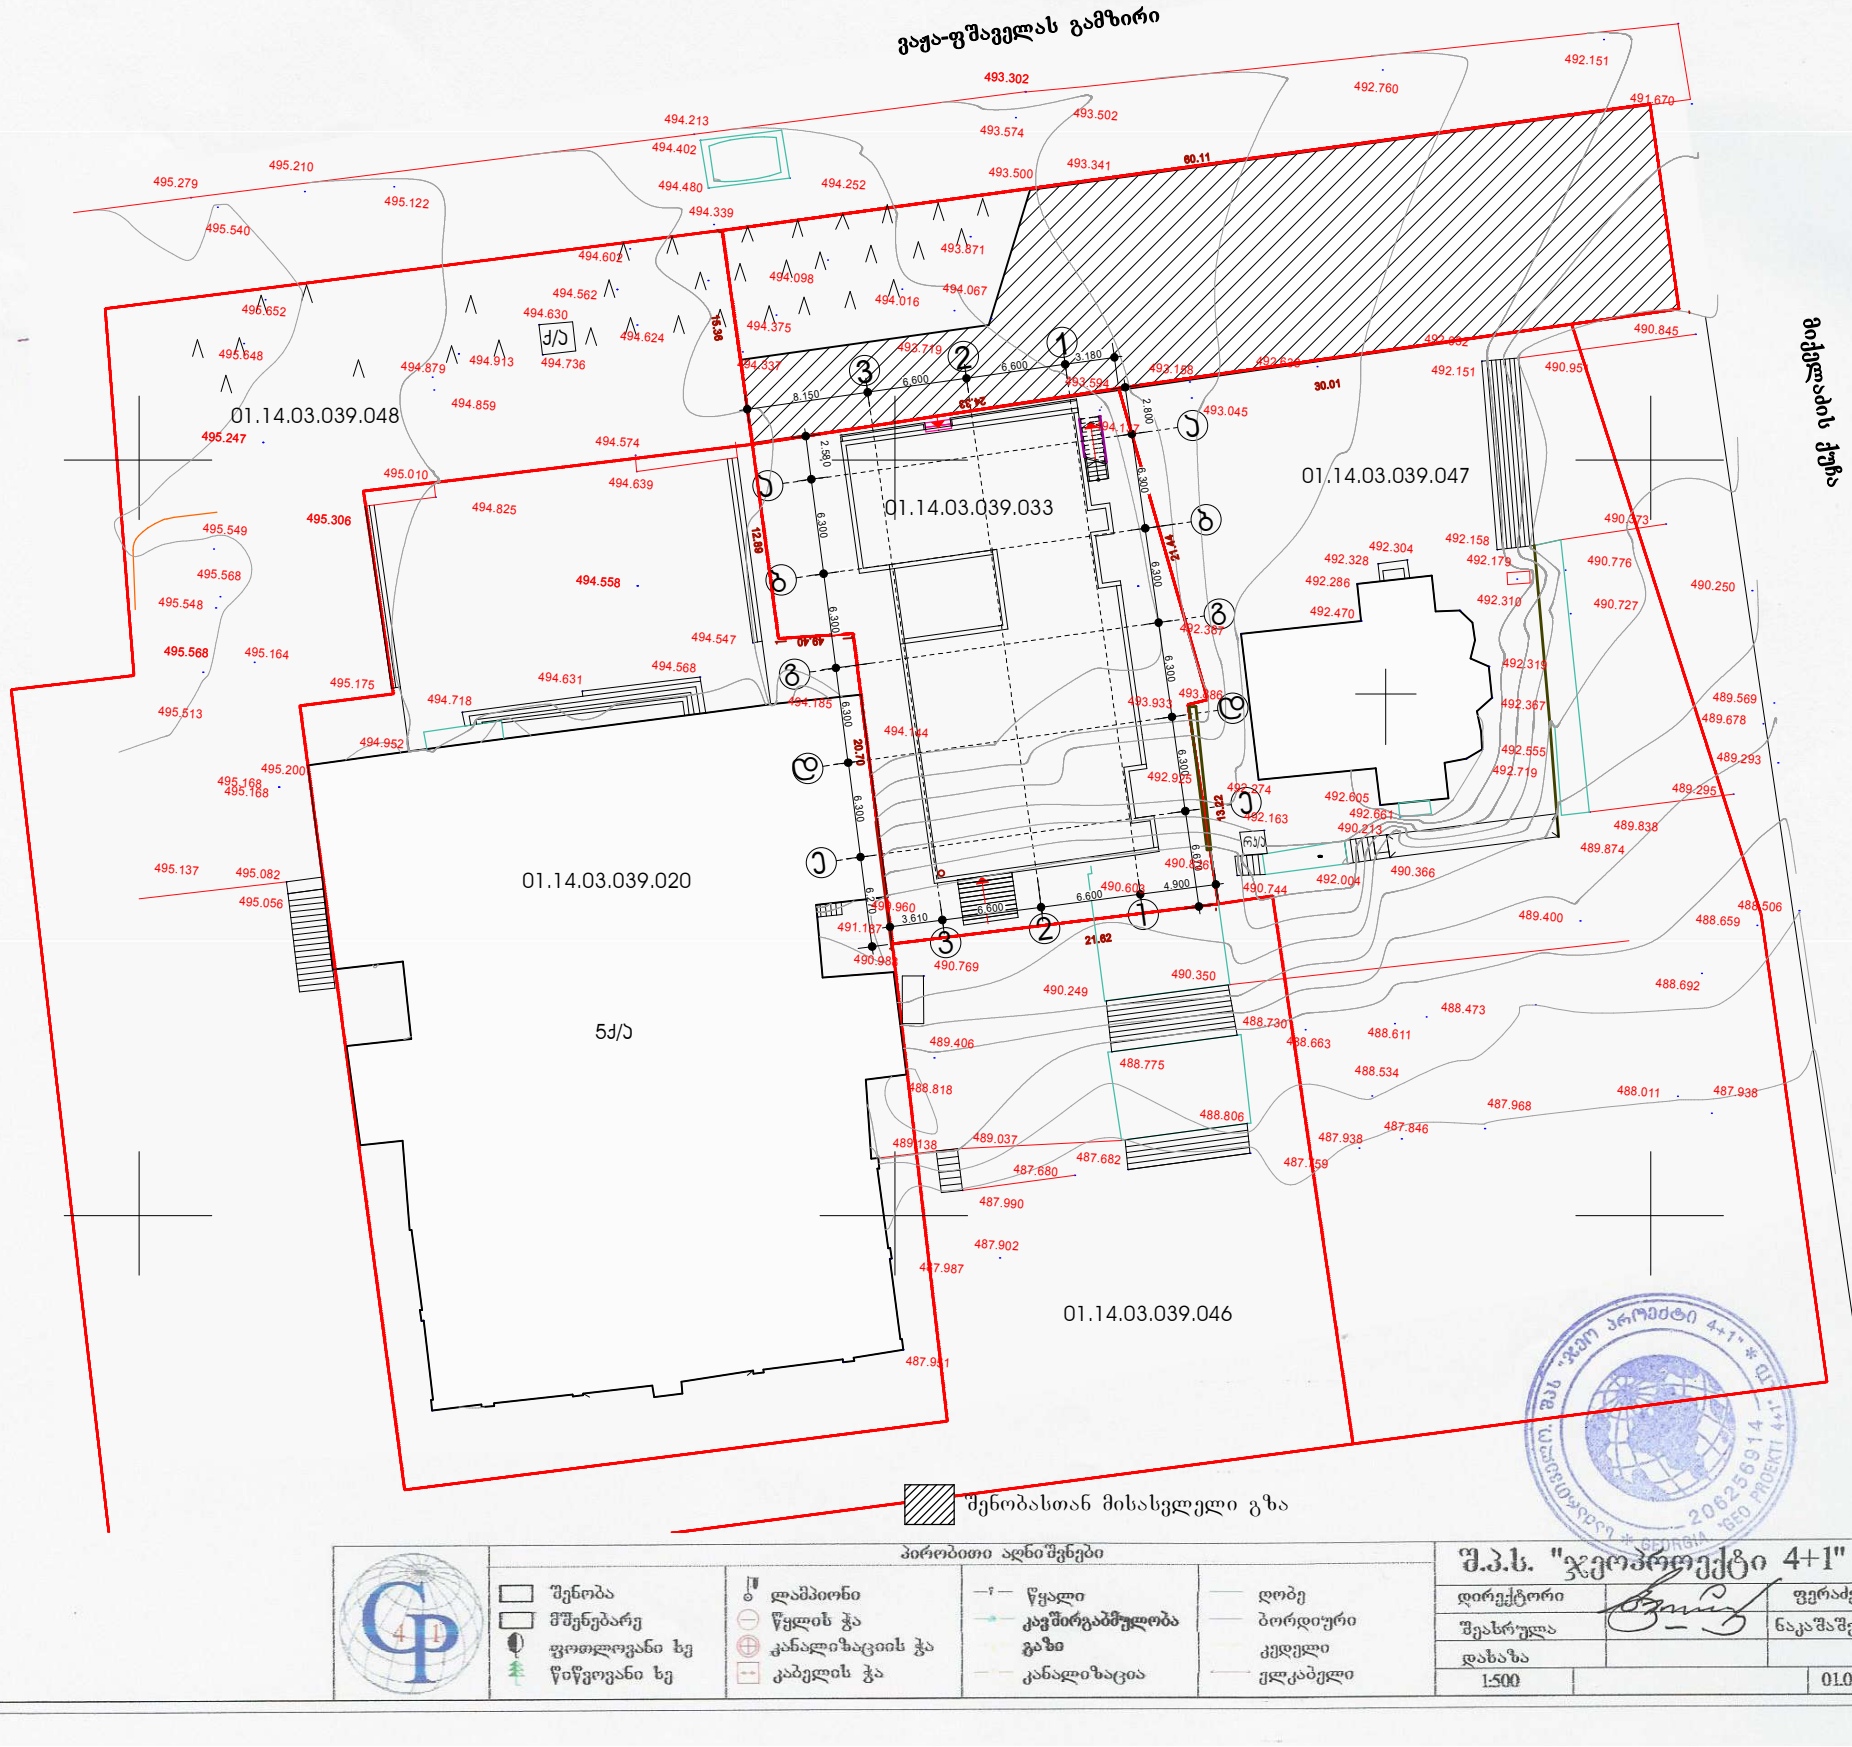

პირობითი აღნიშვნები

შენობა	ლამპიონი	წყალი	ღობე
მშენებარე	წყლის ჭა	კავშირგაბმულობა	ბორდიური
ფოთლოვანი ხე	კანალიზაციის ჭა	გაზი	კედელი
წიწვოვანი ხე	კაბელის ჭა	კანალიზაცია	ქლაბელი

შ.პ.ს. "ჯეოპროექტი 4+1"

დირექტორი		ფერაძე
შეასრულა		ნაკაშაშვილი
დახაზა		
1:500		01.06.2011.

საქართველო
ქ.თბილისის მერია
ს.ს.ი.პ. თბილისის არქიტექტურის სამსახური



მის. ქ. თბილისი ვაჟა- ფშაველას 76/ბ
ტოპოგრაფიული რუკა საპროექტო შენობის დატანით
მ. 1:500

