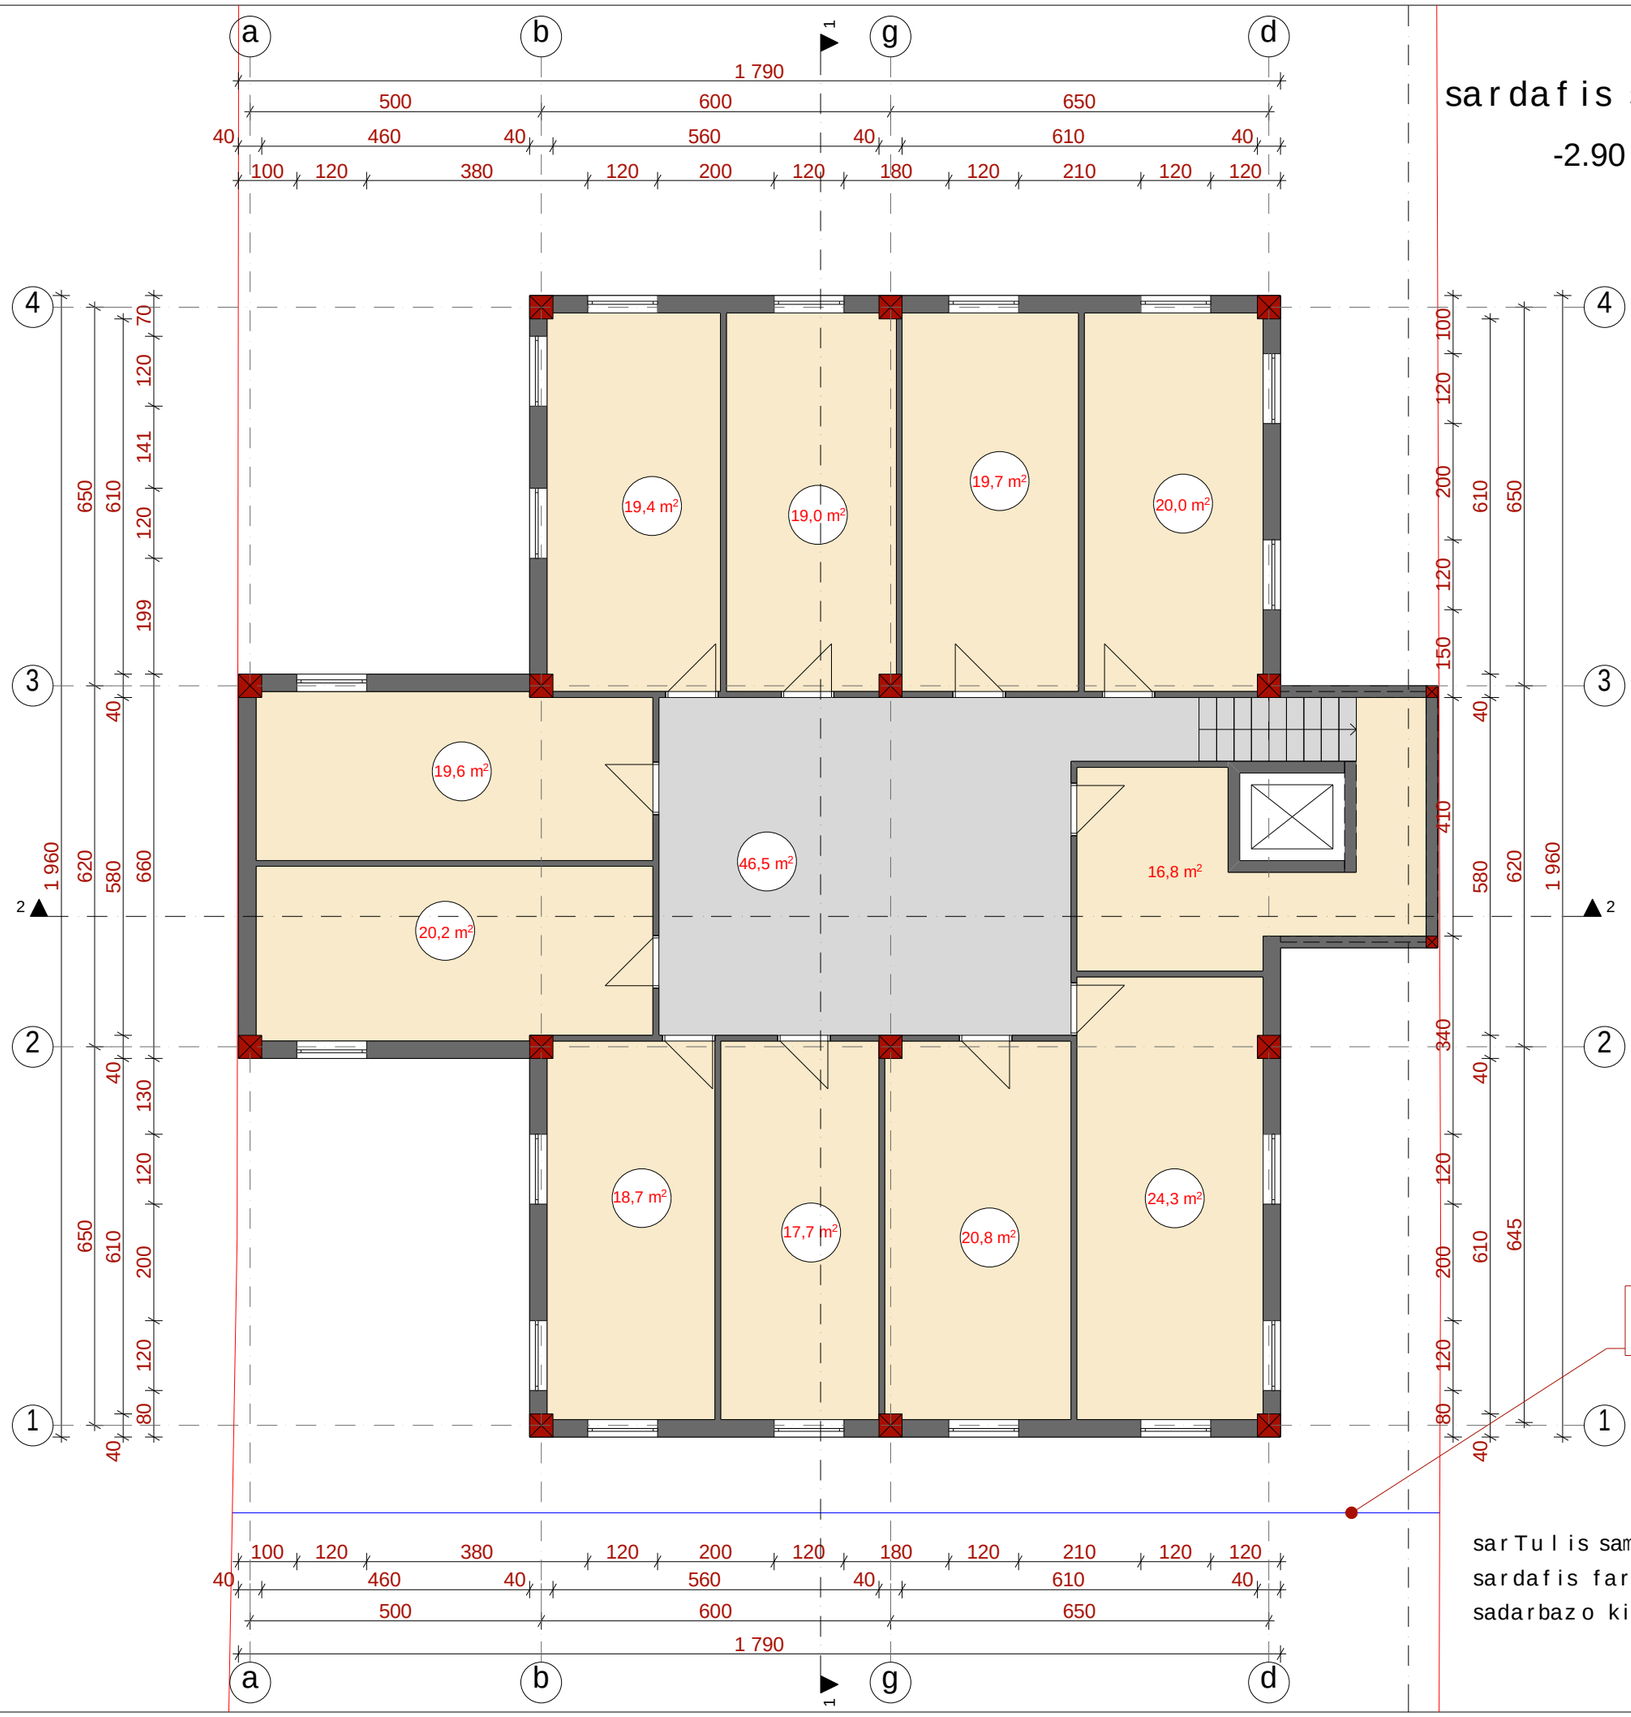

sardafis sarTulis gegma

-2.90 niSnulze

sarTulis samSeneblo farTi --- 298.0m²

sardafis farTi --- 216.1m²

sadarbazo kibis ujredi --- 46.5m²

q. Tbilisi

sofeli diRomi (s.k. 01.72.14.038.829)

proeqtis saxelwodeba

mravalbiniani sacxovrebeli saxli

pirobiTi niSnebi

nakveTis sazRvari

+3.60 arqiteqturuli niSnuli

+3,00 arqiteqturuli niSnuli

eqsplikacia

New Line studio ARCHITECTS

q. Tbilisi mayaSvilis #6

tel: 2 983398

el.fosta:contact@nlstudio.com.ge

www.nlstudio.com.ge

Tanamdeboba	gvari		xelmowera
direqtori	k. Tevdoraze		
arqiteqtori	b. margvelani		
Seasrula	g. revaziSvili		
masStabi	1:100		formati
Tbilisi 2014 w.	furclebi	furceli	A-3

I sarTul is gegma

±0.00 niSnul ze

gaTboba-kondicirebis agregatebis ganTavsebis adgil i

liftSi Sesasvleli ±0,00 niSnul ze

liftSi Sesasvleli -1.50 niSnul ze

gaTboba-kondicirebis agregatebis ganTavsebis adgil i

ganaSenianebis regul irebis xazi

1	62,0 m²	
2	50,3 m²	
3	55,5 m²	
4	50,8 m²	
5	54,3 m²	
	32,2 m²	
	3,4 m²	
	3,4 m²	
	5,8 m²	
	3,2 m²	
	3,6 m²	
	6,3 m²	
	1,4 m²	

sarTul is samSenebl o farTi --- 333.3m²

sacxovrebel i farTi --- 272.9m²

sazafxul o farTi --- 27.0m²

sadarbazo kibis ujredi --- 32.2m²

q. Tbil isi

sofel i diRomi (s.k. 01.72.14.038.829)

proeqtis saxel wodeba

mravalbiniani sacxovrebel i saxl i

pirobiTi niSnebi

nakveTis sazRvari

+3.60 arqiteqturul i niSnul i

+3,00 arqiteqturul i niSnul i

eqspl ikacia

New Line studio ARCHITECTS

q. Tbil isi mayaSvil is #6

tel: 2 983398

el.fosta:contact@nlstudio.com.ge

www.nlstudio.com.ge

Tanamdeboba	gvari	xel mowera
direqtori	k. Tevdoraże	
arqiteqtori	b. margvelani	
Seasrul a	g. revaziSvil i	
masStabi	1:100	formati
Tbil isi 2014 w.	furclebi / furceli	A-3

II sarTuli gegma

+3.30 niSnuze

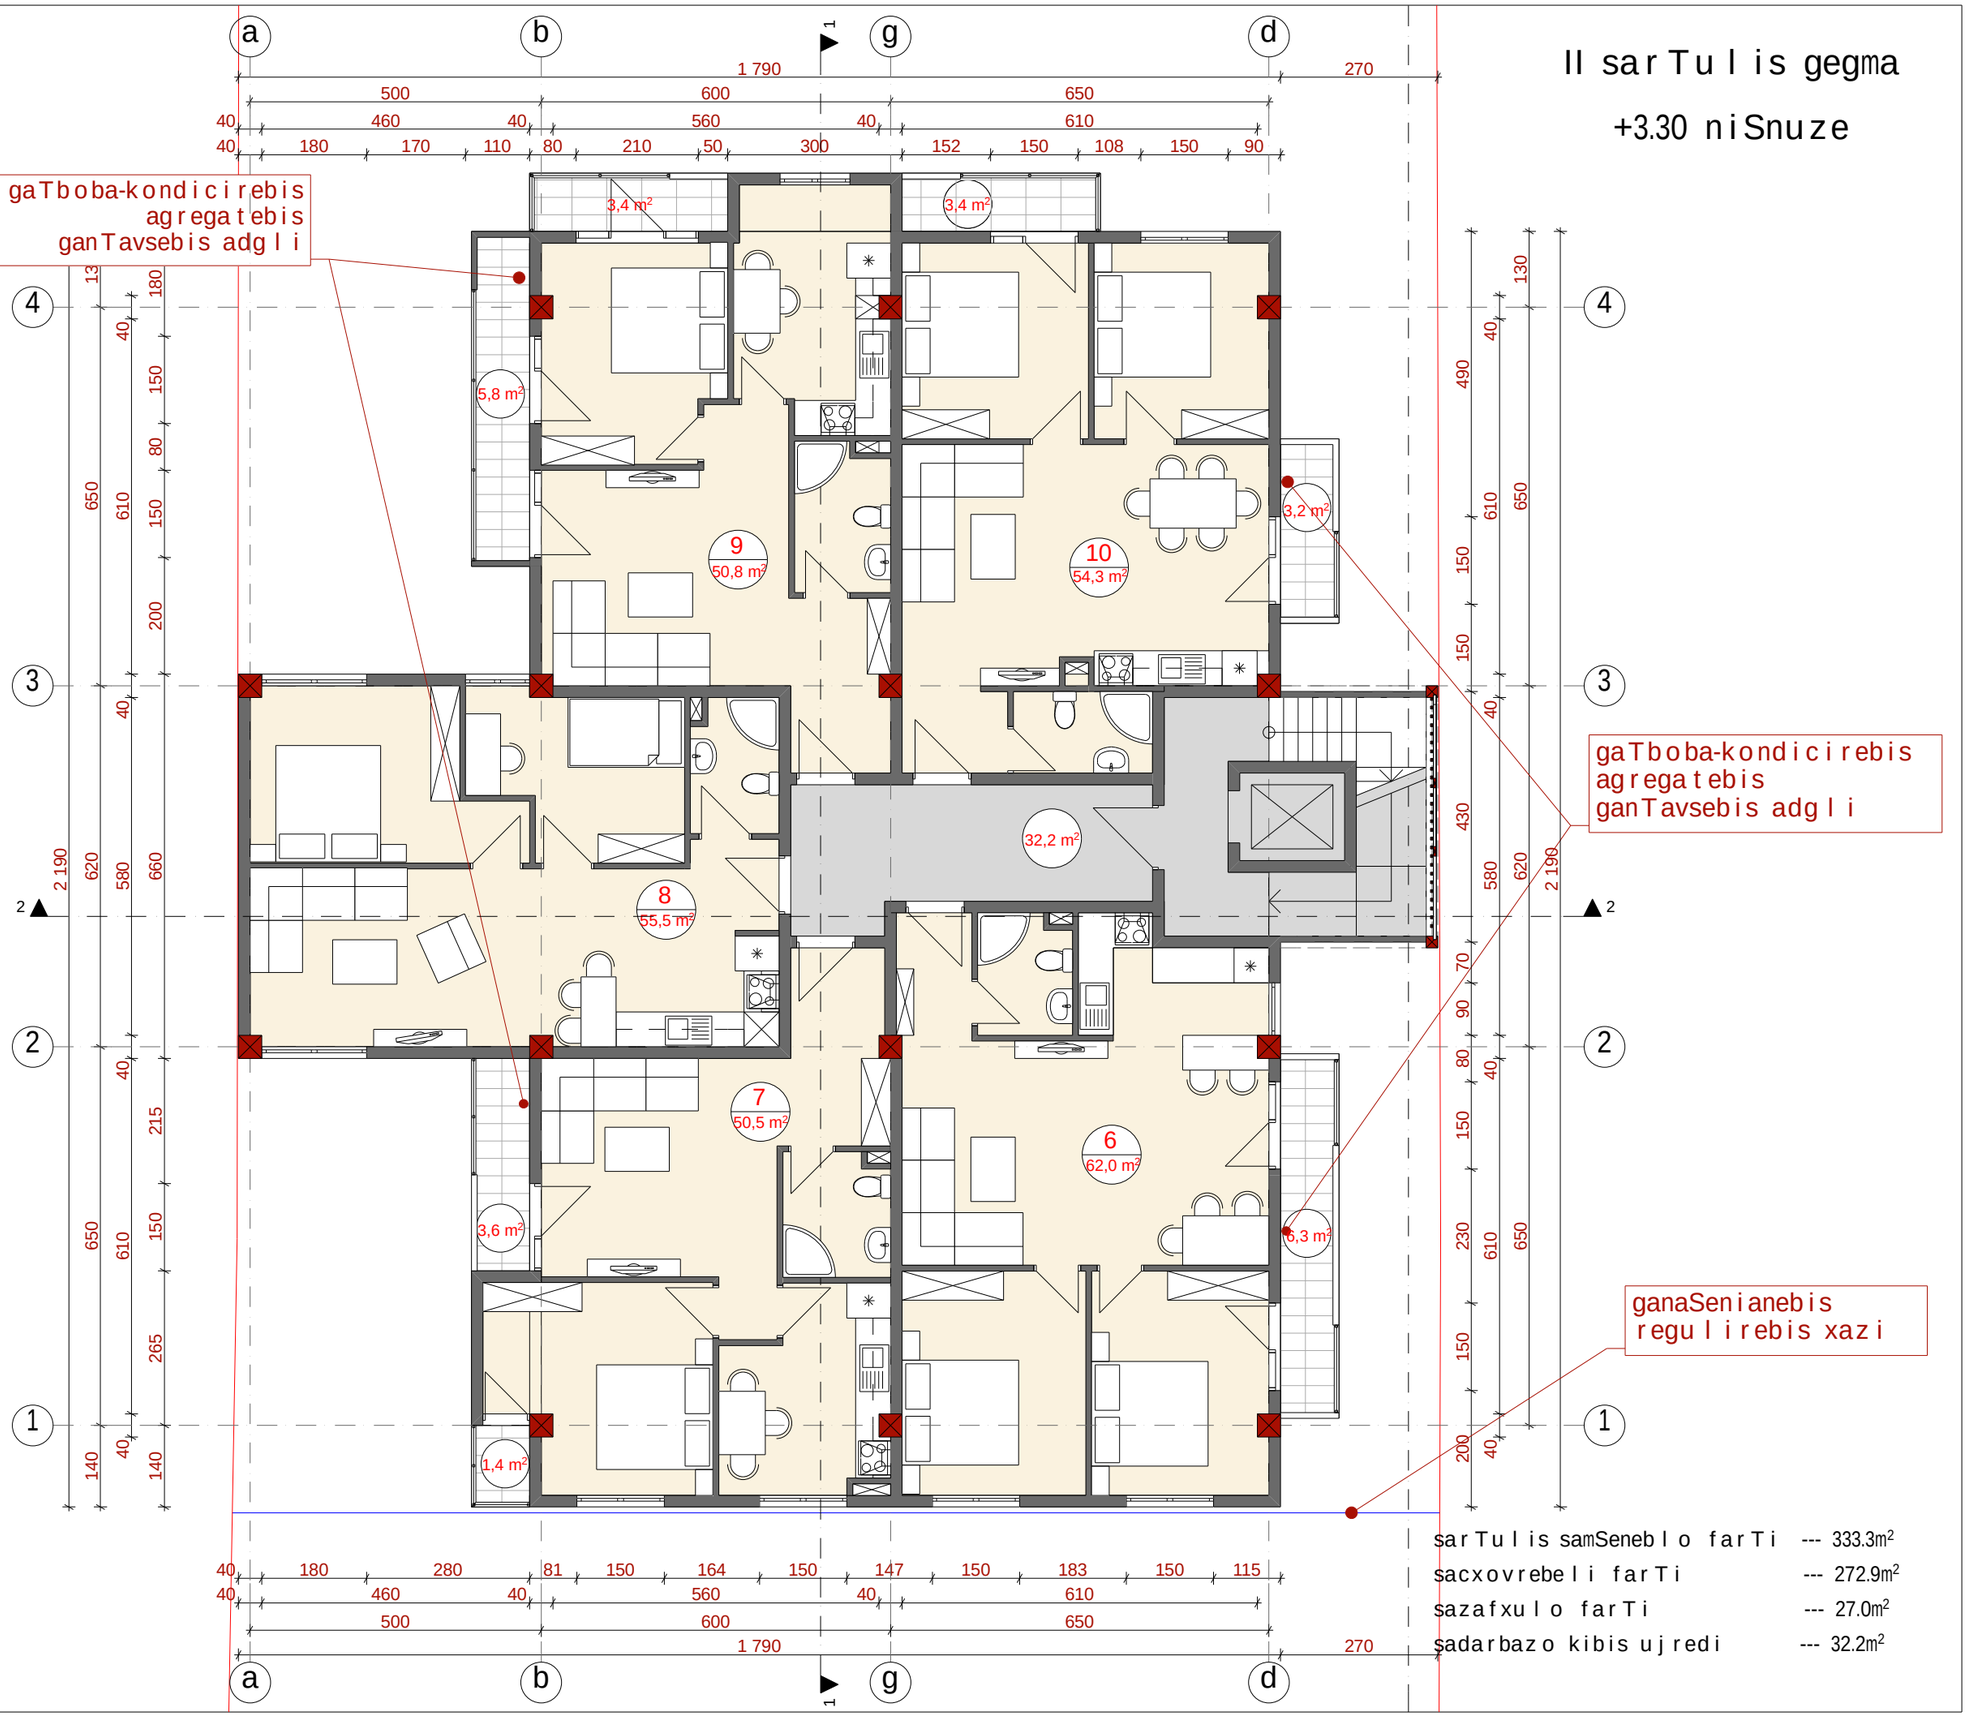

sarTulis samSeneblo farTi	--- 333.3m²
sacxovrebeli farTi	--- 272.9m²
sazafxulo farTi	--- 27.0m²
sadarbazo kibis ujredi	--- 32.2m²

q. Tbilisi

sofeli diRomi (s.k. 01.72.14.038.829)

proeqtis saxelwodeba

mravalbiniani sacxovrebeli saxli

pirobiTi niSnebi

nakveTis sazRvari

+3.60 arqiteqturuli niSnuli

+3,00 arqiteqturuli niSnuli

eqsplikacia

g. Tbilisi mayaSvilis #6

tel: 2 983398

el.fosta:contact@nlstudio.com.ge

www.nlstudio.com.ge

Tanamdeboba	gvari		xelmowera
direqtori	k. Tevdoraze		
arqiteqtori	b. margvelani		
Seasrula	g. revaziSvili		
masStabi	1:100		formati
Tbilisi 2014 w.	furclebi	furceli	A-3

III sarTuli gegma
+6.60 niSnuze

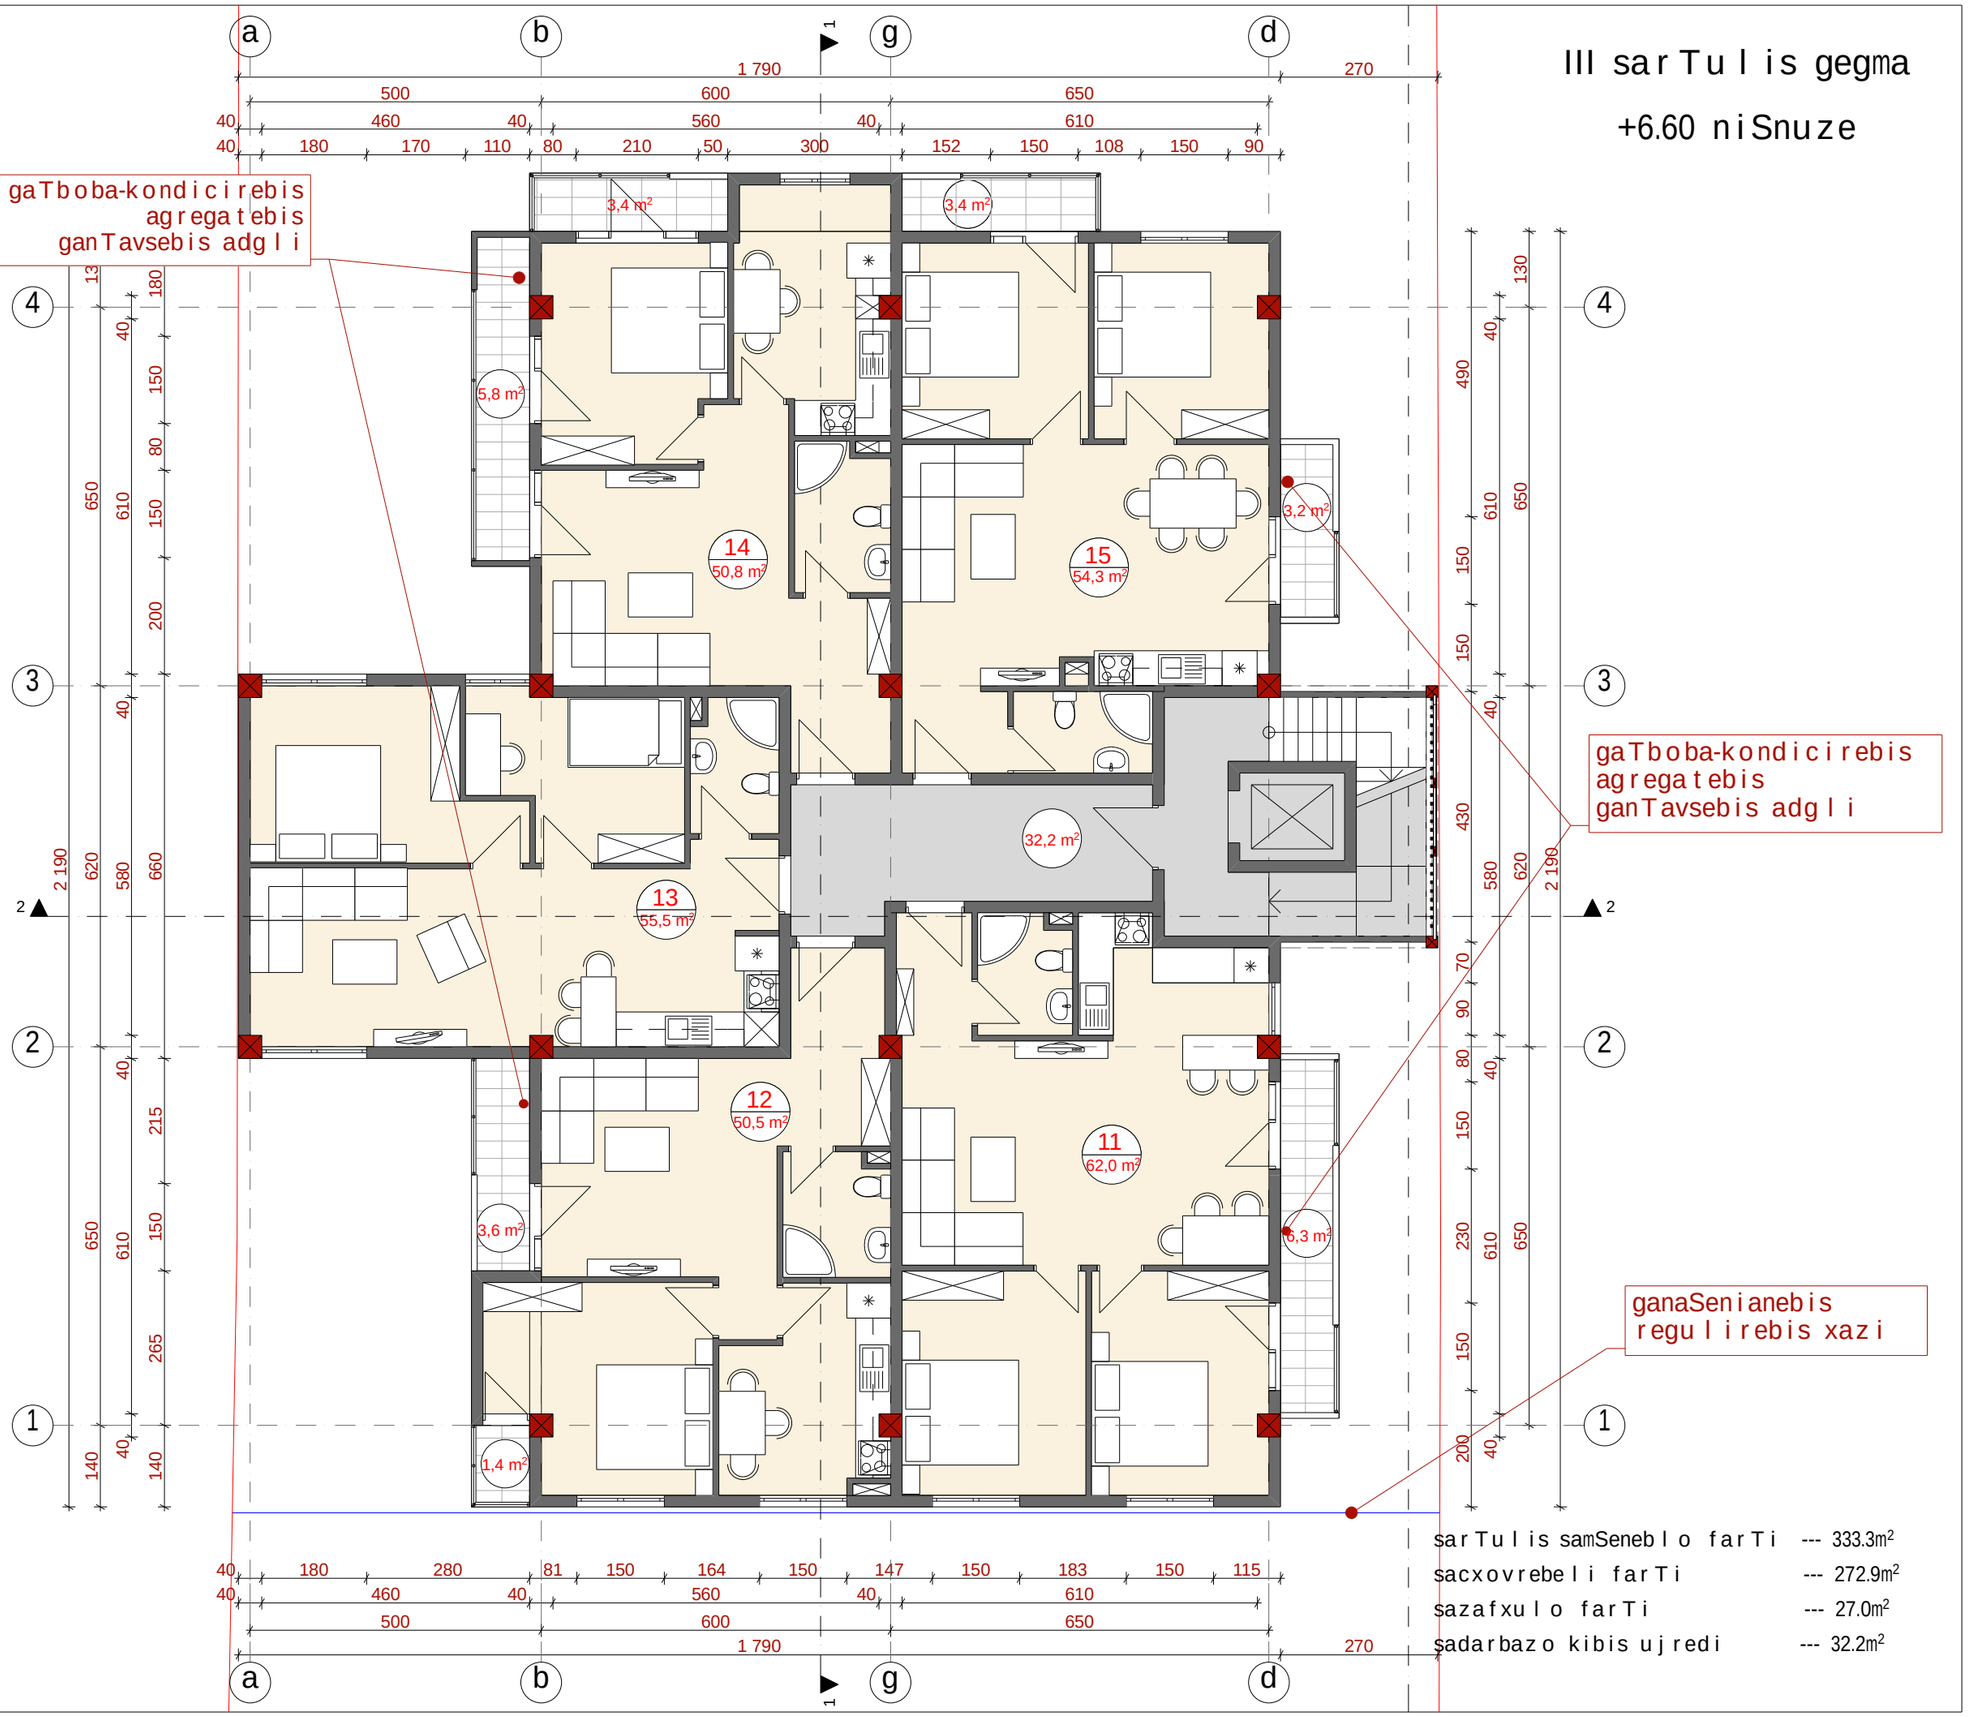

sarTuli samSeneblo farTi --- 333.3m²
sacxovrebeli farTi --- 272.9m²
sazafxulo farTi --- 27.0m²
sadarbazo kibis ujredi --- 32.2m²

q. Tbilisi

sofeli diRomi (s.k. 01.72.14.038.829)

proeqtis saxelwodeba

mravalbiniani sacxovrebeli saxli

pirobiTi niSnebi

nakveTis sazRvari

+3.60 arqiteqturuli niSnuli

+3,00 arqiteqturuli niSnuli

eqsplikacia

New Line studio ARCHITECTS

q. Tbilisi mayaSvilis #6

tel: 2 983398

el.fosta:contact@nlstudio.com.ge

www.nlstudio.com.ge

Tanamdeboba	gvari	xelmowera
direqtori	k. TevdoraZe	
arqiteqtori	b. margvelani	
Seasrula	g. revaziSvili	
masStabi	1:100	formati
Tbilisi 2014 w.	furclebi / furceli	A-3

IV sarTuli gegma

+9.90 niSnuze

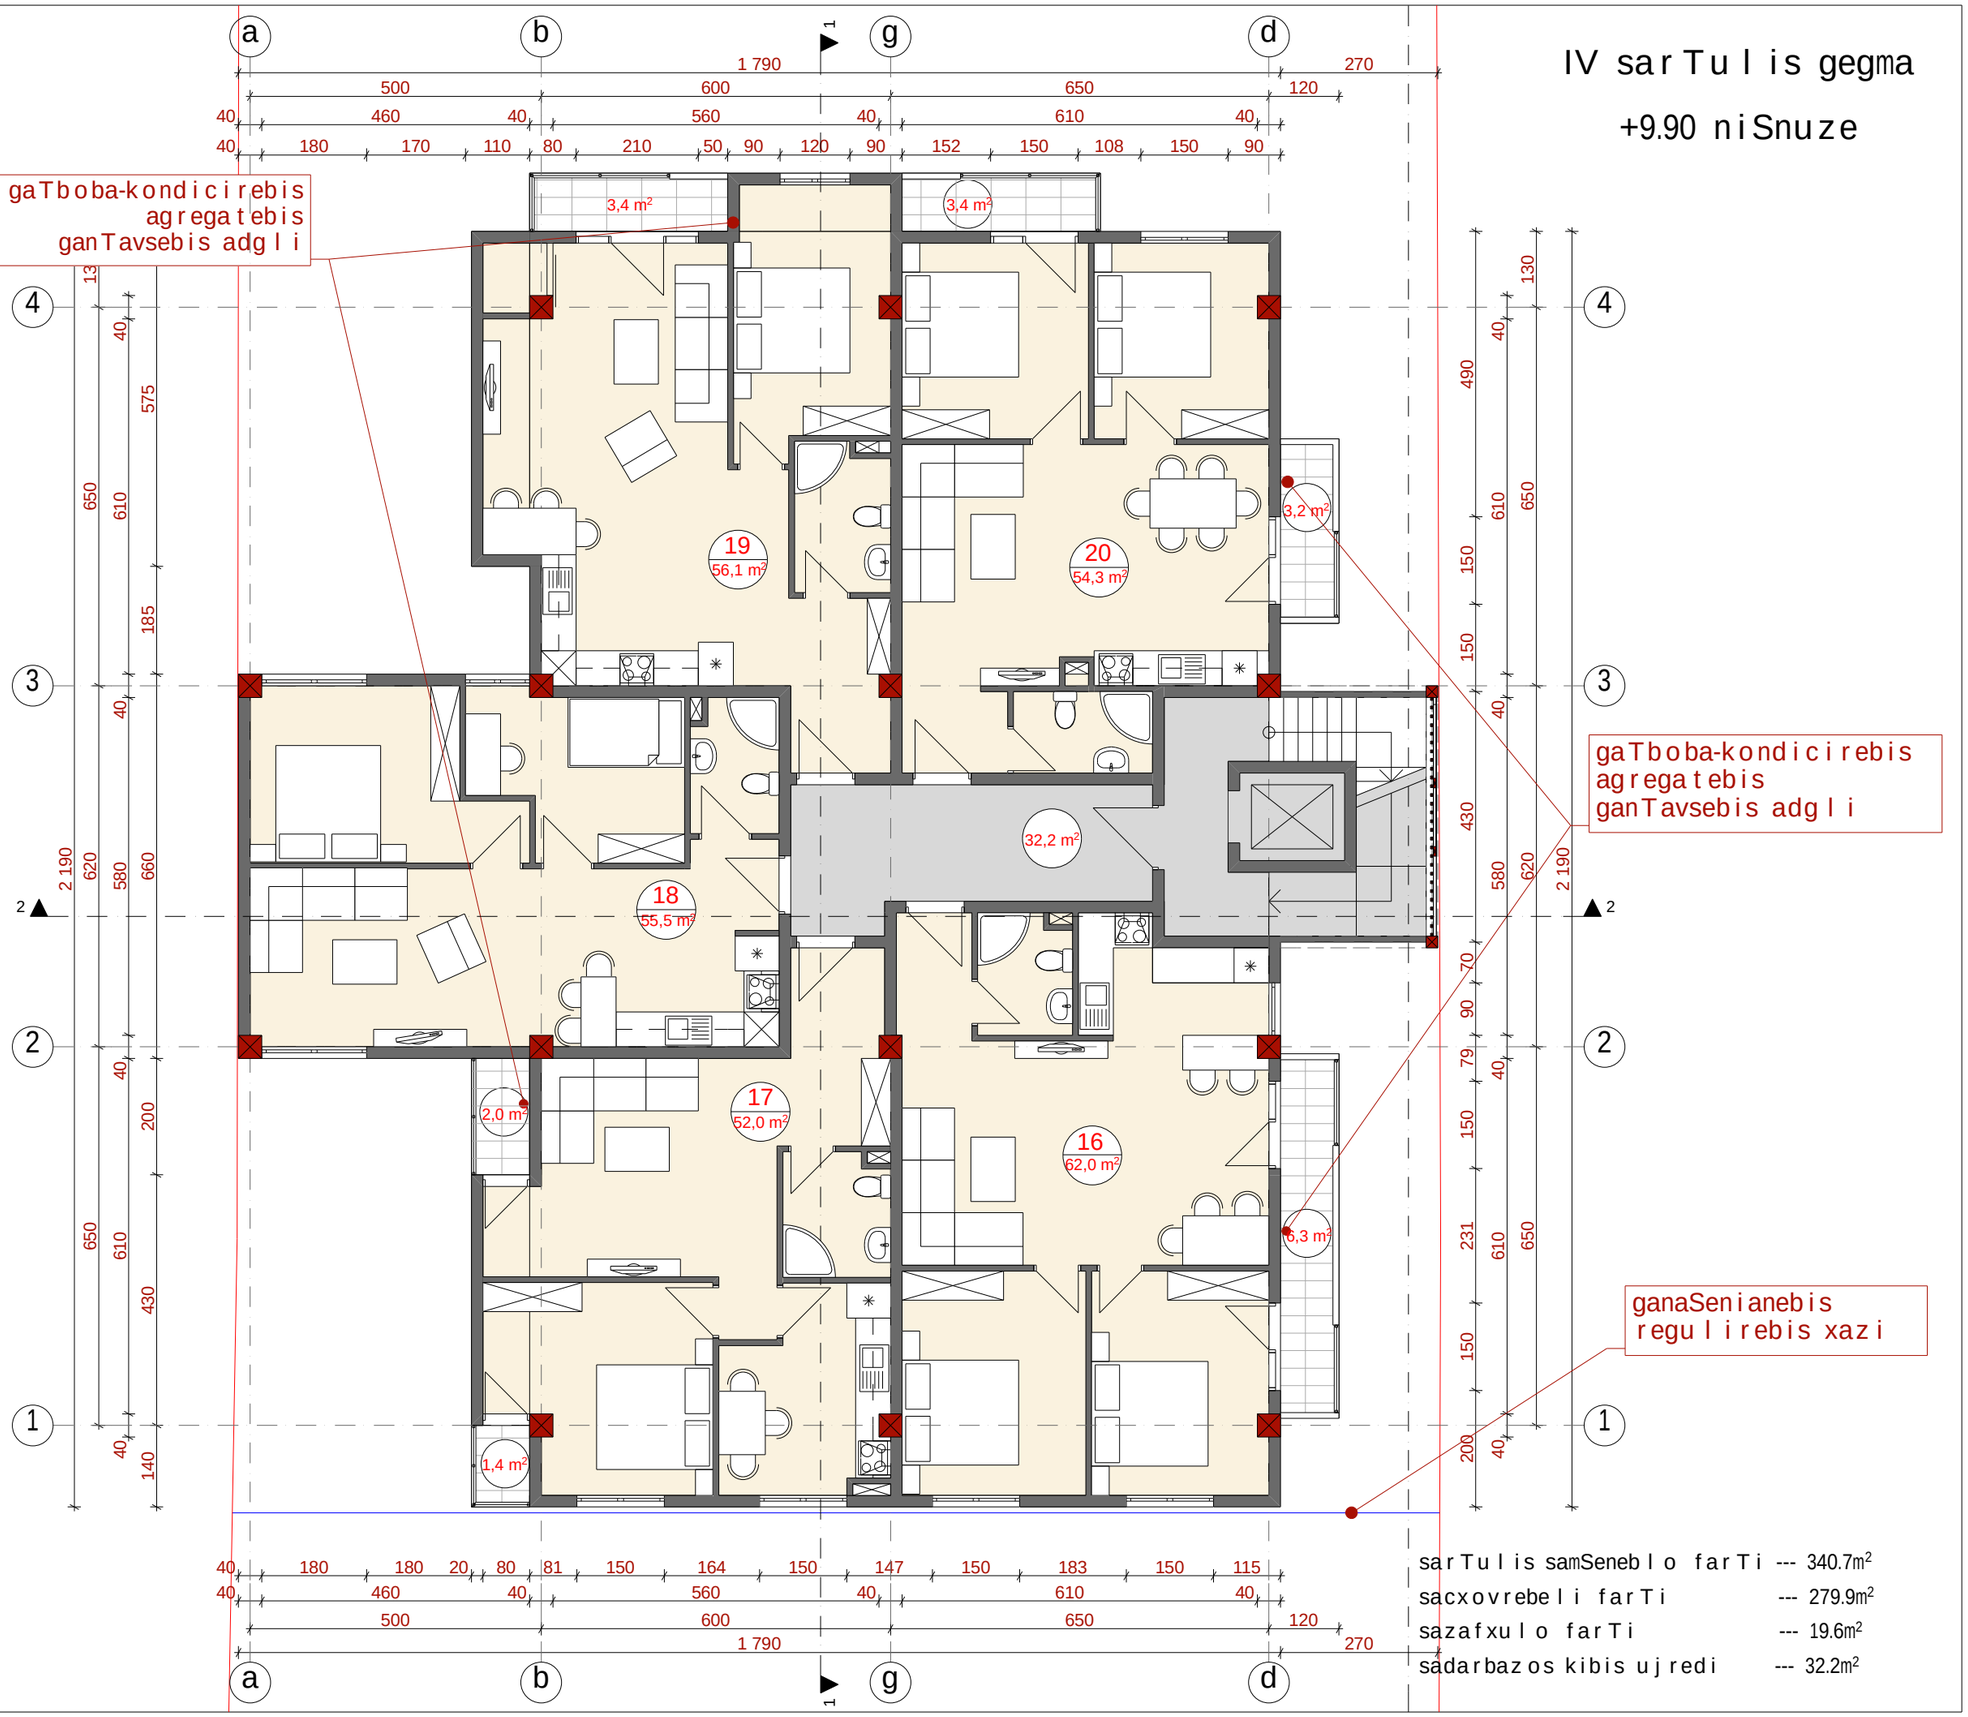

sarTulis samSeneblo farTi --- 340.7m²

sacxovrebeli farTi --- 279.9m²

sazafxulo farTi --- 19.6m²

sadarbazos kibis ujredi --- 32.2m²

q. Tbilisi

sofeli diRomi (s.k. 01.72.14.038.829)

proeqtis saxelwodeba

mravalbiniani sacxovrebeli saxli

pirobiTi niSnebi

nakveTis sazRvari

+3.60 arqiteqturuli niSnuli

+3,00 arqiteqturuli niSnuli

eqsplikacia

New Line studio ARCHITECTS

g. Tbilisi mayaSvilis #6

tel: 2 983398

el.fosta:contact@nlstudio.com.ge

www.nlstudio.com.ge

Tanamdeboba	gvari		xelmowera
direqtori	k. Tevdoraze		
arqiteqtori	b. margvelani		
Seasrula	g. revaziSvili		
masStabi	1:100		formati
Tbilisi 2014 w.	furclebi	furceli	A-3

V sarTul is gegma

+13.20 niSnuze

gaTboba-kondicirebis agregatebis ganTavsebis adgili

gaTboba-kondicirebis agregatebis ganTavsebis adgili

ganaSenianebis regulirebis xazi

23 56,1 m²
25 54,3 m²
23 55,5 m²
22 52,0 m²
21 62,0 m²
3,4 m²
3,4 m²
3,2 m²
32,2 m²
2,0 m²
6,3 m²
1,4 m²

sarTul is samSeneblo farTi	--- 340.7m²
sacxovrebeli farTi	--- 279.9m²
sazafxulo farTi	--- 19.6m²
sadarbazos kibis ujredi	--- 32.2m²

q. Tbilisi

sofeli diRomi (s.k. 01.72.14.038.829)

proeqtis saxelwodeba

mravalbiniani sacxovrebeli saxli

pirobiTi niSnebi

nakveTis sazRvari

+3.60 arqiteqturuli niSnuli

+3,00 arqiteqturuli niSnuli

eqsplikacia

q. Tbilisi mayaSvilis #6

tel: 2 983398

el.fosta:contact@nlstudio.com.ge

www.nlstudio.com.ge

Tanamdeboba	gvari	xelmowera
direqtori	k. TevdoraZe	
arqiteqtori	b. margvelani	
Seasrula	g. revaziSvili	
masStabi	1:100	formati
Tbilisi 2014 w.	furclebi / furceli	A-3

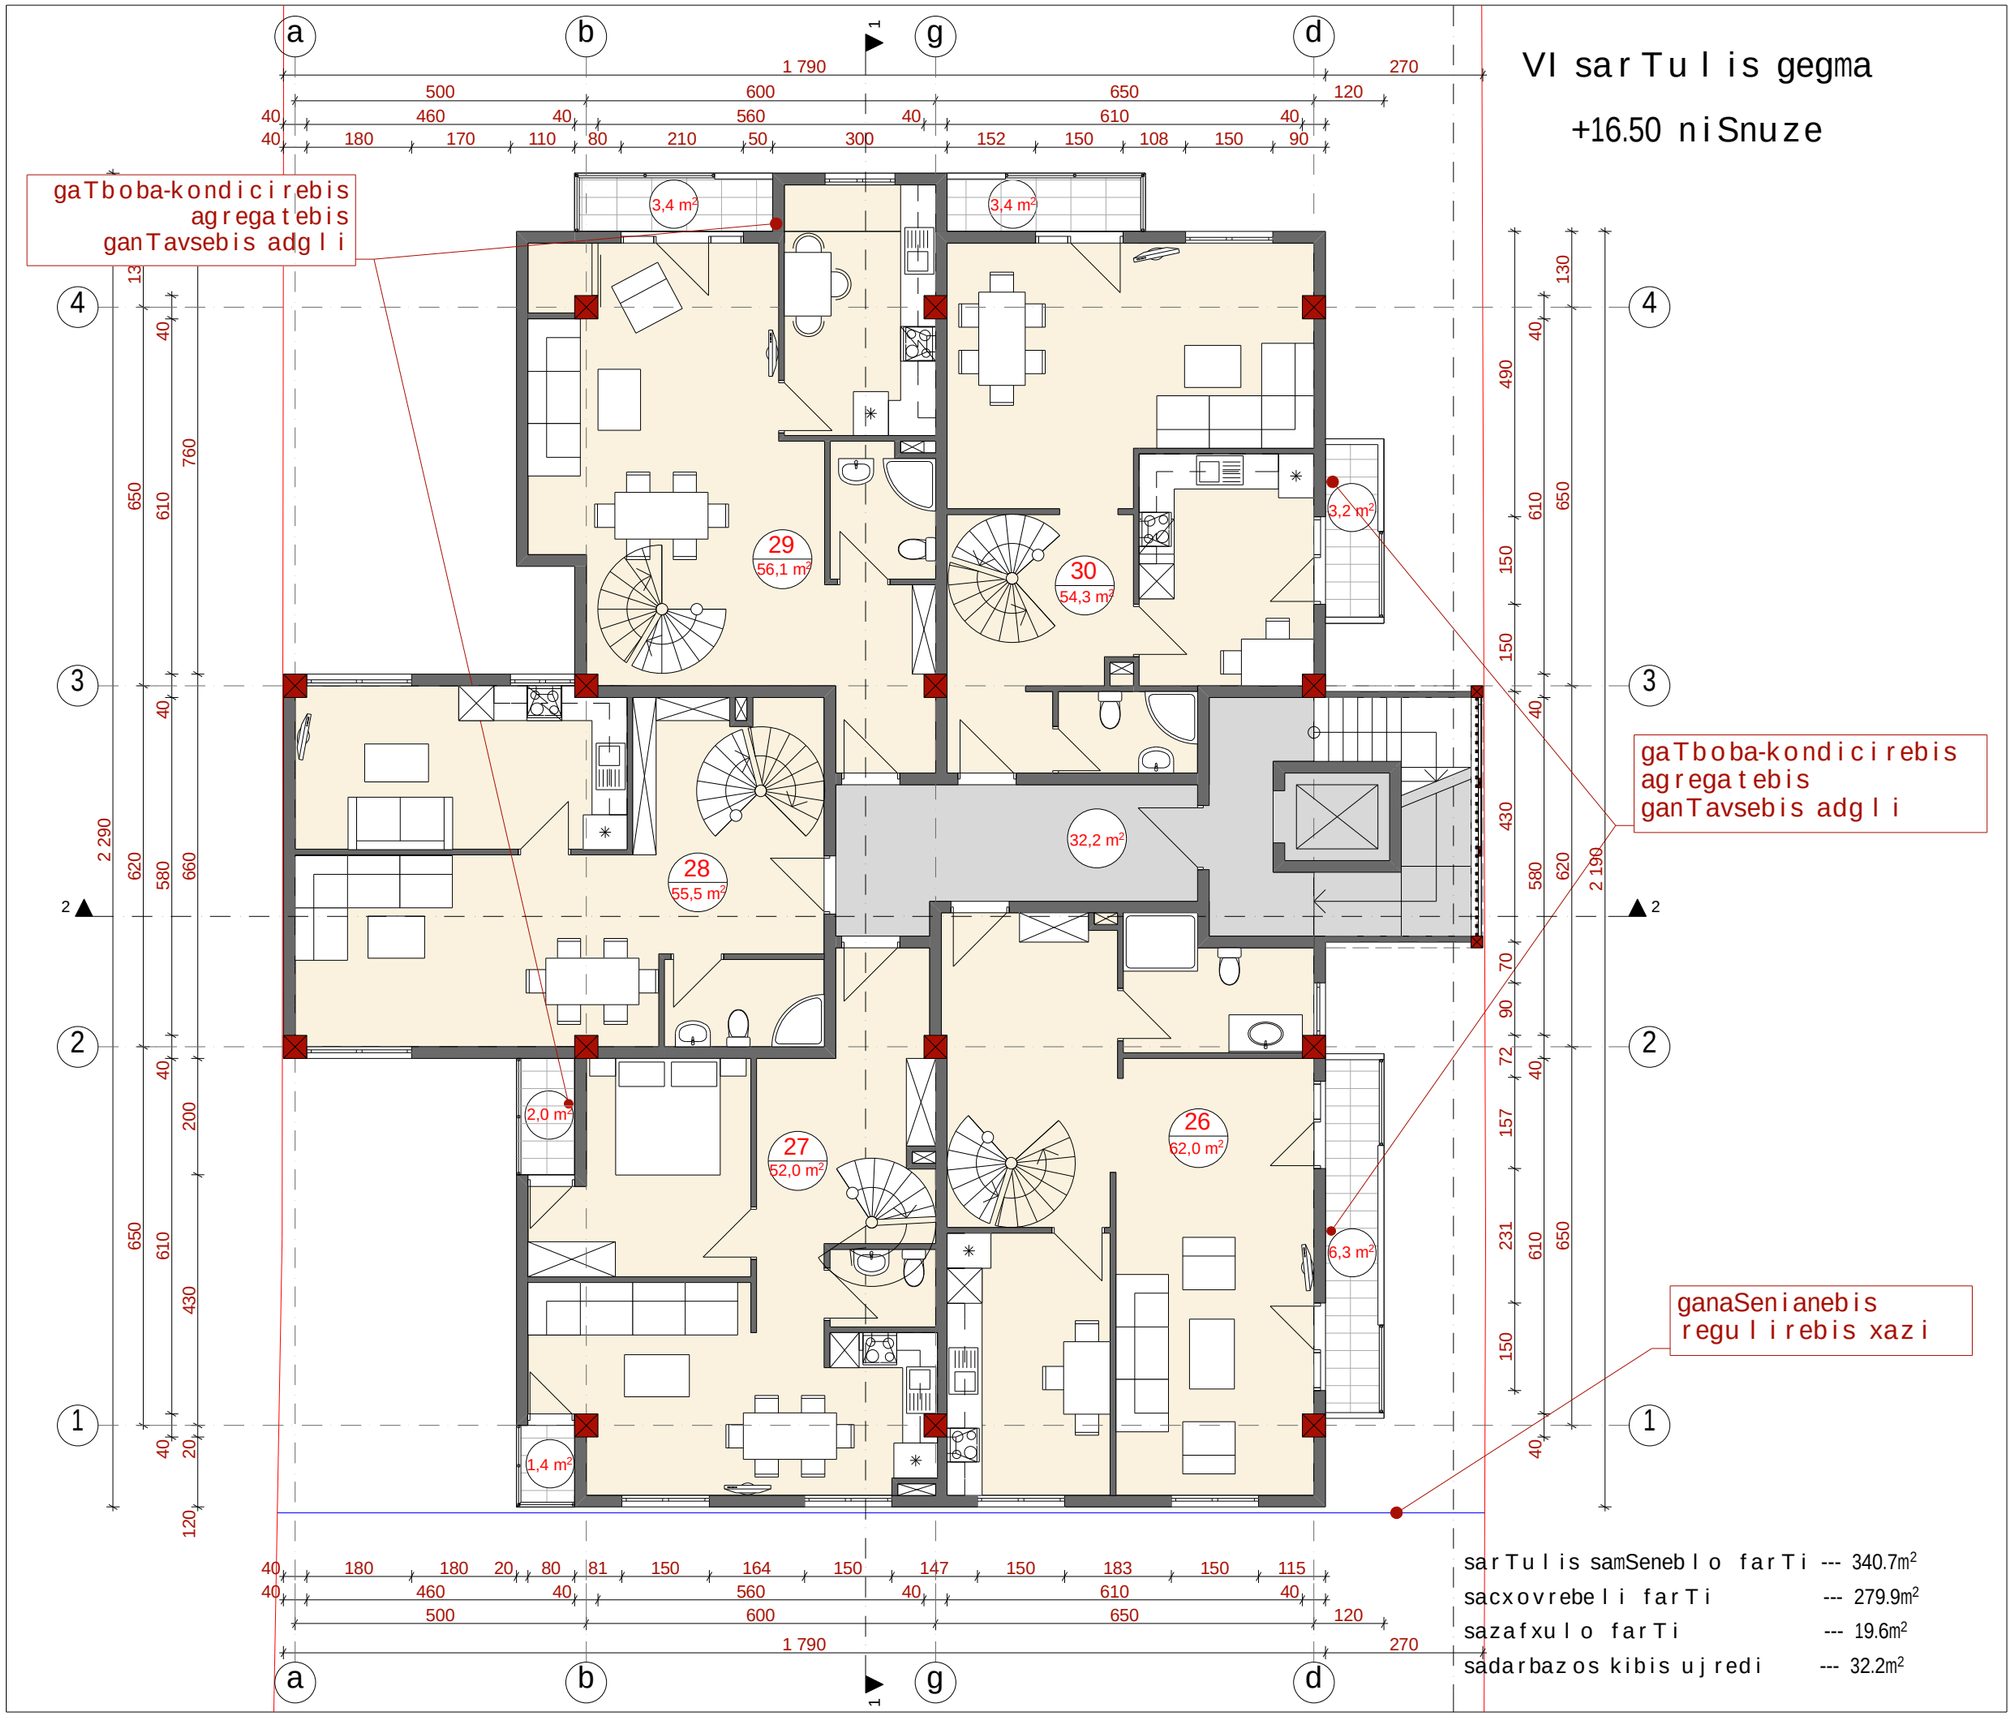

q. Tbilisi

sofeli diRomi (s.k. 01.72.14.038.829)

proeqtis saxelwodeba

mravalbiniani sacxovrebeli saxli

pirobiTi niSnebi

nakveTis sazRvari

+3.60 arqiteqturuli niSnuli

+3,00 arqiteqturuli niSnuli

eqsplikacia

g. Tbilisi mayaSvilis #6

tel: 2 983398

el.fosta:contact@nlstudio.com.ge

www.nlstudio.com.ge

Tanamdeboba	gvari	xelmowera
direqtori	k. TevdoraZe	
arqiteqtori	b. margvelani	
Seasrula	g. revaziSvili	
masStabi	1:100	formati
Tbilisi 2014 w.	furclebi / furceli	A-3

VII sarTuli gegma

+19.80 niSnuze

gaTboba-kondicirebis agregatebis ganTavsebis adgili

gaTboba-kondicirebis agregatebis ganTavsebis adgili

ganaSenianebis regulirebis xazi

sarTulis samSeneblo farTi	--- 340.7m²
sacxovrebeli farTi	--- 279.9m²
sazafxulo farTi	--- 19.6m²
sadarbazos kibis ujredi	--- 32.2m²

q. Tbilisi

sofeli diRomi (s.k. 01.72.14.038.829)

proeqtis saxelwodeba

mravalbiniani sacxovrebeli saxli

pirobiTi niSnebi

nakveTis sazRvari

+3.60 arqiteqturuli niSnuli

+3,00 arqiteqturuli niSnuli

eqsplikacia

q. Tbilisi mayaSvilis #6

tel: 2 983398

el.fosta:contact@nlstudio.com.ge

www.nlstudio.com.ge

Tanamdeboba	gvari	xelmowera
direqtori	k. TevdoraZe	
arqiteqtori	b. margveliani	
Seasrula	g. revaziSvili	
masStabi	1:100	formati
Tbilisi 2014 w.	furclebi / furceli	A-3

gadaxurvis gegma

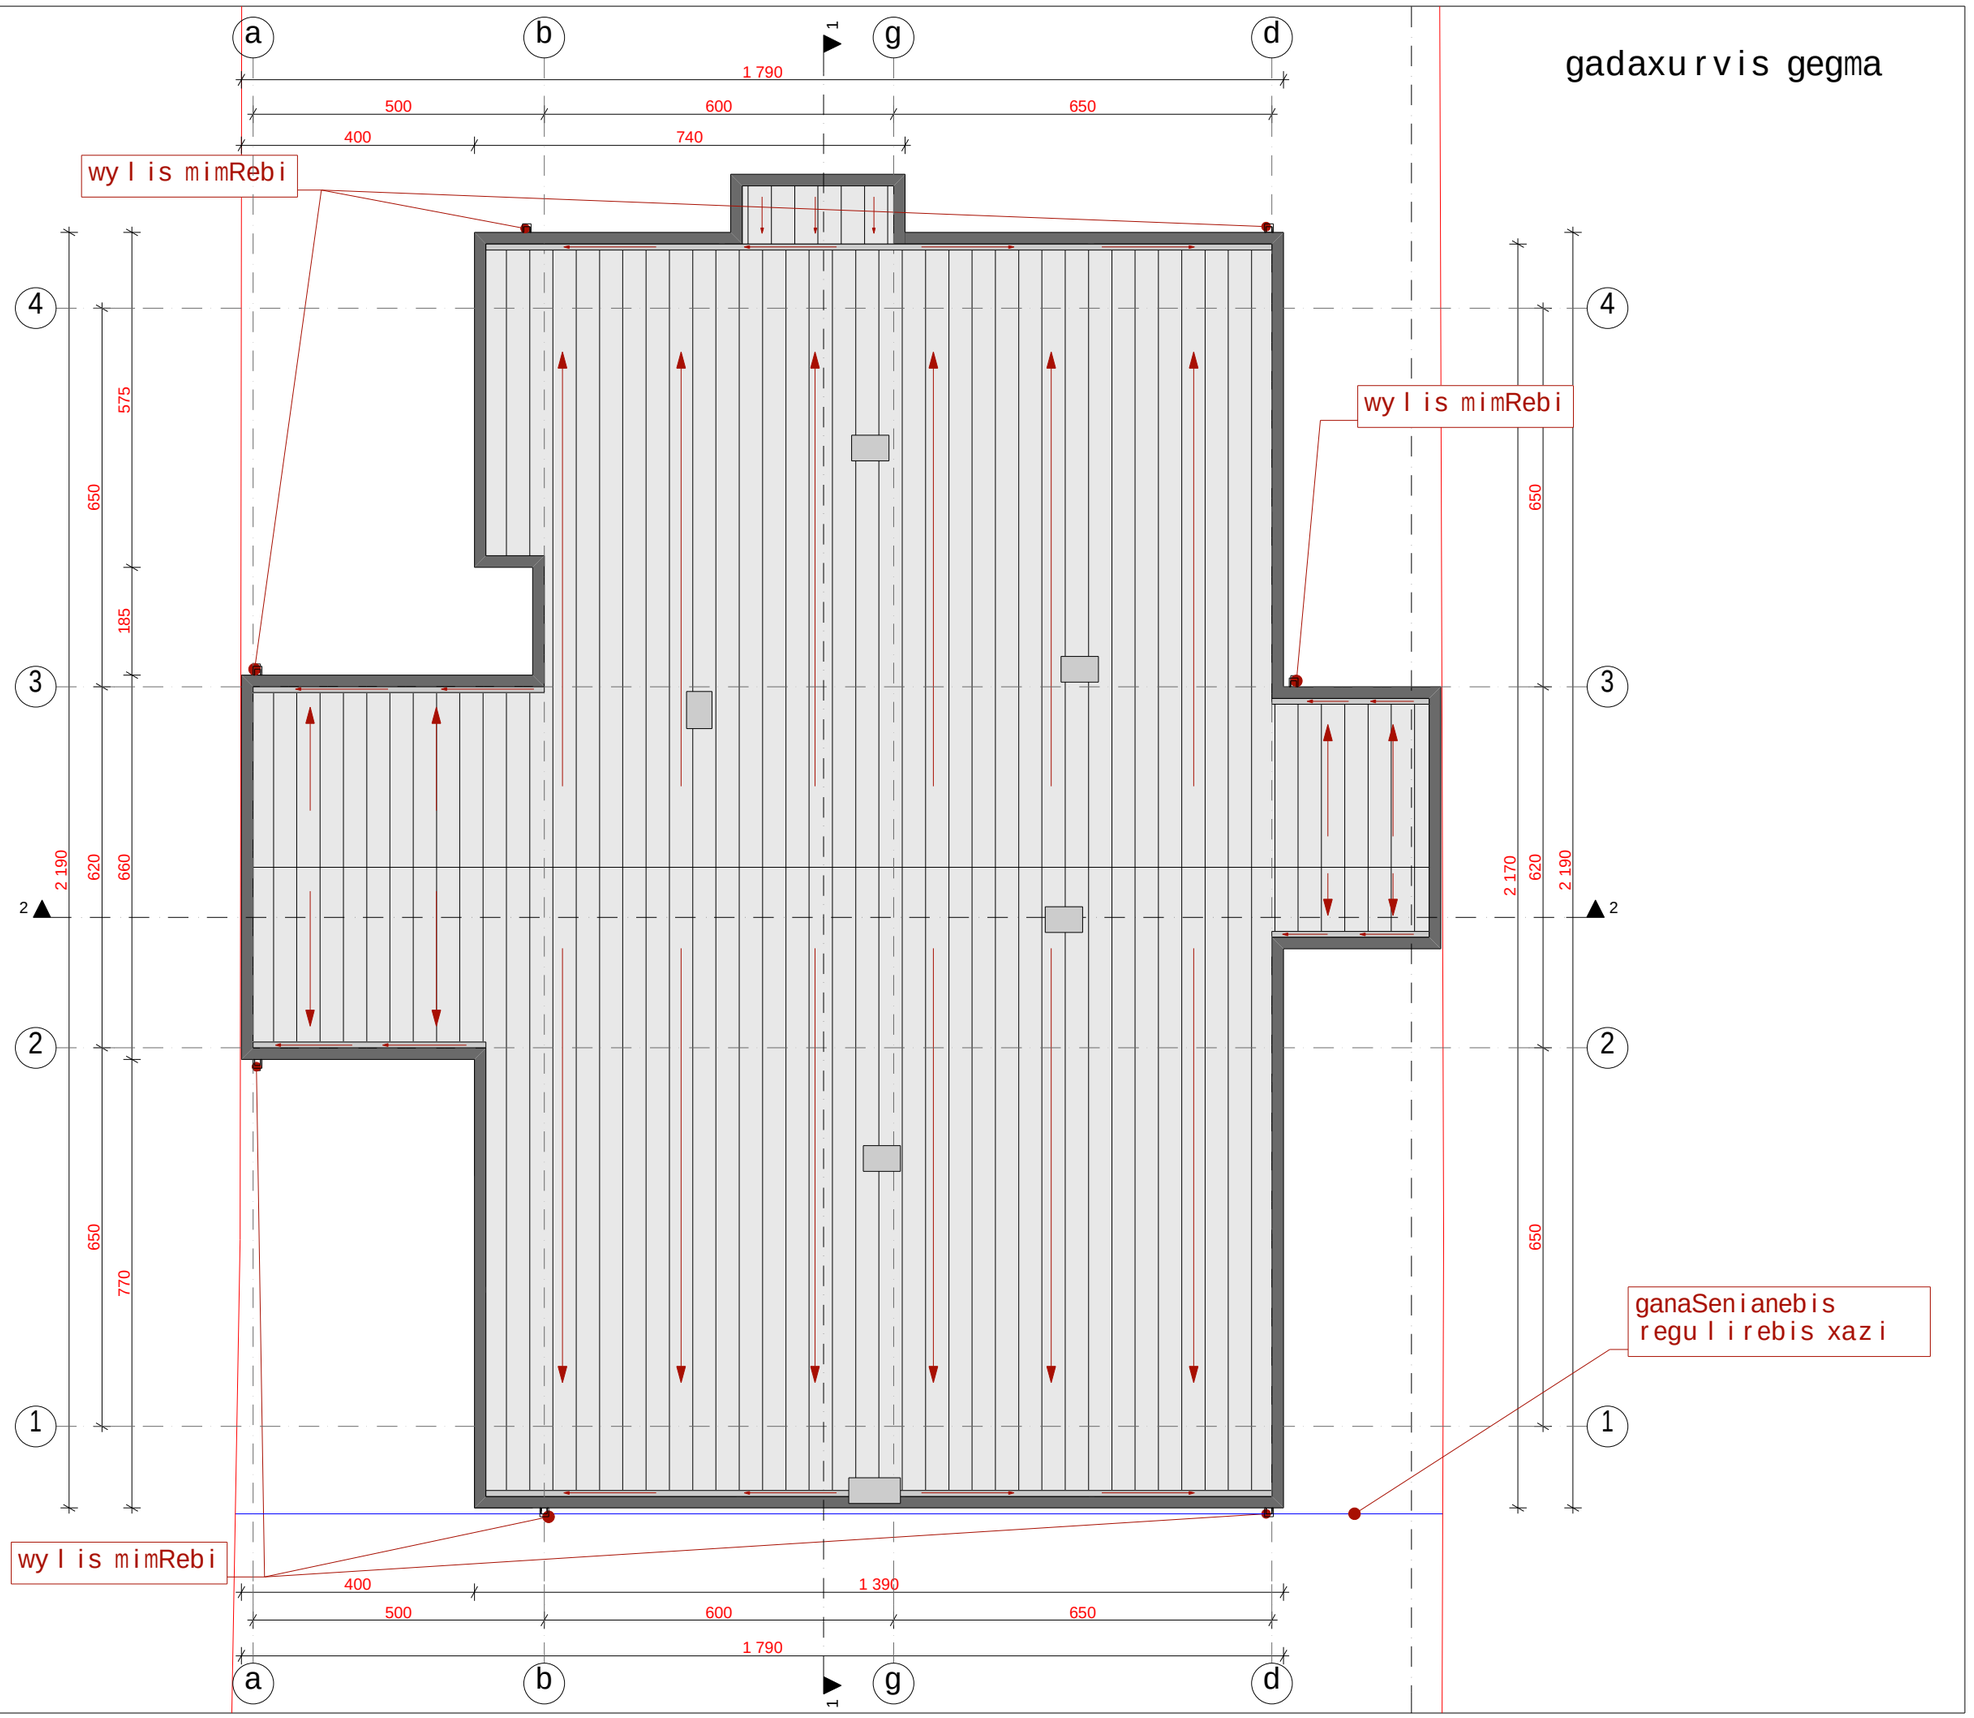

q. Tbilisi

sofeli diRomi (s.k. 01.72.14.038.829)

proeqtis saxelwodeba

mravalbiniani sacxovrebeli saxli

pirobiTi niSnebi

nakveTis sazRvari

+3.60 arqiteqturuli niSnuli

+3,00 arqiteqturuli niSnuli

eqsplikacia

New Line studio ARCHITECTS

g. Tbilisi mayaSvilis #6

tel: 2 983398

el.fosta:contact@nlstudio.com.ge

www.nlstudio.com.ge

Tanamdeboba	gvari	xelmowera
direqtori	k. TevdoraZe	
arqiteqtori	b. margvelani	
Seasrula	g. revaziSvili	
masStabi	1:100	formati
Tbilisi 2014 w.	furclebi / furceli	A-3