
ფორმატი ა-3	თბილისი 2014წ.	
	დაკვეთა №19	

პირობითი ნიშნები

ფასდი (1-10) მ1:100




ფასდი (10-1) მ1:100

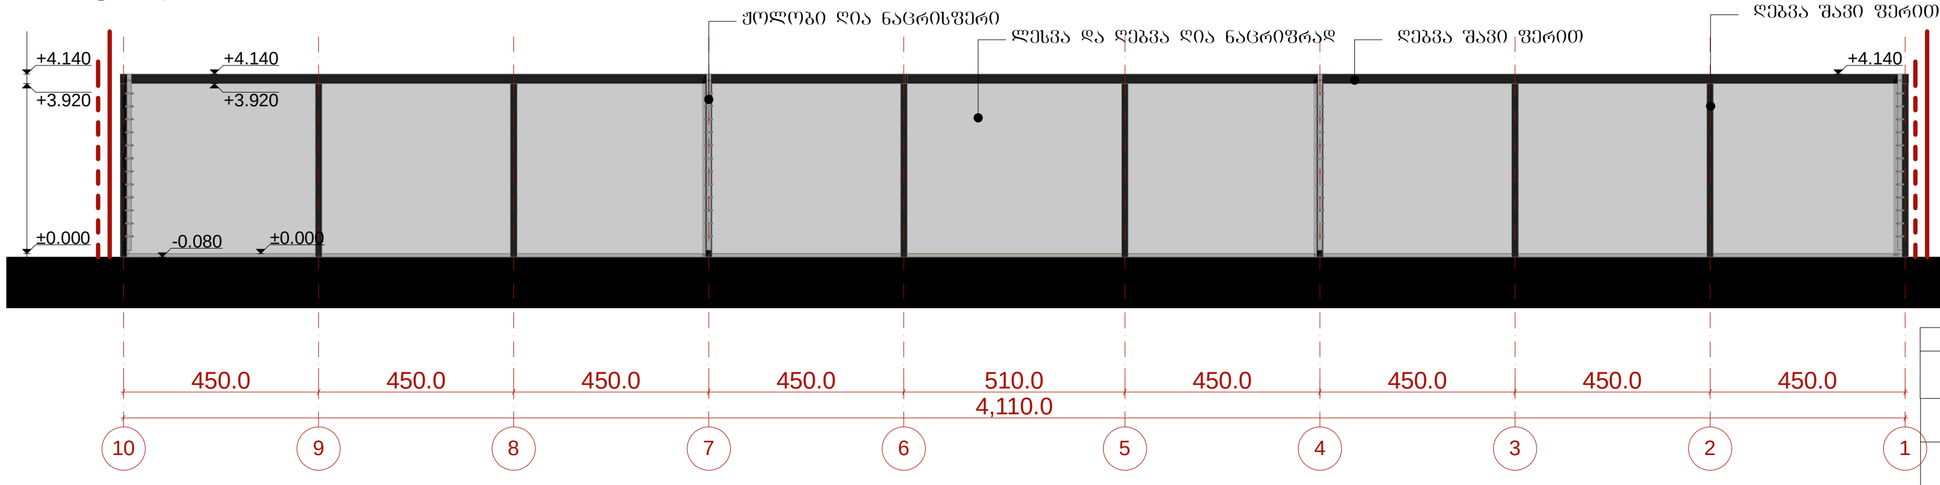


შეასრულა		
არქ. ნიკოლოზ მაღალაშვილი		
პროექტის სახელწოდება		
ინდივიდუალური საცხოვრებელი სახლი სოფელ დიღომში		
დირექტორი	კ.ია შვილი	
პროექტის ავტორი	ნ.მაღალაშვილი	
პროექტის მთ.არქ	კ.ია შვილი	
დაამუშავა	ნ.მაღალაშვილი	
შეამოწმა	კ.ია შვილი	
მ=1:100	ფურც.	ფ.

ფასადი (A-C) მ1:100

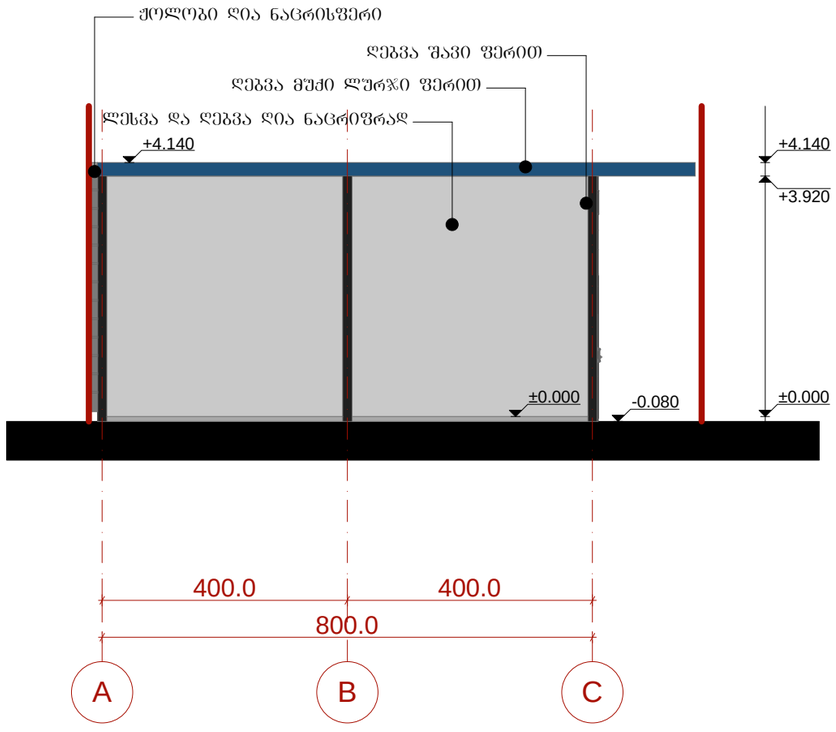

ფასადი (C-A) მ1:100

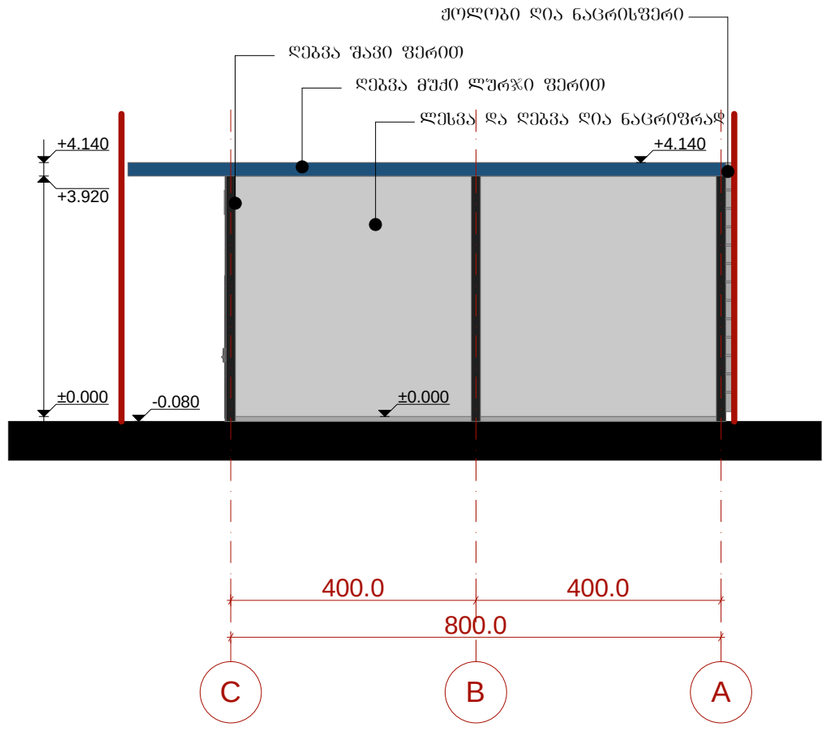

ფორმატი ა-3	თბილისი 2014წ.	
	დაკვეთა №19	

პირობითი ნიშნები

დამკვეთი:

მისამართი

შეასრულა

არქ. ნიკოლოზ მაღალაშვილი

პროექტის სახელწოდება

სასწყობო-სავაჭრო მეურნეობა

დირექტორი	კ.იაშვილი	
პროექტის ავტორი	ნ.მაღალაშვილი	
პროექტის.მთ.არქ	კ.იაშვილი	
დაამუშავა	ნ.მაღალაშვილი	
შეამოწმა	კ.იაშვილი	
მ=1:100	ფურც.	ფ.