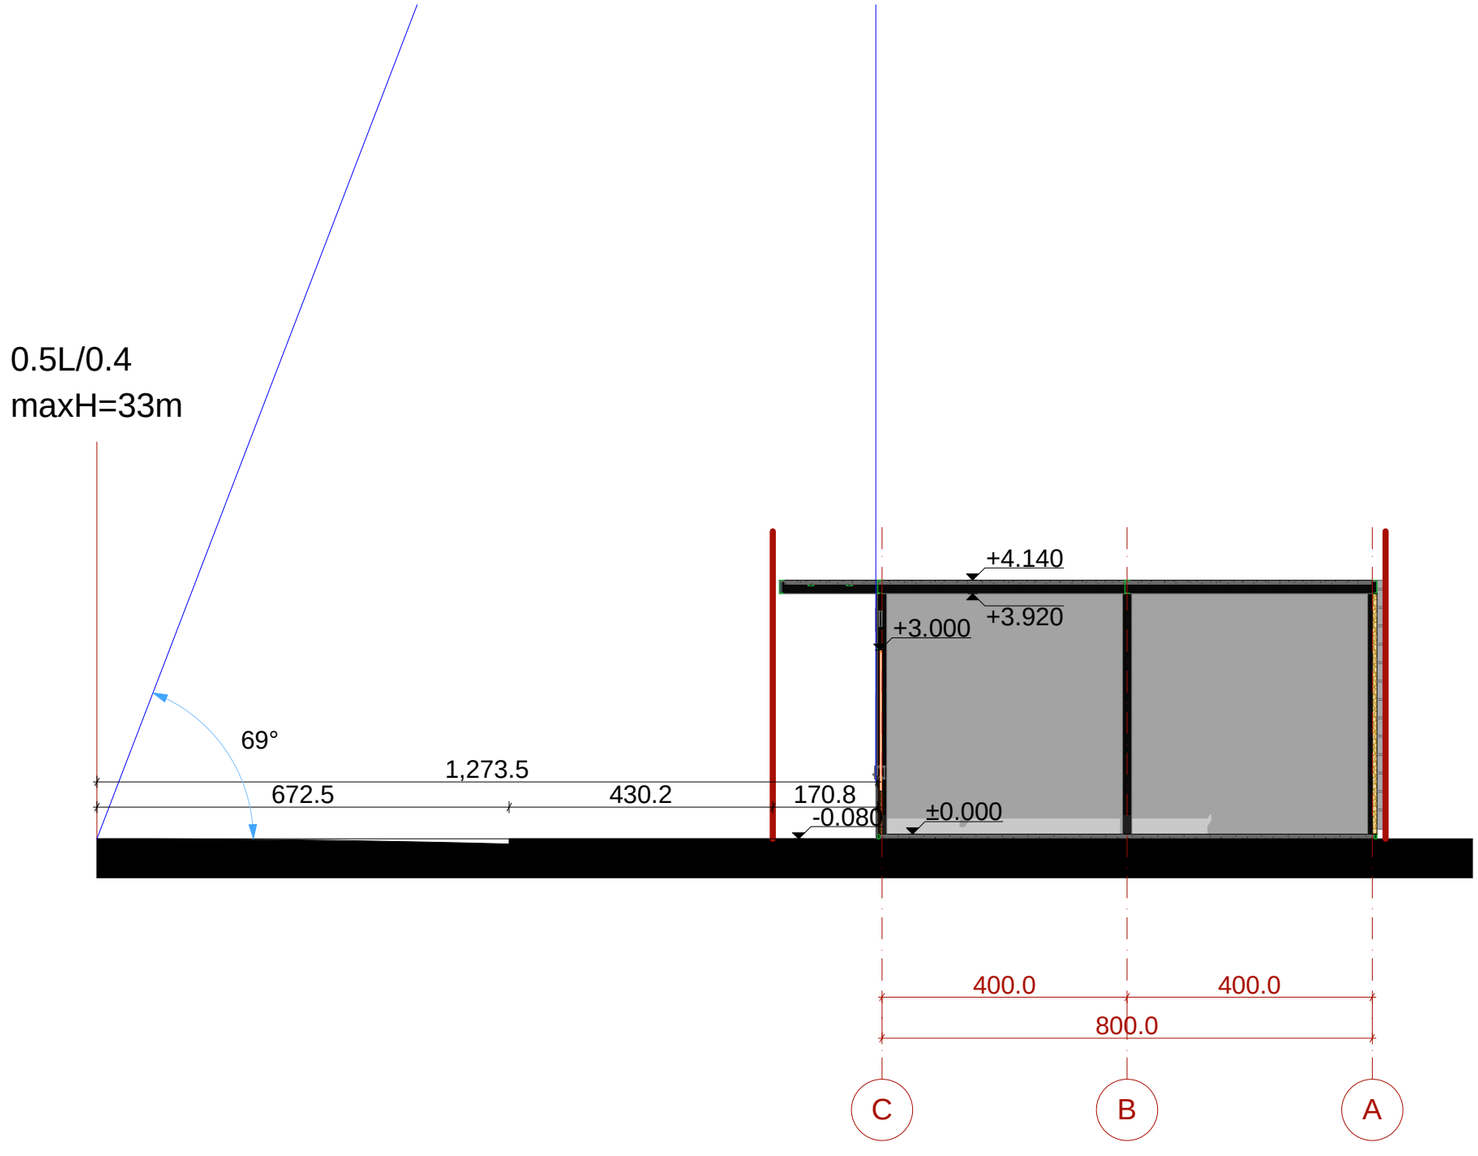


ფორმატი ა-3	თბილისი 2014წ.	
	დაკვეთა №19	

პირობითი ნიშნები

დამკვეთი:	მისამართი

	შეასრულა
	არქ. ნიკოლოზ მაღალაშვილი

პროექტის სახელწოდება

სასწყობო-სავაჭრო მეურნეობა

დირექტორი	კ.იაშვილი	
პროექტის ავტორი	ნ.მაღალაშვილი	
პროექტის.მთ.არქ	კ.იაშვილი	
დაამუშავა	ნ.მაღალაშვილი	
შეამოწმა	კ.იაშვილი	
მ=1:100	ფურც.	ფ.