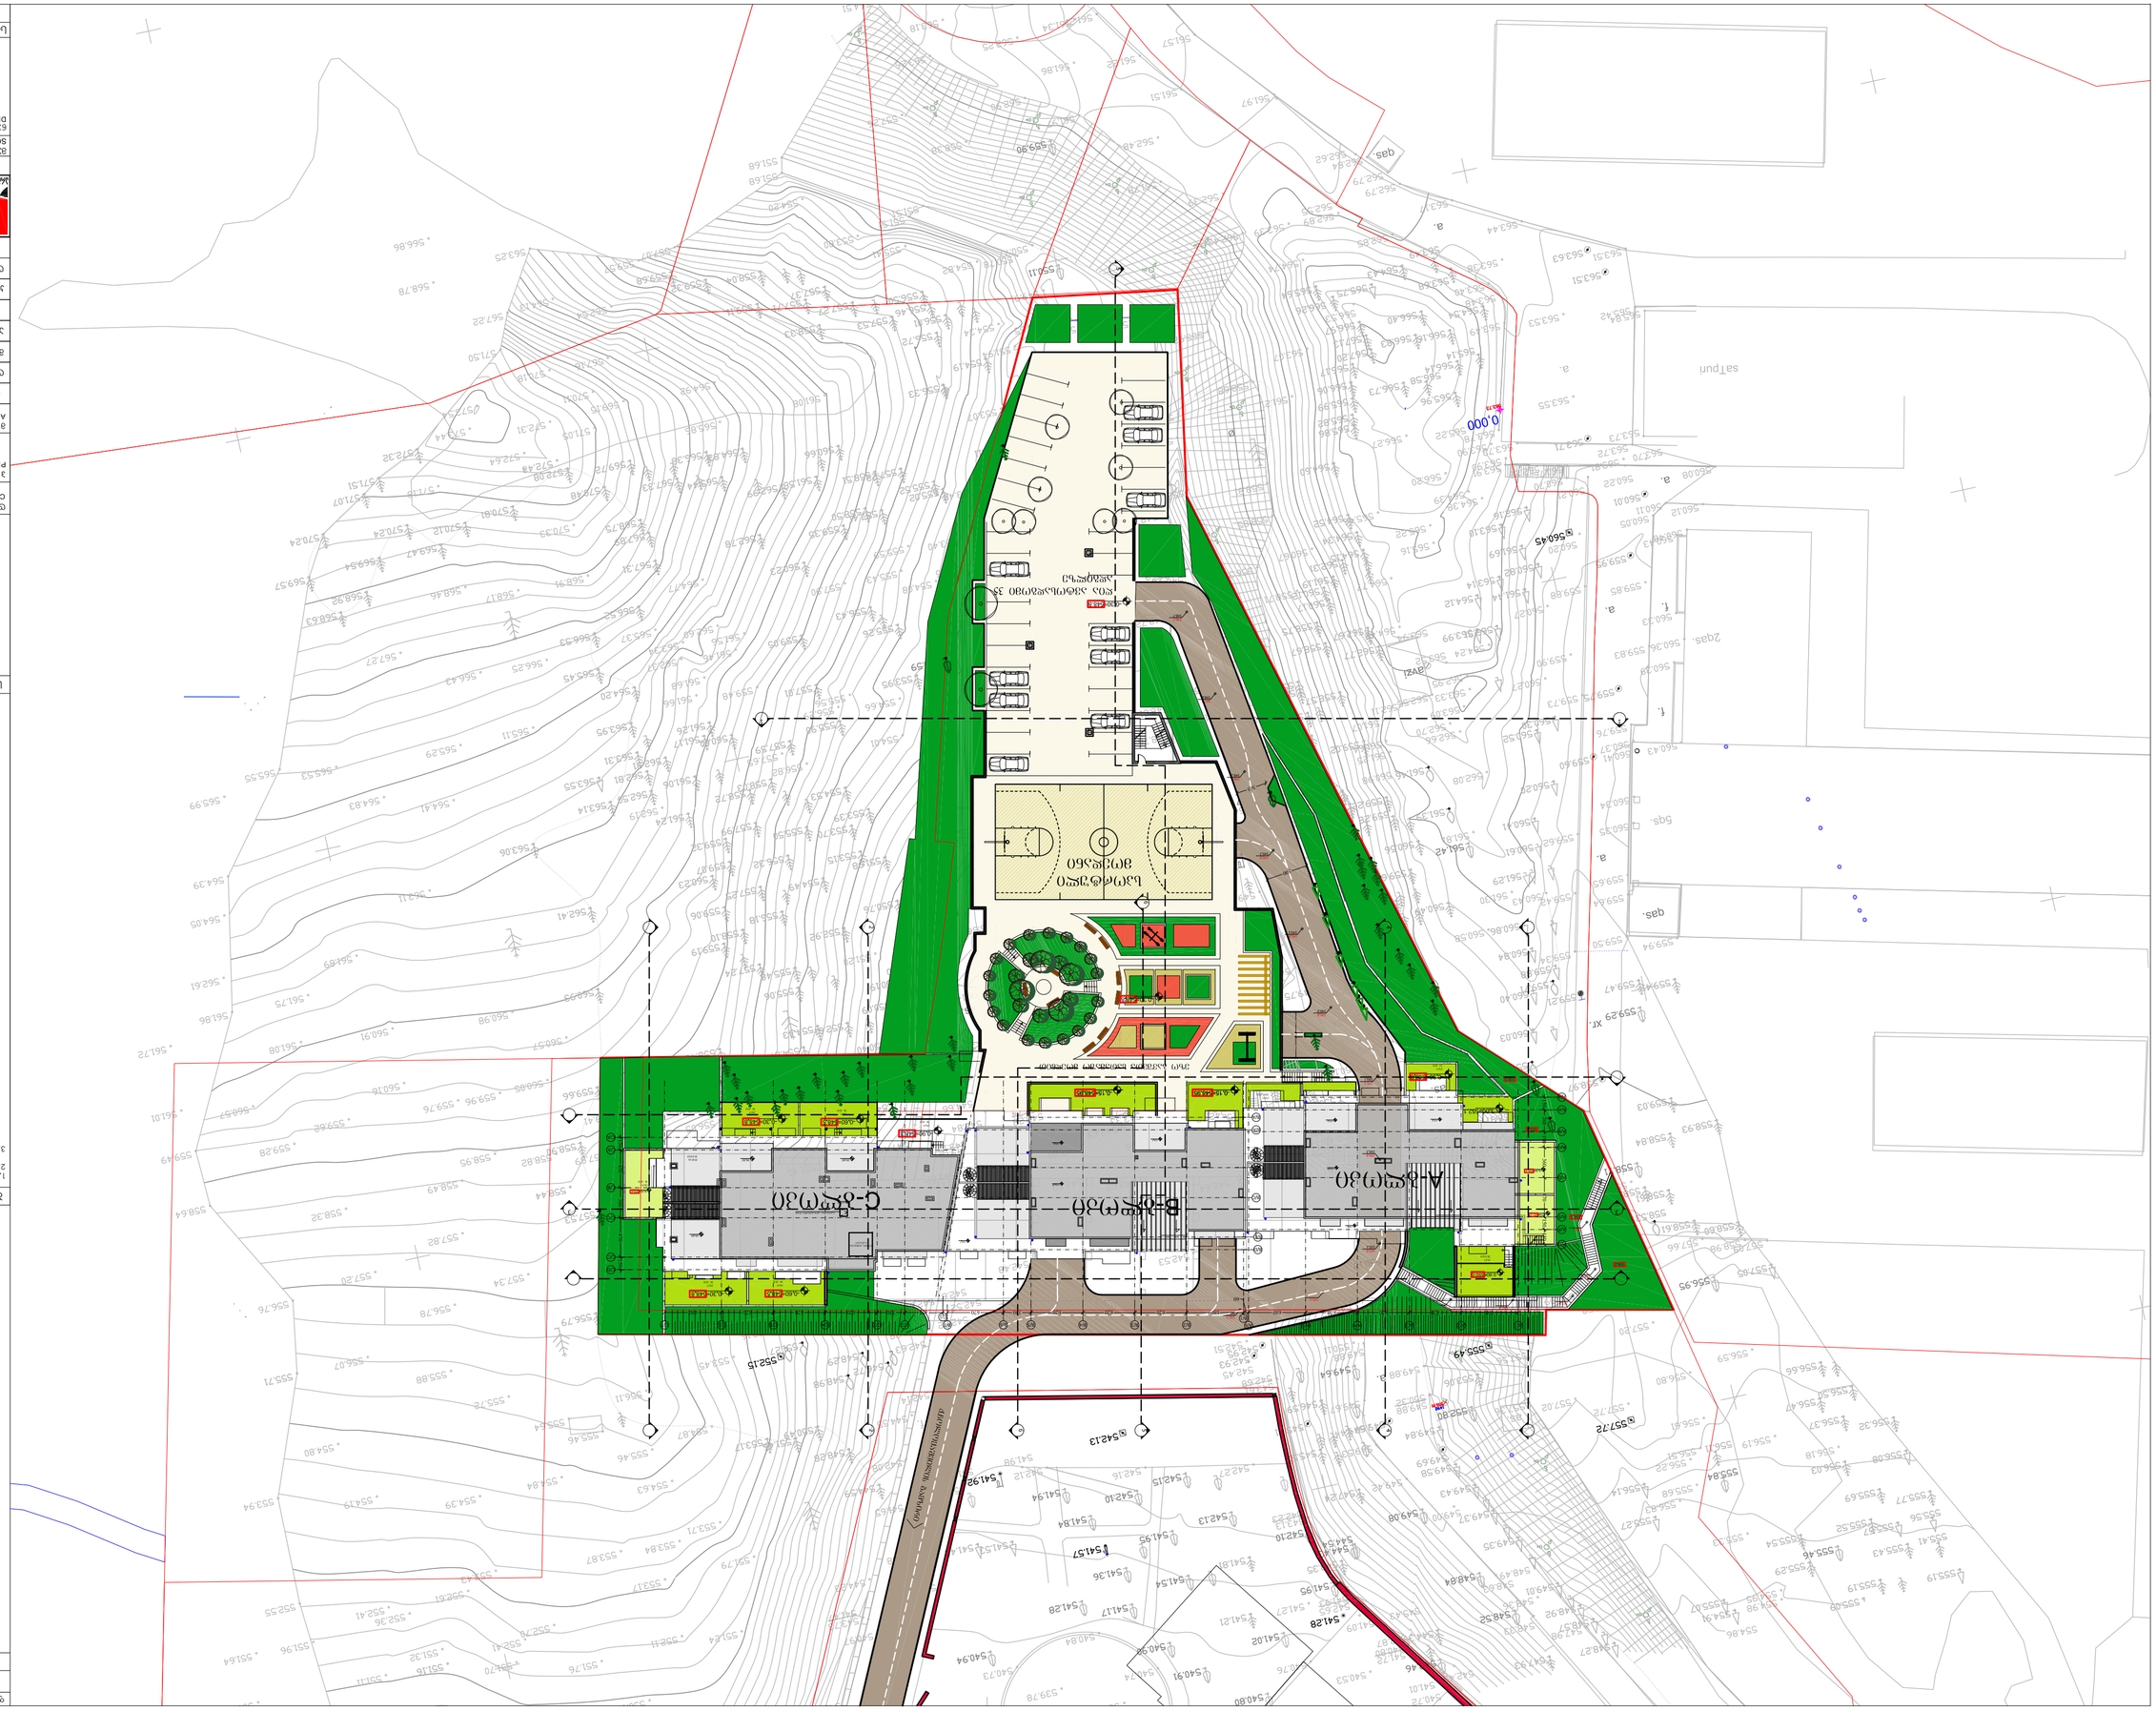

A-ბლოკი
B-ბლოკი
C-ბლოკი
საბავშვო სათამაშო მოედანი
სპორტული მოედანი
ავტოსადგომი 33 ადგილზე
ასფალტის საფარი
ბეტონის საფარი
ბალახის საფარი
მოსაწყობი ტერიტორია
ნარგავები
ხეები
ბუჩქები
ელექტრო ბოძი
ელექტრო ბოძი
ელექტრო ბოძი