გეგმა ნიშნულზე -4.00 მ 1:100

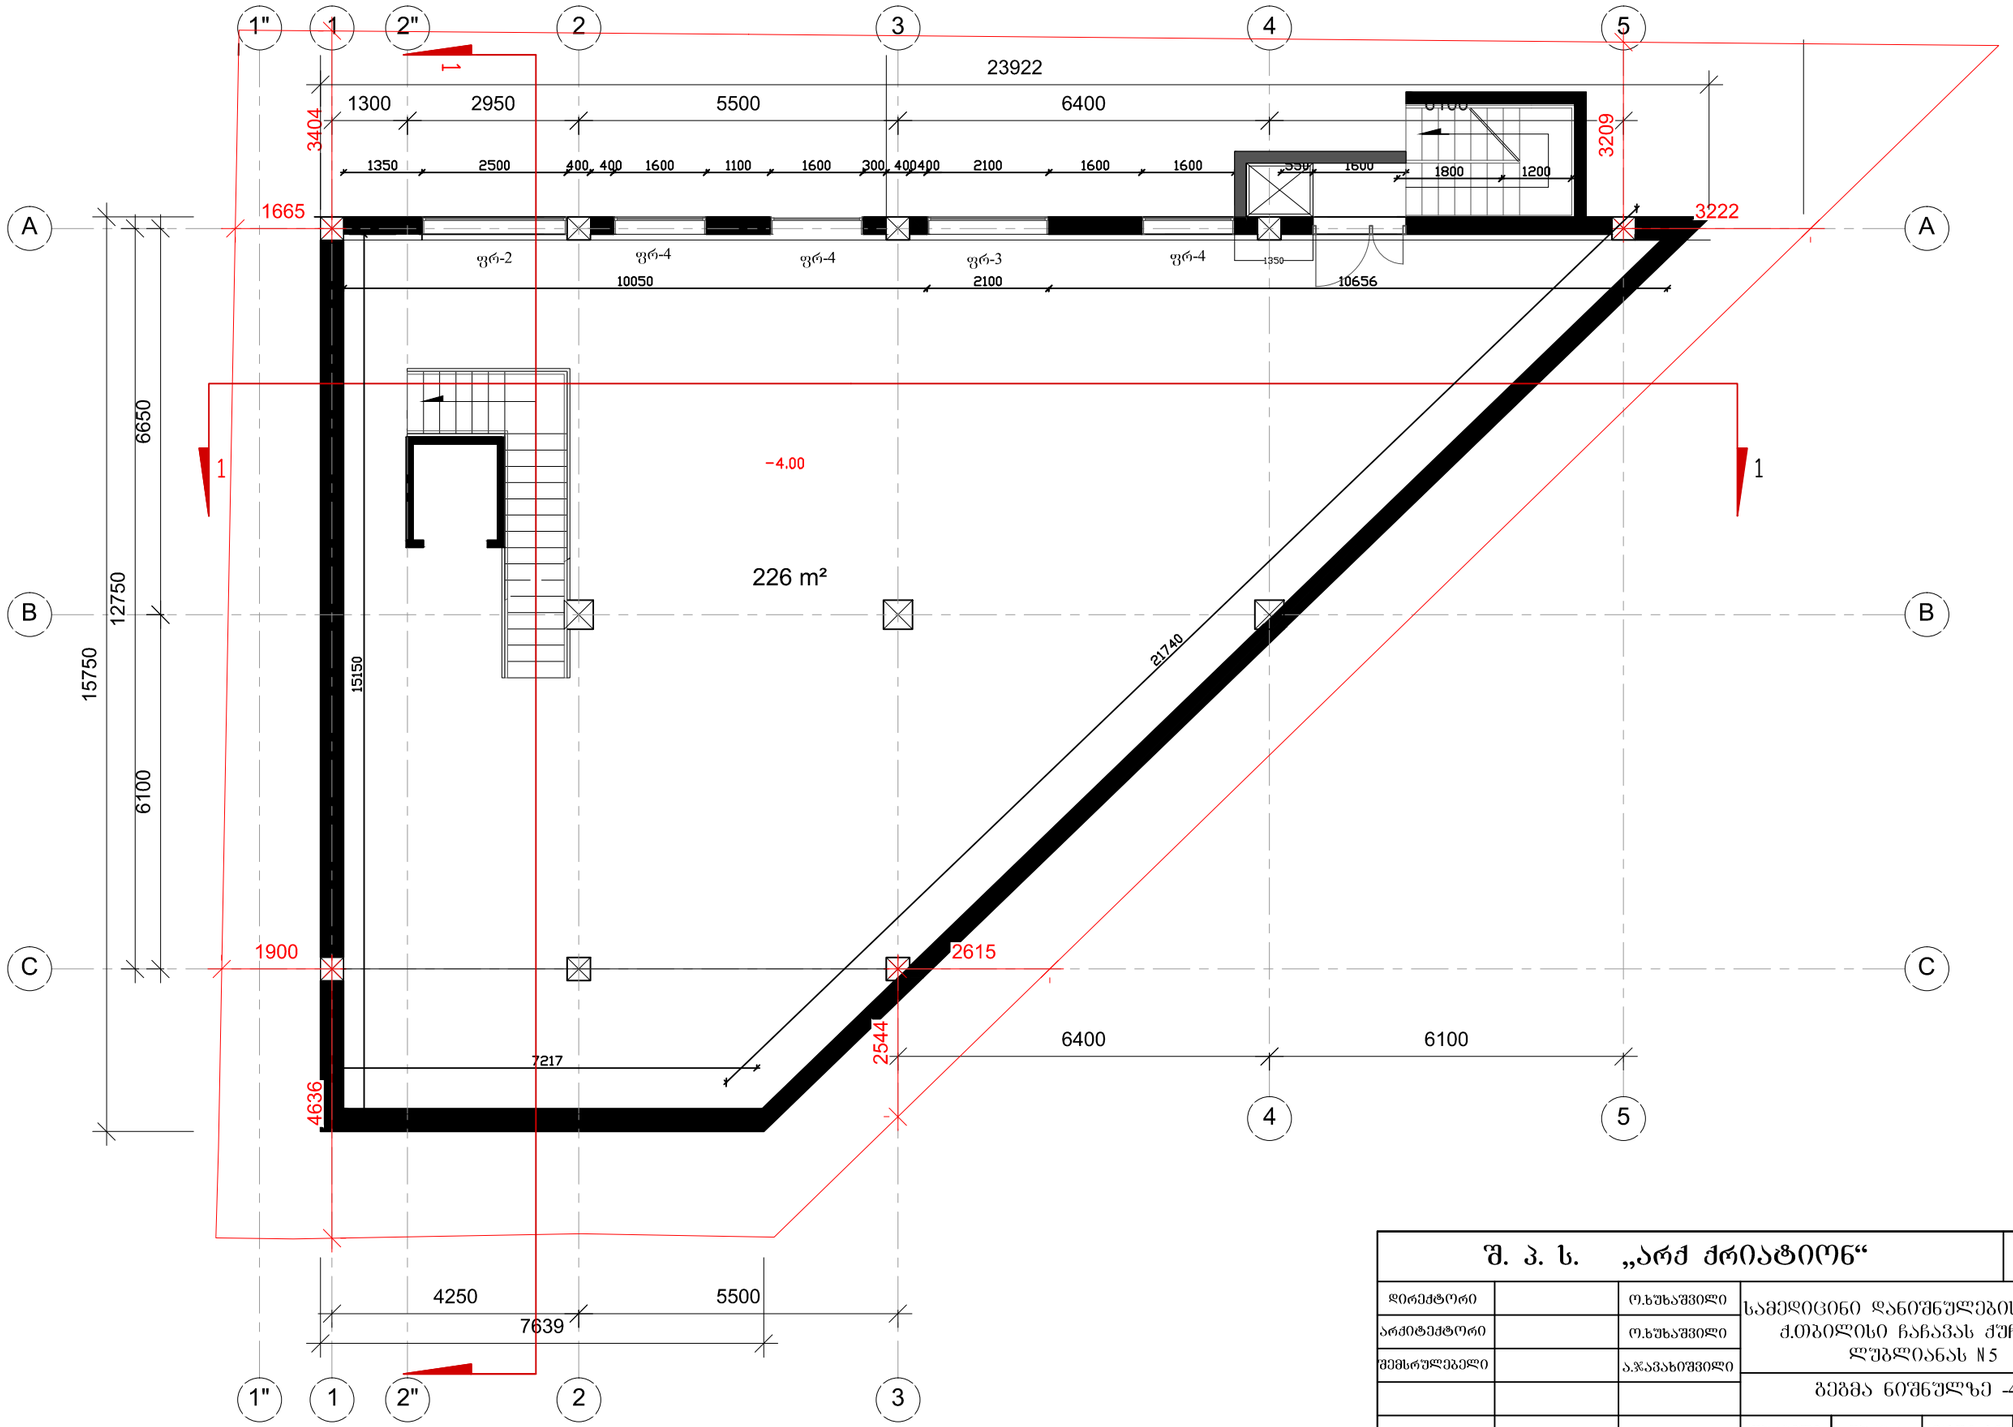

შ. პ. ს. „არქ ქრიატიონ“			2013			
დირექტორი		ო.ხუხაშვილი	სამედიცინო დანიშნულების შენობა ქ.თბილისი ჩაჩავას ქუჩა N1/ლუბლიანას N5			
არქიტექტორი		ო.ხუხაშვილი				
შემსრულებელი		ა.ჯავახიშვილი	გეგმა ნიშნულზე -4.00			
			შურცელი	შურც.რ.	მასშტაბი	სტადია
			ბ-2	12	1:100	პ.

გეგმა ნიშნულზე ±0.00 მ 1:100

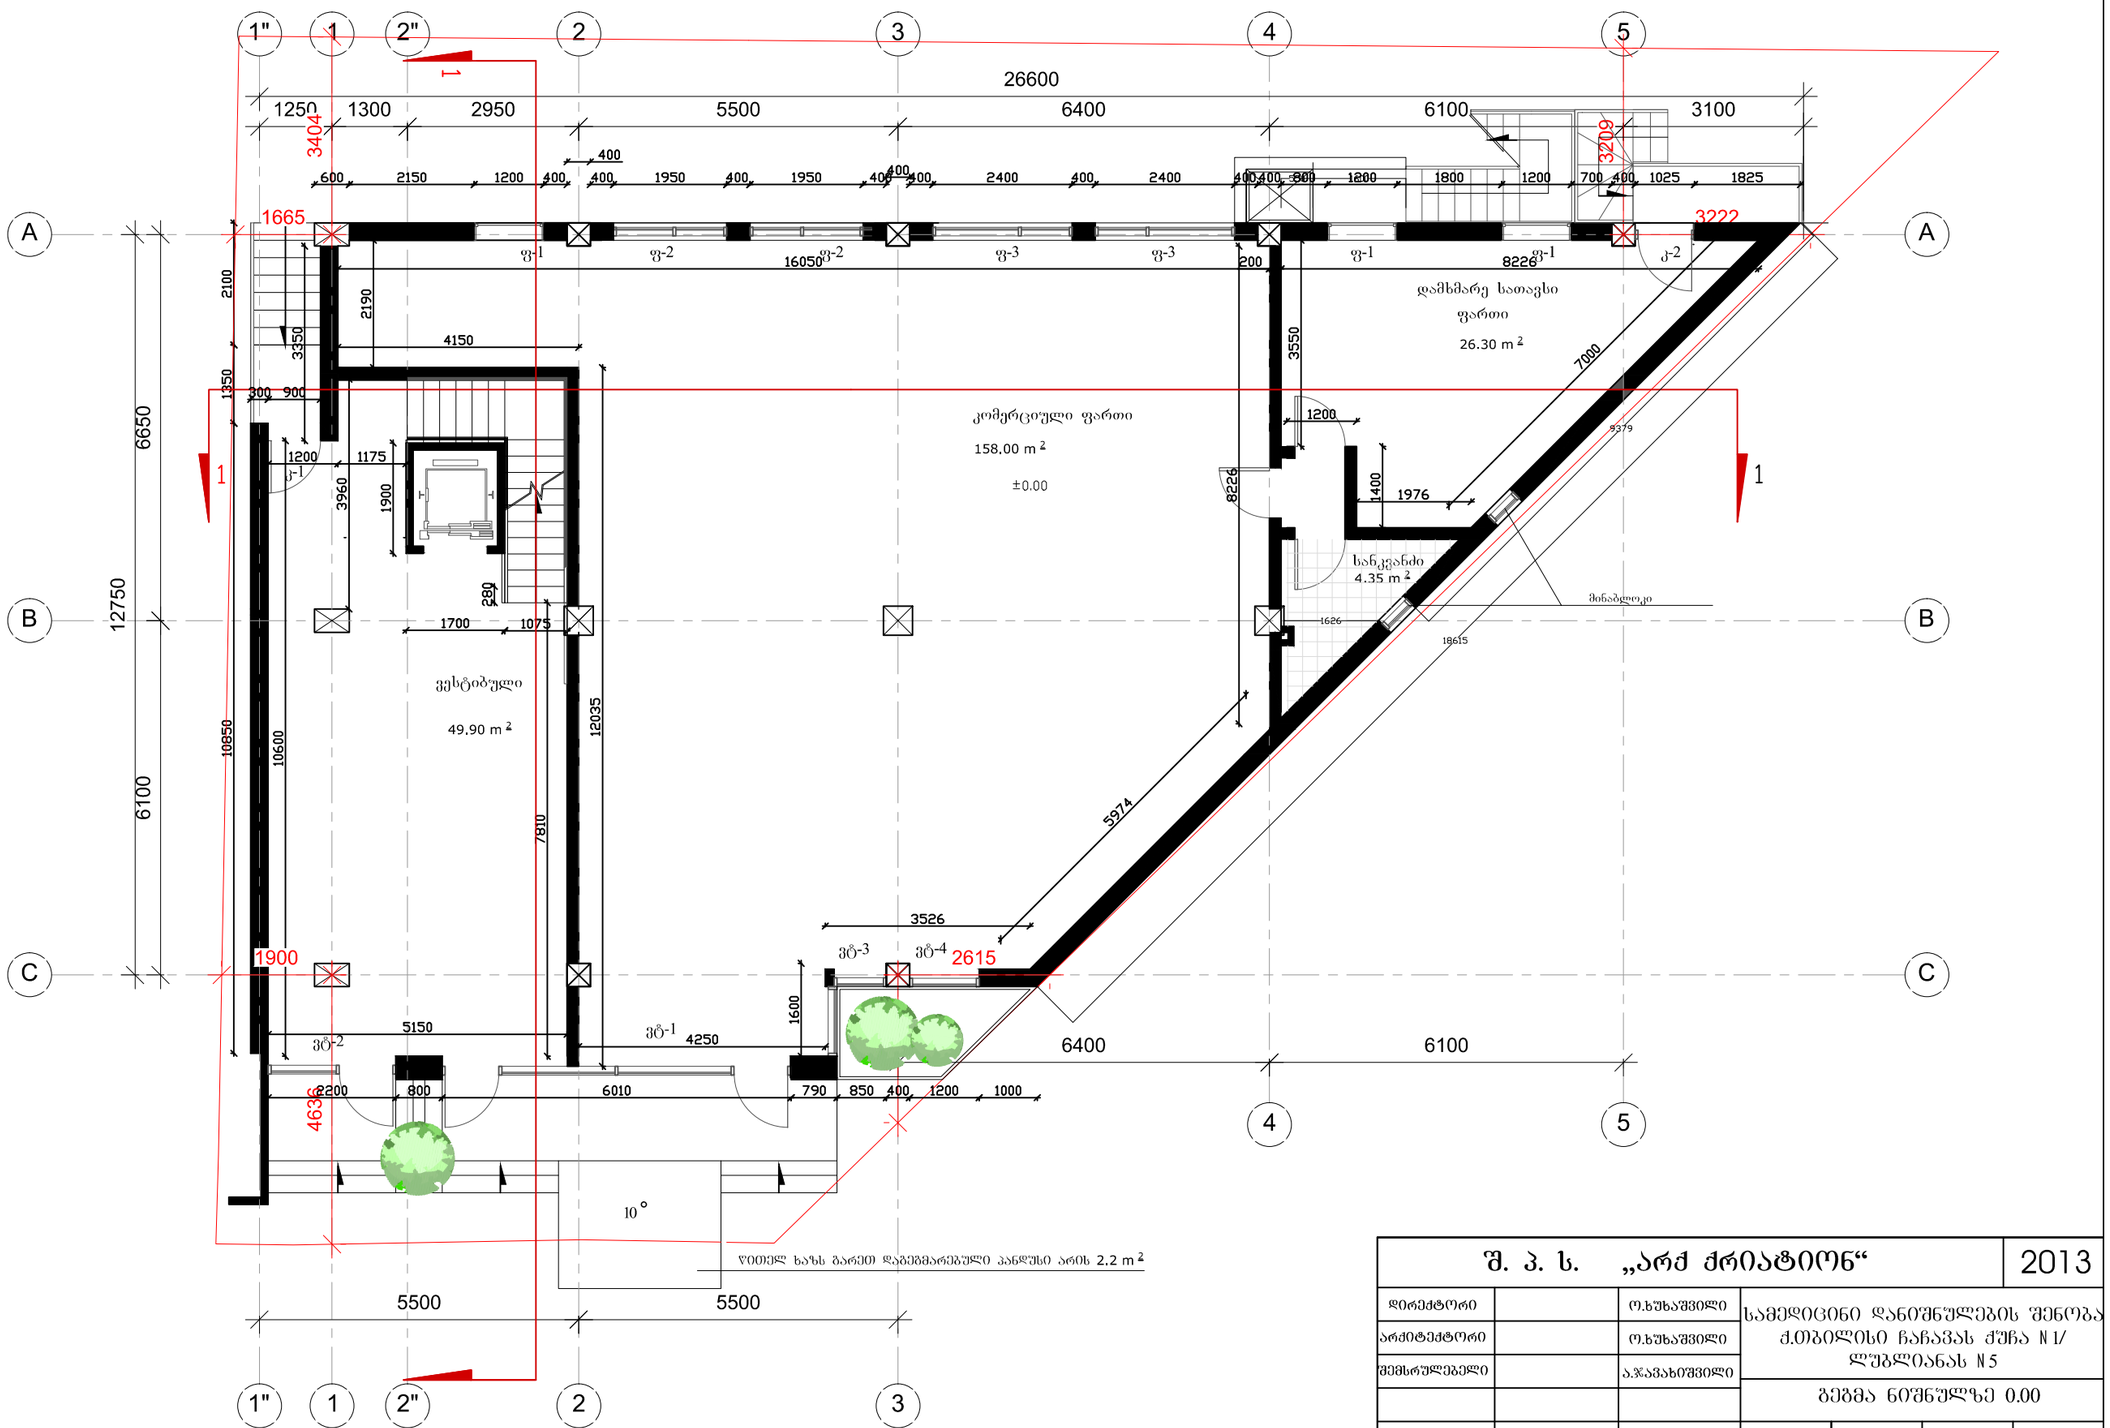

წითელ ხაზს გარეთ დაგეგმარებული პანდუსი არის 2.2 m²

შ. პ. ს. „არქ ქრიატიონ“			2013
დირექტორი		ო.ხუხაშვილი	სამედიცინო დანიშნულების შენობა ქ.ბათილისი ჩაჩავას ქუჩა N1/ლუბლიანას N5
არქიტექტორი		ო.ხუხაშვილი	
შემსრულებელი		ა.ჯავახიშვილი	გეგმა ნიშნულზე 0.00
			ფურცელი: ჯ-3
			ფურც.რ.: 12
			მასშტაბი: 1:100
			სტადია: პ.

გეგმა ნიშნულზე +3.90 მ 1:100

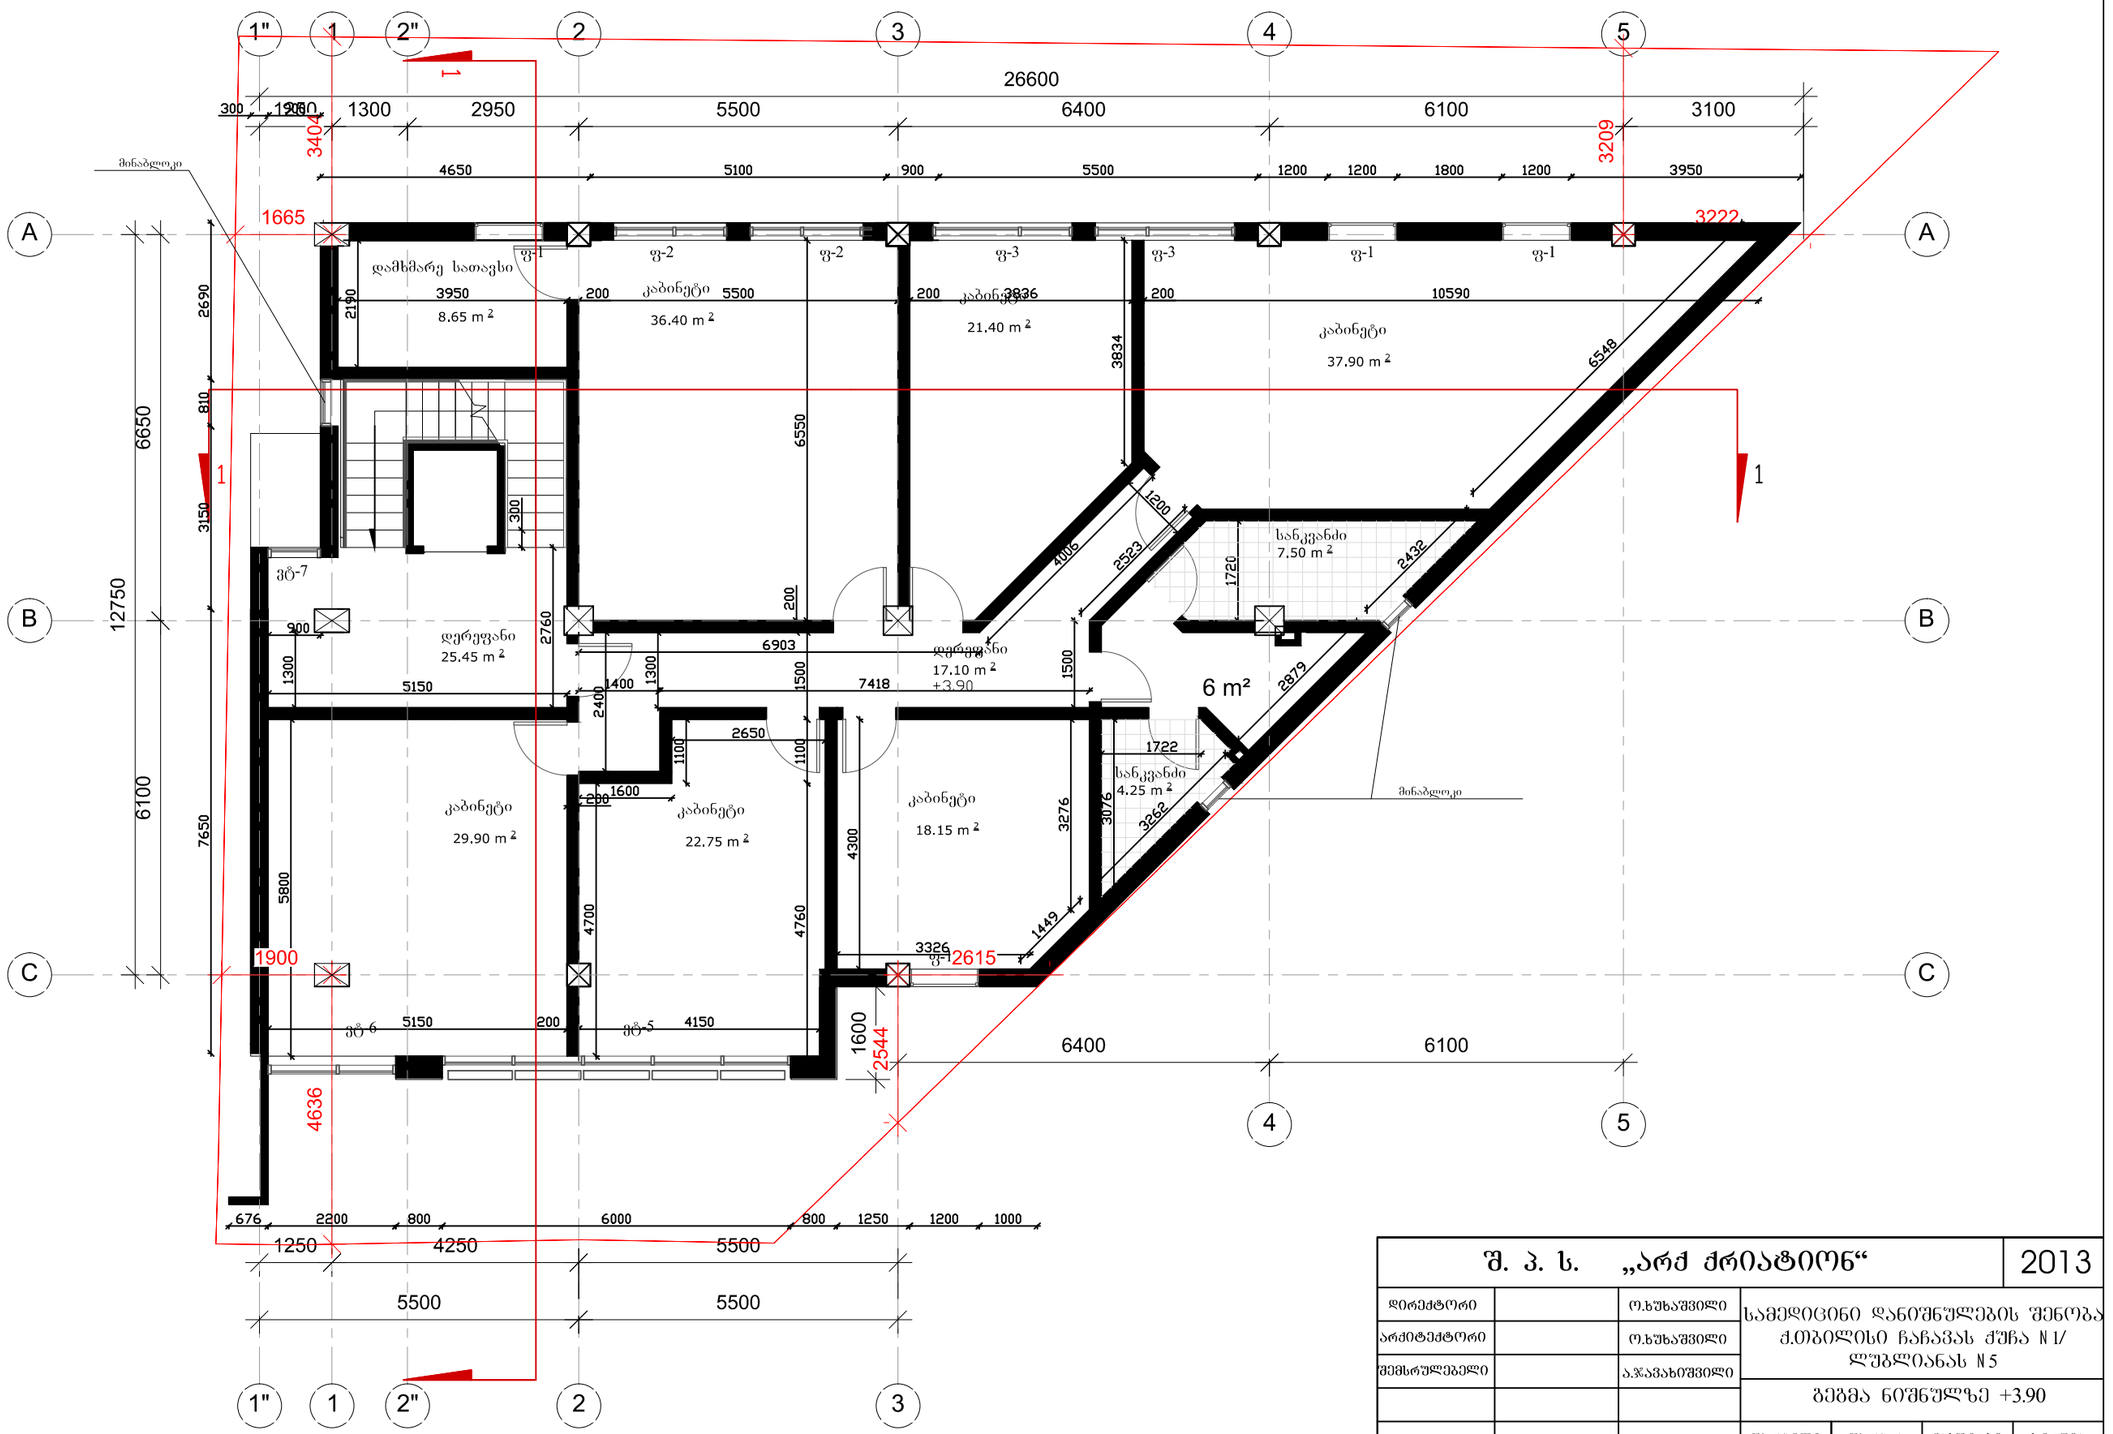

შ. პ. ს. „არქ ქრიატიონ“			2013			
დირექტორი		ო.ხუხაშვილი	საქალაქო დანიშნულების შენობა ქ.თბილისი ჩაჩავას ქუჩა N1/ლუბლიანას N5			
არქიტექტორი		ო.ხუხაშვილი				
შემსრულებელი		ა.ჯავახიშვილი	გეგმა ნიშნულზე +3.90			
			ფურცელი	ფურც.რ.	მასშტაბი	სტადია
			ა-4	12	1:100	პ.

გეგმა ნიშნულზე +7.20 მ 1:100

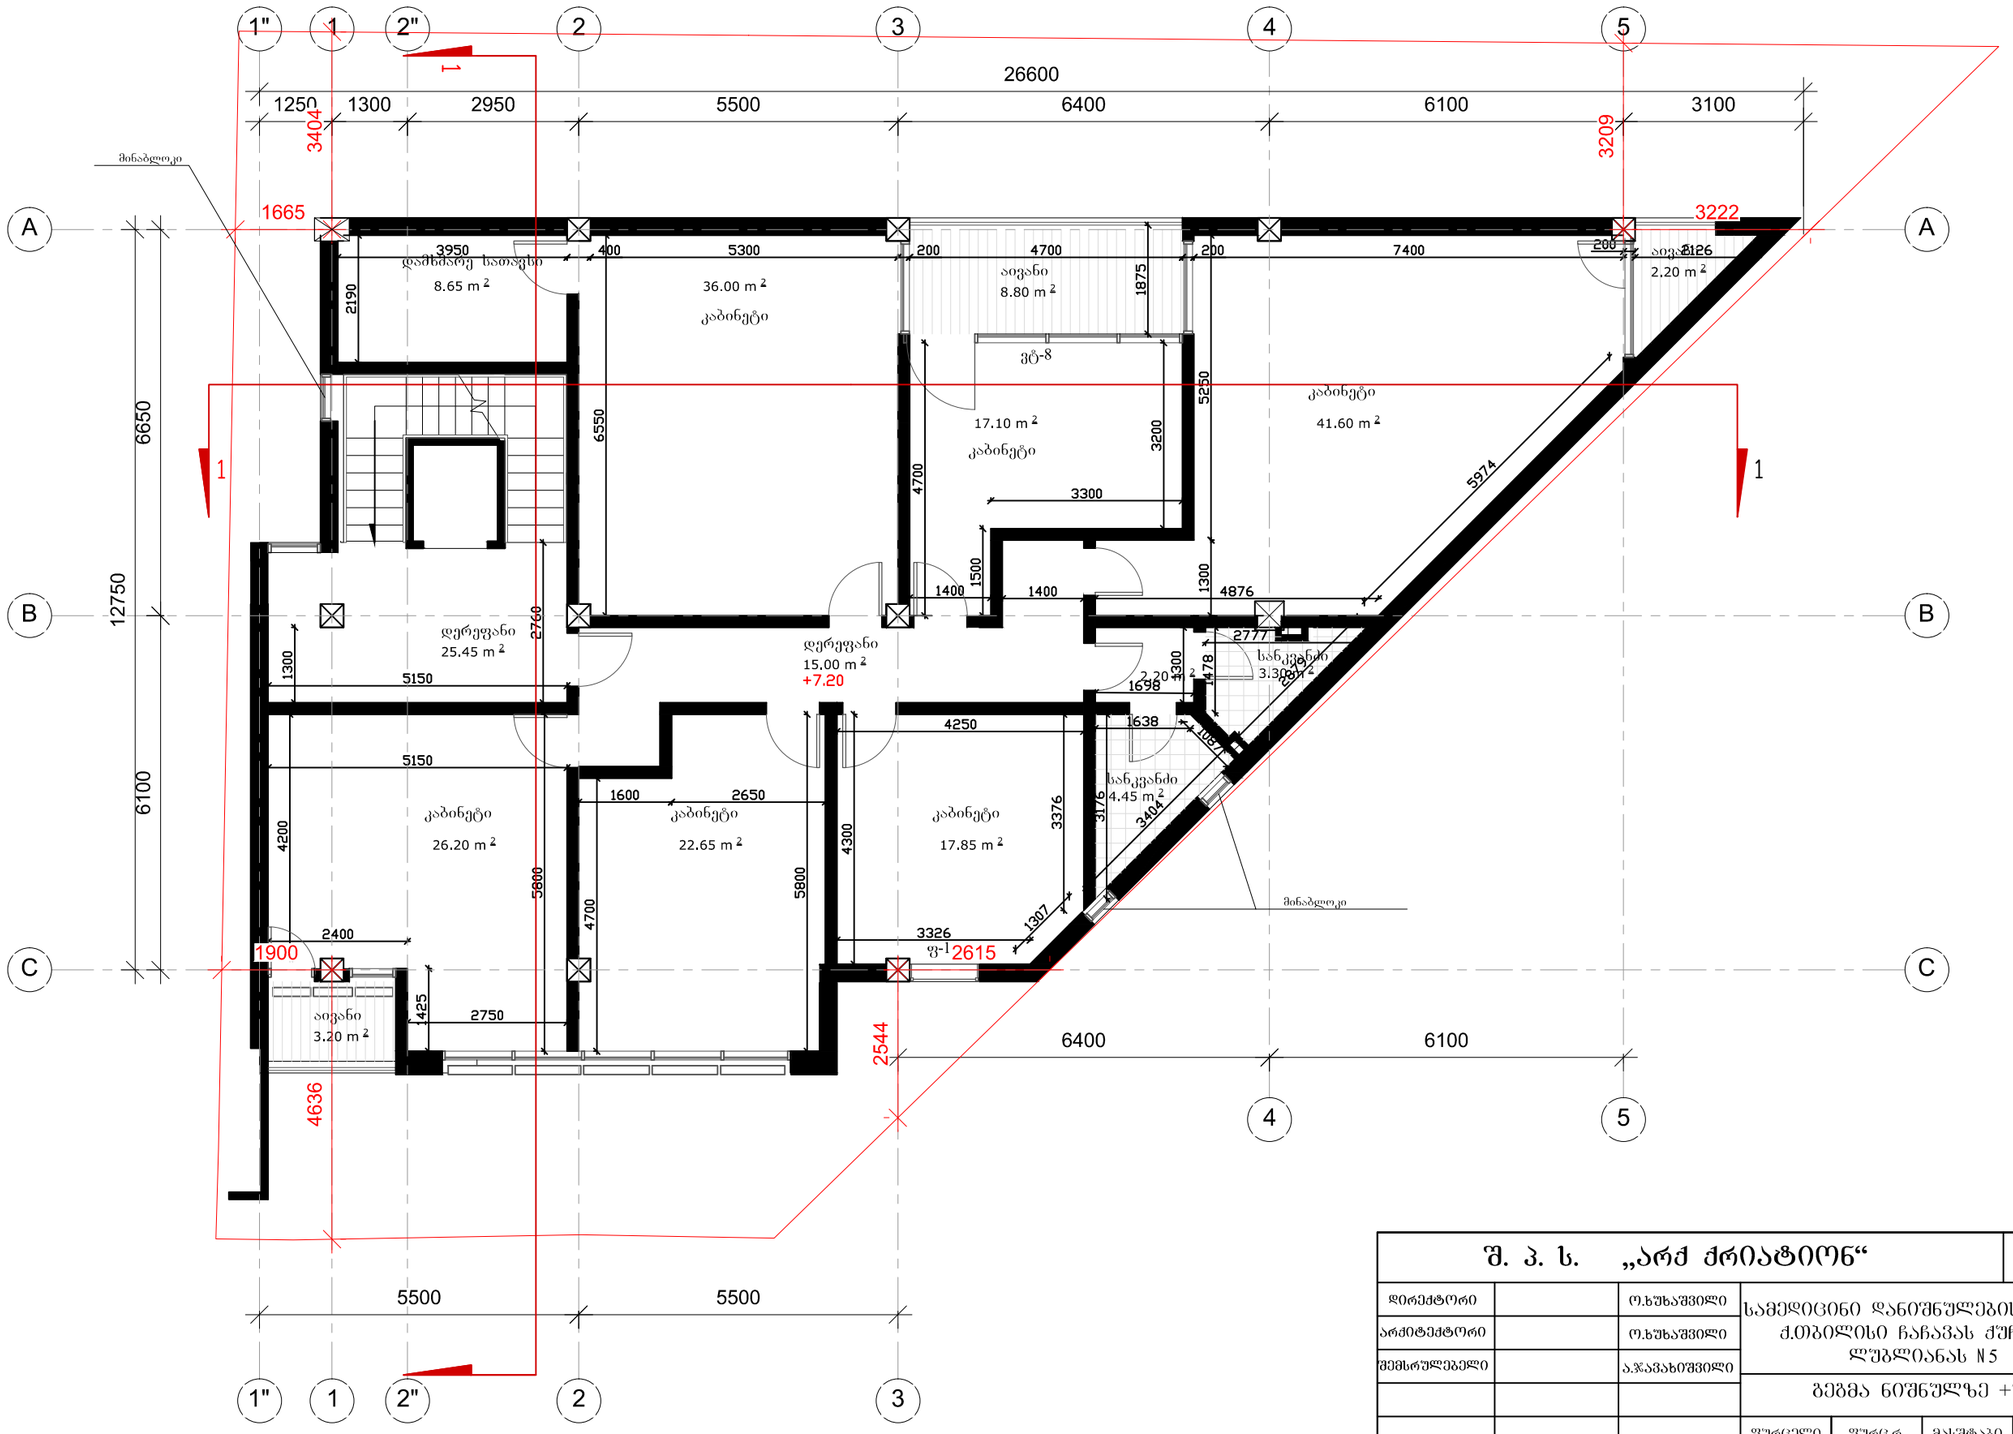

შ. პ. ს. „არქ ქრიატიონ“			2013			
დირექტორი		ო.ხუხაშვილი	სამედიცინო დანიშნულების შენობა ქ.თბილისი ჩაჩავას ქუჩა N1/ლუბლიანას N5			
არქიტექტორი		ო.ხუხაშვილი				
შემსრულებელი		ა.ჯავახიშვილი	გეგმა ნიშნულზე +7.20			
			შურცელი	შურც.რ.	მასშტაბი	სტადია
			პ-5	12	1:100	პ.

გეგმა ნიშნულზე +10.50 მ 1:100

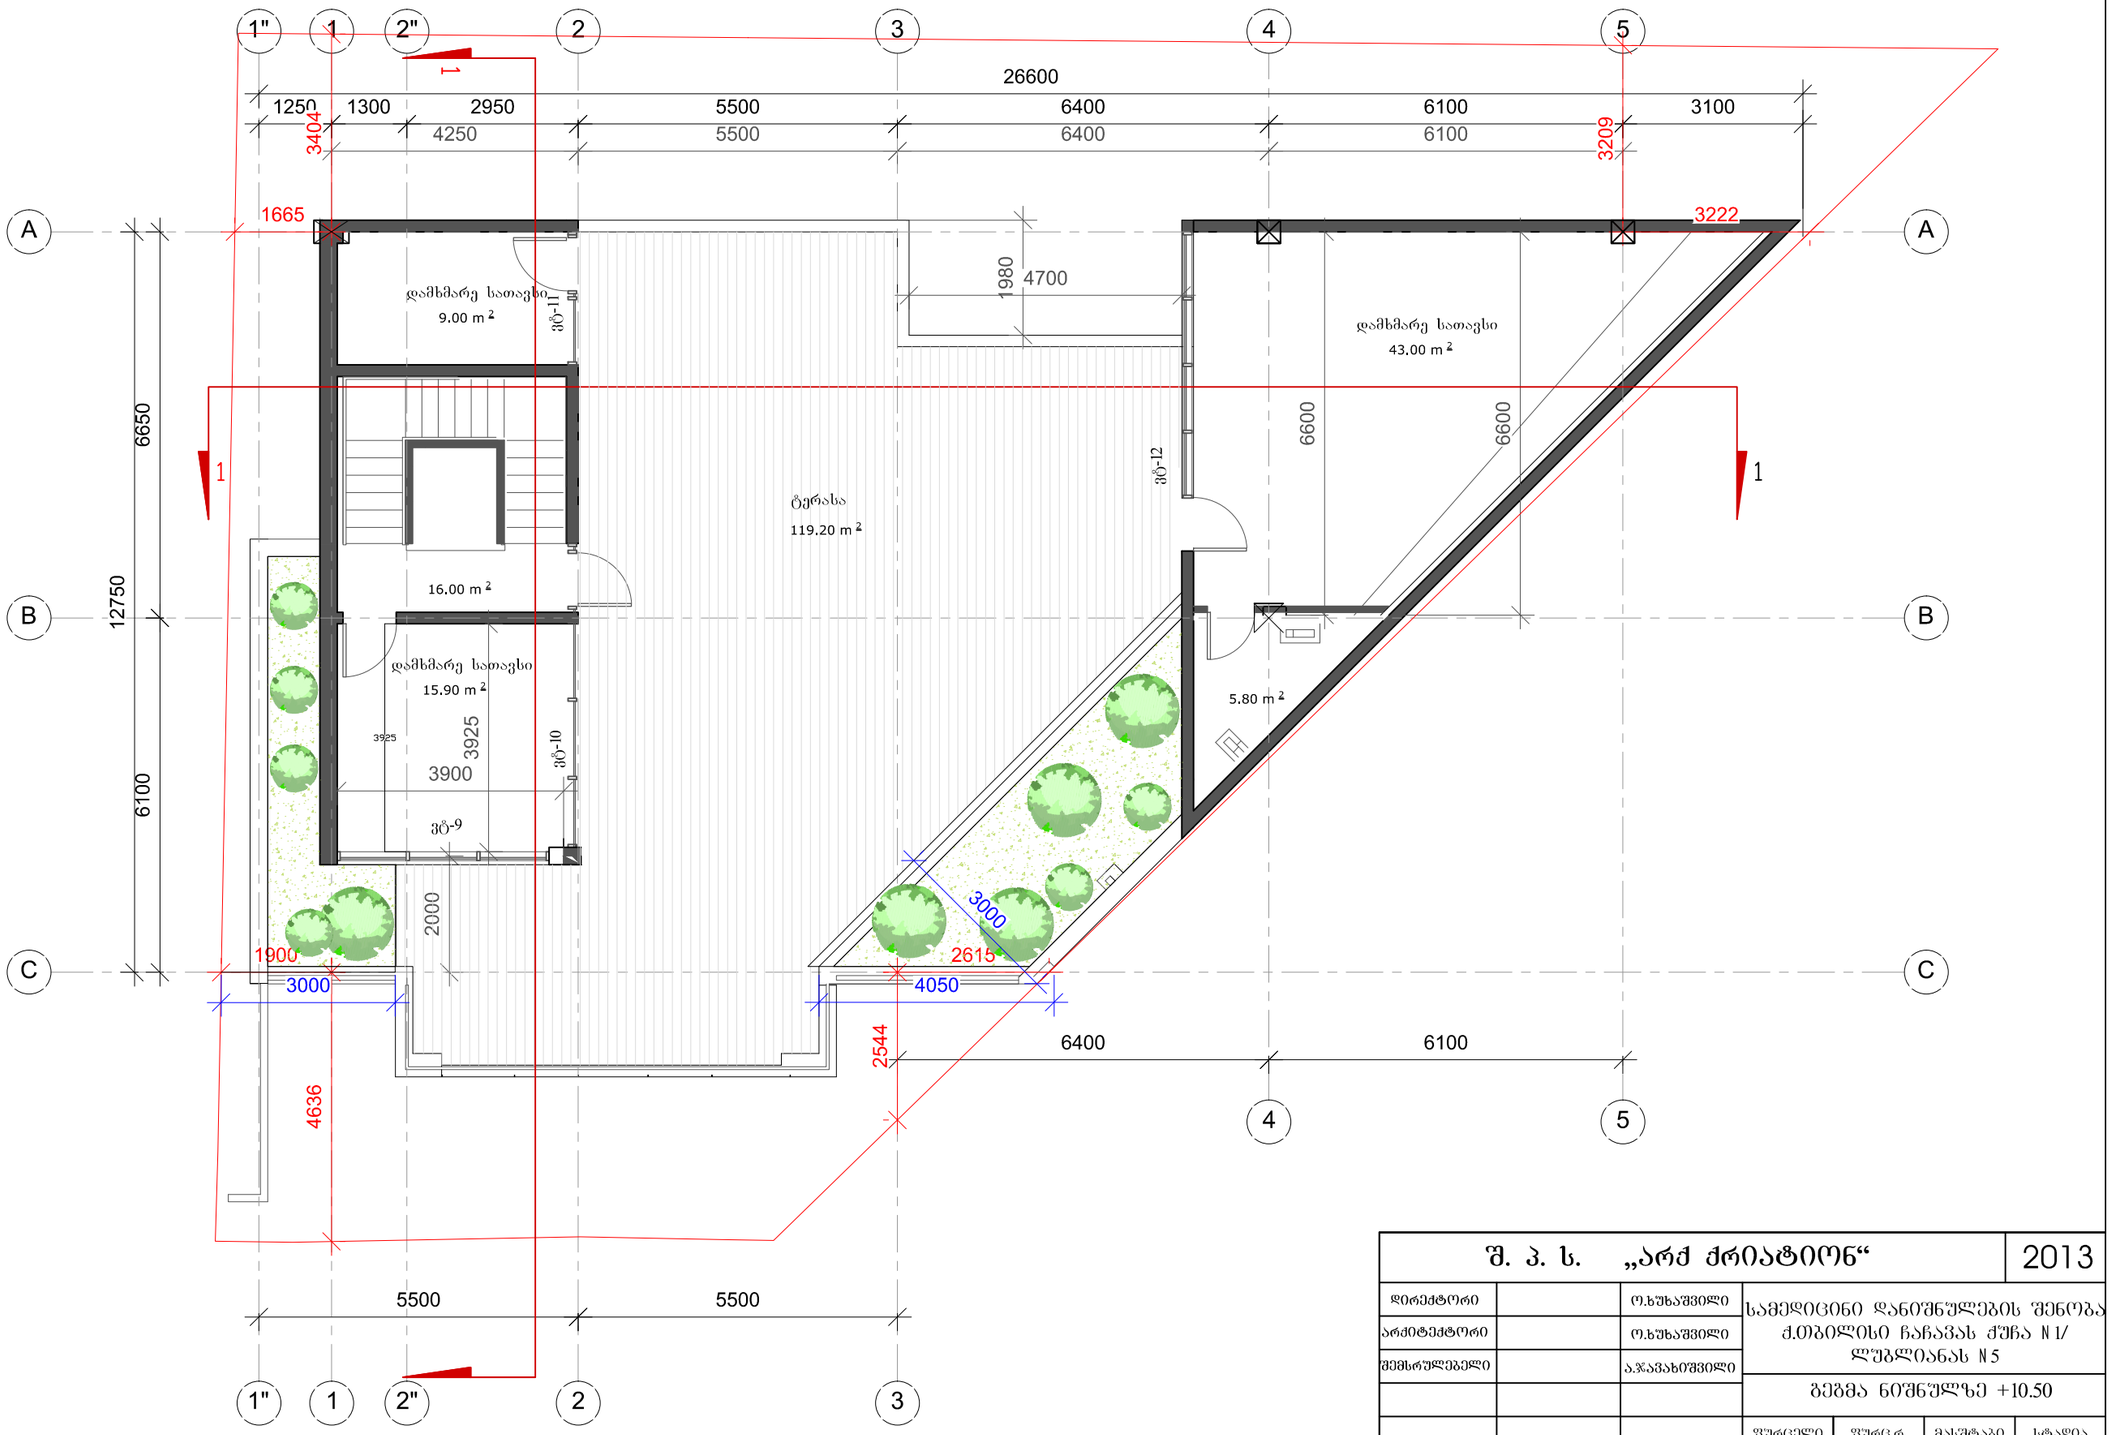

შ. პ. ს. „არქ ქრიატიონ“			2013			
დირექტორი		ო.ხუხაშვილი	სამედიცინო დანიშნულების შენობა ქ.თბილისი ჩაჩავას ქუჩა N 1/ ლუბლიანას N 5			
არქიტექტორი		ო.ხუხაშვილი				
შემსრულებელი		ა.ჯავახიშვილი				
			გეგმა ნიშნულზე +10.50			
			ფურცელი	ფურც.რ.	მასშტაბი	სტადია
			ა-6	12	1:100	პ.

სახურავის გეგმა ნიშნულზე +13.80 მ 1:100

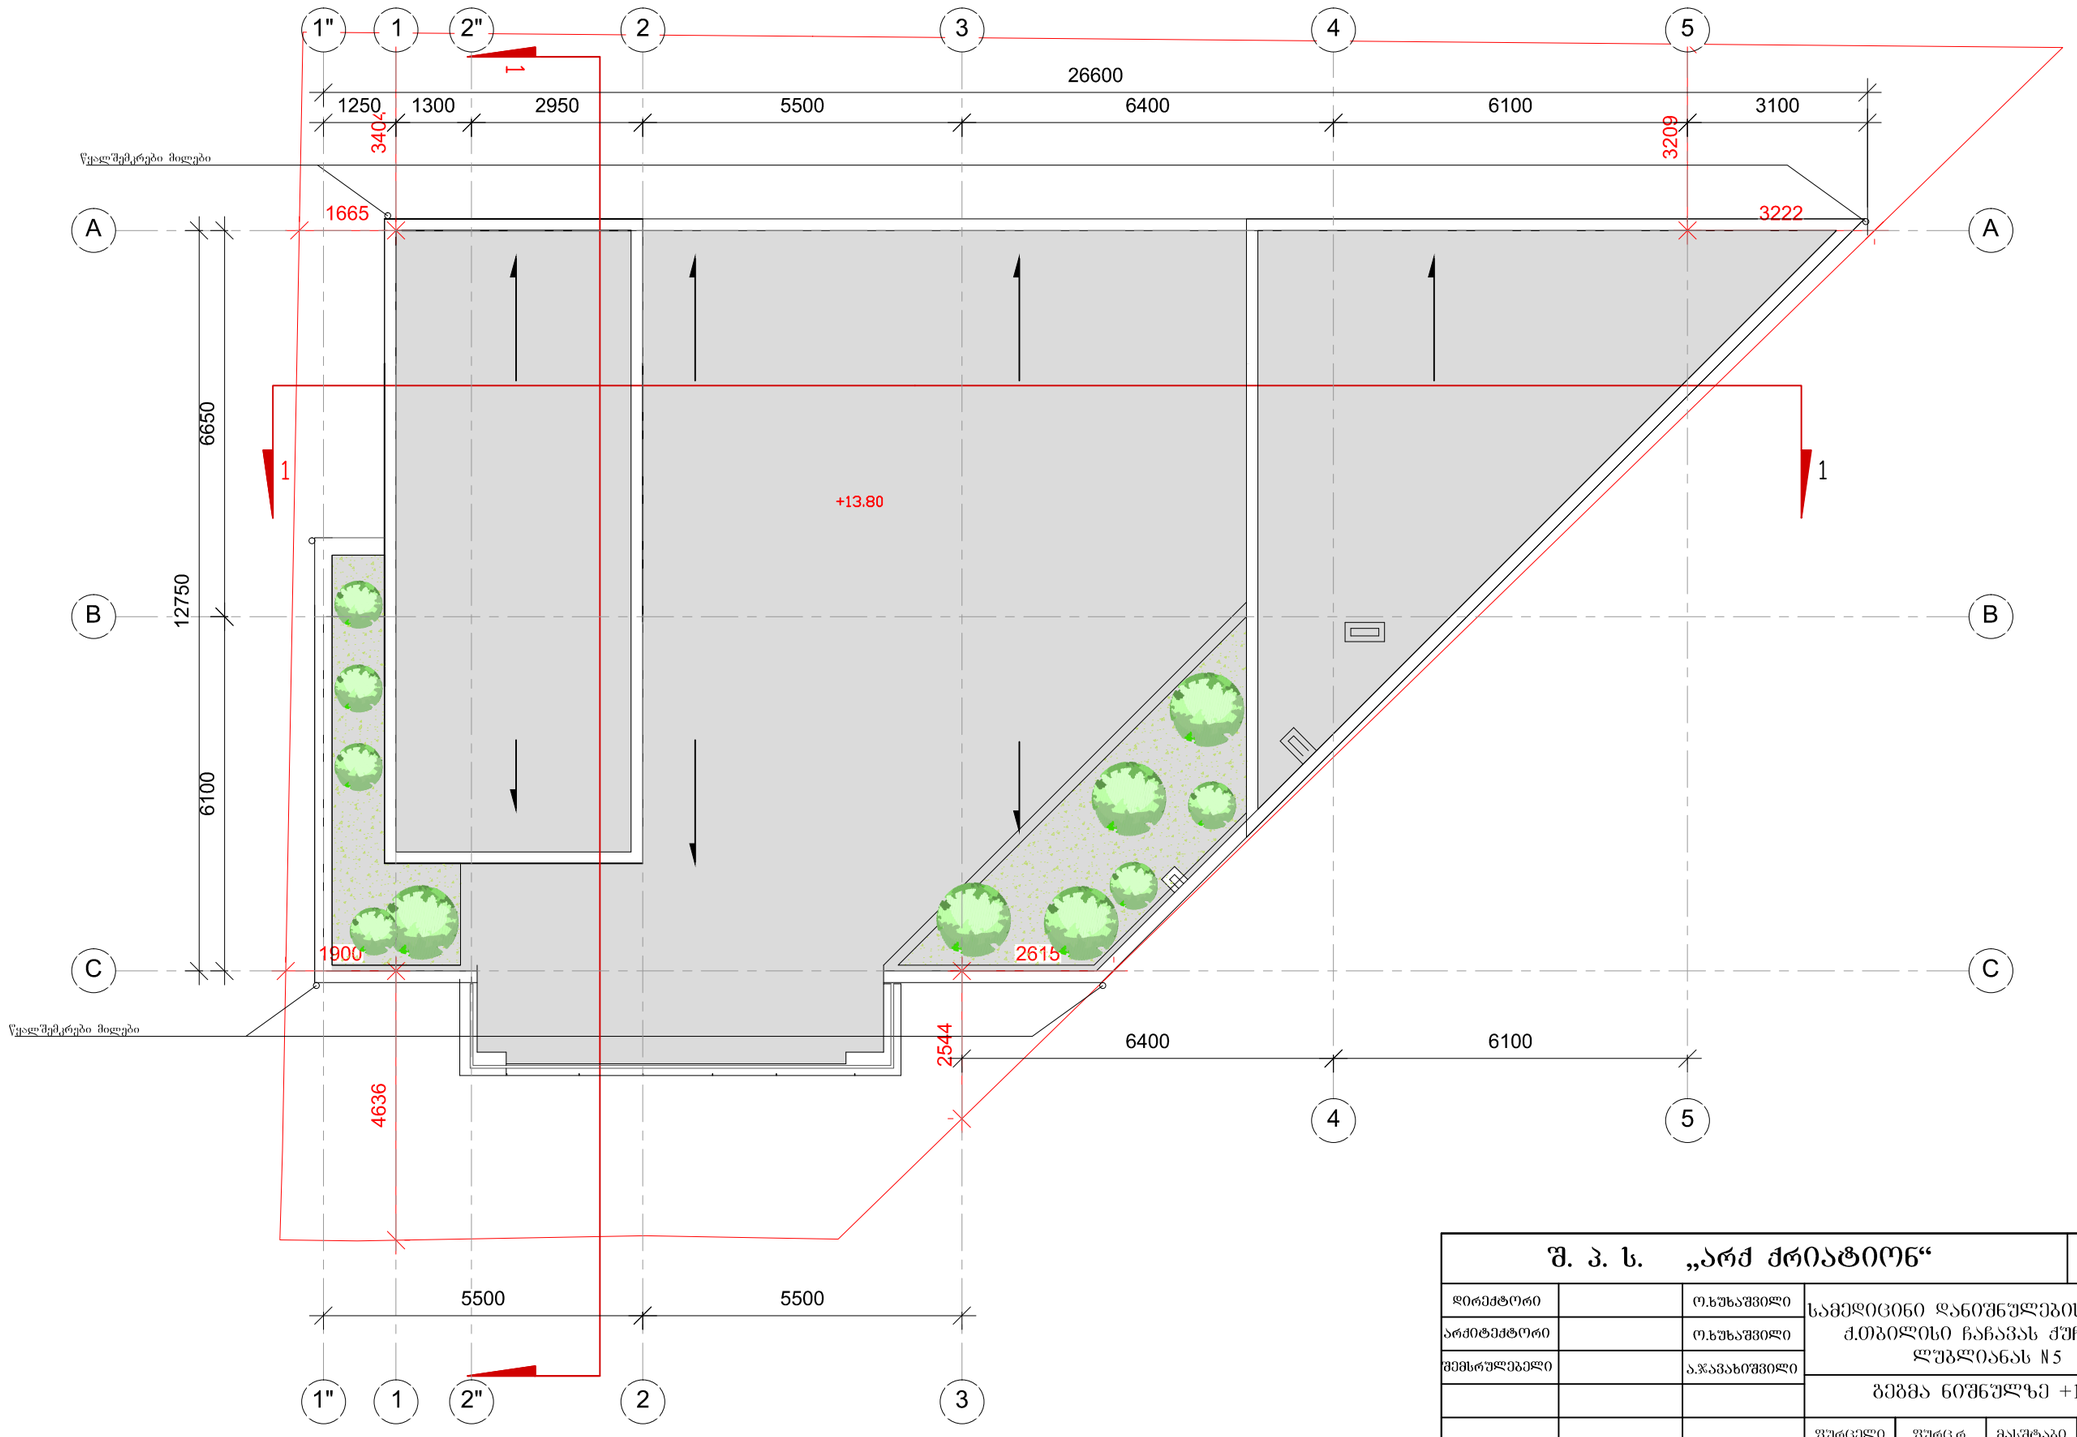

შ. პ. ს. „არქ ქრიატიონ“			2013			
დირექტორი		ო.ხუხაშვილი	სამედიცინო დანიშნულების შენობა ქ.თბილისი ჩაჩავას ქუჩა N 1/ლუბლიანას N 5			
არქიტექტორი		ო.ხუხაშვილი				
შემსრულებელი		ა.ჯავახიშვილი				
			გეგმა ნიშნულზე +13.80			
			ფურცელი	ფურც.რ.	მასშტაბი	სტადია
			ა-7	12	1:100	პ.