გენგეგმა მ 1:500

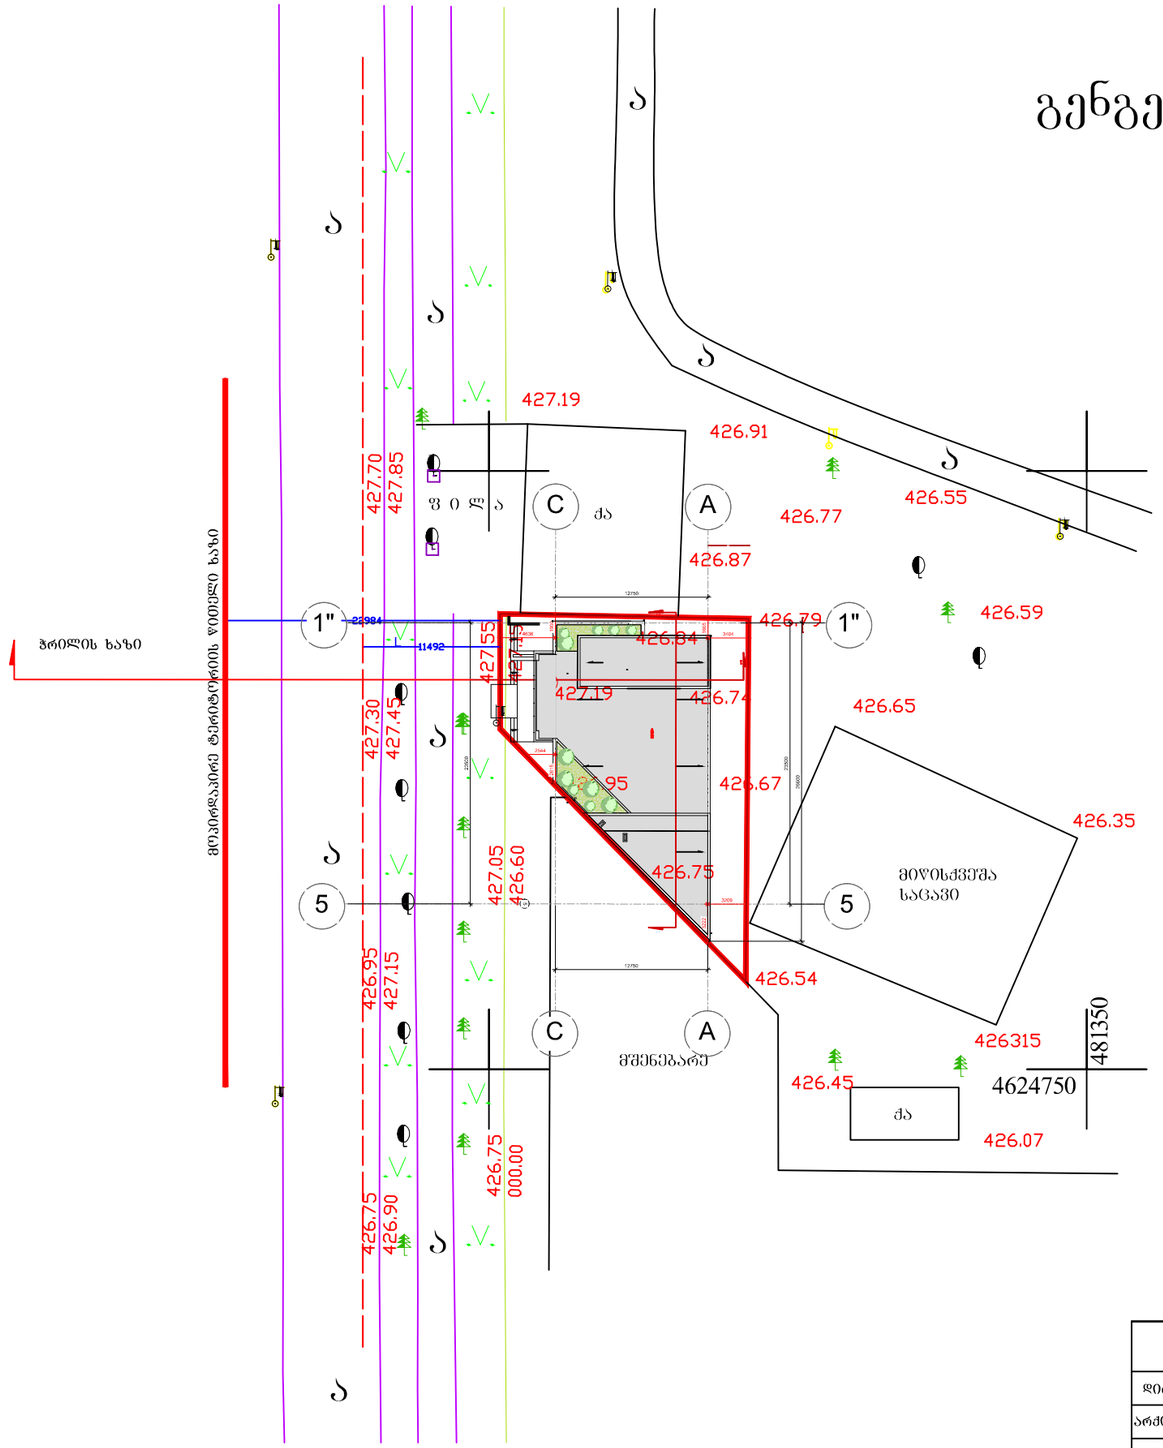

შ. პ. ს. „არქ ქრიატივი“			2013
დირექტორი		ო.ხუხაშვილი	სამედიცინო დანიშნულების შენობა ქ.თბილისი ჩაჩავას ქუჩა N1/ ლუბლიანას N5
არქიტექტორი		ო.ხუხაშვილი	
შემსრულებელი		ა.ჯავახიშვილი	გენგეგმა
			ფურცელი / ფურც.რ. / მასშტაბი / სტადია
			ა-1 / 12 / 1:500 / პ.

სიმაღლის ანგარიშის სქემა

H= L / y =11.49/0.4 =28.72

H= L / y =7.5

