მრავალბინიანი საცხოვრებელი სახლი
ჯავჯავაძის №49 ბ

გენ-გეგმა

მ 1:500

გეგმა +2.85 ნიშნულზე

გეგმა ±0.00 ნიშნულზე

გეგმა +8.27 ნიშნულზე

გეგმა +11.68 ნიშნულზე

პროექტირება


თბილისი ა.ჯაფარიძის ქ. 21 ტ:(995 32) 25 81 02/03


თანამდებობა	სახელი,გვარი	ხელმოწერა
პრ. არქ.	გ.ინასარიძე	
დახაზა	თ.ალავერდაშვილი	
შეამოწმა	დ.აჯალიაშვილი	
სტადია	*პროექტი*	
თარიღი	ფურცლის №	ფურც. რაოდენობა
2010	2	27


მრავალბინიანი საცხოვრებელი სახლი
ჯავჯავაძის №49 ბ


გენ-გეგმა

მ 1:500

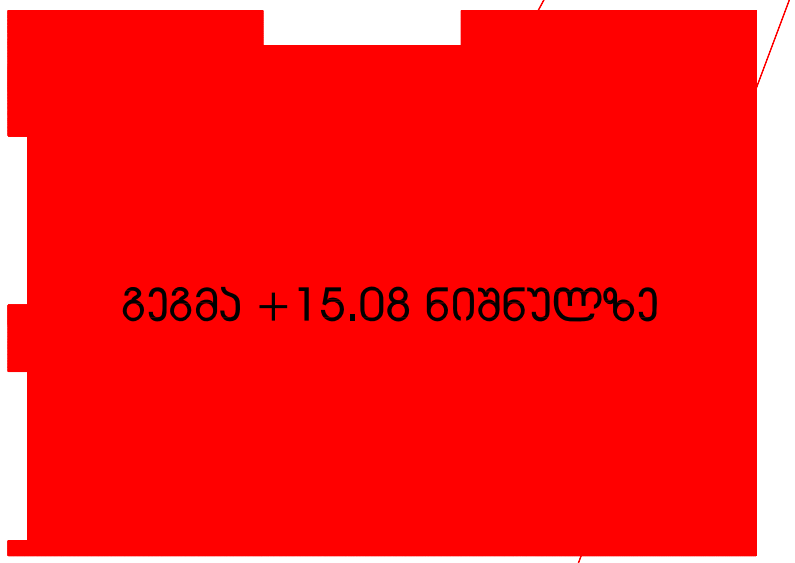

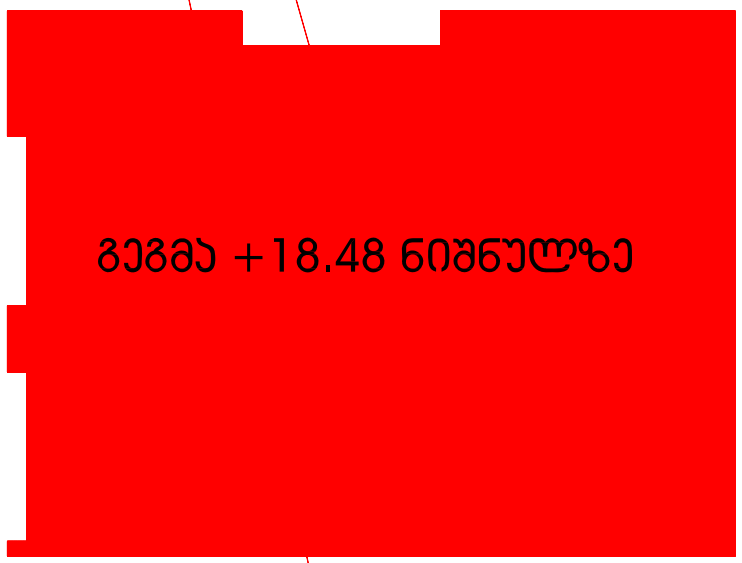

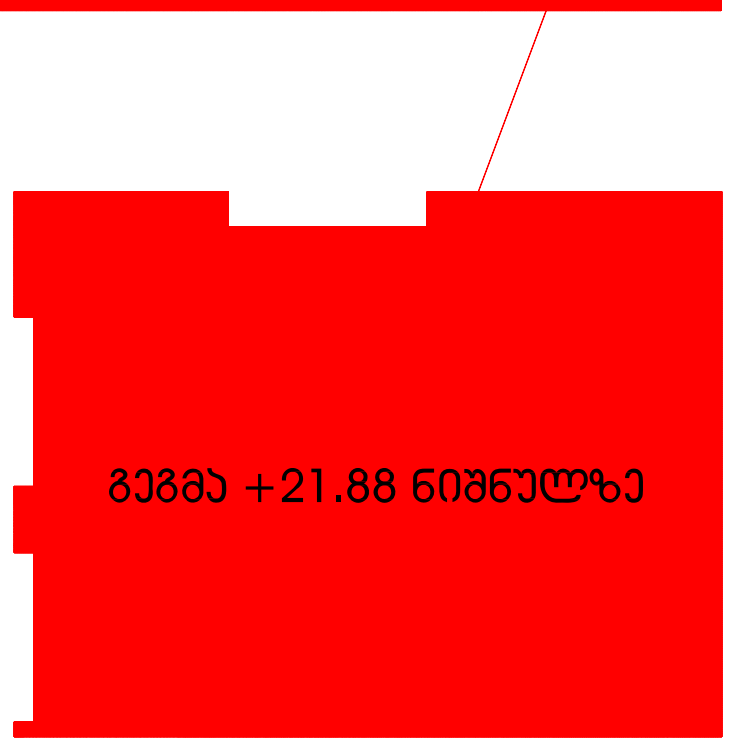

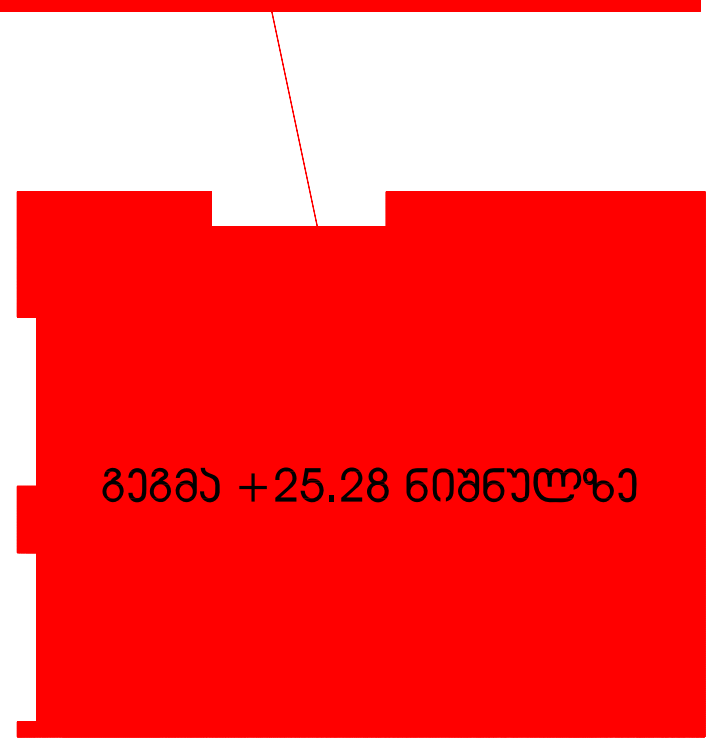

პროექტირება

თბილისი ახალციხის ქ. 21 ტ:(995 32) 25 81 02/03

თანამდებობა	სახელი,გვარი	ხელმოწერა
პრ. არქ.	გ.ინასარიძე	
დახაზა	თ.ალავერდაშვილი	
შეამოწმა	დ.აჯალიაშვილი	
სტადია	*პროექტი*	
თარიღი	ფურცლის №	ფურც. რაოდენობა
2010	2	27

მრავალბინიანი საცხოვრებელი სახლი
ჯავჯავაძის №49 ბ

გენ-გეგმა

მ 1:500

გეგმა +28.68 ნიშნულზე

გეგმა +32.08 ნიშნულზე

გეგმა +35.48 ნიშნულზე

გეგმა +38.88 ნიშნულზე

გეგმა +42.28 ნიშნულზე

ჯ2-ის საანგარიშო ფართი -
3272.6 მ²
ტერიტორიის ფართი - 542 მ²
ჯ2=6.0

პროექტირება

თბილისი ჯავჯავაძის ქ. 21 ტ:(995 32) 25 81 02/03


თანამდებობა	სახელი,გვარი	ხელმოწერა
პრ. არქ.	გ.ინასარიძე	
დახაზა	თ.ალუკვერდაშვილი	
შეამოწმა	დ.აჯალიშვილი	
სტადია	პროექტი	
თარიღი	ფურცლის №	ფურც. რაოდენობა
2010	2	27

მრავალბინიანი საცხოვრებელი სახლი
ჯავჯავაძის №49 ბ

გეგმა ±0.00 ნიშნულზე

მ 1:100

-I სართულის გეგმა

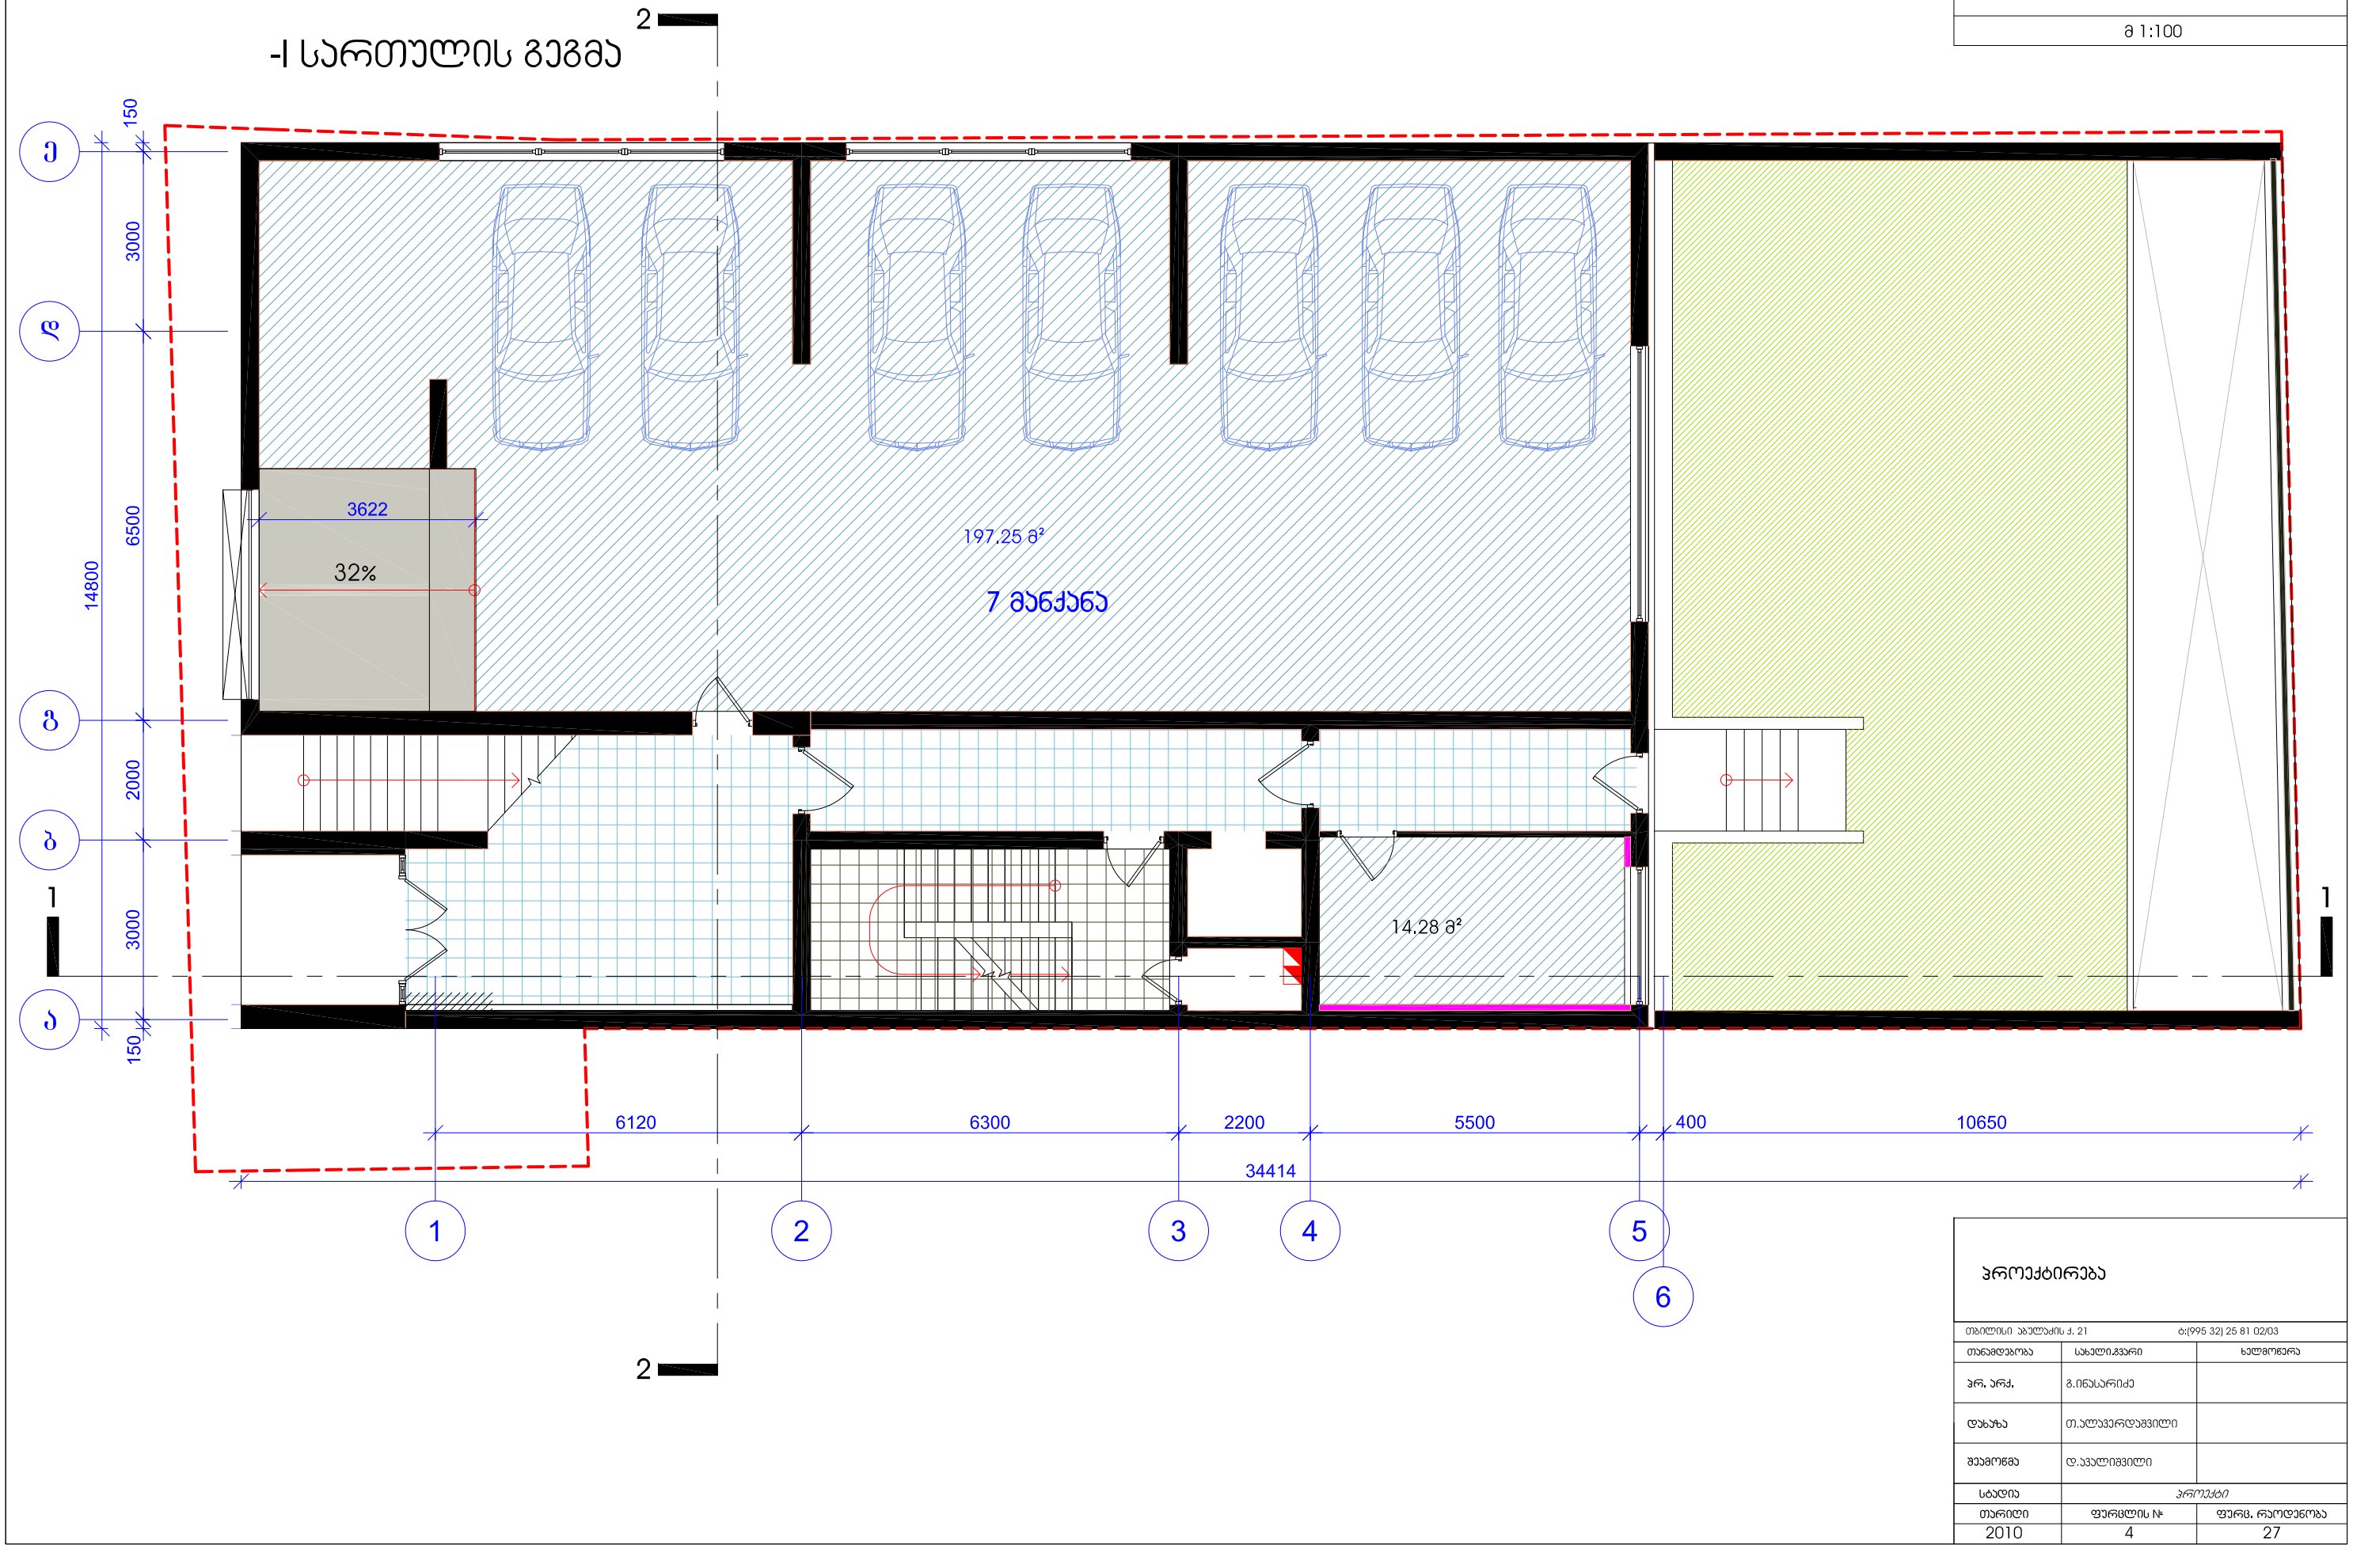

პროექტირება


თბილისი ა.ჯაფარიძის ქ. 21		ტ:(995 32) 25 81 02/03
თანამდებობა	სახელი,გვარი	ხელმოწერა
არქ.	გ.ინასარიძე	
დახაზა	თ.ალექსანდრაშვილი	
შეამოწმა	დ.აჯალიაშვილი	
სტადია	პროექტი	
თარიღი	ფურცლის №	ფურც. რაოდენობა
2010	4	27

მრავალბინიანი საცხოვრებელი სახლი
ჯავჯავაძის №49 ბ

გეგმა -3.05 ნიშნულზე

მ 1:100

-II სართულის გეგმა

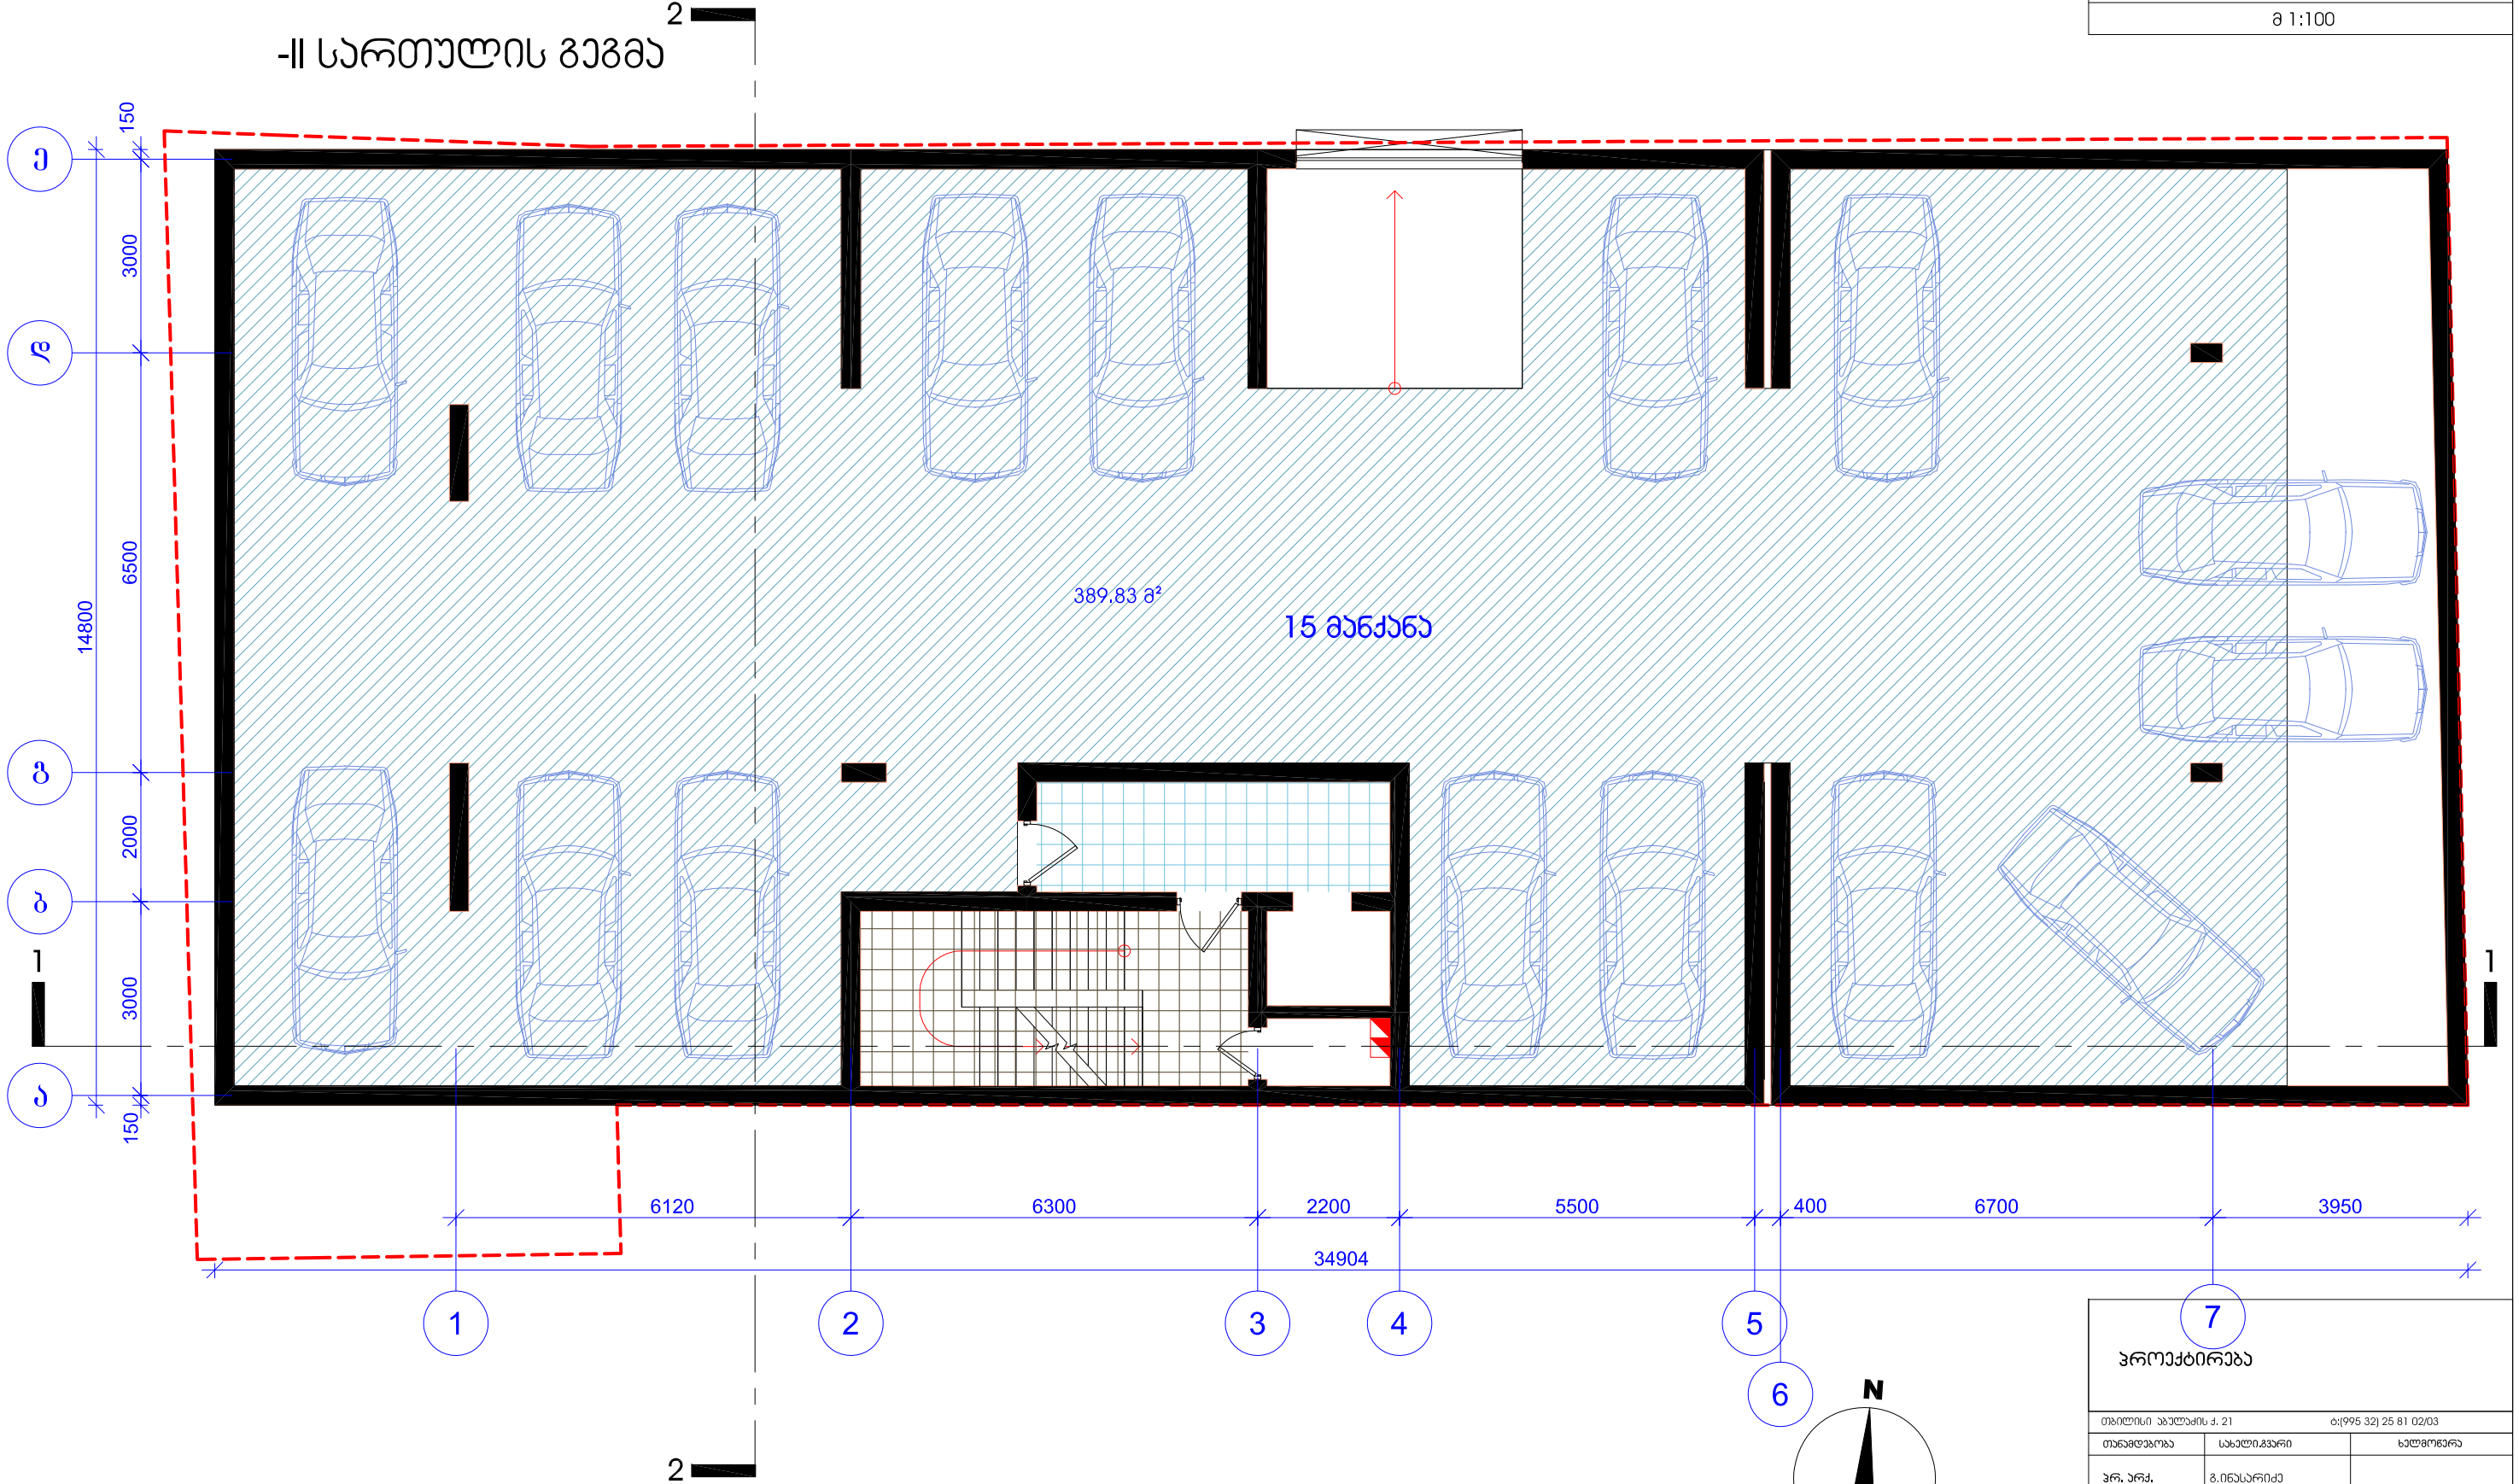

პროექტირება


თბილისი ჯაფარიძის ქ. 21		ტ:(995 32) 25 81 02/03
თანამდებობა	სახელი,გვარი	ხელმოწერა
პრ. არქ.	გ.ინასარიძე	
დახაზა	თ.ალავერდაშვილი	
შეამოწმა	დ.ავალიშვილი	
სტადია	პროექტი	
თარიღი	ფურცლის №	ფურც. რაოდენობა
2010	3	27

მრავალბინიანი საცხოვრებელი სახლი
ჯავჯავაძის №49 ბ

გეგმა +2.85 ნიშნულზე

მ 1:100

I სართულის გეგმა

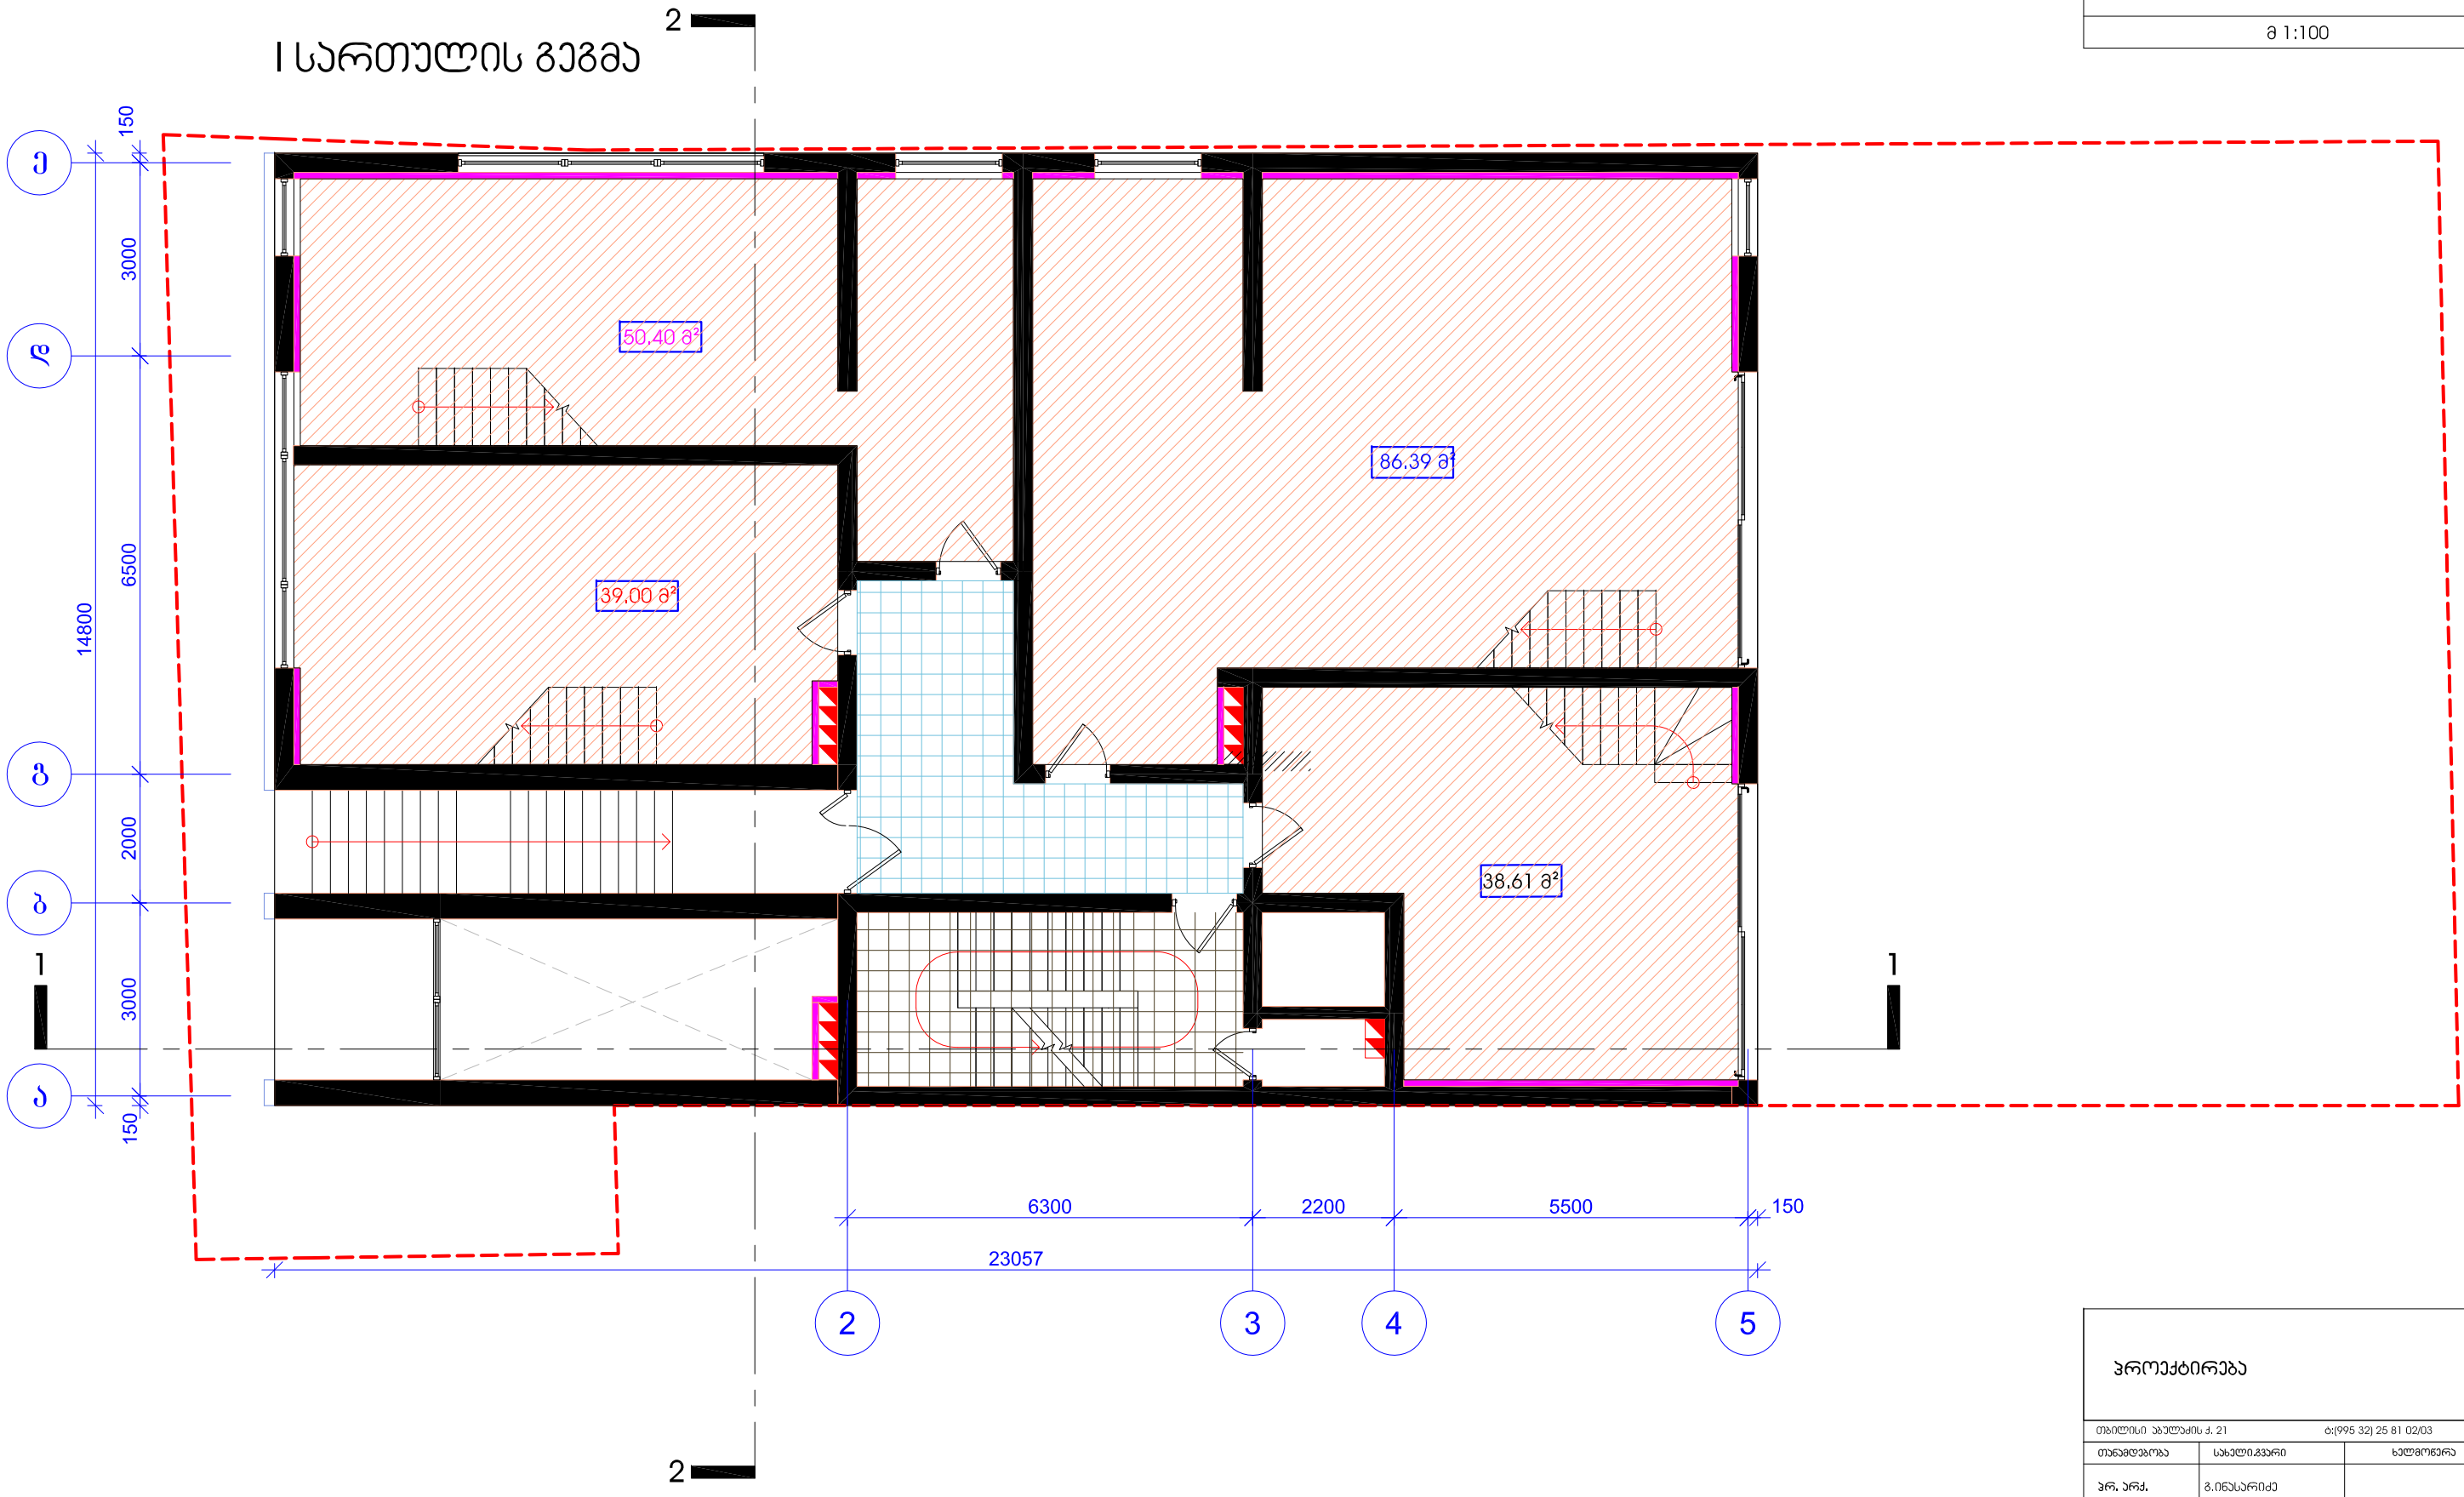

პროექტირება

თბილისი ჯაფარიძის ქ. 21 ტ.(995 32) 25 81 02/03


თანამდებობა	სახელი,გვარი	ხელმოწერა
პრ. არქ.	გ.ინასარიძე	
დახაზა	თ.ალავერდაშვილი	
შეამოწმა	დ.აბალიშვილი	
სტადია	პროექტი	
თარიღი	ფურცლის №	ფურც. რაოდენობა
2010	5	27

მრავალბინიანი საცხოვრებელი სახლი
ჯავჯავაძის №49 ბ

გეგმა +5.35 ნიშნულზე

მ 1:100

II სართულის გეგმა

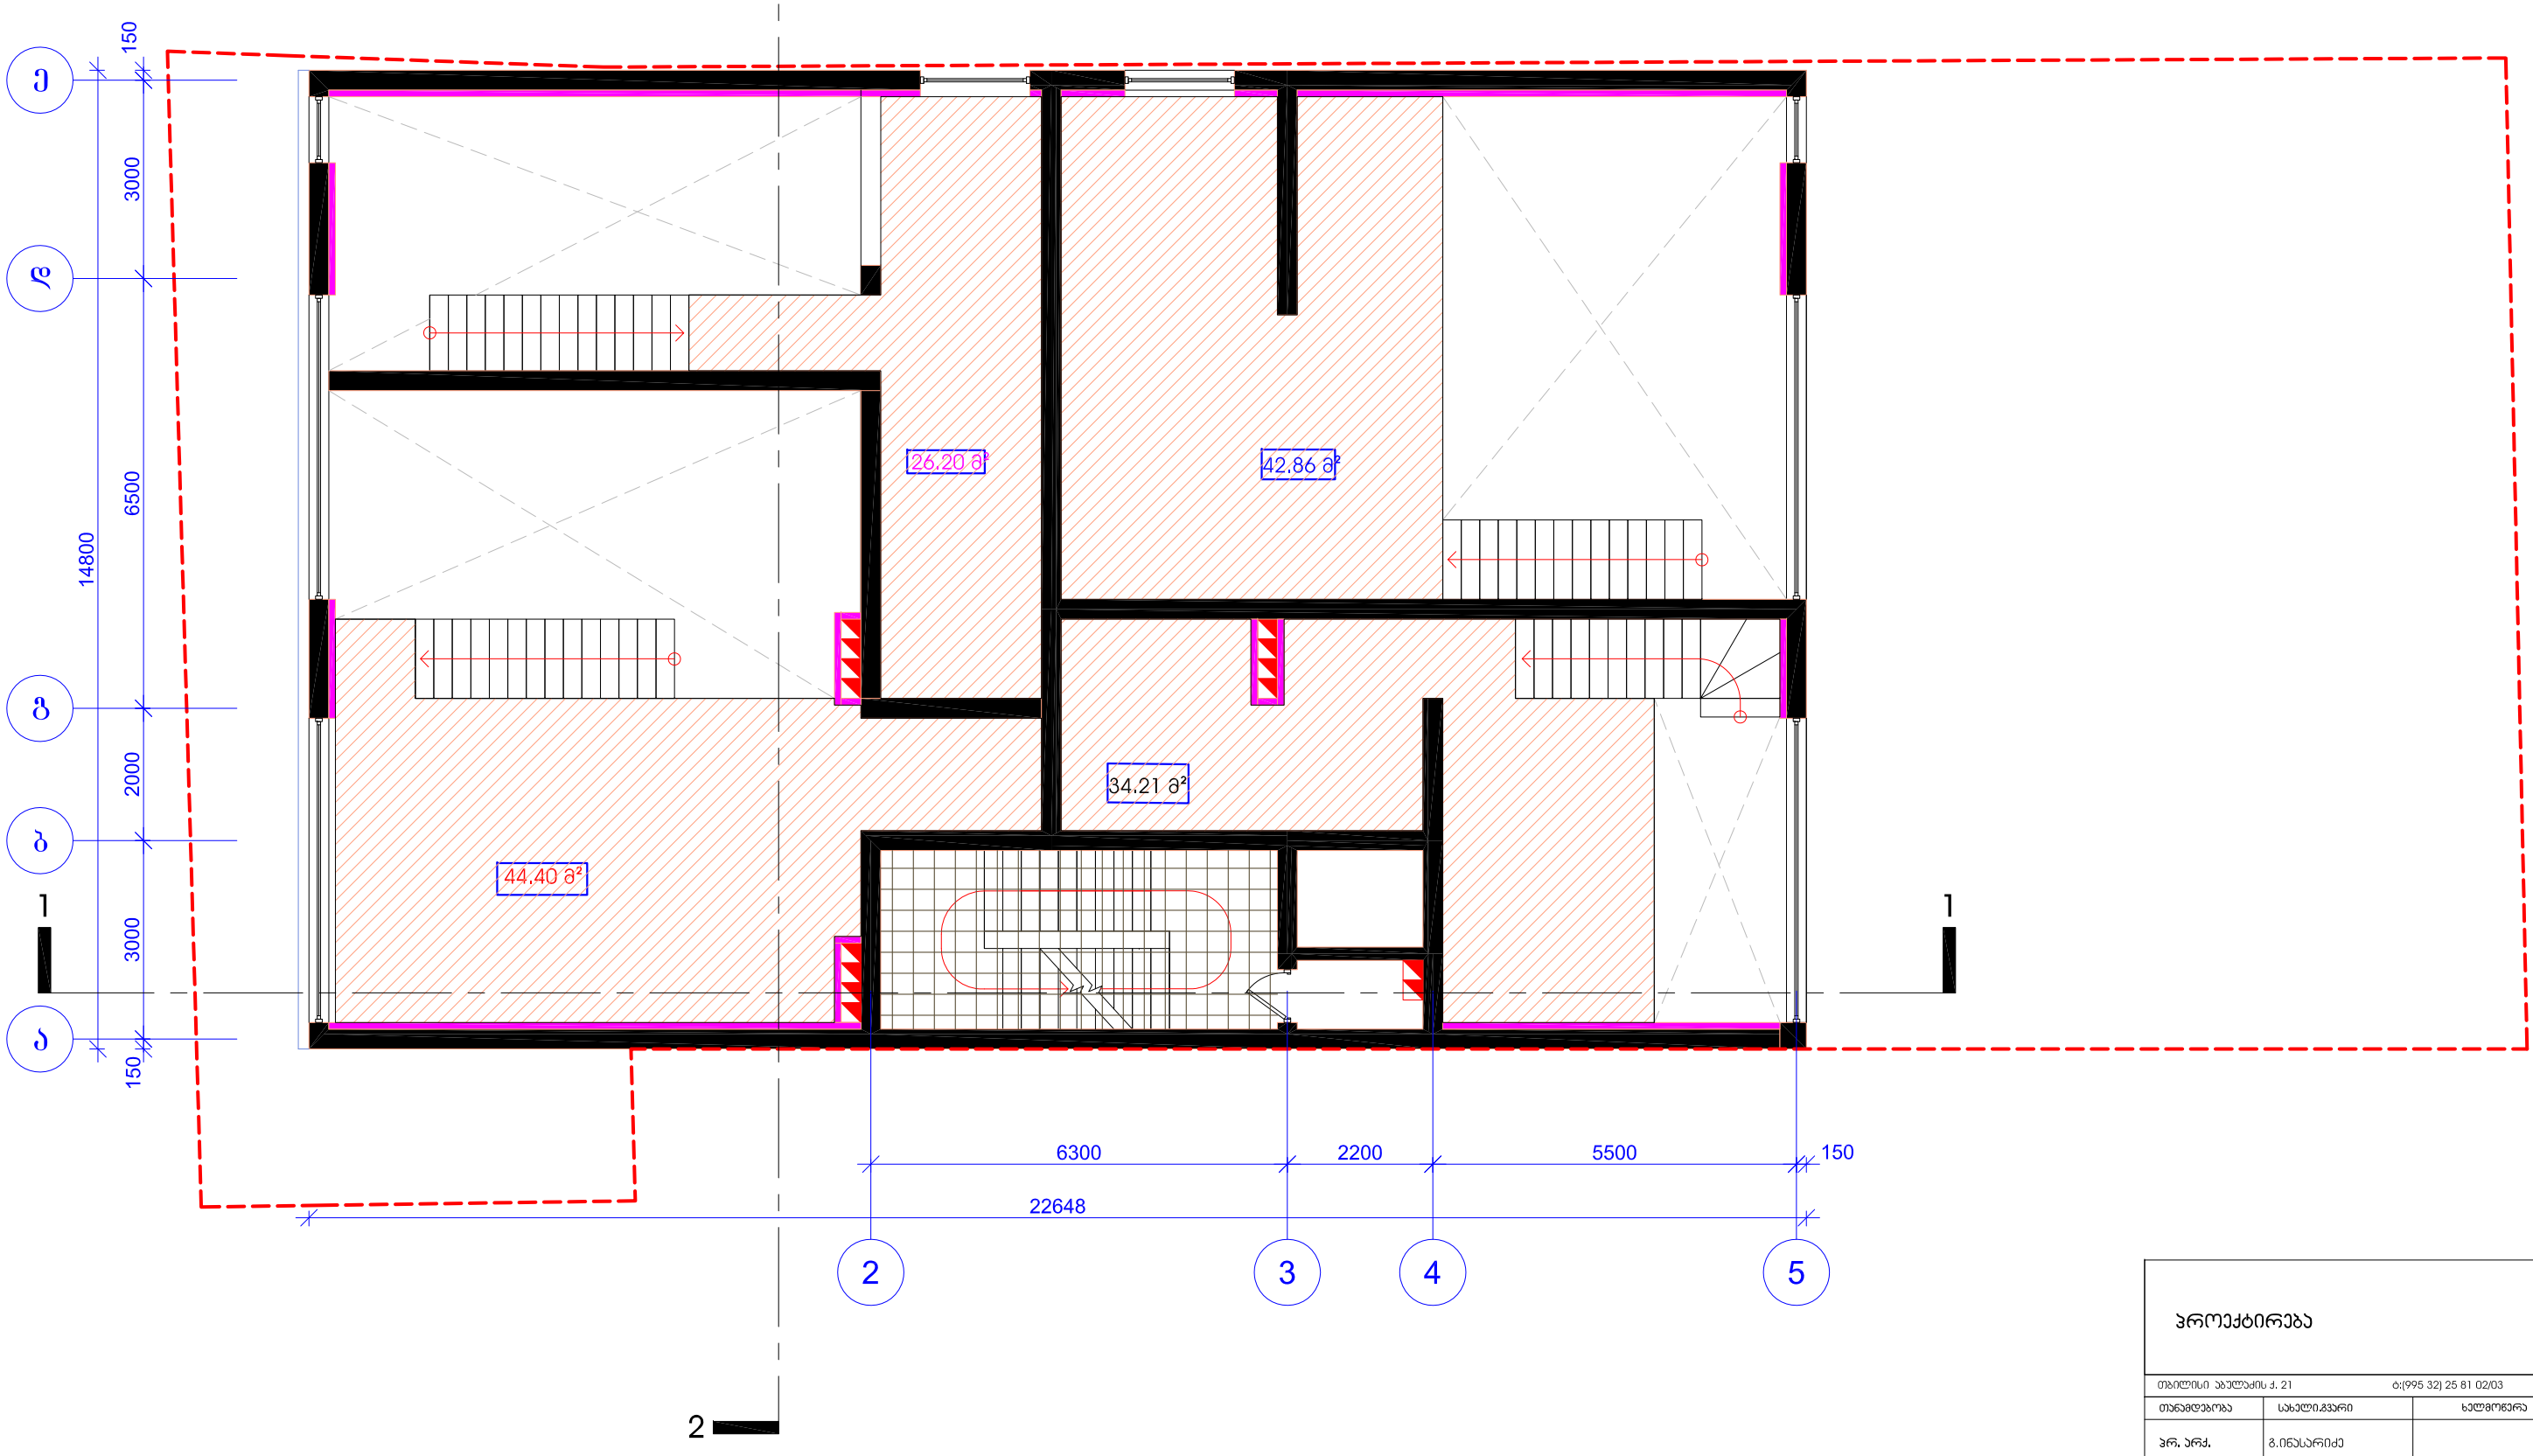

პროექტირება

თბილისი აბულაძის ქ. 21 ტ:(995 32) 25 81 02/03


თანამდებობა	სახელი,გვარი	ხელმოწერა
პრ. არქ.	გ.ინასარიძე	
დახაზა	თ.ალავერდაშვილი	
შეამოწმა	დ.აჯალიაშვილი	
სტადია	პროექტი	
თარიღი	ფურცლის №	ფურც. რაოდენობა
2010	6	27

მრავალბინიანი საცხოვრებელი სახლი ჯავჯავაძის №49 ბ

გეგმა +8.27 ნიშნულზე

მ 1:100

III სართულის გეგმა

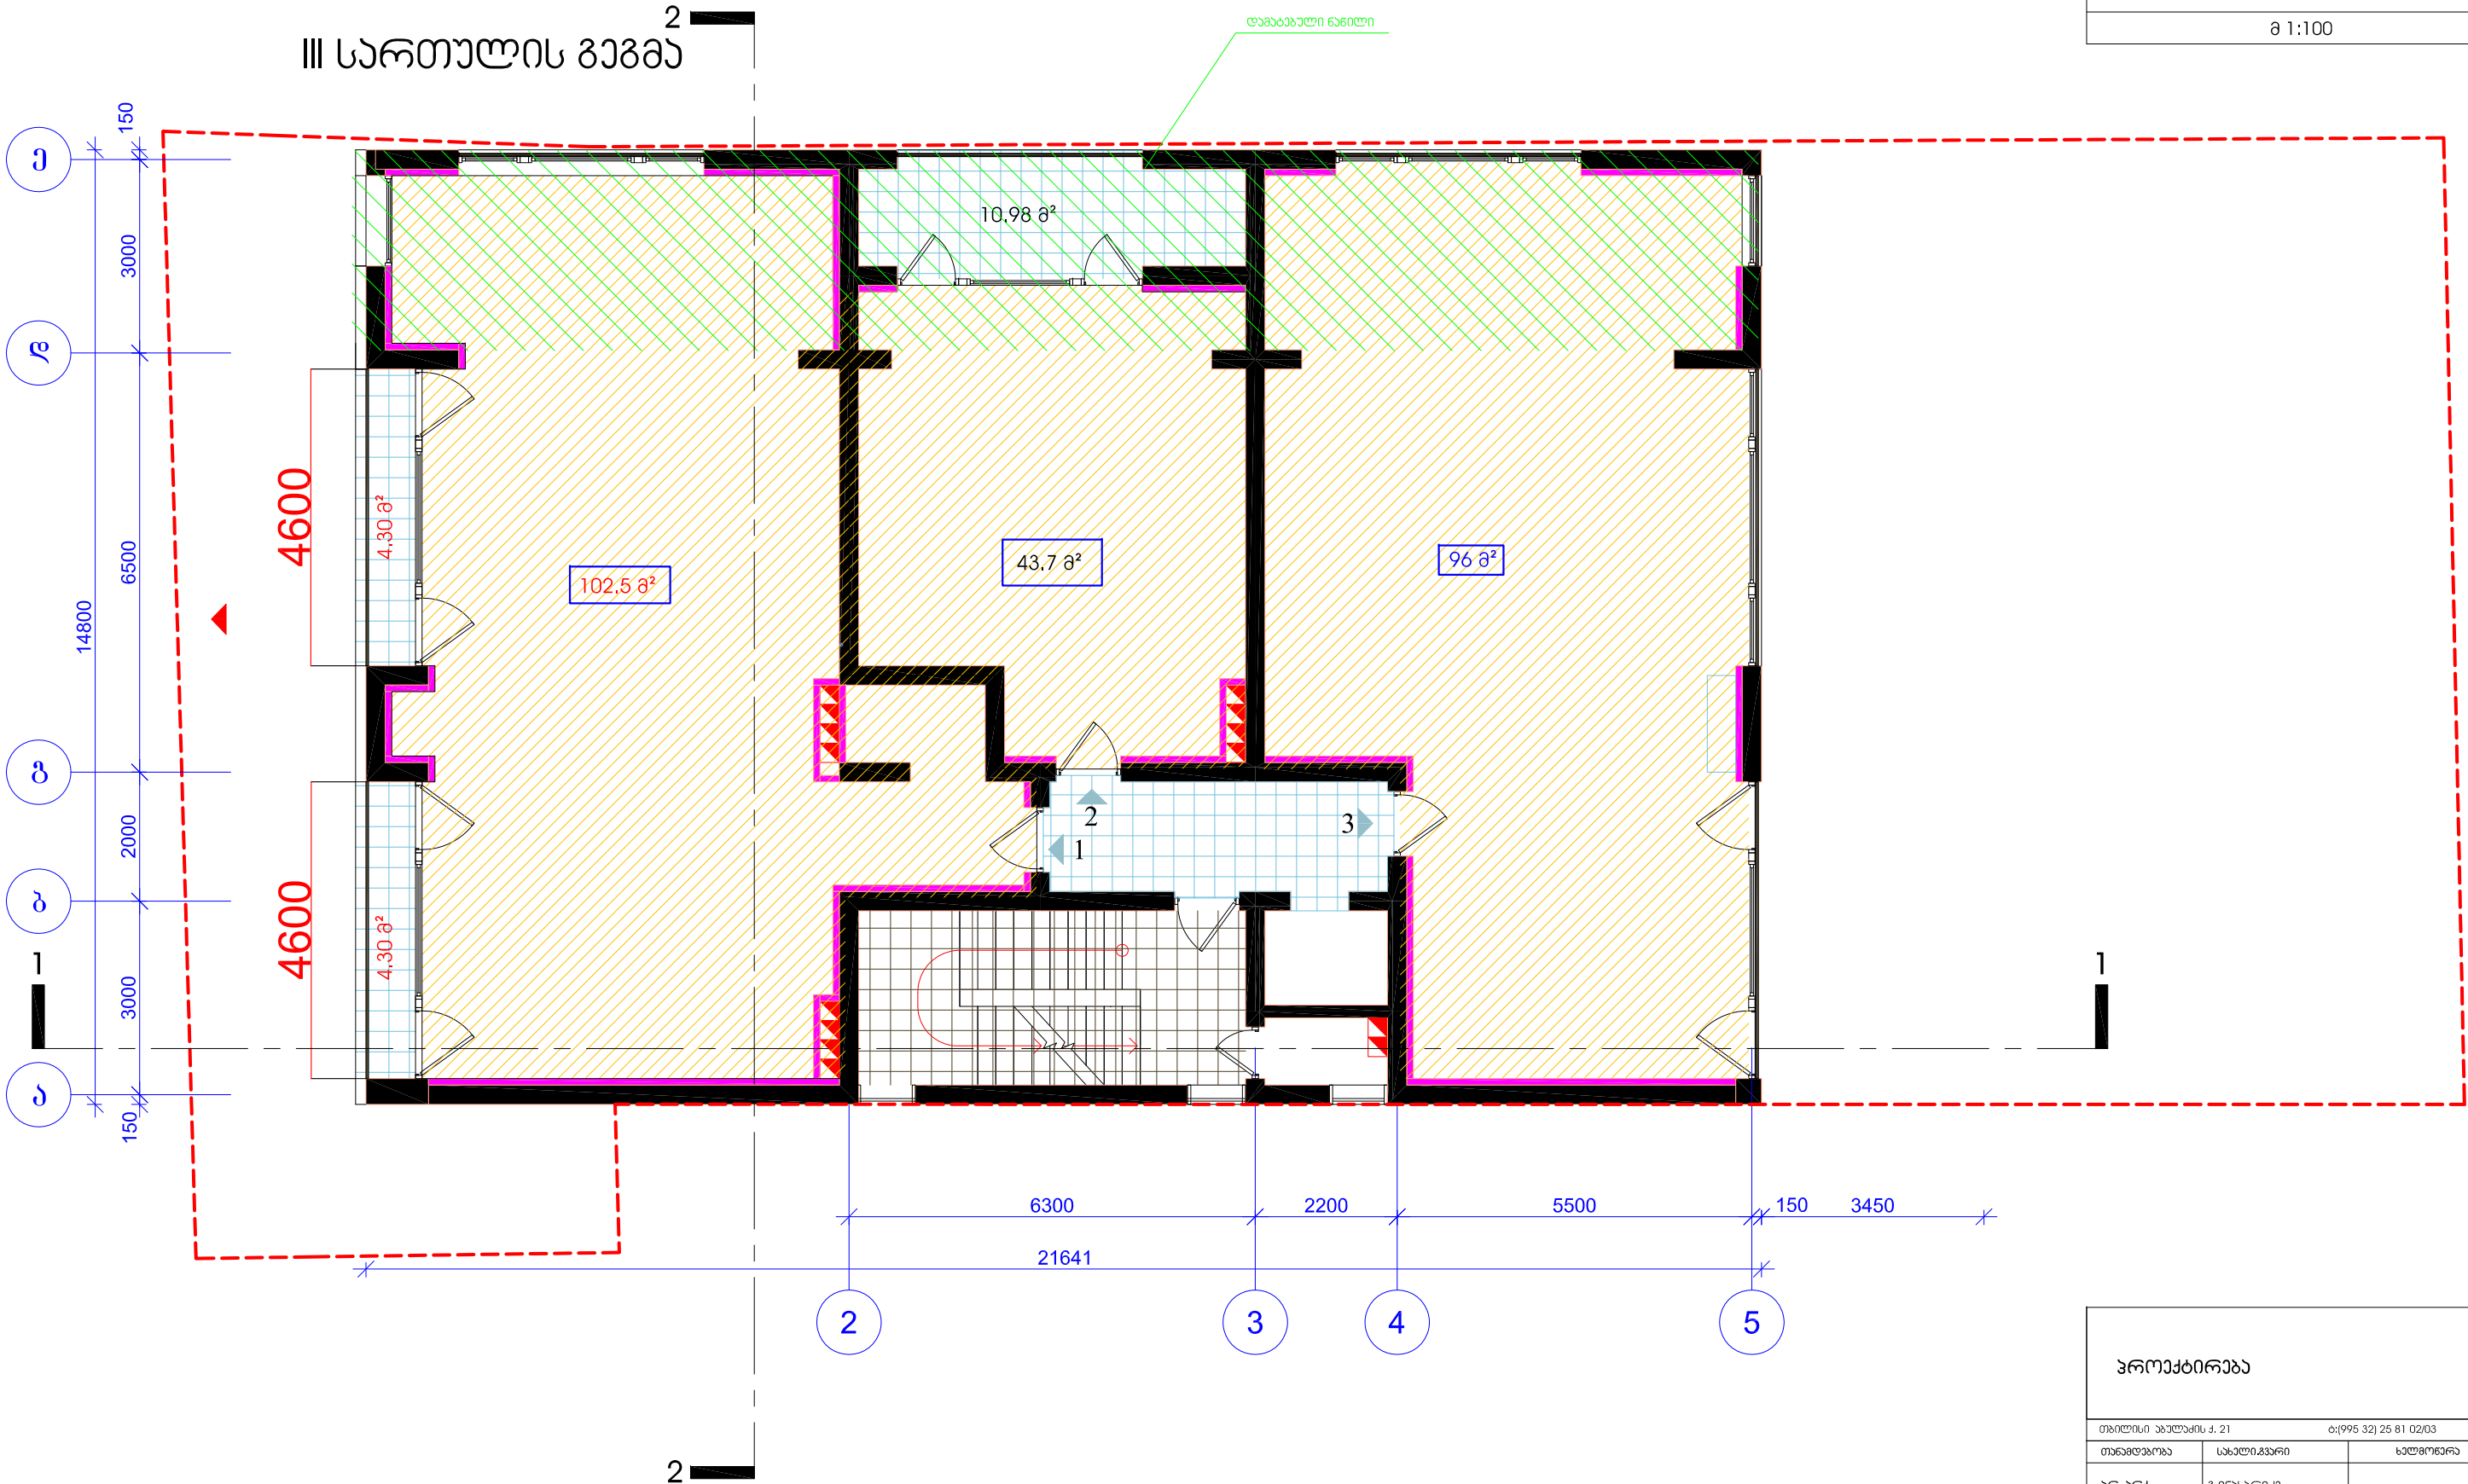

შენიშვნა

მწვანე დაშტრიხვით აღნიშნულია შენობის პორექტირებული ნაწილები

პროექტირება

თბილისი ჯაფარიძის ქ. 21		ტ:(995 32) 25 81 02/03
თანამდებობა	სახელი,გვარი	ხელმოწერა
არ, არქ.	გ.ინასარიძე	
დახაზა	თ.ალავერდაშვილი	
შეამოწმა	დ.აჯალიშვილი	
სტადია	პროექტი	
თარიღი	ფურცლის №	ფურც. რაოდენობა
2010	7	27

მრავალბინიანი საცხოვრებელი სახლი ჯავჯავაძის №49 ბ

გეგმა +11.68 ნიშნულზე

მ 1:100

IV სართულის გეგმა

2

1

დამატებული ნაწილი

ე

ღ

გ

ბ

ა

150

3000

6500

2000

3000

150

14800

10.00 მ²

100,4 მ²

39.9 მ²

95,5 მ²

4,30 მ²

4,30 მ²

17,00 მ²

5

6

4

6300

2200

5500

150

3450

21096

შენიშვნა

მწვანე დაშტრიხვით აღნიშნულია შენობის პორექტირებული ნაწილები

პროექტირება

თბილისი ა.ჯაფარიძის ქ. 21 ტ:(995 32) 25 81 02/03

თანამდებობა	სახელი,გვარი	ხელმოწერა
პრ. არქ.	გ.ინასარიძე	
დახაზა	თ.ალუაშვილი	
შეამოწმა	დ.აჯალიშვილი	

სტადია	პროექტი	
თარიღი	ფურცლის №	ფურც. რაოდენობა
2010	8	27

მრავალბინიანი საცხოვრებელი სახლი ჯავჯავაძის №49 ბ

გეგმა +15.08 ნიშნულზე

მ 1:100

V სართულის გეგმა

2

დამატებული ნაწილი

10.00 მ²

40.3 მ²

92.5 მ²

95.7 მ²

4.30 მ²

4.30 მ²

17.00 მ²

4600

8

9

7

1

1

ე

დ

გ

ბ

ა

150

3000

6500

2000

3000

150

14800

6300

2200

5500

150

3450

20549

2

3

4

5

2

შენიშვნა

მწვანე დაშტრიხვით აღნიშნულია შენობის პორექტირებული ნაწილები

66

54

პროექტირება

თბილისი აბულაძის ქ. 21	ტ:(995 32) 25 81 02/03

თანამდებობა	სახელი,გვარი	ხელმოწერა
პრ. არქ.	გ.ინასარიძე	
დახატა	თ.ალექსანდრაშვილი	
შეამოწმა	დ.აბალიშვილი	

სტადია	პროექტი	
თარიღი	ფურცლის №	ფურც. რაოდენობა
2010	9	27

მრავალბინიანი საცხოვრებელი სახლი
ჯავჯავაძის №49 ბ

გეგმა +18.48 ნიშნულზე

მ 1:100

VI სართულის გეგმა

2

1

დამატებული ნაწილი

11,86 მ²

41,9 მ²

76,3 მ²

101,5 მ²

4,30 მ²

4,30 მ²

17,00 მ²

11

10

12

4600

4600

14800

150

3000

6500

2000

3000

150

ე

დ

გ

ბ

ა

6300

2200

5500

150

3450

20004

2

3

4

5

შენიშვნა

მწვანე დაშტრიხვით აღნიშნულია
შენობის პორექტირებული ნაწილები

პროექტირება

თბილისი ჯაფარიძის ქ. 21 ტ:(995 32) 25 81 02/03

თანამდებობა	სახელი,გვარი	ხელმოწერა
პრ. არქ.	გ.ინასარიძე	
დახაზა	თ.ალავერდაშვილი	
შეამოწმა	დ.აჯალიშვილი	

სტადია	პროექტი	
თარიღი	ფურცლის №	ფურც. რაოდენობა
2010	10	27

მრავალბინიანი საცხოვრებელი სახლი
ჯავჯავაძის №49 ბ


გეგმა +21.88 ნიშნულზე

მ 1:100

VII სართულის გეგმა

2

1

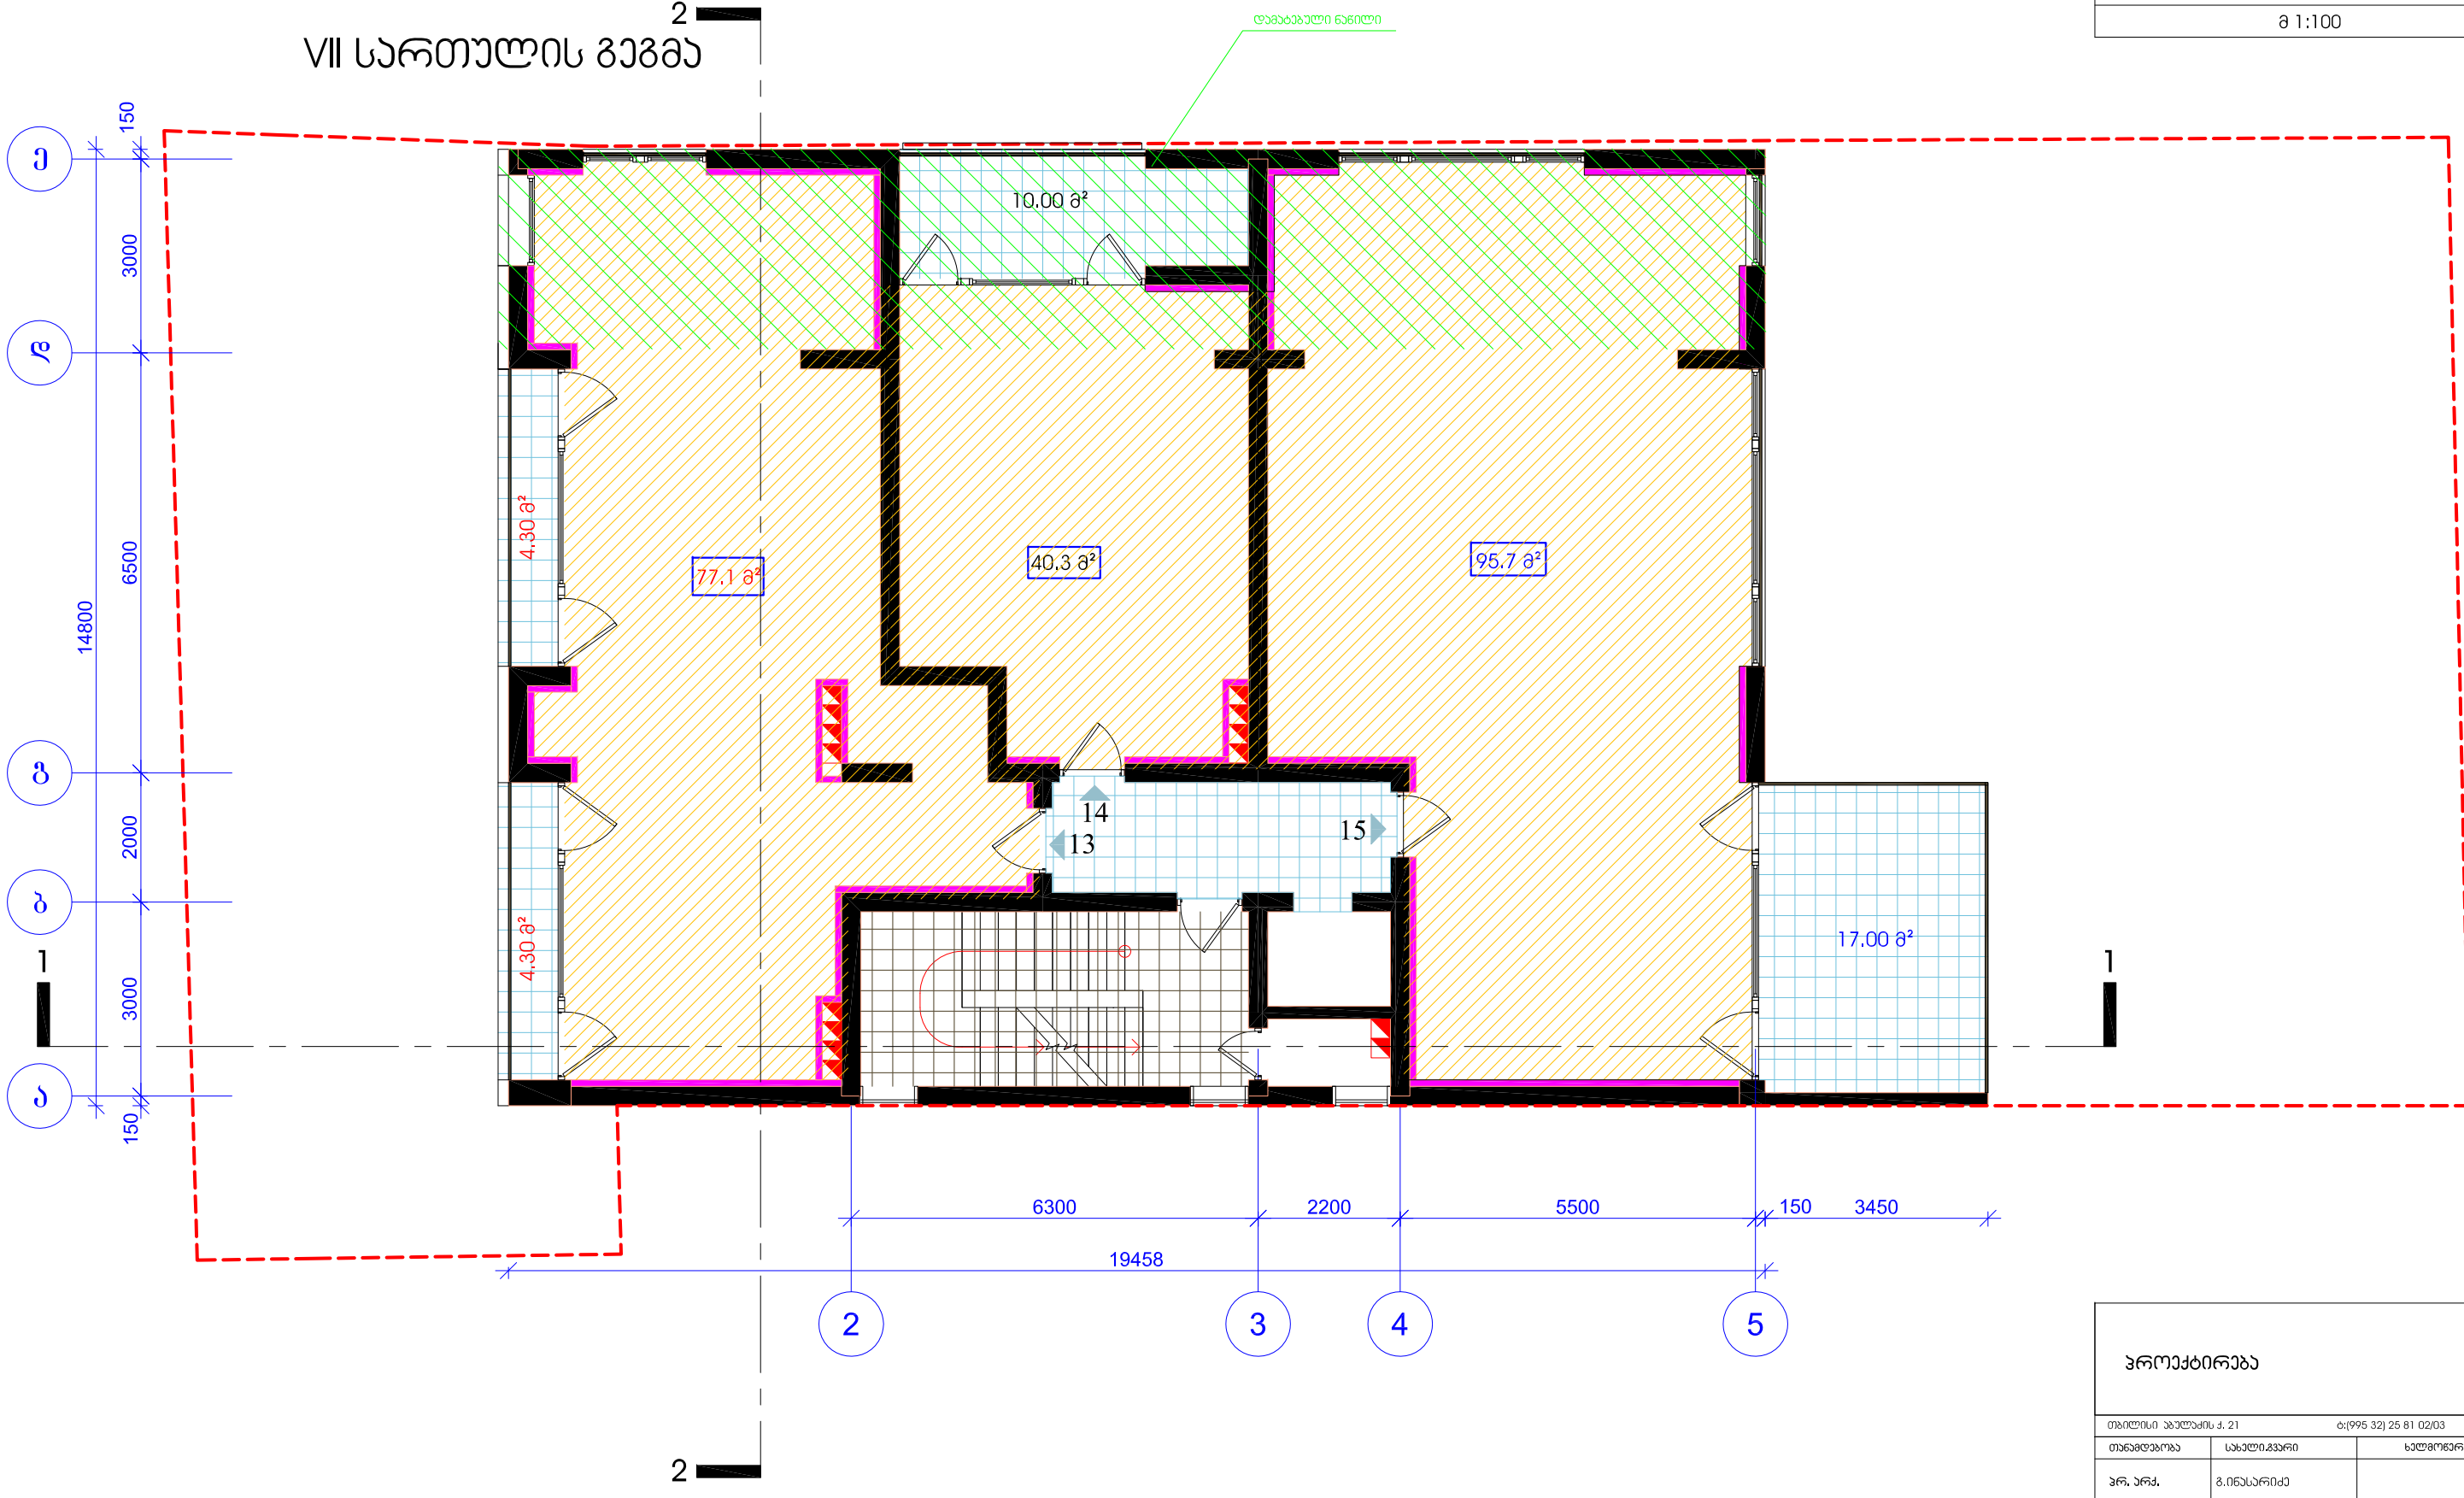

2

შენიშვნა

მწვანე დაშტრიხვით აღნიშნულია
შენობის პორექტირებული ნაწილები

პროექტირება


თბილისი ა.ჯაფარიძის ქ. 21		ტ:(995 32) 25 81 02/03
თანამდებობა	სახელი,გვარი	ხელმოწერა
პრ. არქ.	გ.ინასარიძე	
დახაზა	თ.ალექსერდაშვილი	
შეამოწმა	დ.აჯალიშვილი	
სტადია	პროექტი	
თარიღი	ფურცლის №	ფურც. რაოდენობა
2010	11	27

მრავალბინიანი საცხოვრებელი სახლი ჯავჯავაძის №49 ბ

გეგმა +25.28 ნიშნულზე

მ 1:100

VIII სართულის გეგმა

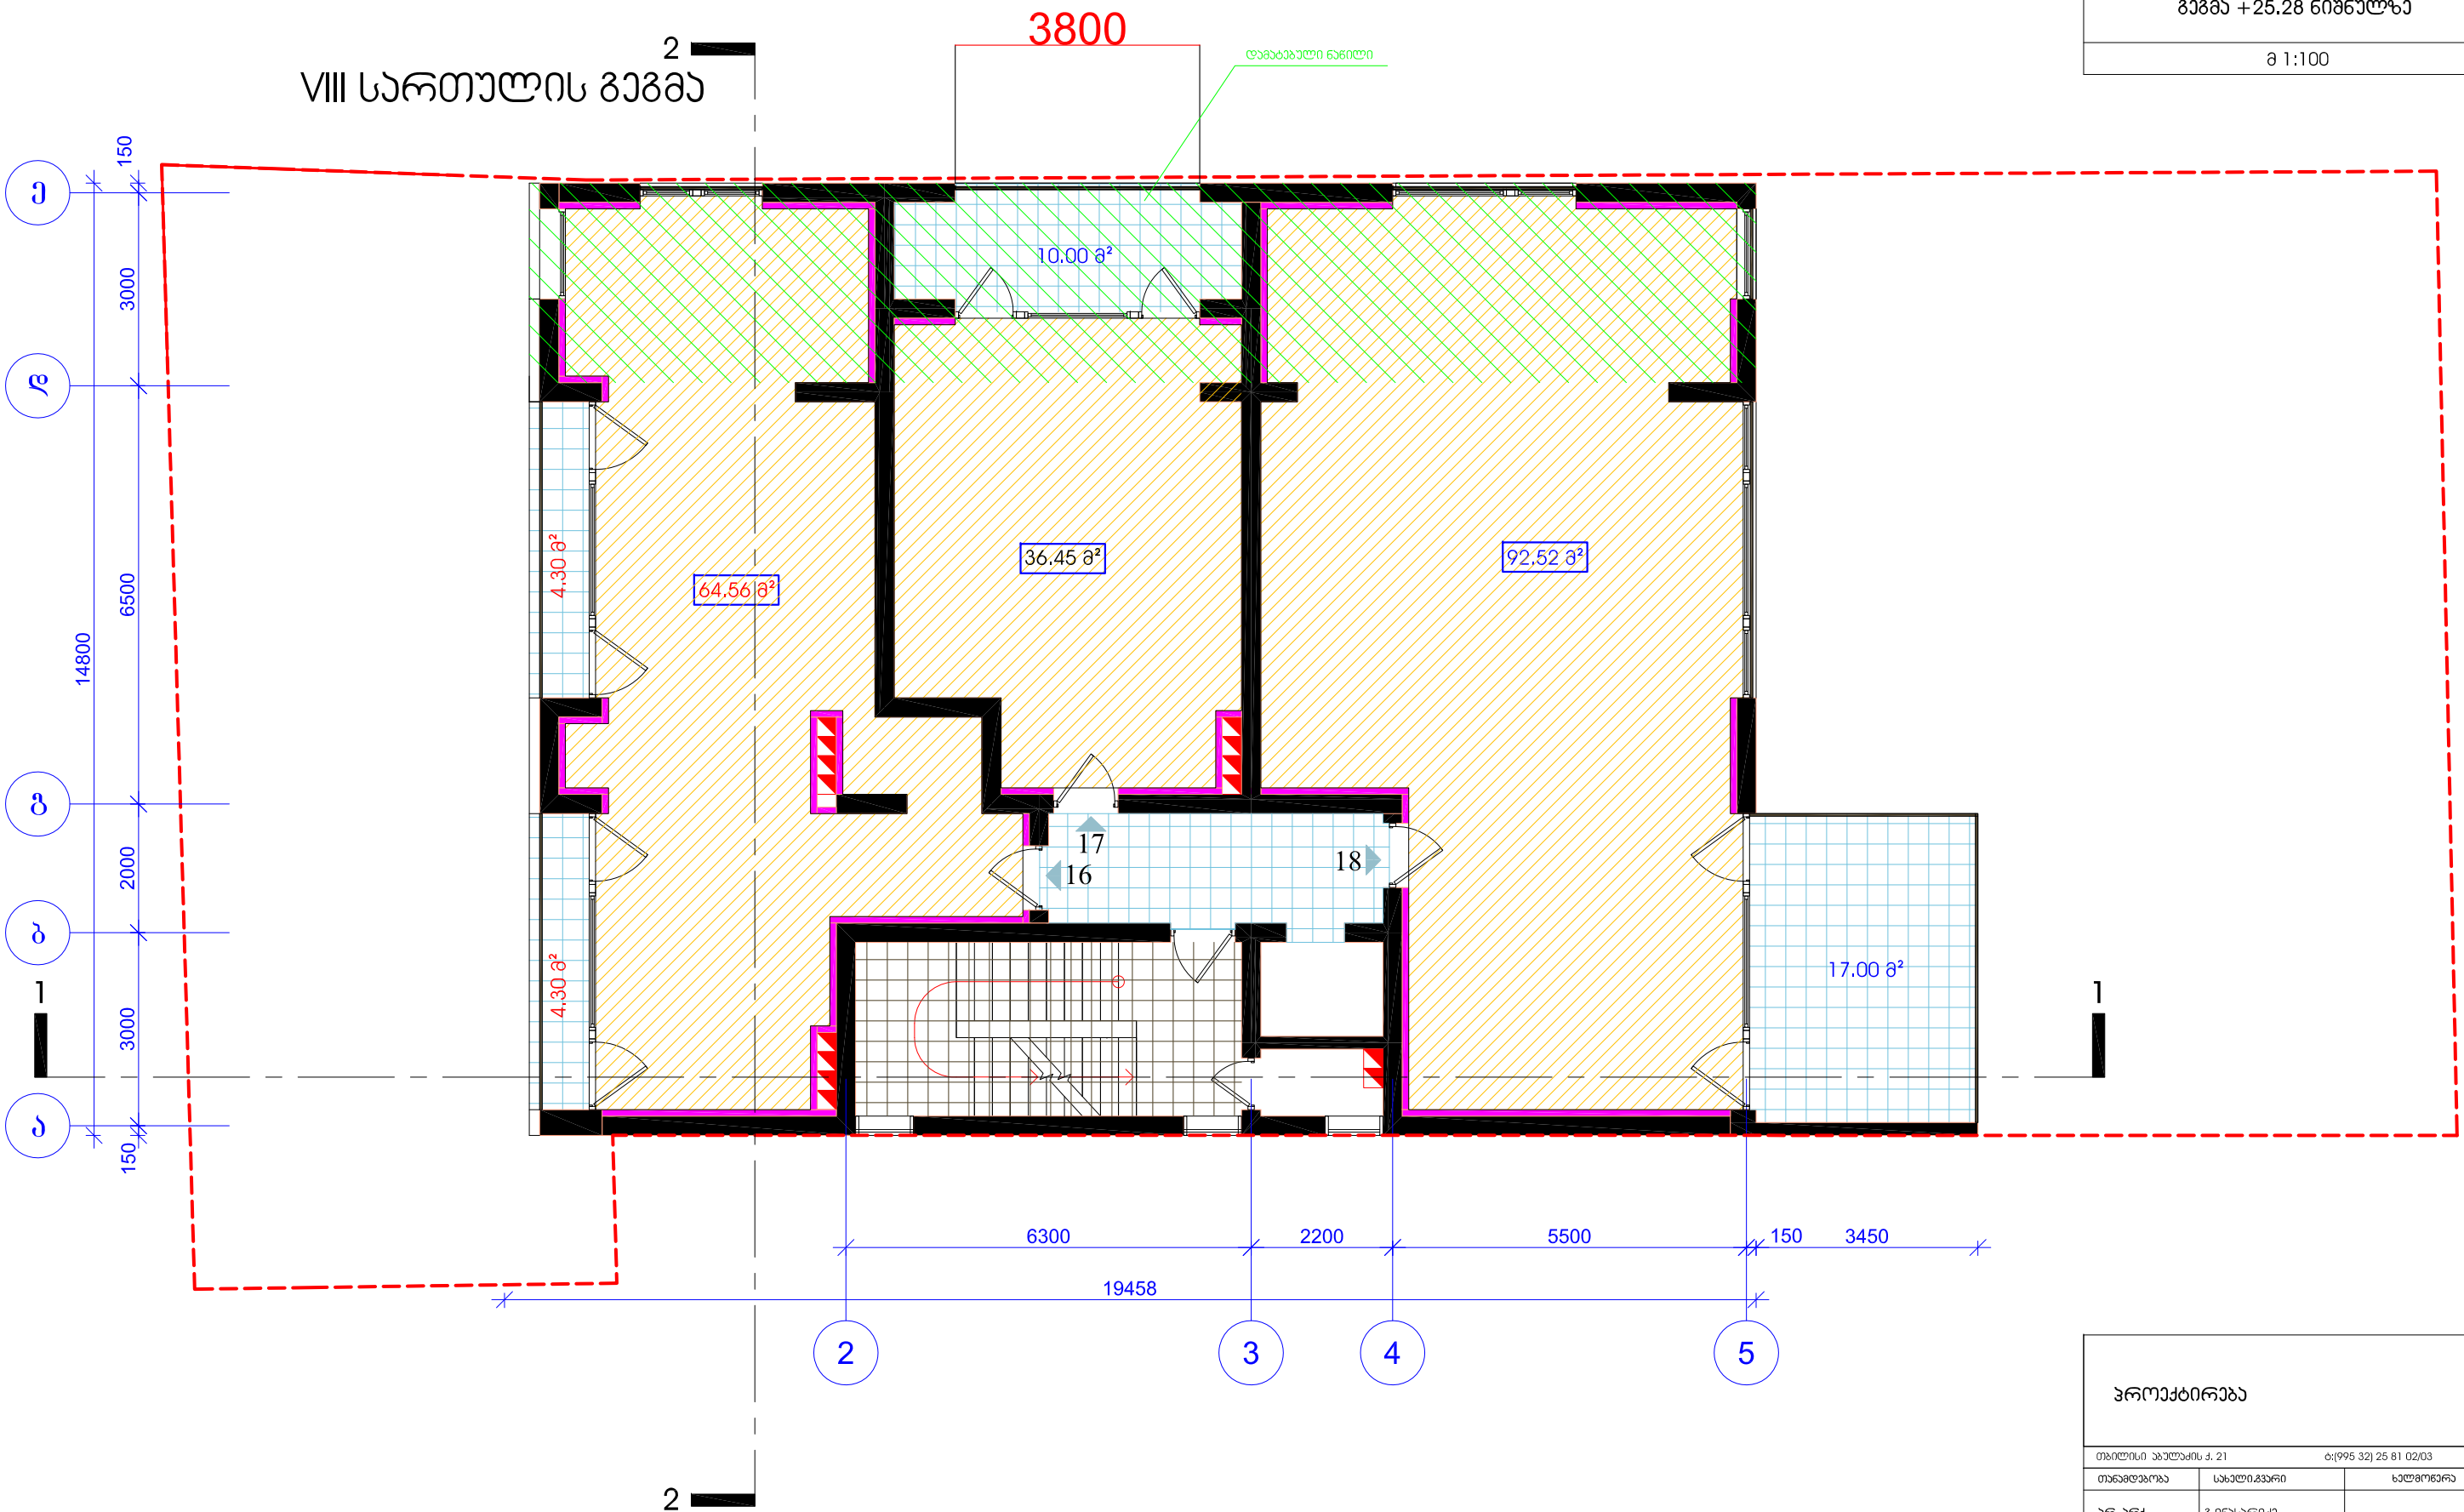

შენიშვნა

მწვანე დაშტრიხვით აღნიშნულია შენობის პორექტირებული ნაწილები

პროექტირება

თბილისი ჯაფარიძის ქ. 21		ტ:(995 32) 25 81 02/03
თანამდებობა	სახელი,გვარი	ხელმოწერა
პრ. არქ.	გ.ინასარიძე	
დახაზა	თ.ალავერდაშვილი	
შეამოწმა	დ.აჭალიშვილი	
სტადია	პროექტი	
თარიღი	ფურცლის №	ფურც. რაოდენობა
2010	12	27

მრავალბინიანი საცხოვრებელი სახლი
ჯავჯავაძის №49 ბ

გეგმა +28.68 ნიშნულზე

მ 1:100

IX სართულის გეგმა

2

დამატებული ნაწილი

9,03 მ²

4,30 მ²

57,57 მ²

130,74 მ²

19

20

4,30 მ²

17,00 მ²

1

1

2

2

150
3000
6500
2000
3000
150
14800

ე
დ
გ
ბ
ა

6300
2200
5500
150
3450
18366

2
3
4
5

შენიშვნა

მწვანე დაშტრიხვით აღნიშნულია
შენობის პროექტირებული ნაწილები

პროექტირება

თბილისი ბაღლაძის ქ. 21 ტ:(995 32) 25 81 02/03


თანამდებობა	სახელი,გვარი	ხელმოწერა
პრ. არქ.	გ.ინასარიძე	
დახაზა	თ.ალუკვერდაშვილი	
შეამოწმა	დ.აჯალიშვილი	
სტადია	პროექტი	
თარიღი	ფურცლის №	ფურც. რაოდენობა
2010	13	27

მრავალბინიანი საცხოვრებელი სახლი
ჯავჯავაძის №49 ბ

გეგმა +32.08 ნიშნულზე

მ 1:100

X სართულის გეგმა

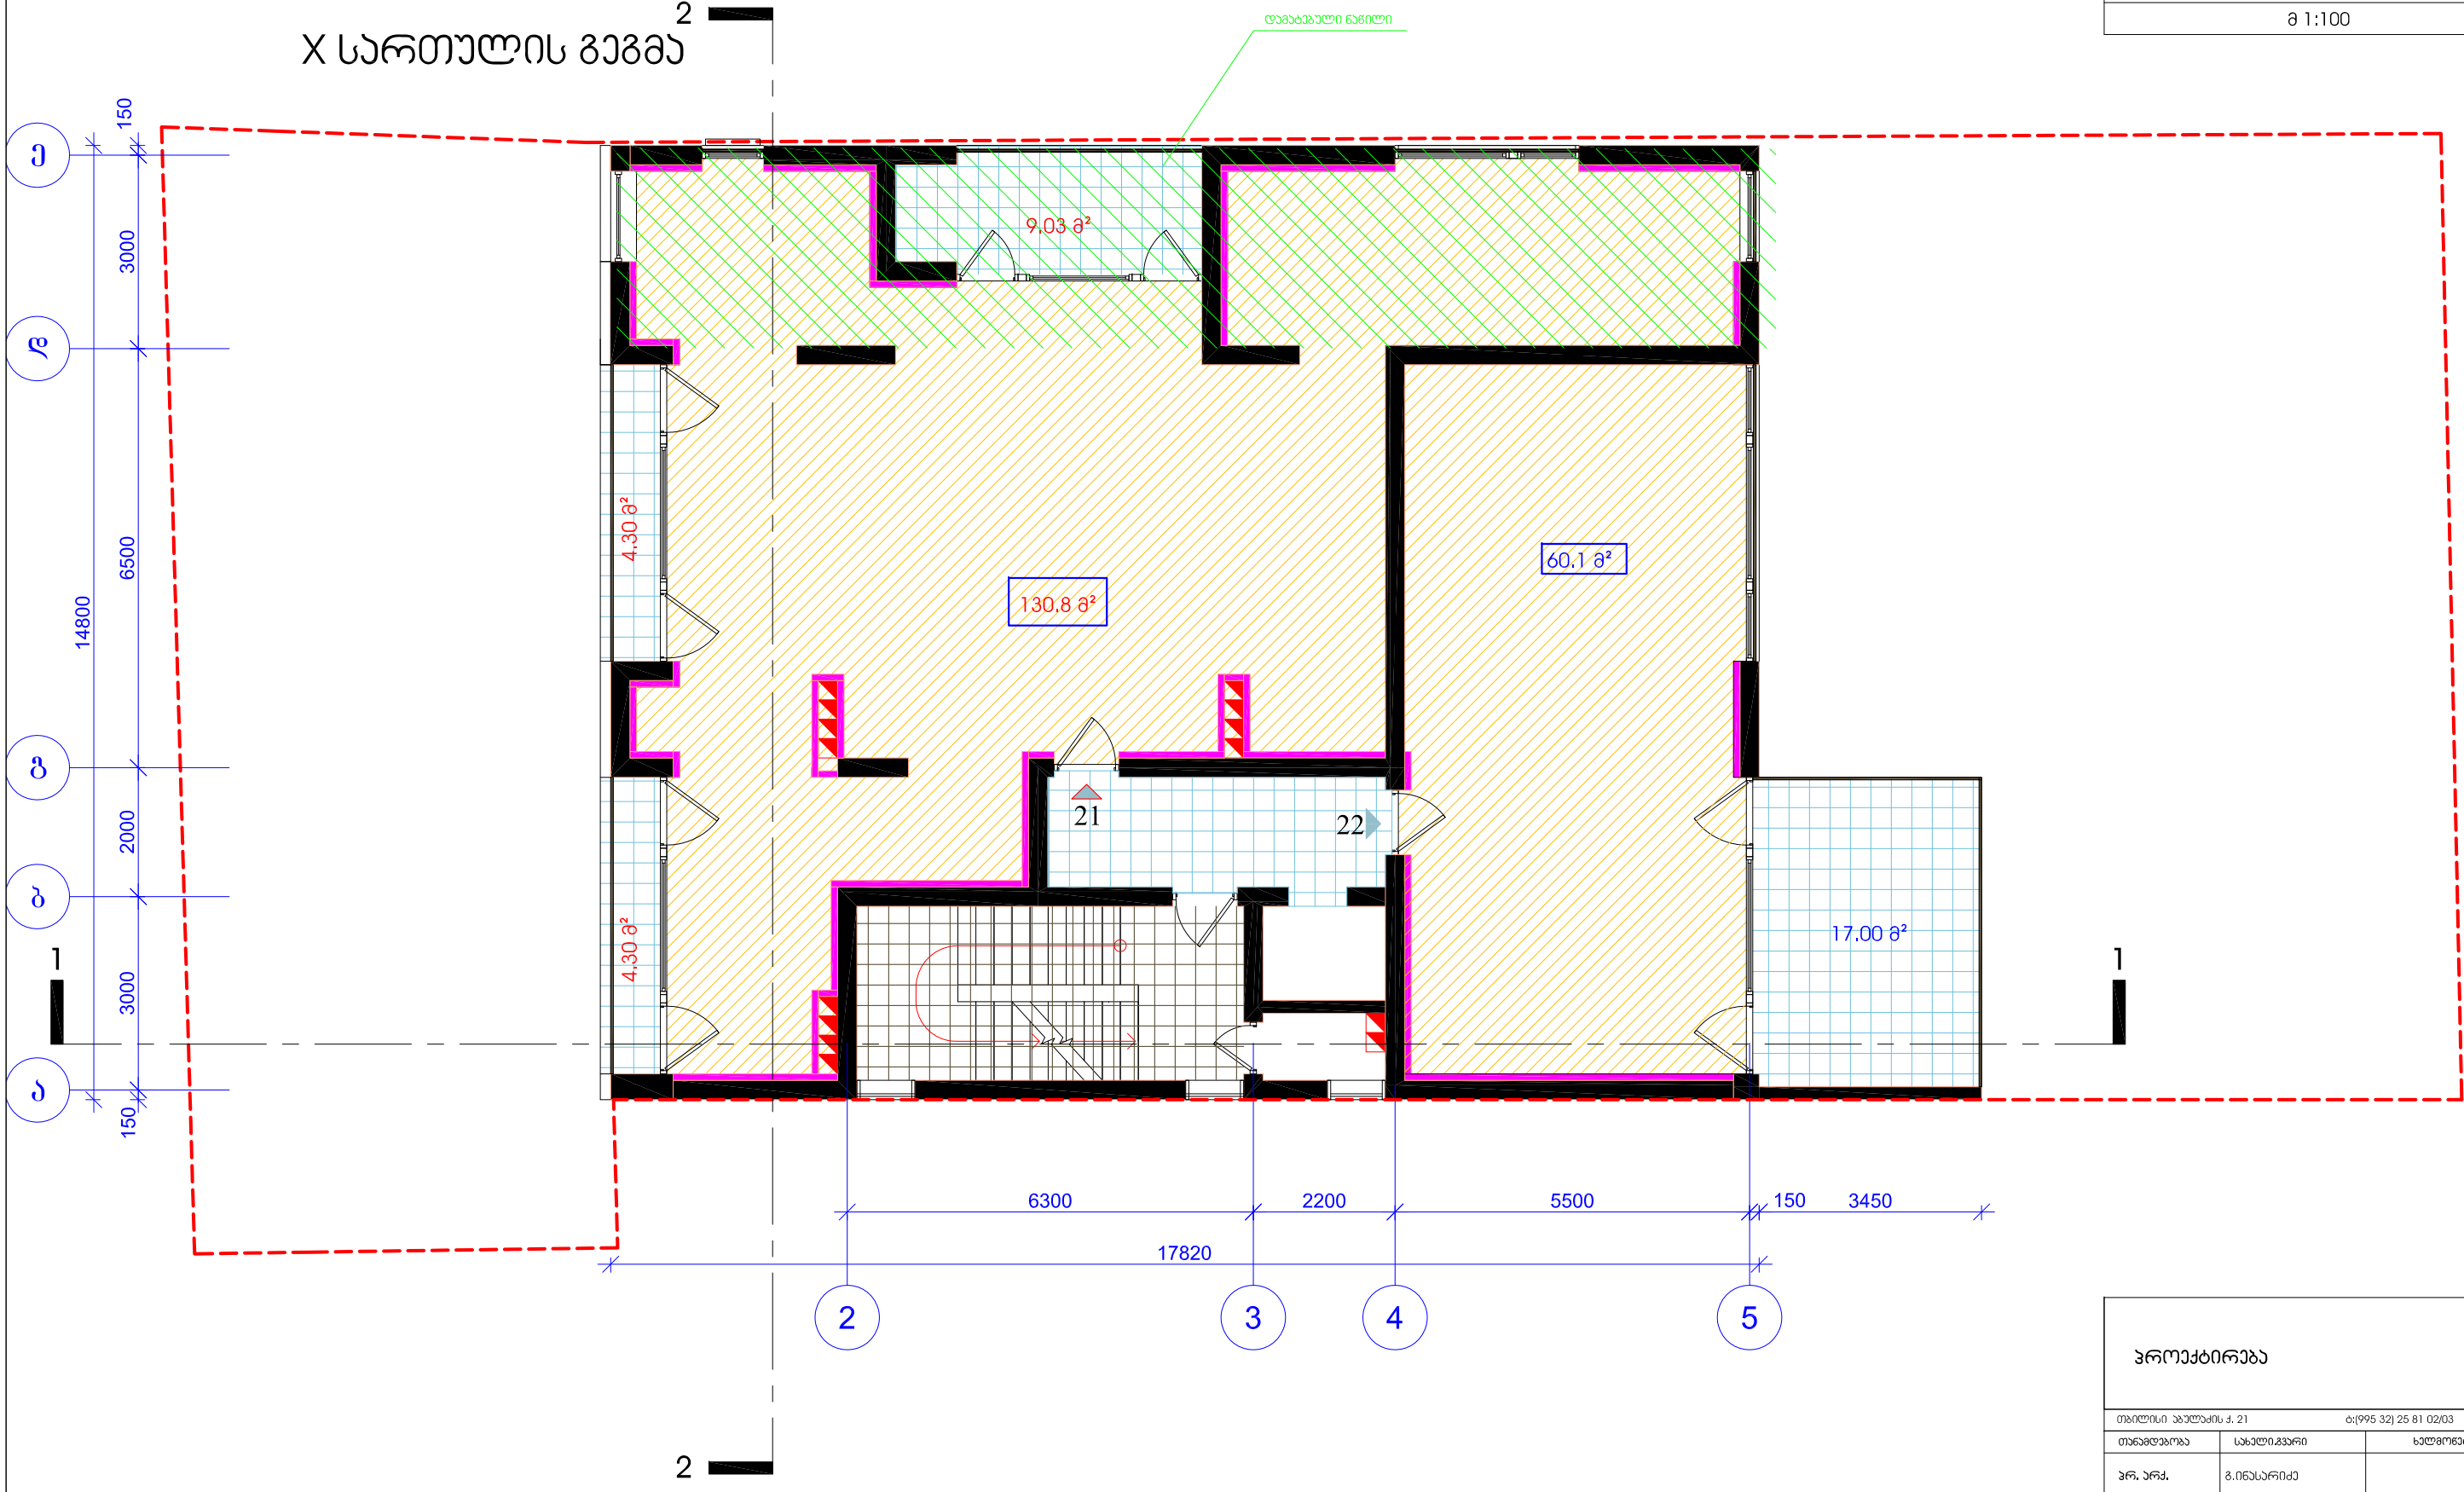

შენიშვნა

მწვანე დაშტრიხვით აღნიშნულია
შენობის პორექტირებული ნაწილები

პროექტირება

თბილისი, ჯავჯავაძის ქ. 21 ტ:(995 32) 25 81 02/03

თანამდებობა	სახელი,გვარი	ხელმოწერა
პრ. არქ.	გ.ინასარიძე	
დახაზა	თ.ალავერდაშვილი	
შეამოწმა	დ.აჯალიშვილი	

სტადია	პროექტი	
თარიღი	ფურცლის №	ფურც. რაოდენობა
2010	14	27

მრავალბინიანი საცხოვრებელი სახლი
ჯავჯავაძის №49 ბ

გეგმა +35.48 ნიშნულზე

მ 1:100

XI სართულის გეგმა

2

1

დამატებული ნაწილი

ე
ბ
ა

150
3000
6500
3000
2000
3000
150
14800

9.21 მ²
4.30 მ²
76.4 მ²
97.6 მ²
14.22 მ²
17.00 მ²
23
24

6300
2200
5500
150
3450
17274

2
3
4
5

შენიშვნა

მწვანე დაშტრიხვით აღნიშნულია
შენობის პორექტირებული ნაწილები

პროექტირება

თბილისი აბულაძის ქ. 21 ტ:(995 32) 25 81 02/03

თანამდებობა	სახელი,გვარი	ხელმოწერა
პრ. არქ.	გ.ინასარიძე	
დახაზა	თ.ალუკვერდაშვილი	
შეამოწმა	დ.აბალიშვილი	
სტადია	პროექტი	
თარიღი	ფურცლის №	ფურც. რაოდენობა
2010	15	27

მრავალბინიანი საცხოვრებელი სახლი
ჯავჯავაძის №49 ბ

გეგმა +38.88 ნიშნულზე

მ 1:100

XII სართულის გეგმა

2

1

დამატებული ნაწილი

7.60 მ²

71.8 მ²

4.30 მ²

100 მ²

11.66 მ²

17.00 მ²

25

26

ე

დ

გ

ბ

ა

150

3000

6500

3000

2000

150

14800

6300

2200

5500

150

3450

16728

2

3

4

5

შენიშვნა

მწვანე დაშტრიხვით აღნიშნულია
შენობის პორექტირებული ნაწილები

პროექტირება


თბილისი ახალციხის ქ. 21		ტ:(995 32) 25 81 02/03
თანამდებობა	სახელი,გვარი	ხელმოწერა
პრ. არქ.	გ.ინასარიძე	
დახაზა	თ.ალავერდაშვილი	
შეამოწმა	დ.აბალიშვილი	
სტადია	პროექტი	
თარიღი	ფურცლის №	ფურც. რაოდენობა
2010	16	27

მრავალბინიანი საცხოვრებელი სახლი
ჯავჯავაძის №49 ბ

გეგმა +42.28 ნიშნულზე

მ 1:100

XIII სართულის გეგმა

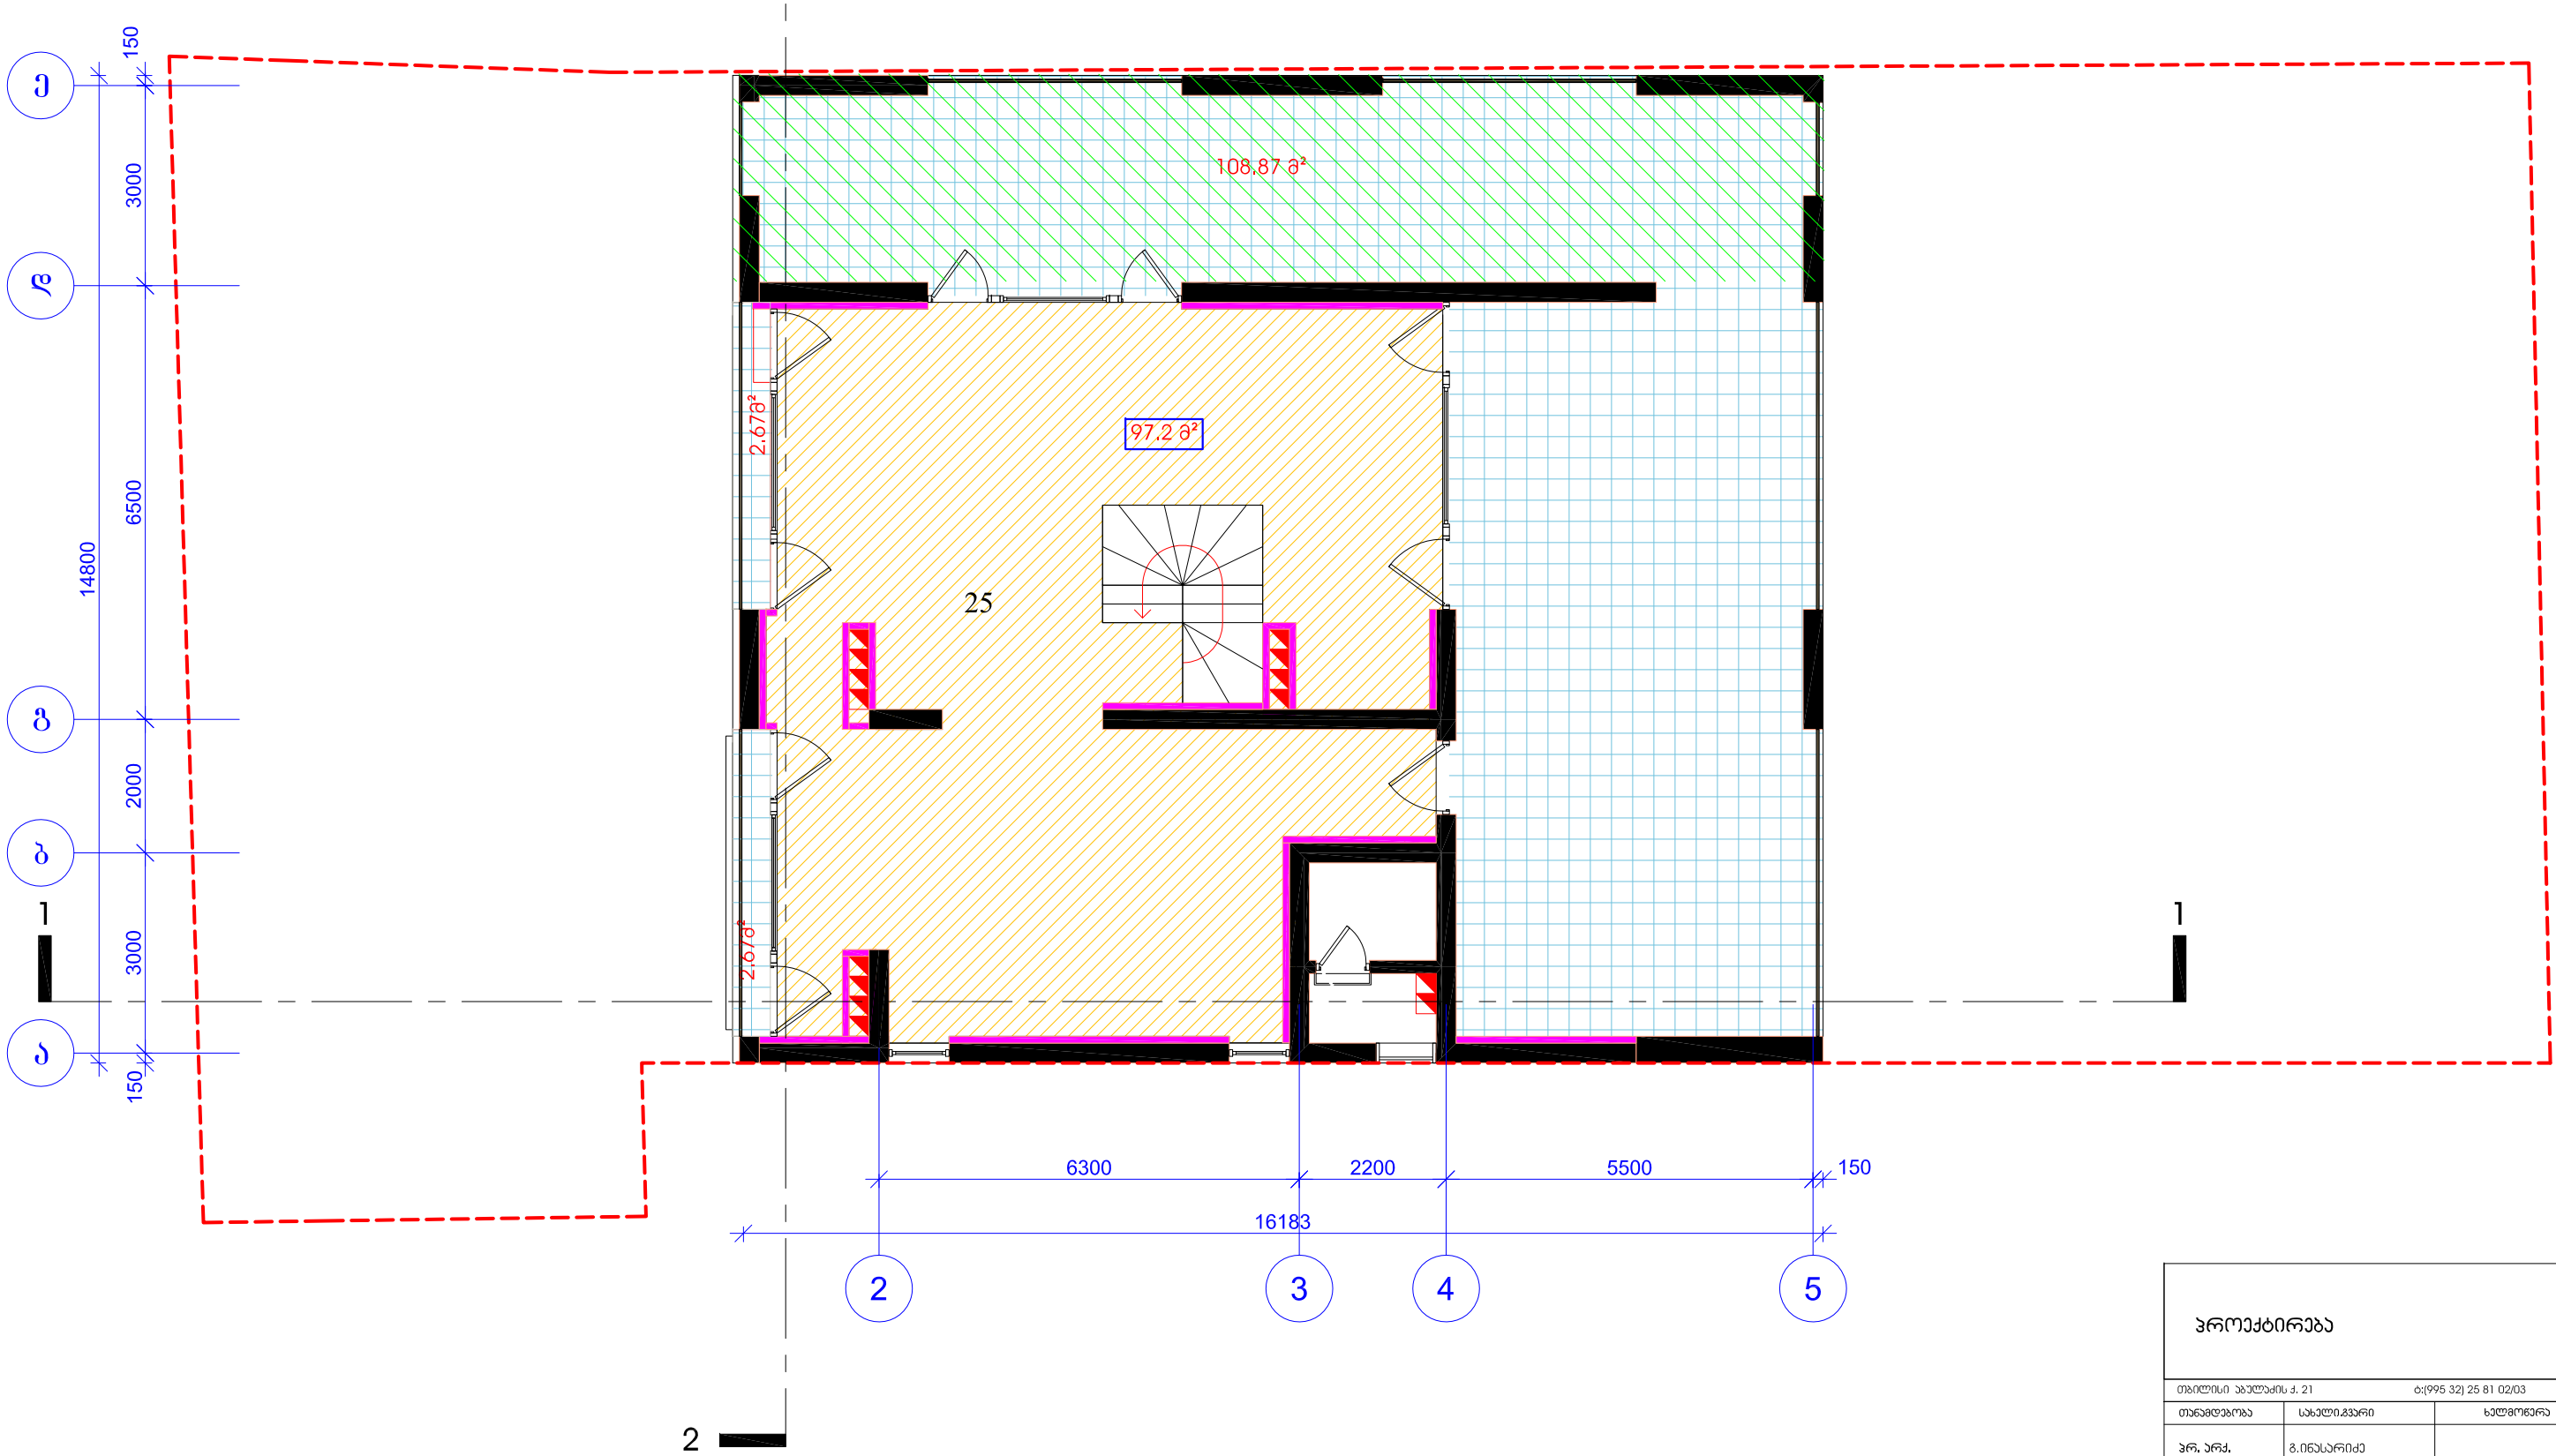

შენიშვნა

მწვანე დაშტრიხვით აღნიშნულია
შენობის პროექტირებული ნაწილები

პროექტირება

თბილისი ჯავახიშვილის ქ. 21 ტ:(995 32) 25 81 02/03

თანამდებობა	სახელი,გვარი	ხელმოწერა
პრ. არქ.	გ.ინასარიძე	
დახაზა	თ.ალავერდაშვილი	
შეამოწმა	დ.ჯავახიშვილი	


სტადია	პროექტი	
თარიღი	ფურცლის №	ფურც. რაოდენობა
2010	17	27

მრავალბინიანი საცხოვრებელი სახლი
ჯავჯავაძის №49 ბ

სახურავის გეგმა

მ 1:100

სახურავის გეგმა

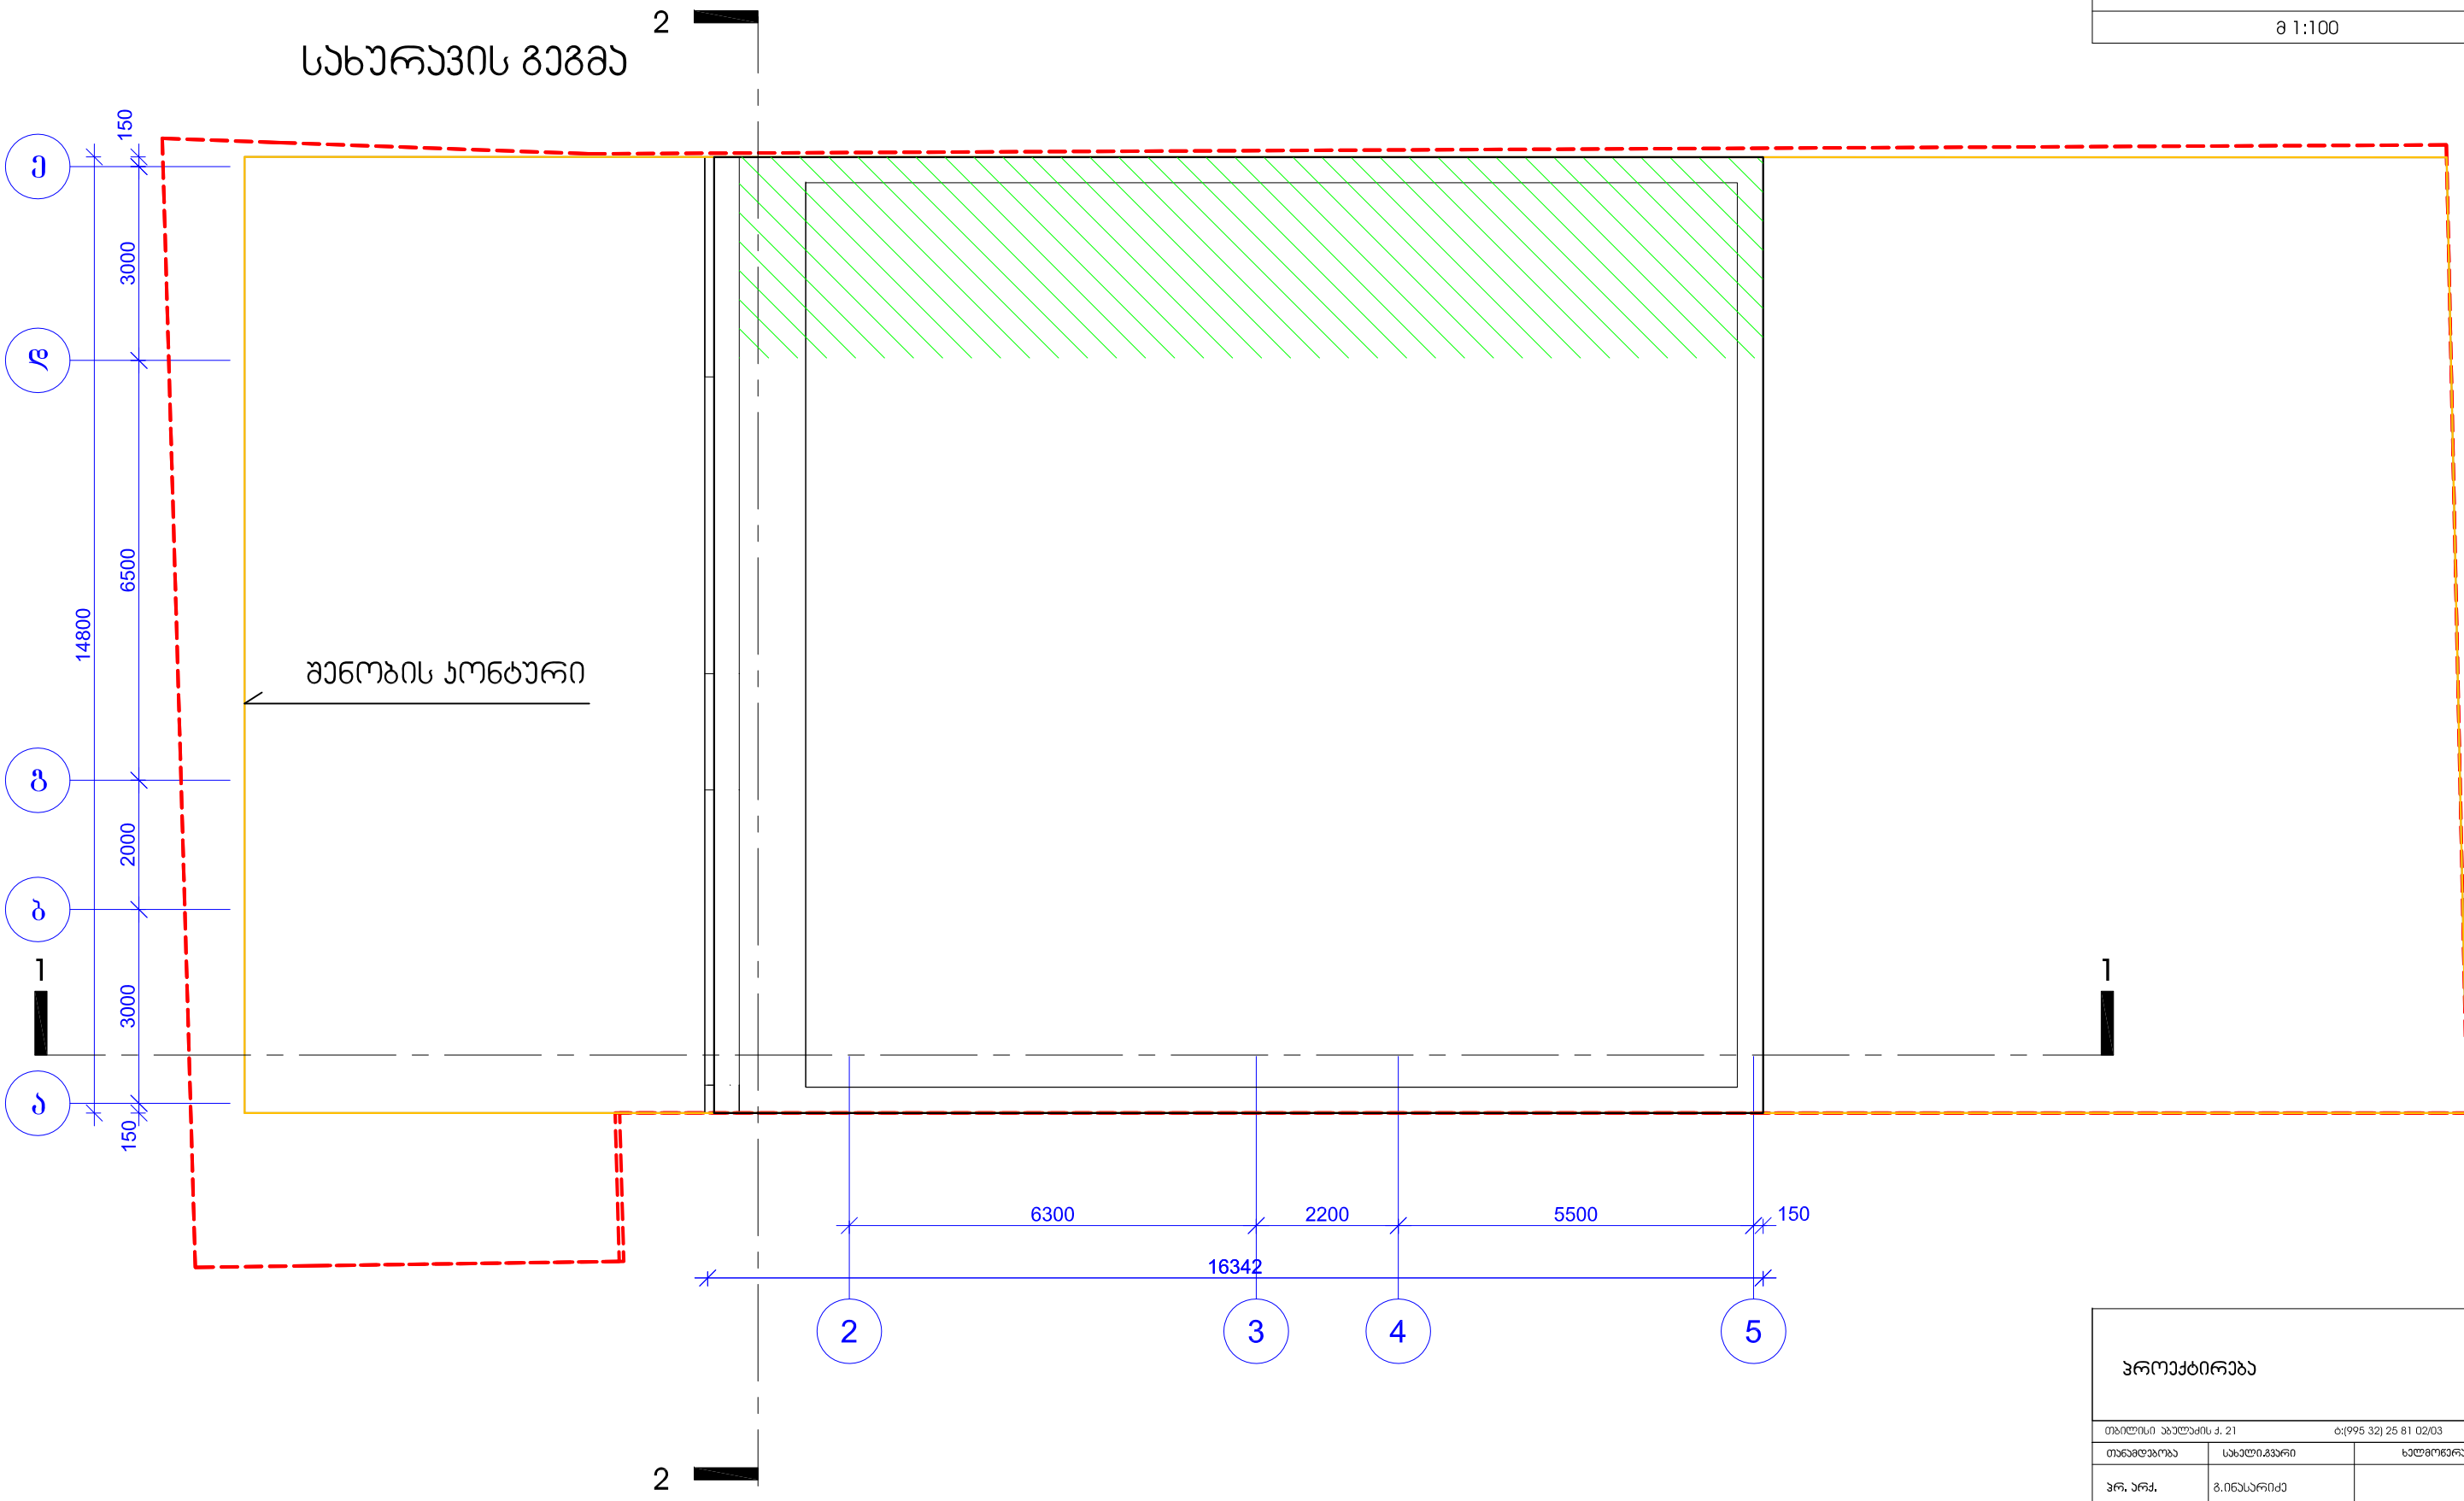

შენიშვნა

მწვანე დაშტრიხვით აღნიშნულია
შენობის პროექტირებული ნაწილები

პროექტირება

თბილისი ახალაძის ქ. 21		ტ:(995 32) 25 81 02/03
თანამდებობა	სახელი,გვარი	ხელმოწერა
პრ. არქ.	გ.ინასარიძე	
შეხანა	თ.ალავერდაშვილი	
შეამოწმა	დ.აბალიშვილი	
სტადია	პროექტი	
თარიღი	ფურცლის №	ფურც. რაოდენობა
2010	17	27