
avtofarexis sarTuli gegma -2.70

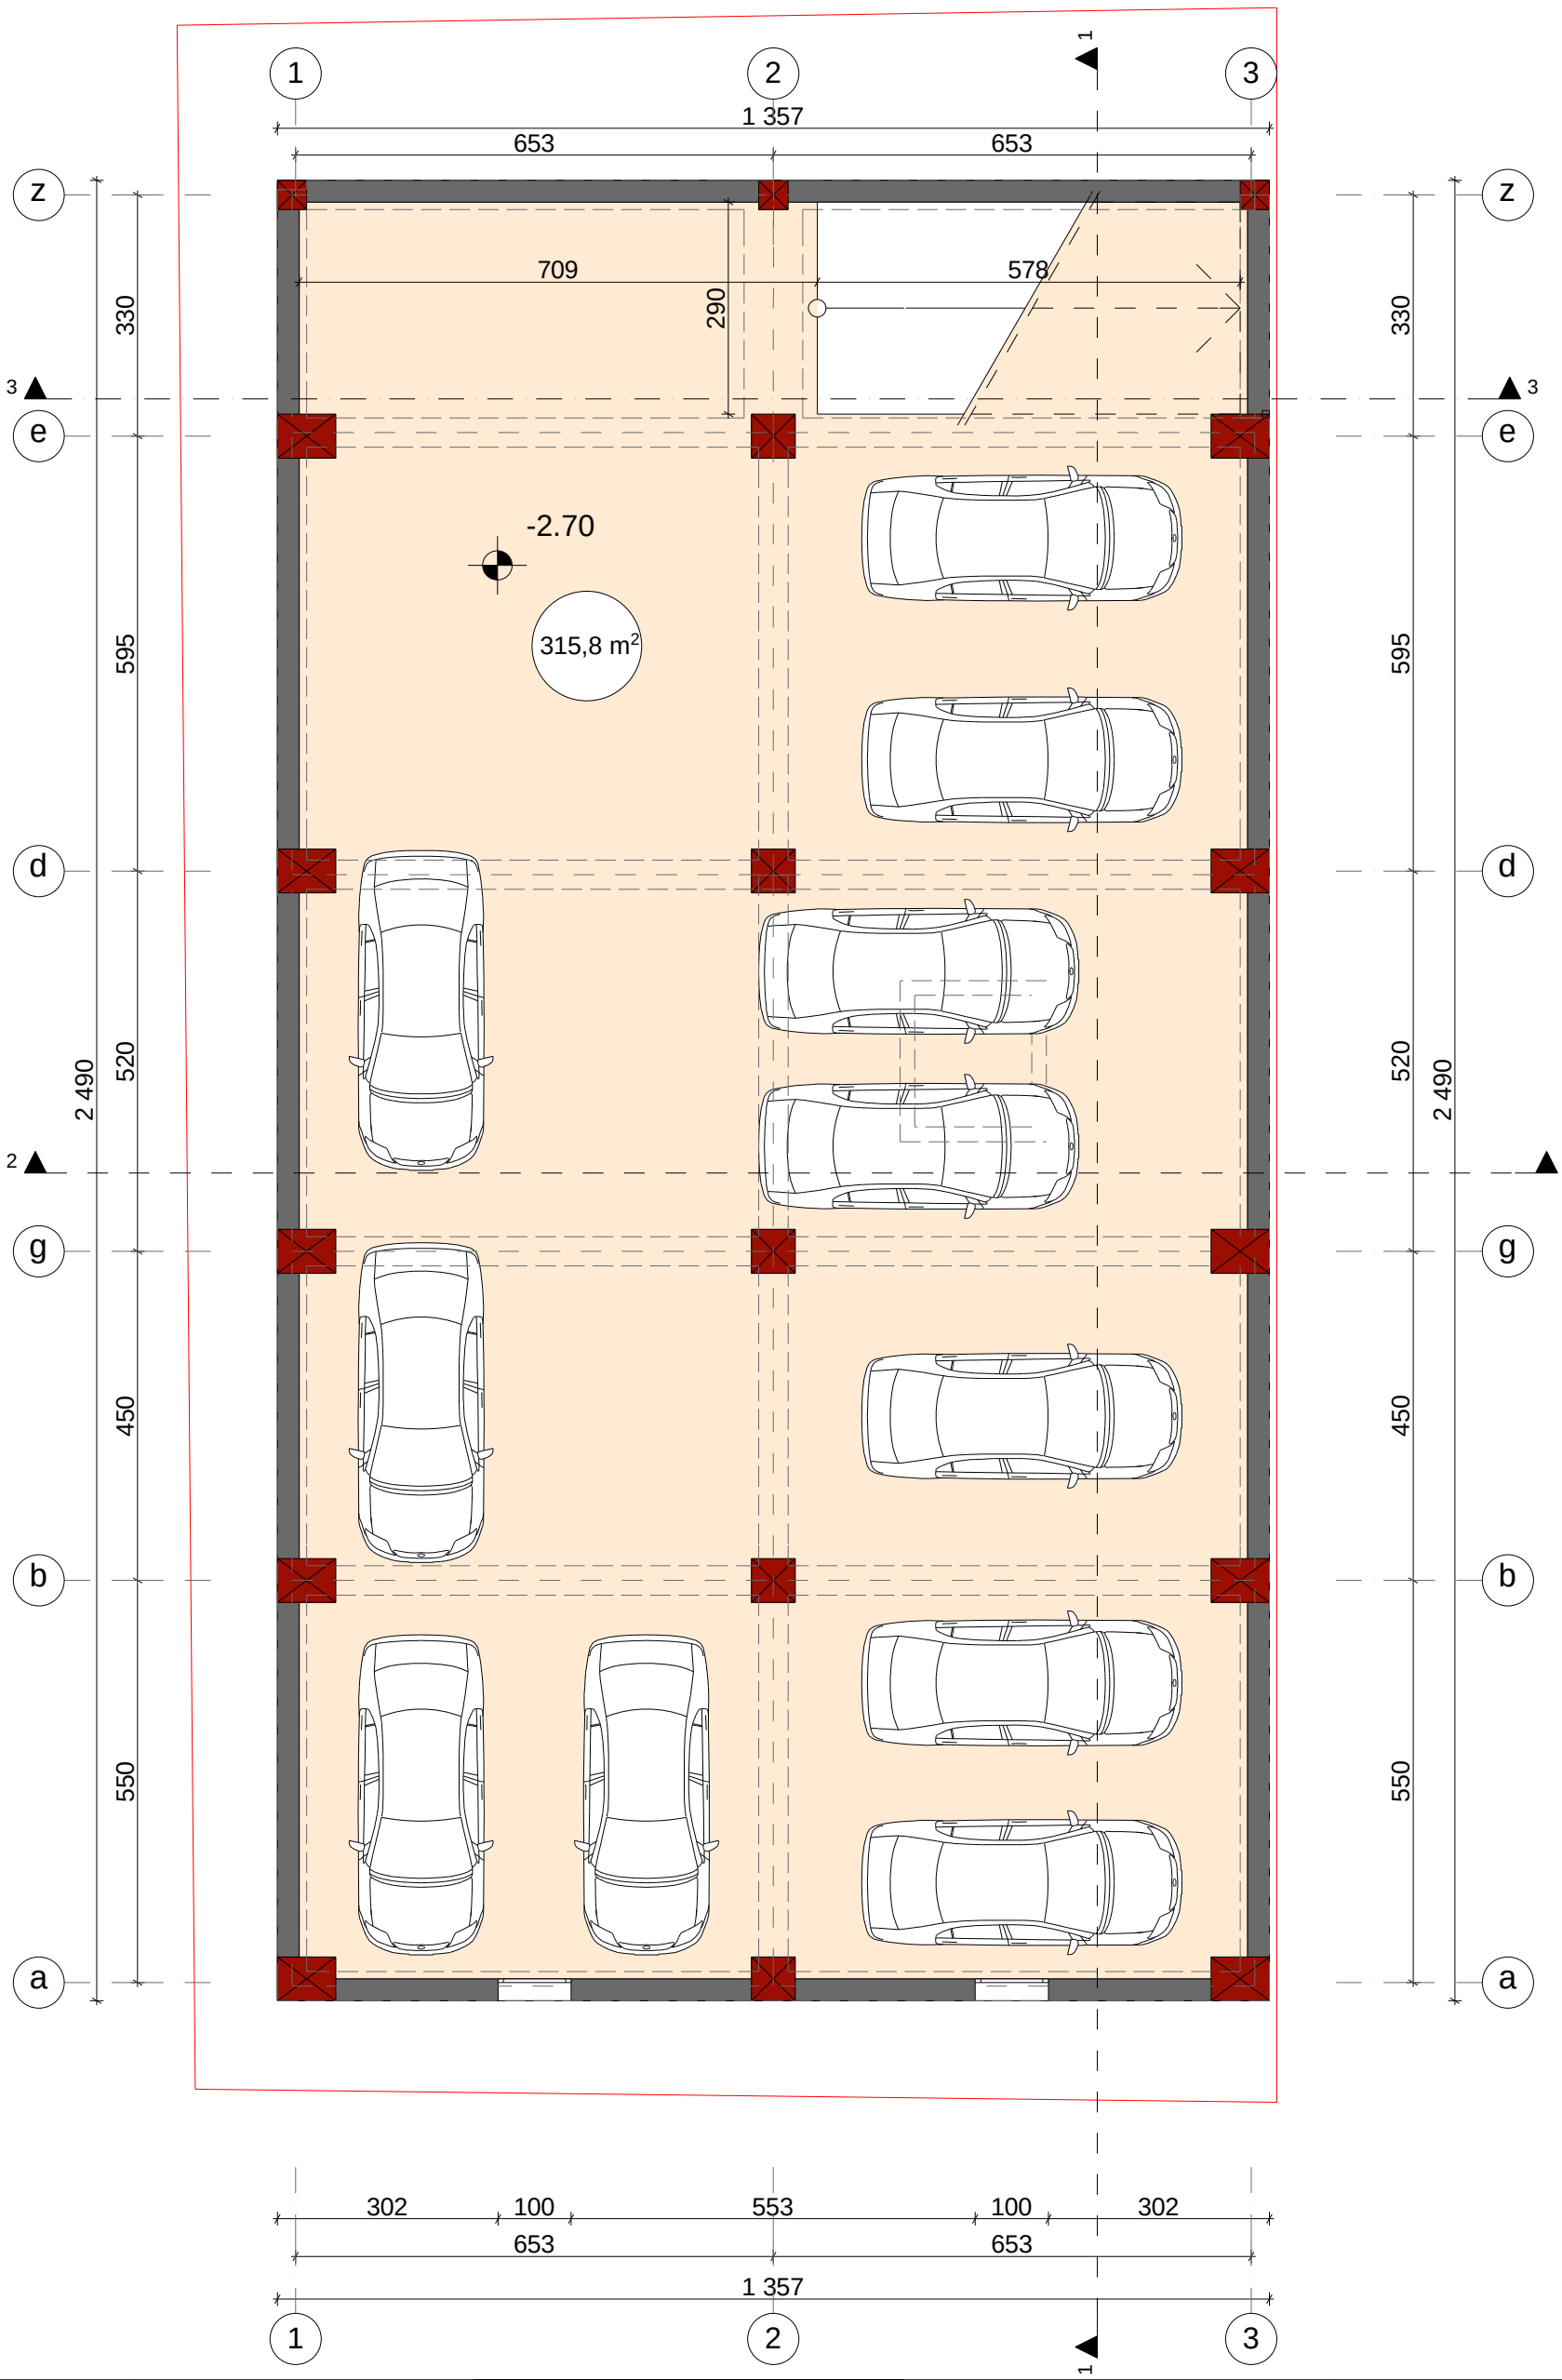

formati A-3	Tbilisi 2014 w.	teqnikur-ekonomikuri maCvenebლebi	
	dakveTa #		
pirobiTi niSnebi		farTobi	saerTo
nakveTis sazRvari	saradfi	Sida konturze	farTi
koreqtirebuli kvanZi	atofarexis farTi	315.8 kv.m	
+30,00 arqiteqturuli niSnuli			
b #1 / 23.7 m2 eqsplikaciis numeracia	saerTo farTi sarTulze		315.8 kv.m

SeniSvnebi

1. naxazis yvela cvlileba mSeneblobisas SeTanxmebuli unda iyos proeqtis avtorTan.

damkveTi

misamarTi q. Tbilisi dasaxleba gldani, II mikro raioni, f.mosuliSvilis quCa

proeqtis saxelwodeba

mravalbinaiani sacxovrebeli saxli

Tanamdeboba	gvari	xelmowera
direqtori	k.Tevdoraze	
arqiteqtori	b. maRalaSvili	
Seasrula	g.revaziSvili	

New Line studio ARCHITECTS

q. Tbilisi mayaSvilis #6


tel: 2 983398

el.fosta:contact@nlstudio.com.ge

www.nlstudio.com.ge

masStabi	1:100	naxazi
TariRi		

stadia	furceli	furclebi
m.p.	a-27	a-04

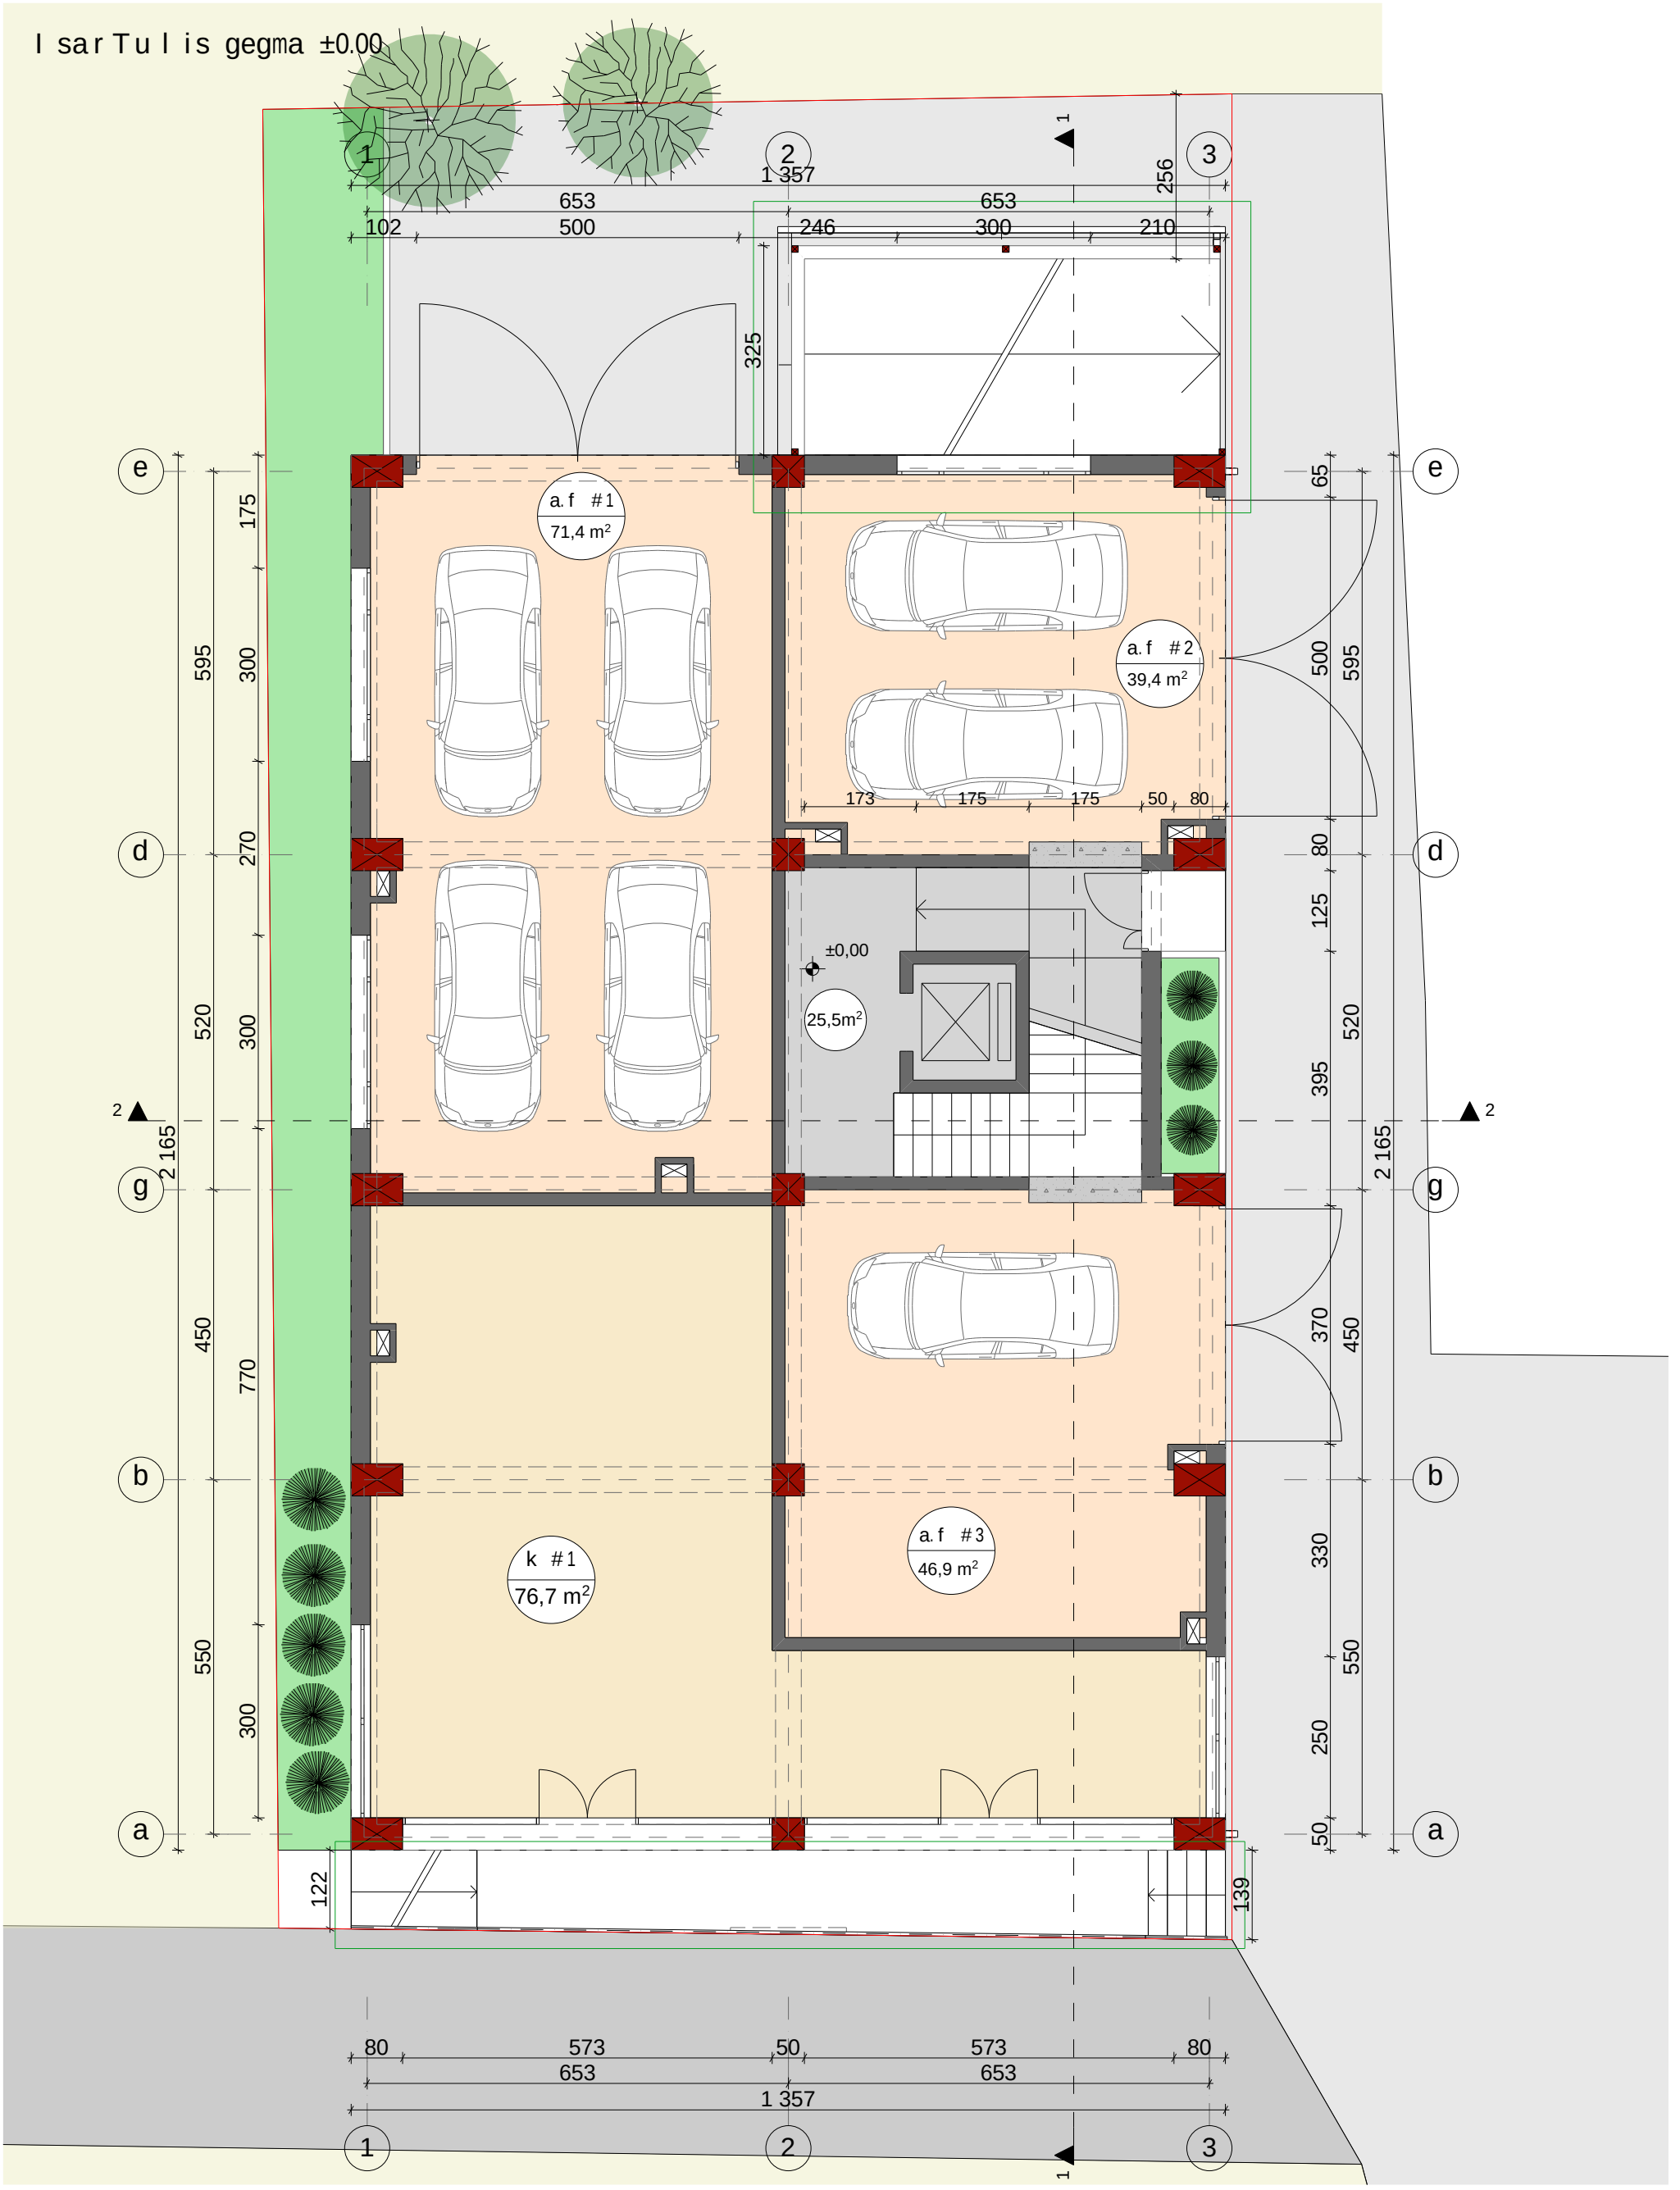

formati A-3	Tbilisi 2014 w.		
	dakveTa #		
pirobiTi niSnebi			
nakveTis sazRvari			
koreqtirebuli kvanZi			
+30,00 arqiteqturuli niSnuli			
b #1 / 23.7 m² eqsplikaciis numeracia saerTo farTobi			

teqnikur-ekonomikuri maCvenebl ebi

	farTobi	sazafxulo	saerTo
k/a.f	Sida konturze	farTi	farTi
k #1	76.7 kv.m		76.7 kv.m
a.f #1	71.4 kv.m		71.0 kv.m
a.f #2	39.4 kv.m		39.4 kv.m
a.f #3	46.9 kv.m		46.8 kv.m
jami	234.4 kv.m		234.4 kv.m
sadarbazos farTobi			25.5 kv.m
saerTo farTi sarTulze			259.9 kv.m

SeniSvnebi

1. naxazis yvela cvlileba mSenebl obisas SeTanxmebuli unda iyos proeqtis avtorTan.

damkveTi

misamarTi q. Tbilisi dasaxleba gldani, II mikro raioni, f.mosuliSvilis quCa

proeqtis saxelwodeba

mravalbinaiani sacxovrebeli saxli

Tanamdeboba	gvari	xelmowera
direqtori	k.Tevdoraze	
arqiteqtori	b. maRalaSvili	
Seasrula	g.revaziSvili	

New Line studio ARCHITECTS

q. Tbilisi mayaSvilis #6

tel: 2 983398

el.fosta:contact@nlstudio.com.ge

www.nlstudio.com.ge

masStabi	1:100	naxazi
TariRi		

stadia	furceli	furclebi
m.p.	a-27	a-05

II sarTuli s gegma +3.60



formati A-3	Tbilisi 2014 w.		
	dakveTa #		
pirobiTi niSnebi			
nakveTis sazRvari			
koreqtirebuli kvanZi			
+30,00 arqiteqturuli niSnuli			
b #1 23.7 m² eqsplikaciis numeracia saerTo farTobi			

teqnikur-ekonomikuri maCveneblebi			
	farTobi	sazafxulo	saerTo
binis #	Sida konturze	farTi	farTi
b #1	45.0 kv.m	9.0 kv.m	54.0 kv.m
b #1ª	60.0 kv.m	9.0 kv.m	69.0 kv.m
b #2	64.0 kv.m	9.0 kv.m	73.0 kv.m
b #3	64.0 kv.m	9.0 kv.m	73.0 kv.m
jami	233.0 kv.m	36.0 kv.m	269.0 kv.m
sadarbazos farTobi			28.3 kv.m
saerTo farTi sarTulze			297.3 kv.m

SeniSvnebi

1. naxazis yvela cvlileba mSeneblobisas SeTanxmebuli unda iyos proeqtis avtorTan.

damkveTi

misamarTi q. Tbilisi dasaxleba gldani, II mikro raioni, f.mosuliSvilisquCa

proeqtis saxelwodeba

mravalbinaiani sacxovrebeli saxli

Tanamdeboba	gvari	xelmowera
direqtori	k.Tevdoraze	
arqiteqtori	b. maRalaSvili	
Seasrula	g.revaziSvili	

New Line studio ARCHITECTS

q. Tbilisi mayaSvilis #6

tel: 2 983398

el.fosta:contact@nlstudio.com.ge

www.nlstudio.com.ge

masStabi	1:100	naxazi
TariRi		

stadia	furceli	furclebi
m.p.	a-27	a-06

III sarTuli is gegma +6.90



formati A-3	Tbilisi 2014 w.		
	dakveTa #		

pirobiTi niSnebi

- nakveTis sazRvari
- koreqtirebuli kvanZi
- +30,00 arqiteqturuli niSnuli
- b #1 / 23.7 m² — eqsplikaciis numeracia saerTo farTobi

teqnikur-ekonomikuri maCvenebლebi

binis #	farTobi: Sida konturze	sazafxulo: farTi	saerTo: farTi
b #4	45.0 kv.m	9.0 kv.m	54.0 kv.m
b #4ª	60.0 kv.m	9.0 kv.m	69.0 kv.m
b #5	64.0 kv.m	9.0 kv.m	73.0 kv.m
b #6	64.0 kv.m	9.0 kv.m	73.0 kv.m
jami	233.0 kv.m	36.0 kv.m	269.0 kv.m
sadarbazos farTobi			28.3 kv.m
saerTo farTi sarTulze			297.3 kv.m

SeniSvnebi

1. naxazis yvela cvlileba mSeneblobisas SeTanxmebuli unda iyos proeqtis avtorTan.

damkveTi

misamarTi: q. Tbilisi dasaxleba gldani, II mikro raioni, f.mosuliSvilis quCa

proeqtis saxelwodeba: mravalbinaiani sacxovrebeli saxli

Tanamdeboba	gvari	xelmowera
direqtori	k.Tevdoraze	
arqiteqtori	b. maRalaSvili	
Seasrula	g.revaziSvili	

New Line studio ARCHITECTS
q. Tbilisi mayaSvilis #6
tel: 2 983398
el.fosta:contact@nlstudio.com.ge
www.nlstudio.com.ge

masStabi	1:100	naxazi
TariRi		

stadia	furceli	furclebi
m.p.	a-27	a-07

IV sarTuli is gegma +10.20



formati A-3	Tbilisi 2014 w.	teqnikur-ekonomikuri maCvenebl ebi	
	dakveTa #		
pirobiTi niSnebi			

nakveTis sazRvari

koreqtirebuli kvanZi

+30,00 arqiteqturuli niSnuli

b #1 / 23.7 m² eqsplikaciis numeracia saerTo farTobi

	farTobi	sazafxulo	saerTo
binis #	Sida konturze	farTi	farTi
b #7	105.0 kv.m	18.0 kv.m	123.0 kv.m
b #8	64.0 kv.m	9.0 kv.m	73.0 kv.m
b #9	64.0 kv.m	9.0 kv.m	73.0 kv.m
jami	233.0 kv.m	36.0 kv.m	269.0 kv.m
sadarbazos farTobi			28.3 kv.m
saerTo farTi sarTulze			297.3 kv.m

SeniSvnebi

1. naxazis yvela cvlileba mSeneblobisas SeTanxmebuli unda iyos proeqtis avtorTan.

damkveTi

misamarTi q. Tbilisi dasaxleba gldani, II mikro raioni, f.mosuliSvilis quCa

proeqtis saxelwodeba

mravalbinaiani sacxovrebeli saxli

Tanamdeboba	gvari	xelmowera
direqtori	k.Tevdoraze	
arqiteqtori	b. maRalaSvili	
Seasrula	g.revaziSvili	

New Line studio ARCHITECTS

q. Tbilisi mayaSvilis #6

tel: 2 983398

el.fosta:contact@nlstudio.com.ge

www.nlstudio.com.ge

masStabi	1:100	naxazi
TariRi		

stadia	furceli	furclebi
m.p.	a-27	a-08

V sar T u l i s gegma +13.50



formati A-3	Tbilisi 2014 w.		
	dakveTa #		
pirobiTi niSnebi			

nakveTis sazRvari

koreqtirebuli kvanZi

+30,00 arqiteqturuli niSnuli

b #1 / 23.7 m² eqsplikaciis numeracia saerTo farTobi

teqnikur-ekonomikuri maCveneblebi

	farTobi	sazafxulo	saerTo
binis #	Sida konturze	farTi	farTi
b #10	105.0 kv.m	18.0 kv.m	123.0 kv.m
b #11	64.0 kv.m	9.0 kv.m	73.0 kv.m
b #12	64.0 kv.m	9.0 kv.m	73.0 kv.m
jami	233.0 kv.m	36.0 kv.m	269.0 kv.m
sadarbazos farTobi			28.3 kv.m
saerTo farTi sarTulze			297.3 kv.m

SeniSvnebi

1. naxazis yvela cvlileba mSeneblobisas SeTanxmebuli unda iyos proeqtis avtorTan.

damkveTi

misamarTi q. Tbilisi dasaxleba gldani, II mikro raioni, f.mosuliSvilis quCa

proeqtis saxelwodeba

mravalbinaiani sacxovrebeli saxli

Tanamdeboba	gvari	xelmowera
direqtori	k.Tevdoraze	
arqiteqtori	b. maRalaSvili	
Seasrula	g.revaziSvili	

q. Tbilisi mayaSvilis #6
tel: 2 983398
el.fosta:contact@nlstudio.com.ge
www.nlstudio.com.ge

masStabi	1:100	naxazi
TariRi		

stadia	furceli	furclebi
m.p.	a-27	a-09

VI sarTuli is gegma +16.80



formati A-3	Tbilisi 2014 w.	teqnikur-ekonomikuri maCvenebl ebi	
	dakveTa #		
pirobiTi niSnebi			

nakveTis sazRvari

koreqtirebuli kvanZi

+30,00 arqiteqturuli niSnuli

b #1 / 23.7 m² eqspl ikaciis numeracia saerTo farTobi

	farTobi	sazafxulo	saerTo
binis #	Sida konturze	farTi	farTi
b #13	105.0 kv.m	18.0 kv.m	123.0 kv.m
b #14	64.0 kv.m	9.0 kv.m	73.0 kv.m
b #15	64.0 kv.m	9.0 kv.m	73.0 kv.m
jami	233.0 kv.m	36.0 kv.m	269.0 kv.m
sadarbazos farTobi			28.3 kv.m
saerTo farTi sarTulze			297.3 kv.m

SeniSvnebi

1. naxazis yvela cvlileba mSeneblobisas SeTanxmebuli unda iyos proeqtis avtorTan.

damkveTi

misamarTi q. Tbilisi dasaxleba gldani, II mikro raioni, f.mosuliSvilis quCa

proeqtis saxelwodeba

mravalbinaiani sacxovrebeli saxli

Tanamdeboba	gvari	xelmowera
direqtori	k.Tevdoraze	
arqiteqtori	b. maRalaSvili	
Seasrula	g.revaziSvili	

q. Tbilisi mayaSvilis #6
tel: 2 983398
el.fosta:contact@nlstudio.com.ge
www.nlstudio.com.ge

masStabi	1:100	naxazi
TariRi		

stadia	furceli	furclebi
m.p.	a-27	a-10

VII sarTuli gegma +20.10



formati A-3	Tbilisi 2014 w.	teqnikur-ekonomikuri maCveneblebi	
	dakveTa #		
pirobiTi niSnebi			

nakveTis sazRvari

koreqtirebuli kvanZi

+30,00 arqiteqturuli niSnuli

b #1 / 23.7 m² eqsplikaciis numeracia saerTo farTobi

	farTobi	sazafxulo	saerTo
binis #	Sida konturze	farTi	farTi
b #16	105.0 kv.m	18.0 kv.m	123.0 kv.m
b #17	64.0 kv.m	9.0 kv.m	73.0 kv.m
b #18	64.0 kv.m	9.0 kv.m	73.0 kv.m
jami	233.0 kv.m	36.0 kv.m	269.0 kv.m
sadarbazos farTobi			28.3 kv.m
saerTo farTi sarTulze			297.3 kv.m

SeniSvnebi

1. naxazis yvela cvlileba mSeneblobisas SeTanxmebuli unda iyos proeqtis avtorTan.

damkveTi

misamarTi q. Tbilisi dasaxleba gldani, II mikro raioni, f.mosuliSvilis quCa

proeqtis saxelwodeba

mravalbinaiani sacxovrebeli saxli

Tanamdeboba	gvari	xelmowera
direqtori	k.Tevdoraze	
arqiteqtori	b. maRalaSvili	
Seasrula	g.revaziSvili	

New Line studio ARCHITECTS

q. Tbilisi mayaSvilis #6

tel: 2 983398


el.fosta:contact@nlstudio.com.ge

www.nlstudio.com.ge

masStabi	1:100	naxazi
TariRi		

stadia	furceli	furclebi
m.p.	a-27	a-11

liftis samanaqanaos gegma +23.40

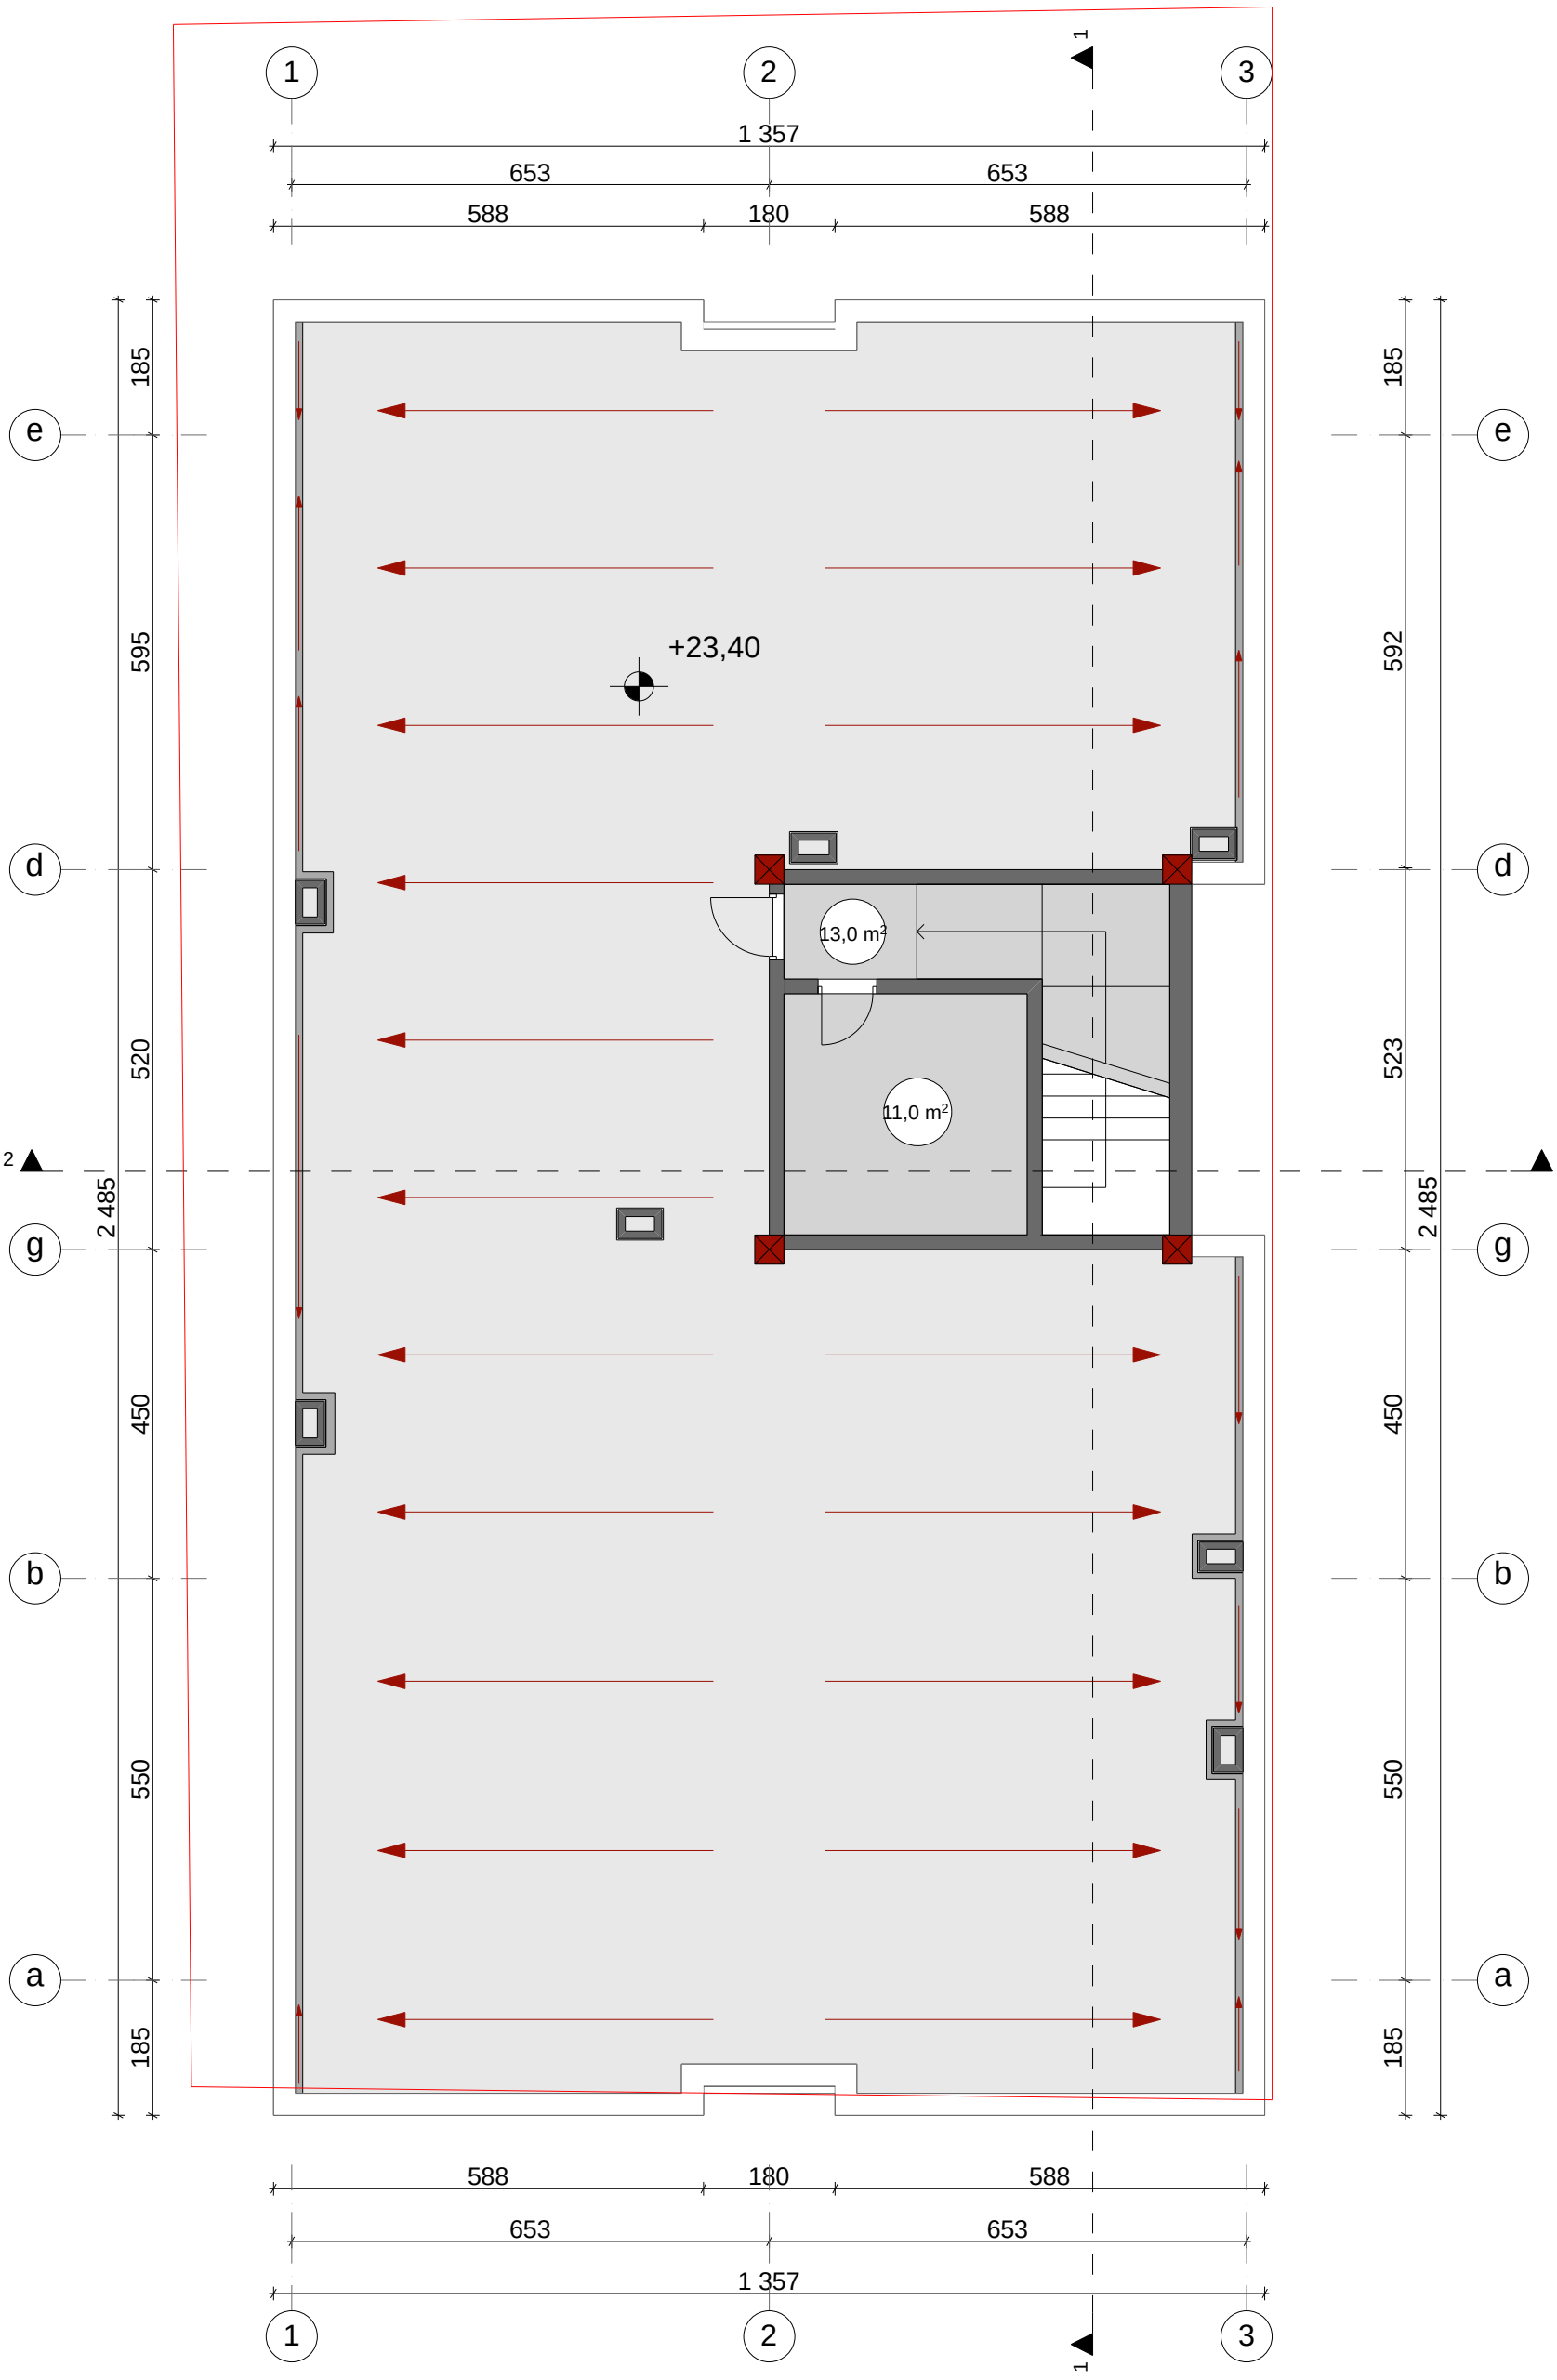

formati A-3	Tbilisi 2014 w.		
	dakveTa #		
pirobiTi niSnebi			

nakveTis sazRvari

koreqtirebuli kvanZi

+30,00 arqiteqturuli niSnuli

b #1 / 23.7 m² eqsplikaciis numeracia saerTo farTobi

teqnikur-ekonomikuri maCveneblebi

#	farTobi: Sida konturze	sazafxulo: farTi	saerTo: farTi
kibis ujredi	13.0 kv.m		
samanqano	11.0 kv.m		
saerTo farTi sarTulze			23.5 kv.m

SeniSvnebi

1. naxazis yvela cvlileba mSeneblobisas SeTanxmebuli unda iyos proeqtis avtorTan.

damkveTi

misamarTi q. Tbilisi dasaxleba gldani, II mikro raioni, f.mosuliSvilis quCa

proeqtis saxelwodeba

mravalbinaiani sacxovrebeli saxli

Tanamdeboba	gvari	xelmowera
direqtori	k.Tevdoraze	
arqiteqtori	b. maRalaSvili	
Seasrula	g.revaziSvili	

New Line studio ARCHITECTS

q. Tbilisi mayaSvilis #6

tel: 2 983398


el.fosta:contact@nlstudio.com.ge

www.nlstudio.com.ge

masStabi	1:100	naxazi
TariRi		

stadia	furceli	furclebi
m.p.	a-27	a-12

gadaxurvis gegma +25.95

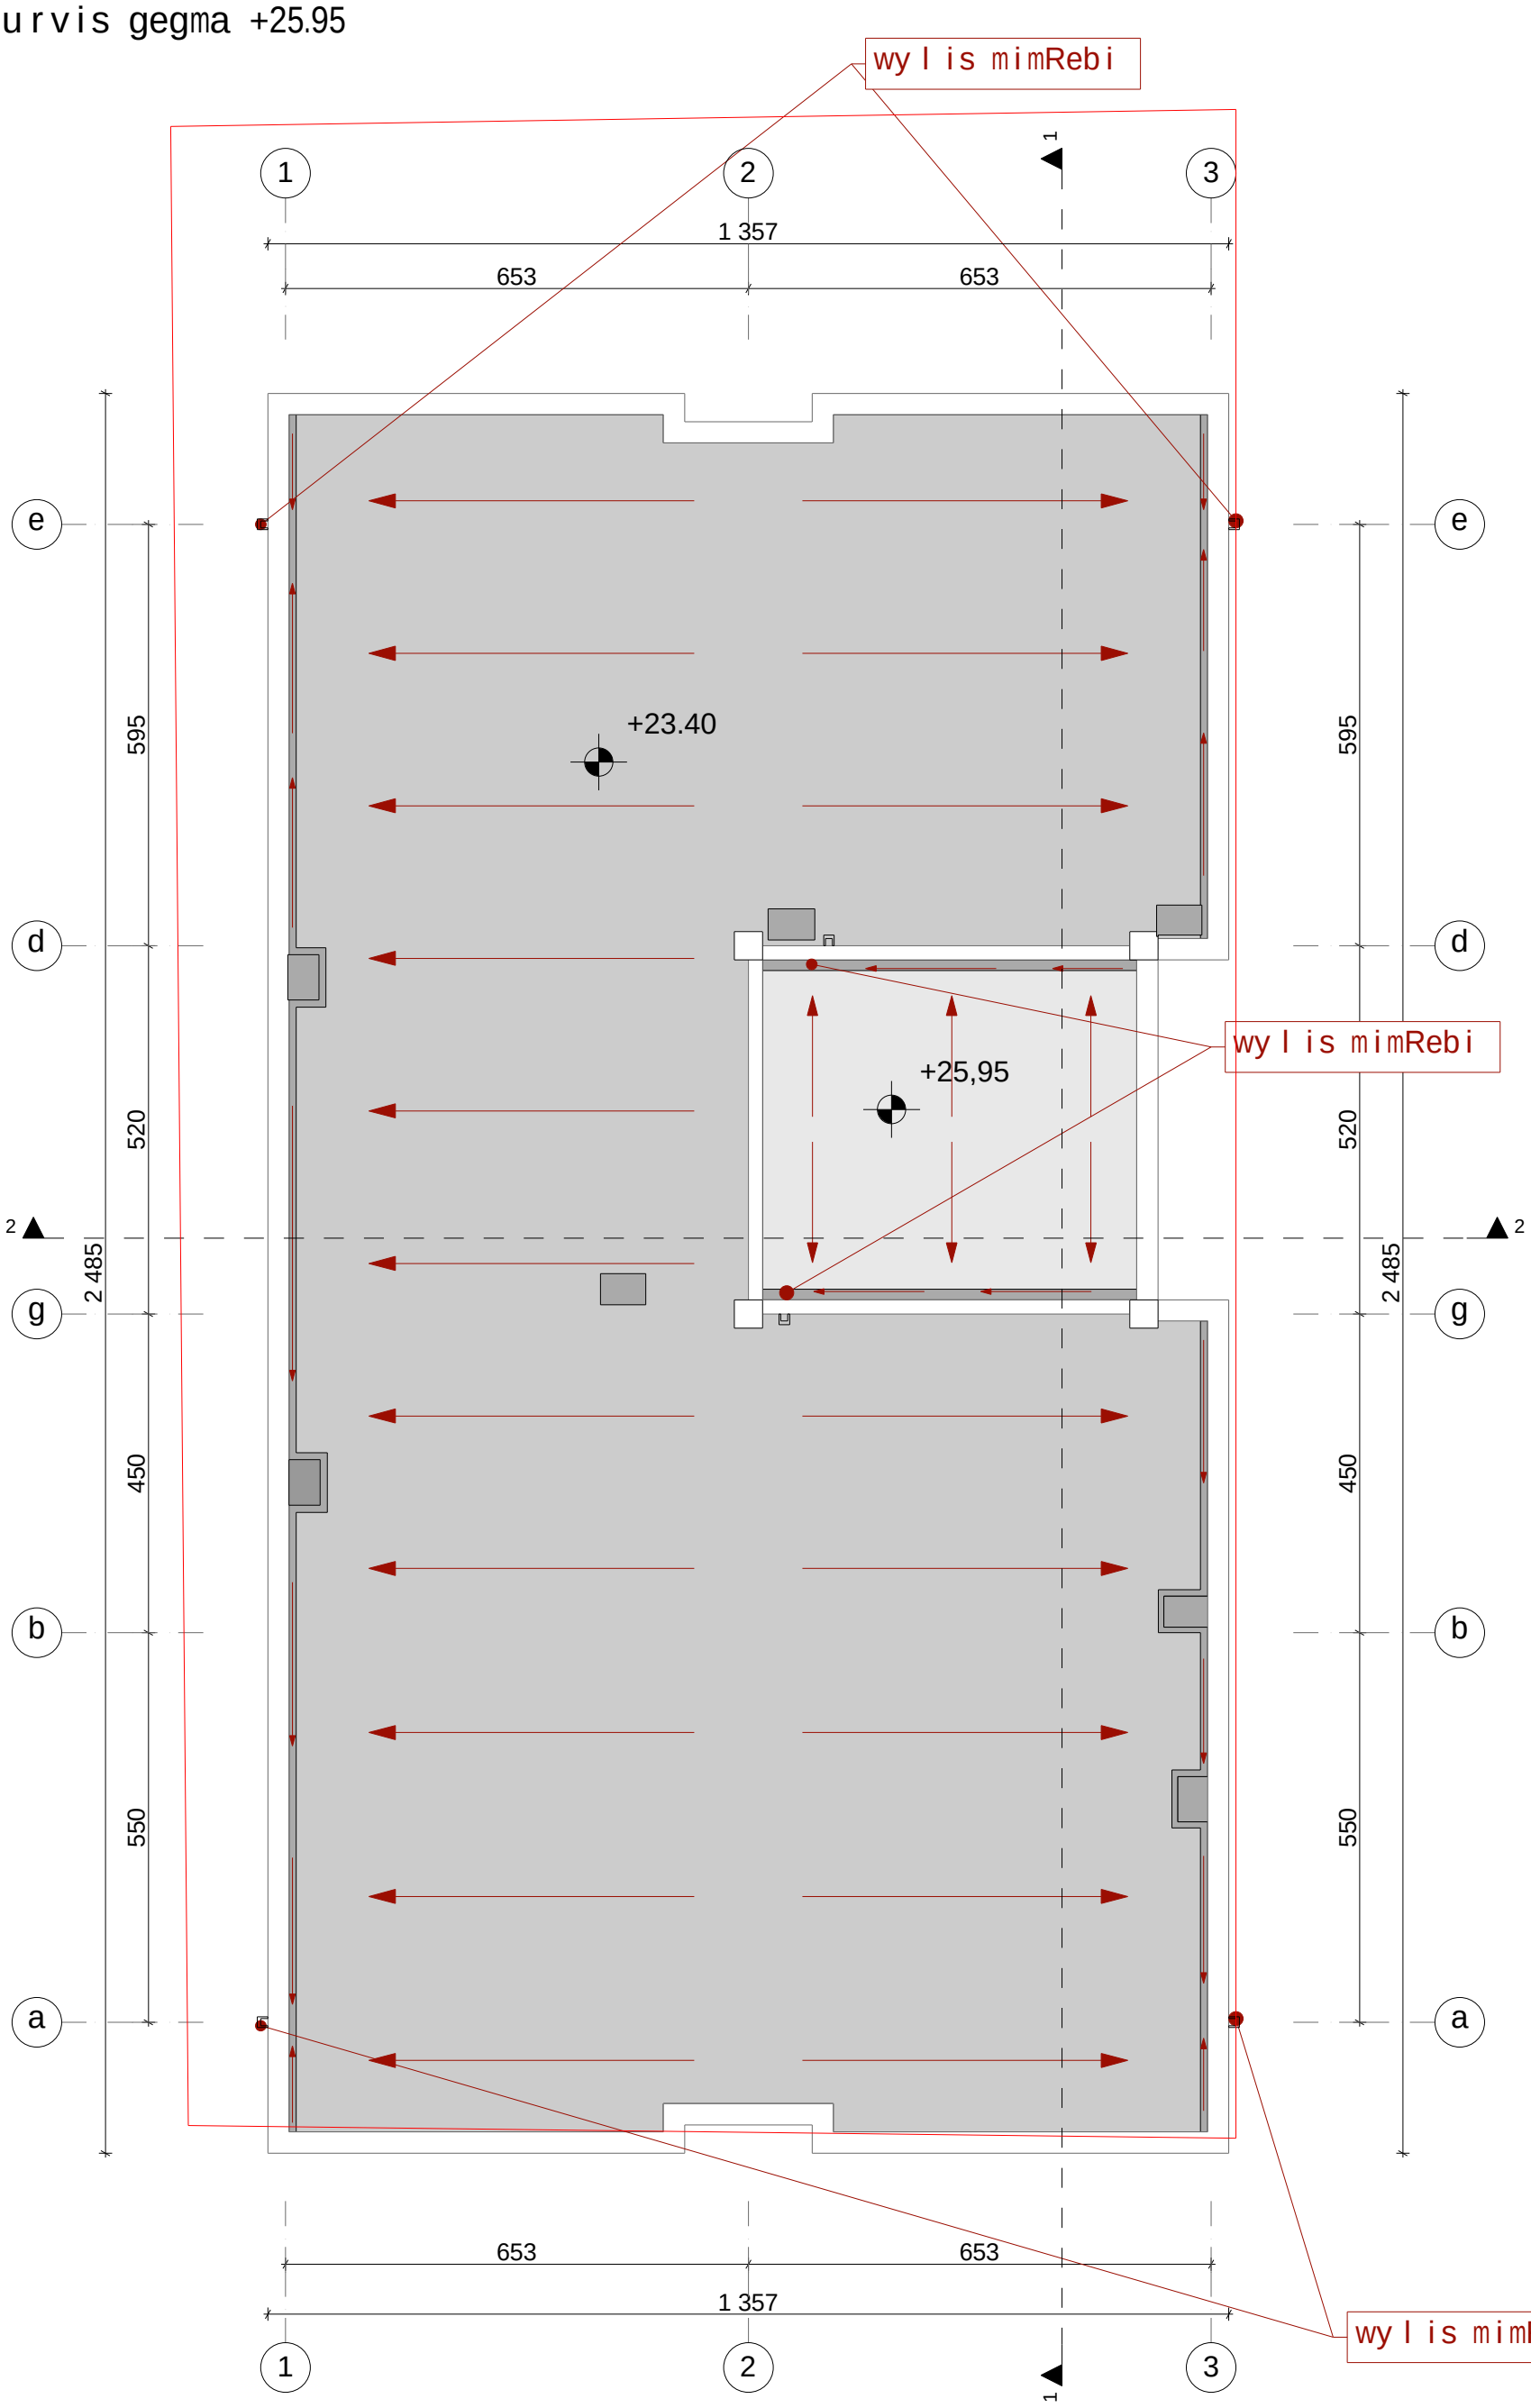

formati A-3	Tbilisi 2014 w.	teqnikur-ekonomikuri maCvenebl ebi	SeniSvnebi
	dakveTa #		
pirobiTi niSnebi			1. naxazis yvel a cvl i leba mSenebl obisas SeTanxmebul i unda iyos proeqtis avtorTan.
nakveTis sazRvari			
koreqtirebuli kvanZi			
+30,00 arqiteqturuli niSnuli			
b #1 23.7 m² eqspl ikaciis numeracia saerTo farTobi			

damkveTi

misamarTi q. Tbilisi dasaxleba gldani, II mikro raioni, f.mosuliSvil is quCa

proeqtis saxelwodeba

mravalbinaiani sacxovrebeli saxl i

Tanamdeboba	gvari	xelmowera
direqtori	k.Tevdoraze	
arqiteqtori	b. maRal aSvil i	
Seasrul a	g.revaziSvil i	

New Line studio ARCHITECTS

q. Tbilisi mayaSvil is #6

tel: 2 983398

el.fosta:contact@nlstudio.com.ge

www.nlstudio.com.ge

masStabi	1:100	naxazi
TariRi		

stadia	furceli	furclebi
m.p.	a-27	a-13