fasadi 1-3 RerZebSi




formati A-3	Tbilisi 2014 w.	teqnikur-ekonomikuri maCvenebლebi	SeniSvnebi	damkveTi	q. Tbilisi mayaSvilis #6 tel: 2 983398 el.fosta:contact@nlstudio.com.ge www.nlstudio.com.ge
	dakveTa #				
pirobiTi niSnebi			1. naxazis yvela cvlileba mSeneblobisas SeTanxmebuli unda iyos proeqtis avtorTan.	misamarTi q. Tbilisi dasaxleba gldani, II mikro raioni, f.mosuliSvilis quCa	masStabi 1:100
nakveTis sazRvari				proeqtis saxelwodeba mravalbinaiani sacxovrebeli saxli	TariRi
koreqtirebuli kvanZi					naxazi fasadi 1-3 RerZebSi
+3.60 arqiteqturuli niSnuli				Tanamdeboba / gvari / xelmowera direqtori k.TevdoraZe arqiteqtori b. maRalaSvili Seasrula g.revaziSvili	stadia: m.p. / furceli: a-27 / furclebi: a-16

fasadi a-e RerZebSi



formati A-2	Tbilisi 2014 w.	teqnikur-ekonomikuri maCveneblebi	SeniSvnebi	damkveTi	q. Tbilisi mayaSvilis #6 tel: 2 983398 el.fosta: contact@nlstudio.com.ge www.nlstudio.com.ge
	dakveTa #				
pirobiTi niSnebi			1. naxazis yvela cvlileba mSeneblobisas SeTanxmebuli unda iyos proeqtis avtorTan.	misamarTi q. Tbilisi dasaxleba gldani, II mikro raioni, f.mosuliSvilis quCa	masStabi 1:100
nakveTis sazRvari				proeqtis saxelwodeba mravalbinaiani sacxovrebeli saxli	TariRi
koreqtirebuli kvanZi				Tanamdeboba / gvari / xelmowera	
+30,00 arqiteqturuli niSnuli				direqtori 1:150 k.Tevdoraze fasadi a-e RerZebSi	naxazi
+3.60 arqiteqturuli niSnuli				arqiteqtori b. maRalaSvili	stadia / furceli / furclebi
				Seasrula g.revaziSvili	m.p. / a-27

fasadi e-a RerZebSi

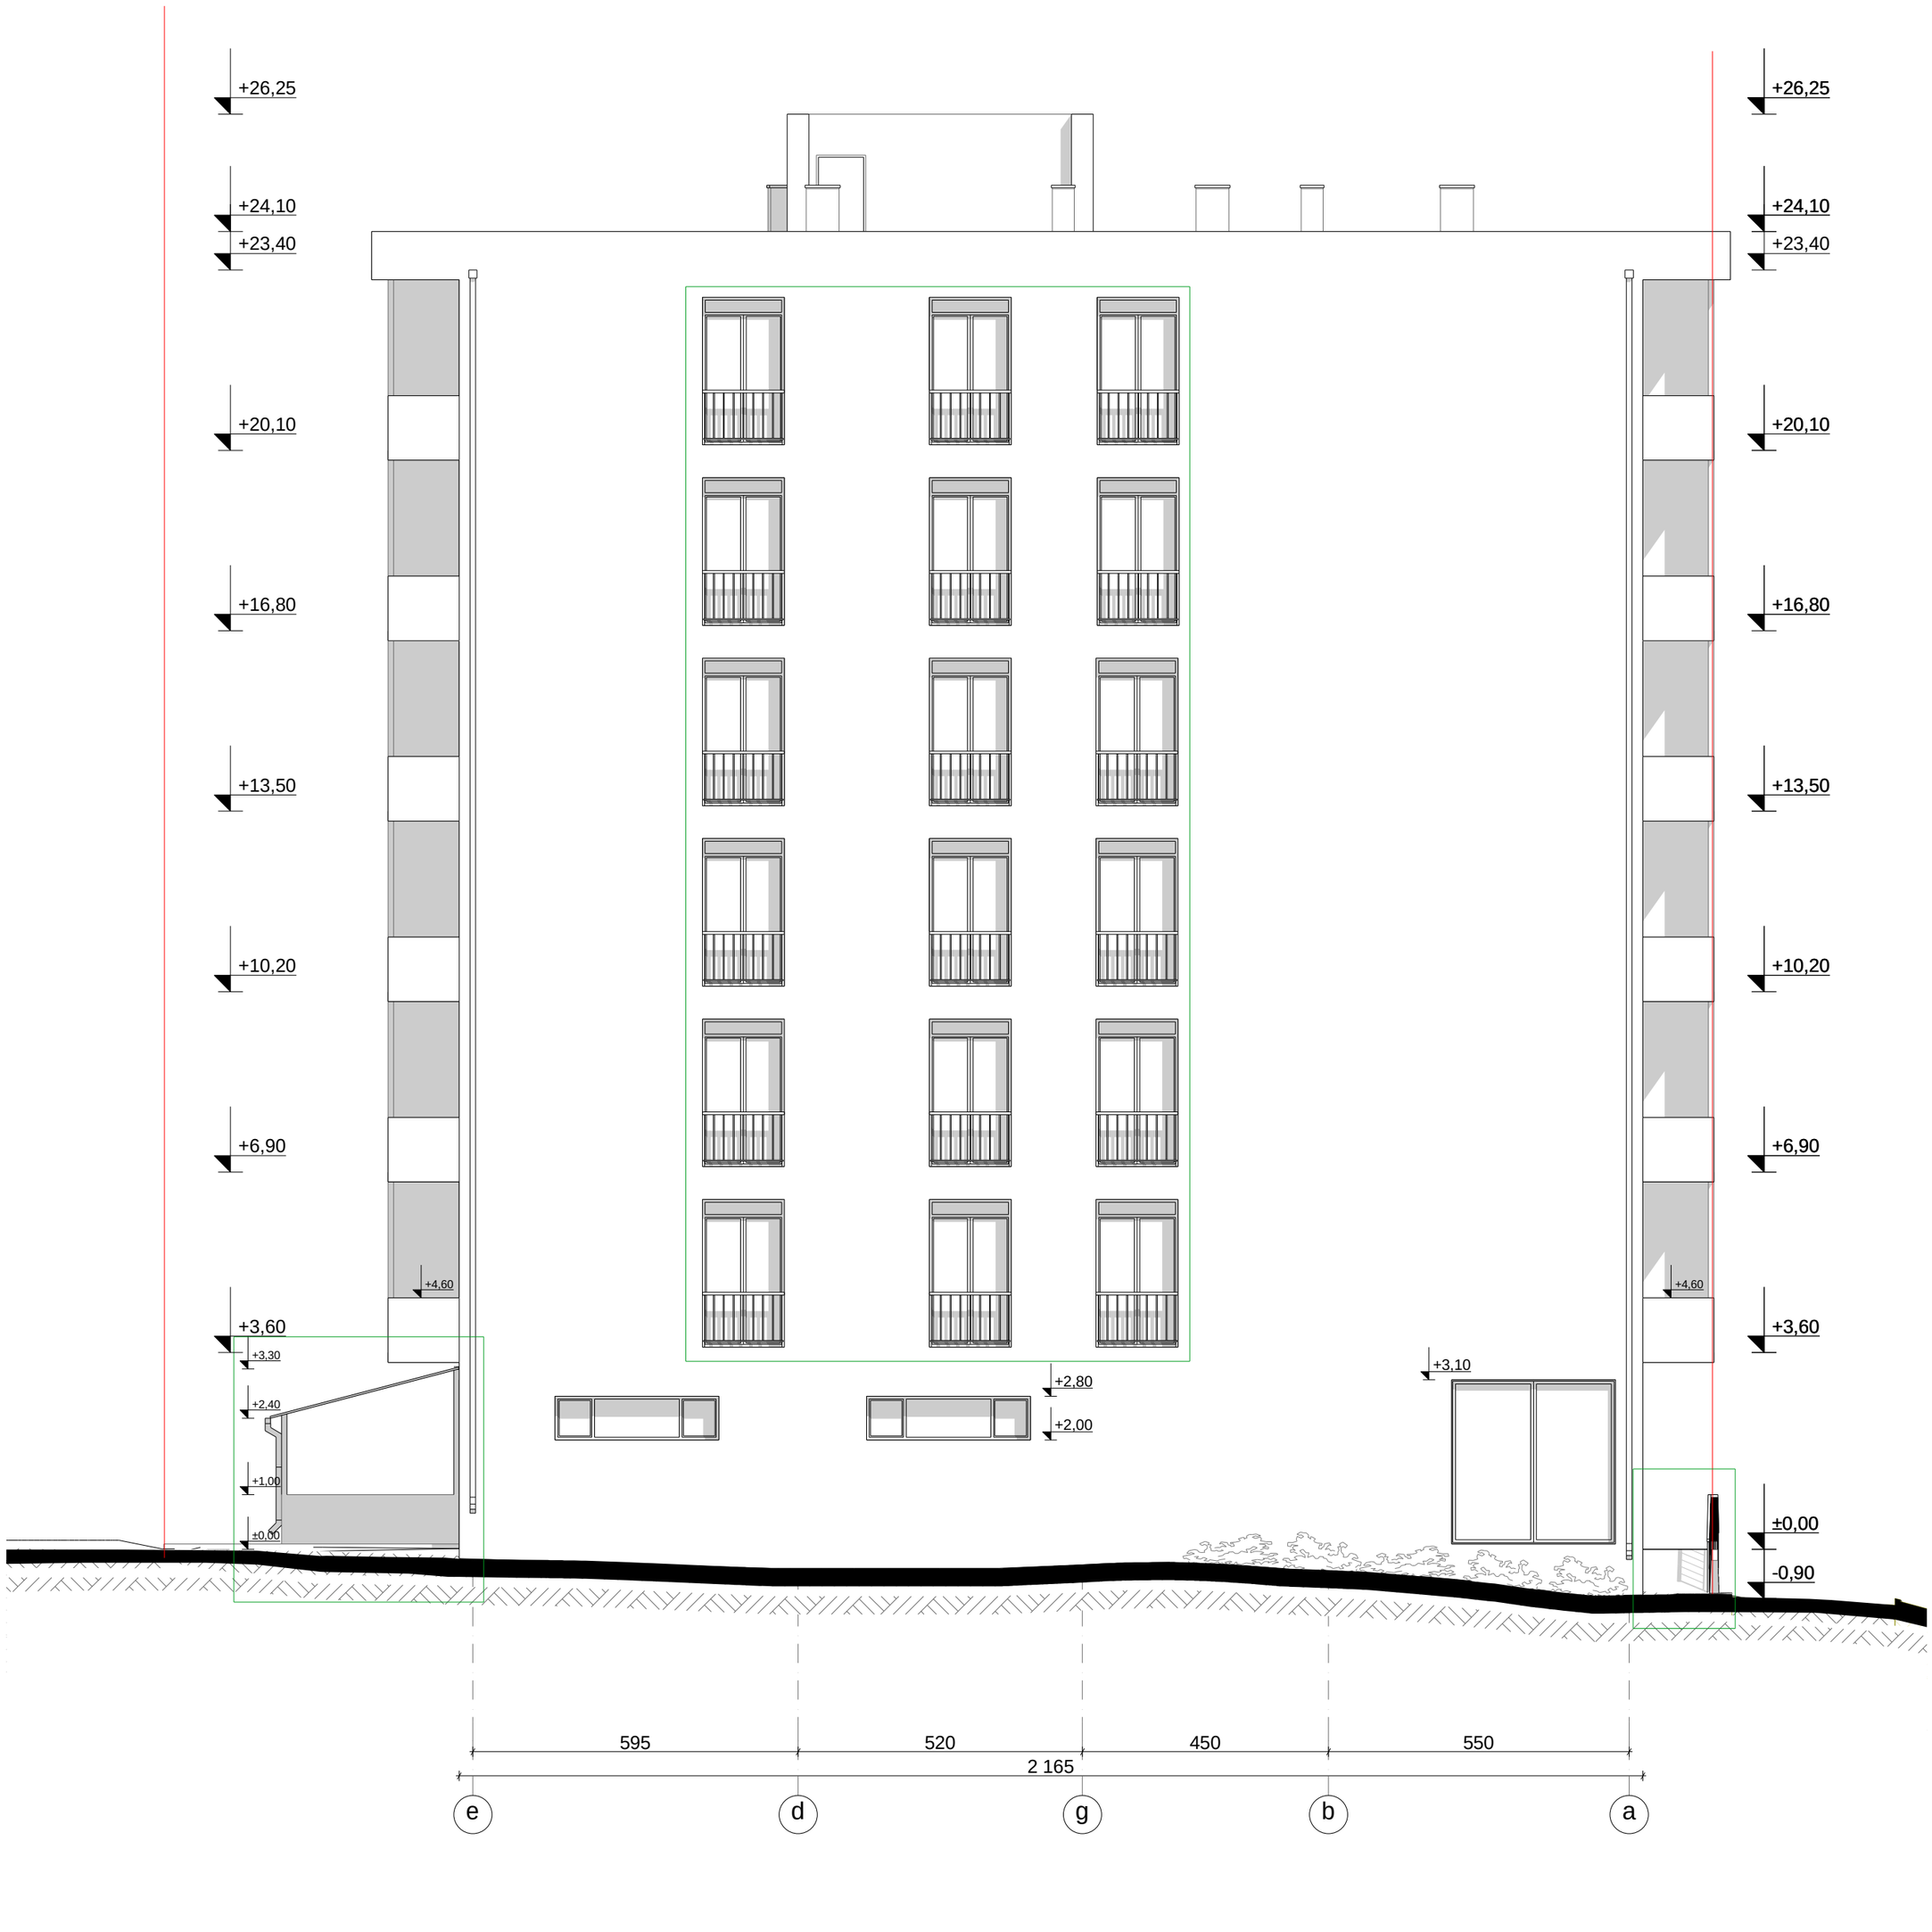

formati A-2	Tbilisi 2014 w.	teqnikur-ekonomikuri maCveneblebi	SeniSvnebi	damkveTi	
	dakveTa #				
pirobiTi niSnebi					
nakveTis sazRvari					
koreqtirebuli kvanZi					
+30,00 arqiteqturuli niSnuli					
+3.60 arqiteqturuli niSnuli					

1. naxazis yvela cvlileba mSeneblobisas SeTanxmebuli unda iyos proeqtis avtorTan.

misamarTi q. Tbilisi dasaxleba gldani, II mikro raioni, f.mosuliSvilis quCa

proeqtis saxelwodeba

mravalbinaiani sacxovrebeli saxli

Tanamdeboba	gvari	xelmowera
direqtori	k.Tevdoraze	
arqiteqtori	b. maRalaSvili	
Seasrula	g.revaziSvili	

q. Tbilisi mayaSvilis #6

tel: 2 983398

el.fosta:contact@nlstudio.com.ge

www.nlstudio.com.ge

masStabi	1:100	naxazi
TariRi		fasadi e-a RerZebSi

stadia	furceli	furclebi
m.p.	a-27	a-18

fasadi 3-1 RerZebSi



formati A-3	Tbilisi 2014 w.	teqnikur-ekonomikuri maCveneblebi	SeniSvnebi	damkveTi	q. Tbilisi mayaSvilis #6 tel: 2 983398 el.fosta:contact@nlstudio.com.ge www.nlstudio.com.ge
	dakveTa #		1. naxazis yvela cvlileba mSeneblobisas SeTanxmebuli unda iyos proeqtis avtorTan.	misamarTi q. Tbilisi dasaxleba gldani, II mikro raioni, f.mosuliSvilis quCa	
pirobiTi niSnebi				proeqtis saxelwodeba mravalbinaiani sacxovrebeli saxli	masStabi 1:100 TariRi
nakveTis sazRvari koreqtirebuli kvanZi +3.60 arqiteqturuli niSnuli				Tanamdeboba / gvari / xelmowera direqtori k.TevdoraZe arqiteqtori b. maRalaSvili Seasrula g.revaziSvili	naxazi: fasadi 3-1 RerZebSi stadia: m.p. / furceli: a-27 / furclebi: a-19