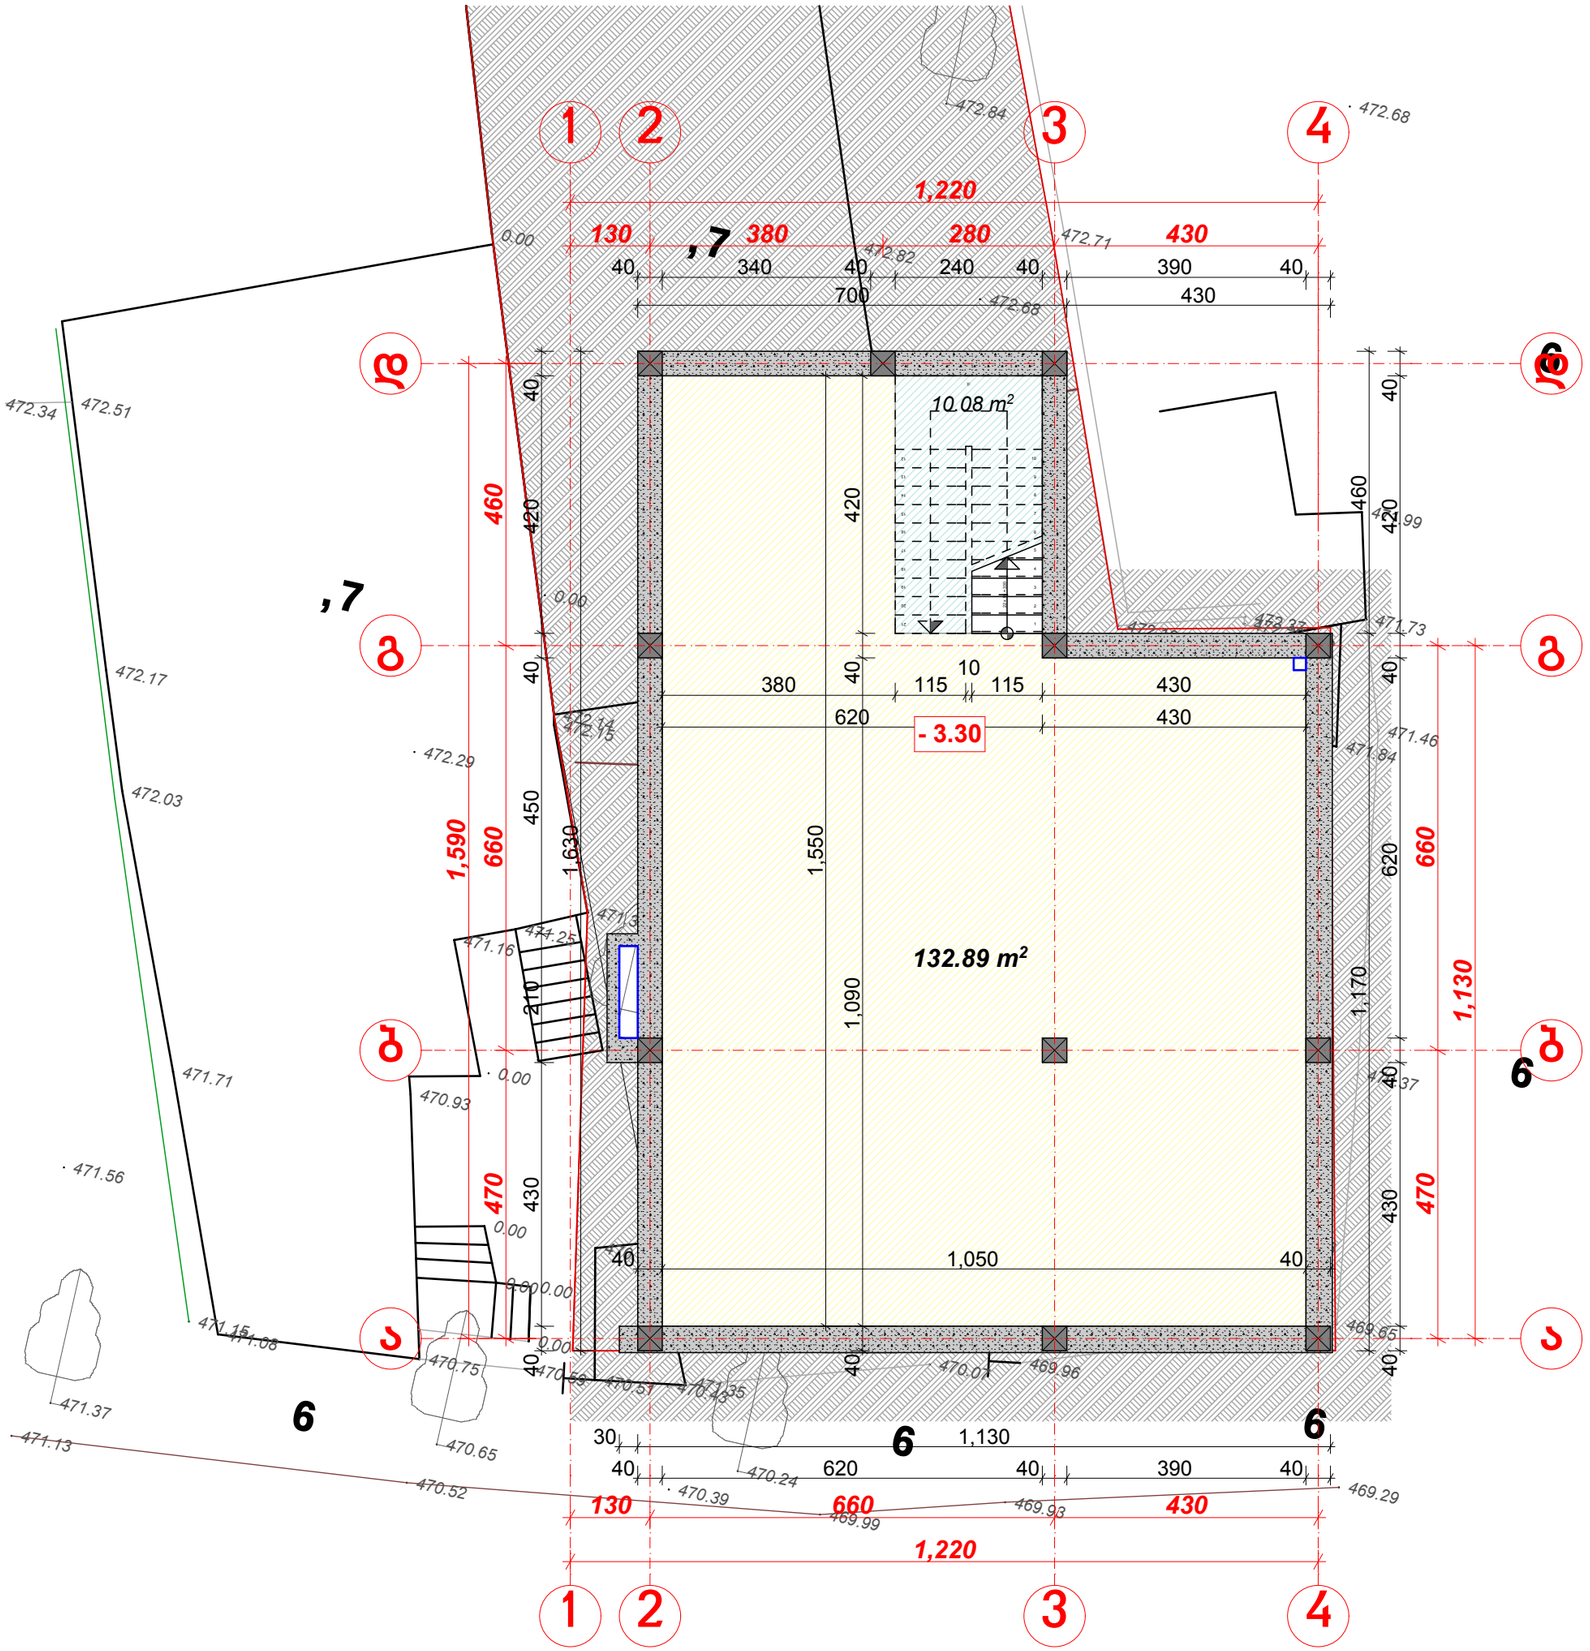

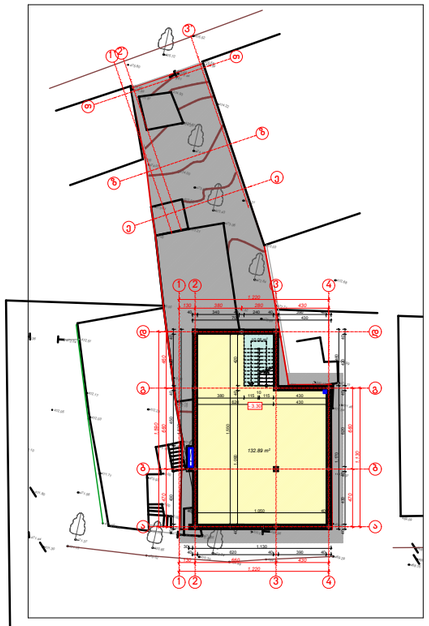

,7

,7

6

A 3

დაკვეთა N

ექსპლიკაცია

პირობითი აღნიშვნები

შენიშვნები

1. მშენაბლობის დროს ნებისმიერი ცვლილება, შეთანხმდეს პროექტის ავტორთან
2.

დამკვეთი
შ.პ.ს. "თბილისის ხედი"

მისამართი
ქ. თბილისი
ამაღლების ქუჩა N 37
ნაკვეთის N 01.15.05.089.008

პროექტის სახელწოდება
მრავალბინიანი საცხოვრებელი სახლი

თანამდებობა	გვარი	ხელმოწერა
დირექტორი	შ.ჩიტიშვილი	
მთ. არქიტექტორი	შ.ჩიტიშვილი	
პრ. თანაავტორი	ნ.მახარაშვილი	
დაამუშავა	ნ.მახარაშვილი	
მთ. ინჟინერი		

Studioatrium

მისამართი
თბილისი, ვაჟა-ფშაველას გამზ. მე-3 კვ 13
კორპუსი ტელ: (+995) 599 560302

E_mail: shakochi@yahoo.com

მასშტაბი 1 : 100

თარიღი 27.06.2014

ნახაზის სახელწოდება
გეგმა - 3.30 ნიშნულზე

პროექტი	ფურცელი	ფურცლები
მუშა პროექტი	ა -	

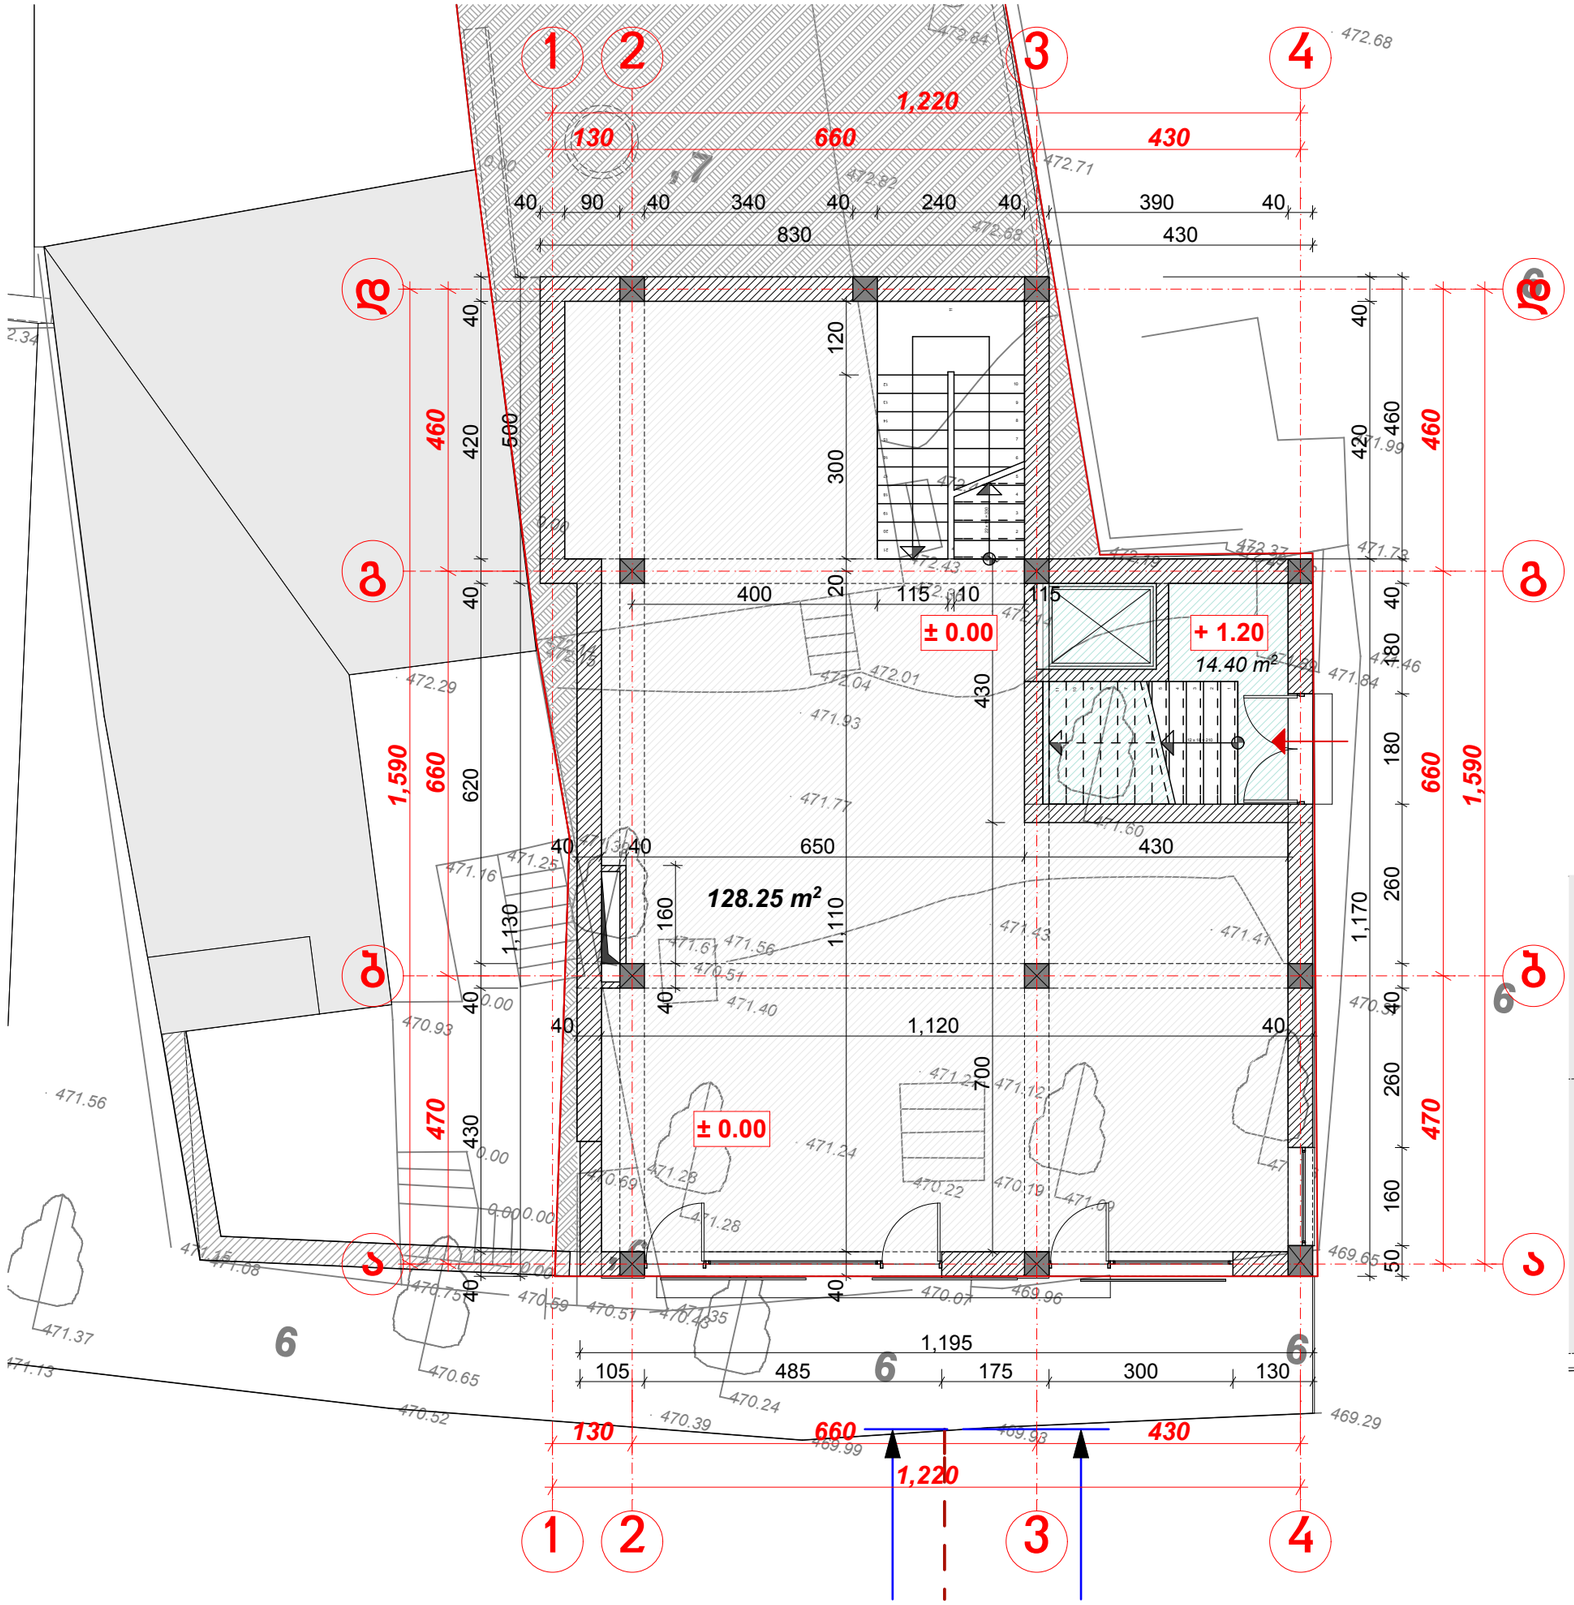

A 3

დაკვეთა N

ექსპლიკაცია

პირობითი აღნიშვნები

შენიშვნები

1. მშენაბლობის დროს ნებისმიერი ცვლილება, შეთანხმდეს პროექტის ავტორთან
2.

დამკვეთი
შ.პ.ს. "თბილისის ხედი"

მისამართი
ქ. თბილისი
ამაღლების ქუჩა N 37
ნაკვეთის N 01.15.05.089.008

პროექტის სახელწოდება
მრავალბინიანი საცხოვრებელი სახლი

თანამდებობა	გვარი	ხელმოწერა
დირექტორი	შ.ჩიტიშვილი	
მთ. არქიტექტორი	შ.ჩიტიშვილი	
პრ. თანაავტორი	ნ.მახარაშვილი	
დაამუშავა	ნ.მახარაშვილი	
მთ. ინჟინერი		

Studioatrium

მისამართი
თბილისი, ვაჟა-ფშაველას გამზ. მე-3 კვ 13
კორპუსი ტელ: (+995) 599 560302

E_mail: shakochi@yahoo.com

მასშტაბი 1 : 100

თარიღი 27.06.2014

ნახაზის სახელწოდება
გეგმა ± 0.00 ნიშნულზე

პროექტი	ფურცელი	ფურცლები
მუშა პროექტი	ა -	

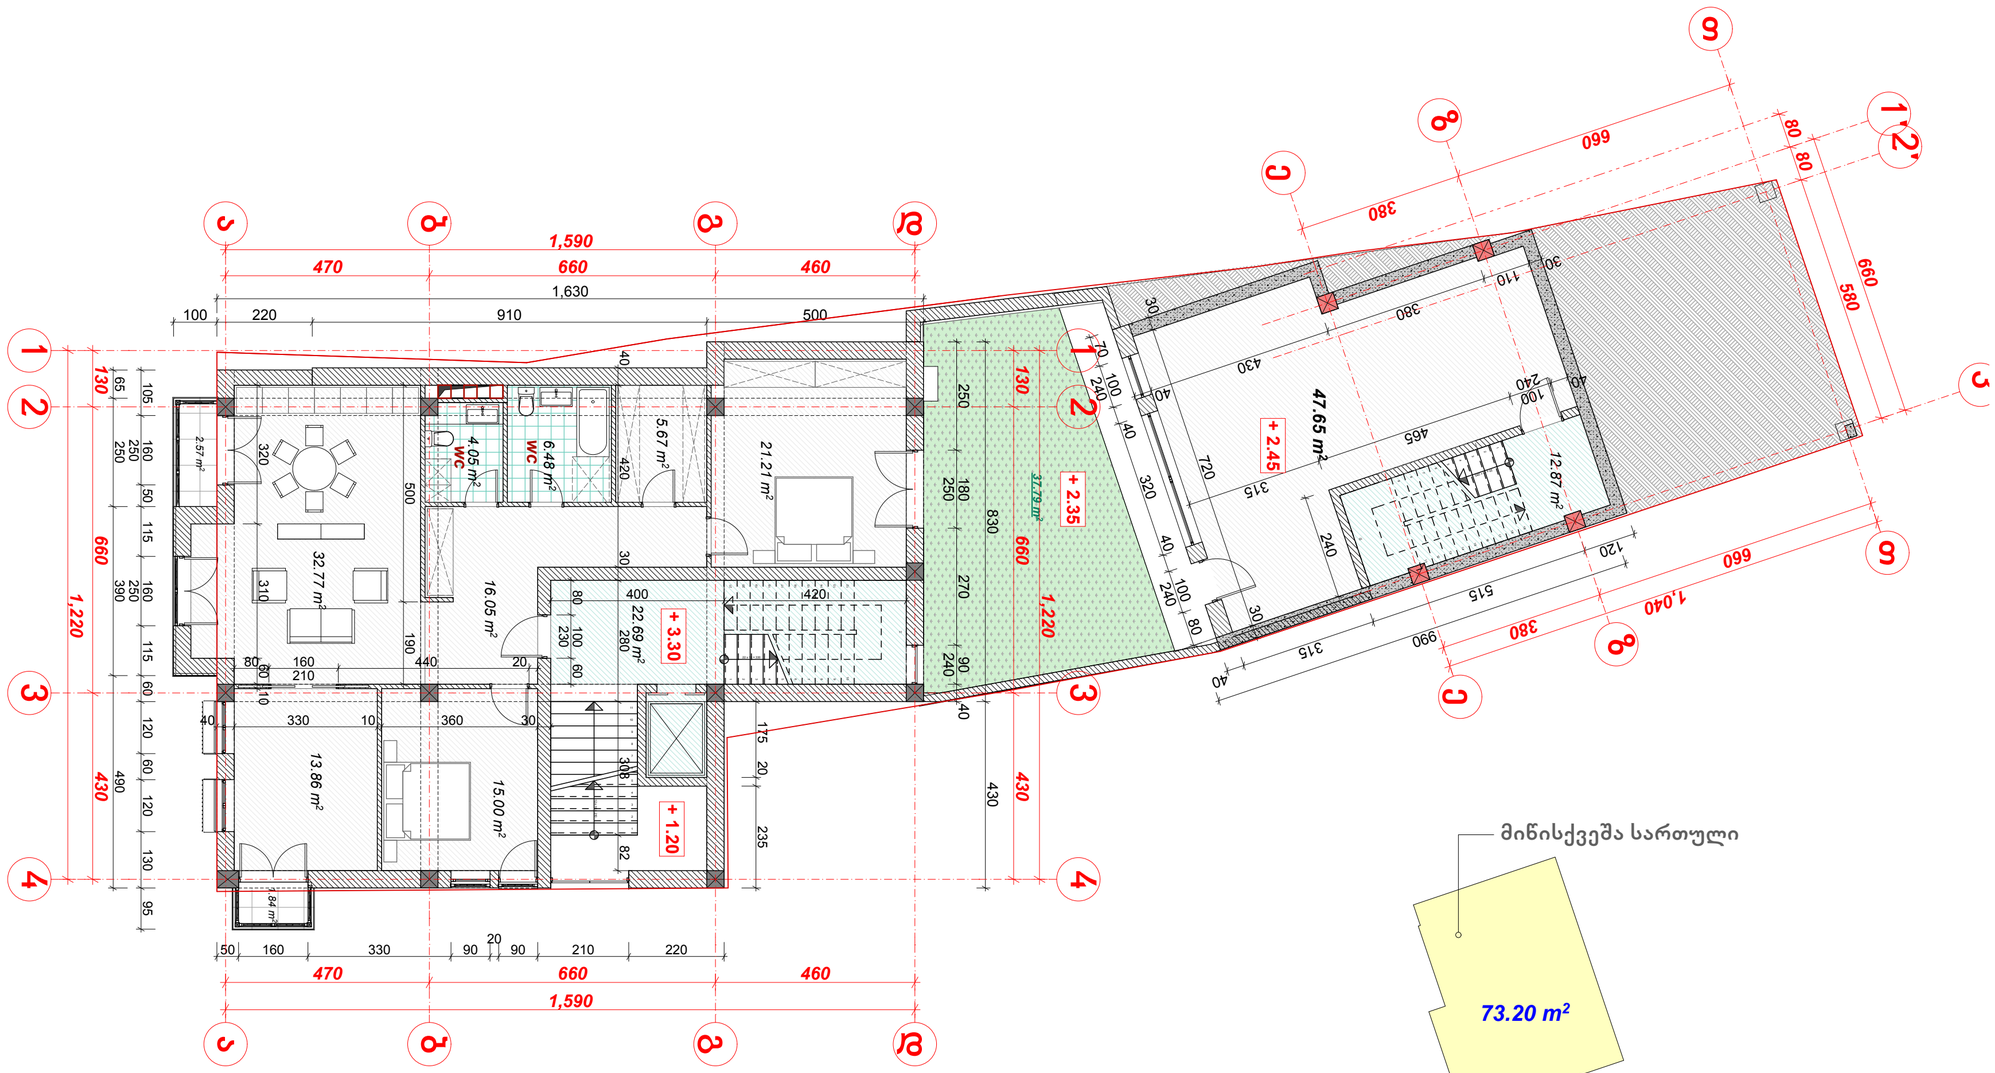

მიწისქვეშა სართული

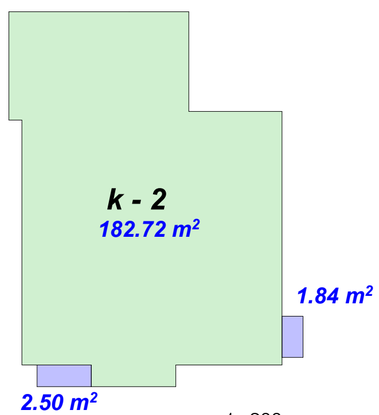

1 : 200

A 2

დაკვეთა N

ექსპლიკაცია

პირობითი აღნიშვნები

შენიშვნები

1. მშენაბლობის დროს ნებისმიერი ცვლილება, შეთანხმდეს პროექტის ავტორთან
2.

დასკვეთი: **შ.პ.ს. "თბილისის ხედი"**

მისამართი: **ქ. თბილისი**
ამაღლების ქუჩა N 37
ნაკვეთის N 01.15.05.089.008

პროექტის სახელწოდება: **მრავალბინიანი საცხოვრებელი სახლი**

თანამდებობა	გვარი	ხელმოწერა
დირექტორი	შ.ჩიტაშვილი	
მთ. არქიტექტორი	შ.ჩიტაშვილი	
პრ. თანაავტორი	ნ.მახარაშვილი	
დაამუშავა	ნ.მახარაშვილი	
მთ. ინჟინერი		

Studioatrium
მისამართი: თბილისი, ვაჟა-ფშაველას გამზ. მე-3 კვ 13
კორპუსი ტელ: (+995) 599 560302
E_mail: shakochi@yahoo.com

მასშტაბი: 1 : 100

ნახაზის სახელწოდება: **გეგმა + 3.30 ნიშნულზე**

თარიღი: **27.06.2014**

პროექტი	ფურცელი	ფურცლები
მუშა პროექტი	ა -	

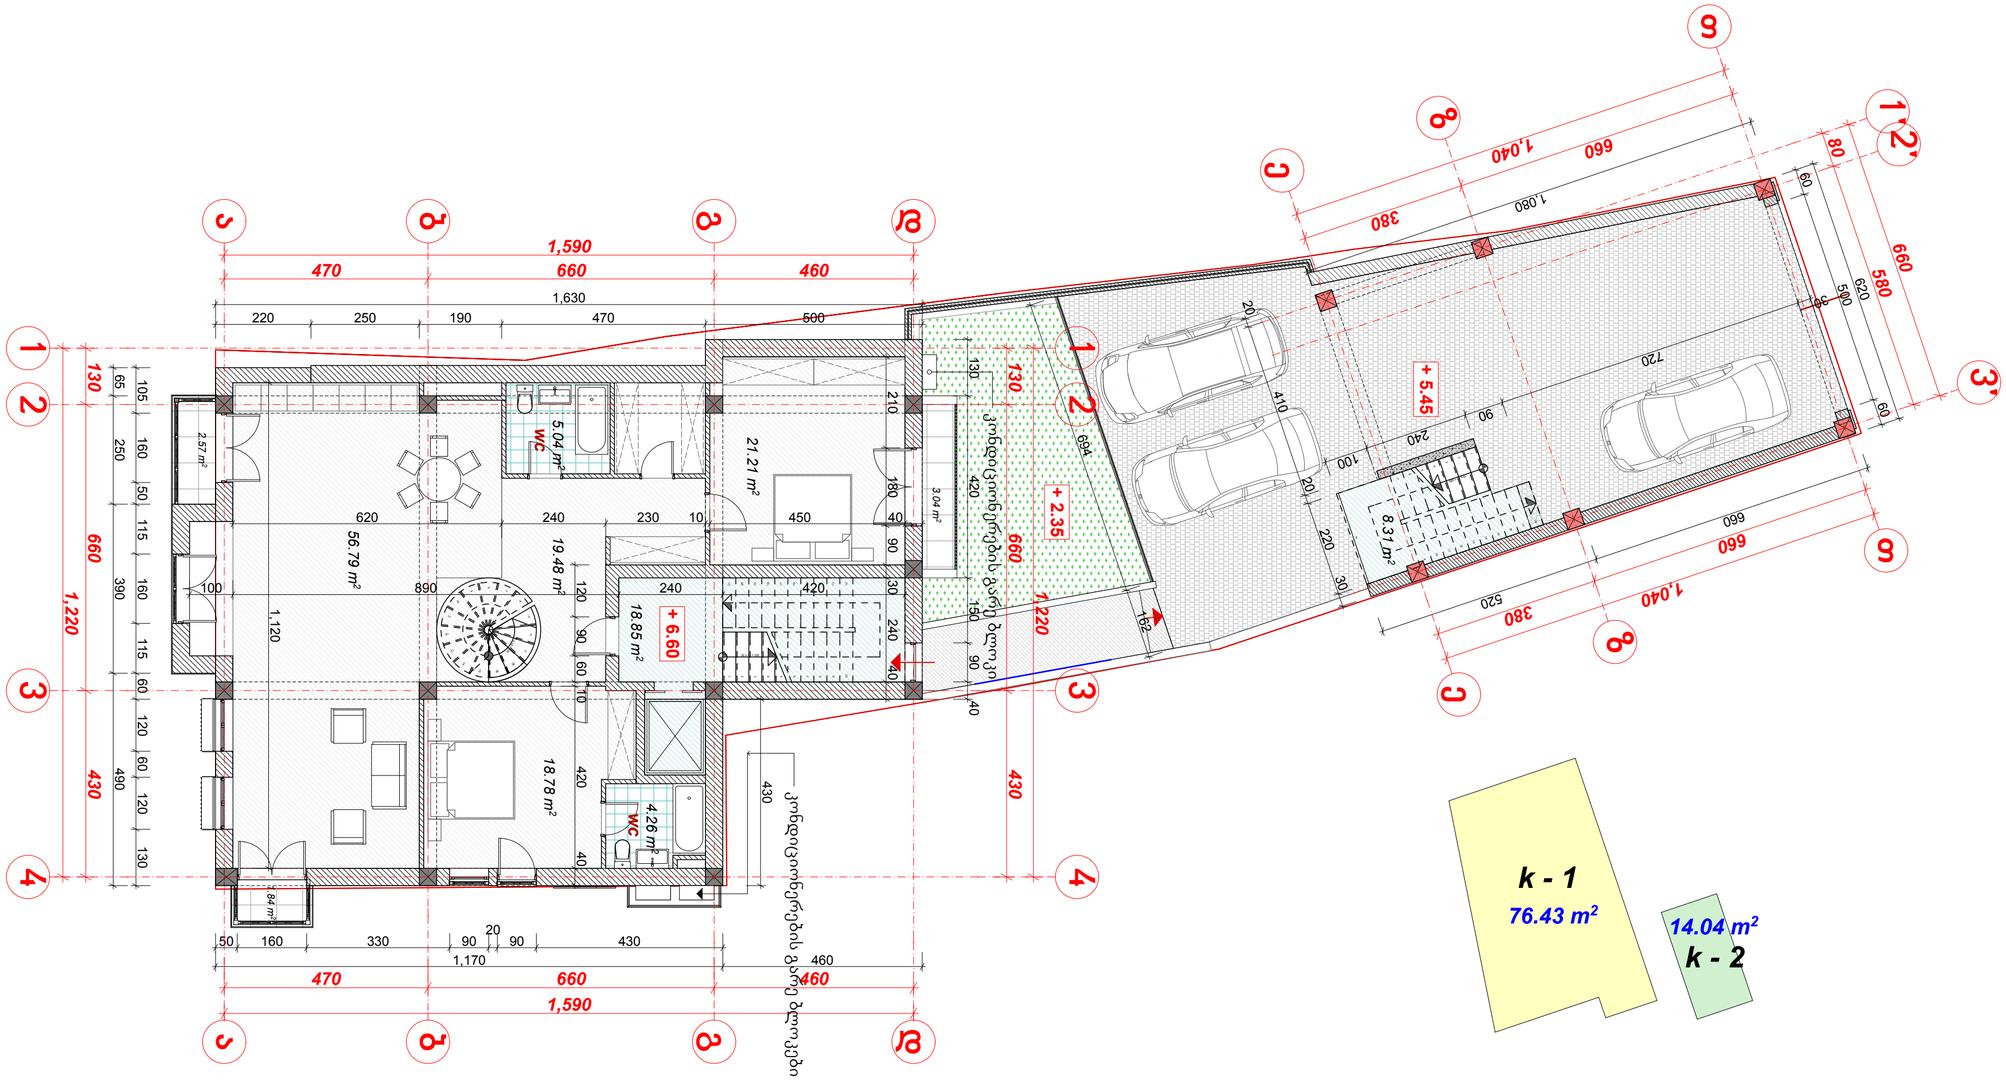

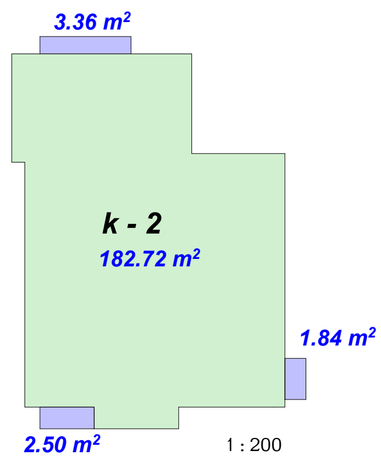

A 2

დაკვეთა N

ექსპლიკაცია

პირობითი აღნიშვნები

შენიშვნები

1. მშენაბლობის დროს ნებისმიერი ცვლილება, მეთანხმდეს პროექტის ავტორთან
2.

დამკვეთი
შ.პ.ს. "თბილისის ხედი"

მისამართი
ქ. თბილისი
ამაღლების ქუჩა N 37
ნაკვეთის N 01.15.05.089.008

პროექტის სახელწოდება
მრავალბინიანი საცხოვრებელი სახლი

თანამფლობა	გვარი	ხელმოწერა
დირექტორი	შ.ჩიტაშვილი	
მთ. არქიტექტორი	შ.ჩიტაშვილი	
პრ. თანაავტორი	ნ.მახარაშვილი	
დაამუშავა	ნ.მახარაშვილი	
მთ. ინჟინერი		

Studioatrium
მისამართი
თბილისი, ვაჟა-ფშაველას გამზ. №-3 კვ 13
კორპუსი ტელ: (+995) 599 560302
E_mail: shakochi@yahoo.com

მასშტაბი 1 : 100

ნახაზის სახელწოდება
გეგმა + 6.60 ნიშნულზე

თარიღი 27.06.2014

პროექტი	ფურცელი	ფურცლები
მუშა პროექტი	ა -	

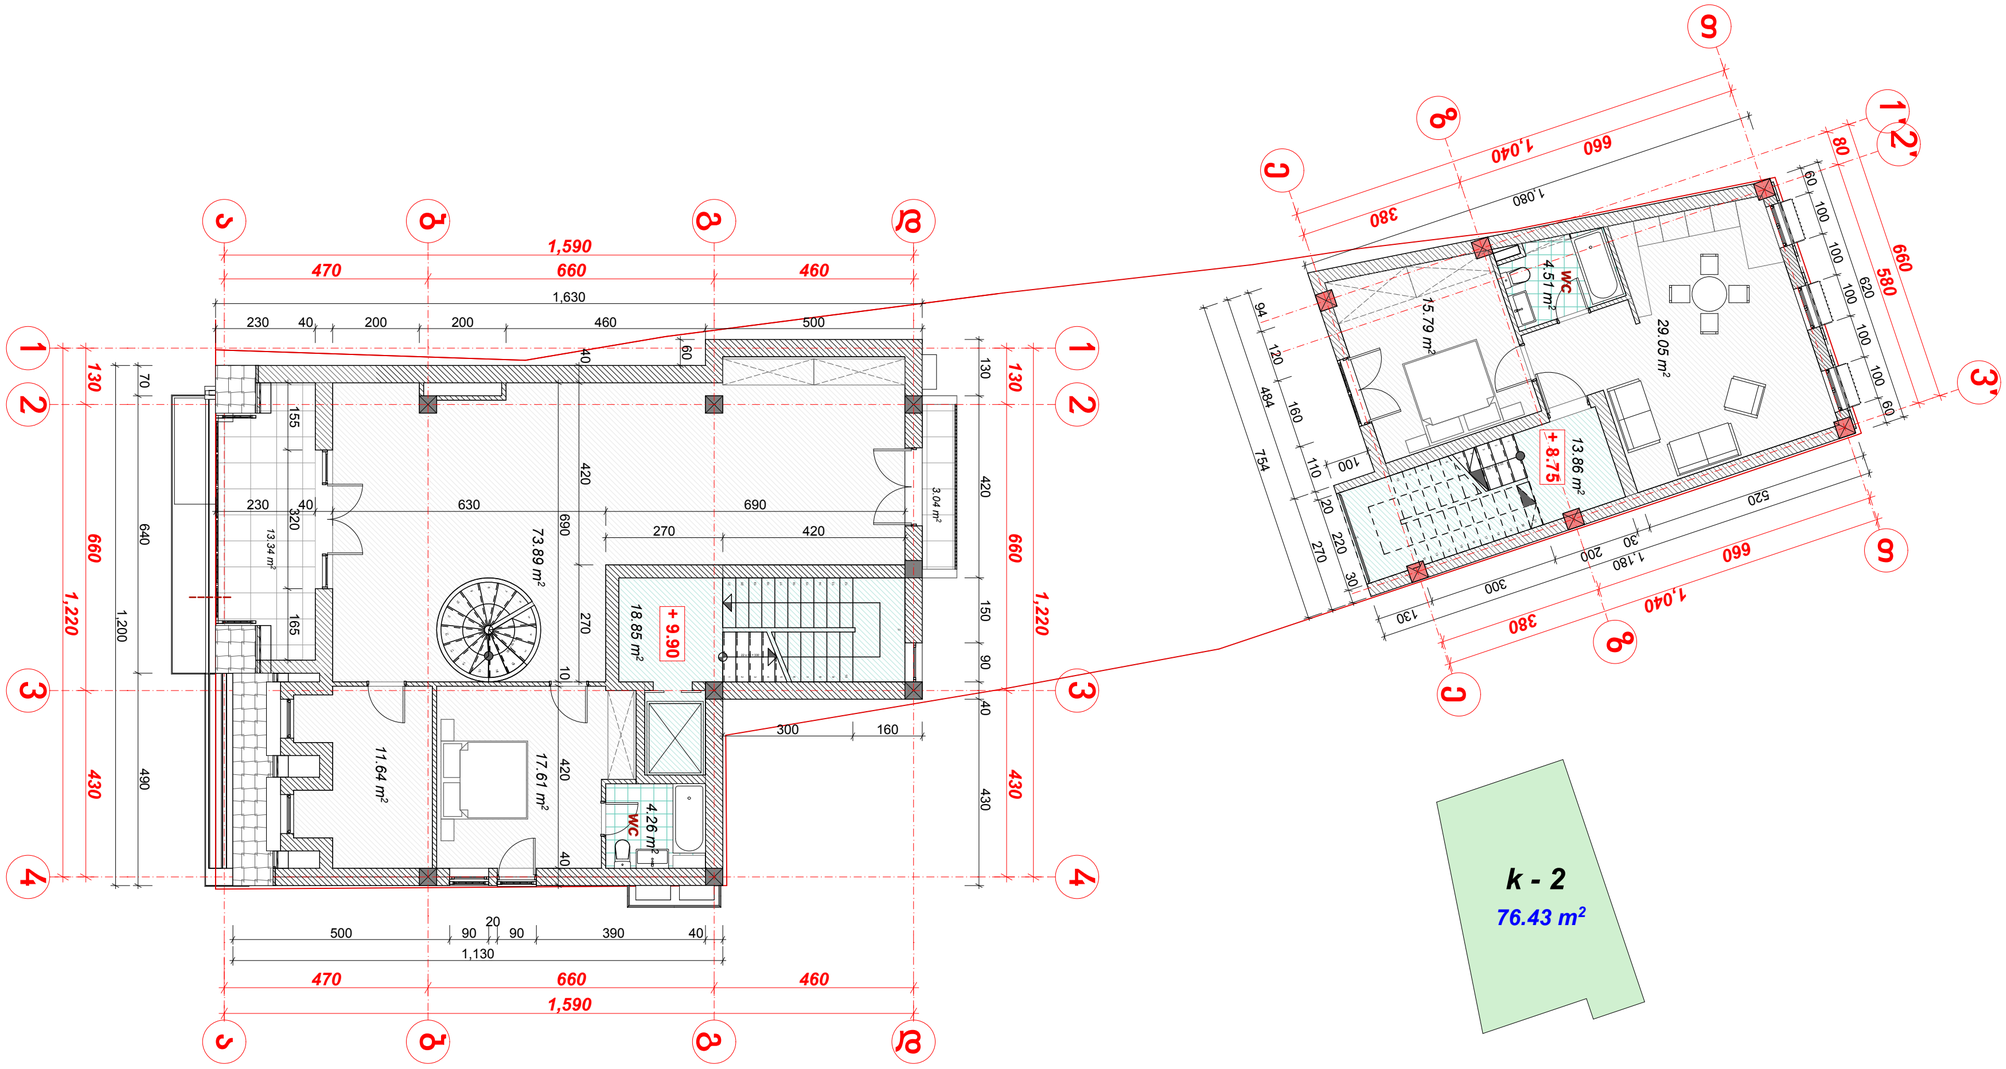

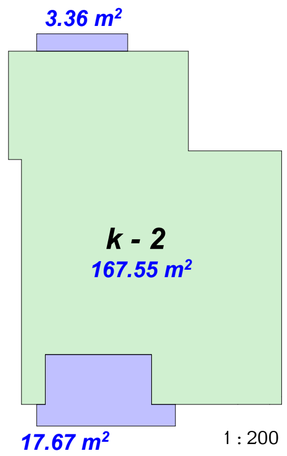

1 : 200

A 2

დაკვეთა N

ექსპლიკაცია

პირობითი აღნიშვნები

შენიშვნები

1. მშენებლობის დროს ნებისმიერი ცვლილება, შეთანხმდეს პროექტის ავტორთან
2.

დამკვეთი

შ.პ.ს. "თბილისის ხედი"

მისამართი

ქ. თბილისი
ამაღლების ქუჩა N 37
ნაკვეთის N 01.15.05.089.008

პროექტის სახელწოდება

მრავალბინიანი საცხოვრებელი სახლი

თანამდებობა	გვარი	ხელმოწერა
დირექტორი	შ.ჩიტაშვილი	
მთ. არქიტექტორი	შ.ჩიტაშვილი	
პრ. თანაავტორი	ნ.მახარამვილი	
დაამუშავა	ნ.მახარამვილი	
მთ. ინჟინერი		

Studioatrium

მისამართი
თბილისი, ვაჟა-ფშაველას გამზ. მე-3 კვ 13
კორპუსი ტელეფ.(+995) 599 560302
E_mail: shakochi@yahoo.com

მასშტაბი 1 : 100

ნახაზის სახელწოდება
გეგმა + 9.90 ნიშნულზე

თარიღი **27.06.2014**

პროექტი	ფურცელი	ფურცლები
მუშა პროექტი	ა -	

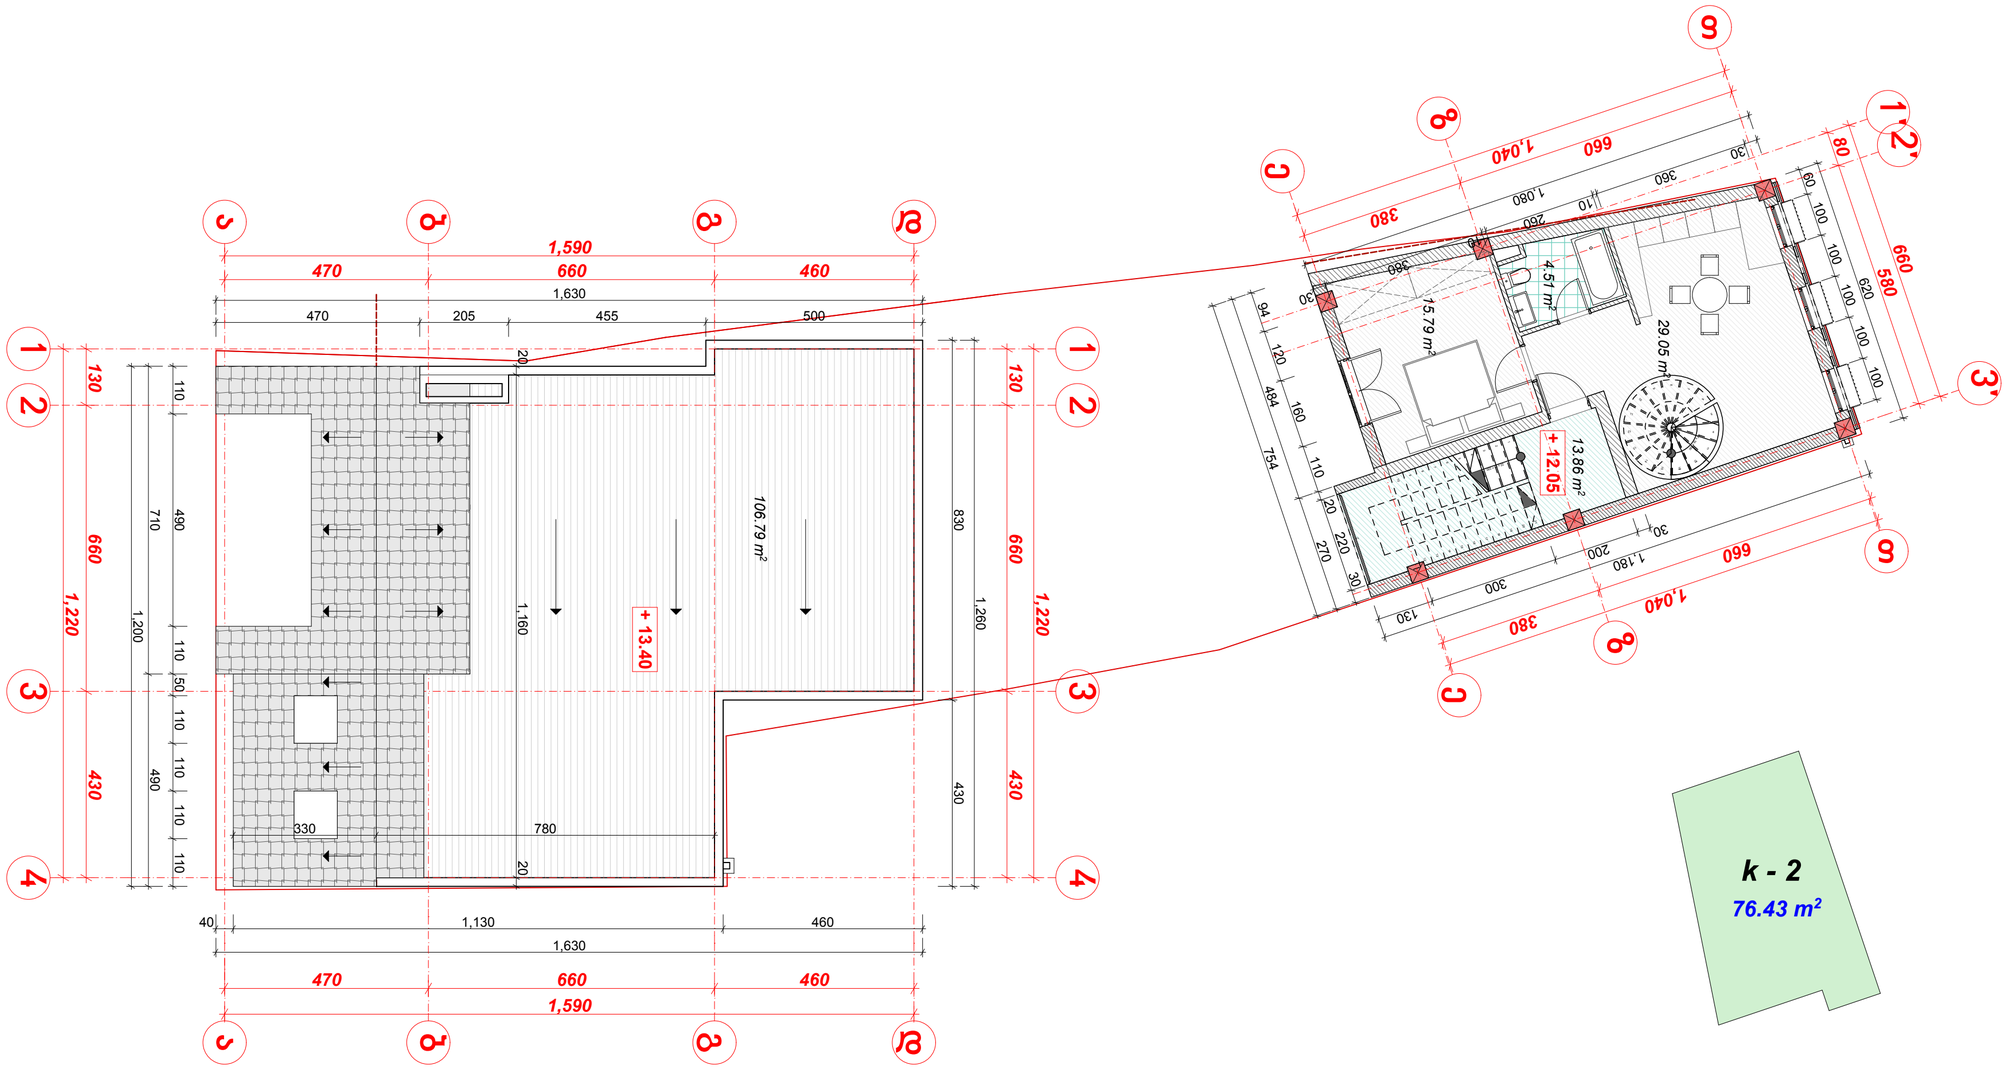

k - 2
76.43 m²

1 : 200

A 2	
დაკვეთა N	

ექსპლიკაცია

პირობითი აღნიშვნები

შენიშვნები

1. მშენებლობის დროს ნებისმიერი ცვლილება, შეთანხმდეს პროექტის ავტორთან
2.

დამკვეთი: შ.პ.ს. "თბილისის ხედი"

მისამართი: ქ. თბილისი, ამაღლების ქუჩა N 37, ნაკვეთის N 01.16.05.089.008

პროექტის სახელწოდება: მრავალბინიანი საცხოვრებელი სახლი

თანამდებობა	გვარი	ხელმოწერა
დირექტორი	შ.ჩიტაშვილი	
მთ. არქიტექტორი	შ.ჩიტაშვილი	
პრ. თანაავტორი	ნ.მახარაშვილი	
დაამუშავა	ნ.მახარაშვილი	
მთ. ინჟინერი		

Studioatrium
მისამართი: თბილისი, ვაჟა-ფშაველას გამზ. მე-3 კვ 13, კორპუსი ტელ: (+995) 599 560302
E_mail: shakochi@yahoo.com

მასშტაბი: 1 : 100

ნახაზის სახელწოდება: გეგმა + 13.40 ნიშნულზე

თარიღი: 27.06.2014

პროექტი	ფურცელი	ფურცლები
მუშა პროექტი	ა -	

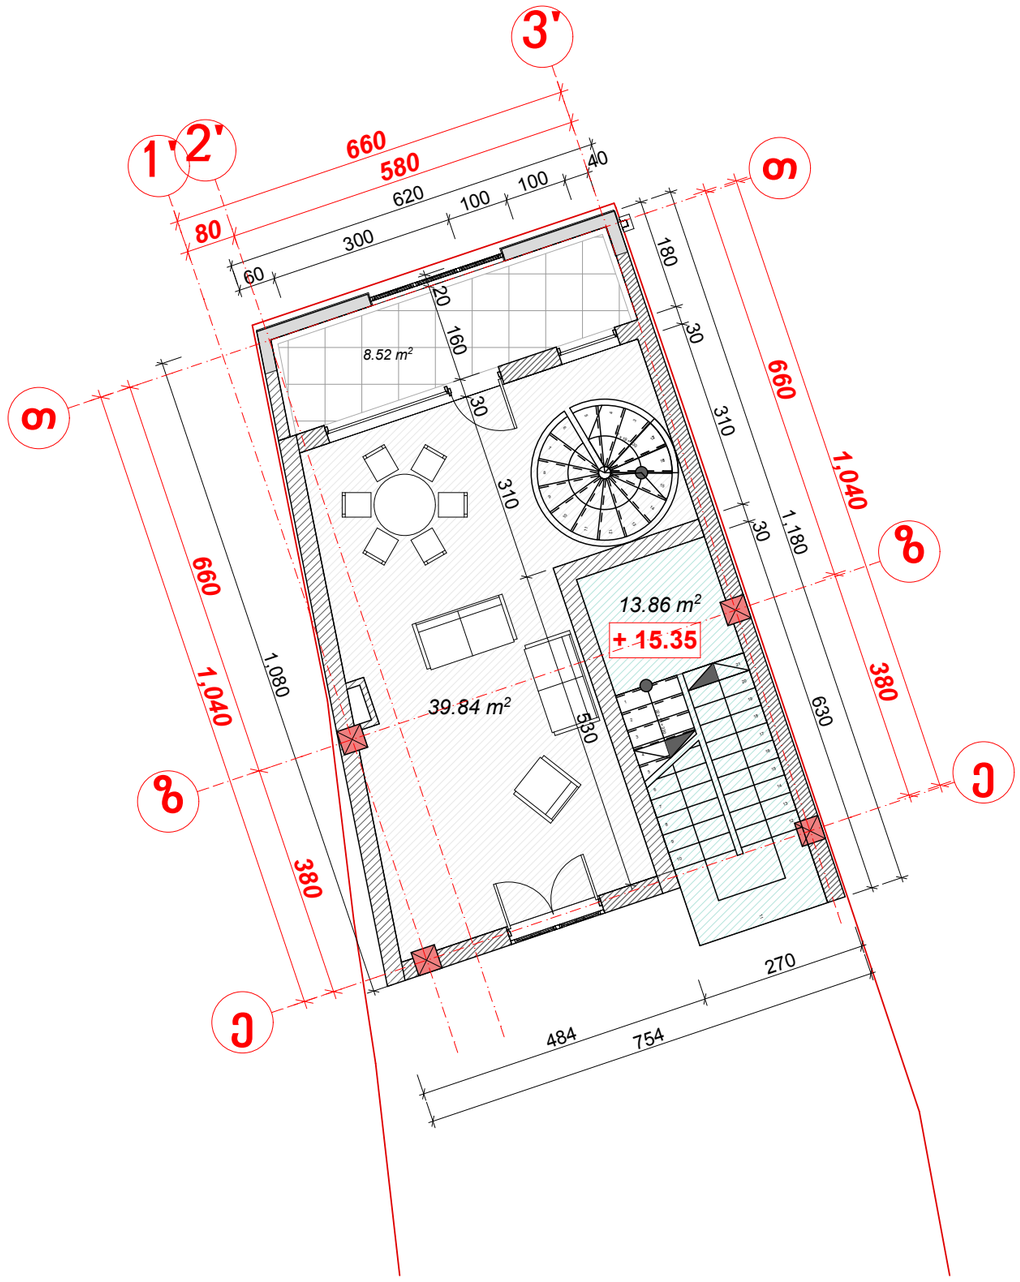

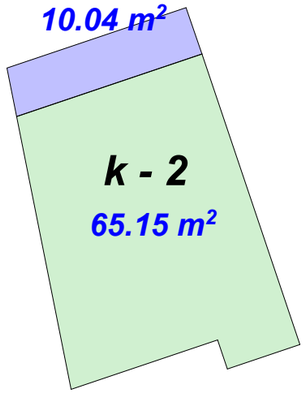

1 : 200

A 3

დაკვეთა N

ექსპლიკაცია

პირობითი აღნიშვნები

შენიშვნები

1. მშენაბლობის დროს ნებისმიერი ცვლილება, შეთანხმდეს პროექტის ავტორთან
2.

დამკვეთი

შ.პ.ს. "თბილისის ხედი"

მისამართი

ქ. თბილისი
ამაღლების ქუჩა N 37
ნაკვეთის N 01.15.05.089.008

პროექტის სახელწოდება

მრავალბინიანი საცხოვრებელი სახლი

თანამდებობა	გვარი	ხელმოწერა
დირექტორი	შ.ჩიტიშვილი	
მთ. არქიტექტორი	შ.ჩიტიშვილი	
პრ. თანაავტორი	ნ.მახარაშვილი	
დაამუშავა	ნ.მახარაშვილი	
მთ. ინჟინერი		

Studioatrium

მისამართი
თბილისი, ვაჟა-ფშაველას გამზ. მე-3 კვ 13
კორპუსი ტელ: (+995) 599 560302

E_mail: shakochi@yahoo.com

მასშტაბი 1 : 100

თარიღი 27.06.2014

ნახაზის სახელწოდება
გეგმა + 15.35 ნიშნულზე

პროექტი	ფურცელი	ფურცლები
მუშა პროექტი	ა -	

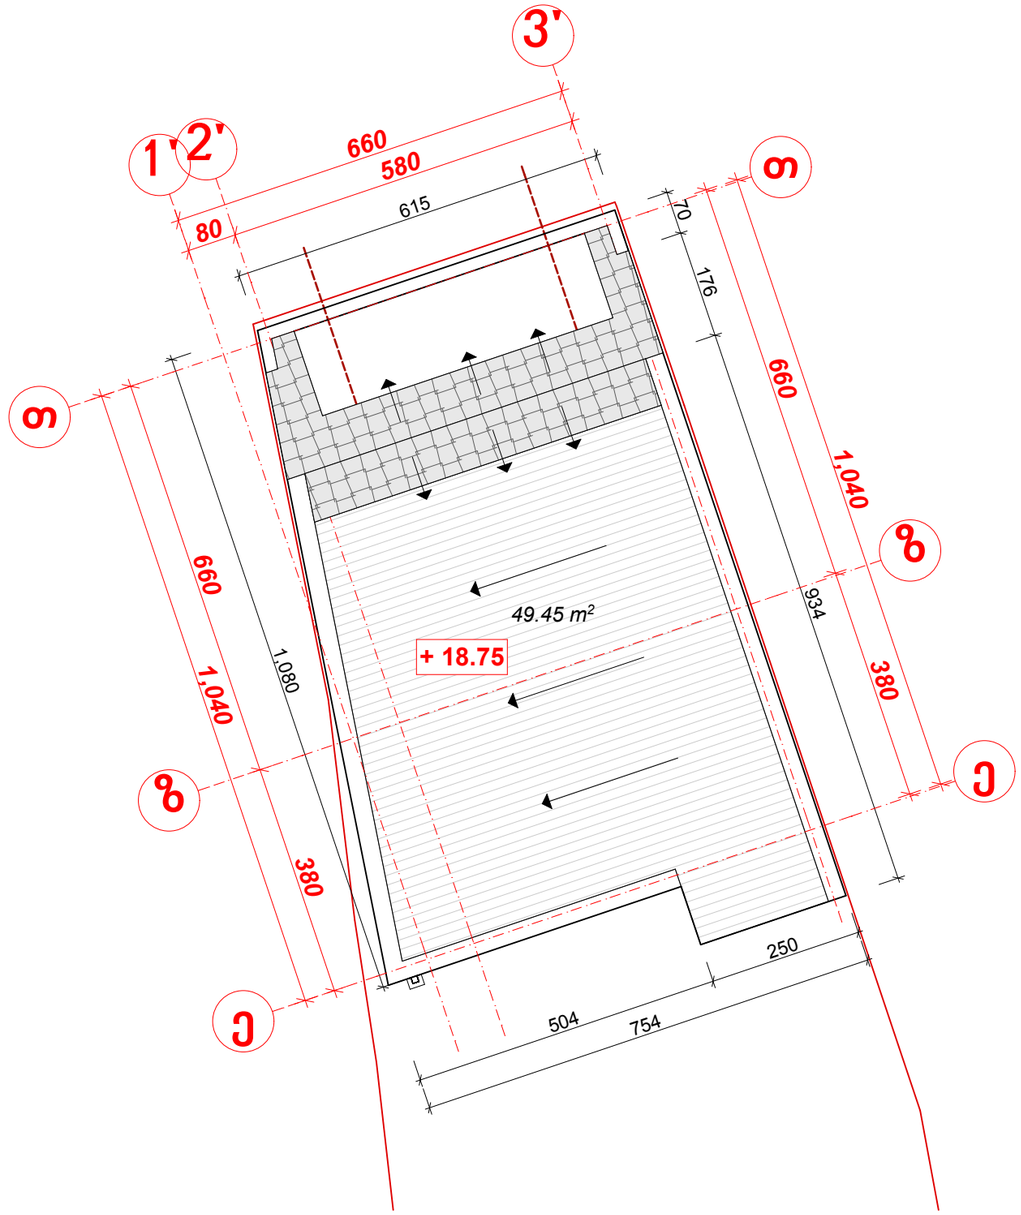

A 3

დაკვეთა N

ექსპლიკაცია

პირობითი აღნიშვნები

შენიშვნები

1. მშენაბლობის დროს ნებისმიერი ცვლილება, შეთანხმდეს პროექტის ავტორთან
2.

დამკვეთი
შ.პ.ს. "თბილისის ხედი"

მისამართი
ქ. თბილისი
ამაღლების ქუჩა N 37
ნაკვეთის N 01.15.05.089.008

პროექტის სახელწოდება
მრავალბინიანი საცხოვრებელი სახლი

თანამდებობა	გვარი	ხელმოწერა
დირექტორი	შ.ჩიტიშვილი	
მთ. არქიტექტორი	შ.ჩიტიშვილი	
პრ. თანაავტორი	ნ.მახარაშვილი	
დაამუშავა	ნ.მახარაშვილი	
მთ. ინჟინერი		

Studioatrium

მისამართი
თბილისი, ვაჟა-ფშაველას გამზ. მე-3 კვ 13
კორპუსი ტელ: (+995) 599 560302

E_mail: shakochi@yahoo.com

მასშტაბი 1 : 100

ნახაზის სახელწოდება
გადახურვის გეგმა

თარიღი 27.06.2014

პროექტი	ფურცელი	ფურცლები
მუშა პროექტი	ა -	