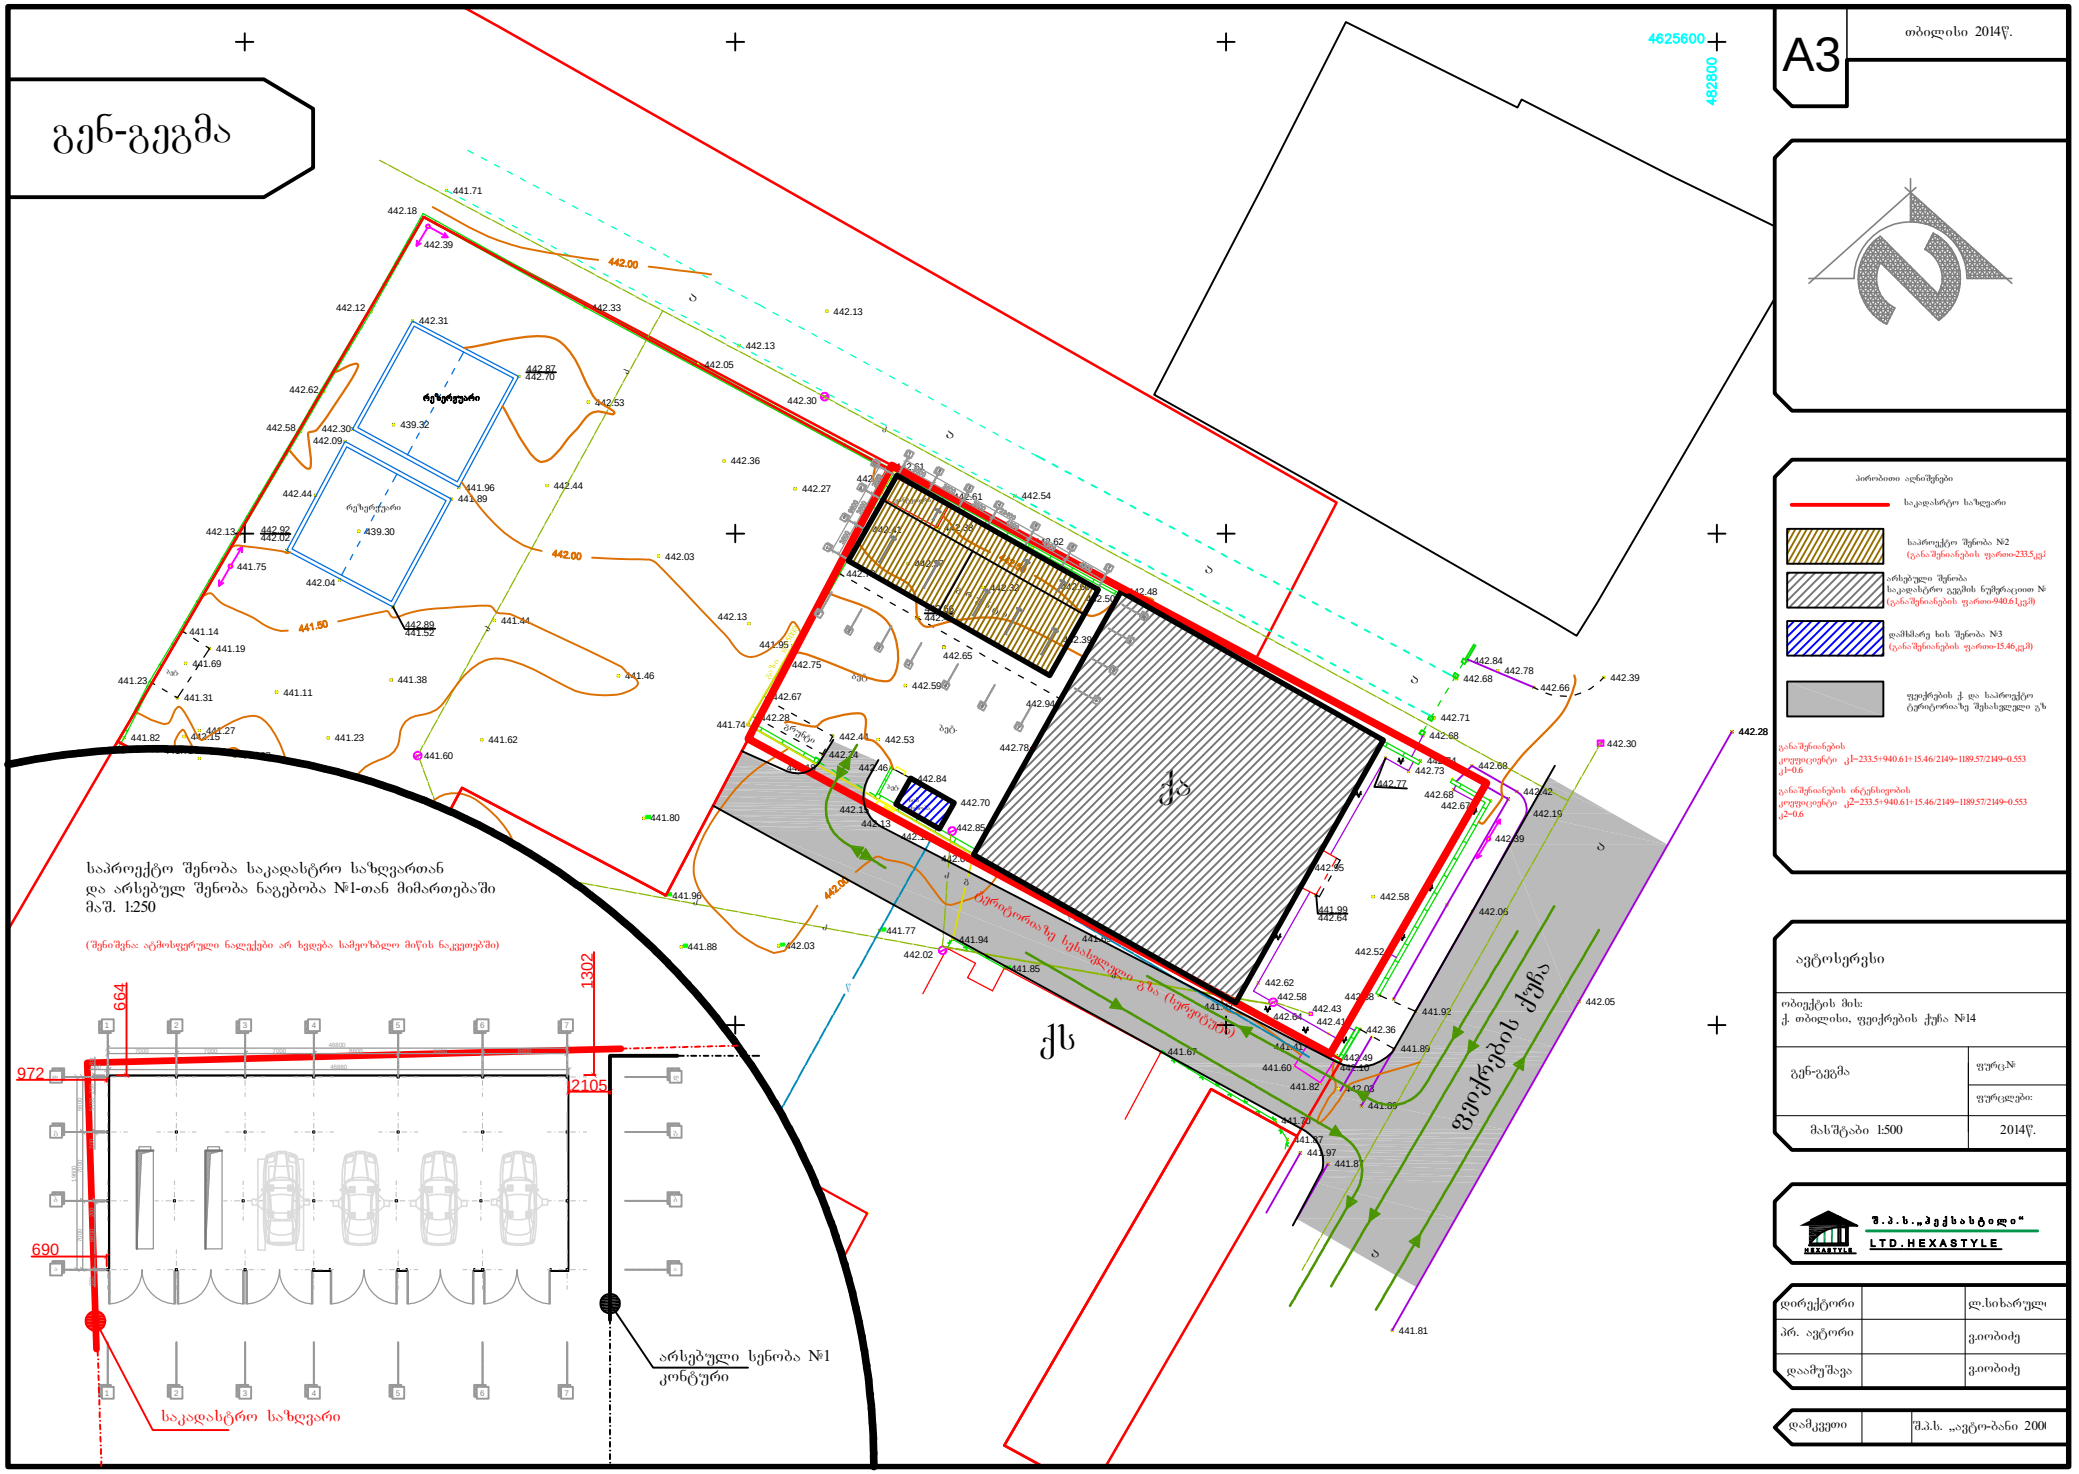
გენ-გეგმა


A3
თბილისი 2014წ.
4625600
482800
საპროექტო შენობა საკადასტრო საზღვართან
და არსებულ შენობა ნაგებობა №1-თან მიმართებაში
მაშ. 1:250
(შენიშვნა: აქმოსყურული ნაწილები არ ხვდება საშეზღალო მიწის ნაკვეთებში)
664
1302
972
2105
690
საკადასტრო საზღვარი
არსებული სენობა №1
კონტური
ქს
ქნ
ვეფხვების ქუჩა
ტერიტორიაზე სეისმდეგული ქნა (ტერეზეტზე)
რეზერვუარი
პირობითი აღნიშვნები
საკადასტრო საზღვარი
საპროექტო შენობა №2
(ნაგებობების ფართი-233.5კვმ)
არსებული შენობა
საკადასტრო ჯგუფის ნუმერაციით №
(ნაგებობების ფართი-940.61კვმ)
დამხმარე ხის შენობა №3
(ნაგებობების ფართი-15.46კვმ)
ფეხვების ქ. და საპროექტო
ტერიტორიაზე შესასვლელი გზა
ავტოსერვისი
ობიექტის მის:
ქ. თბილისი, ფეიქრების ქუჩა №14
გენ-გეგმა
ფურც№
ფურცლები:
მასშტაბი 1:500
2014წ.
შ.პ.ს.„ჰექსასტილი"
LTD.HEXASTYLE
დირექტორი
ლ.სიხარული
პრ. ავტორი
ვ.იობიძე
დაამუშავა
ვ.იობიძე
დამკვეთი
შ.პ.ს. „ავტო-ბანი 200