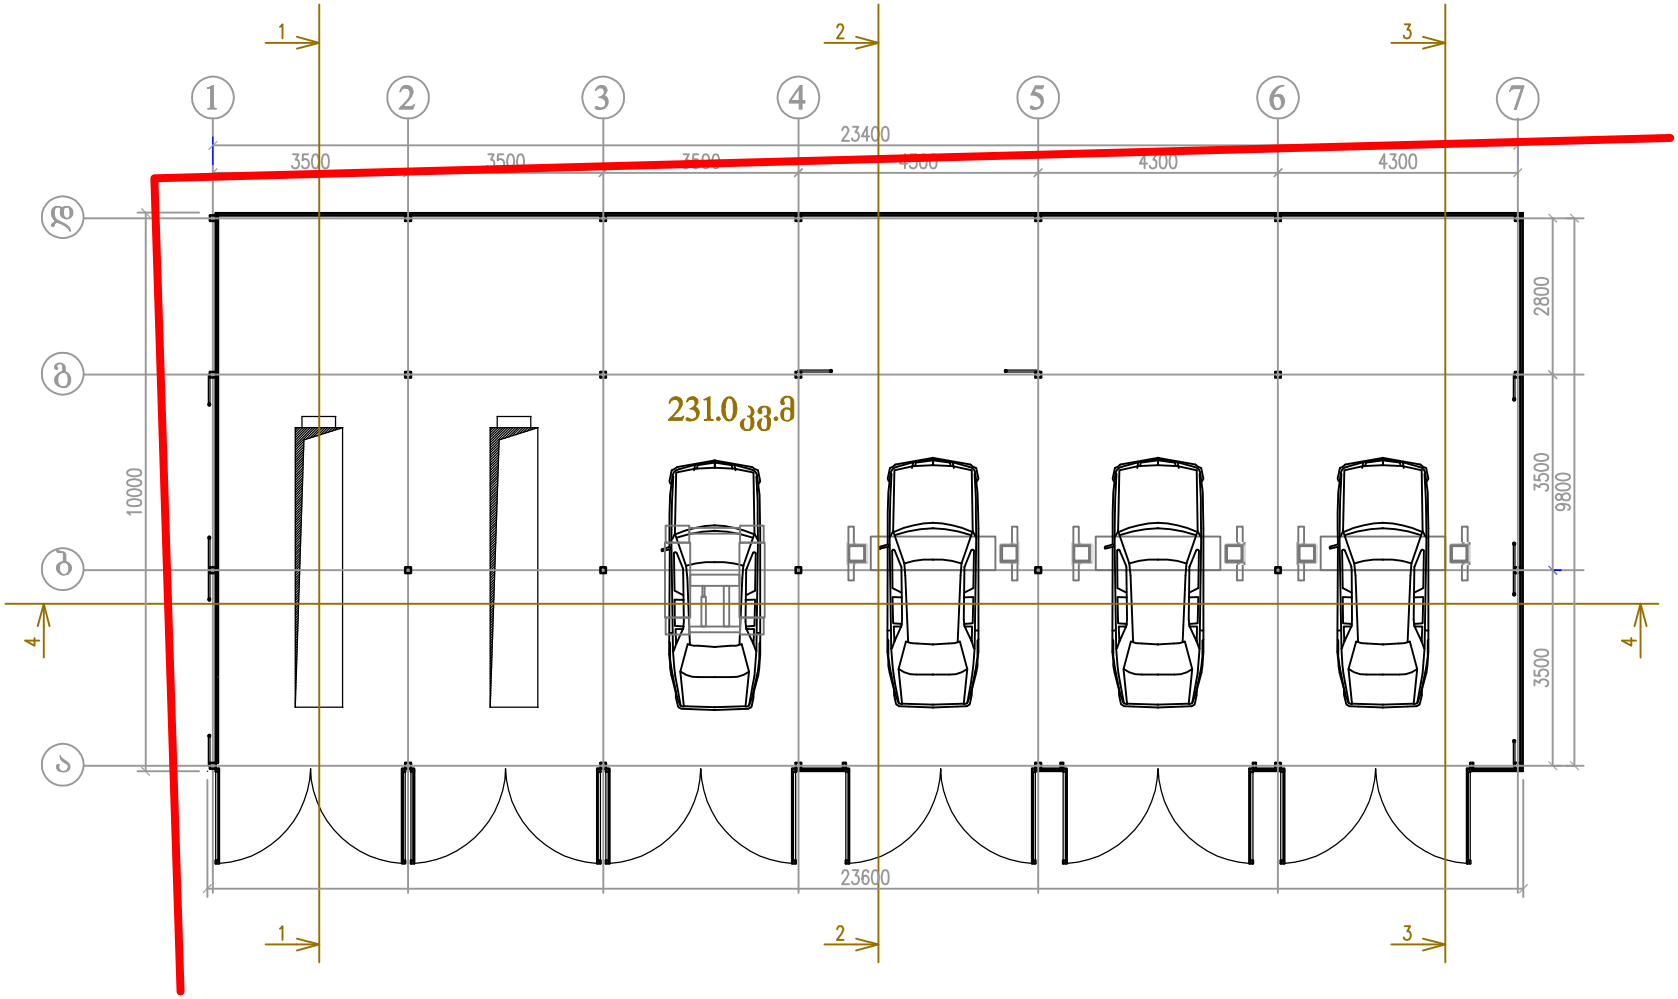


A3

თბილისი
2014წ.

პირობითი აღნიშვნები

საკადასტრო საზღვარი

+/-0.00 არქიტექტურული ნიშნული

ავტოსერვისი


ობიექტის მის:
ქ. თბილისი, ფეიქრების ქუჩა №14

გეგმა	ფურც.№
	ფურცლები:
მასშტაბი 1:100	2014წ.

S.p.s."heqsastili"
LTD „HEXASTYLE

დირექტორი		ლ.სიხარულ
პრ. ავტორი		გ.იობიძე
დაამუშავა		გ.იობიძე

დამკვეთი | შ.პ.ს. „ავტო-ბანი 200

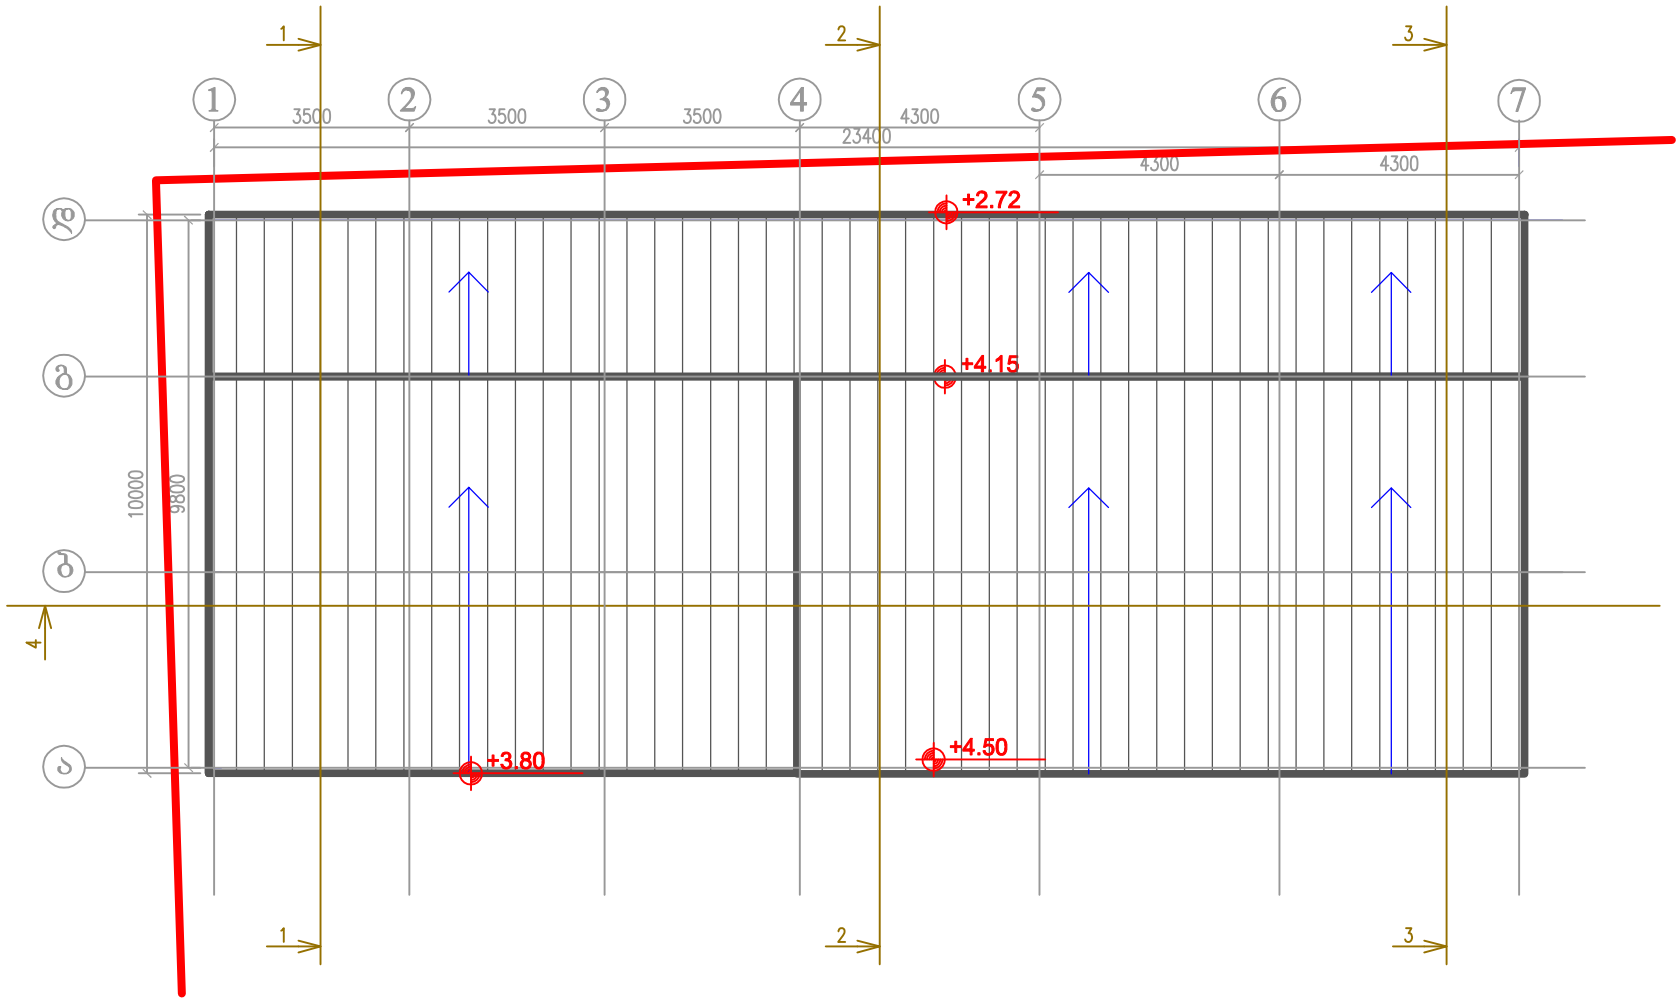

A3

თბილისი
2014წ.

პირობითი აღნიშვნები

საკადასტრო საზღვარი

+/-0.00 არქიტექტურული ნიშნული

ავტოსერვისი

ობიექტის მის:
ქ. თბილისი, ფეიქრების ქუჩა №14

სახურავის გეგმა	ფურც.№
	ფურცლები:
მასშტაბი 1:100	2014წ.

შ.პ.ს.„ჰექსასტილი"
LTD.HEXASTYLE

დირექტორი		ლ.სიხარულ
პრ. ავტორი		ვ.იობიძე
დაამუშავა		ვ.იობიძე

დამკვეთი		შ.პ.ს. „ავტო-ბანი 200