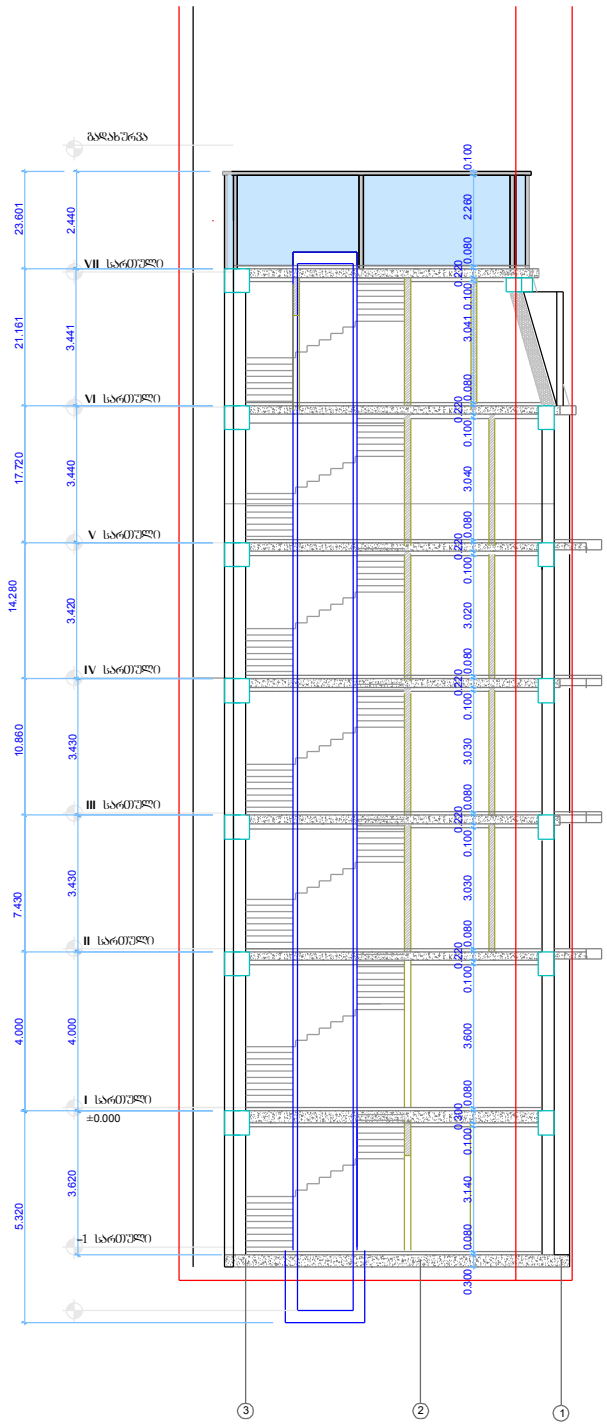

A-3	თბილისი 2014წ.	

ექსპლიკაცია

პირობითი ნიშნები

შენიშვნები

დამკვეთი:	
შეთანხმებულია დამკვეთთან:	ხელმოწერა

პროექტის სახელწოდება

მისამართი

ქ. თბილისი,ბოჭორმის ქ. №3

შ.პ.ს. „კირკიტაძე და კომპანია"

თანამდებობა	გვარი	ხელმოწერა	თარიღ.
დირექტორი			
აზომა			
დაამუშავა			

მასშტაბი	1:200	ჭრილი 1-1
თარიღი	06.2014წ	

სტადია	ფურცლები	ფურც.
მშენებარე		

AcroPDF - A Quality PDF Writer and PDF Converter to create PDF. To remove the line, buy a license.

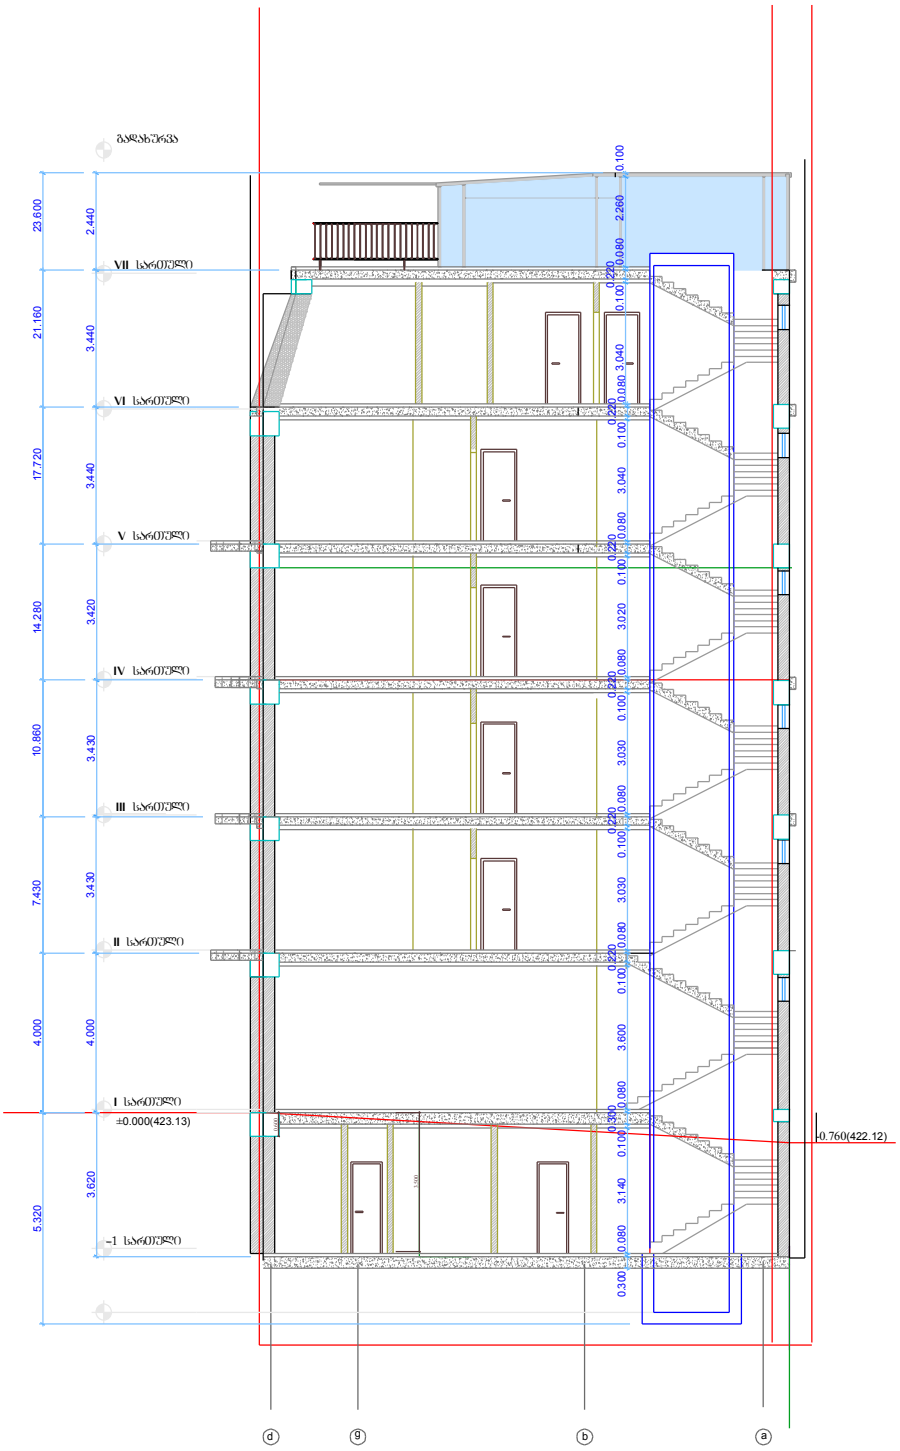

A-3	თბილისი 2014წ.		

ექსპლიკაცია

პირობითი ნიშნები

შენიშვნები

დამკვეთი:	
შეთანხმებულია დამკვეთთან:	ხელშოწერა

პროექტის სახელწოდება

მისამართი

ქ. თბილისი,ბოჭორმის ქ. №3

შ.პ.ს. „კირკიტაძე და კომპანია"

თანამდებობა	გვარი	ხელმოწერა	თარიღ.
დირექტორი			
ახმა			
დამუშავა			

მასშტაბი	მ.1:200	ჭრილი 2-2
თარიღი	06.2014წ	

სტადია	ფურცლები	ფურც.
მშენებარე		

AcroPDF - A Quality PDF Writer and PDF Converter to create PDF. To remove the line, buy a license.