
წითელი ხაზი

+9.05 არქიტექტურული ნიშნული

ღერძის ხაზი

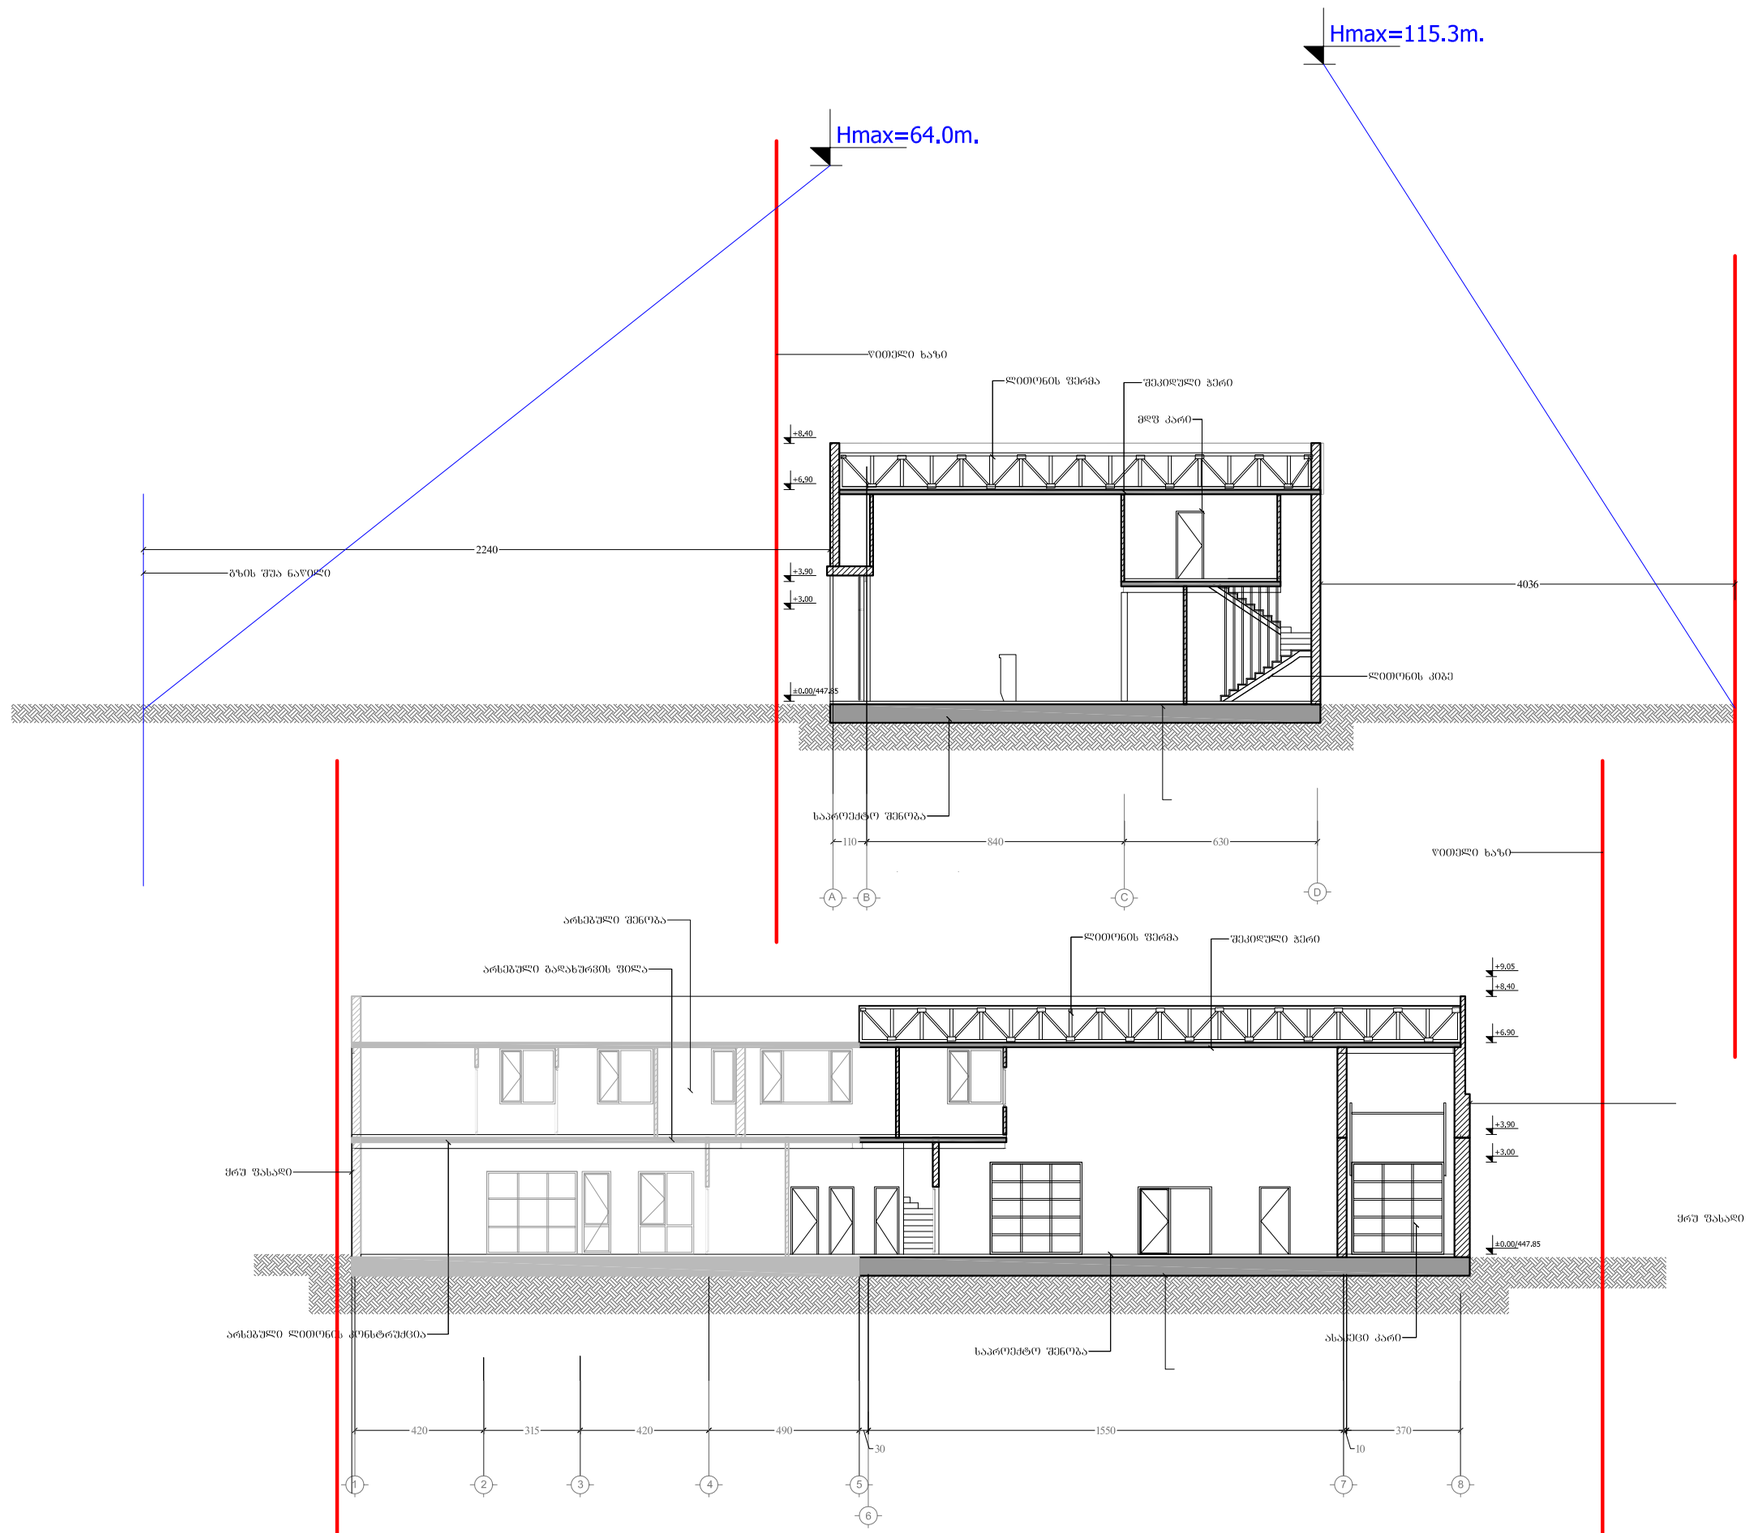

A-4	პროექტის №	დამკვეთი CLIENT შპს "ჯეო აპტო 1"	პროექტი/ მისამართი PROJECT	ნისანის აპტოსალონი ქ. თბილისში, დ.აღმაშენებლის ხეივნის მიმდებარედ, ს/კ 01.72.14.034.864	
თანამდებობა	გვარი	ხელმოწერა	ნახაზი DRWG. სიმაღლის განმსაზღვრელი სქემა	თარიღი 28.06.2014	არქიტექტურული ნაწილი ARCHITECTURE
დირექტორი	ნ.გიორგობიანი			პროექტირება	შ.პ.ს MHD Group
პრ. აპტორი	მ.გიორგობიანი			№ / პორება. REV. / თარიღი DATE	
				1	
დამფუძ.	მ.გიორგობიანი			2	
				3	
				მასშტაბი SCALE 1:200 / სტადია STAGE პროექტი / ინდექსი ა- / ფურც.	