ჭრილი 1-1

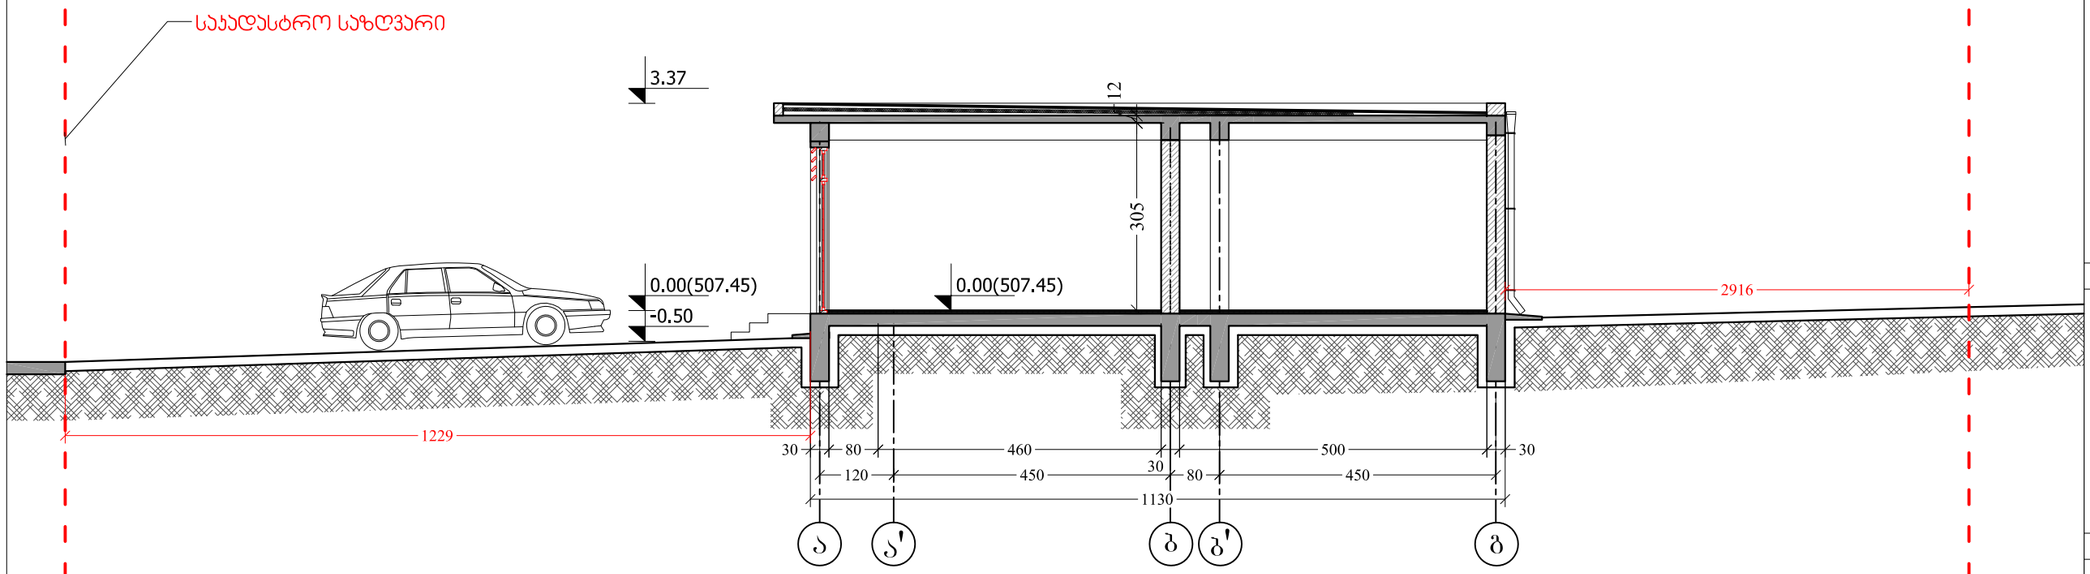

ჭრილი 2-2

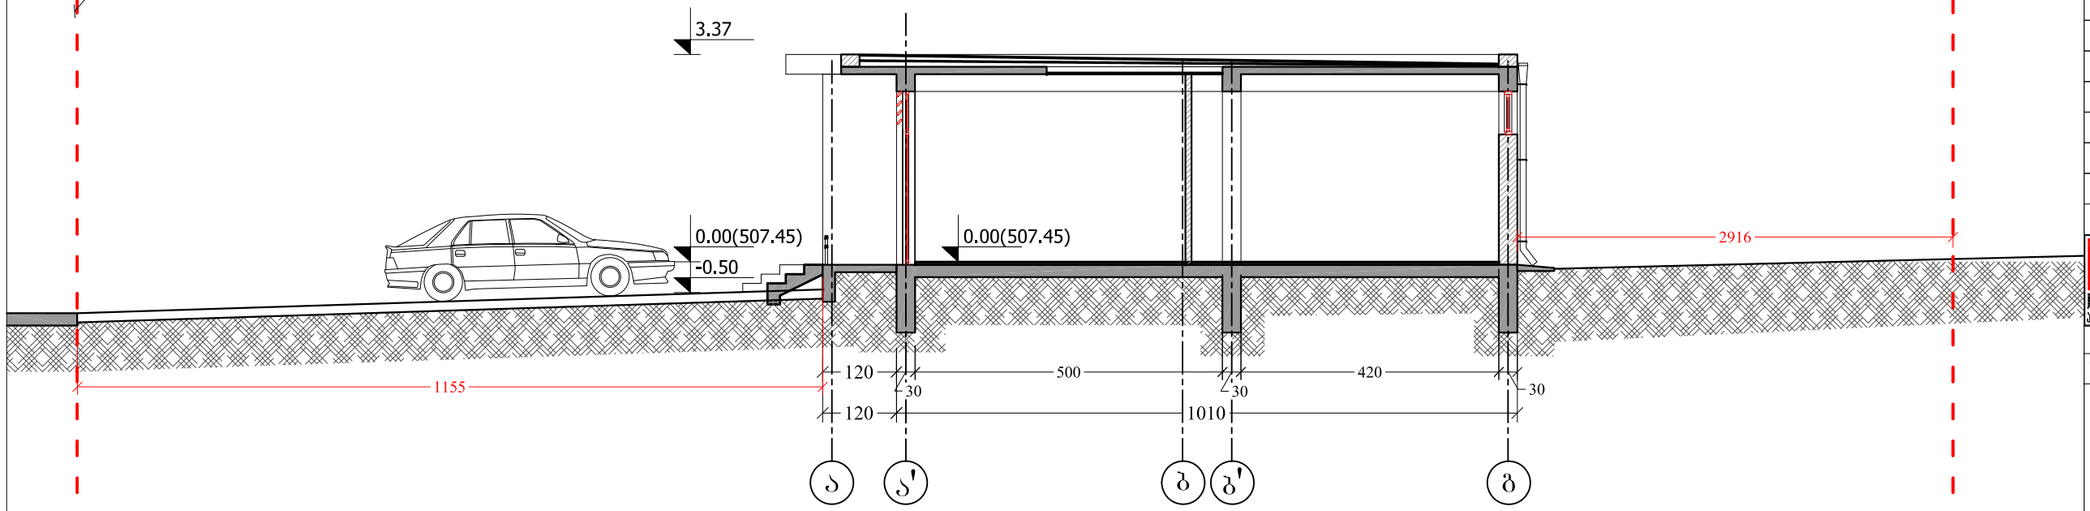

ფორმატი PAPER SIZE	დამკვეთის № CONTRACT #	პროექტის № PROJECT #	ფაილის სახელი FILE NAME
A- 3		1.6.07	gegmebi.dwg

პირობითი აღნიშვნები LEGEND

3.27 არქიტექტურული ნიშნული

1 ჭრილის ხაზი

ღერძის ხაზი

შენიშვნები NOTES

1. ნახაზზე ზომები მოცემულია სანტიმეტრებში;
2. ნახაზზე ყველა ცვლილება მშენებლობისას შეთანხმებული უნდა იყოს პროექტის ავტორთან;
3. ფერადლის პორექტირებით ავტომატურად უქმდება წინა ვარიანტი;

სიტუაციური სქემა KEY PLAN

დამკვეთი CLIENT	შ.პ.ს. "მეგა სერვის ცენტრი"
პროექტი PROJECT	საოფისე შენობის რეკონსტრუქცია (დაშენება)
მისამართი ADDRESS	დიდი დიდომი, მიმდებარე ტერიტორია ნაკვეთი 03/006

თანამდებობა	გვარი	ხელმოწერა
დირექტორი	ი.სალვინი	
მთ.არქიტექტორი	გ. სულაბერიძე	
ავტორი	ლ. ჩიქოვანი	

შ.პ.ს. "არტსტუდიო პროექტი"
0709 თბილისი, გ. ტაბიძის ქ. 3/5,
ტელ/ფაქსი: (+995 32) 996640, 920607
www.artstudio.ge
E mail: artstudio_project@yahoo.com
Info@artstudio.ge

არქიტექტურული ნაწილი ARCHITECTURE

მასშტაბი SCALE	1:100	თარიღი DATE OF ISSUE	18/06/2014

ნახაზი DRWG.

ჭრილი 1-1
ჭრილი 2-2
(არსებული)

კორექტირება REVISIONS

№	კორექტ. REV.	თარიღი DATE
1		
2		
3		
4		
5		
6		

სტადია STAGE	ინდექსი INDEX	ფურც. PAGES
მუშა პროექტი		

ჭრილი 1-1

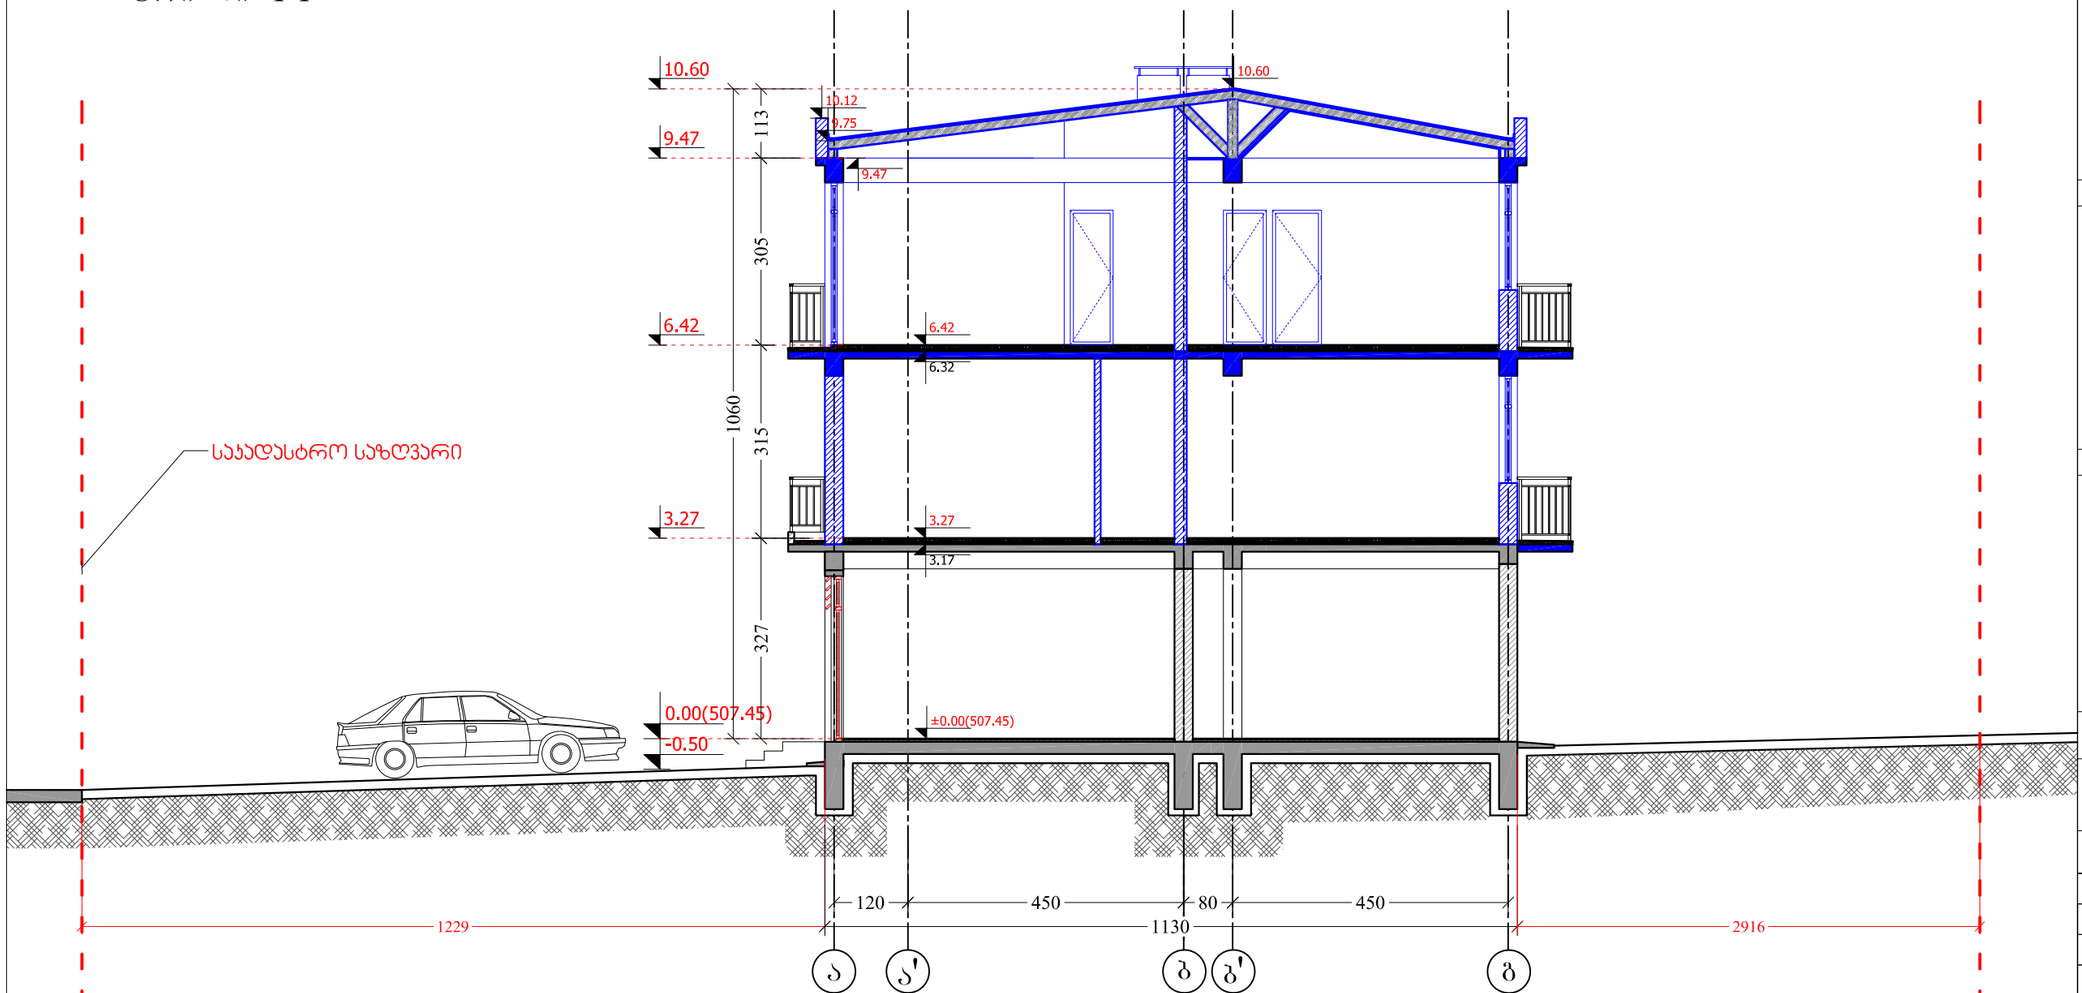

ფორმატი PAPER SIZE	ხელშეკრულება № CONTRACT #	პროექტის № PROJECT #	ფაილის სახელი FILE NAME
A-3		1.6.07	gegmebi.dwg

პირობითი აღნიშვნები — LEGEND

3.27 არქიტექტურული ნიშნული

3.17 კონსტრუქციული ნიშნული

ღერძის ხაზი

საპროექტო კედელი/ფილა

შენიშვნები — NOTES

1. ნახაზზე ზომები მოცემულია სანტიმეტრებში;
2. ნახაზზე ყველა ცვლილება მშენებლობისას მეთანხმებული უნდა იყოს პროექტის ავტორთან;
3. ფერცლის პორექტირებით ავტომატურად უქმდება წინა პარიანტი;

სიტუაციური სქემა — KEY PLAN

დამკვეთი CLIENT	შ.პ.ს. "მეგა სერვის ცენტრი"
პროექტი PROJECT	საოფისე შენობის რეკონსტრუქცია (დამატება)
მისამართი ADDRESS	დიდი დიღომი, მიმდებარე ტერიტორია ნაკვეთი 03/006

თანამდებობა	გვარი	ხელმოწერა
დირექტორი	ი.სალუქვინი	
მთ.არქიტექტორი	გ. სულაბერიძე	
ავტორი	ლ. ჩიქოვანი	

არტსტუდიო პროექტი ARTSTUDIO PROJECT

შ.პ.ს. "არტსტუდიო პროექტი"
0709 თბილისი, გ. ტაბიძის ქ. 3/5,
ტელ/ფაქსი: (+995 32) 996640, 920607
www.artstudio.ge
E mail: artstudio_project@yahoo.com
info@artstudio.ge

არქიტექტურული ნაწილი
ARCHITECTURE

მასშტაბი SCALE	1:100	თარიღი DATE OF ISSUE	18/06/2014

ნახაზი DRWG.

ჭრილი 1-1 (საპროექტო)

პორექტირება — REVISIONS

№	პორექტ. REV.	თარიღი DATE
1		
2		
3		
4		
5		
6		

სტადია STAGE	ინდექსი INDEX	ფურც. PAGES
მუშა პროექტი		

ჭრილი 2-2

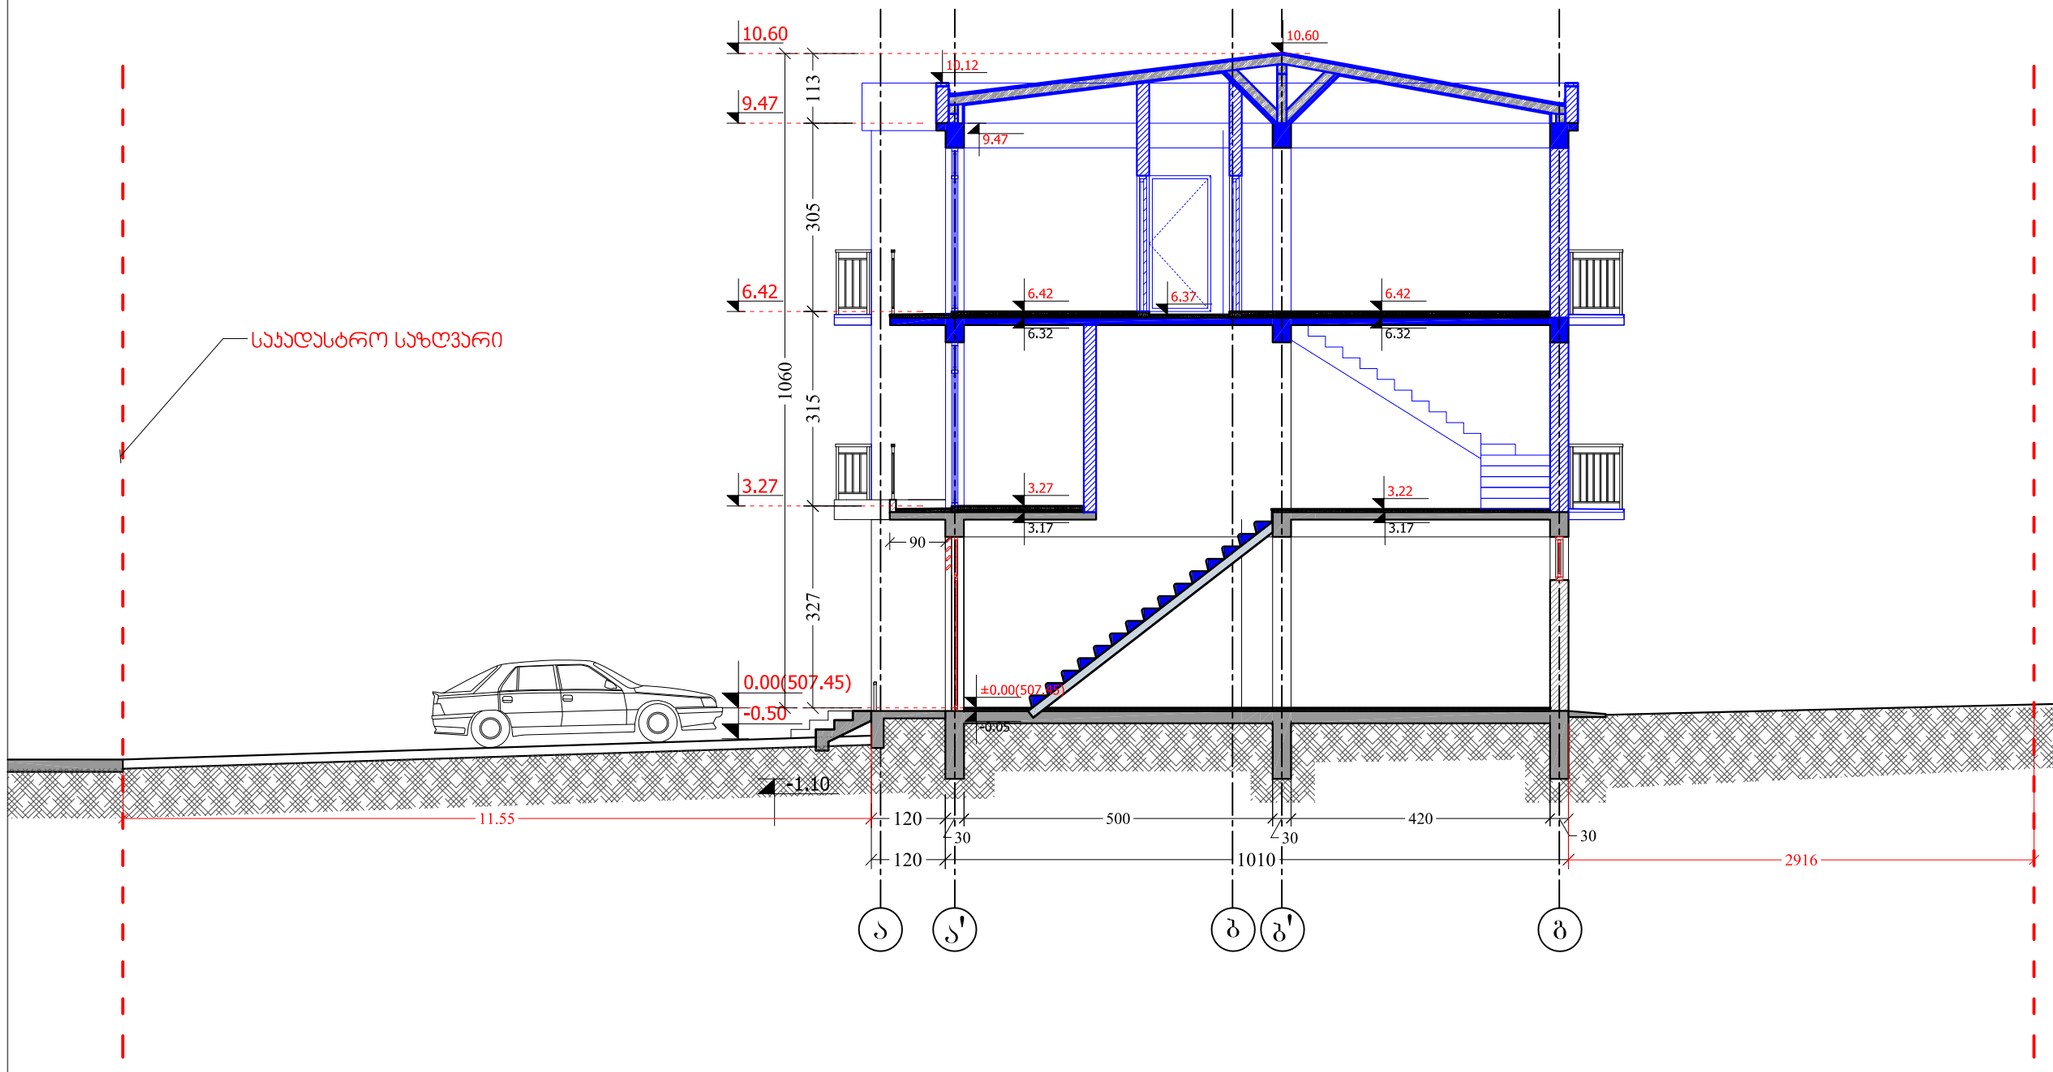

ფორმატი PAPER SIZE	კონტრაქტის № CONTRACT #	პროექტის № PROJECT #	ფაილის სახელი FILE NAME
A- 3		1.6.07	gegmebi.dwg

პირობითი აღნიშვნები LEGEND

3.27 არქიტექტურული ნიშნული
3.17 კონსტრუქციული ნიშნული
ღერძის ხაზი
საპროექტო კედელი/ფილა

შენიშვნები NOTES

1. ნახაზზე ზომები მოცემულია სანიმუშოდ;
2. ნახაზზე ყველა ცვლილება მშენებლობისას შეთანხმებული უნდა იყოს პროექტის ავტორთან;
3. ფერცლის პორექტირებით ავტომატურად უქმდება წინა პარიანტი;

სიტუაციური სქემა KEY PLAN

დამკვეთი CLIENT	შ.პ.ს. "მეგა სერვის ცენტრი"
პროექტი PROJECT	საოფისე შენობის რეკონსტრუქცია (დაშენება)
მისამართი ADDRESS	დიდი დიდომი, მიმდებარე ტერიტორია ნაკვეთი 03/006

თანამდებობა	გვარი	ხელმოწერა
დირექტორი	ი.სალვინი	
მთ.არქიტექტორი	გ. სულაბერიძე	
ავტორი	ლ. ჩიქოვანი	

შ.პ.ს. "არხსაპროექტო პროექტი"
0709 თბილისი, გ. ტაბიძის ქ. 3/5,
ტელ/ფაქსი: (+995 32) 996640, 920607
www.artstudio.ge
E mail: artstudio_project@yahoo.com
Info@artstudio.ge

არქიტექტურული ნაწილი ARCHITECTURE

მასშტაბი SCALE	1:100	თარიღი DATE OF ISSUE	18/06/2014

ნახაზი DRWG.

ჭრილი 2-2 (საპროექტო)

პორექტირება REVISIONS

№	პორექტ. REV.	თარიღი DATE
1		
2		
3		
4		
5		
6		

სტადია STAGE	ინდექსი INDEX	ფურც. PAGES
მეგა პროექტი		