

პირველი სართულის გეგმა
მ 1:100

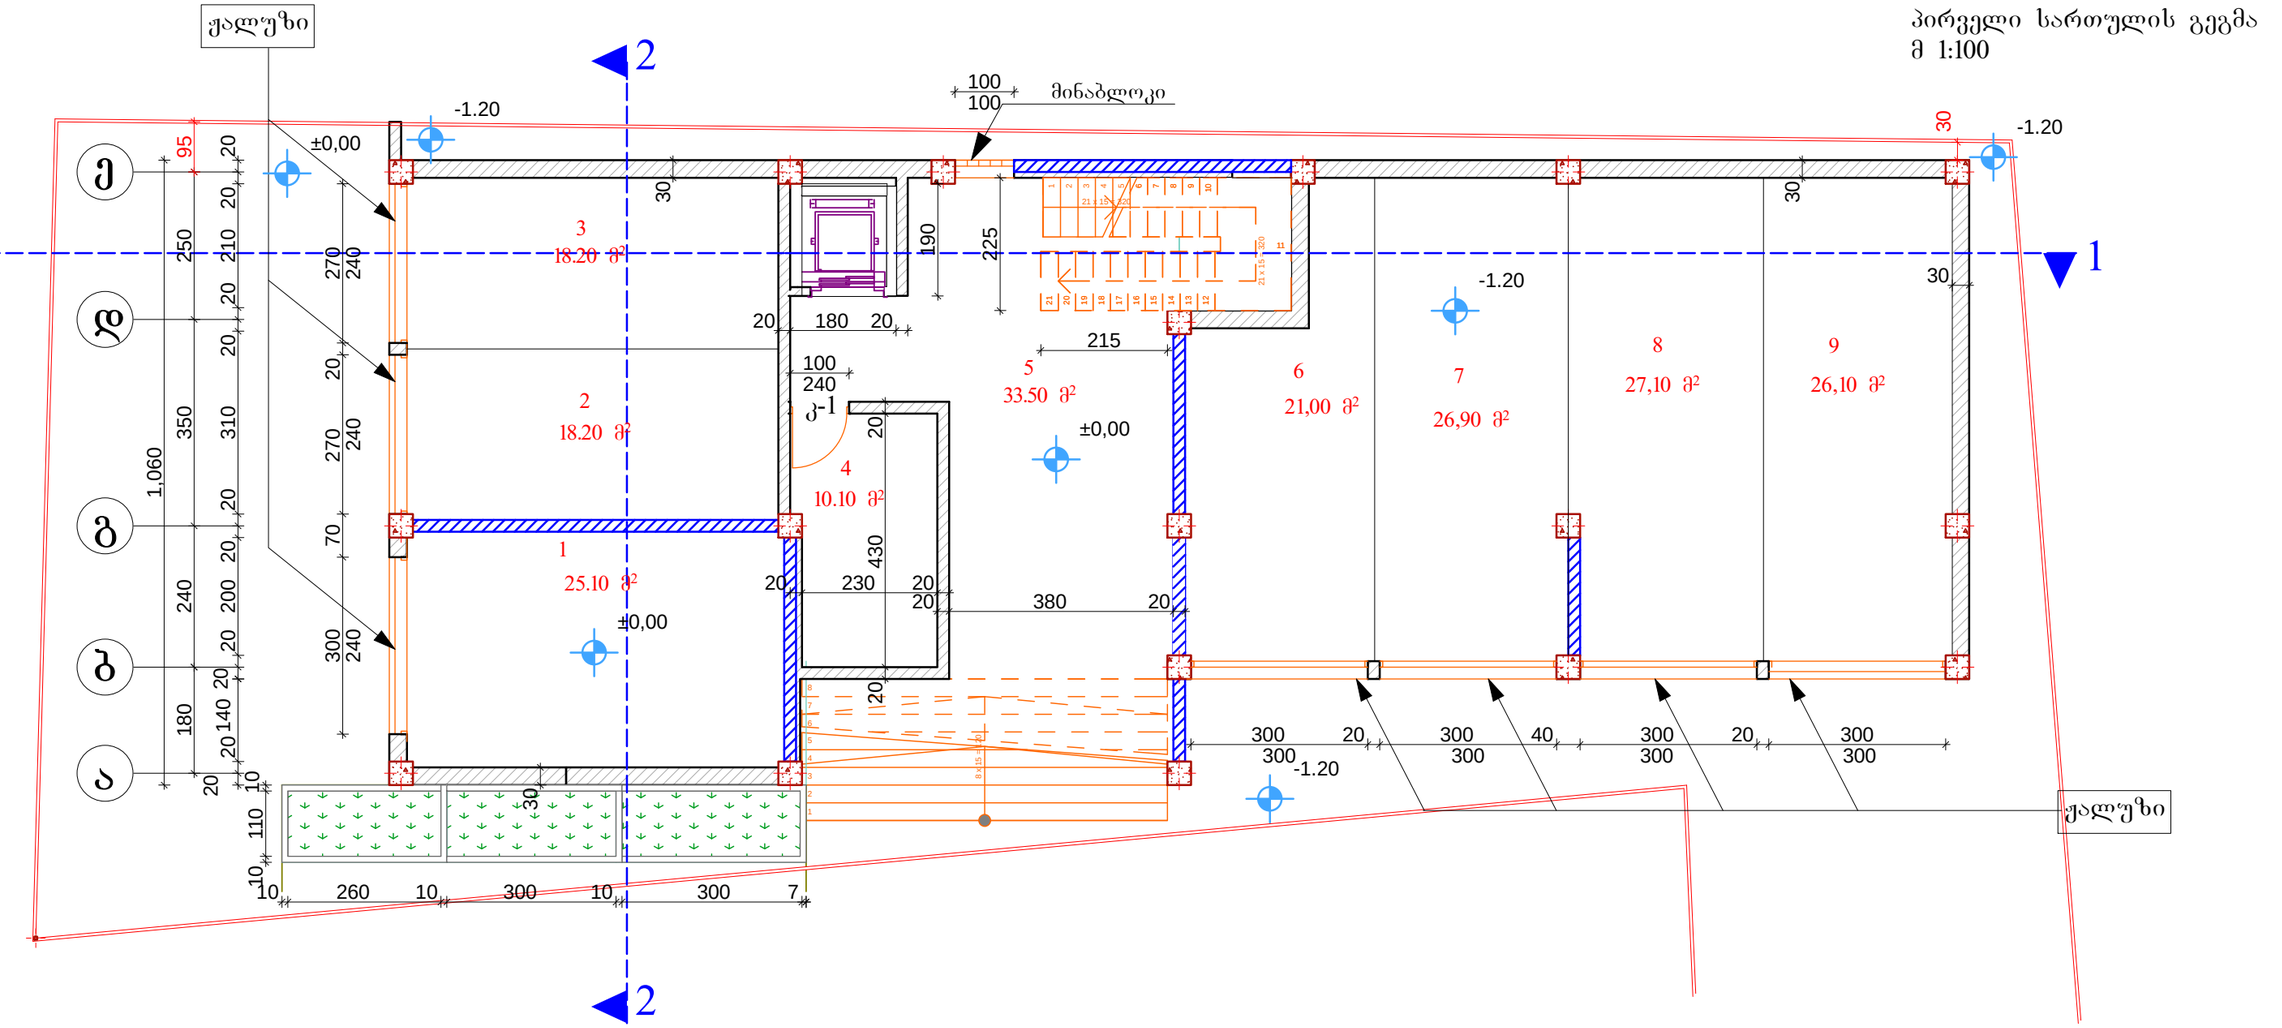

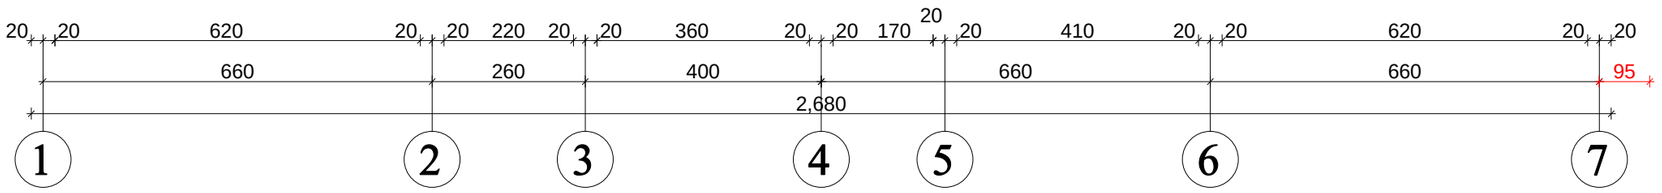

ექსპლიკაცია

1. ავტოფარეხი -- 25.10 მ²
2. ავტოფარეხი -- 18.20 მ²
3. ავტოფარეხი -- 18.20 მ²
4. ტექნიკური ოთახი -- 10.10 მ²
5. სადარბაზო -- 33.50 მ²
6. ავტოფარეხი -- 21.00 მ²
7. ავტოფარეხი -- 26.90 მ²
8. ავტოფარეხი -- 27.10 მ²
9. ავტოფარეხი -- 26.10 მ²


სპეციფიკაცია


კარები

1. კ-1 - 1ც

2014წ	შპს „ცეკური"		
დირექტორი		ე. მელიქიძე	დამკვეთი
პროექტის მთ.არქ		ბ. კვირცხალია	ქმნარი მელიქიდზე
შეასრულა		თ. კვირცხალია	
ქ. თბილისი, ხევძმარის ქუჩა №4		პირველი სართულის გეგმა მ 1:100	ფურცელი არ-

მეორე სართულის გეგმა
მ 1:100

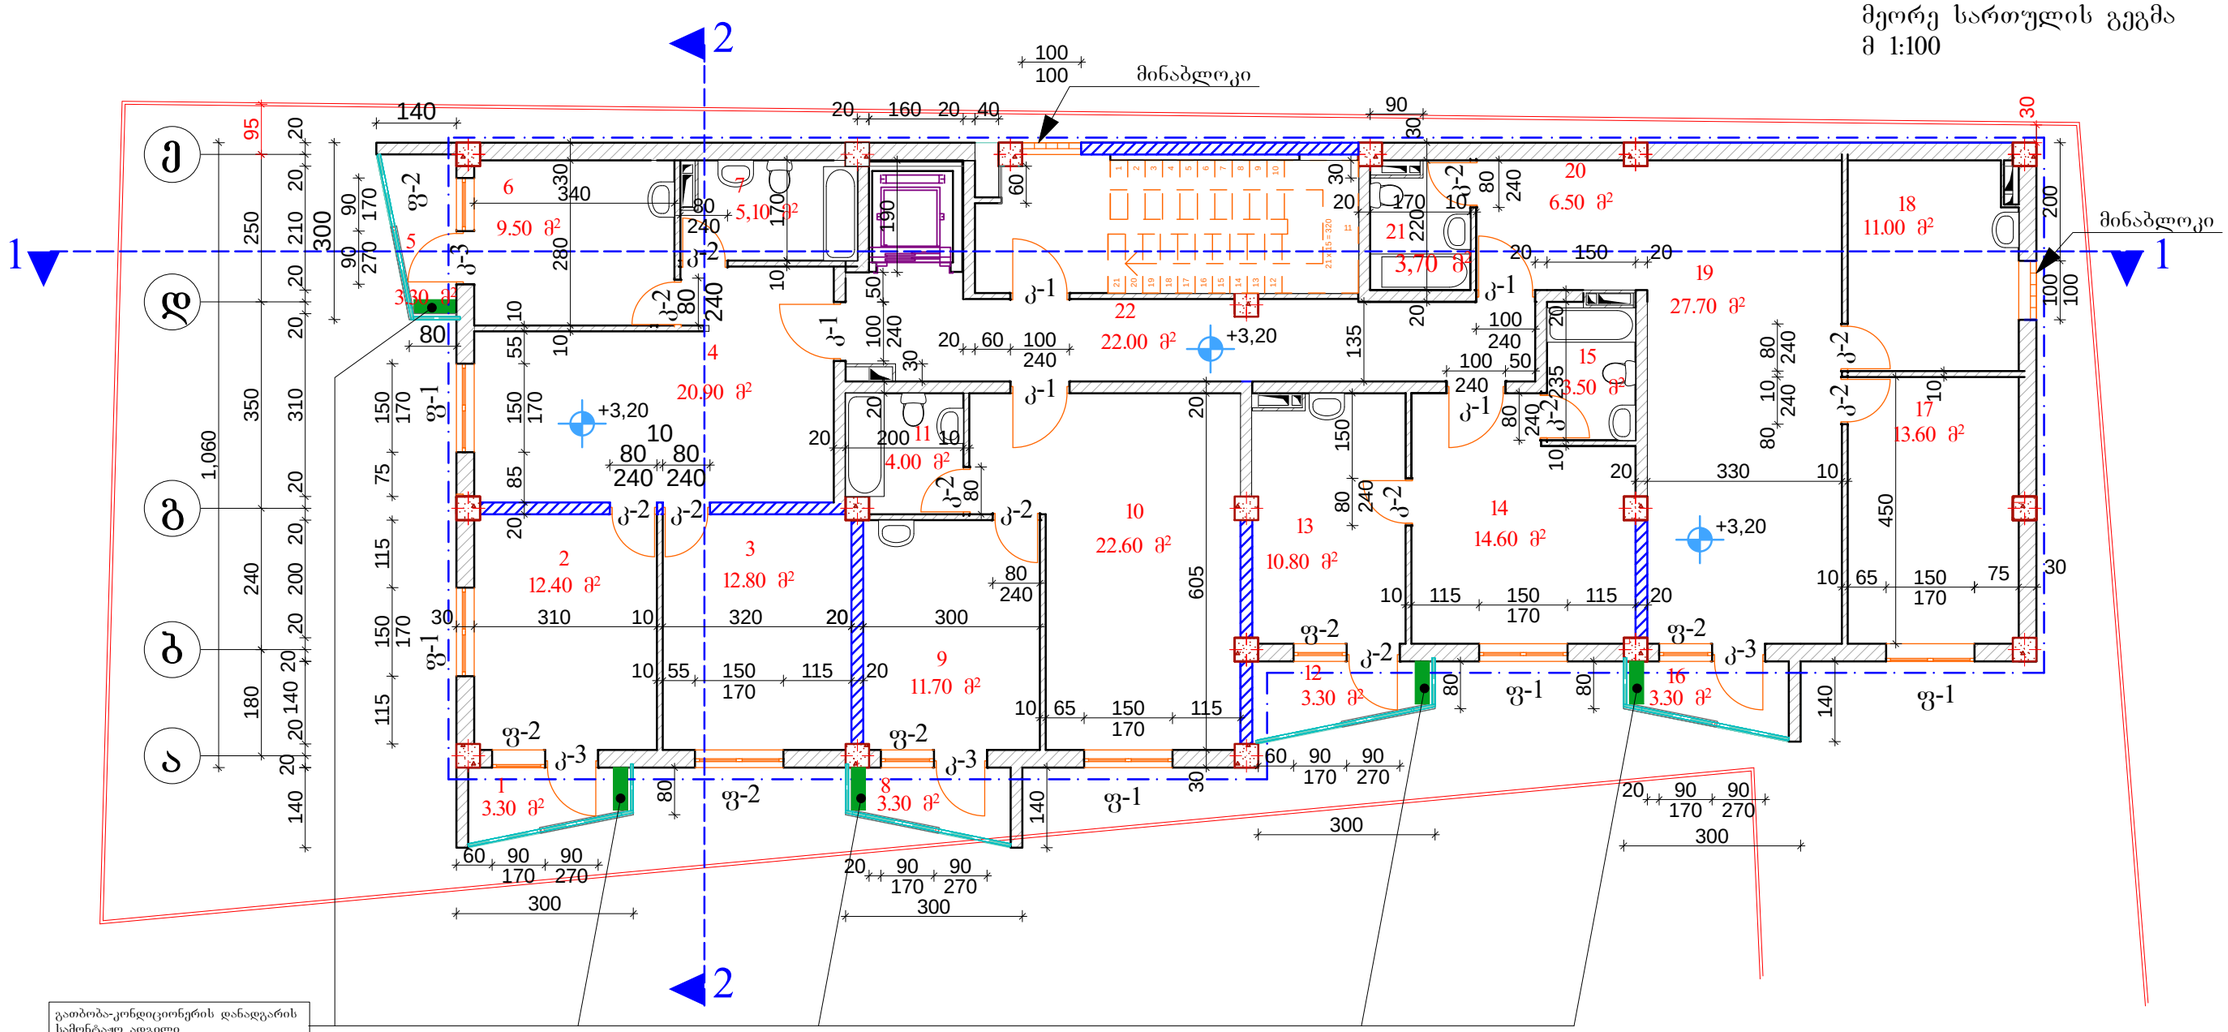

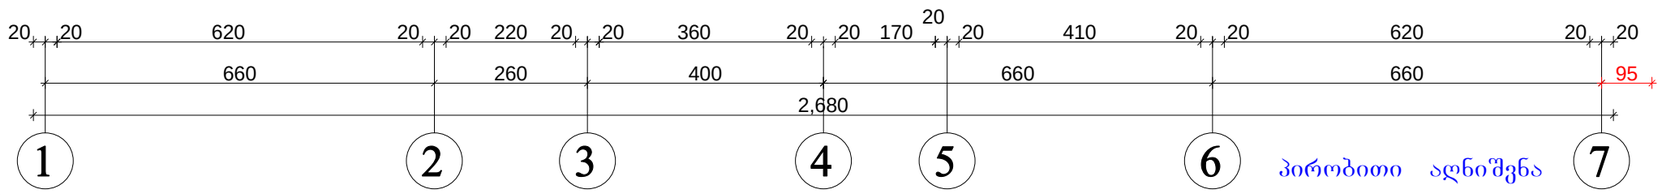

ექსპლიკაცია

1. აივანი -- 3.30 მ²
2. საძინებელი -- 12.40 მ²
3. საძინებელი -- 12.80 მ²
4. საერთო ოთახი -- 20.90 მ²
5. აივანი -- 3.30 მ²
6. სამზარეულო -- 9.50 მ²
7. wc -- 5.10 მ²
8. აივანი -- 3.30 მ²
9. სამზარეულო -- 11.70 მ²
10. საერთო ოთახი -- 22.60 მ²
11. wc -- 4.00 მ²
12. აივანი -- 3.30 მ²
13. სამზარეულო -- 10.80 მ²
14. საერთო ოთახი -- 14.60 მ²
15. wc -- 3.50 მ²
16. აივანი -- 3.30 მ²
17. საძინებელი -- 13.60 მ²
18. სამზარეულო -- 11.00 მ²
19. საერთო ოთახი -- 27.70 მ²
20. კოლიდორი -- 6.50 მ²
21. wc -- 3.70 მ²
22. სადარბაზო -- 22.00 მ²

პირობითი აღნიშვნა

კ-2 საანგარიშო ფართი გარე კედლების ჩათვლით= 260.00 მ²

სპეციფიკაცია

კარები
1. კ-1 - 5ც
2. კ-2 - 11ც
3. კ-3 - 5ც

ფანჯრები
1. ფ-1 - 6ც
2. ფ-2 - 5ც

2014წ	შ.პ.ს „ცეკური"		
დირექტორი		ე. მელიქიძე	დამკვეთი
პროექტის მთ.არქ		ბ. კვირცხალია	ქმზარი მელიქიძეზე
შესრულა		თ. კვირცხალია	
ქ. თბილისი, ხვიჩიარის ქუჩა №4		მეორე სართულის გეგმა მ 1:100	ფურცელი არ-

მეოთხე სართულის გეგმა
მ 1:100





პირობითი აღნიშვნა

კ-2 საანგარიშო ფართი გარე კედლების ჩათვლით= 260.00 მ²

2014წ	შპს „ცეკური"		
დირექტორი		ე. მელიქიძე	დამკვეთი
პროექტის მთ.არქ		ბ. კვირცხალია	ეზოარი მელიქიდზე
შესრულა		თ. კვირცხალია	
ქ. თბილისი, ხვიჩიარის ქუჩა №4		მეოთხე სართულის გეგმა მ 1:100	ფურცელი არ-

მეხუთე სართულის გეგმა
მ 1:100

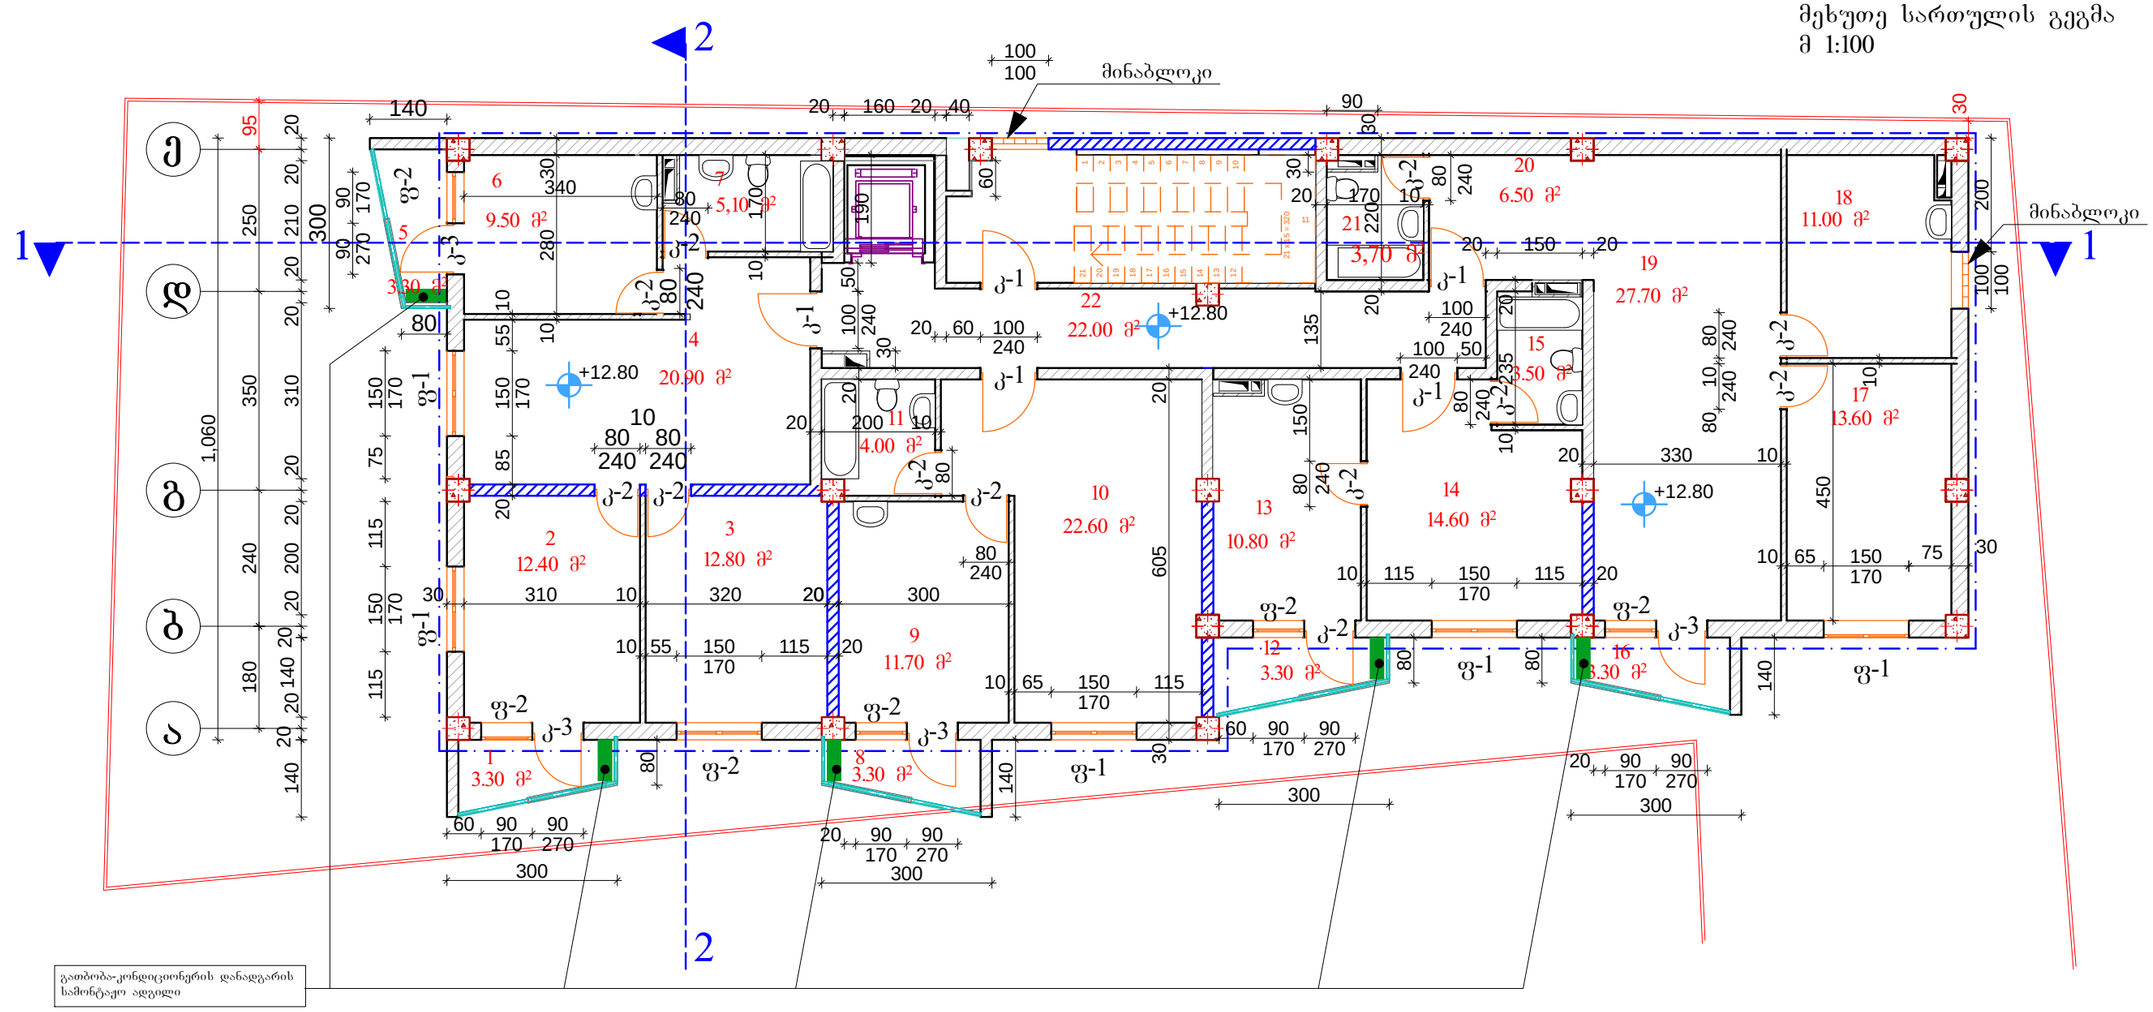

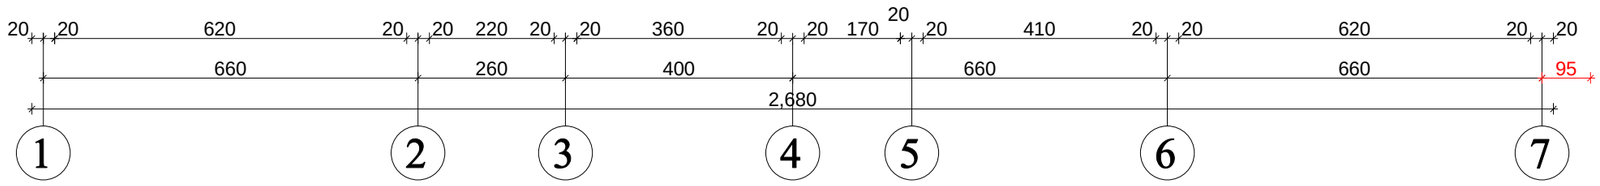

ექსპლიკაცია

1. აივანი -- 3.30 მ²
2. საძინებელი -- 12.40 მ²
3. საძინებელი -- 12.80 მ²
4. საერთო ოთახი -- 20.90 მ²
5. აივანი -- 3.30 მ²
6. სამზარეულო -- 9.50 მ²
7. wc -- 5.10 მ²
8. აივანი -- 3.30 მ²
9. სამზარეულო -- 11.70 მ²
10. საერთო ოთახი -- 22.60 მ²
11. wc -- 4.00 მ²
12. აივანი -- 3.30 მ²
13. სამზარეულო -- 10.80 მ²
14. საერთო ოთახი -- 14.60 მ²
15. wc -- 3.50 მ²
16. აივანი -- 3.30 მ²
17. საძინებელი -- 13.60 მ²
18. სამზარეულო -- 11.00 მ²
19. საერთო ოთახი -- 27.70 მ²
20. კოლიდორი -- 6.50 მ²
21. wc -- 3.70 მ²
22. სადარბაზო -- 22.00 მ²

სპეციფიკაცია

კარები
1. კ-1 - 5ც
2. კ-2 - 11ც
3. კ-3 - 5ც

ფანჯრები
1. ფ-1 - 6ც
2. ფ-2 - 5ც


პირობითი აღნიშვნა

კ-2 საანგარიშო ფართი გარე კედლების ჩათვლით= 260.00 მ²

2014წ	შპს „ცეკშარი"		
დირექტორი		ე. მელიძიძე	დამკვეთი
პროექტის მთ.არქ		ბ. კვირცხალია	ემზარი მელიძიძეზე
შეასრულა		თ. კვირცხალია	
ქ. თბილისი, ხევსმარის ქუჩა №4	მეხუთე სართულის გეგმა მ 1:100		ფურცელი არ-

მეხუთე სართულის გეგმა
მ 1:100



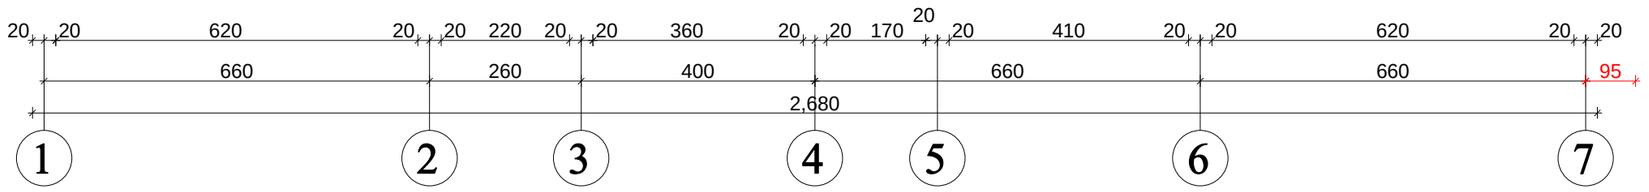



პირობითი აღნიშვნა

კ-2 საანგარიშო ფართი გარე კედლების ჩათვლით= 260.00 მ²

2014წ	შ.პ.ს „ცეკური"		
დირექტორი		ე. მელიქიძე	დამკვეთი
პროექტის მთ.არქ		ბ. კვირცხალია	ქმზარი მელიქიძეზე
შესასრულა		თ. კვირცხალია	
ქ. თბილისი, ხევსმარის ქუჩა №4		მეხუთე სართულის გეგმა მ 1:100	ფურცელი არ-

მეხუთე სართულის გეგმა
მ 1:100

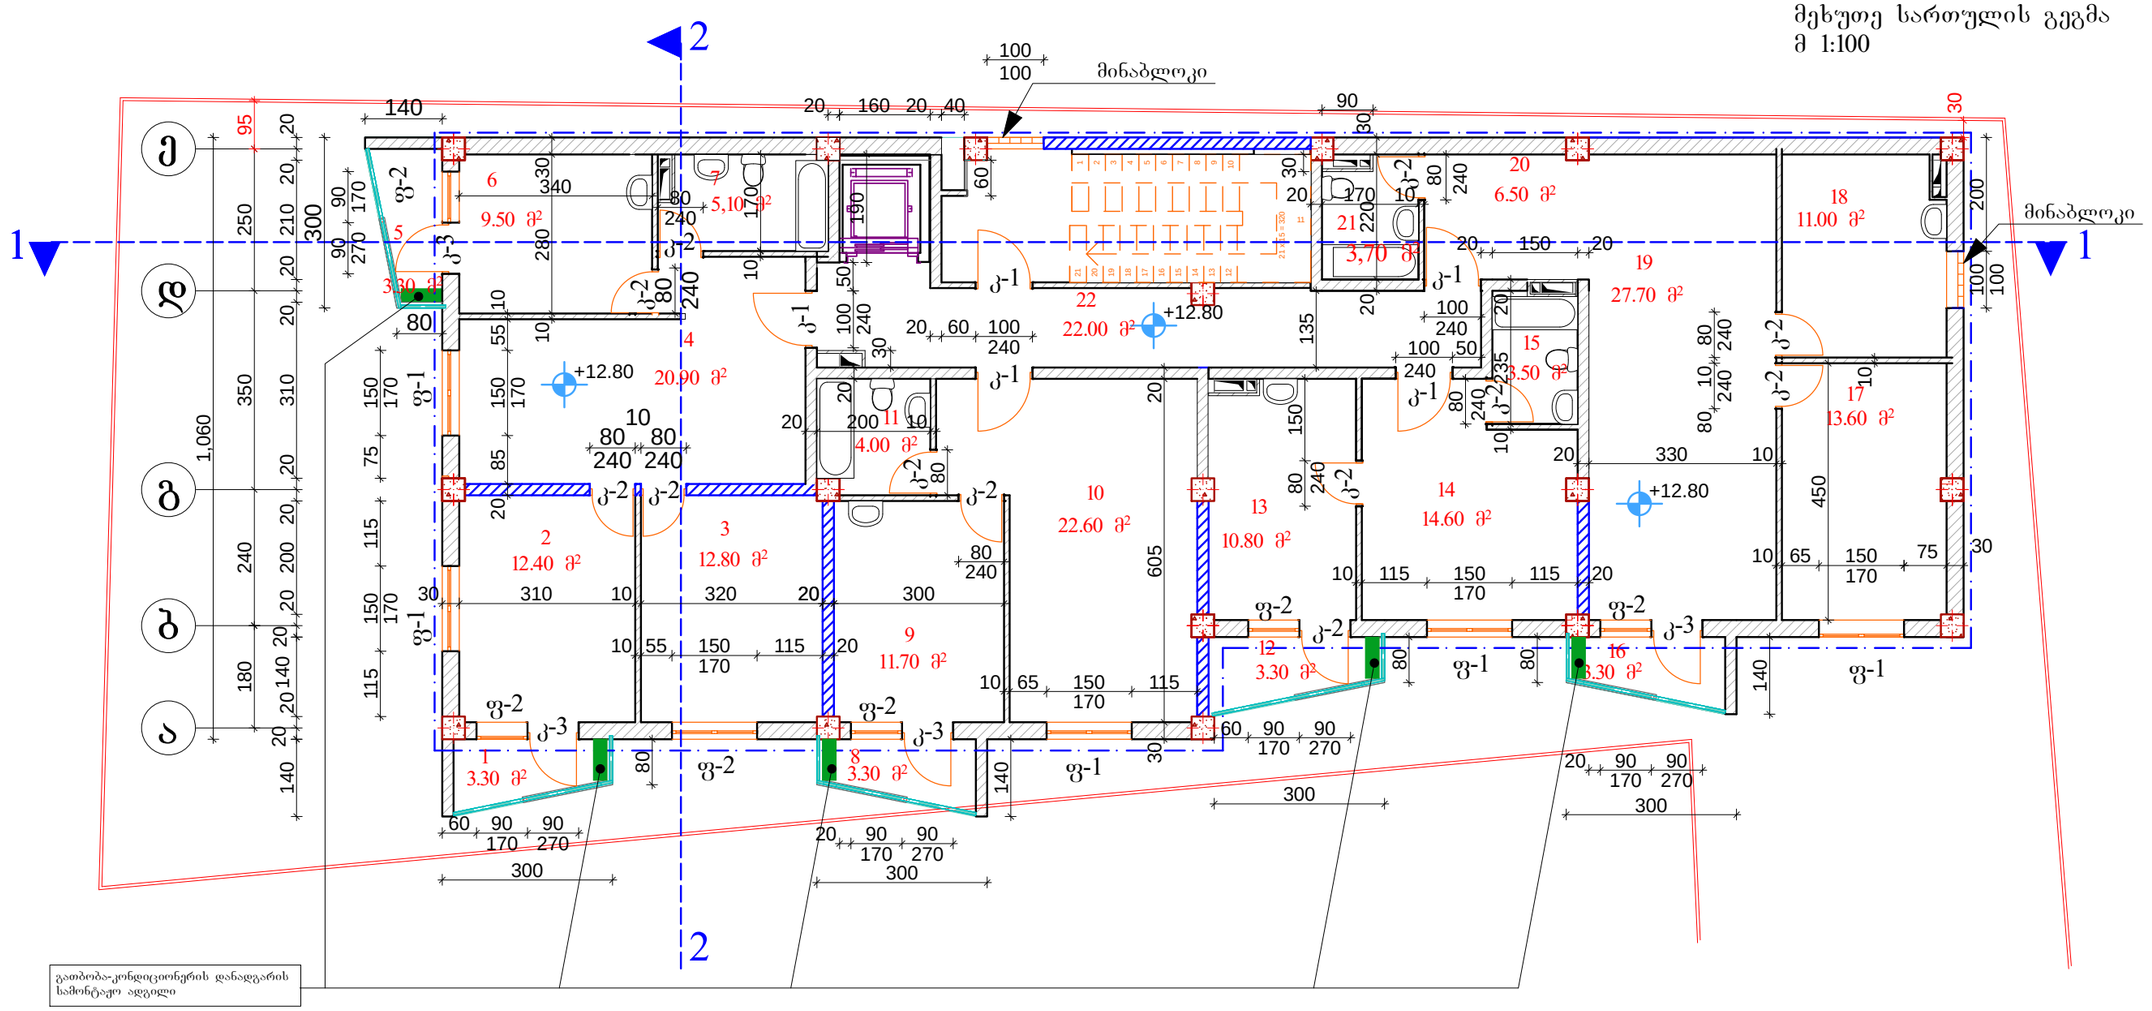

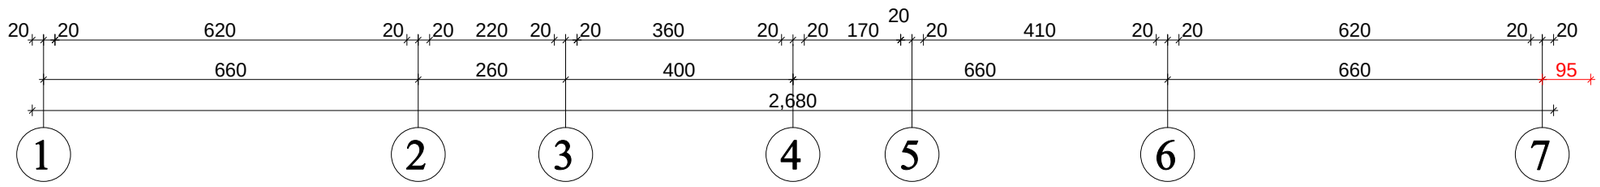

ექსპლიკაცია

1. აივანი -- 3.30 მ²
2. საძინებელი -- 12.40 მ²
3. საძინებელი -- 12.80 მ²
4. საერთო ოთახი -- 20.90 მ²
5. აივანი -- 3.30 მ²
6. სამზარეულო -- 9.50 მ²
7. wc -- 5.10 მ²
8. აივანი -- 3.30 მ²
9. სამზარეულო -- 11.70 მ²
10. საერთო ოთახი -- 22.60 მ²
11. wc -- 4.00 მ²
12. აივანი -- 3.30 მ²
13. სამზარეულო -- 10.80 მ²
14. საერთო ოთახი -- 14.60 მ²
15. wc -- 3.50 მ²
16. აივანი -- 3.30 მ²
17. საძინებელი -- 13.60 მ²
18. სამზარეულო -- 11.00 მ²
19. საერთო ოთახი -- 27.70 მ²
20. კოლიდორი -- 6.50 მ²
21. wc -- 3.70 მ²
22. სადარბაზო -- 22.00 მ²

სპეციფიკაცია

კარები
1. კ-1 - 5ც
2. კ-2 - 11ც
3. კ-3 - 5ც


ფანჯრები
1. ფ-1 - 6ც
2. ფ-2 - 5ც

პირობითი აღნიშვნა

კ-2 საანგარიშო ფართი გარე კედლების ჩათვლით= 260.00 მ²

2014წ	შ.პ.ს „ცეკური"		
დირექტორი		ე. მელიძიძე	ლაბკვეთი
პროექტის მთ.არქ		გ. კვირცხალია	ექზარი მელიძიდზე
შესრულა		თ. კვირცხალია	
ქ. თბილისი, ხევძმარის ქუჩა №4		მეხუთე სართულის გეგმა მ 1:100	ფურცელი არ-

მეხუთე სართულის გეგმა
მ 1:100

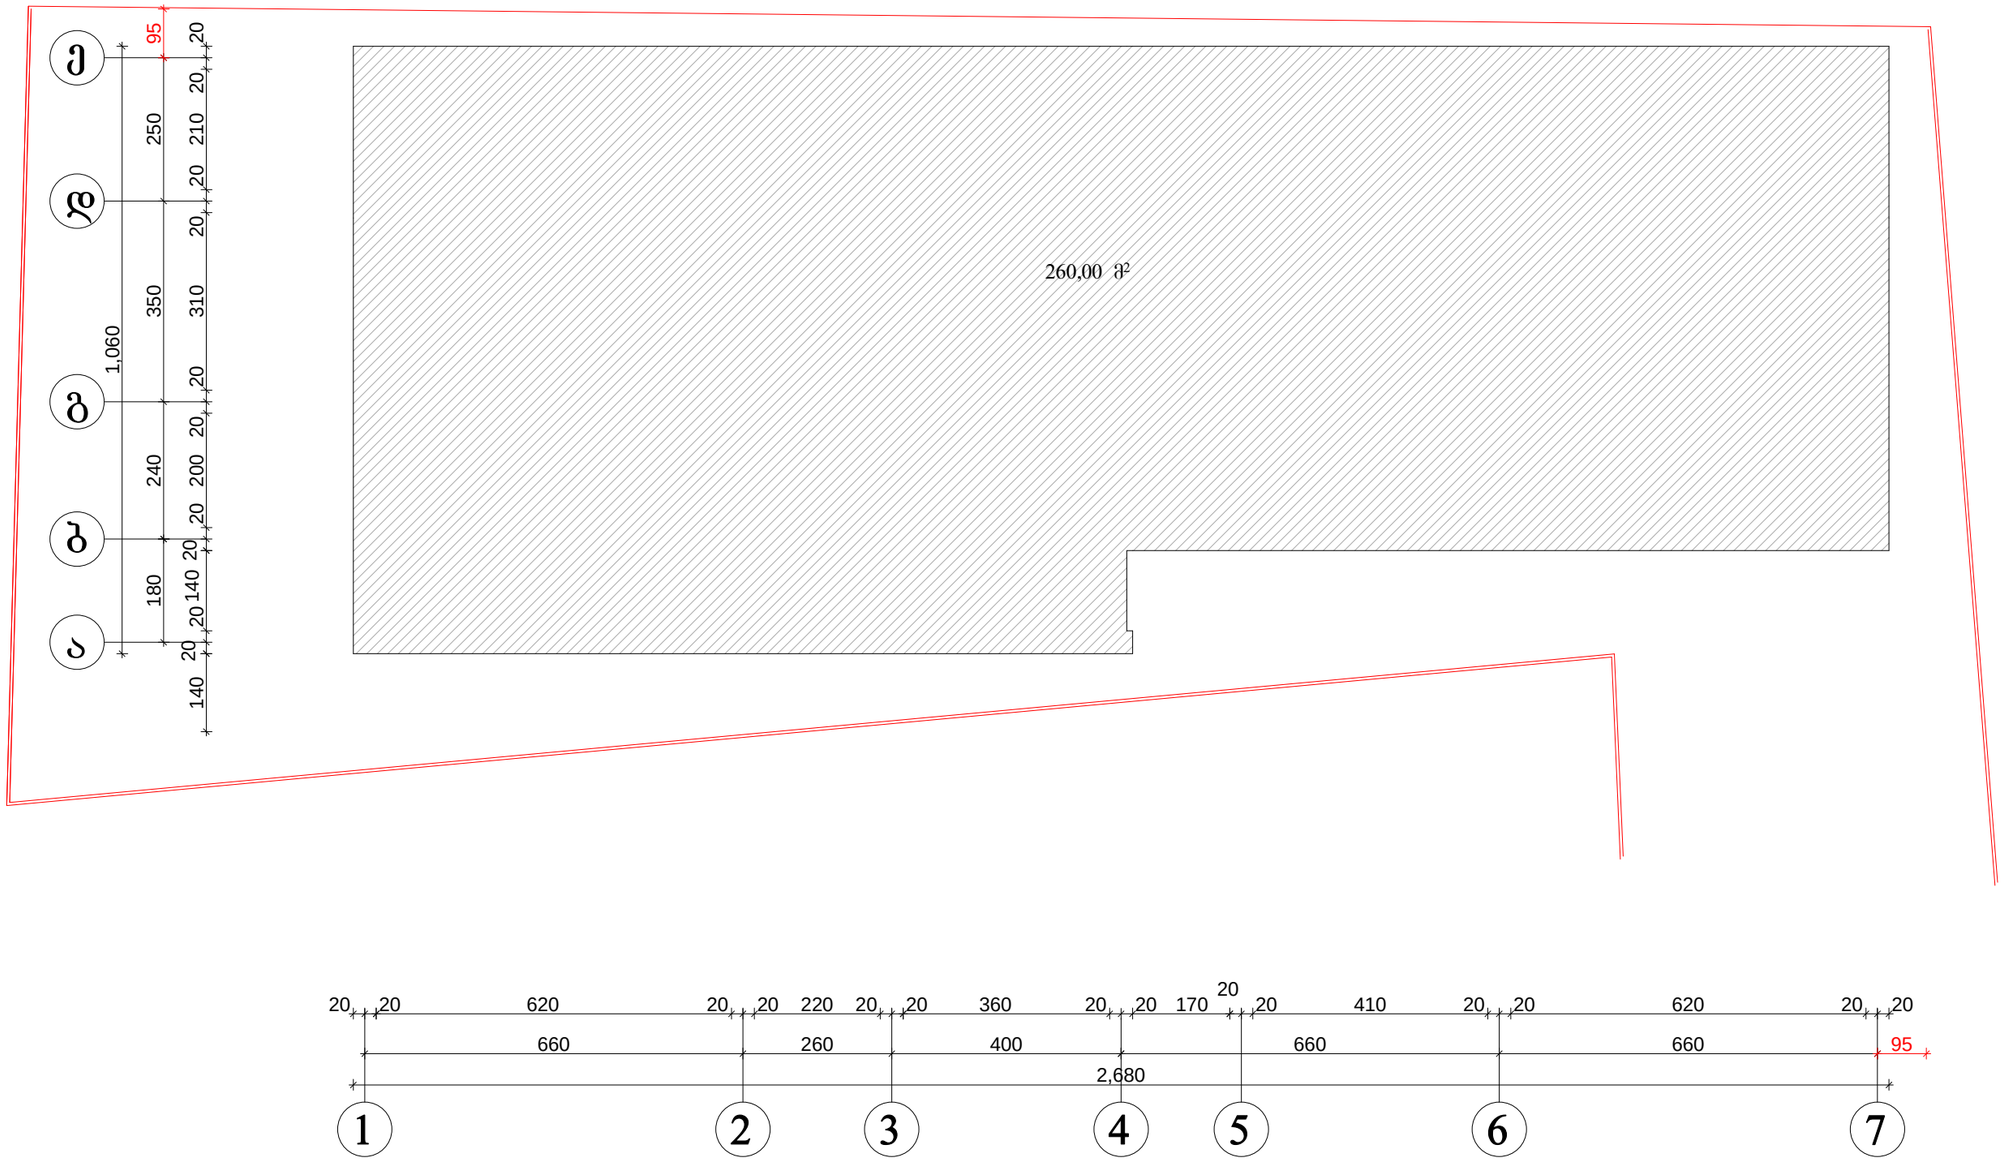



პირობითი აღნიშვნა

კ-2 საანგარიშო ფართი გარე კედლების ჩათვლით= 260.00 მ²

2014წ	შ.პ.ს „ცეკური"		
დირექტორი		ე. მელიქიძე	დამკვეთი
პროექტის მთ.არქ		ბ. კვირიხალია	ექზარი მელიქიძეზე
შესრულა		თ. კვირიხალია	
ქ. თბილისი, ხევსმარის ქუჩა №4		მეხუთე სართულის გეგმა მ 1:100	ფურცელი არ-

მეექვსე სართულის გეგმა
მ 1:100

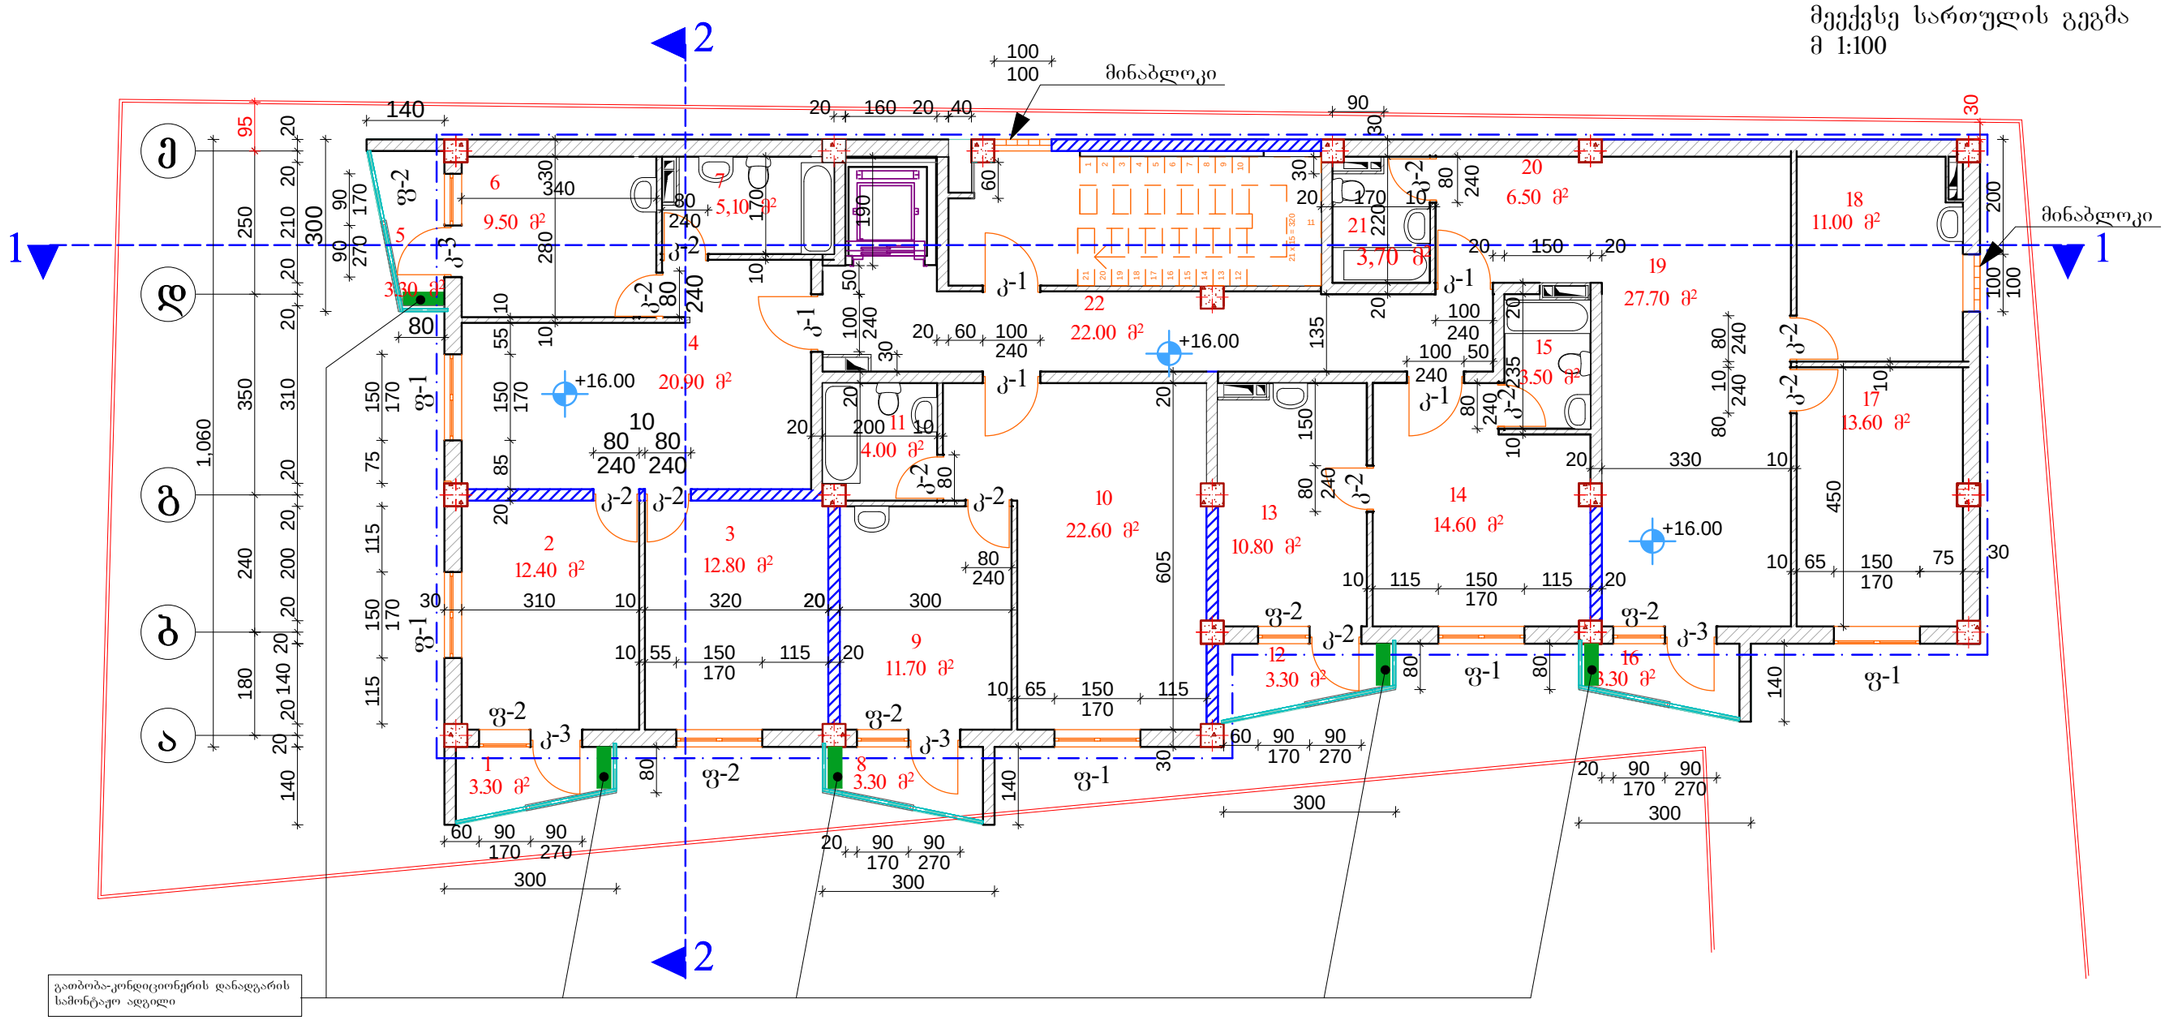

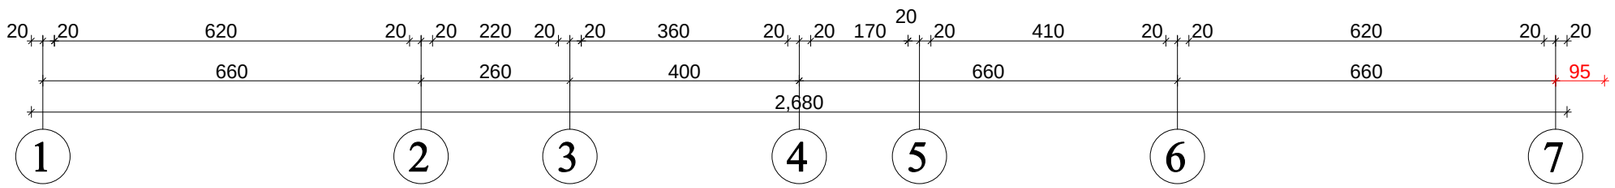

ექსპლიკაცია

1. აივანი -- 3.30 მ²
2. საძინებელი -- 12.40 მ²
3. საძინებელი -- 12.80 მ²
4. საერთო ოთახი -- 20.90 მ²
5. აივანი -- 3.30 მ²
6. სამზარეულო -- 9.50 მ²
7. wc -- 5.10 მ²
8. აივანი -- 3.30 მ²
9. სამზარეულო -- 11.70 მ²
10. საერთო ოთახი -- 22.60 მ²
11. wc -- 4.00 მ²
12. აივანი -- 3.30 მ²
13. სამზარეულო -- 10.80 მ²
14. საერთო ოთახი -- 14.60 მ²
15. wc -- 3.50 მ²
16. აივანი -- 3.30 მ²
17. საძინებელი -- 13.60 მ²
18. სამზარეულო -- 11.00 მ²
19. საერთო ოთახი -- 27.70 მ²
20. კოლიდორი -- 6.50 მ²
21. wc -- 3.70 მ²
22. სადარბაზო -- 22.00 მ²

სპეციფიკაცია

კარები
1. კ-1 - 5ც
2. კ-2 - 11ც
3. კ-3 - 5ც


ფანჯრები
1. ფ-1 - 6ც
2. ფ-2 - 5ც

პირობითი აღნიშვნა

კ-2 საანგარიშო ფართი გარე კედლების ჩათვლით= 260.00 მ²

2014წ	შ.პს „ცეკური"		
დირექტორი		ე. მელიქიძე	დამკვეთი
პროექტის მთ.არქ		ბ. კვირცხალია	ქმზარი მელიქიძეზე
შეასრულა		თ. კვირცხალია	
ქ. ონი ლიხი, ხევსმარის ქუჩა №4	მეექვსე სართულის გეგმა მ 1:100		ფურცელი არ-

მეშვიდე სართულის გეგმა
მ 1:100

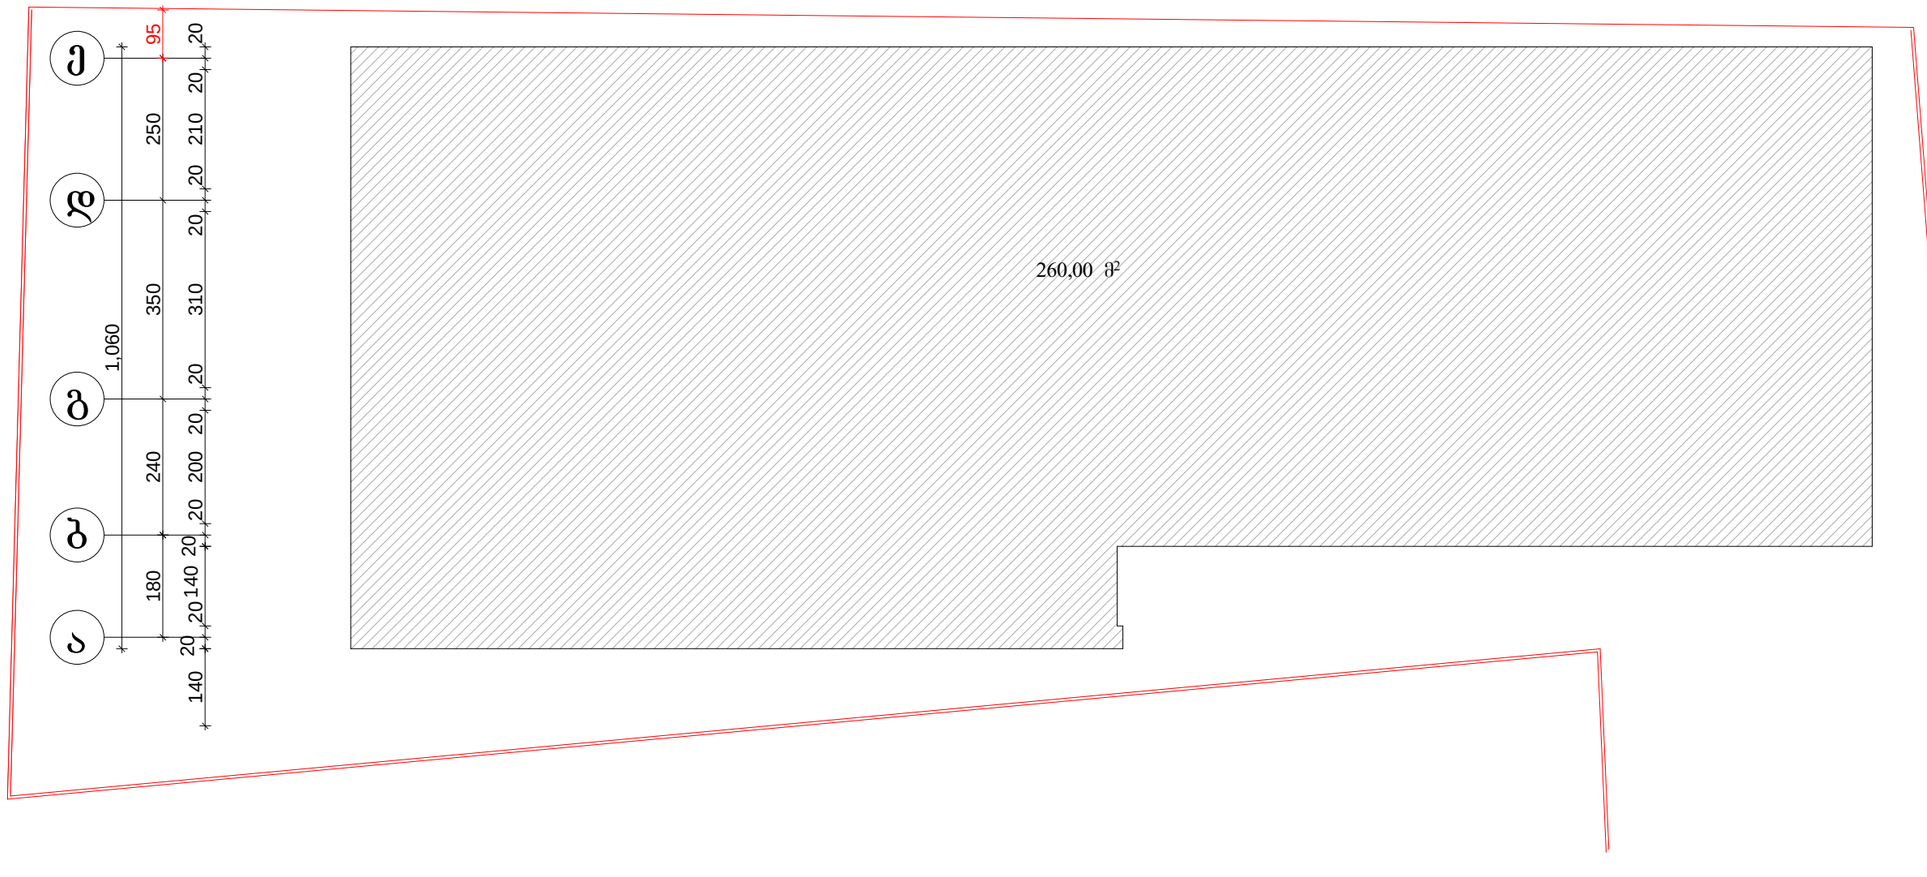



პირობითი აღნიშვნა

კ-2 საანგარიშო ფართი გარე კედლების ჩათვლით= 260.00 მ²

2014წ	შ.პ.ს „ცეკური"		
დირექტორი		ე. მელიქიძე	დამკვეთი
პროექტის მთ.არქ		ბ. კვირცხალია	ქმზარი მელიქიდზე
შესრულა		თ. კვირცხალია	
ქ. თბილისი, ხეჭმარის ქუჩა №4		მეშვიდე სართულის გეგმა მ 1:100	ფურცელი არ-

მეშვიდე სართულის გეგმა
მ 1:100

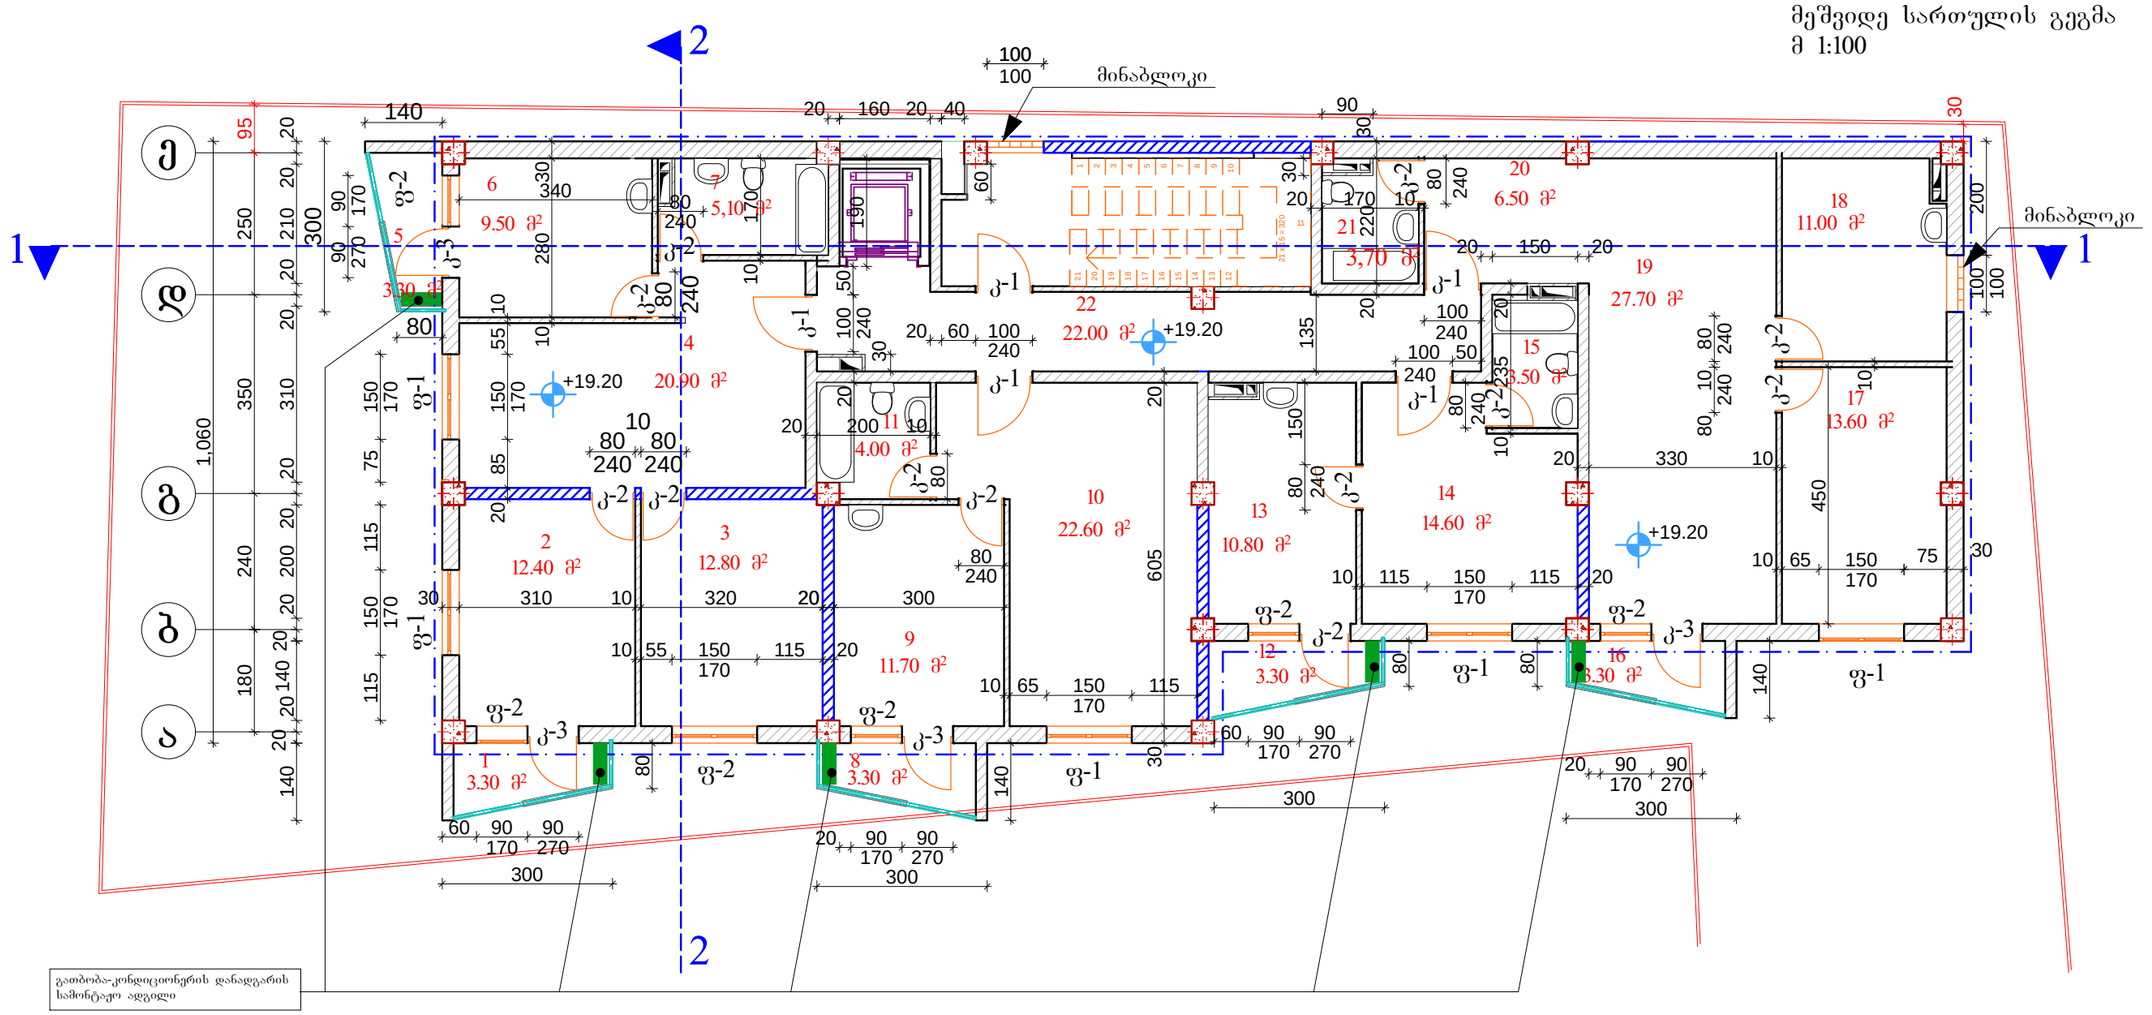

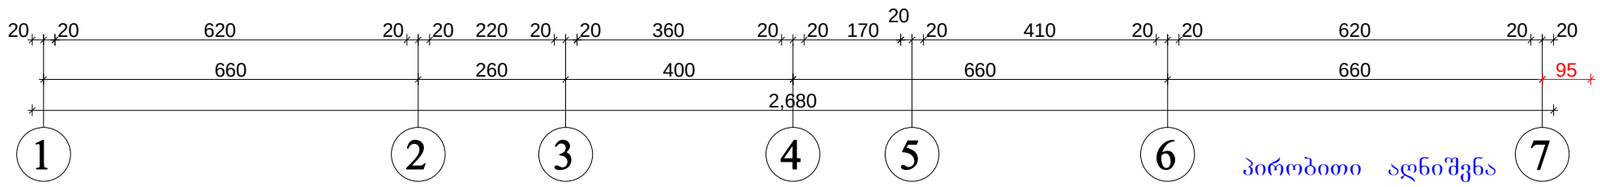

ექსპლიკაცია

1. აივანი -- 3.30 მ²
2. საძინებელი -- 12.40 მ²
3. საძინებელი -- 12.80 მ²
4. საერთო ოთახი -- 20.90 მ²
5. აივანი -- 3.30 მ²
6. სამზარეულო -- 9.50 მ²
7. wc -- 5.10 მ²
8. აივანი -- 3.30 მ²
9. სამზარეულო -- 11.70 მ²
10. საერთო ოთახი -- 22.60 მ²
11. wc -- 4.00 მ²
12. აივანი -- 3.30 მ²
13. სამზარეულო -- 10.80 მ²
14. საერთო ოთახი -- 14.60 მ²
15. wc -- 3.50 მ²
16. აივანი -- 3.30 მ²
17. საძინებელი -- 13.60 მ²
18. სამზარეულო -- 11.00 მ²
19. საერთო ოთახი -- 27.70 მ²
20. კოლიდორი -- 6.50 მ²
21. wc -- 3.70 მ²
22. სადარბაზო -- 22.00 მ²

პირობითი აღნიშვნა

კ-2 საანგარიშო ფართი გარე კედლების ჩათვლით= 260.00 მ²


სპეციფიკაცია


კარები
1. კ-1 - 5ც
2. კ-2 - 11ც
3. კ-3 - 5ც


ფანჯრები
1. ფ-1 - 6ც
2. ფ-2 - 5ც

2014წ	შ.პ.ს „ცეპური“		
დირექტორი		ე. მელიძიძე	დაგეგმილი
პროექტის მთ.არქ		ბ. კვირცხალია	ქმზარი მელიძიზე
შესრულა		თ. კვირცხალია	
ქ. თბილისი, ხევძმარის ქუჩა №4	მეშვიდე სართულის გეგმა მ 1:100		ფურცელი არ-

მეშვიდე სართულის გეგმა
მ 1:100

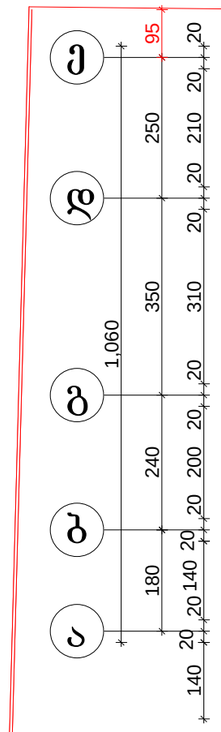

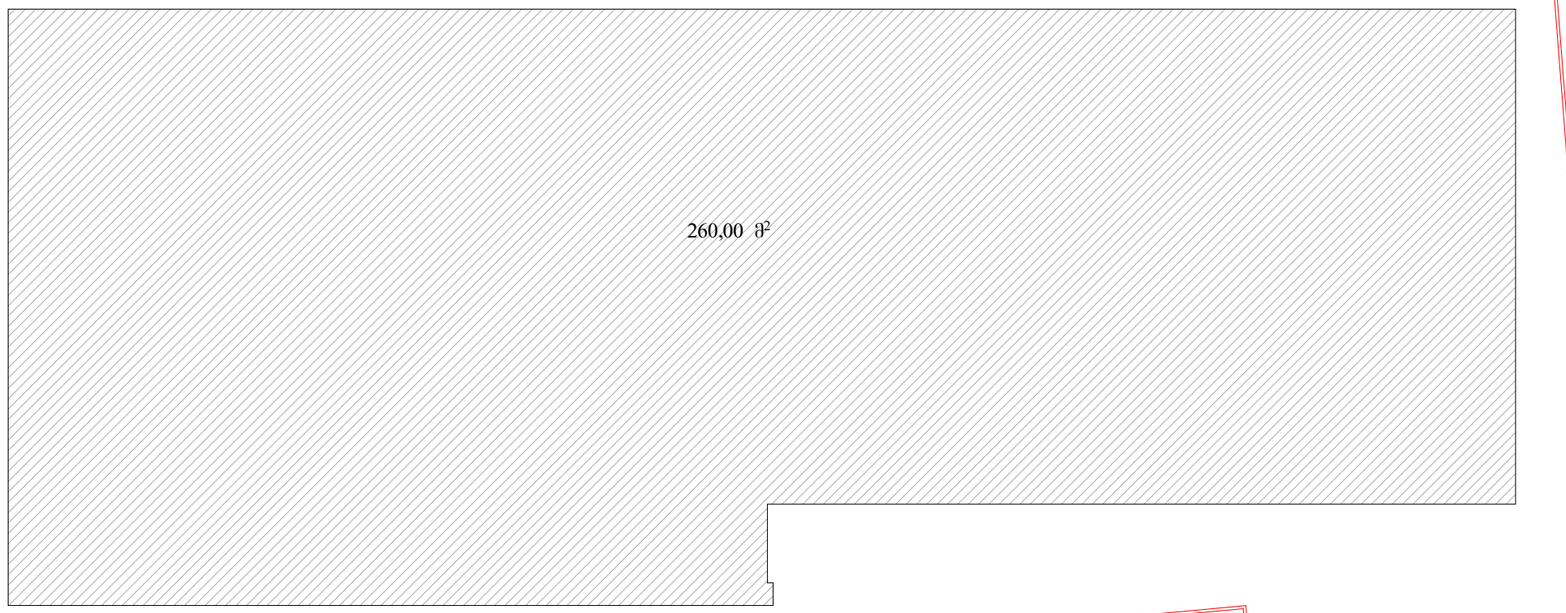

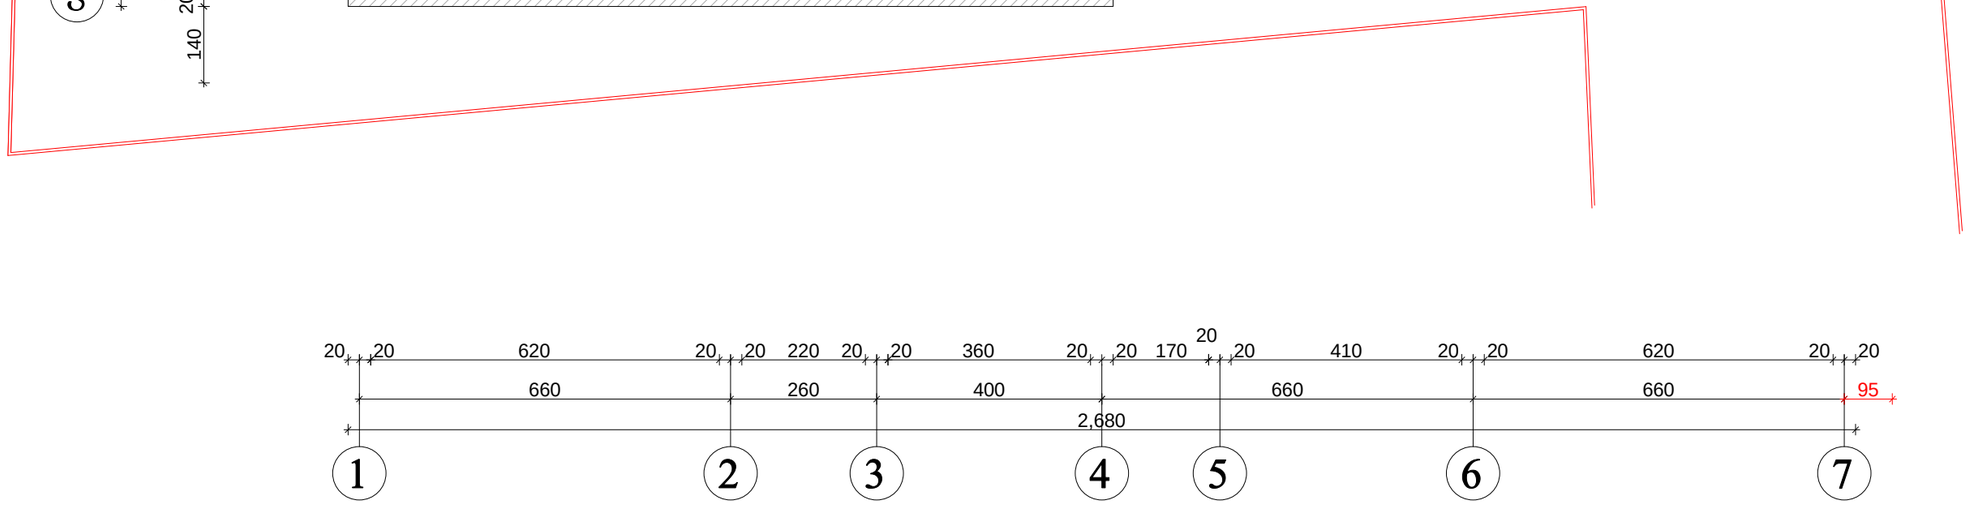


პირობითი აღნიშვნა




კ-2 საანგარიშო ფართი გარე კედლების ჩათვლით= 260.00 მ²

2014წ	შპს „ცისკარი"		
დირექტორი		ე. მელიქიძე	დამკვეთი
პროექტის მთ.არქ		ბ. კვირკვახალია	ქმნარი მელიქიძეზე
შეასრულა		თ. კვირკვახალია	
ქ. ობოლისი, ხეჭიმარის ქუჩა №4		მეშვიდე სართულის გეგმა მ 1:100	ფურცელი არ-

მეშვიდე სართულის გეგმა
მ 1:100

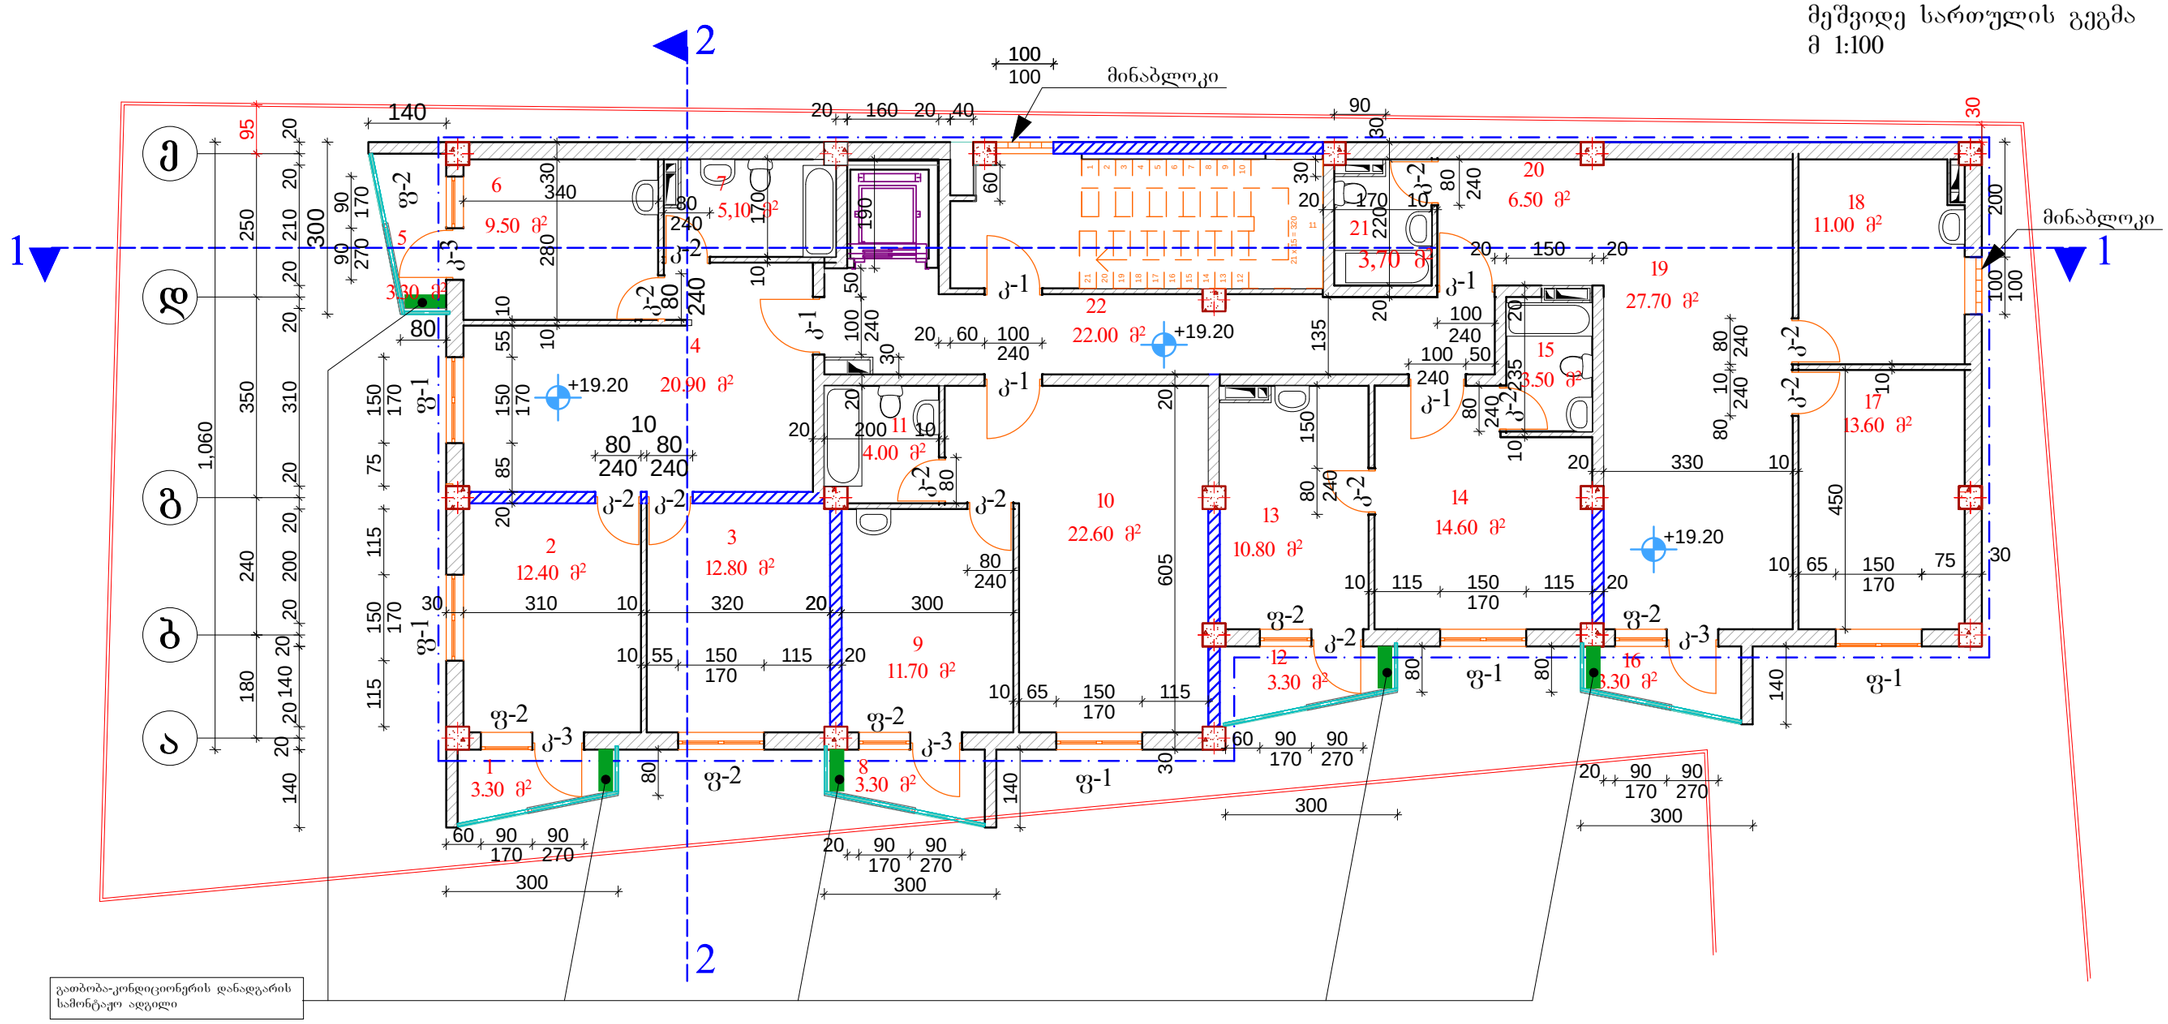

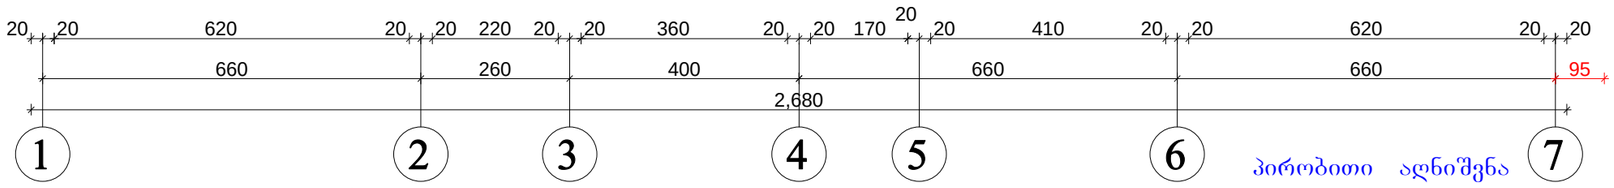

ექსპლიკაცია

1. აივანი -- 3.30 მ²
2. საძინებელი -- 12.40 მ²
3. საძინებელი -- 12.80 მ²
4. საერთო ოთახი -- 20.90 მ²
5. აივანი -- 3.30 მ²
6. სამზარეულო -- 9.50 მ²
7. wc -- 5.10 მ²
8. აივანი -- 3.30 მ²
9. სამზარეულო -- 11.70 მ²
10. საერთო ოთახი -- 22.60 მ²
11. wc -- 4.00 მ²
12. აივანი -- 3.30 მ²
13. სამზარეულო -- 10.80 მ²
14. საერთო ოთახი -- 14.60 მ²
15. wc -- 3.50 მ²
16. აივანი -- 3.30 მ²
17. საძინებელი -- 13.60 მ²
18. სამზარეულო -- 11.00 მ²
19. საერთო ოთახი -- 27.70 მ²
20. კოლიდორი -- 6.50 მ²
21. wc -- 3.70 მ²
22. სადარბაზო -- 22.00 მ²

პირობითი აღნიშვნა

კ-2 საანგარიშო ფართი გარე კედლების ჩათვლით= 260.00 მ²

სპეციფიკაცია

კარები

1. კ-1 - 5ც
2. კ-2 - 11ც
3. კ-3 - 5ც


ფანჯრები

1. ფ-1 - 6ც
2. ფ-2 - 5ც

2014წ	შ.პ.ს „ცეკური"		
დირექტორი		ე. მელიქიძე	დამკვეთი
პროექტის მთ.არქ		ბ. კვირცხალია	ქმზარი მელიქიძეზე
შესრულა		თ. კვირცხალია	
ქ. თბილისი, ხევძმარის ქუჩა №4		მეშვიდე სართულის გეგმა მ 1:100	ფურცელი არ-

მეორე სართულის გეგმა
მ 1:100



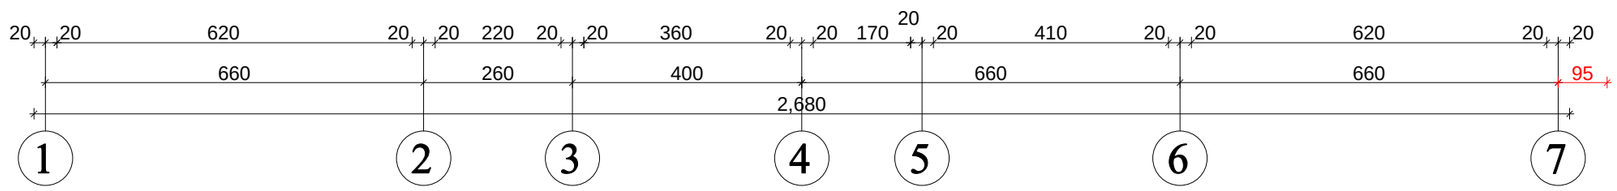

პირობითი აღნიშვნა



კ-2 საანგარიშო ფართი გარე კედლების ჩათვლით= 260.00 მ²

2014წ	შპს „ცეკური"		
დირექტორი		ვ. მელიქიძე	დამკვეთი
პროექტის მთარგ		ბ. კვირცხალია	ემზარი მელიქიძეზე
შეასრულა		თ. კვირცხალია	
ქ. თბილისი, ხევსმარის ქუჩა №4		მეორე სართულის გეგმა მ 1:100	ფურცელი არ-

მეშვიდე სართულის გეგმა
მ 1:100





პირობითი აღნიშვნა

კ-2 საანგარიშო ფართი გარე კედლების ჩათვლით= 260.00 მ²

2014წ	შ.პ.ს „ცეკური"		
დირექტორი		ე. მელიქიძე	დამკვეთი
პროექტის მთ.არქ		გ. კვირკვალია	ექსპერტ მელიქიძეზე
შესრულა		თ. კვირკვალია	
ქ. თბილისი, ხევსმარის ქუჩა №4		მეშვიდე სართულის გეგმა მ 1:100	ფურცელი არ-

მერვე სართულის გეგმა
მ 1:100

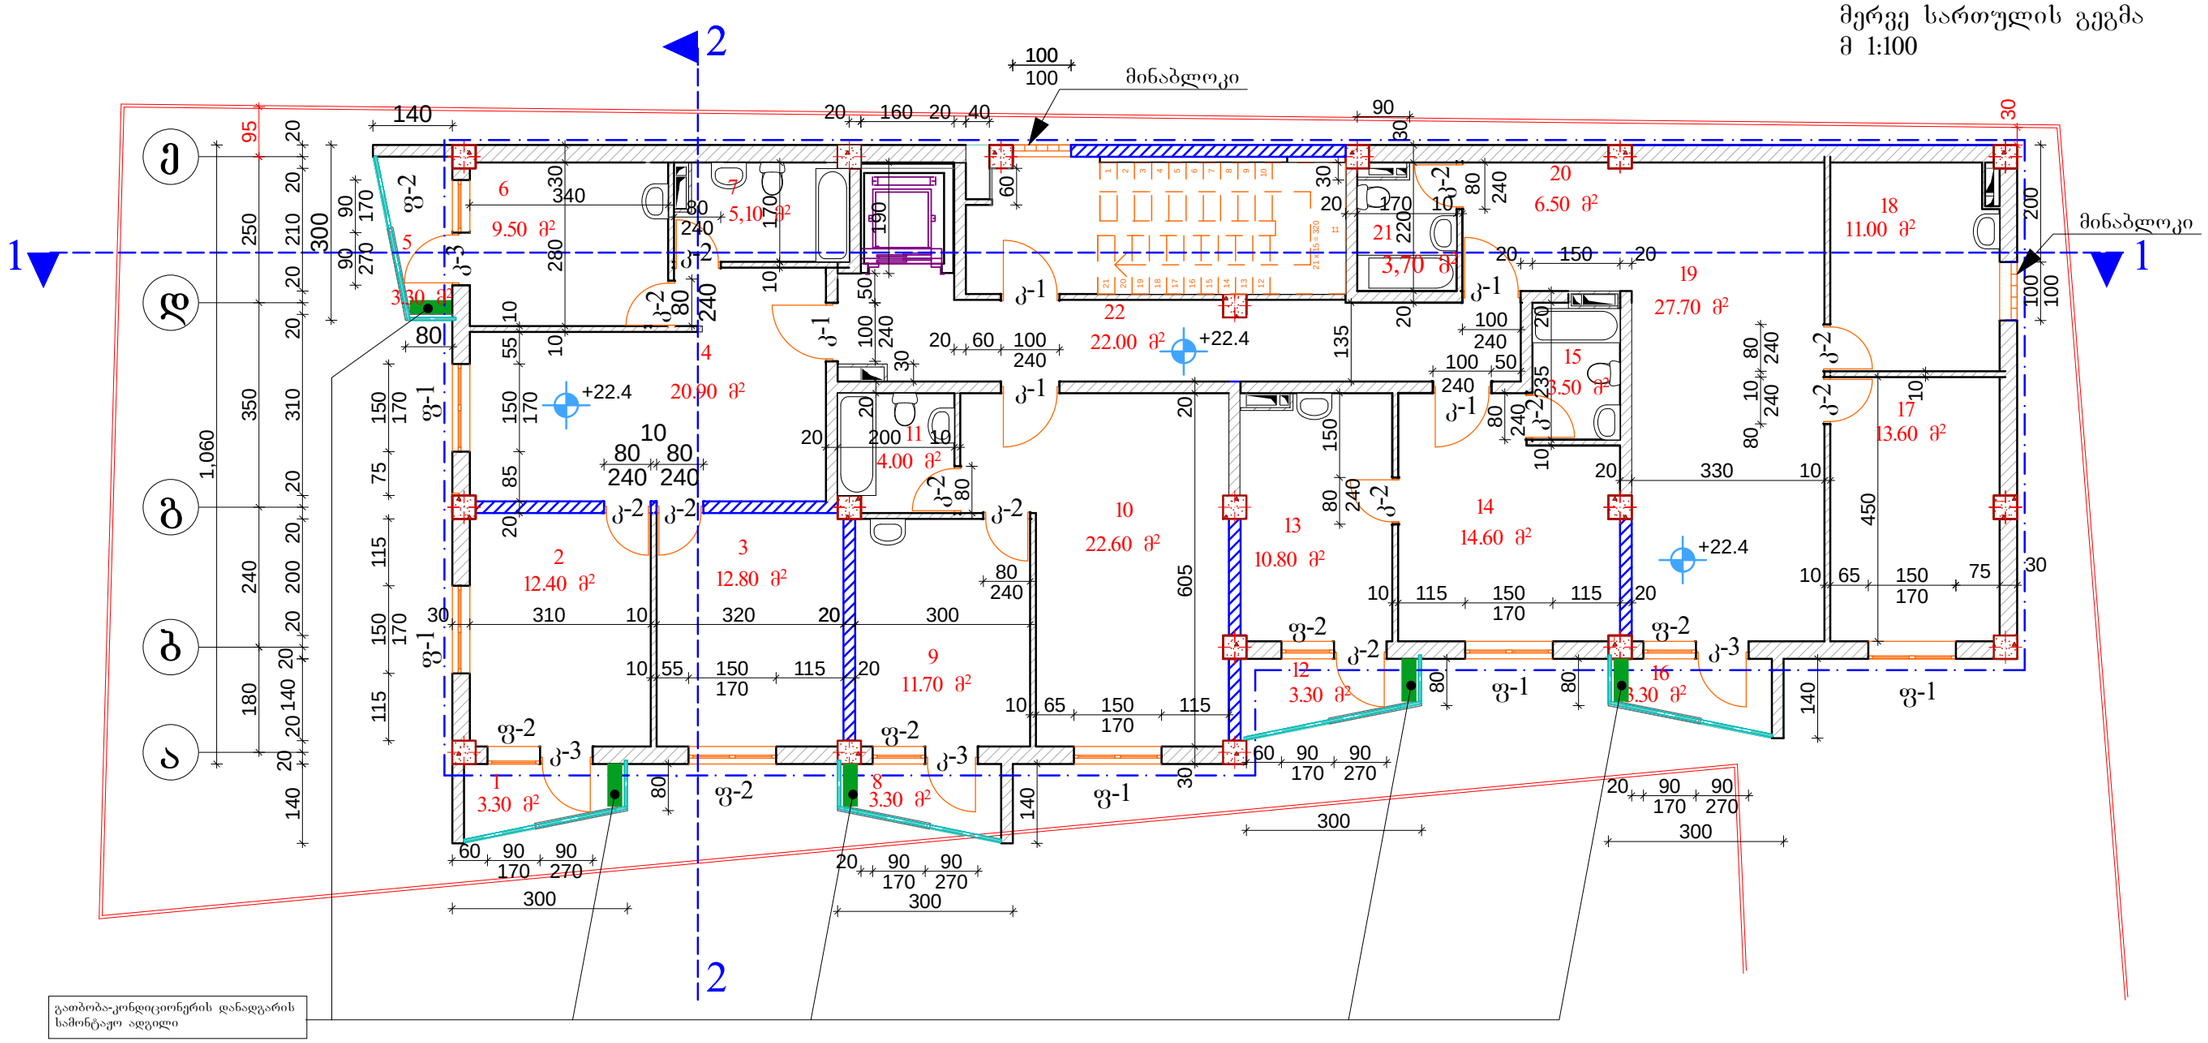

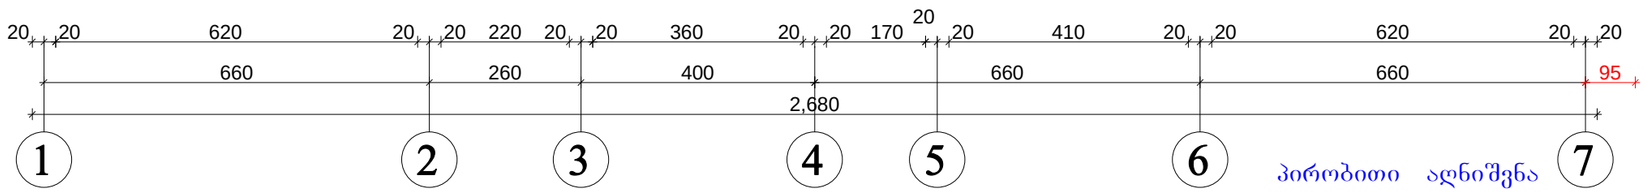

პირობითი აღნიშვნა

კ-2 საანგარიშო ფართი გარე კედლების ჩათვლით= 260.00 მ²

ექსპლიკაცია

1. აივანი -- 3.30 მ²
2. საძინებელი -- 12.40 მ²
3. საძინებელი -- 12.80 მ²
4. საერთო ოთახი -- 20.90 მ²
5. აივანი -- 3.30 მ²
6. სამზარეულო -- 9.50 მ²
7. wc -- 5.10 მ²
8. აივანი -- 3.30 მ²
9. სამზარეულო -- 11.70 მ²
10. საერთო ოთახი -- 22.60 მ²
11. wc -- 4.00 მ²
12. აივანი -- 3.30 მ²
13. სამზარეულო -- 10.80 მ²
14. საერთო ოთახი -- 14.60 მ²
15. wc -- 3.50 მ²
16. აივანი -- 3.30 მ²
17. საძინებელი -- 13.60 მ²
18. სამზარეულო -- 11.00 მ²
19. საერთო ოთახი -- 27.70 მ²
20. კოლიდორი -- 6.50 მ²
21. wc -- 3.70 მ²
22. სადარბაზო -- 22.00 მ²


სპეციფიკაცია

კარები
1. კ-1 - 5ც
2. კ-2 - 11ც
3. კ-3 - 5ც


ფანჯრები
1. ფ-1 - 6ც
2. ფ-2 - 5ც

2014წ	შ.პ.ს „ცეკური"		
დირექტორი		ე. მელიქიძე	დამკვეთი
პროექტის მთ.არქ		გ. კვირცხალია	ქმზარი მელიქიდზე
შესრულა		თ. კვირცხალია	
ქ. თბილისი, ხევსმარის ქუჩა №4	მეცხრე სართულის გეგმა მ 1:100		ფურცელი არ-

მერვე სართულის გეგმა
მ 1:100

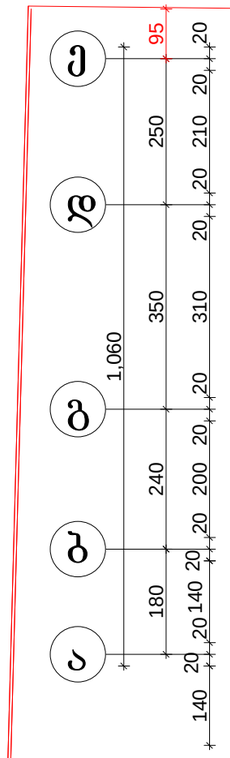



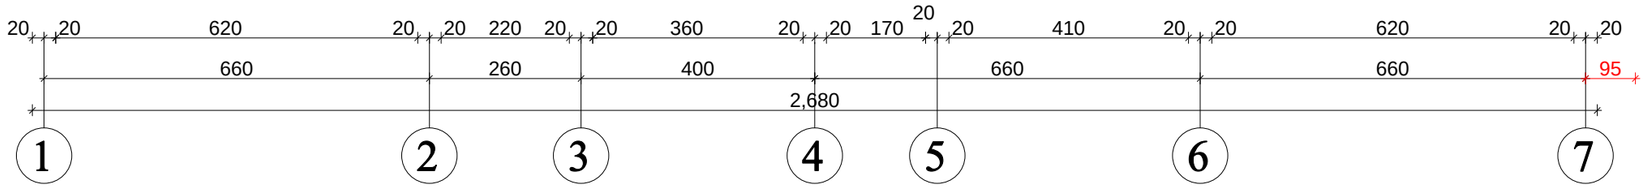


პირობითი აღნიშვნა




კ-2 საანგარიშო ფართი გარე კედლების ჩათვლით= 260.00 მ²

2014წ	შ.პ.ს „ცეკური"		
დირექტორი		ე. მელიქიძე	დამკვეთი
პროექტის მთ.არქ		გ. კვირცხალია	ქმნარი მელიქიძეზე
შესრულა		თ. კვირცხალია	
ქ. თბილისი, ხევსმარის ქუჩა №4	მერვე სართულის გეგმა მ 1:100		ფურცელი არ-

მეცხრე სართულის გეგმა
მ 1:100

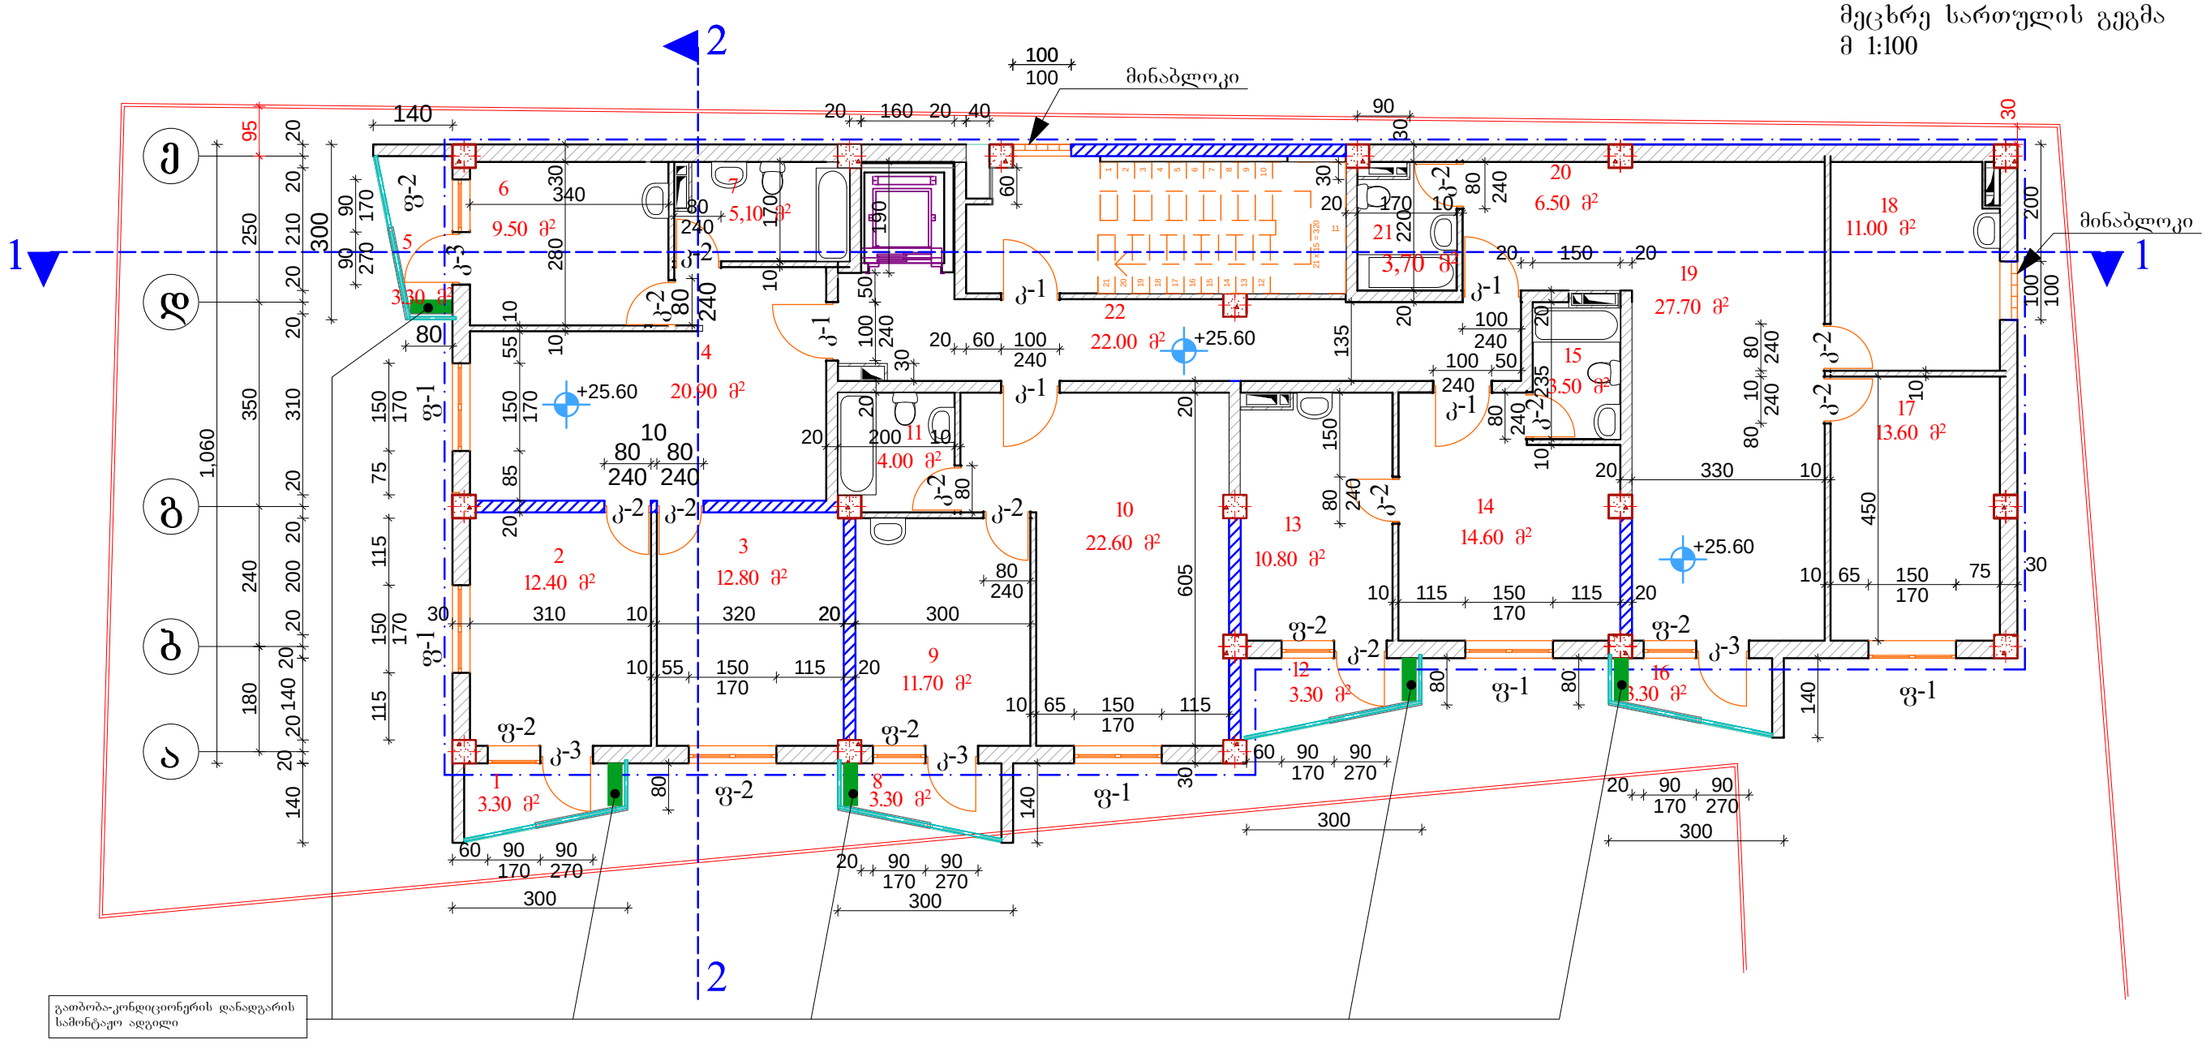

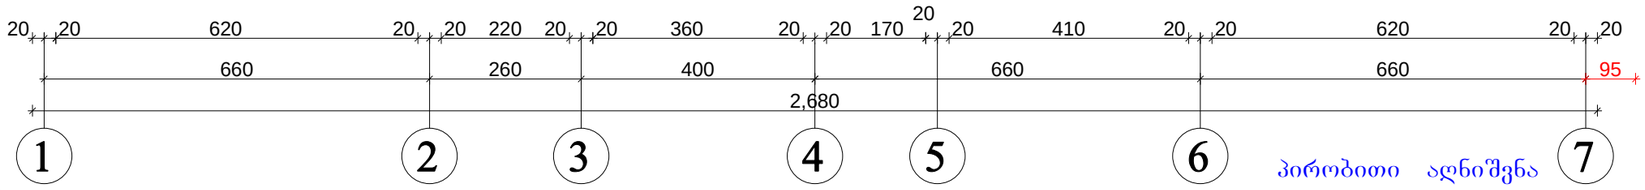

ექსპლიკაცია

1. აივანი -- 3.30 მ²
2. საძინებელი -- 12.40 მ²
3. საძინებელი -- 12.80 მ²
4. საერთო ოთახი -- 20.90 მ²
5. აივანი -- 3.30 მ²
6. სამზარეულო -- 9.50 მ²
7. wc -- 5.10 მ²
8. აივანი -- 3.30 მ²
9. სამზარეულო -- 11.70 მ²
10. საერთო ოთახი -- 22.60 მ²
11. wc -- 4.00 მ²
12. აივანი -- 3.30 მ²
13. სამზარეულო -- 10.80 მ²
14. საერთო ოთახი -- 14.60 მ²
15. wc -- 3.50 მ²
16. აივანი -- 3.30 მ²
17. საძინებელი -- 13.60 მ²
18. სამზარეულო -- 11.00 მ²
19. საერთო ოთახი -- 27.70 მ²
20. კოლიდორი -- 6.50 მ²
21. wc -- 3.70 მ²
22. სადარბაზო -- 22.00 მ²

პირობითი აღნიშვნა

— · — · —

კ-2 საანგარიშო ფართი გარე კედლების ჩათვლით= 260.00 მ²


სპეციფიკაცია

კარები
1. კ-1 - 5ც
2. კ-2 - 11ც
3. კ-3 - 5ც

ფანჯრები
1. ფ-1 - 6ც
2. ფ-2 - 5ც

2014წ	შ.პ.ს „ცეკური"		
დირექტორი		ე. მელიქიძე	დამკვეთი
პროექტის მთ.არქ		ბ. კვირცხალია	ექზარი მელიქიძეზე
შეასრულა		თ. კვირცხალია	
ქ. თბილისი, ხევსმარის ქუჩა №4	მეცხრე სართულის გეგმა მ 1:100		ფურცელი არ-

მეშვიდე სართულის გეგმა
მ 1:100

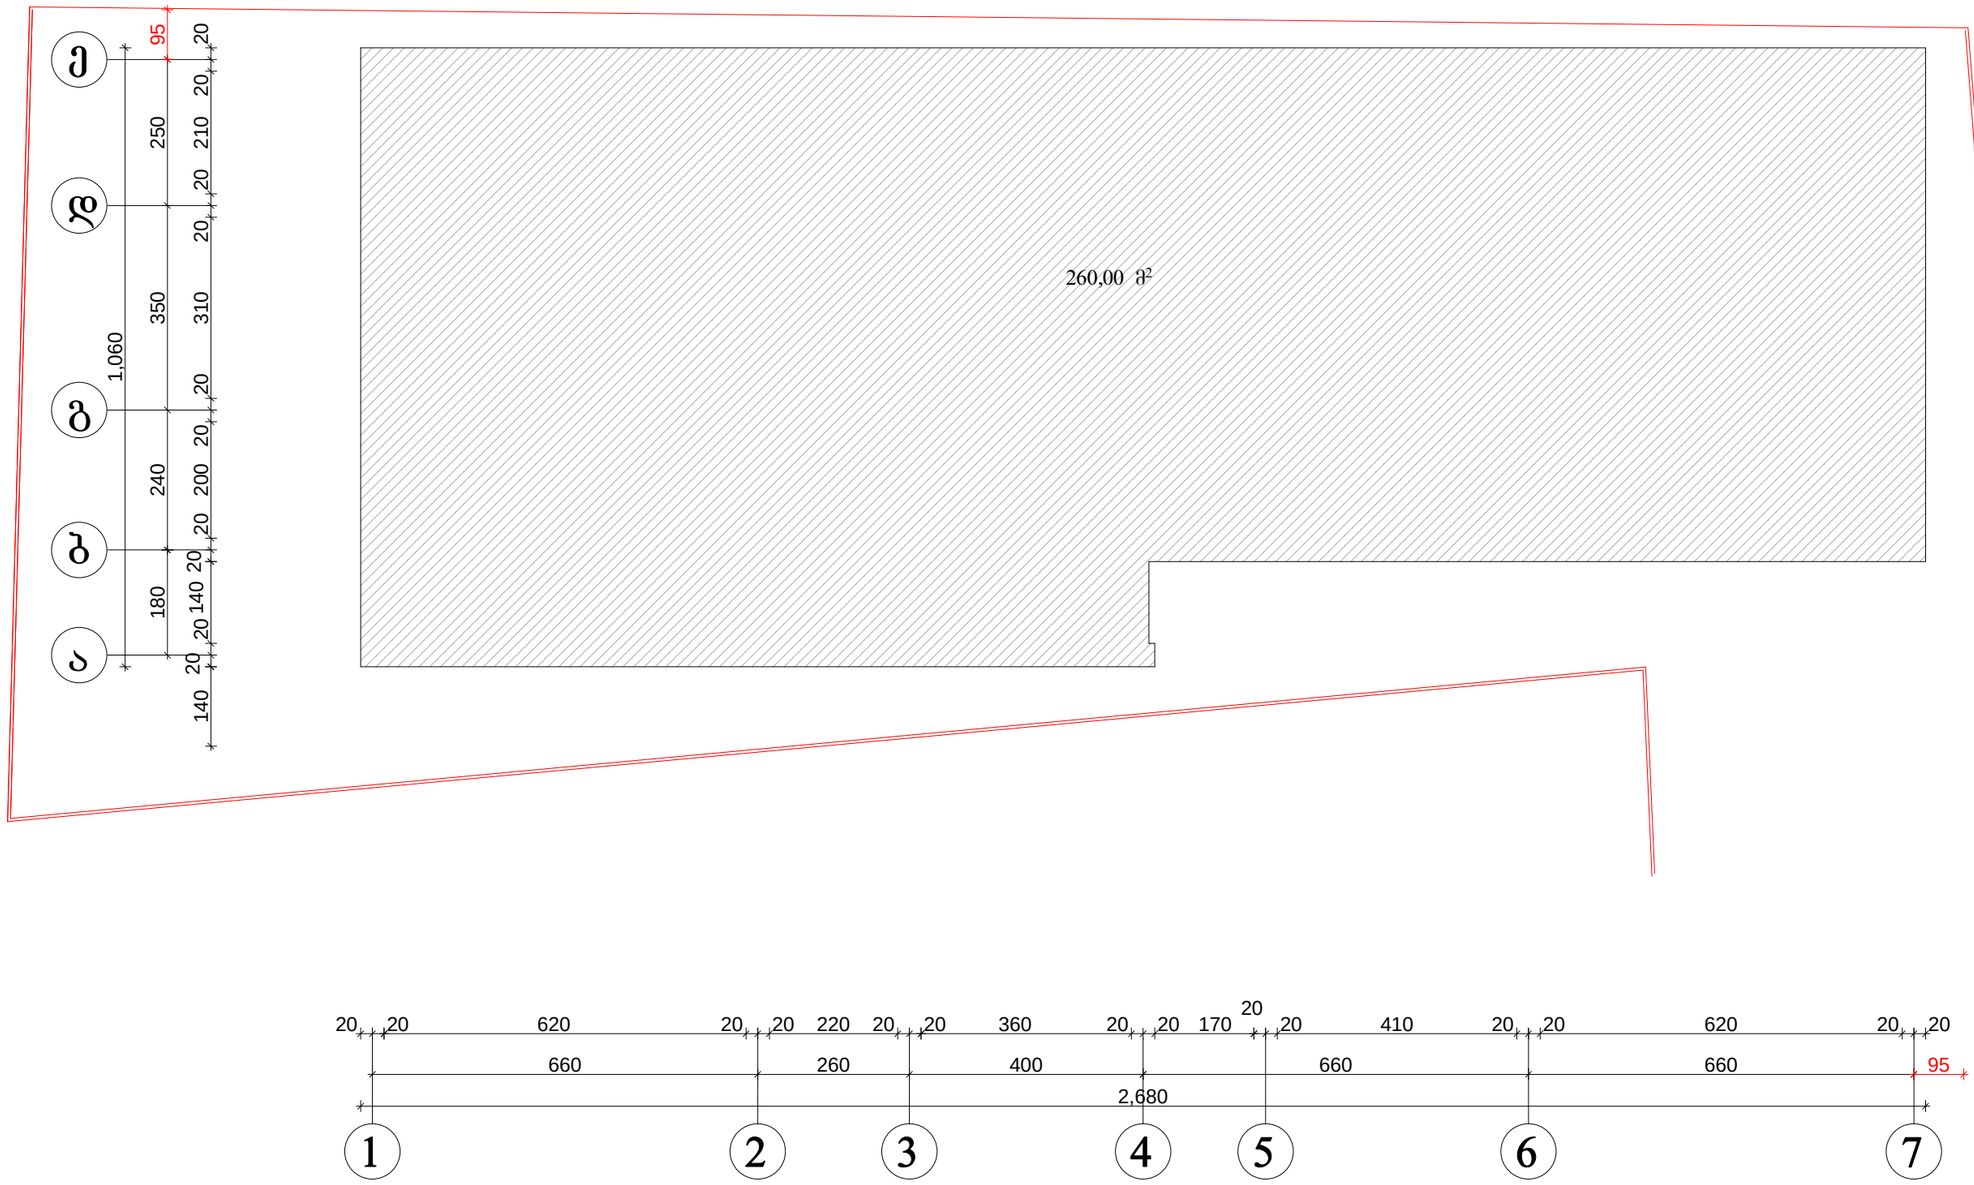



პირობითი აღნიშვნა

კ-2 საანგარიშო ფართი გარე კედლების ჩათვლით= 260.00 მ²

2014წ	შპს „ცეკური"		
დირექტორი		ე. მელიქიძე	დამკვეთი
პროექტის მთ.არქ		ბ. კვირცხალია	ეზოარი მელიქიდზე
შესრულა		თ. კვირცხალია	
ქ. თბილისი, ხევსმარის ქუჩა №4		მერვე სართულის გეგმა მ 1:100	ფურცელი არ-

ლიფტის სამანქანო განყოფილების გეგმა
მ 1:100

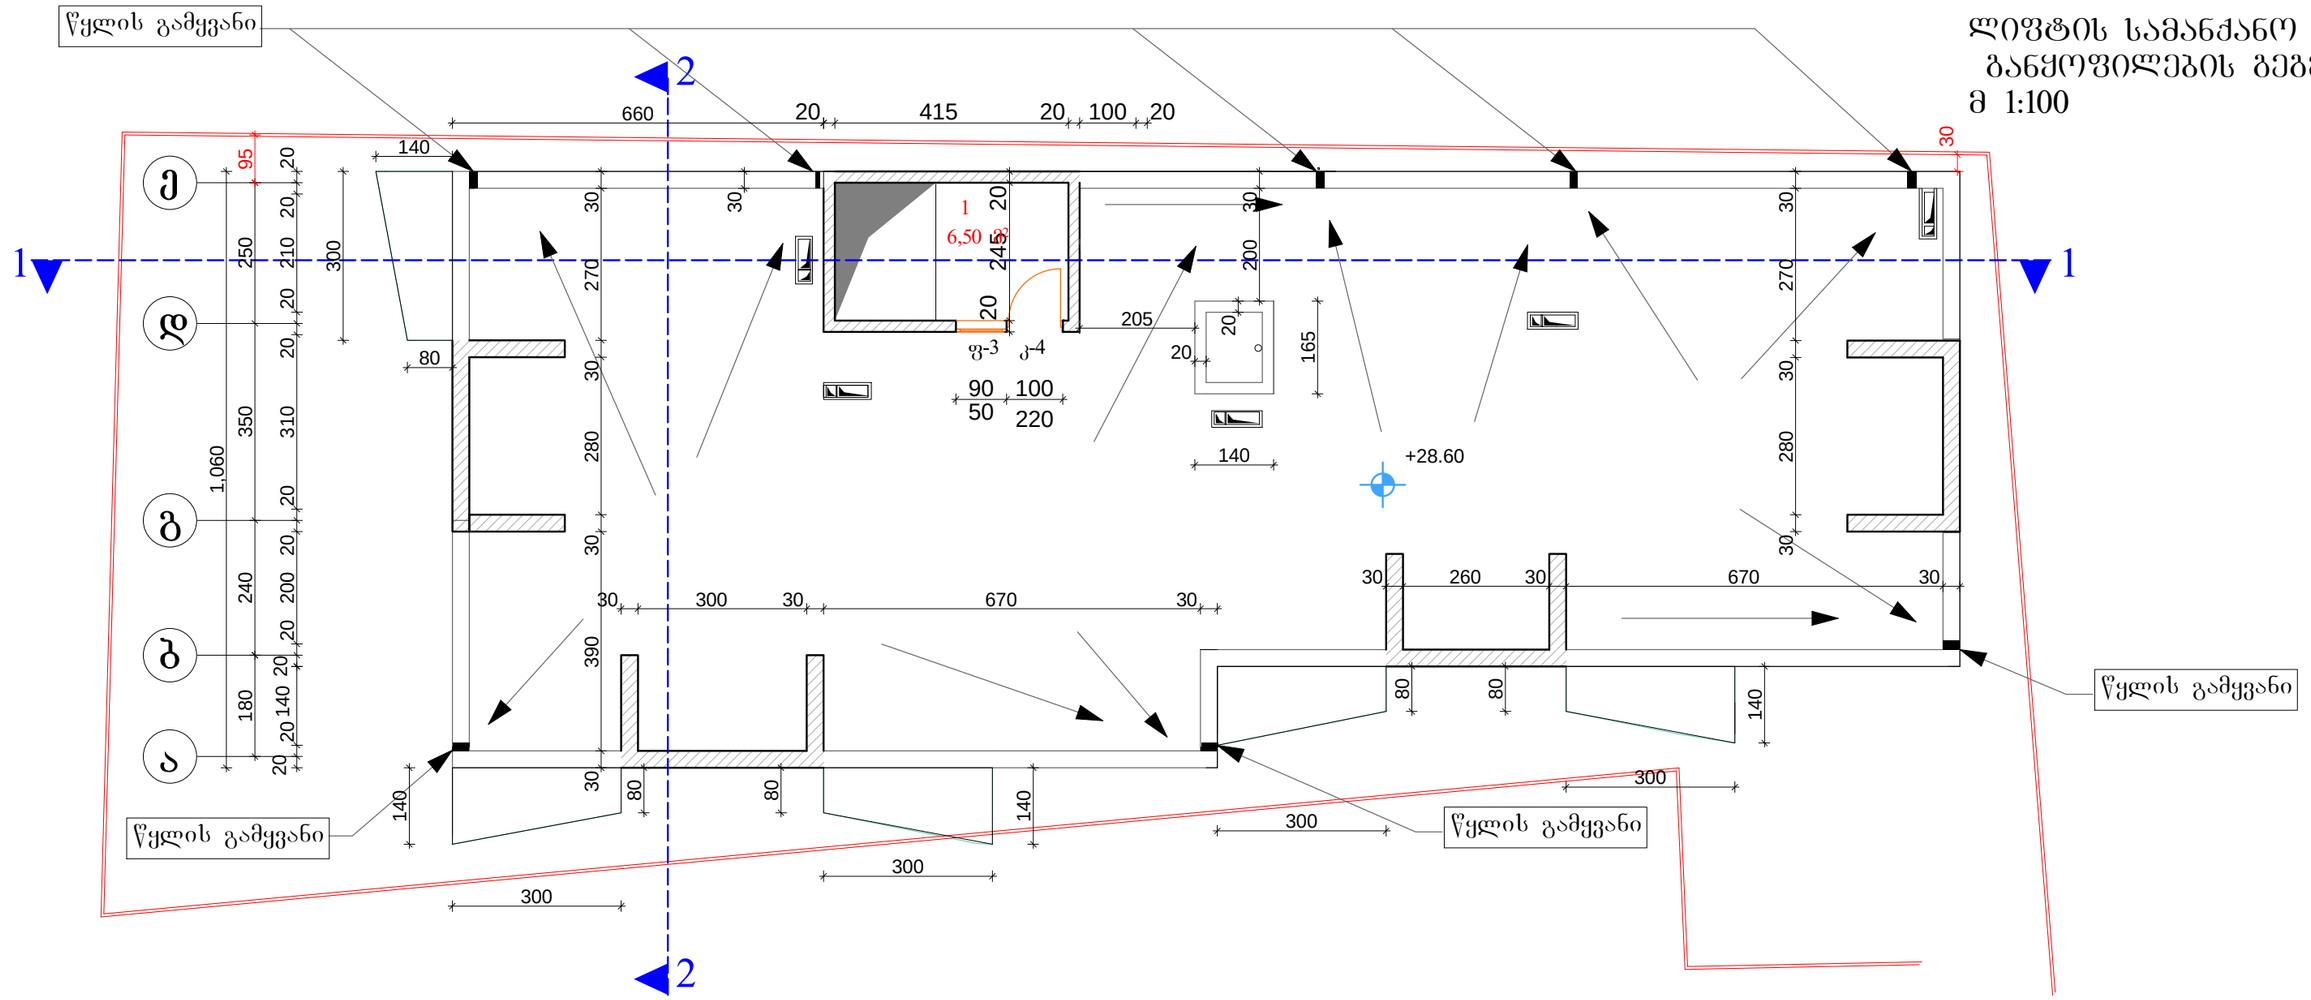

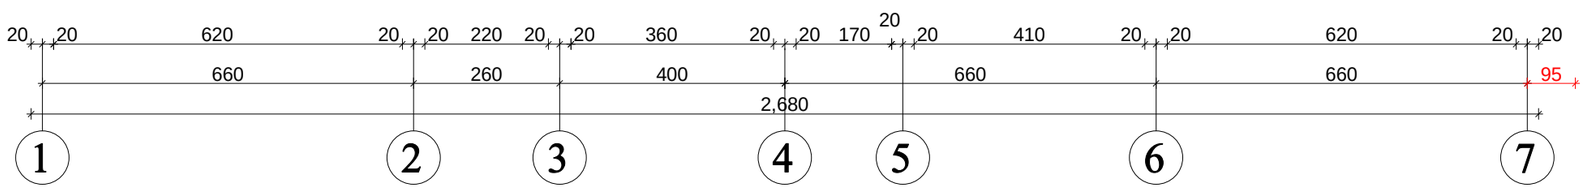

1. ლიფტის სამანქანო განყოფილების ოთახი -- 6.50 მ²

სპეციფიკაცია


კარები
1. კ-4 - 1ც


ფანჯრები
1. ფ-3 - 1ც

2014წ	შპს „ცეკური"		
დირექტორი		ე. მელიქიძე	დამკვეთი
პროექტის მთ.არქ		გ. კვირცხალია	ქმზარი მელიქიძეზე
შესრულა		თ. კვირცხალია	
ქ. თბილისი, ხევსმხარის ქუჩა №4		ლიფტის სამანქანო განყოფილების გეგმა მ 1:100	ფურცელი არ-

გადახურვის გეგმა
მ 1:100


წყლის გამყვანი

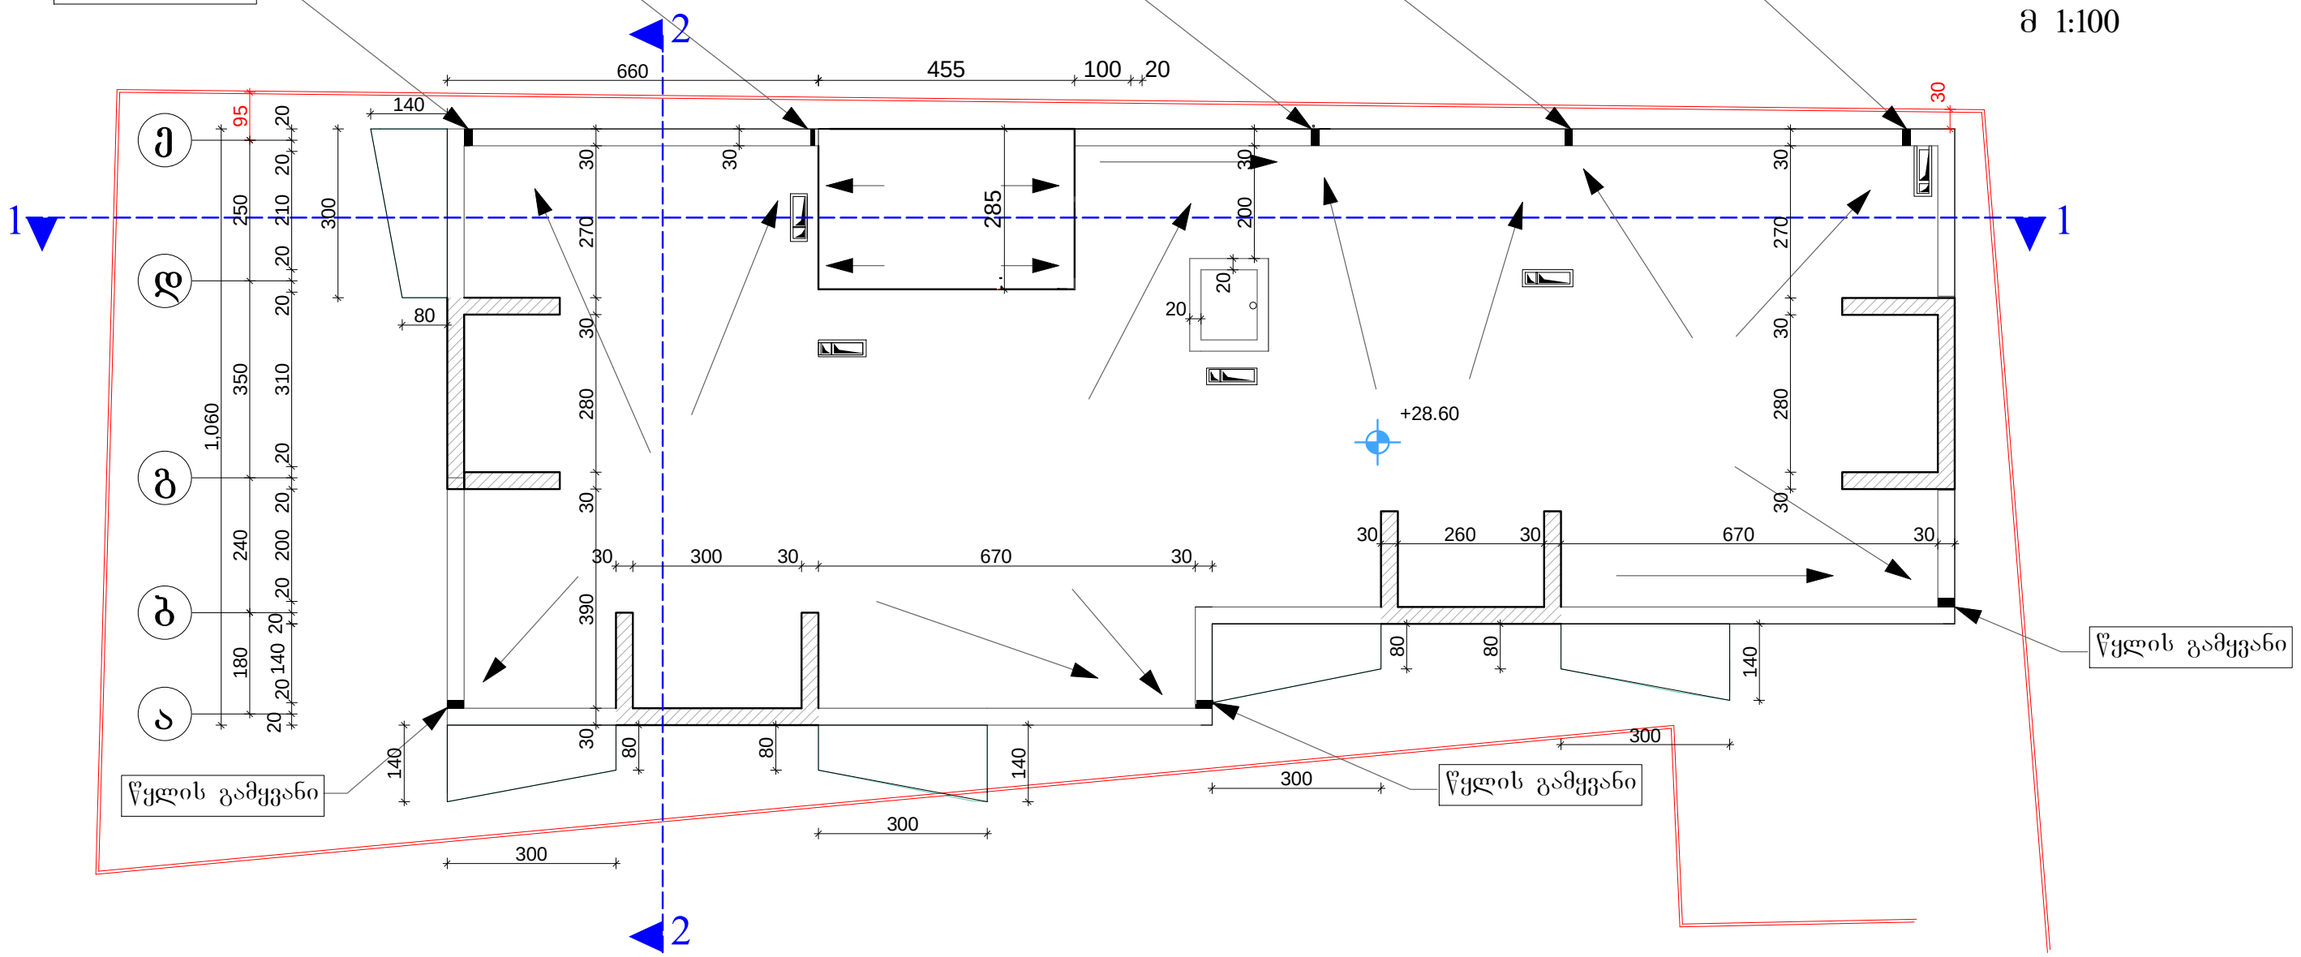


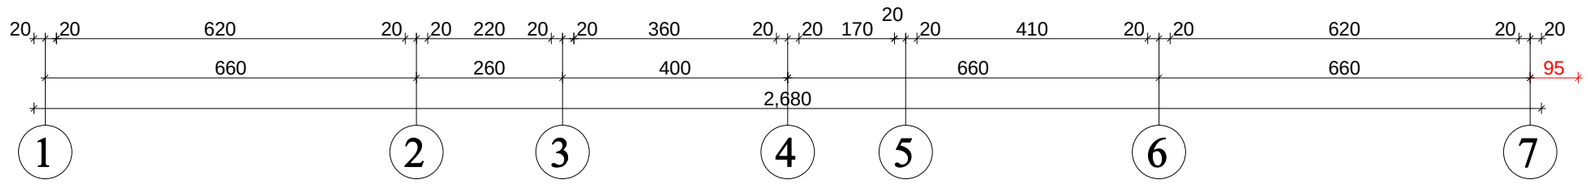

2014წ	შ.პ.ს „ცეკური"		
დირექტორი		ე. მელიქიძე	დაგეგმილი
პროექტის მთ.არქ		ბ. კვირკველია	ემზარი მელიქიდზე
შესრულა		თ. კვირკველია	
ქ. თბილისი, ხევსმარის ქუჩა №4		გადახურვის გეგმა მ 1:100	ფურცელი არ-

მესამე სართულის გეგმა
მ 1:100

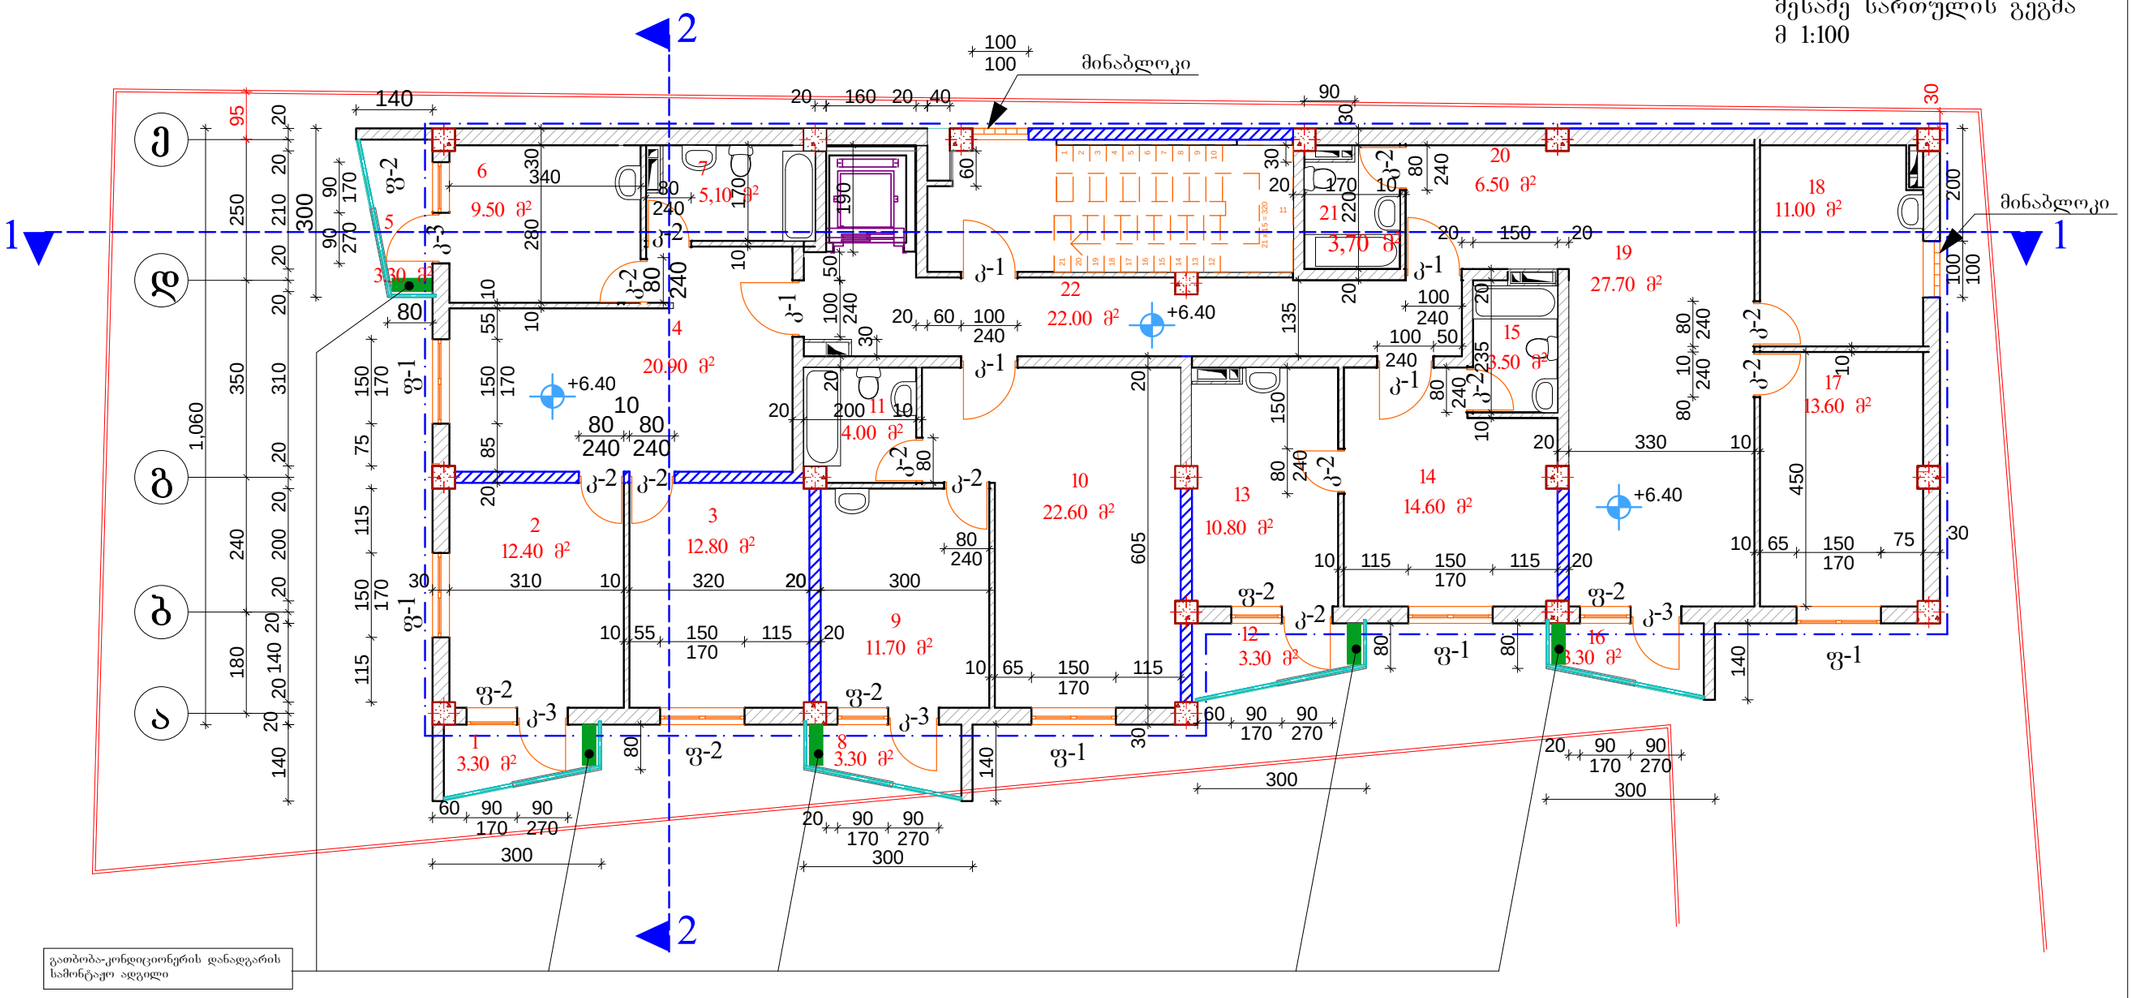

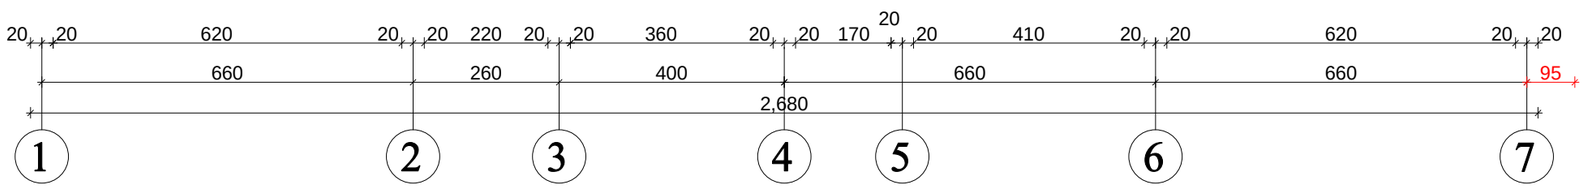

ექსპლიკაცია

1. აივანი -- 3.30 მ²
2. საძინებელი -- 12.40 მ²
3. საძინებელი -- 12.80 მ²
4. საერთო ოთახი -- 20.90 მ²
5. აივანი -- 3.30 მ²
6. სამზარეულო -- 9.50 მ²
7. wc -- 5.10 მ²
8. აივანი -- 3.30 მ²
9. სამზარეულო -- 11.70 მ²
10. საერთო ოთახი -- 22.60 მ²
11. wc -- 4.00 მ²
12. აივანი -- 3.30 მ²
13. სამზარეულო -- 10.80 მ²
14. საერთო ოთახი -- 14.60 მ²
15. wc -- 3.50 მ²
16 აივანი -- 3.30 მ²
17. საძინებელი -- 13.60 მ²
18. სამზარეულო -- 11.00 მ²
19. საერთო ოთახი -- 27.70 მ²
20. კოლიდორი -- 6.50 მ²
21. wc -- 3.70 მ²
22. სადარბაზო -- 22.00 მ²

სპეციფიკაცია

კარები
1. კ-1 - 5ც
2. კ-2 - 11ც
3. კ-3 - 5ც

ფანჯრები
1. ფ-1 - 6ც
2. ფ-2 - 5ც


პირობითი აღნიშვნა

კ-2 საანგარიშო ფართი გარე კედლების ჩათვლით= 260.00 მ²

2014წ	შ.პ.ს „ცეკური"		
დირექტორი		ე. მელიქიძე	დამკვეთი
პროექტის მთ.არქ		ბ. კვირცხალია	ქ.ზესტაფონში მელიქიძეზე
შესრულა		თ. კვირცხალია	
ქ. თბილისი, ხვიჭიას ქუჩა №4	მესამე სართულის გეგმა მ 1:100		ფურცელი არ-

მესამე სართულის გეგმა
მ 1:100



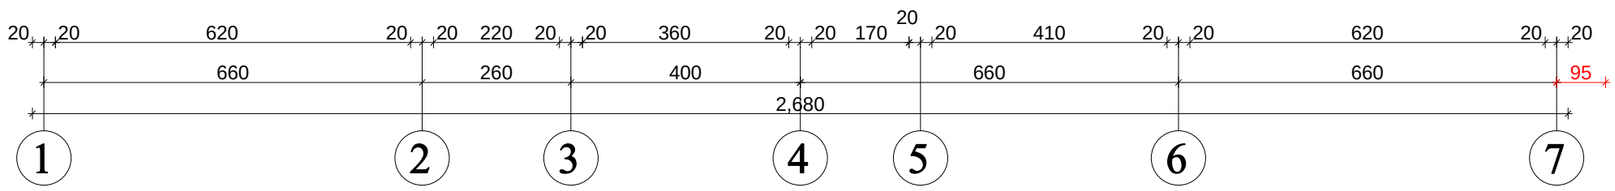


პირობითი აღნიშვნა

კ-2 საანგარიშო ფართი გარე კედლების ჩათვლით= 260.00 მ²

2014წ	შ.პს „ცეკური"		
დირექტორი		ე. მელიქიძე	დამკვეთი
პროექტის მთ.არქ		ბ. კვირცხალია	
შეასრულა		თ. კვირცხალია	ემზარი მელიქიძეზე
ქ. ოზურგეთი, ხევძმარის ქუჩა №4		მესამე სართულის გეგმა მ 1:100	ფურცელი არ-

მესამე სართულის გეგმა
მ 1:100

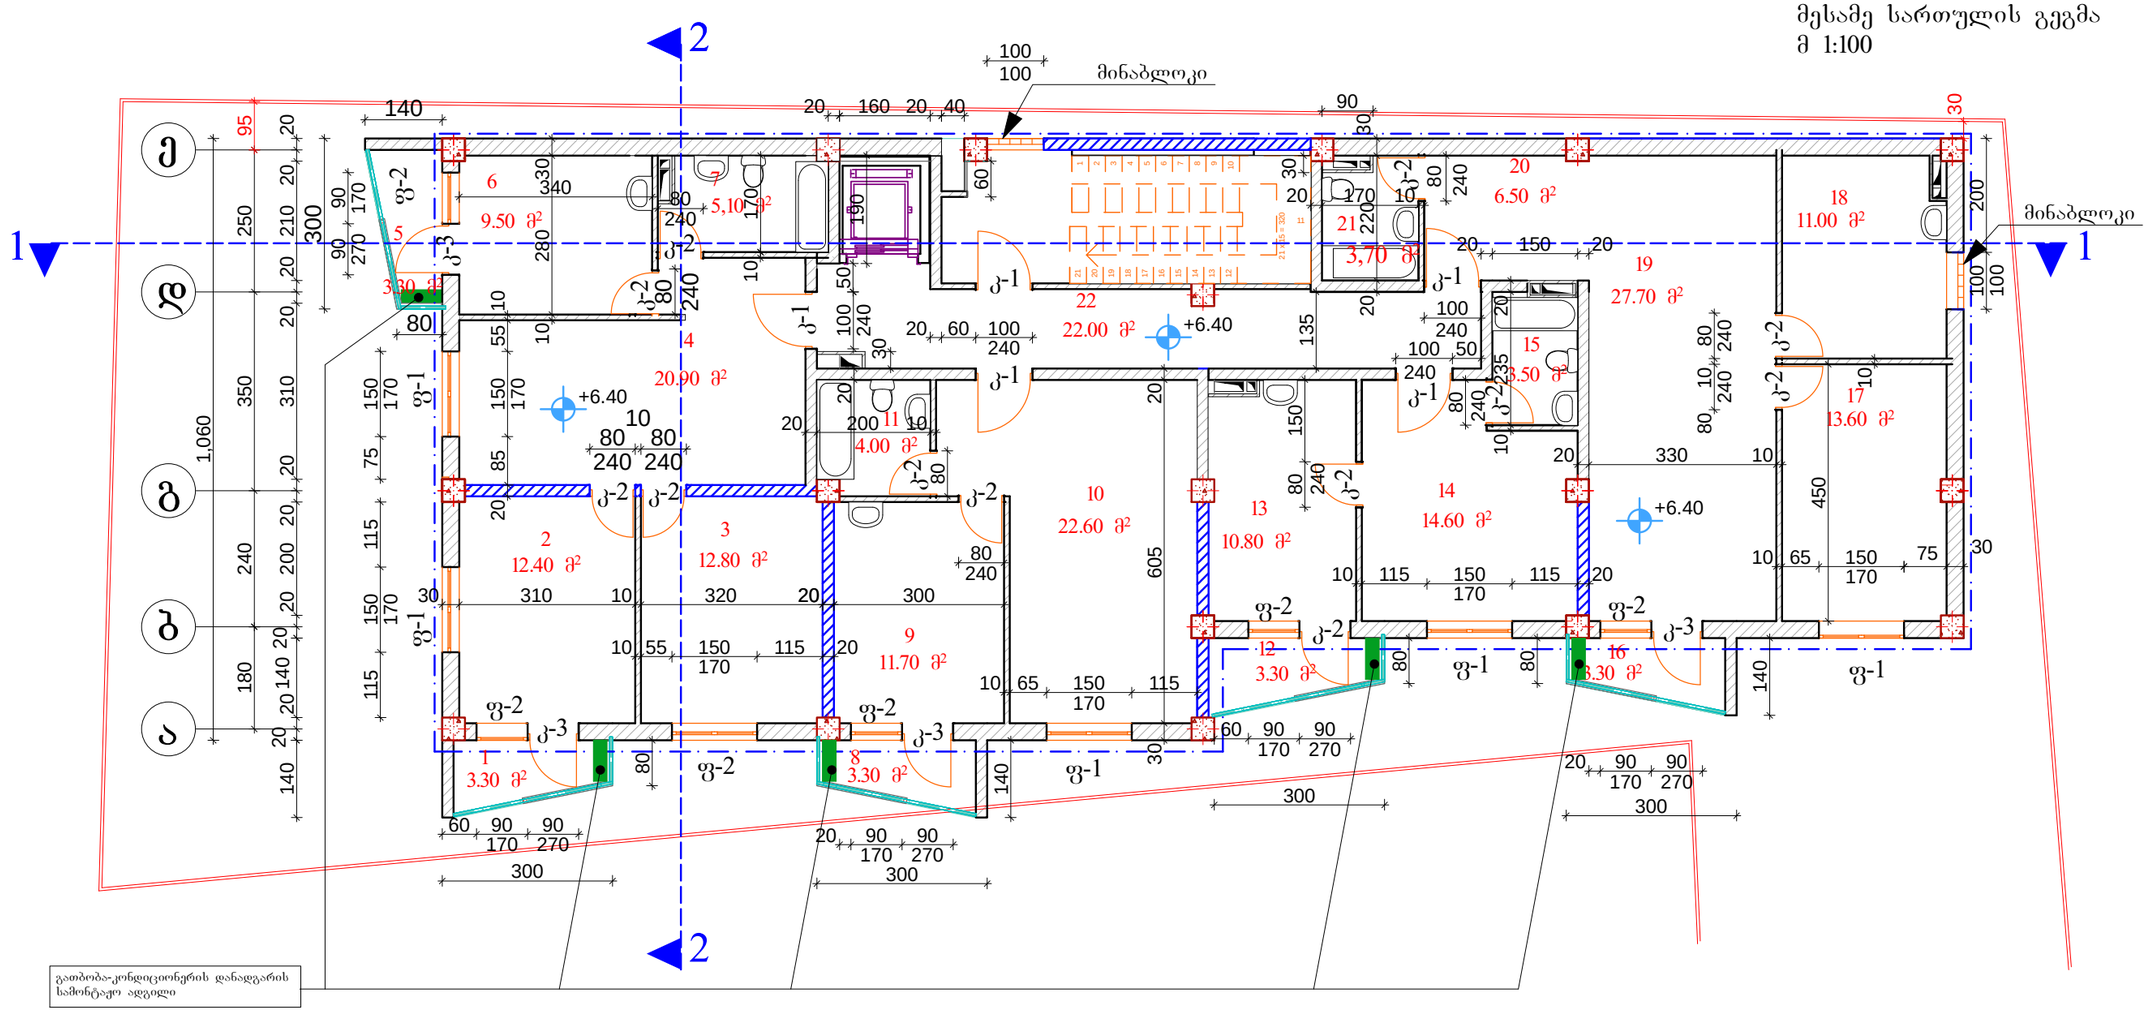

გათბობა-კონდიციონერის დანადგარის სამონტაჟო ადგილი

ექსპლიკაცია

1. აივანი -- 3.30 მ²
2. საძინებელი -- 12.40 მ²
3. საძინებელი -- 12.80 მ²
4. საერთო ოთახი -- 20.90 მ²
5. აივანი -- 3.30 მ²
6. სამზარეულო -- 9.50 მ²
7. wc -- 5.10 მ²
8. აივანი -- 3.30 მ²
9. სამზარეულო -- 11.70 მ²
10. საერთო ოთახი -- 22.60 მ²
11. wc -- 4.00 მ²
12. აივანი -- 3.30 მ²
13. სამზარეულო -- 10.80 მ²
14. საერთო ოთახი -- 14.60 მ²
15. wc -- 3.50 მ²
16. აივანი -- 3.30 მ²
17. საძინებელი -- 13.60 მ²
18. სამზარეულო -- 11.00 მ²
19. საერთო ოთახი -- 27.70 მ²
20. კოლიდორი -- 6.50 მ²
21. wc -- 3.70 მ²
22. სადარბაზო -- 22.00 მ²

სპეციფიკაცია

კარები

1. კ-1 - 5ც
2. კ-2 - 11ც
3. კ-3 - 5ც

ფანჯრები

1. ფ-1 - 6ც
2. ფ-2 - 5ც

პირობითი აღნიშვნა


კ-2 საანგარიშო ფართი გარე კედლების ჩათვლით= 260.00 მ²


2014წ	შ.პ.ს „ცეკური"		
დირექტორი		ე. მელიძიძე	დამკვეთი
პროექტის მთ.არქ		გ. კვირცხალია	ქმზარი მელიძიდზე
შესრულა		თ. კვირცხალია	
ქ. თბილისი, ხევძმარის ქუჩა №4		მესამე სართულის გეგმა მ 1:100	ფურცელი არ-

მესამე სართულის გეგმა
მ 1:100


260,00 მ²
ე
დ
გ
ბ
ა
1,060
95
250
350
240
180
20
210
310
200
140
140
1
2
3
4
5
6
7
660
260
400
2,680
660
660
95
620
220
360
170
410
620
20
20
20

მეოთხე სართულის გეგმა
მ 1:100

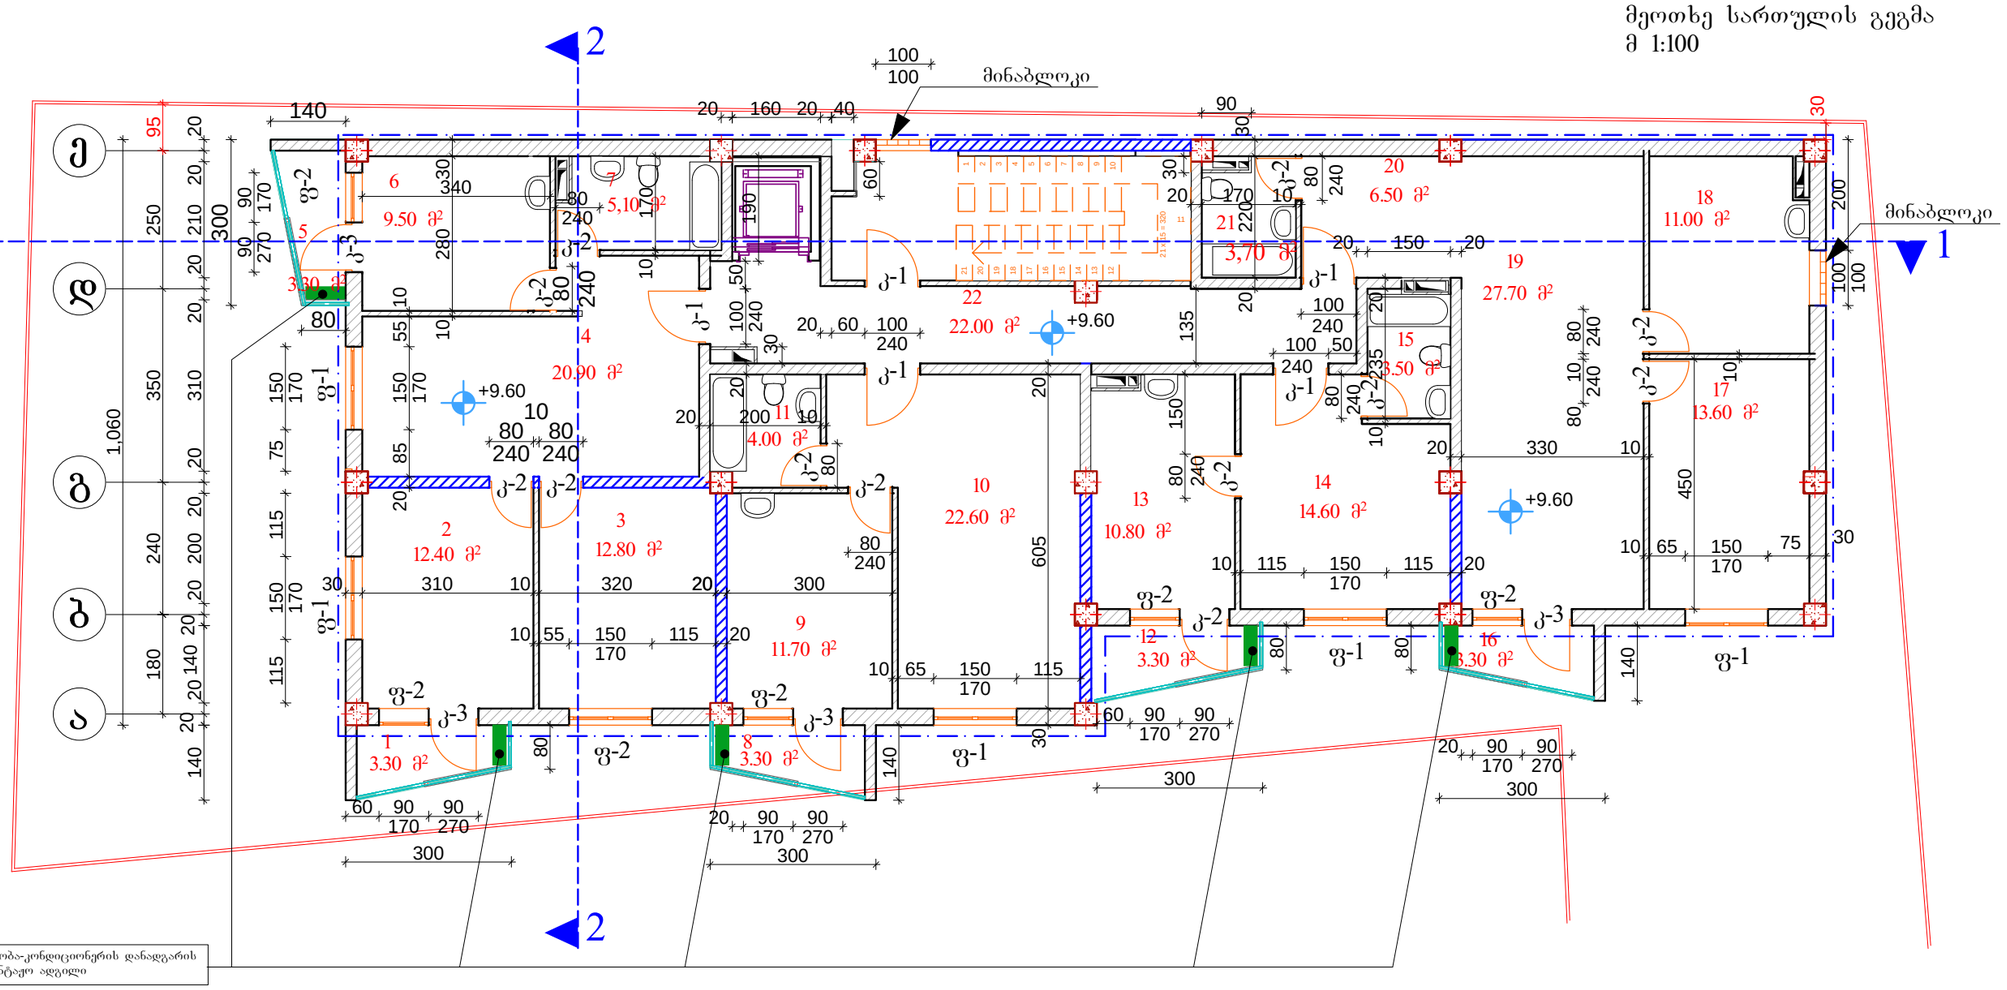

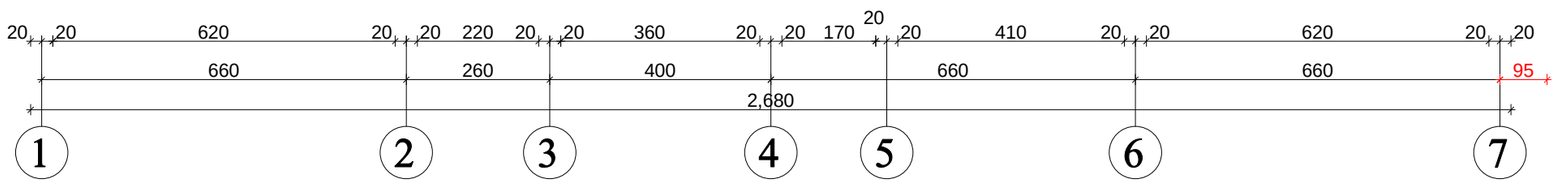

ექსპლიკაცია

1. აივანი -- 3.30 მ²
2. საძინებელი -- 12.40 მ²
3. საძინებელი -- 12.80 მ²
4. საერთო ოთახი -- 20.90 მ²
5. აივანი -- 3.30 მ²
6. სამზარეულო -- 9.50 მ²
7. wc -- 5.10 მ²
8. აივანი -- 3.30 მ²
9. სამზარეულო -- 11.70 მ²
10. საერთო ოთახი -- 22.60 მ²
11. wc -- 4.00 მ²
12. აივანი -- 3.30 მ²
13. სამზარეულო -- 10.80 მ²
14. საერთო ოთახი -- 14.60 მ²
15. wc -- 3.50 მ²
16. აივანი -- 3.30 მ²
17. საძინებელი -- 13.60 მ²
18. სამზარეულო -- 11.00 მ²
19. საერთო ოთახი -- 27.70 მ²
20. კოლიდორი -- 6.50 მ²
21. wc -- 3.70 მ²
22. სადარბაზო -- 22.00 მ²

სპეციფიკაცია

კარები
1. კ-1 - 5ც
2. კ-2 - 11ც
3. კ-3 - 5ც


ფანჯრები
1. ფ-1 - 6ც
2. ფ-2 - 5ც

პირობითი აღნიშვნა

კ-2 საანგარიშო ფართი გარე კედლების ჩათვლით= 260.00 მ²

2014წ	შ.პ.ს „ცეკური"		
დირექტორი		ე. მელიძიძე	დამკვეთი
პროექტის მთ.არქ		ბ. კვირცხალია	ემზარი მელიძიზე
შესრულა		თ. კვირცხალია	
ქ. ობოლისი, ხევსძმარის ქუჩა №4	მეოთხე სართულის გეგმა მ 1:100		ფურცელი არ-

მეოთხე სართულის გეგმა
მ 1:100

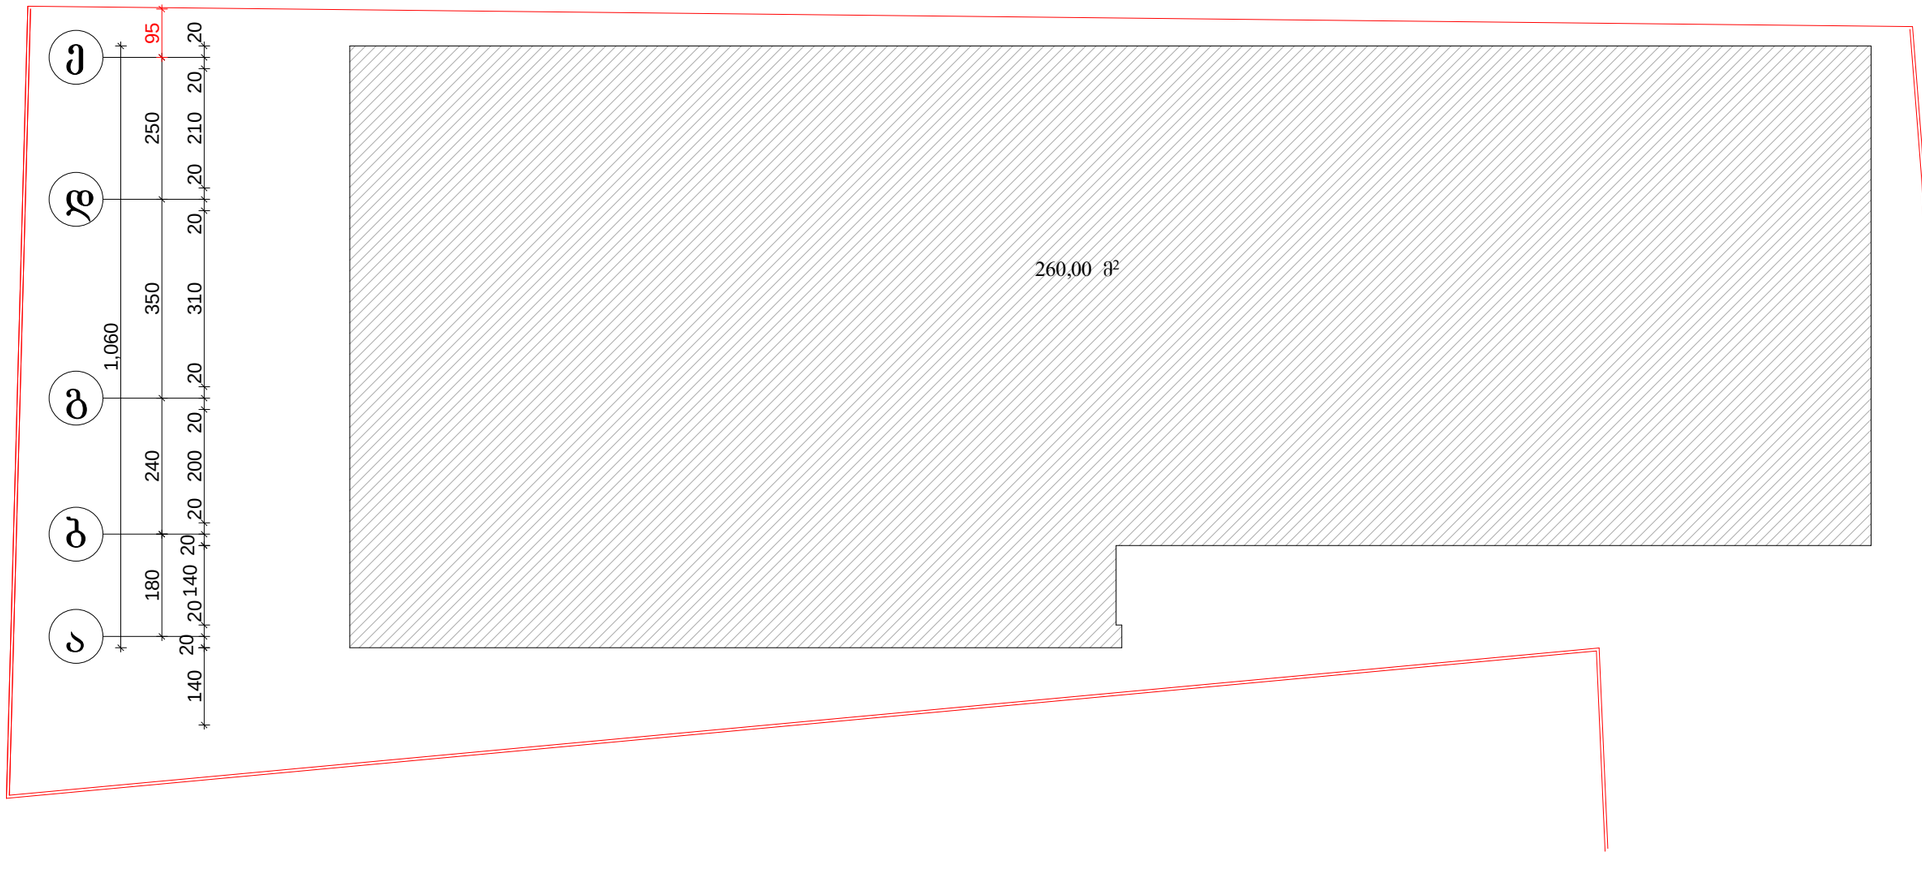



პირობითი აღნიშვნა

კ-2 საანგარიშო ფართი გარე კედლების ჩათვლით= 260.00 მ²

2014წ	შ.პ.ს „ცეკური"		
დირექტორი		ე. მელიქიძე	დამკვეთი
პროექტის მთ.არქ		ბ. კვირცხალია	ეზოარი მელიქიძეზე
შესრულა		თ. კვირცხალია	
ქ. თბილისი, ხევსმხარის ქუჩა №4		მეოთხე სართულის გეგმა მ 1:100	ფურცელი არ-

მეოთხე სართულის გეგმა
მ 1:100

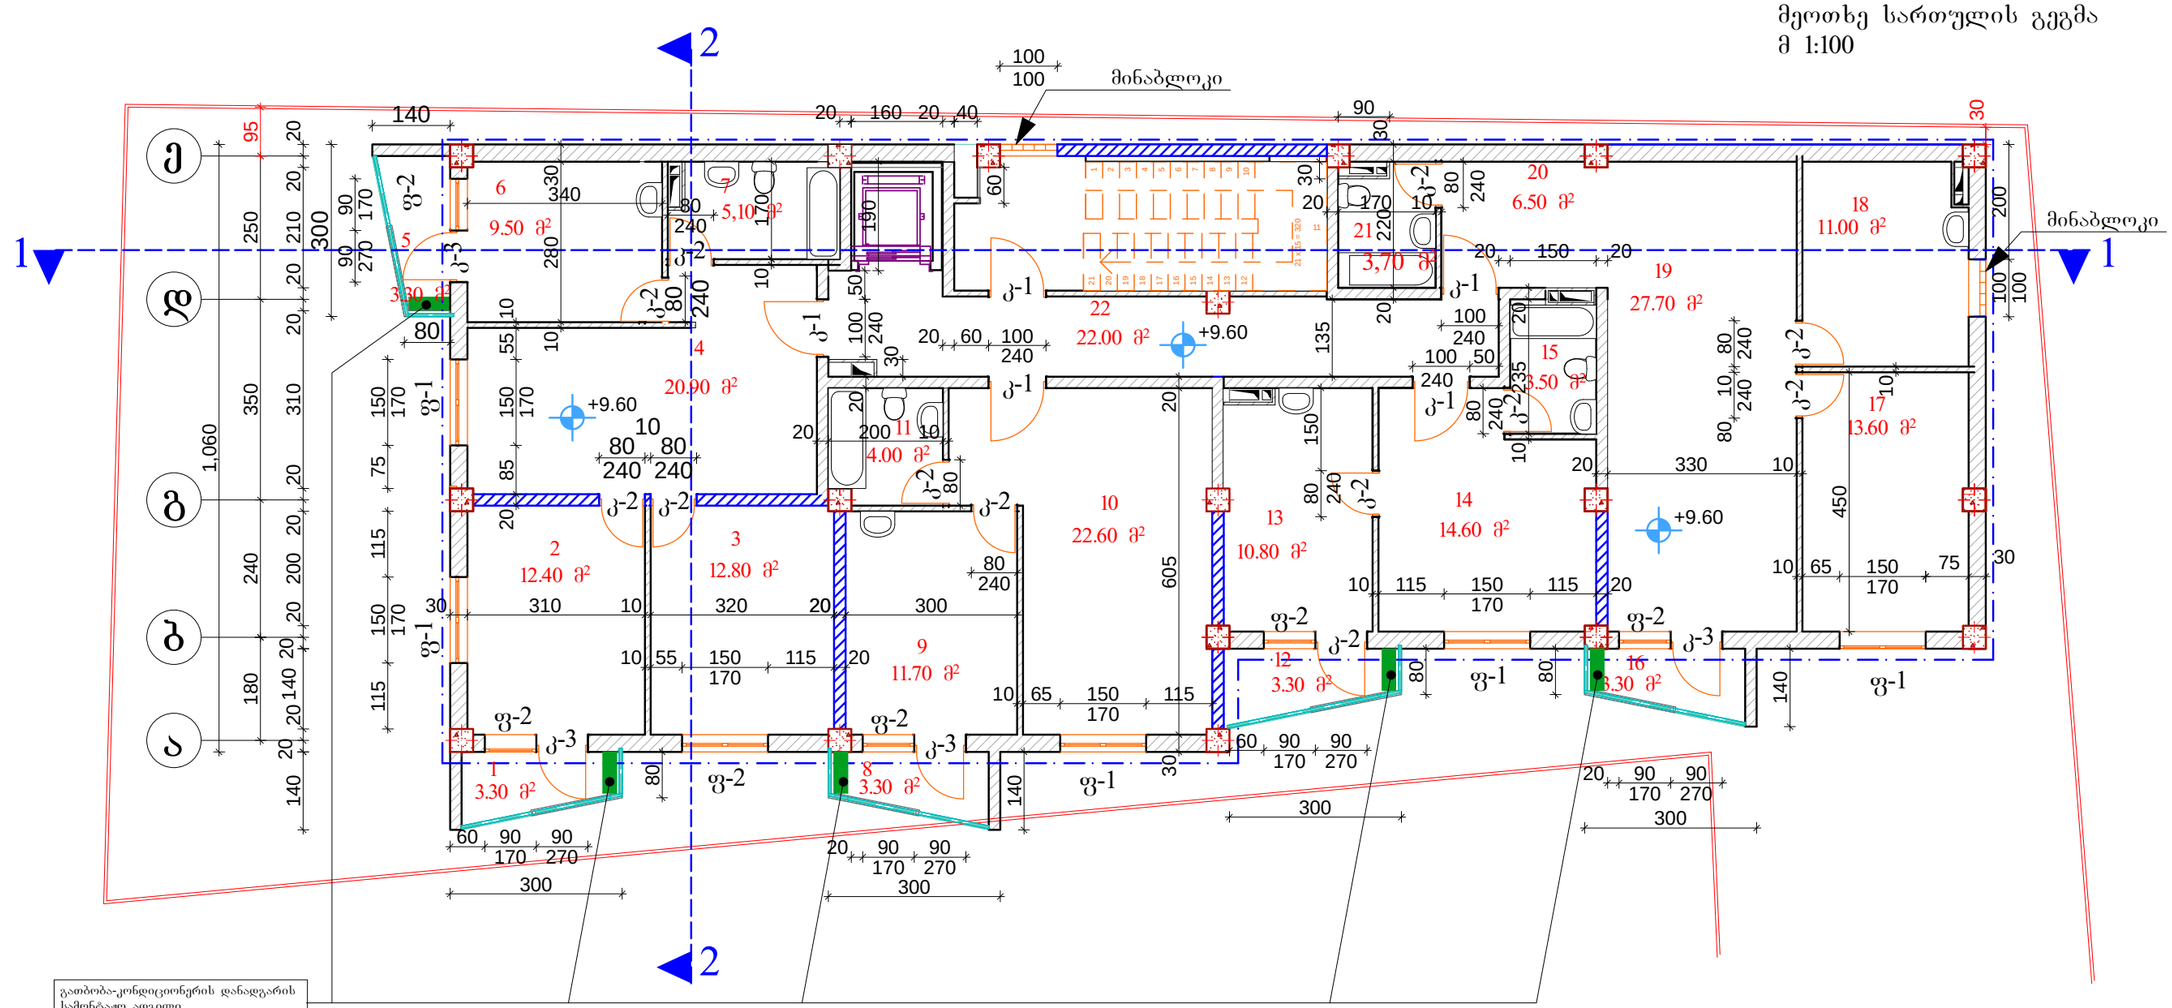

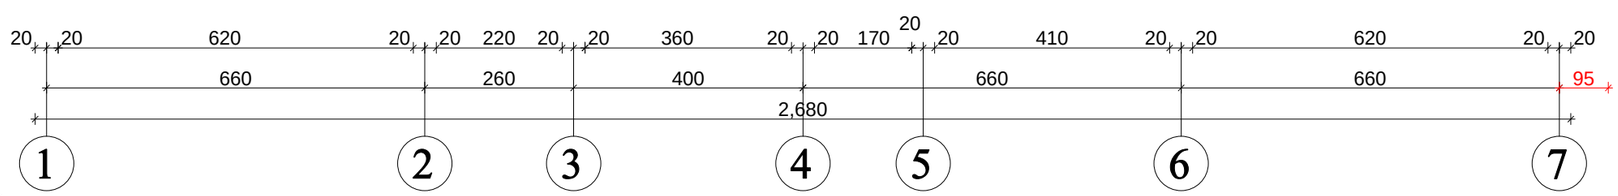

ექსპლიკაცია

1. აივანი -- 3.30 მ²
2. საძინებელი -- 12.40 მ²
3. საძინებელი -- 12.80 მ²
4. საერთო ოთახი -- 20.90 მ²
5. აივანი -- 3.30 მ²
6. სამზარეულო -- 9.50 მ²
7. wc -- 5.10 მ²
8. აივანი -- 3.30 მ²
9. სამზარეულო -- 11.70 მ²
10. საერთო ოთახი -- 22.60 მ²
11. wc -- 4.00 მ²
12. აივანი -- 3.30 მ²
13. სამზარეულო -- 10.80 მ²
14. საერთო ოთახი -- 14.60 მ²
15. wc -- 3.50 მ²
16 აივანი -- 3.30 მ²
17. საძინებელი -- 13.60 მ²
18. სამზარეულო -- 11.00 მ²
19. საერთო ოთახი -- 27.70 მ²
20. კოლიდორი -- 6.50 მ²
21. wc -- 3.70 მ²
22. სადარბაზო -- 22.00 მ²

სპეციფიკაცია

კარები
1. კ-1 - 5ც
2. კ-2 - 11ც
3. კ-3 - 5ც

ფანჯრები
1. ფ-1 - 6ც
2. ფ-2 - 5ც

პირობითი აღნიშვნა

კ-2 საანგარიშო ფართი გარე კედლების ჩათვლით= 260.00 მ²

2014წ	შ.პს „ცეკური"		
დირექტორი		ე. მელიქიძე	დამკვეთი
პროექტის მთ.არქ		გ. კვირცხალია	ქმზარი მელიქიძეზე
შესრულა		თ. კვირცხალია	
ქ. ობოლისი, ხევსძმარის ქუჩა №4		მეოთხე სართულის გეგმა მ 1:100	ფურცელი არ-