
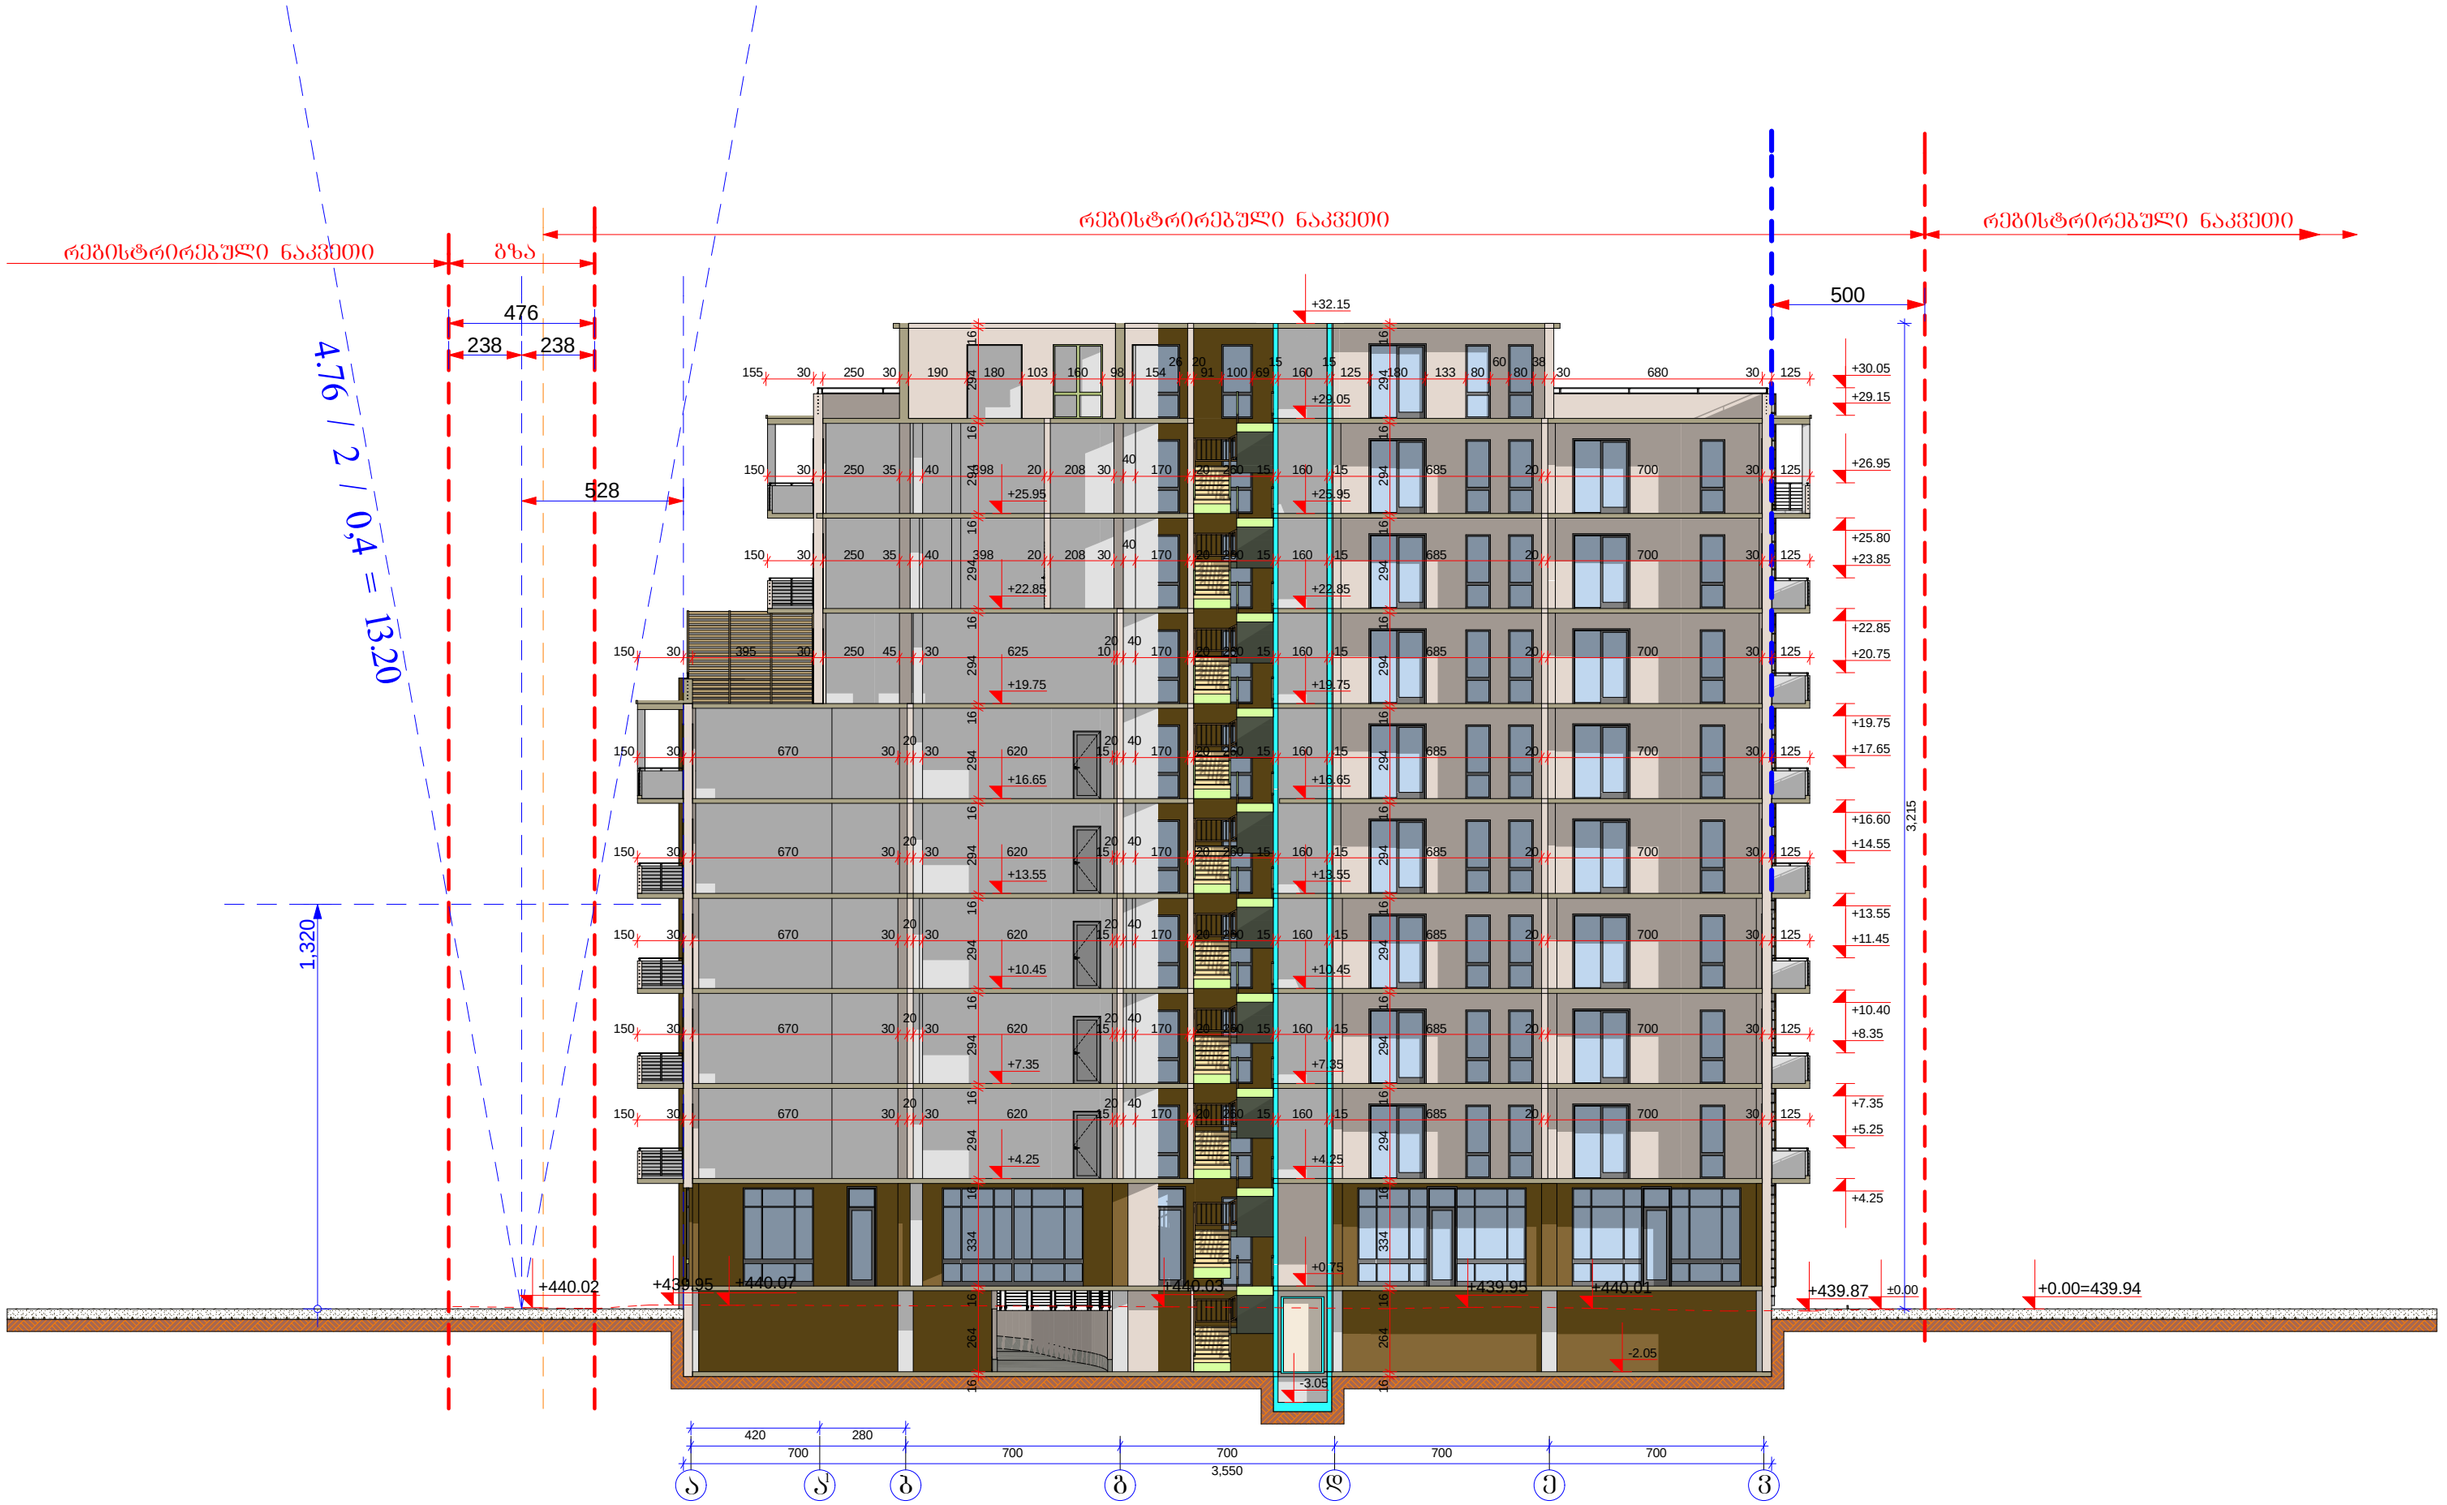


A-3	1-12 პროექტის №	დამკვეთი: "რეალ ესთეიტ კონსტრაქშენ" "Real Estate Construction"		ნახაზი: სიმაღლის განსაზღვრა	პროექტის დასახელება: მრავალფუნქციური კომპლექსი ქ. თბილისი, სოფელი დიღომი, ნაკვეთი 034/698
		დირექტორი	ზ. ქოჩიაშვილი		თარიღი 02/22/2014
		არქიტექტორი	მ. პაპუაშვილი		
				"Real Estate Construction" თბილისი, დიღომი, საგურამოს ბაზრის ჩ. ახმეტელის ქუჩის ბაღანების ტელ: (+995) 599 555 574	მასშტაბი 1-200 / სტადია არქიტექტურული პროექტი / ობიექტი / ფურც. № 32

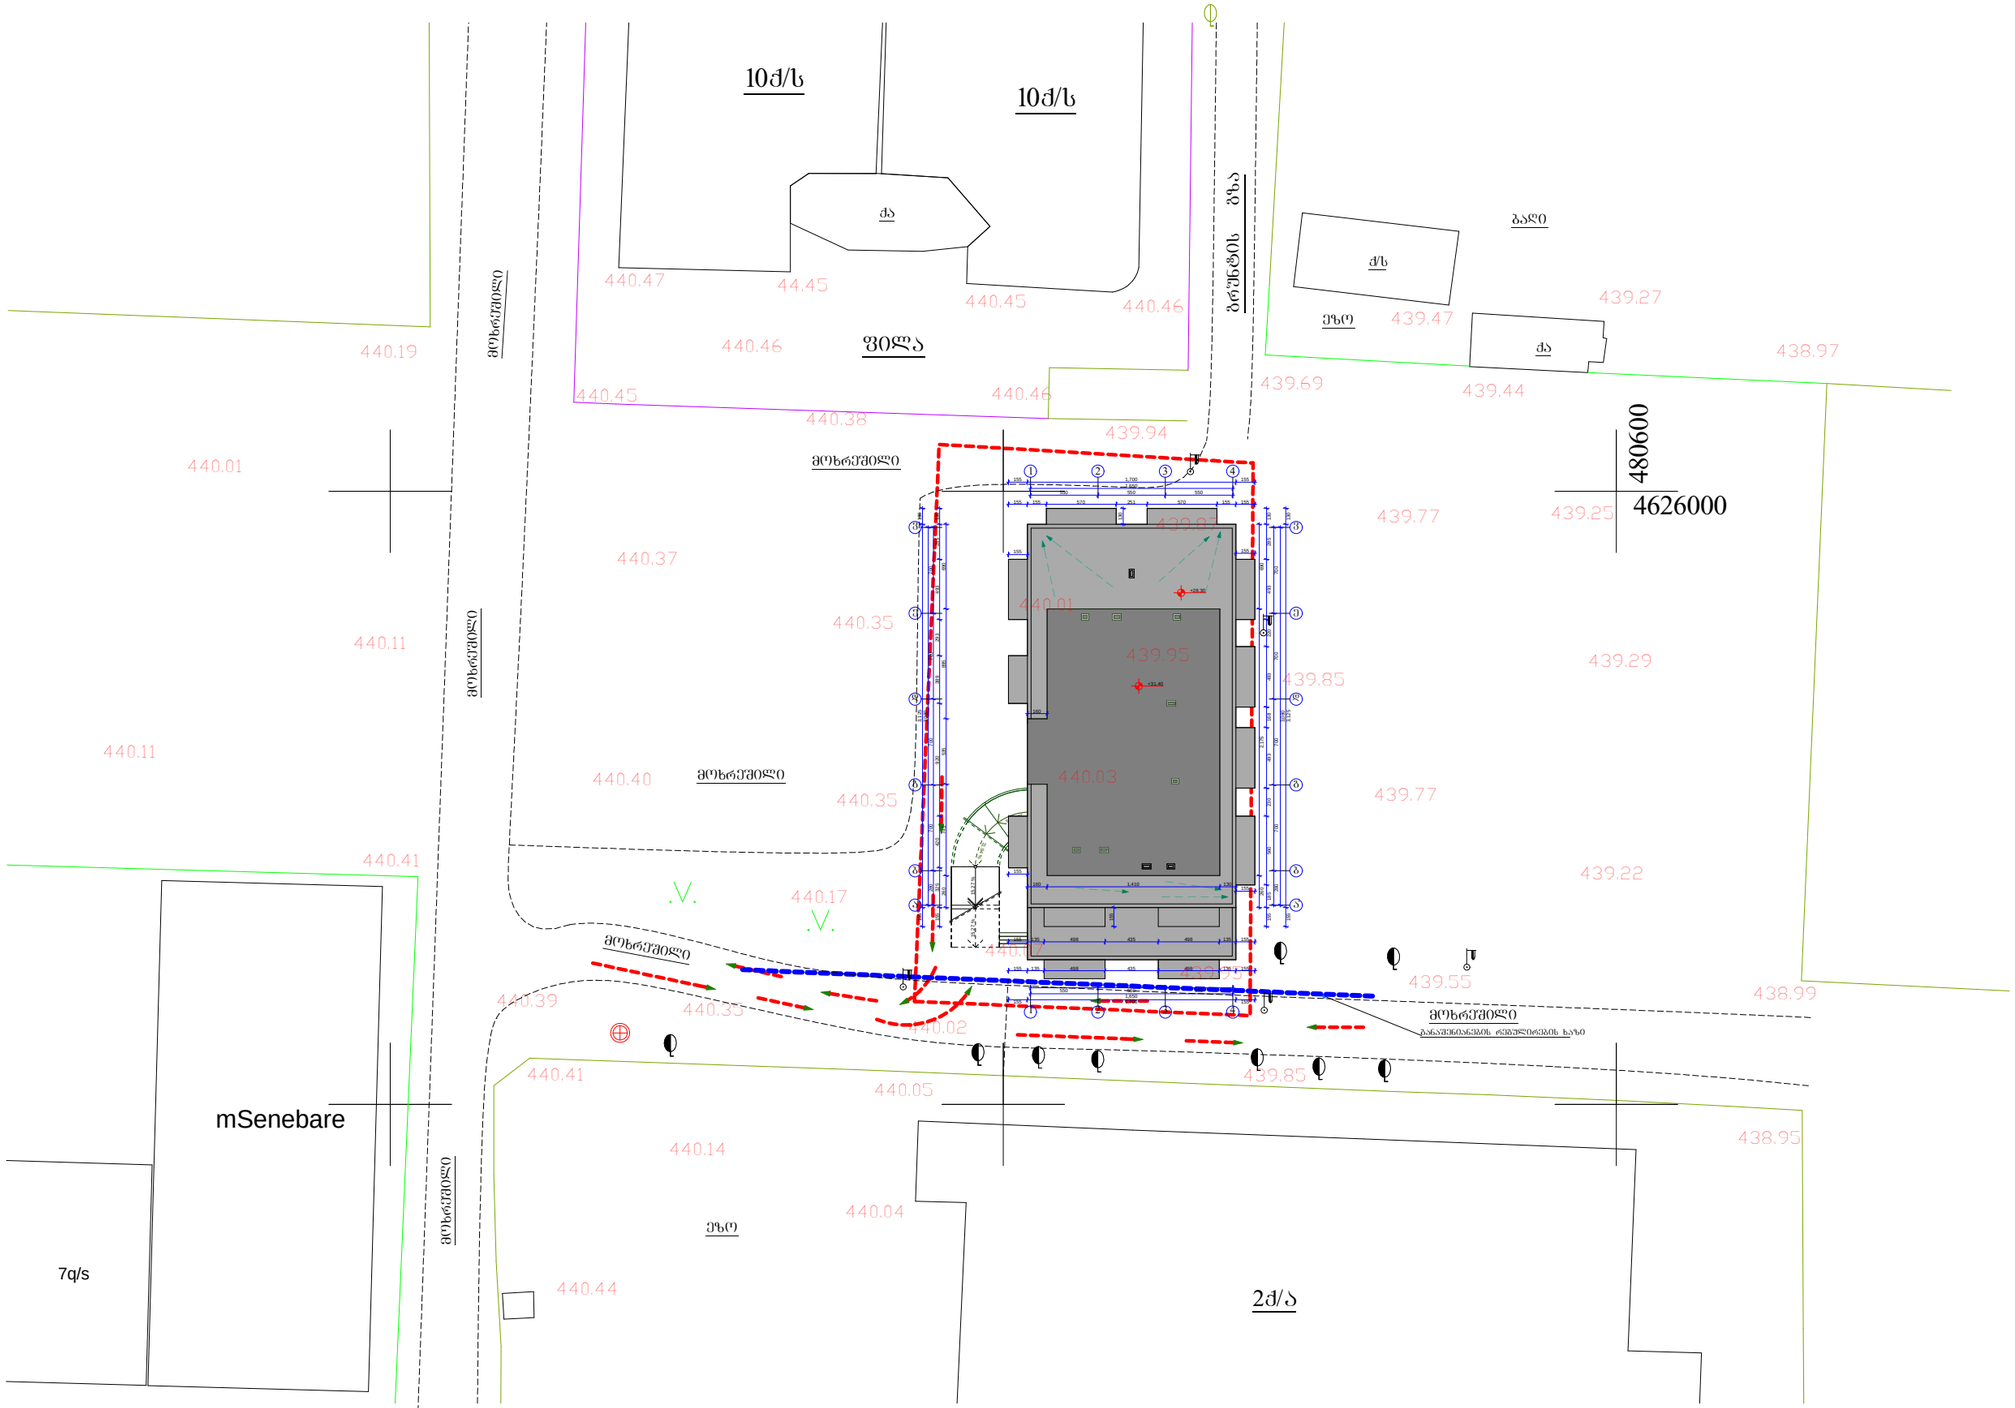

A-3	1-12 პროექტის №	დამკვეთი: "რეალ ესთეიტ კონსტრაქშენ" "Real Estate Construction"		ნახაზი: ᲒᲔᲜ. ᲒᲔᲒᲛᲐ	პროექტის დასახელება: მრავალფუნქციური კომპლექსი ქ. თბილისი, სოფელი დიღომი, ნაკვეთი 034/698
დირექტორი		ზ. ქოჩიაშვილი			
არქიტექტორი		მ. პაპუაშვილი			
				"Real Estate Construction" თბილისი, დიღომი, საბჭოთა პოლკის და ანანიშვილის ქუჩის გაკვეთილი ტელ: (+995) 599 555 574	მასშტაბი: 1-500 / სტადია: არქიტექტურული პროექტი / ცნობები: / ფურც.: № 8
					თარიღი 02/22/2014