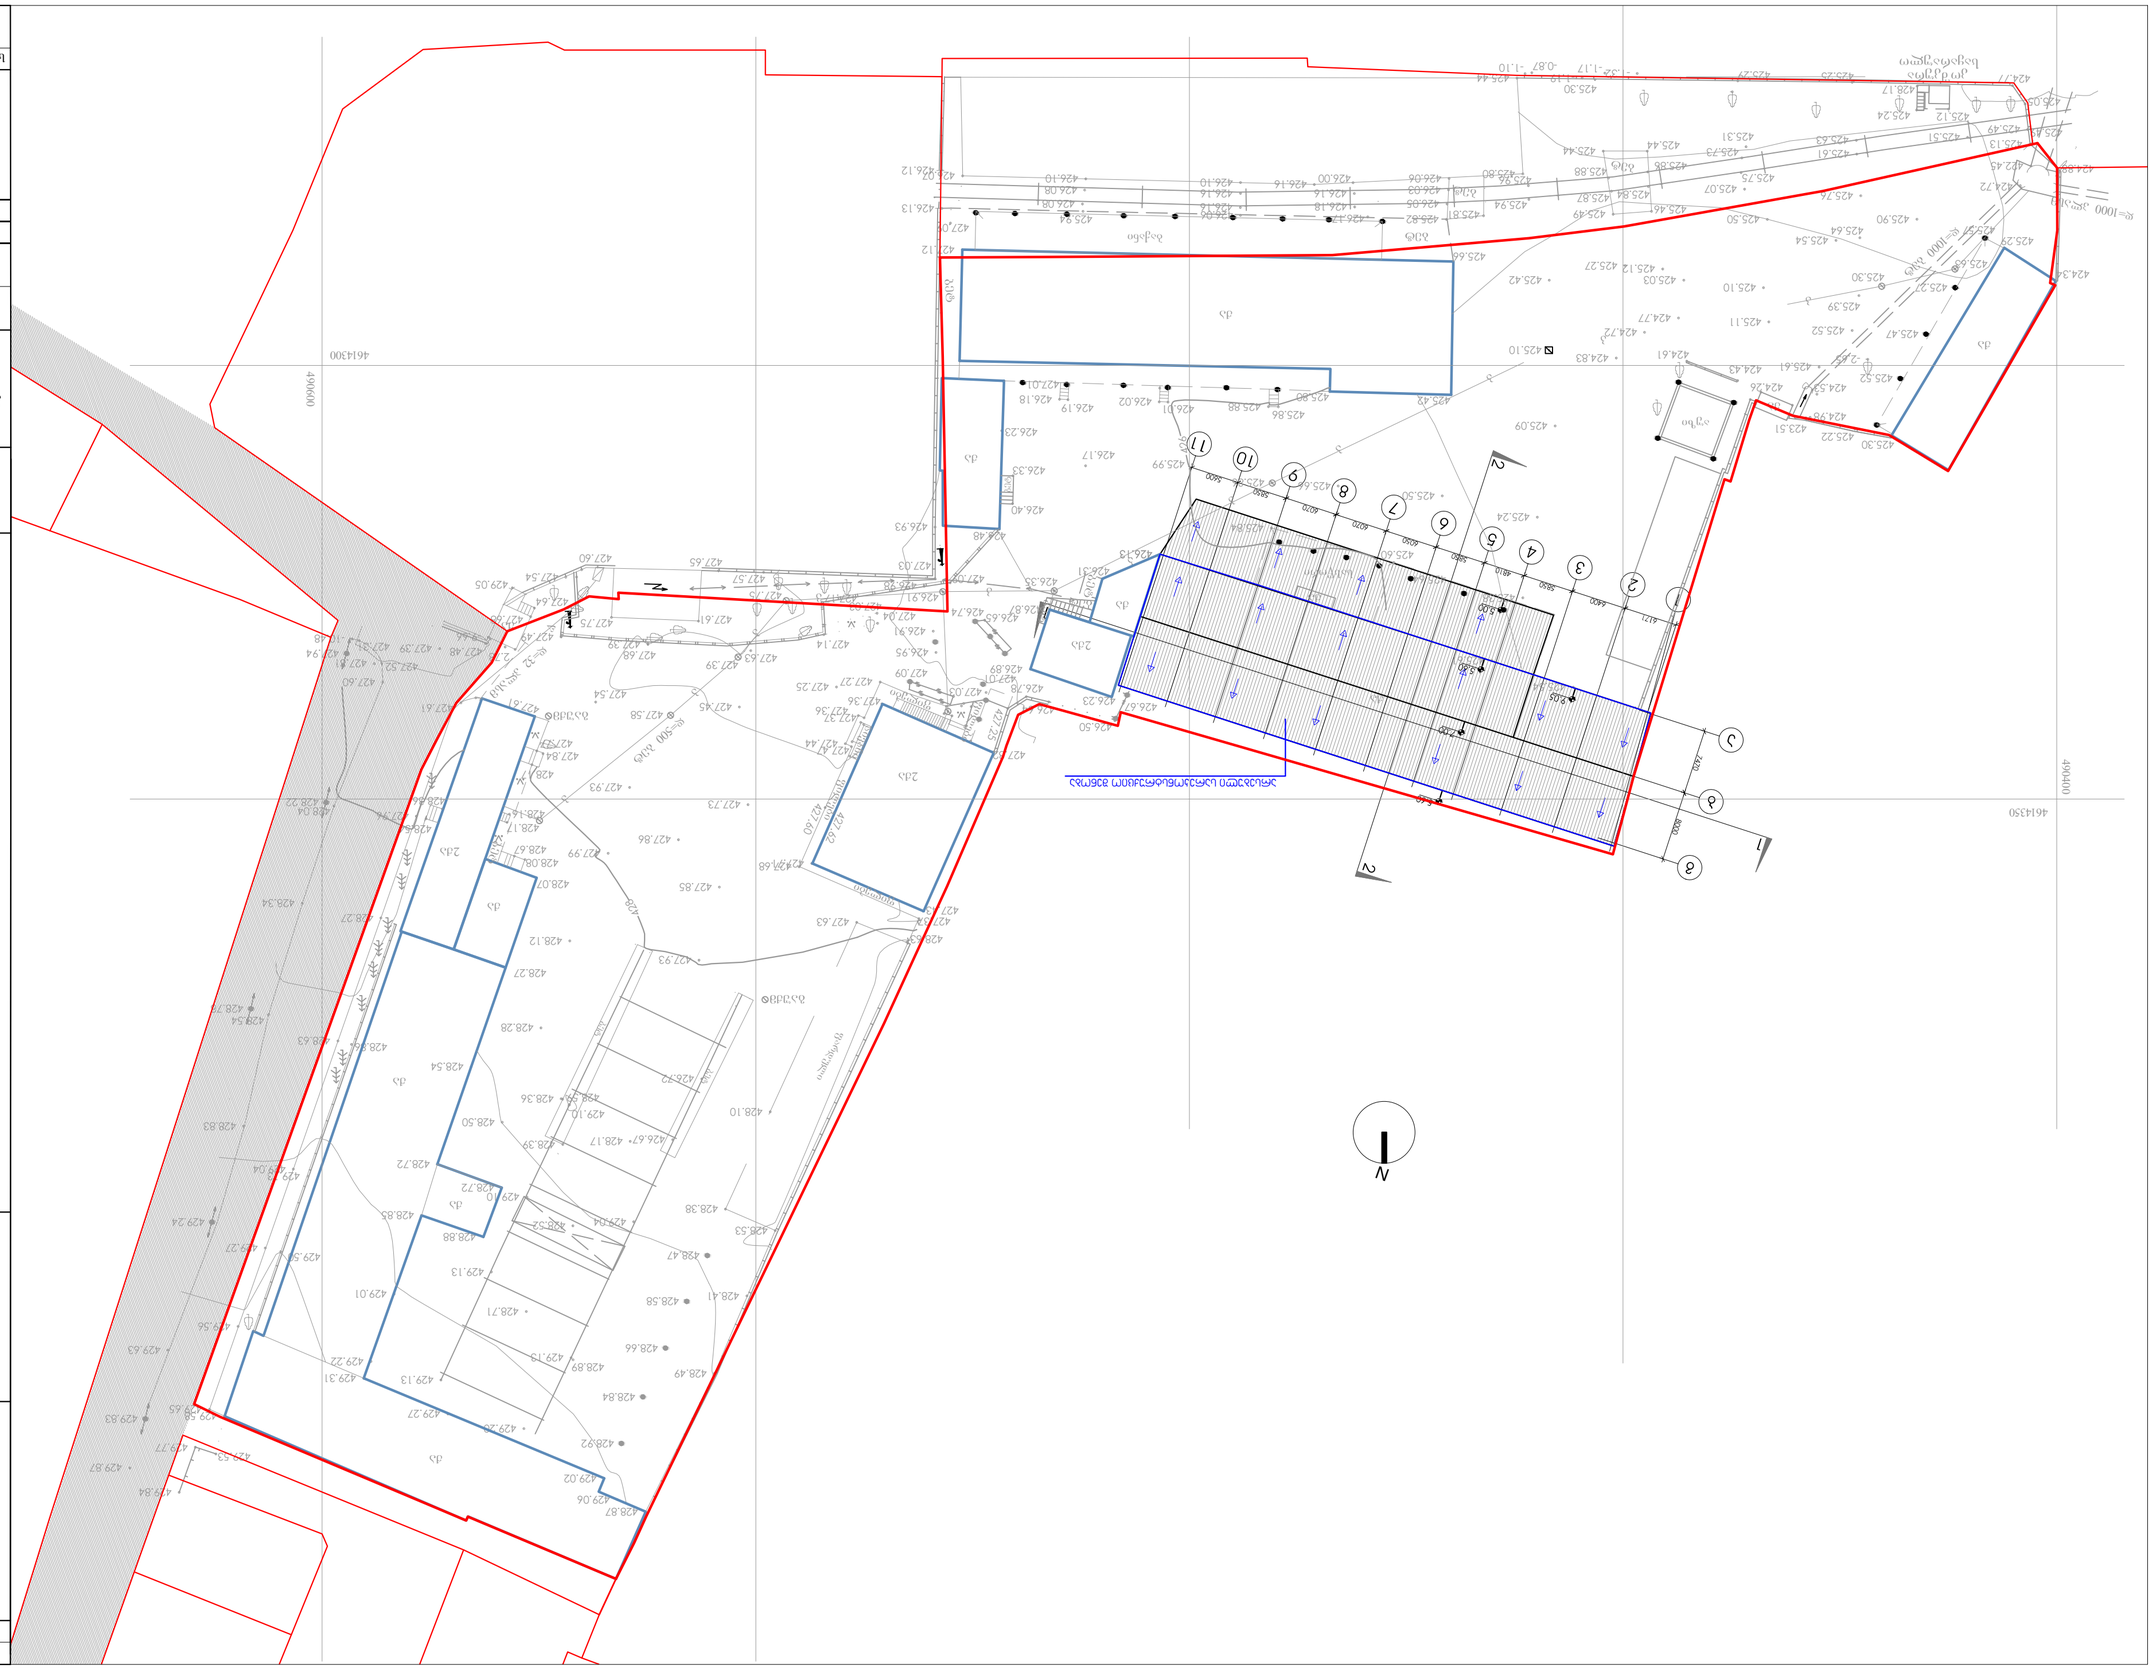
N
1
2
3
4
5
6
7
8
9
10
11
ул. Ленина
ул. Ленина
ул. Ленина

დაკვეთა	CAD FILE	ფორმატი	თარიღი
025.14	DWG	A2	2014

შენიშვნა:

პირობითი აღნიშვნები:

ექსპლიკაცია:

ნახაზის დასახელება:

საპროექტო შენობა. ბენბეშმა

ობიექტის დასახელება:

არსებული შენობა-ნაგებობის (№6) რეკონსტრუქცია მიშენებით (საწყობი)

დამკვეთი:	შ.პ.ს. „ფახისი"
მისამართი:	ქ.ბათუმი, კახეთის გზატკ. რკინიგზის ჩიხი № 20
დირექტორი	ვ.აბრამიშვილი
შესრულა	რ.შეჭელაშვილი

შ.პ.ს. "დე-მარკი"
არქიტექტურული კომპანია
TEL. (+995 32) 219 55 12.
(+995 32) 219 33 34.

სტადია	მასშტაბი	ფურცელი	ფურცლები	ვარიანტი
პ.	1:500	ა-4	15	ა

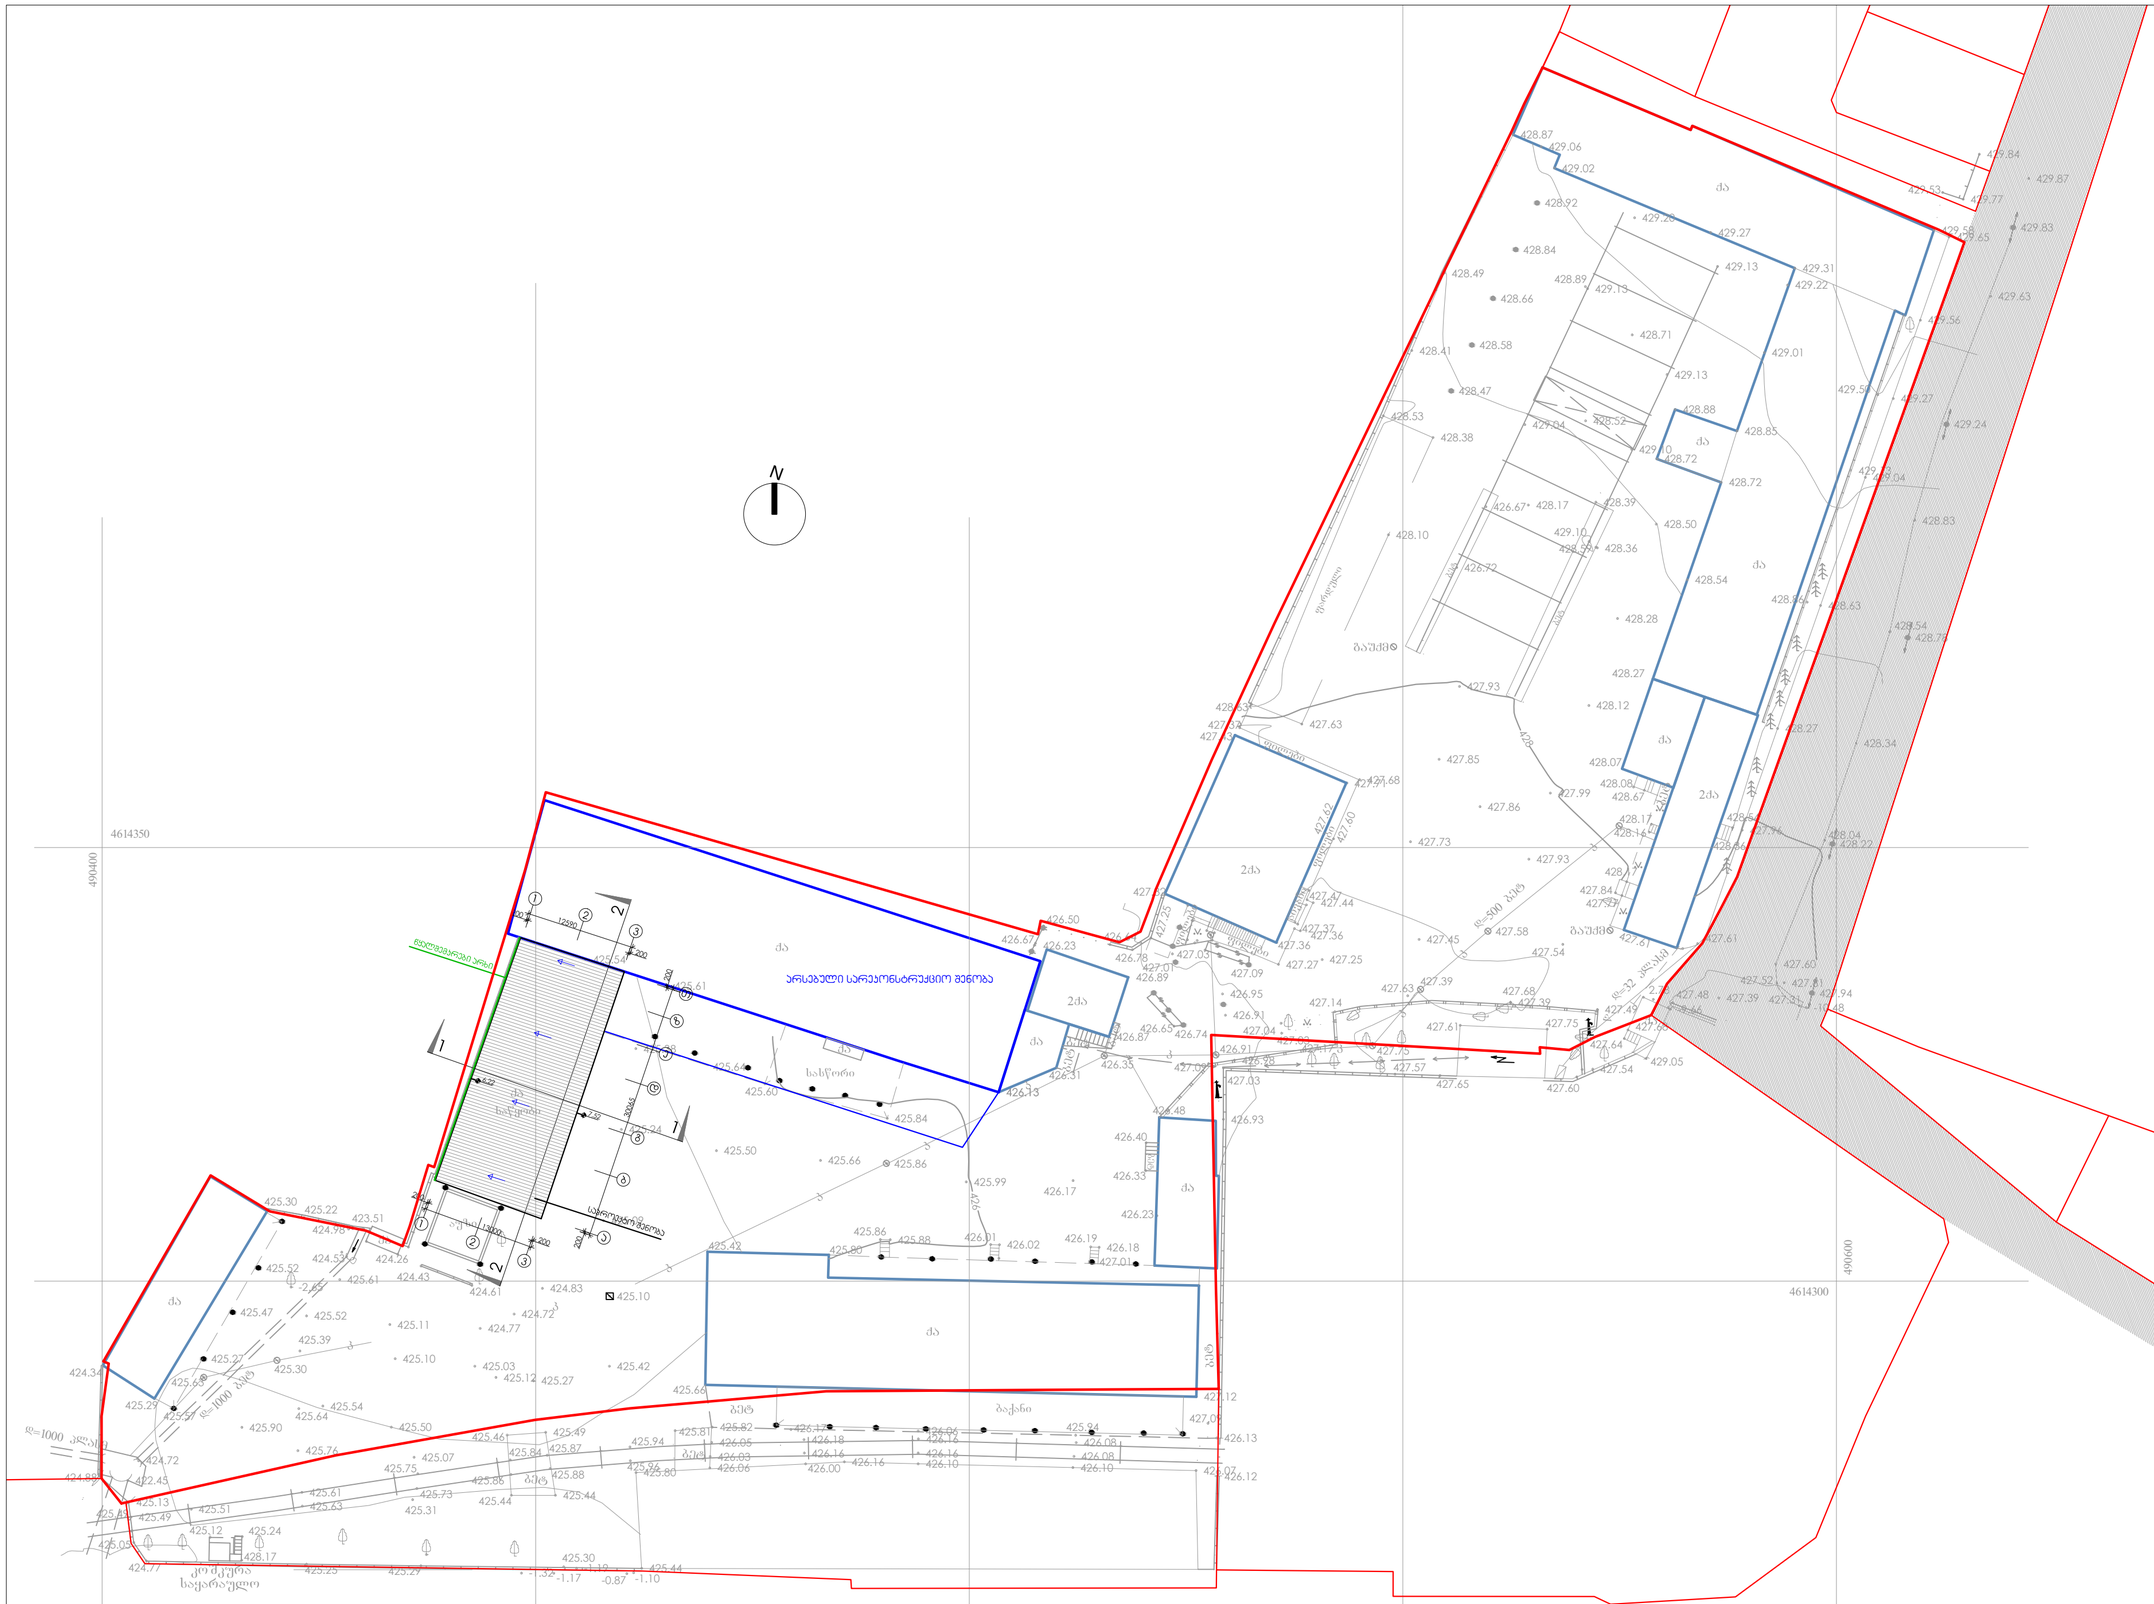
N
4614350
4614300
490400
490600
არსებული სარეკონსტრუქციო შენობა
საწყობი
საოფისე შენობა
ბაქანი
ბეტ
ასფალტი
ქვაფენილი
ბაუძმო
ხახვორი
ძა
2ძა
ბეტ
ასფალტი
ქვაფენილი
ბაუძმო
ხახვორი
ძა
2ძა
ბეტ
ბაქანი