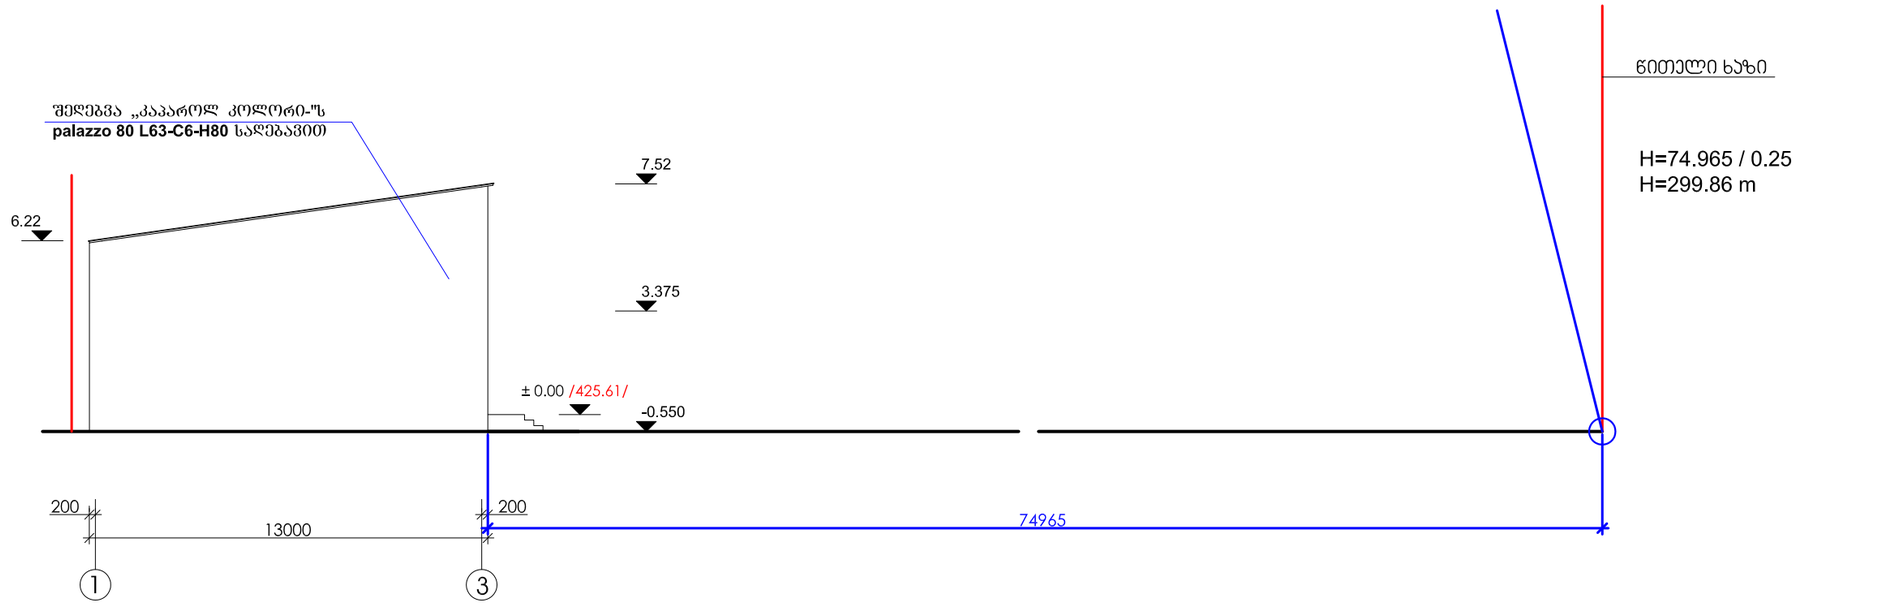

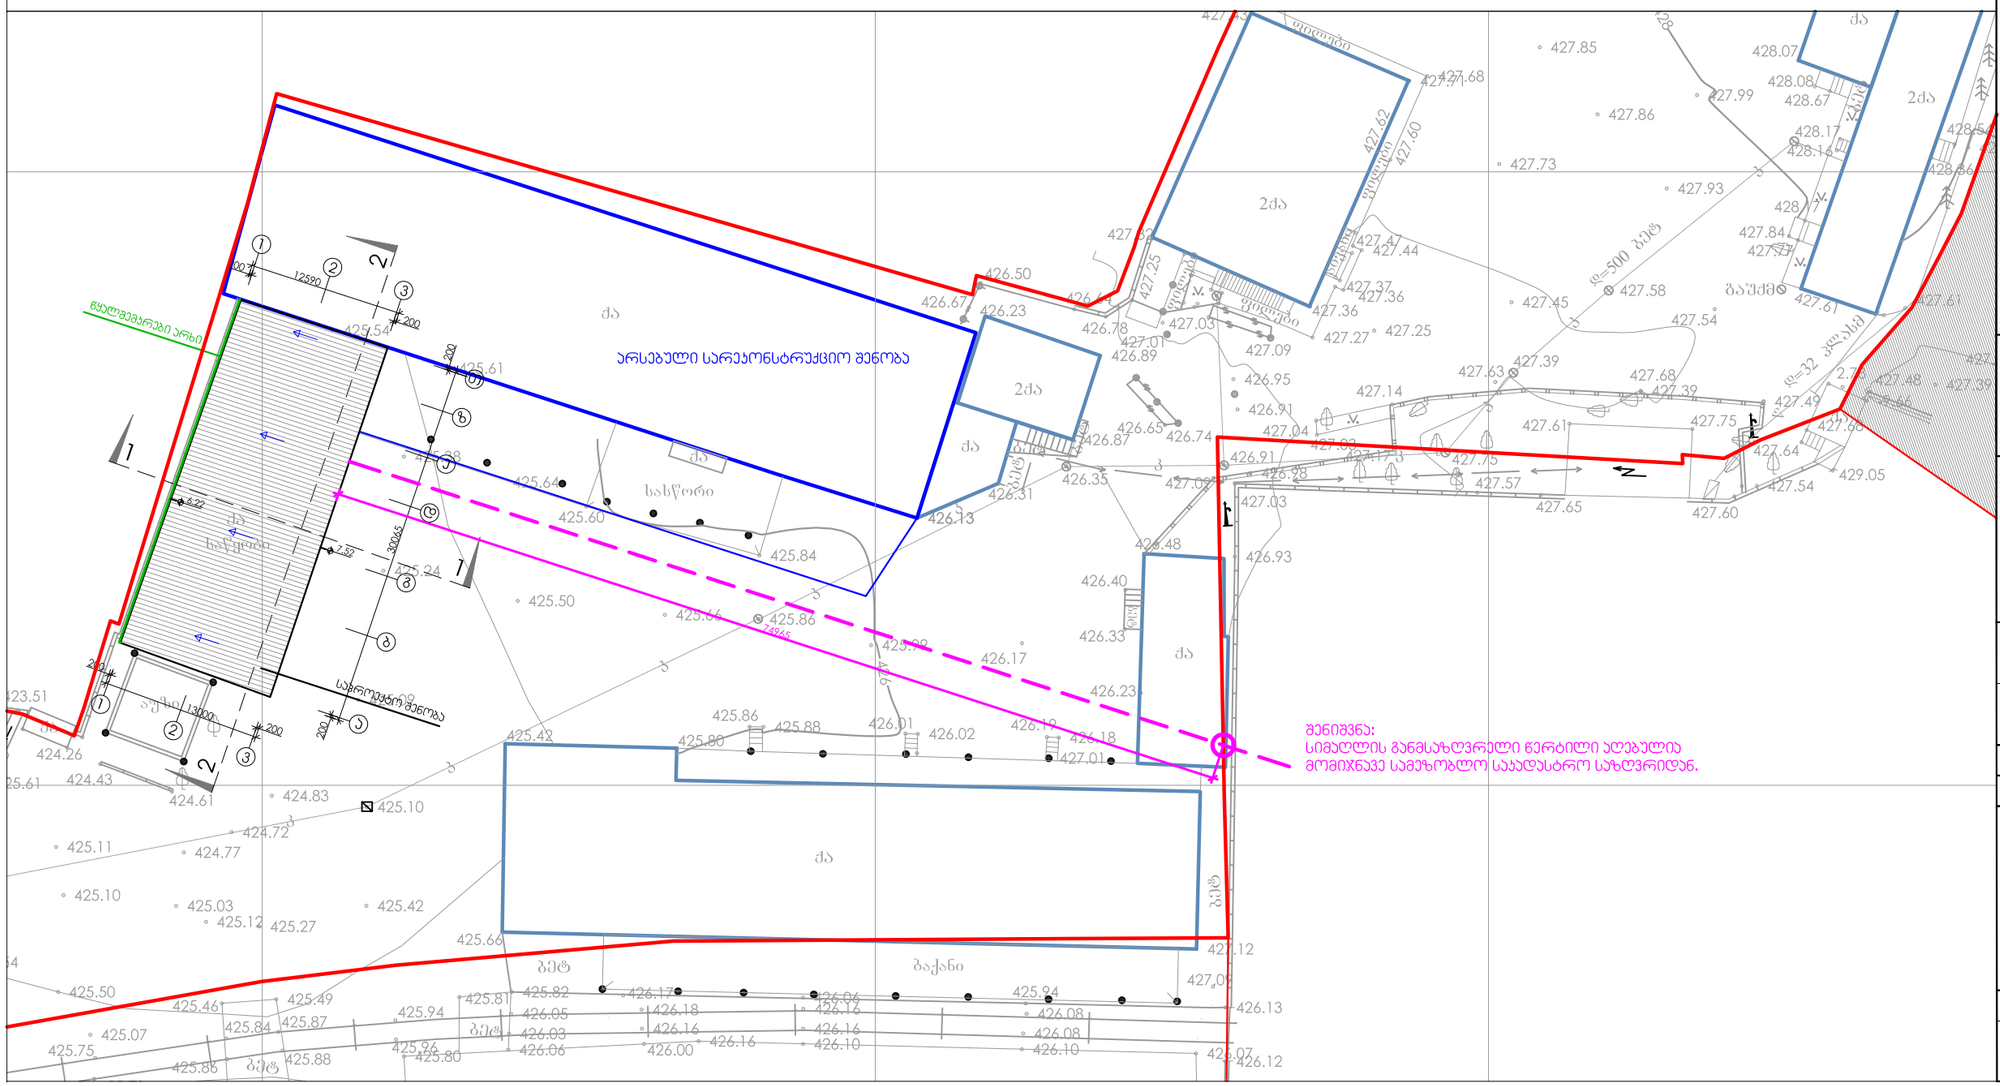

დაკვეთა	CAD FILE	ფორმატი	თარიღი
025.14	DWG	A3	2014

შესწორება:

პირობითი აღნიშვნები:

ექსპლიკაცია:

ნახაზის დასახელება:

საპროექტო შენობა.
სიმაღლის განსაზღვრის სქემა.

ობიექტის დასახელება:

არსებული შენობა-ნაბებობის (№6) რეკონსტრუქცია მიშენებით (საწყობი)

დამკვეთი:	შ.პ.ს. „ზაზისი"
მისამართი:	ქ.თბილისი, კახეთის გზატკ. რკინიგზის ჩიხი № 20
დირექტორი	ვ.აბრამიშვილი
შესასრულა	რ.შუშელაშვილი

Dmark architectural company

შ.პ.ს. "დე-მარკი"
არქიტექტურული კომპანია
TEL. (+995 32) 219 55 12.
(+995 32) 219 33 34.

სტადია	მასშტაბი	ფურცელი	ფურცლები	ვარიანტი
პ.	1:200	ა-5	15	ა