0 1 2 3 4 5

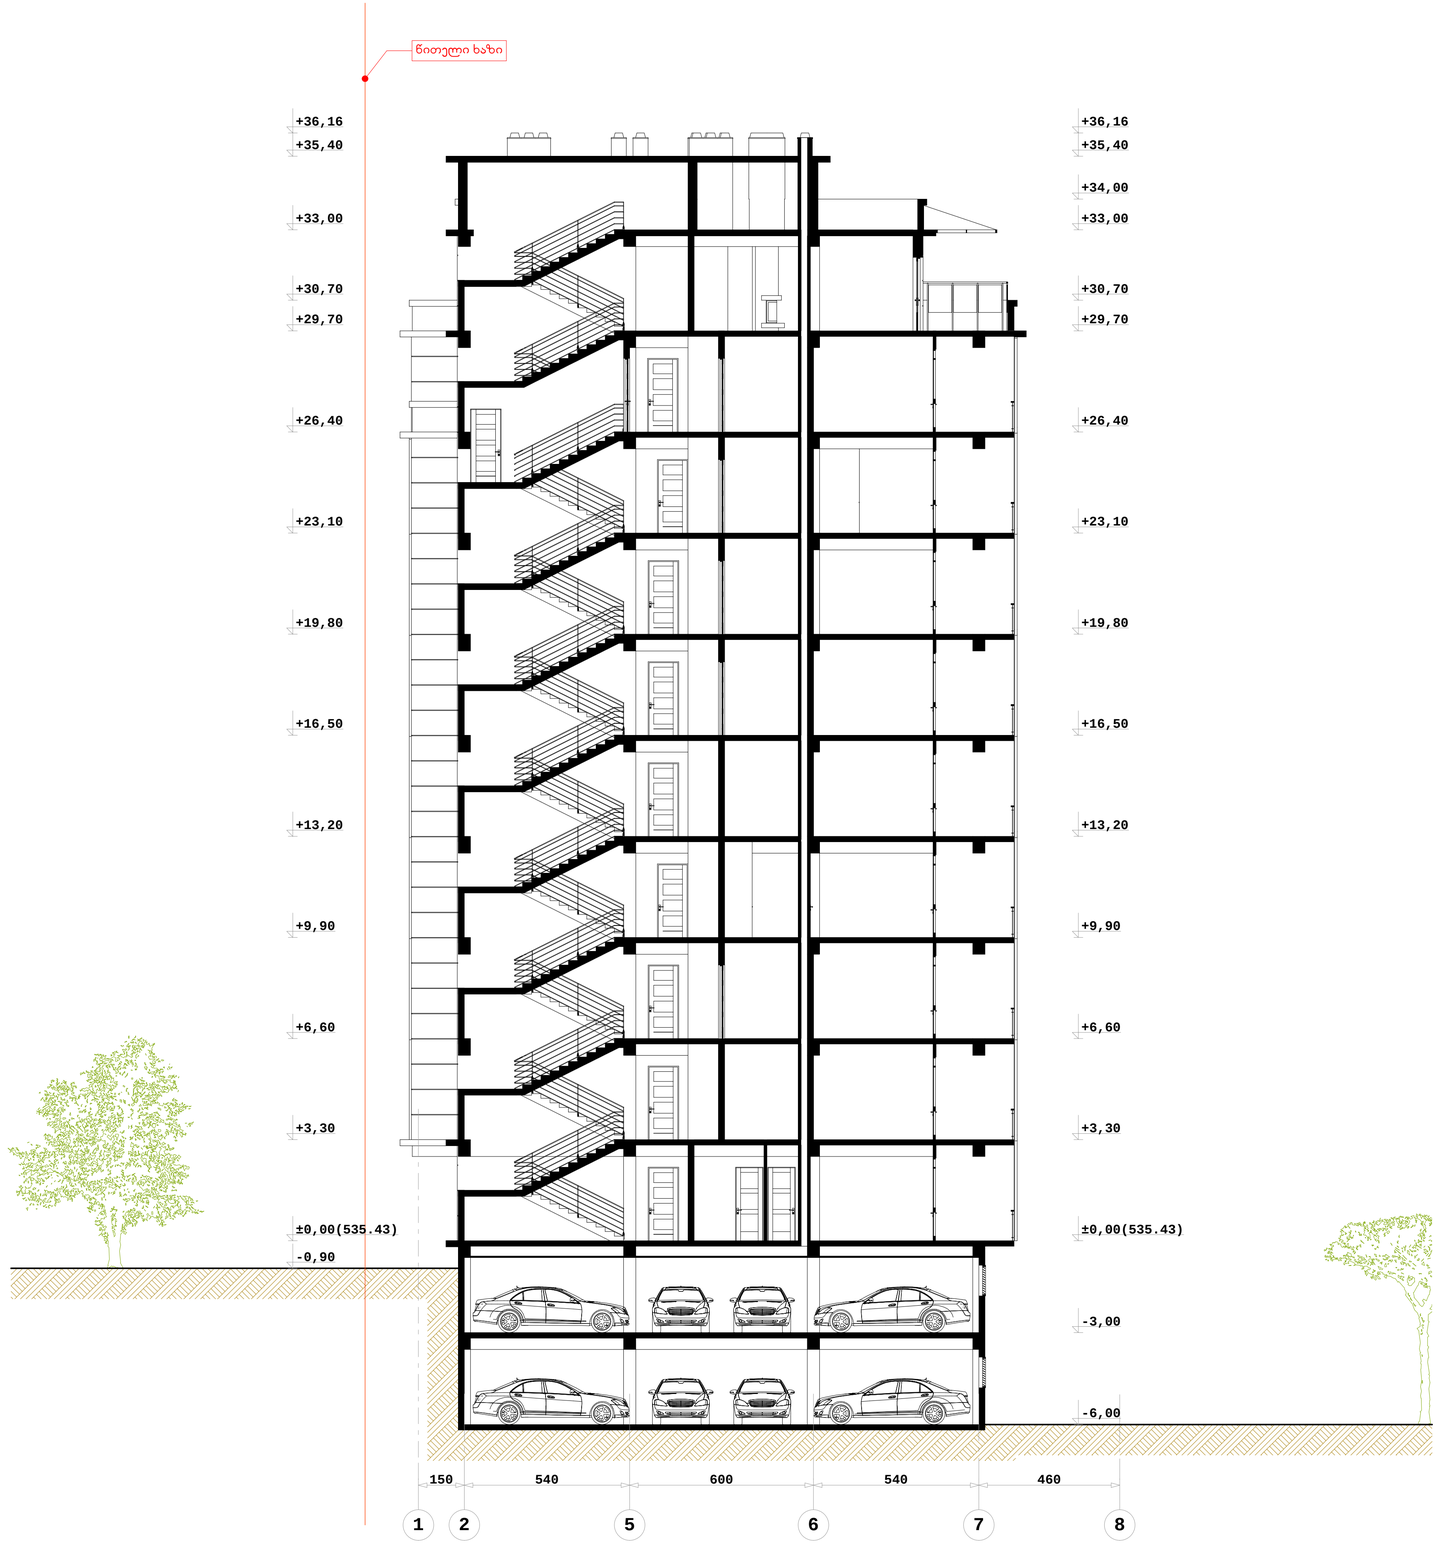


SEVEN G L.T.D.

ქ. თბილისი, წყნეთის ბაღატკვილი, II ნაცი №1; №3 ბლოკი I

მრავალბინიანი საცხოვრებელი სახლის კონცეპტუალური პროექტი

დაკვეთის: ი.ბ.ა. "ახალი ბაგები"

ჭრილი 1-1

მასშტაბი 1:100

| | |
|---|---|
| 1 | შრომატი - A1 |
| 2 | სტადია - არქიტექტურული ნახაზი |

დირექტორი

არქიტექტორი

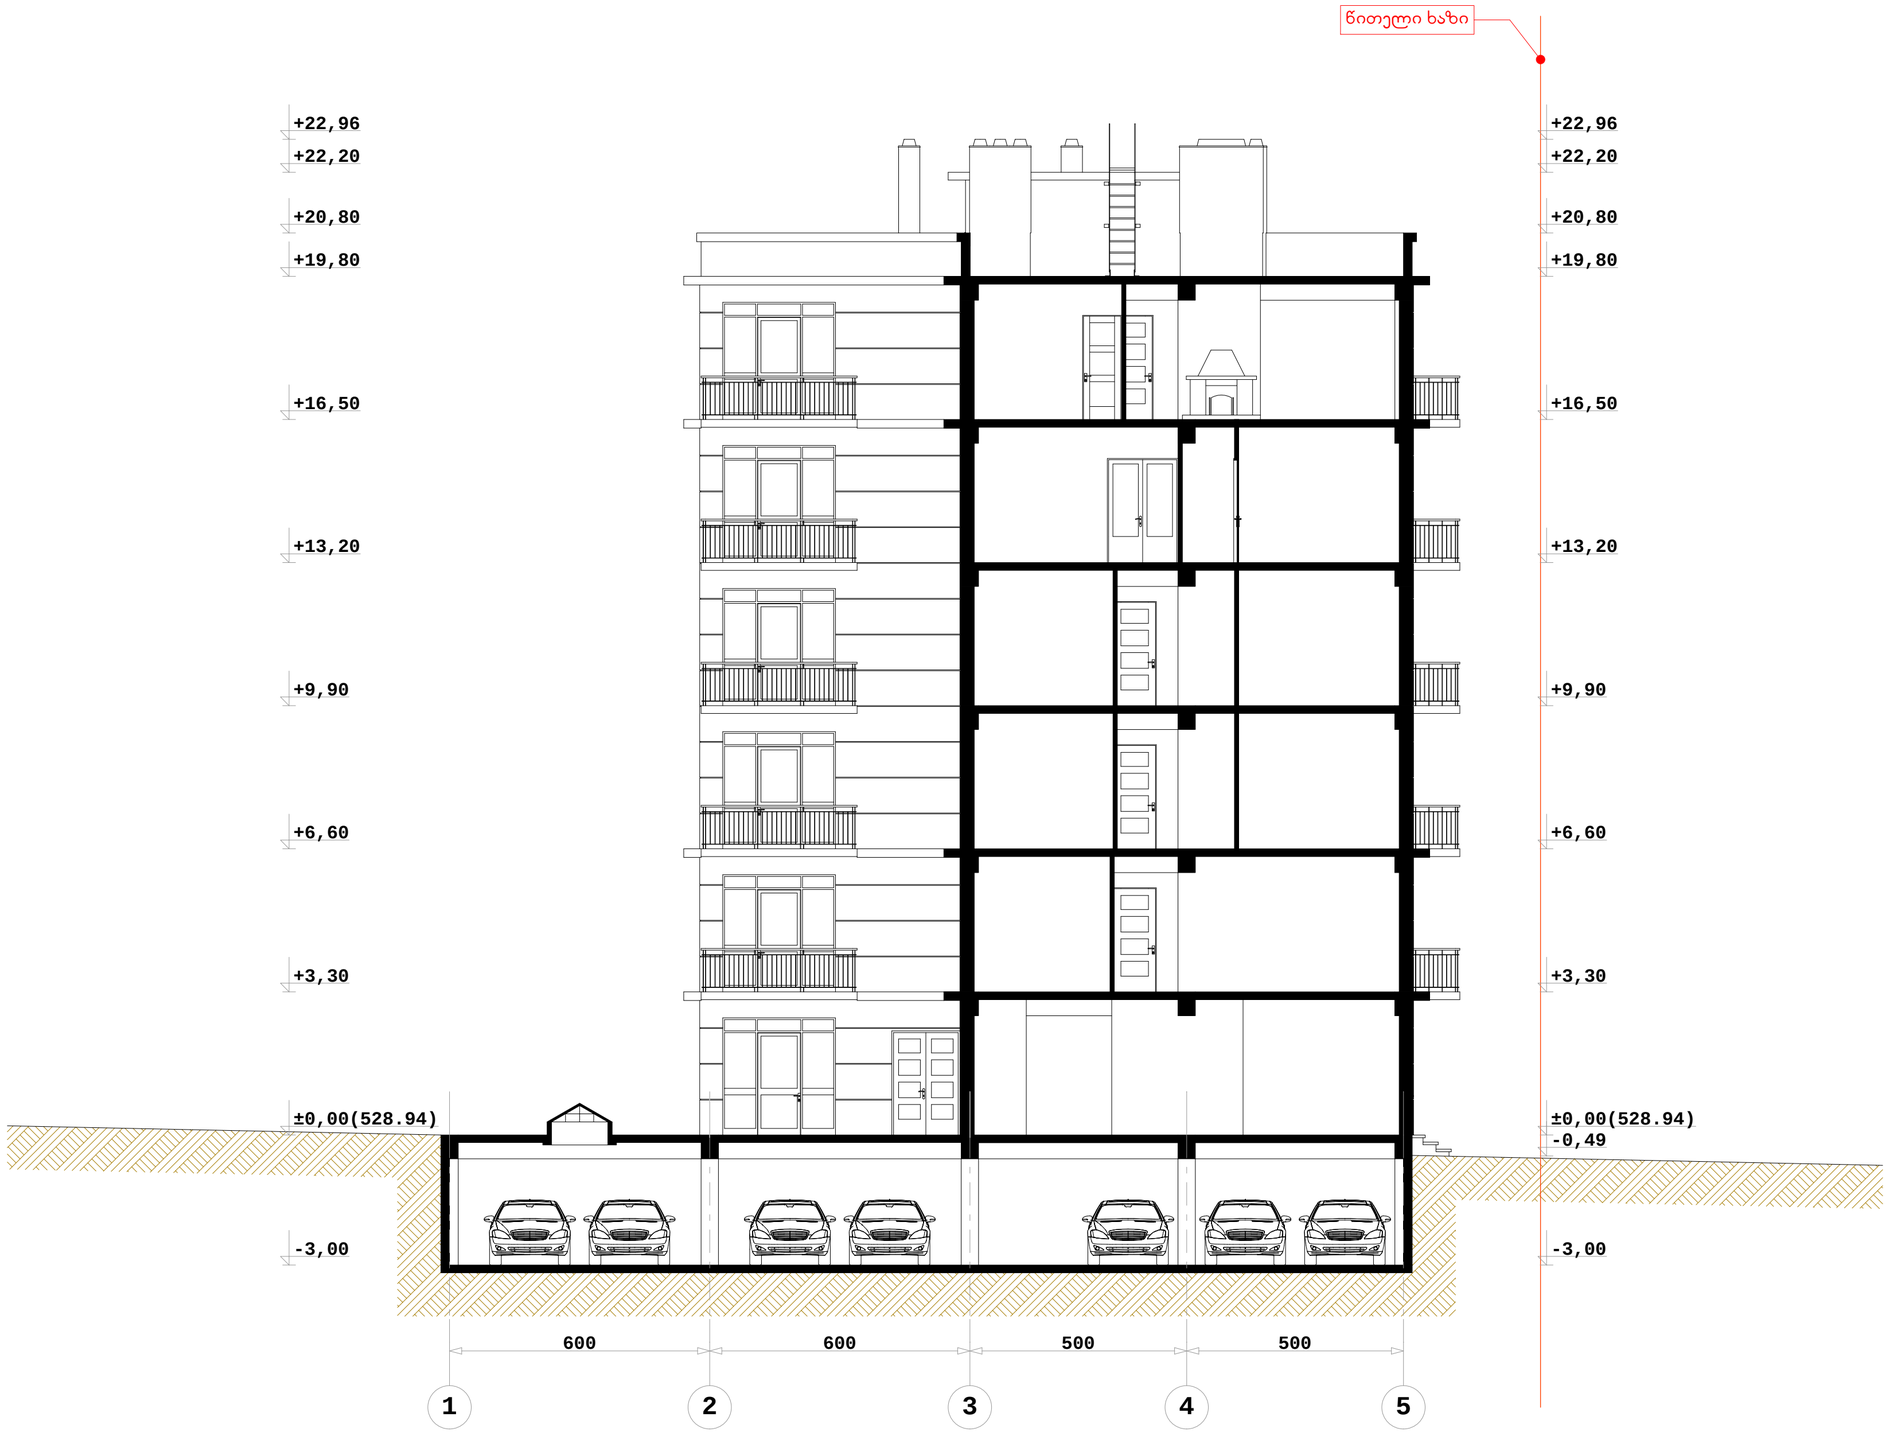


SEVEN G L.T.D.

ქ. თბილისი, წყნეთის გზატკეცილი, II ჩიხი №1; №3 ბლოკი II

მრავალბინიანი საცხოვრებელი სახლის კორპუსტორებული პროექტი

დამკვეთი: ი.მ.ს. "ახალი ბაბეგი"

ჭრილი 1-1

მასშტაბი 1:100

| | |
|---|---|
| 1 | ფორმატი - A2 |
| 2 | სტადია - არქიტექტურული ნახაზი |
| დირექტორი | გურამ შენგელია |
| არქიტექტორი | გურამ შენგელია |

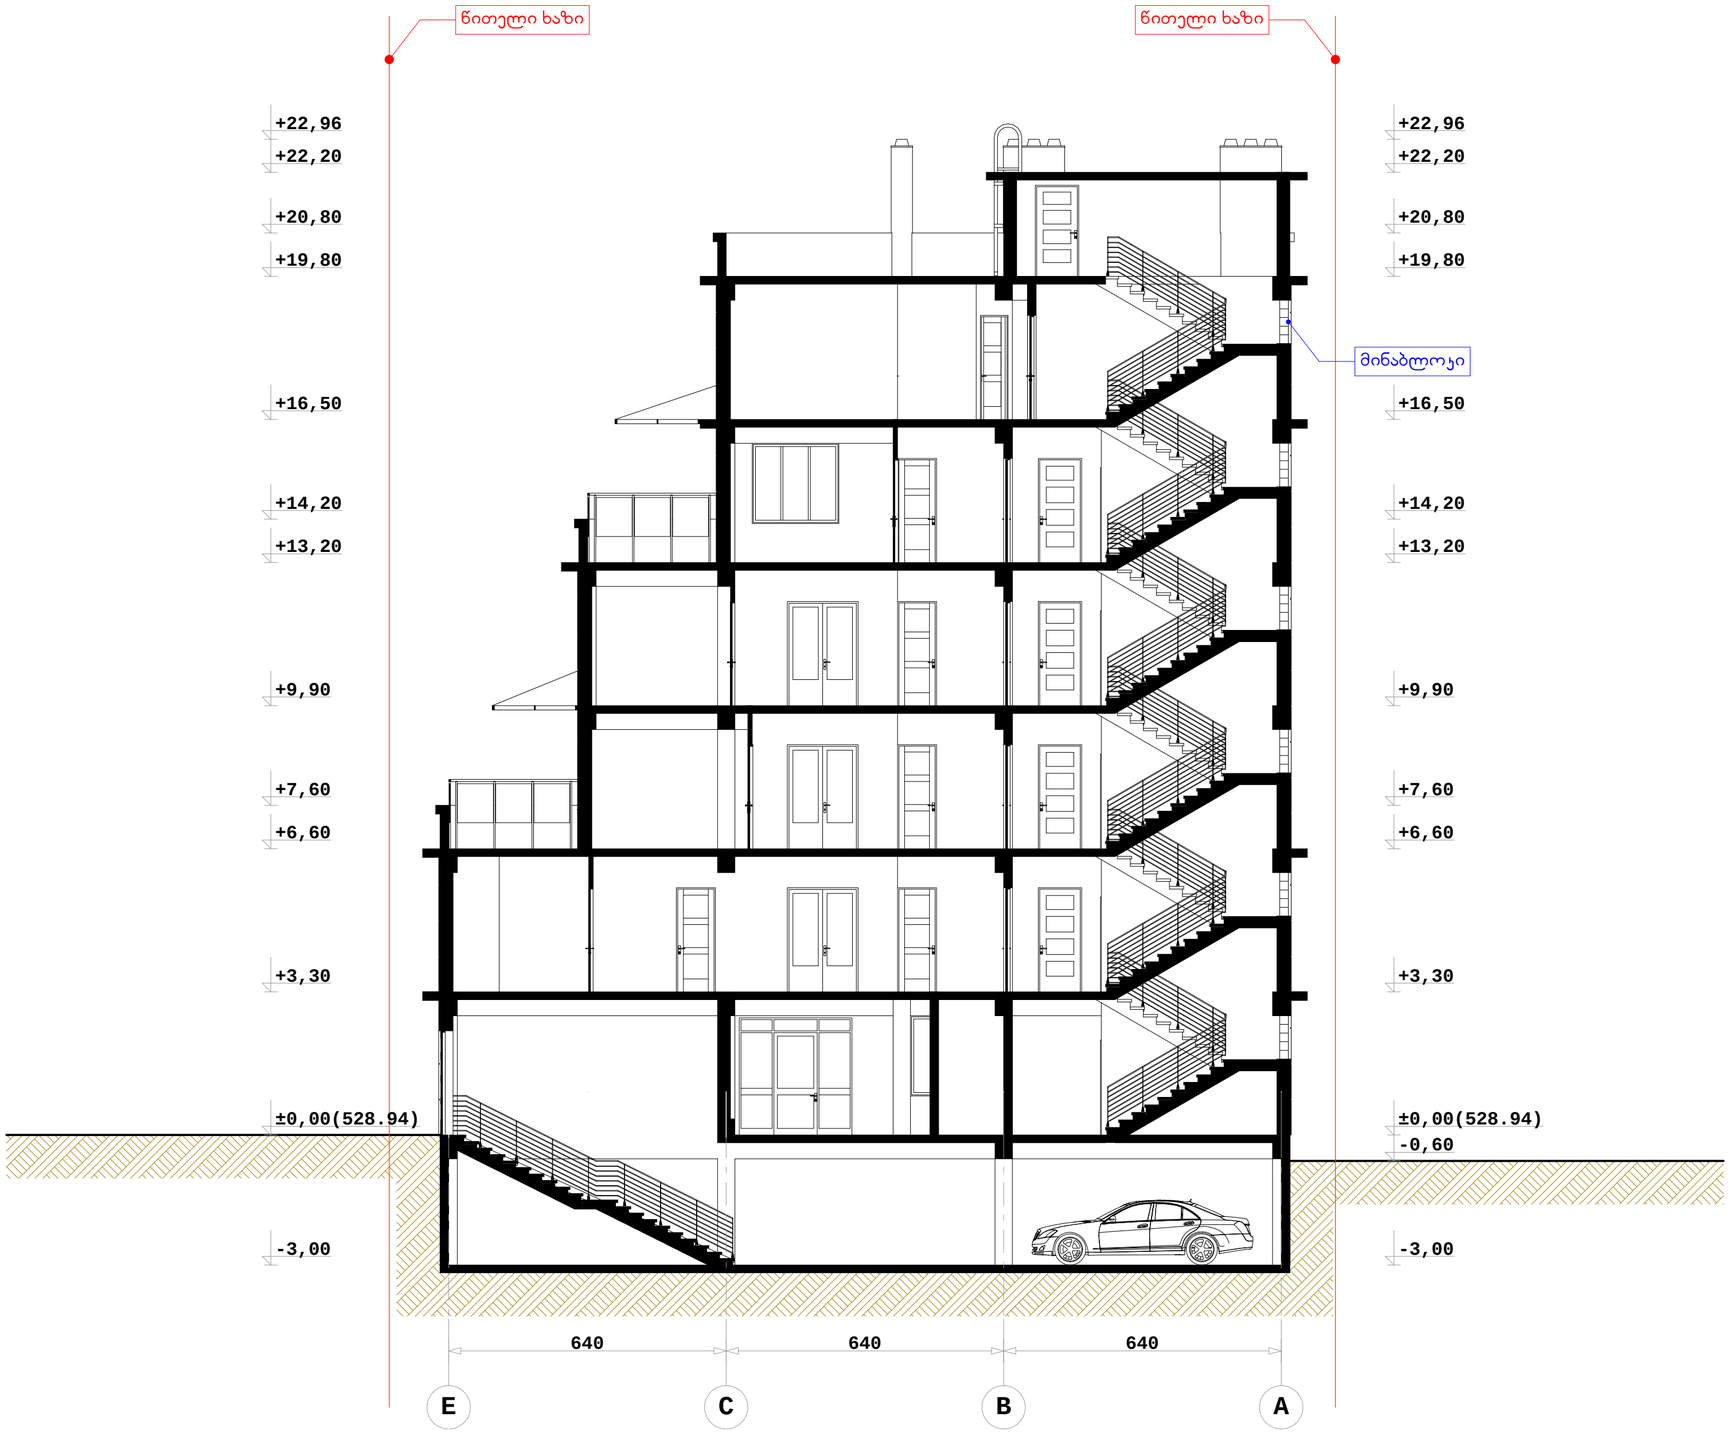


SEVEN G L.T.D.

ქ. თბილისი, წყნეთის გზატკეცილი, II ჩიხი №1; №3 ბლოკი II

მრავალბინიანი საცხოვრებელი სახლის კონსტრუირებული პროექტი

დამკვეთი: ი.მ.ა. "ახალი ბაბეგი"

ჭრილი 2-2

მასშტაბი 1:100

| | |
|---|---|
| 1 | ფორმატი - A2 |
| 2 | სტადია - არქიტექტურული ნახაზი |

დირექტორი — მურად ბერაძე

არქიტექტორი — ნანა ბერაძე