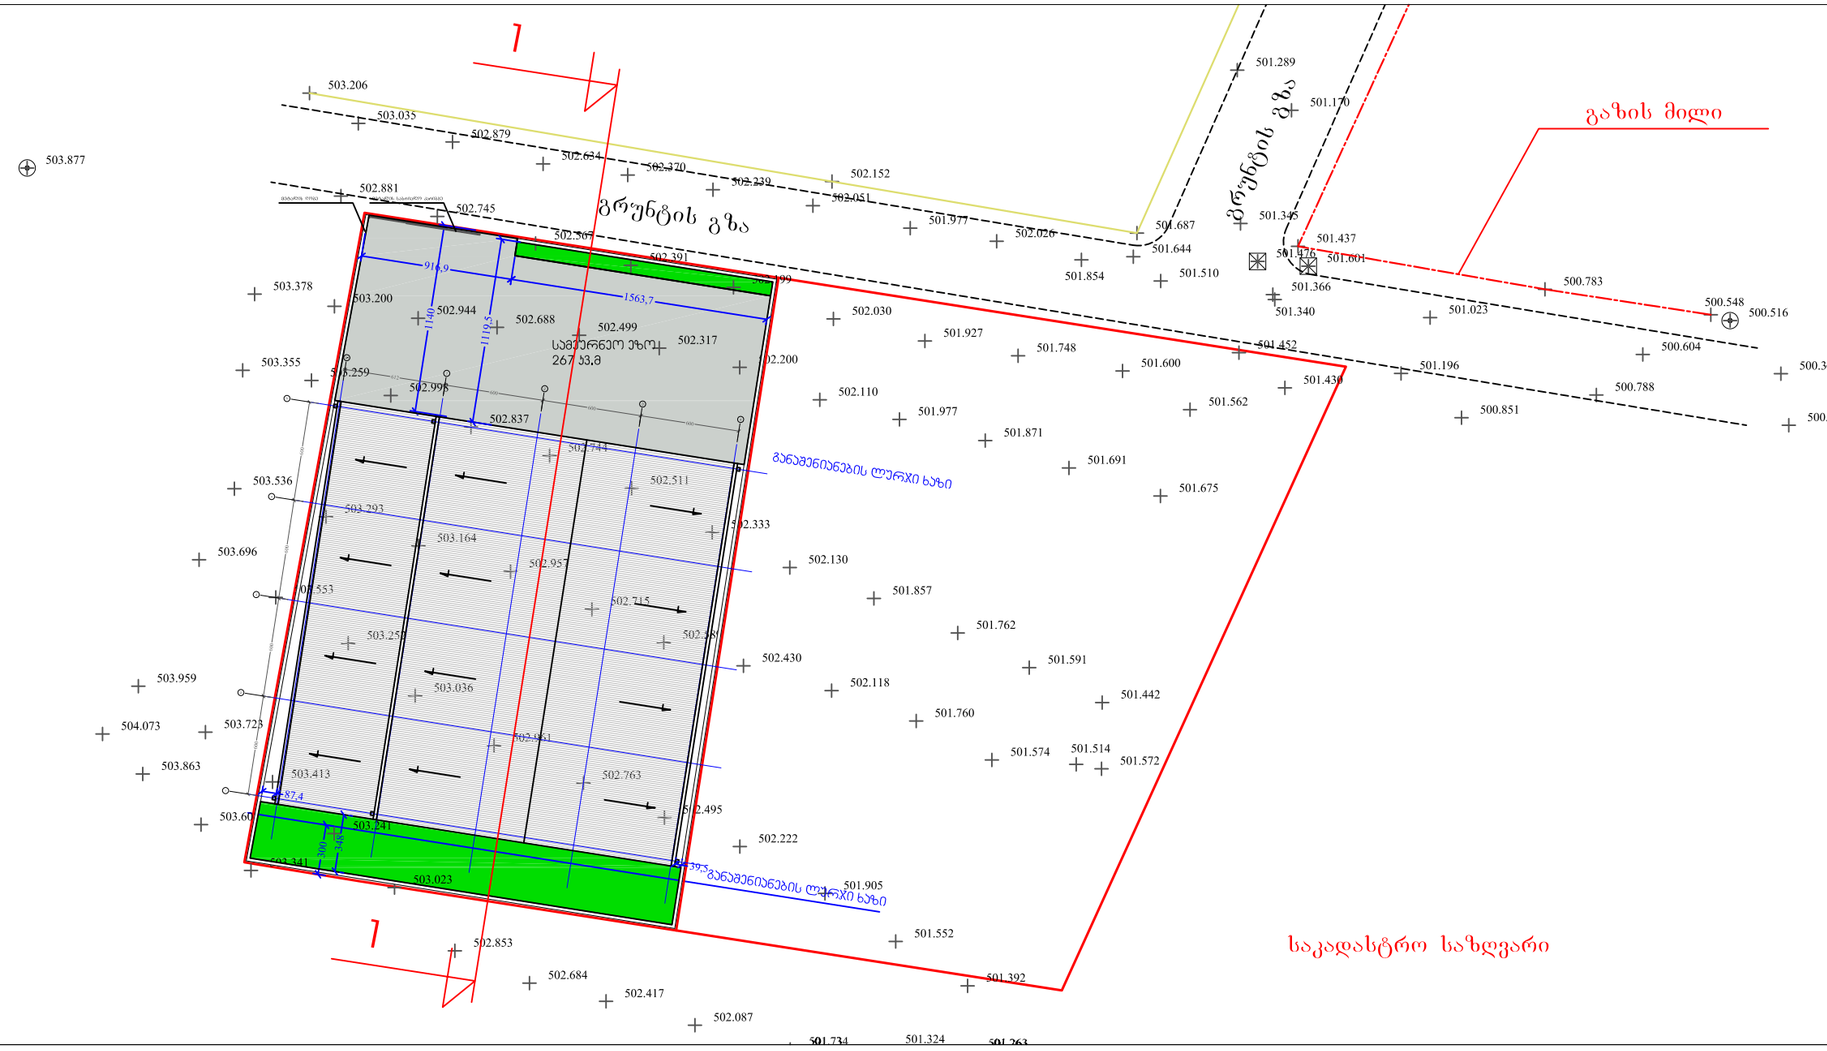

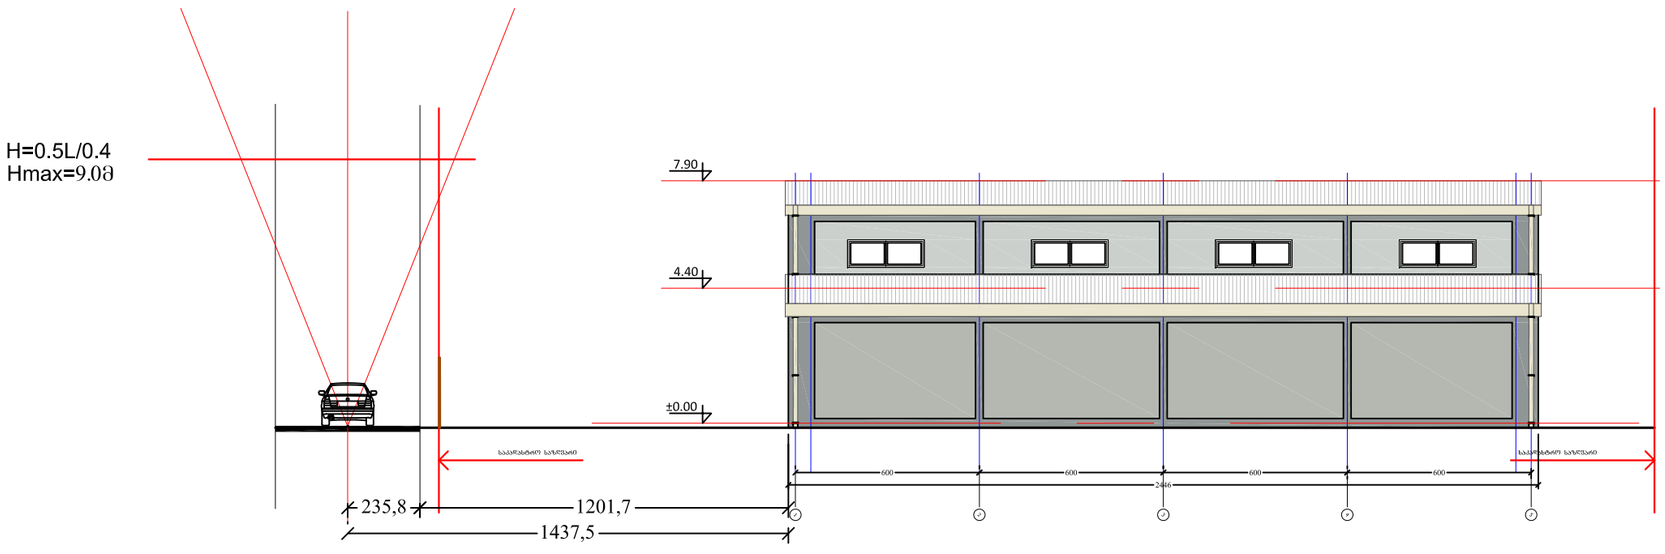

ფორმატი
PAPER SIZE
A-3

ჰირობითი აღნიშვნები

შენიშვნა

დამკვეთი:
CLIENT: შპს "შვიდი"

პროექტი
PROJECT სასაწყობე მეურნეობა სოფელ დიღომში

მისამართი
ADDRESS სოფელი დიღომი

თანამდებობა	გვარი	ხელმოწერა
დირექტორი	გ.ჯუმბურიძე	
მთ.არქიტექტორი	ლ. ყავლაშვილი	
კონსტრუქტორი	ს. პაპაშვილი	

შ.პ.ს. "ჯი არ სი"
თბილისი, დიღომის მას. IV/18/48,
ტელეფაქსი: 52 08 10
mail: grc_studio@yahoo.com
"GRC" Ltd
Tbilisi, Digomi district
IV/18/48
tel/fax: 2520810

არქიტექტურული ნაწილი

მასშტაბი 1-200

თარიღი 13/06/2014

ნახაზი
სიმაღლის განსაზღვრის სქემა

კორექტირება REVISIONS

№	კორექტ. REV.	თარიღი DATE
1		
2		
3		
4		
5		
6		

სტადია	ინდექსი	ფურც.
მუშა პროექტი		