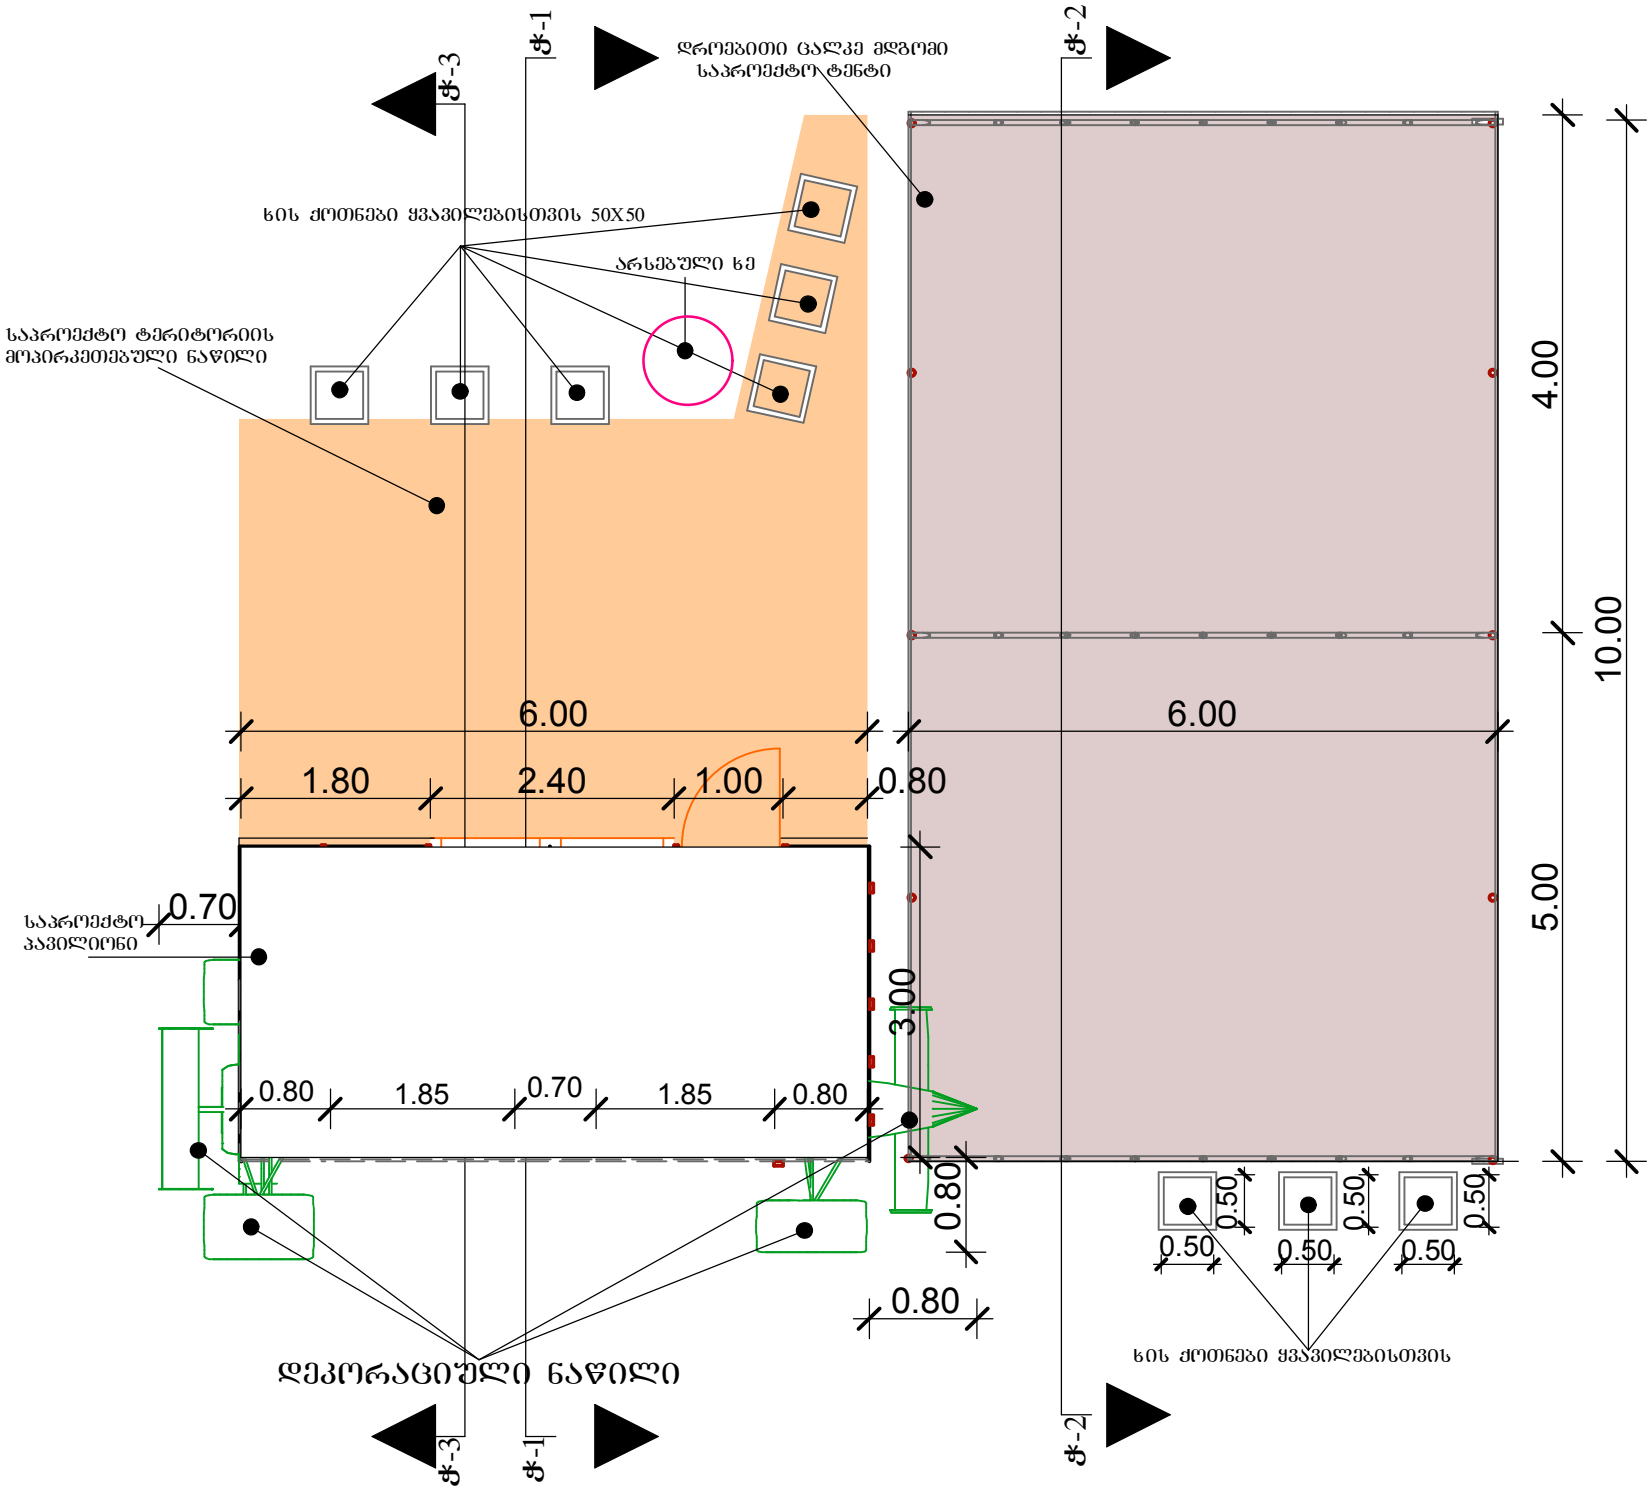
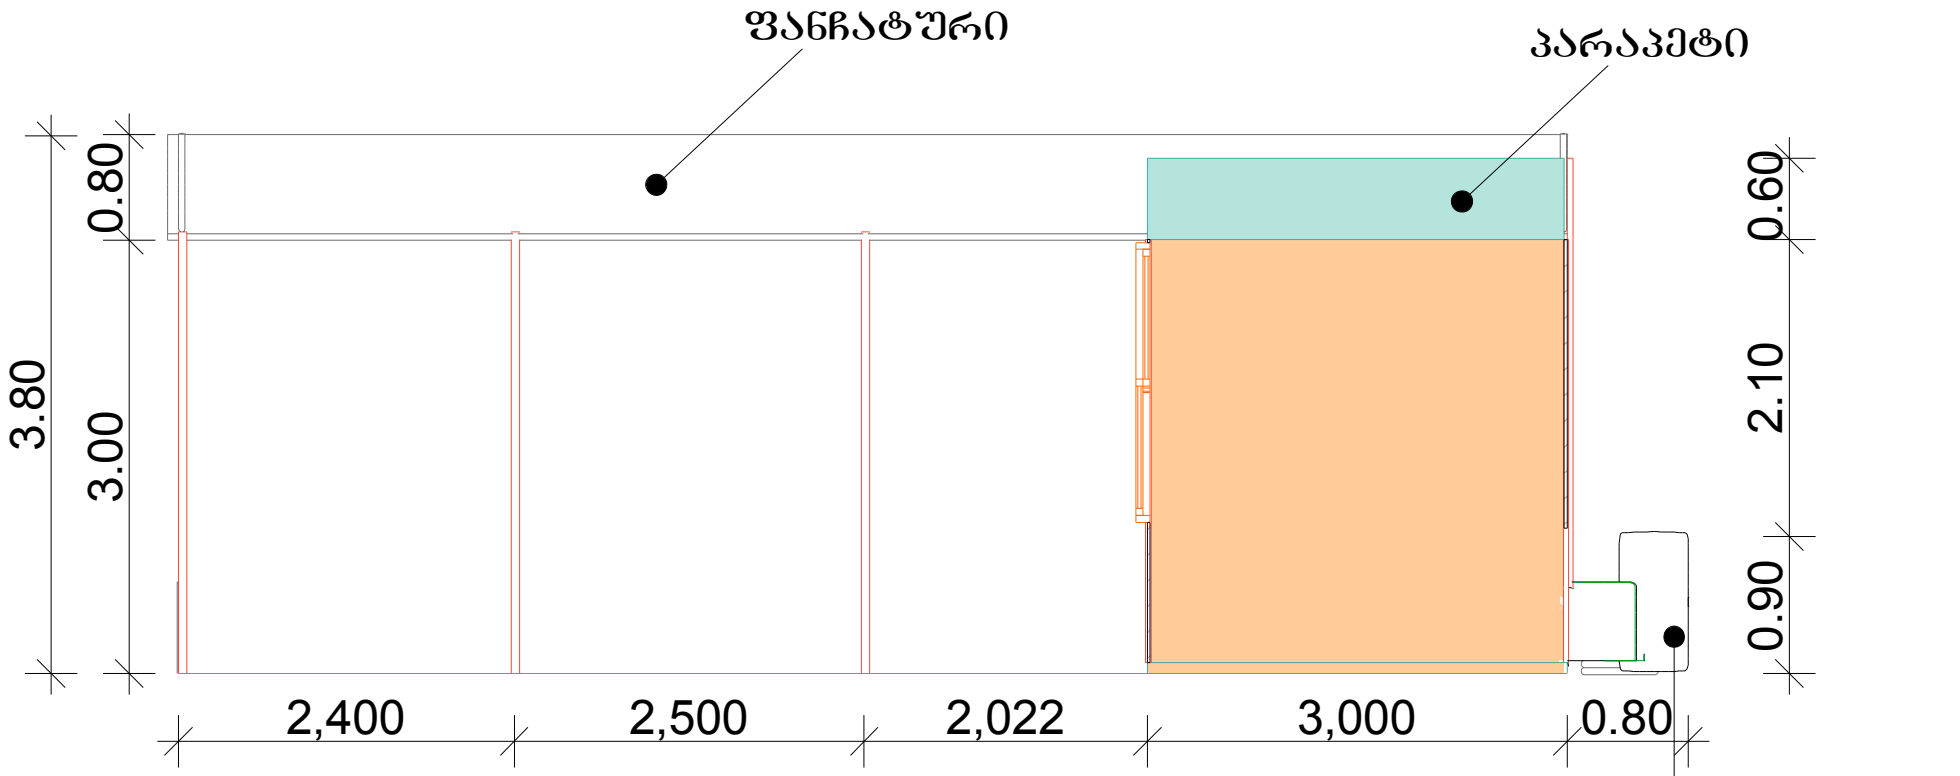
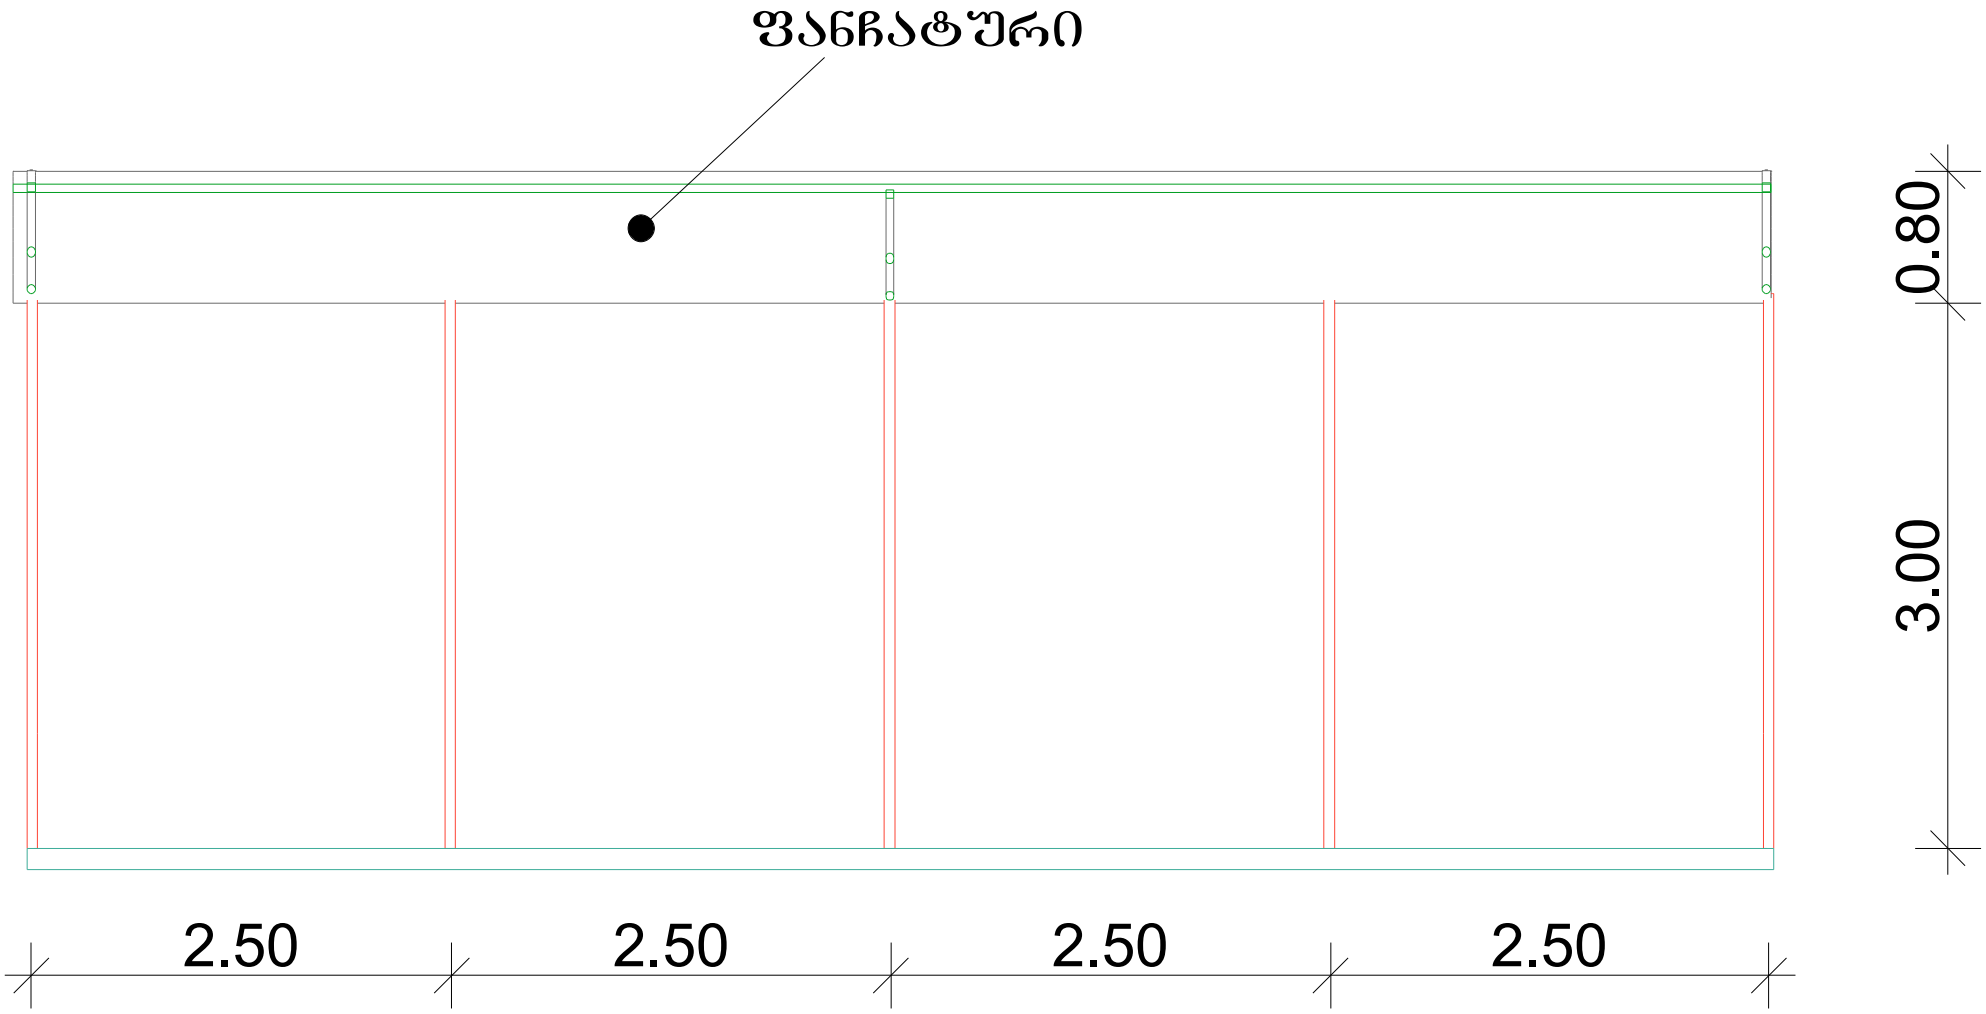
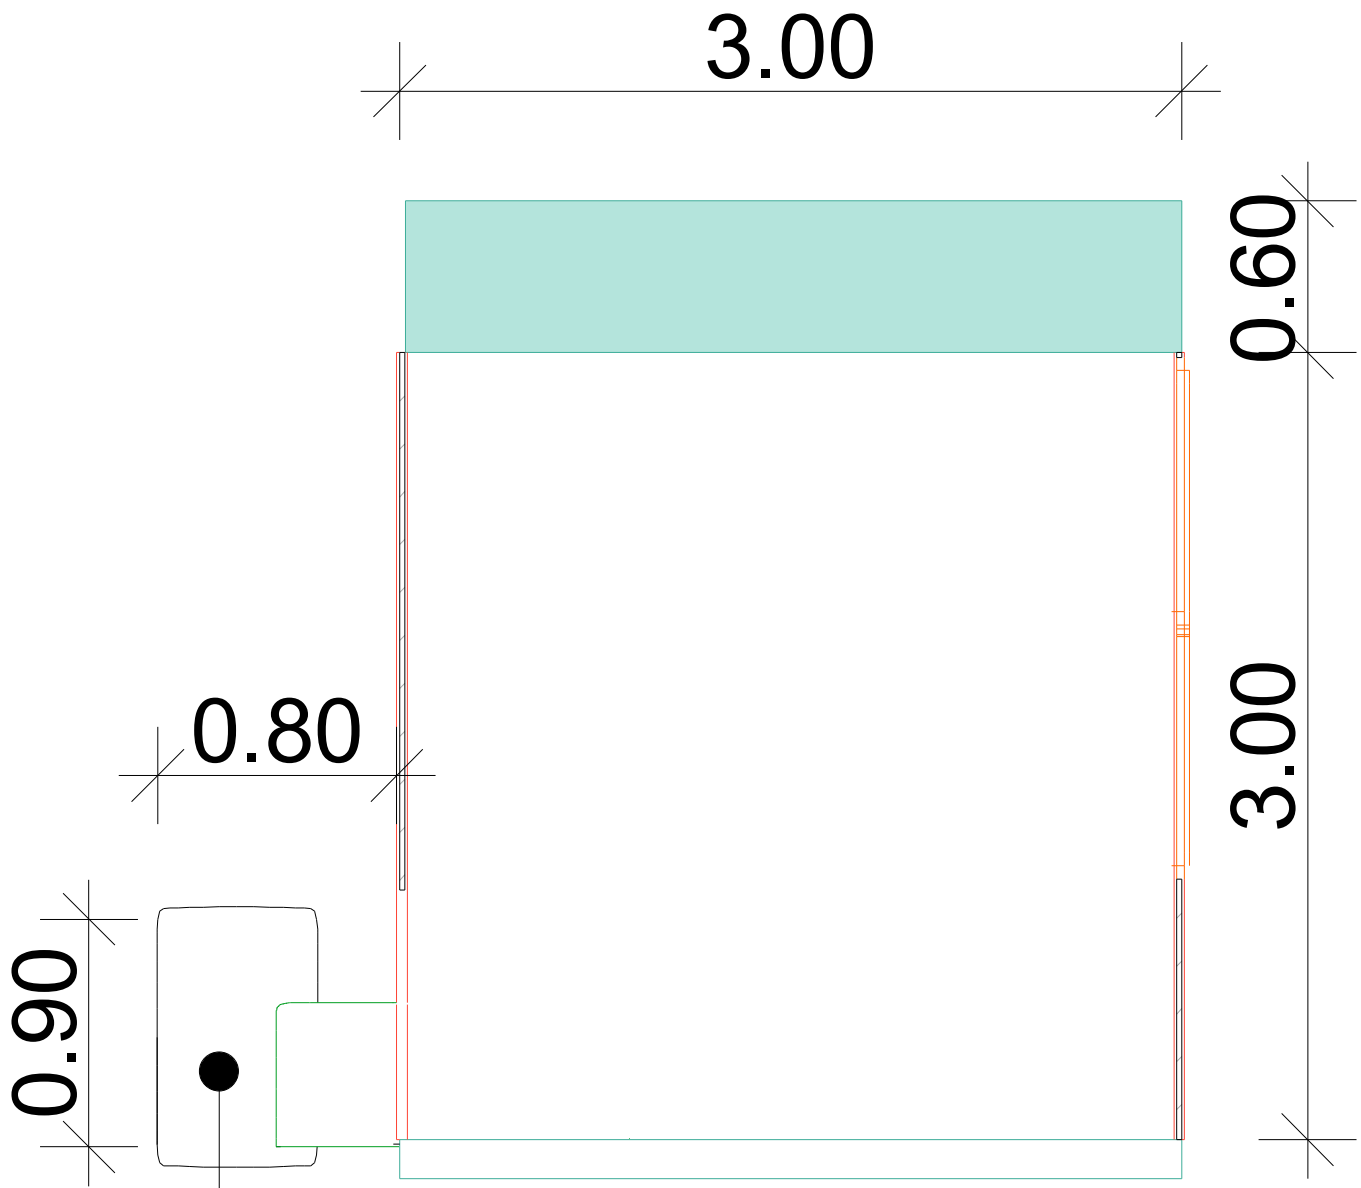

ჭ-1
ჭ-2
ჭ-3
დროებითი ცალკე მდგომი საპროექტო ტენტი
ხის ქოთნები ყვავილებისთვის 50X50
არსებული ხე
საპროექტო ტერიტორიის მოპირკეთებული ნაწილი
6.00
6.00
1.80
2.40
1.00
0.80
4.00
10.00
5.00
0.70
საპროექტო პავილიონი
3.00
0.80
1.85
0.70
1.85
0.80
0.80
0.80
0.50
0.50
0.50
0.50
0.50
0.50
ხის ქოთნები ყვავილებისთვის
დეკორაციული ნაწილი


ფანჩატური
პარაპეტი
0.80
3.00
3.80
0.60
2.10
0.90
2,400
2,500
2,022
3,000
0.80
დეკორაციული საბურავი

ჭ 1-1



ჯ 2-2



დეკორაციული საბურავი

ჭ 3-3


01'1302004062
011302004052
01 2004063
საპროექტო ტერიტორიის მოსარკეთებელი ნაწილი
დროებითი საპროექტო ტენტი
საპროექტო პავილიონი
4.00
3.00
10.00
6.00
6.00