simaRlis ganmsazRvreli sqema gogebaSvilis quCis mxridan

FAfasadi RerzebSi "a" _"d"



simaRlis ganmsazRvrelI sqema gogebaSvilis III Cixidan

FAfasadi RerzebSi "4" _"1"

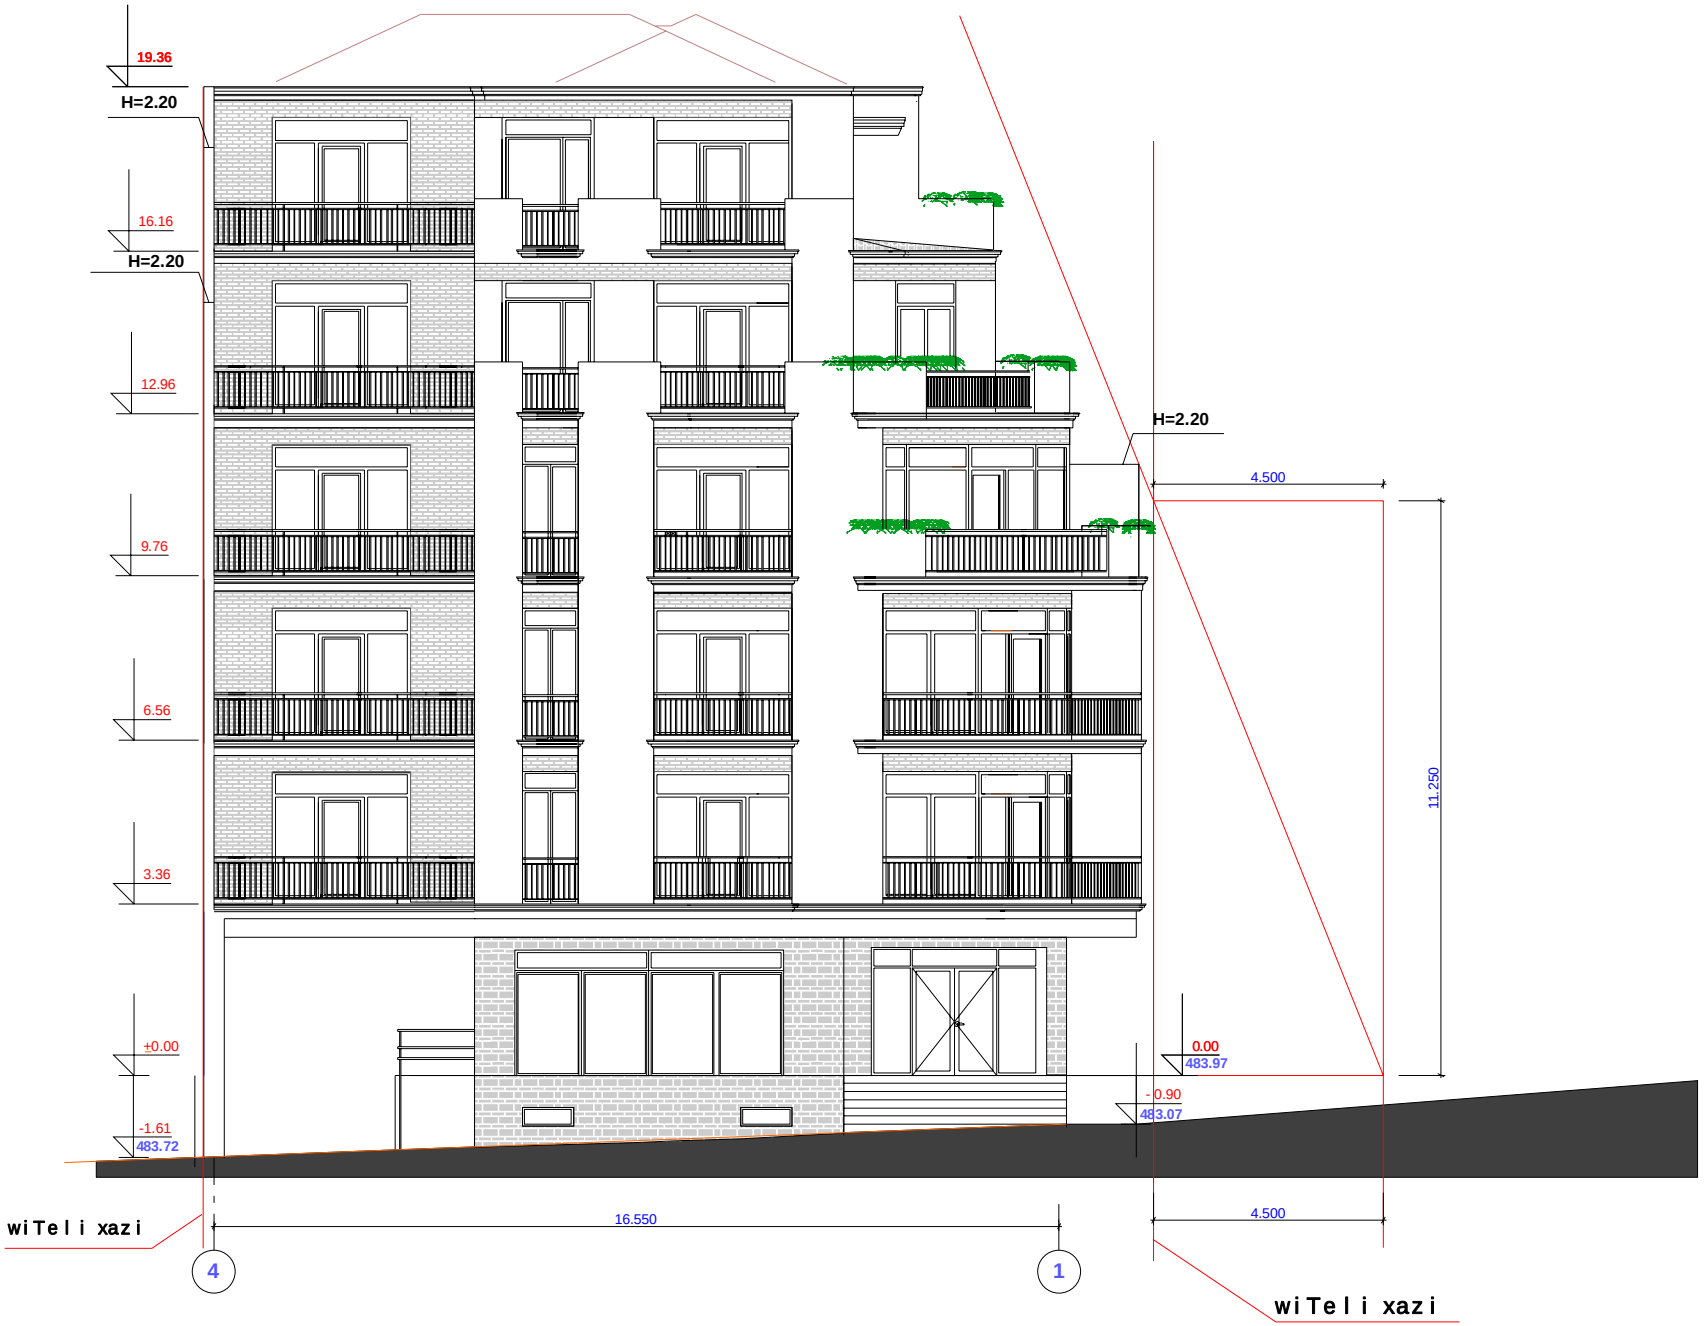

grafikuli ganSlagogebaSvilis quCis mxridan m1:200



გრაფიკული განშლა გობებაშვილის III ჩიხის მხრიდან მ 1:200

