გეგმა -5.60 ნიშნულზე (მ 1:100)

საერთო ფართობი- 5.204 მ²
მათშორის: ავტოფარეხის ფართი- 4050 მ²
კიბის უჯრედის ფართი- 50 მ²
ლიფტის ფართი- 44 მ²
ადმინისტრაციული ფართი-122 მ²
საოფისე ფართი- 99 მ²
სახანძრო რეზერვუარი და ტექ. ოთახის ფართი- 112 მ²
ელ. გამანაწილებელი ოთახის ფართი- 25 მ²
საწყობი- 702 მ²

გაზრდილია ლიფტის კედლების სისქე „ბ-გ-დ“ სა და „3/-1“ ღერძებში
(-2.90 ნიშნულისა და - 5.60 ნიშნულზე).

გეგმა -2.90 ნიშნულზე (მ 1:100)

საერთო ფარობობა-4.748 მ²
მათ შორის: ავტოფარეხის ფარობა- 4420 მ²
ლიფის ჯურღმი, ექსკალატორის ფარობა- 126 მ²
ლიფტების ფარობა- 44 მ²
ჰოლი- 107 მ²
ელ.განაწილებები ოთახის ფარობა- 51 მ²

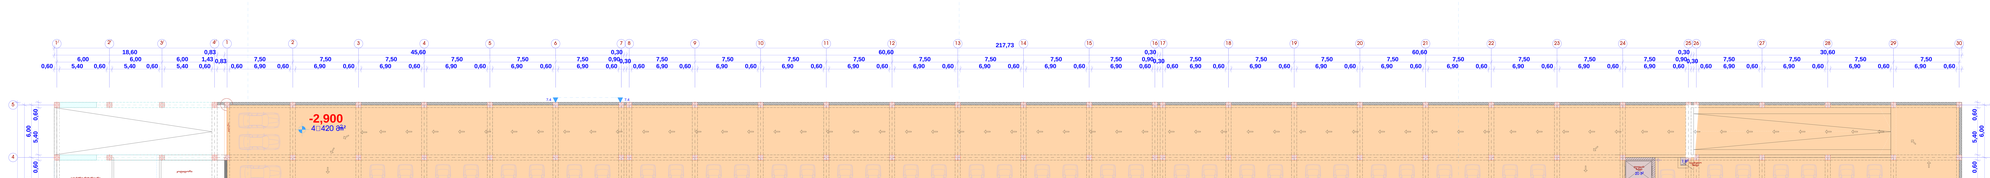
-2,900
-41.420 მ²
217,73
60,60
45,60
30,60
18,60
19,43
24,00
24,60
ავტოფარეხი
ლიფტების ტექნიკური ოთახი
ელ.განაწილების ოთახი
ლიფტების ტექნიკური ოთახი
ნაგვის ოთახი
ტექნიკური ოთახი
ნაგვის ლიფტის ტექნიკური ოთახი
ტექნიკური ოთახი
ჰოლი
ჰოლი
ჰოლი
ჰოლი
ლიფტის ჯურღმი
ლიფტის ჯურღმი
ლიფტის ჯურღმ

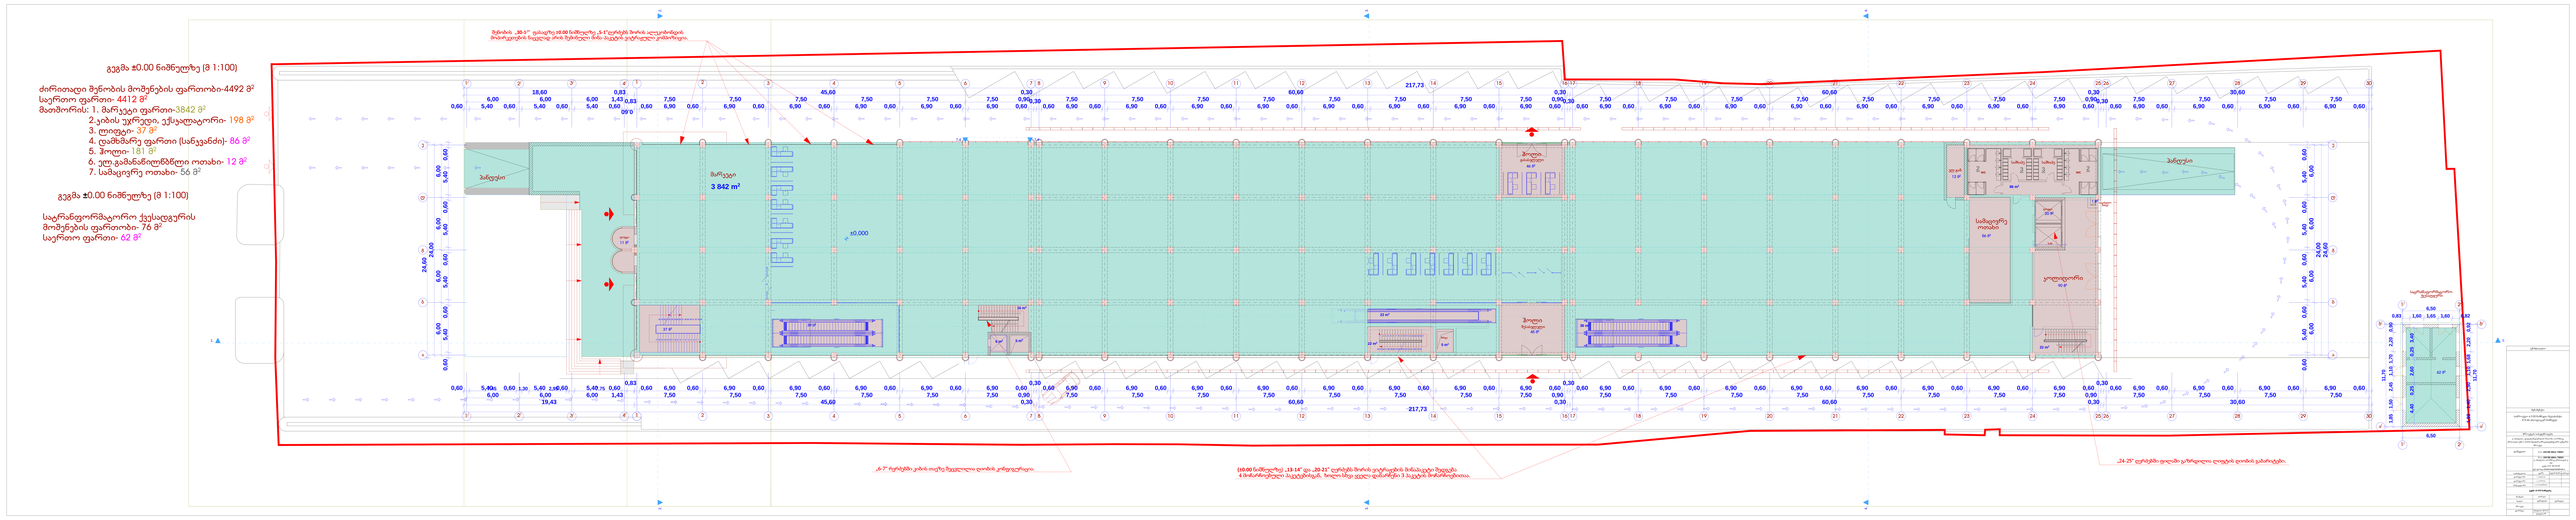
გეგმა ±0.00 ნიშნულზე (მ 1:100)
ძირითადი შენობის მოშენების ფართობი-4492 მ²
საერთო ფართი- 4412 მ²
მათშორის: 1. მარკეტი ფართი-3842 მ²
2.კიბის უჯრედი, ვესტიბიულარი- 198 მ²
3. ტოფები- 37 მ²
4. დამხმარე ფართი (სანკვანძი)- 86 მ²
5. ჰოლი- 181 მ²
6. ელ.გამანაწილებლის ოთახი- 12 მ²
7. სამაცივრო ოთახი- 56 მ²
გეგმა ±0.00 ნიშნულზე (მ 1:100)
საკრანტორმაზორო ქვესადგურის
მოშენების ფართობი- 76 მ²
საერთო ფართი- 82 მ²
მარკეტი
3 842 m²
±0,000
ჰოლი
საკაცივრე ოთახი
კოლიდორი
ტამბური
სველი წერტილი
ტამბური
სველი წერტილი
ტამბური
სველი წერტილ

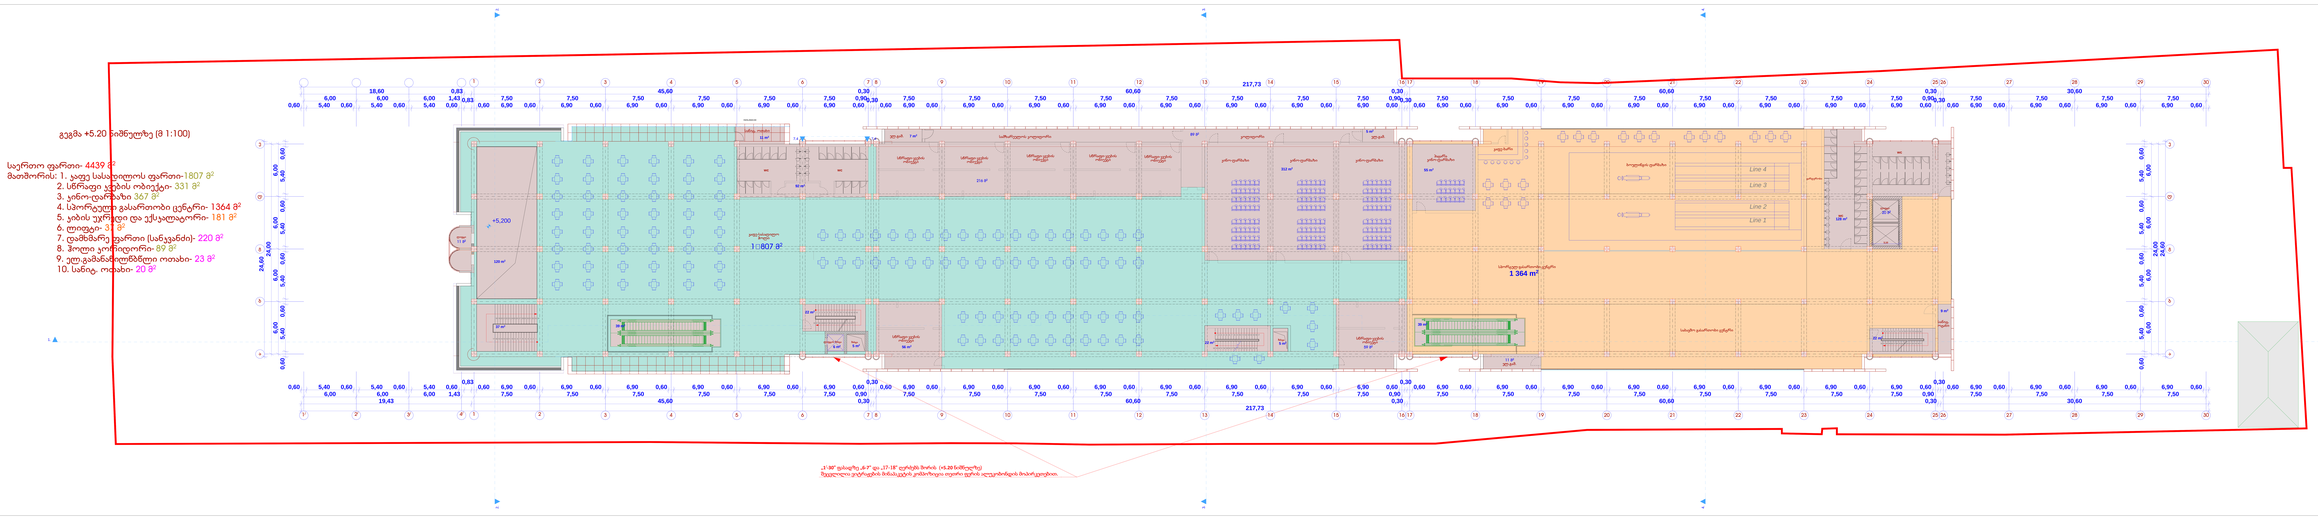
+5.200
სველი წერტილები
15807 მ²
სველი წერტილები
1 364 m²
Line 4
Line 3
Line 2
Line 1
სველი წერტილები
სველი წერტილები
სველი წერტილები

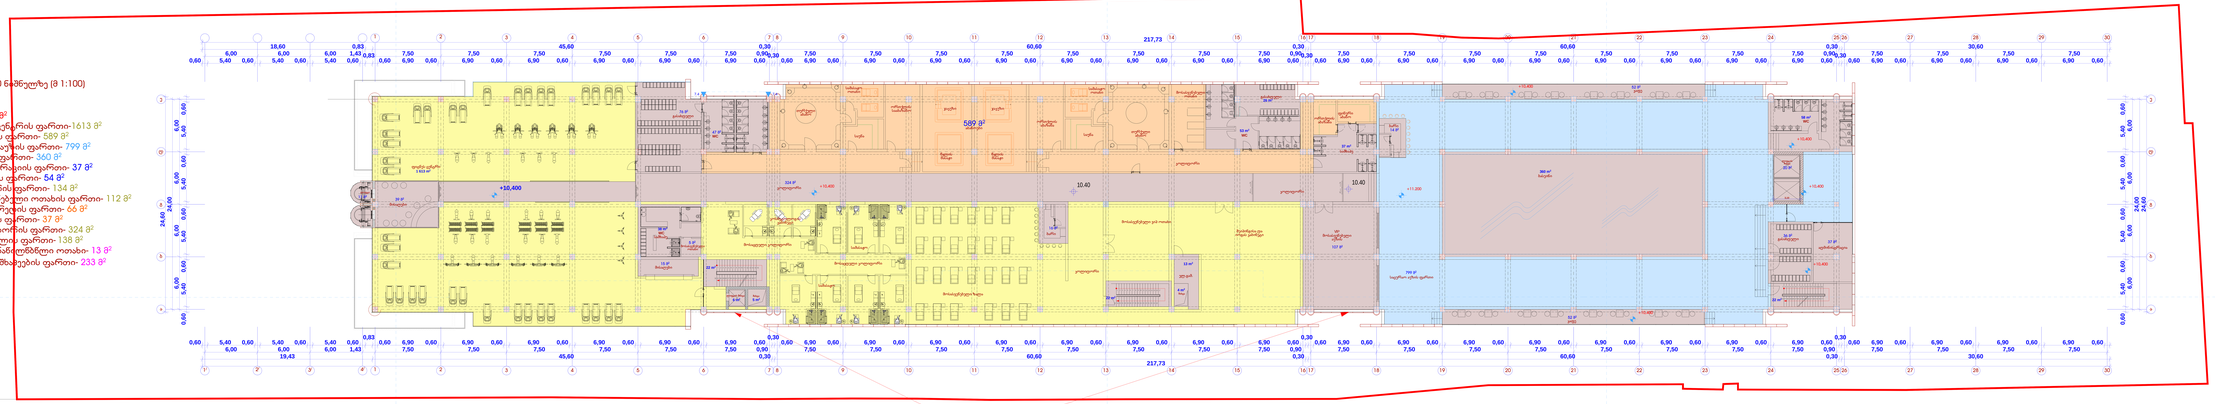
+10.400
589 მ²
10.40
+11.200
+10.400
+10.400
+10.400

გეგმა +15.60 ნიშნულზე (მ 1:100)

საერთო ფართი- 4404 მ²
მათშორის: 1. ბოულინგის ცენტრის ფართი-833 მ²
2. ბოულინგის ბილიკის ფართი- 394 მ²
3. საცურაო აუზის სახურავის ფართი- 1040 მ²
4. კაფე-სასადილოს ფართი- 575 მ²
5. სამზარეულოს ფართი- 54 მ²
6. კიბის უჯრედის ფართი- 85 მ²
7. ლიფტის ფართი- 17 მ²
8. wc-ს ფართი- 83 მ²
9. საზაფხულო ფართი (აივანი, ტერასა) - 1323 მ²

გეგმა +20.80 ნიშნულზე (მ 1:100)
(გადახურვა)

ექსპლიკაცია			
შენიშვნები			
საპროექტო ± 0.00 ნიშნული შეესაბამება 415.46 აბსოლიტურ ნიშნულს			
პროექტის სახელწოდება			
ქ. თბილისი, დიდუბე-ჩუღურეთის რაიონი, თორნიკე ერისთავის ქუჩა N 2/4-ში მდებარე მრავალფუნქციური ცენტრის პროექტი			
დამკვეთი	შ.პ.ს „DIDUBE MEGA TREIDI"		
	შ.პ.ს „DIDUBE MEGA TREIDI" ქ. თბილისი თორნიკე ერისთავის ქ. 2/4 ტელ: 5 51 50 03 09 ელ-ფოსტა:didubemegatrade@mail.ru		
თანამდებობა	გვარი	ხელმოწერა	თარიღი
დირექტორი	ი. სადიგოვი		
დირექტორი	გ. კობახიძე		
არქიტექტორი	ე. კოკოლაშვილი		
გეგმა +20.800 ნიშნულზე			
მასშტაბი	თარიღი		
სტადია	ფურცლები	ფურცელი	
პროექტი			
ფორმატი	თბილისი 2014 წ. დაკვეთა №		