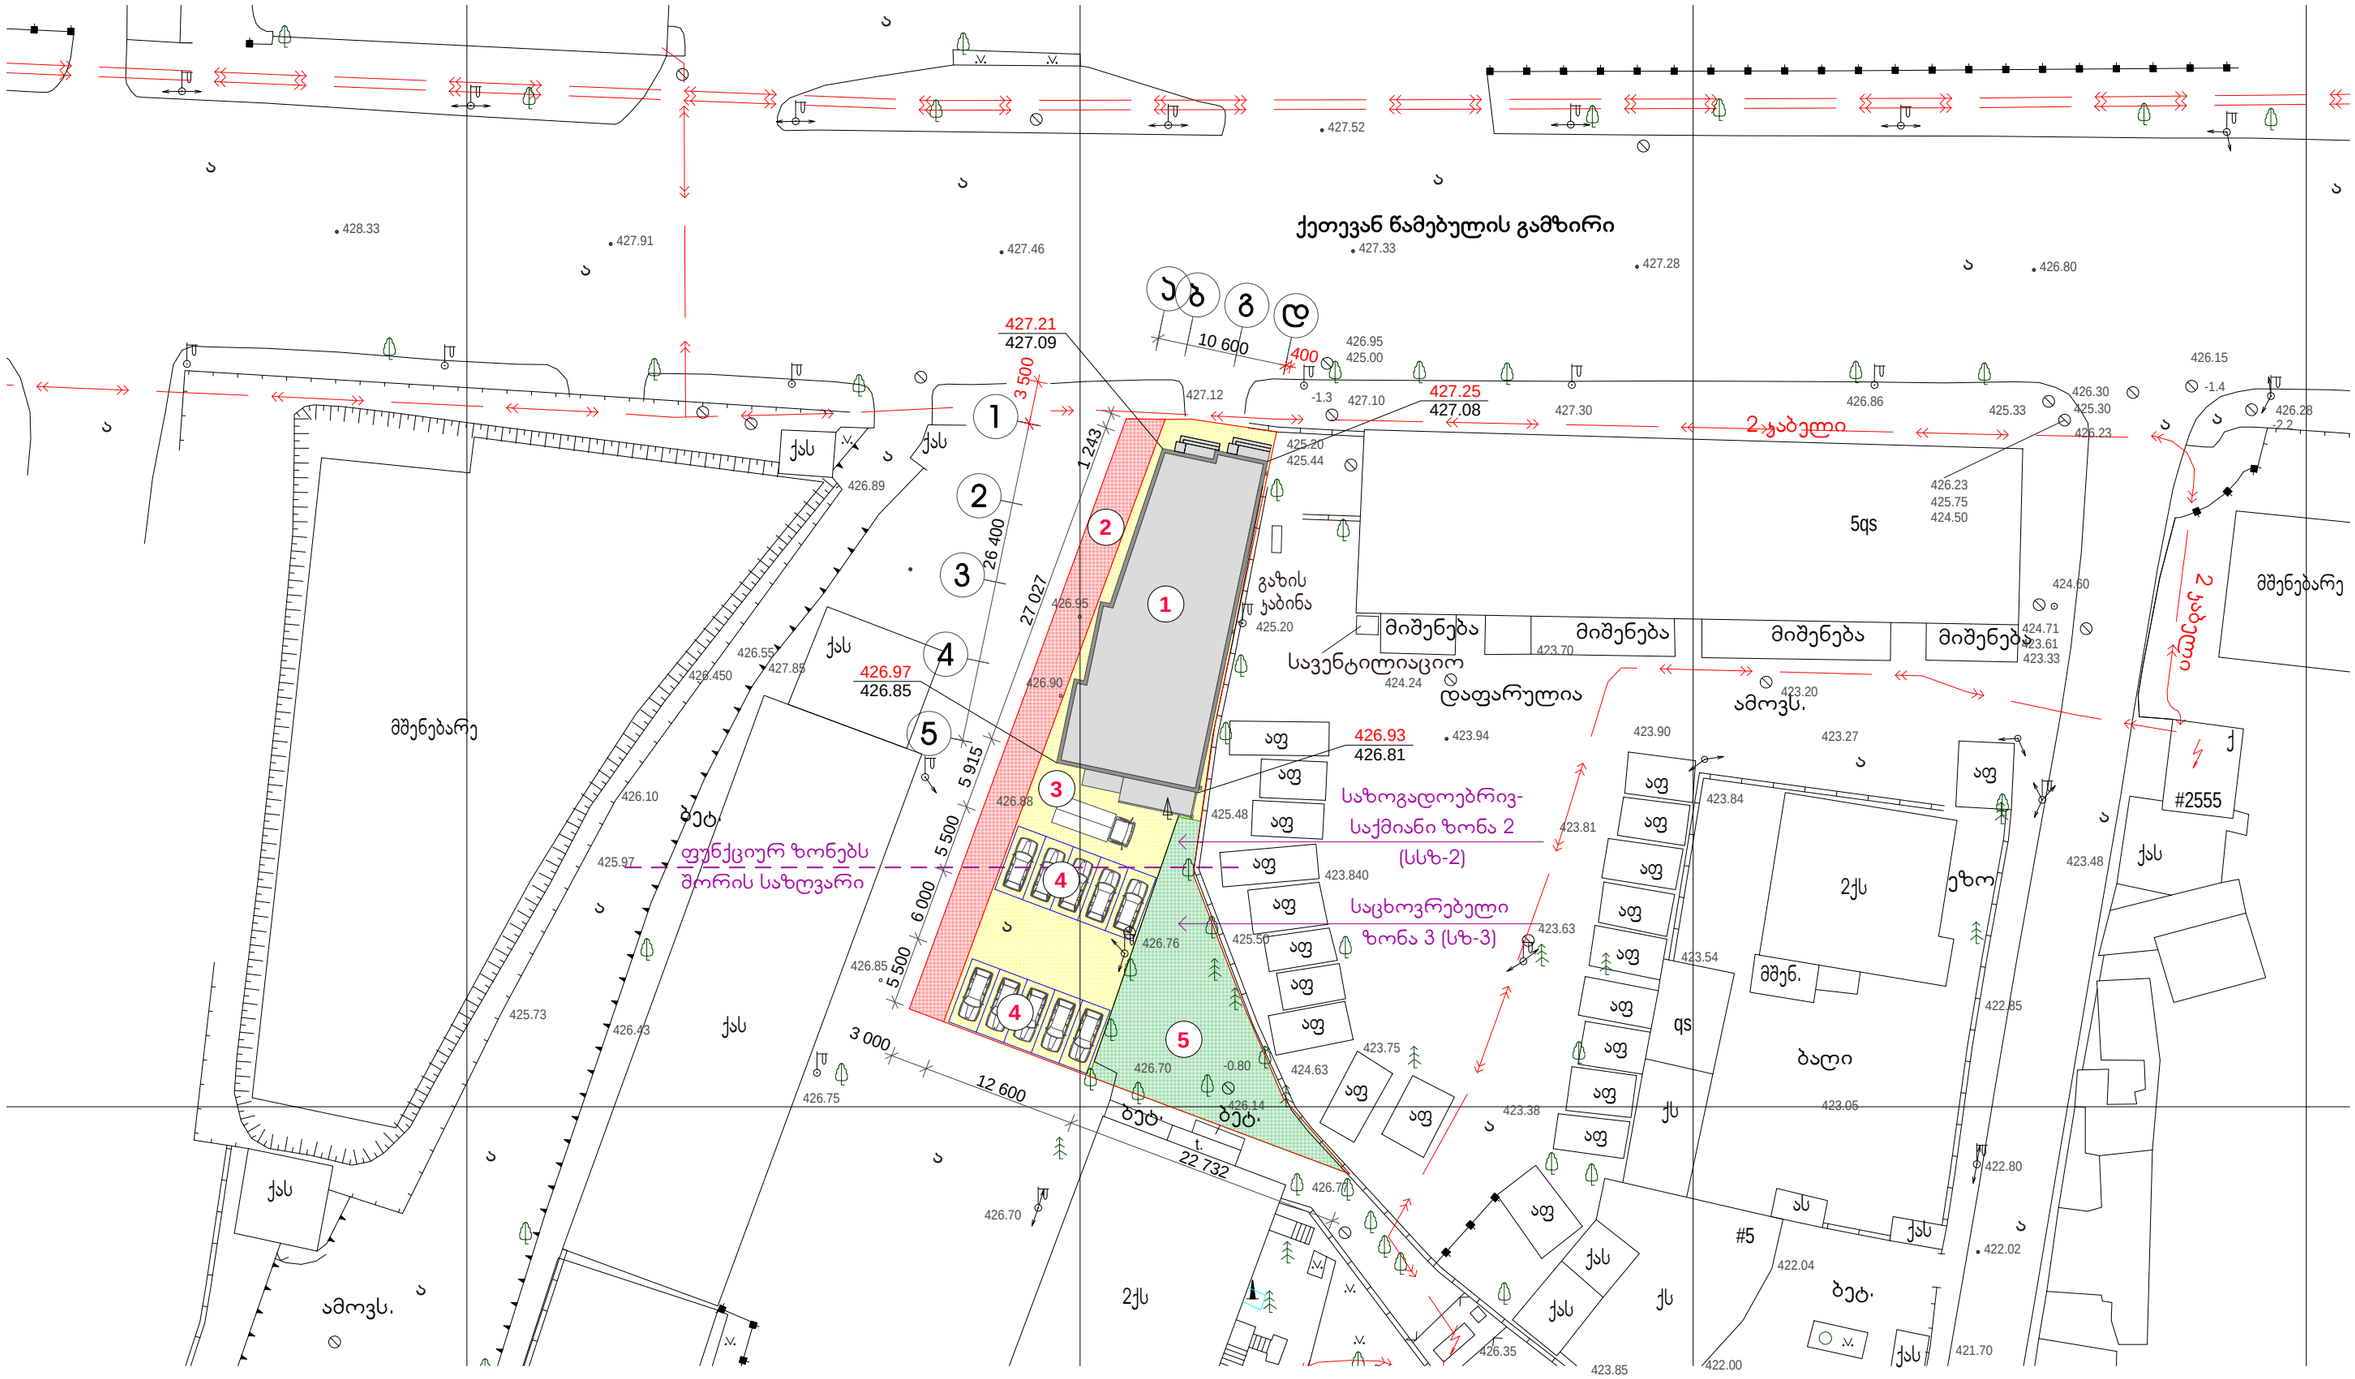


ექსპლიკაცია:	პირობითი აღნიშვნები:	შენიშვნები:
1. საპროექტო ობიექტი 2. სერვიტუტი 3. ეზო 4. ღია ავტოსადგომი 5. გამწვანებული ტერიტორია	_ საპროექტო ობიექტი _ სერვიტუტი _ ეზო _ ღია ავტოსადგომი _ გამწვანება	1. ნახაზზე ზომები მოცემულია მილიმეტრებში 2. შენობის ნულოვანი ნიშნული ±0.00 შეესაბამება აბსოლუტურ ნიშნულს 427.75 მ. 3. საპროექტო ნაგებობა მთლიანად თავსდება სსზ-2-ში.

გენგეგმა

შპს კერარქიტექტურა
საქართველო, თბილისი, 0186,
ქავთარაძის ქუჩა №25/3
ტელ. (995 99) 589159
E-mail: kerarchitecture@gmail.com

დამკვეთი:	პროექტის სახელწოდება
შპს "მერიდიანი 2007" ს/ს 206284876 მის.: ქ.წამებულის გამზ.№71	მრავალფუნქციური შენობის პროექტი ქეთევან წამებულის გამზ. №71-ში

დაკვეთა	სტადია	პროექტის ნაწილი (დარგი)	ფორმატი	მასშტაბი
№03/14	მუშა პროექტი	არქიტექტურა	A-3	1 : 500

თანამდებობა ინიც., გვარი	ხელმოწერა	თარიღი
დირექტორი გ. ჯერესელიძე		06.14.
პ. მ. ა. გ. ჯერესელიძე		06.14.
დაამუშავა გ. ჯერესელიძე		06.14.
ფურცლები	ფურც. № ა -02	თბილისი 2014 წ.