ᲬᲘᲗᲔᲚᲘ ᲮᲐᲖᲘ

ᲒᲔᲒᲛᲐ ᲜᲘᲨᲜᲣᲚᲖᲔ +0.00
მ. 1:100

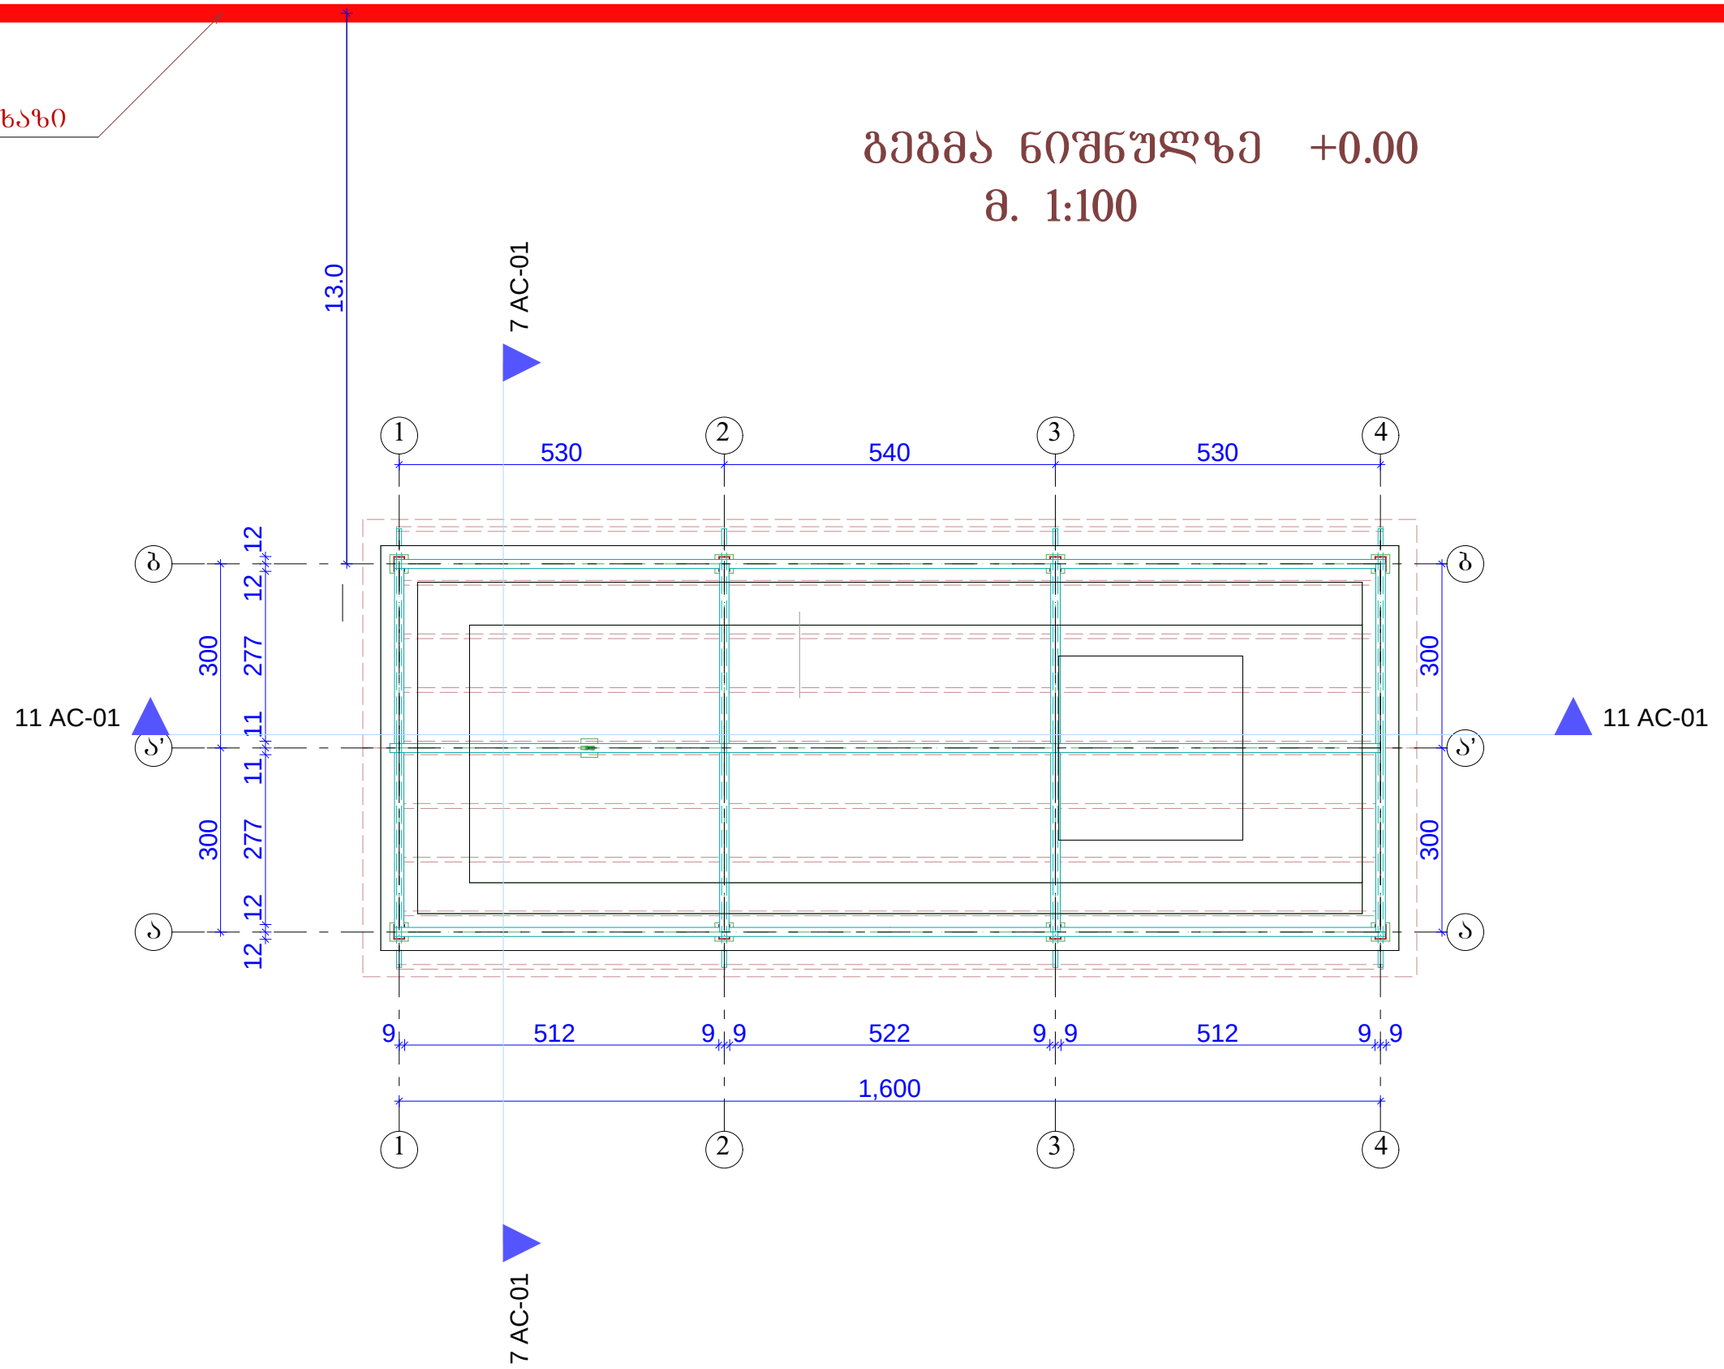

	ᲘᲜᲓ/ᲛᲔᲬᲐᲠᲛᲔ "ᲗᲔᲘᲛᲣᲠᲐᲖ ᲙᲝᲑᲐᲮᲘᲫᲔ"		მᲘᲡᲐᲛᲐᲠᲗᲘ:
ᲒᲔᲒᲛᲐ ᲜᲘᲨᲜᲣᲚᲖᲔ +0.00	ქ. თბილისი. პ. იაშვილის ქ. 3/8. ტელ: 514 62 00 33.	ᲓᲘᲠᲔᲥᲢᲝᲠᲘ — Თ. ᲙᲝᲑᲐᲮᲘᲫᲔ ᲐᲠᲥᲘᲢᲔᲥᲢᲝᲠᲘ — Თ. ᲙᲝᲑᲐᲮᲘᲫᲔ ᲓᲐᲛᲙᲕᲔᲗᲘ — Ლ. ᲑᲔᲠᲘᲫᲔ	ქ. ᲗᲑᲘᲚᲘᲡᲘ, ᲜᲐᲙ. №01/078. ᲡᲐᲙ. ᲙᲝᲓᲘ 01.19.30.001.099

სახურავის გეგმა
მ. 1:100

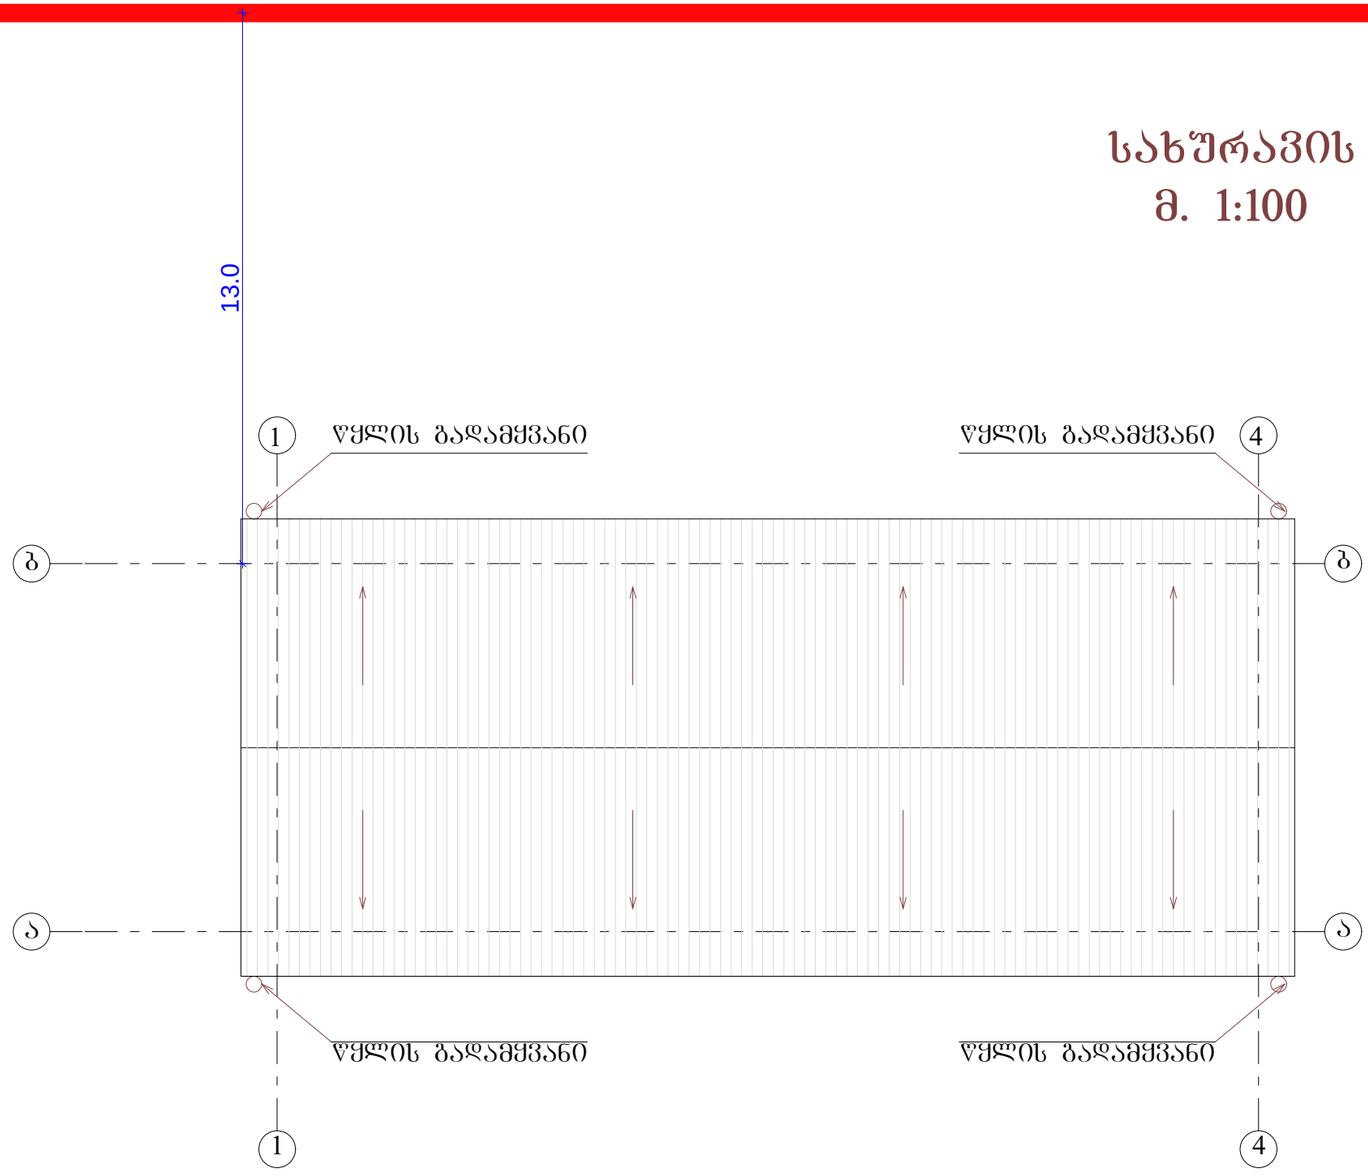

სახურავის გეგმა	ინდ/მეწარმე "თეიმურაზ კობახიძე" ქ. თბილისი. პ. იაშვილის ქ. 3/8. ტელ: 514 62 00 33.			მისამართი:
		დირექტორი	თ. კობახიძე	ქ. თბილისი, ნაკ. №01/078. საკ. კოდი 01.19.30.001.099
		არქიტექტორი	თ. კობახიძე	
		დამკვეთი	ლ. ბერიძე	