ბ. წინამძღვრიშვილის ქუჩა №186-ში შენობა №8/2-ში, №9/2-ში, №10/2-ში და №11/1-ში I და II სართულზე მდებარე ფართის შიდა აზომვითი ნახაზი

საერთო ფართი — 331.11 კვ.მ

-- შენობა №9/2-ის I სართულის ფართი -- 14.18 კვ.მ + II სართული 17.65კვ.მ = 31.83კვ.მ

-- შენობა №10/2-ის I სართულის ფართი -- 13.09 კვ.მ + II სართული 13.87კვ.მ = 26.96კვ.მ

-- შენობა №11/1-ის I სართულის ფართი -- 21.51 კვ.მ + ღია აივანი (გადახურვა) 21.79კვ.მ = 43.30კვ.მ

-- შენობა №8/2-ის I სართულის ფართი -- 282.33 კვ.მ + II სართული 289.32კვ.მ = 571.65კვ.მ

გეგმა შესრულებულია ფართის შიდა აზომვისა და დამკვეთის მოქ. შალვა ჯალაღონიას მიერ მოწოდებული მასალის მიხედვით

შპს "აღმაშენებელი"-ს დირექტორი: ბ. წინამძღვრიშვილი

08.10.2010წ.

შპს აღმაშენებელი კიევის ქ. 7/8 ტელ. 95-38-50

AGMASHENEBELI LTD KIEV str 7/8 tel. 95-38-50

I სართული

საერთო ფართი -- 331.11 კვ.მ

წითელი ხაზი

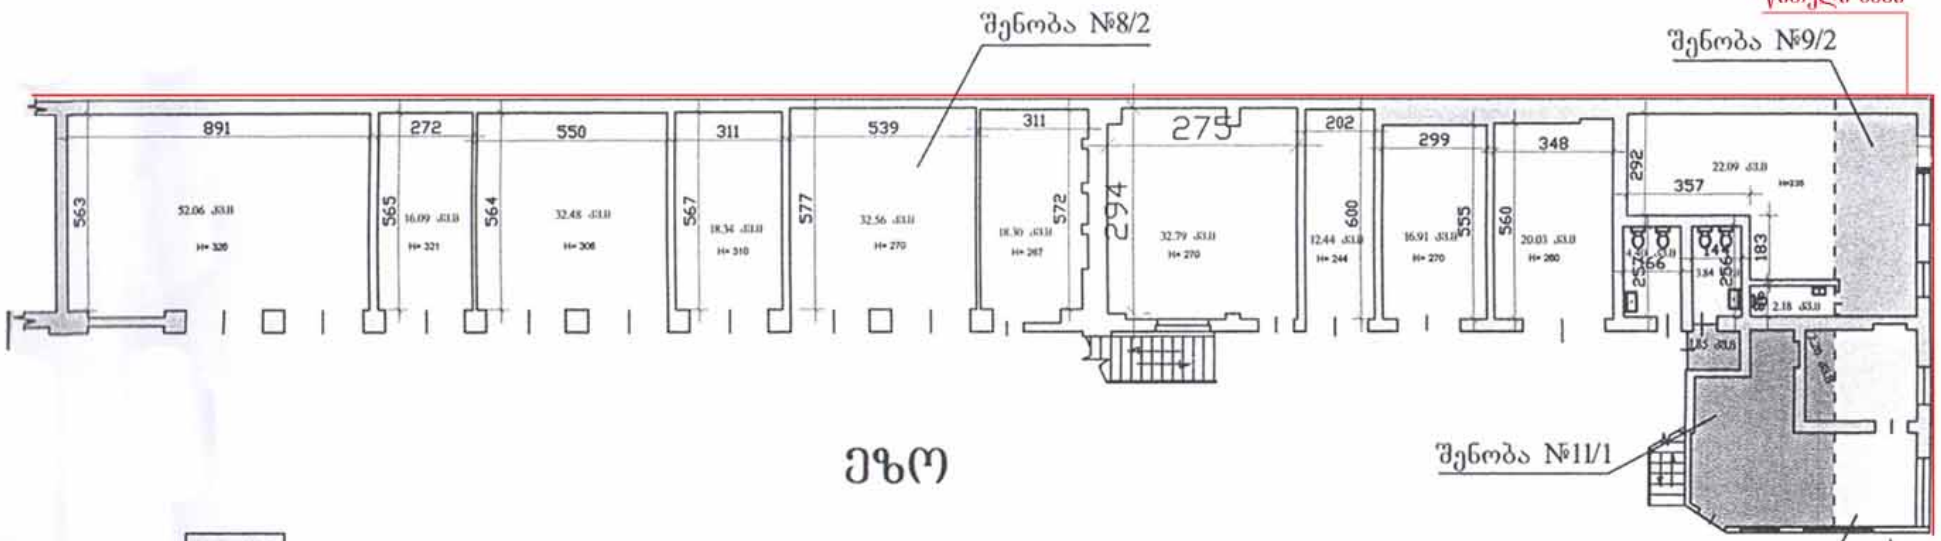

ეზო

-- შენობა №9/2-ის I სართულის ფართი -- 14.18 კვ.მ + II სართული 17.65კვ.მ = 31.83კვ.მ

-- შენობა №10/2-ის I სართულის ფართი -- 13.09 კვ.მ + II სართული 13.87კვ.მ = 26.96კვ.მ

-- შენობა №11/1-ის I სართულის ფართი -- 21.51 კვ.მ + ღია აივანი (გადახურვა) 21.79კვ.მ = 43.30კვ.მ

-- შენობა №8/2-ის I სართულის ფართი -- 282.33 კვ.მ + II სართული 289.32კვ.მ = 571.65კვ.მ

ვ. წინამძღვრიშვილის ქუჩა

შენობის შიდა აზომვითი ნახაზი			დირექტორი	კუჭა შენგელია
მისამართი	ვ. წინამძღვრიშვილის ქუჩა №186		მთ.ინჟინერი	
დამკვეთი	შალვა ჯალაღონია		შემსრულებელი	გ.ბაძაძე
			მასშტაბი 1:200	08.10.10

მ. წინამძღვრიშვილის ქუჩა №186-ში შენობა №8/2-ში და №9/2-ში I სართულზე მდებარე გასაყიდი ფართის შიდა აზომვითი ნახაზი

გასაყიდი ფართი — 38.06 კვმ

-- შენობა №9/2-ის I სარ. -- 14.18 კვმ გასაყიდი ფართია მთლიანად 14.18 კვმ

-- შენობა №8/2-ის I სარ.-- 282.33 კვმ-დან გასაყიდი ფართია -- 23.88 კვმ

გეგმა შესრულებულია ფართის შიდა აზომვისა და დოკუმენტის მოქ. შალვა ჯალაღონიას მიერ მოწოდებული მასალის მიხედვით

შპს "აღმაშენებელი"-ს დირექტორი: ა. ტუპრაშვილი

11.10.2010წ.

შ.პ.ს აღმაშენებელი კიევის ქ. 7/8 ტელ. 95-38-50
AGMASHENEBELI LTD KIEV str 7/8 tel. 95-38-50

I სართული

გასაყიდი ფართი -- 38.06 კვ.მ

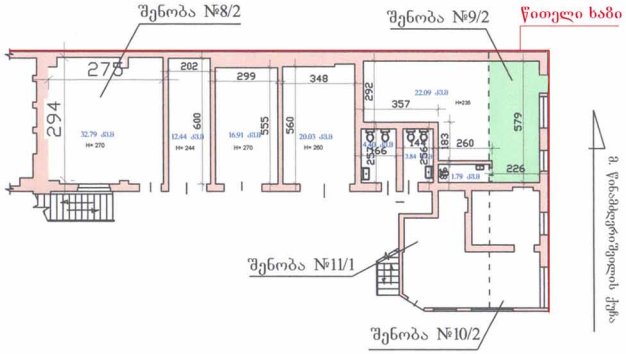

ეზო

-- შენობა №9/2-ის I სარ. -- 14.18 კვ.მ გასაყიდი ფართია მთლიანად 14.18 კვ.მ

-- შენობა №8/2-ის I სარ.-- 282.33 კვ.მ-დან გასაყიდი ფართია -- 23.88 კვ.მ

შენობის შიდა აზომვითი ნახაზი				დირექტორი	ა. კუპრაშვილი
მისამართი	მ. წინამძღვრიშვილის ქუჩა №186			მთ.ინჟინერი	ბ. კაკაბაძე
				შემხრულებელი	ე.ჯაბოძე
დამკვეთი	შალვა ჯალაღონია			მასშტაბი	1:100 11.10.10

სადავო საკითხთა განმარტებისა და ჯეშმარიტების დადგენის მიზნით გიდგენთ შენობის ფასადის ნახაზს, რომელზედაც გამოსახულია ხუთივე ღიობი

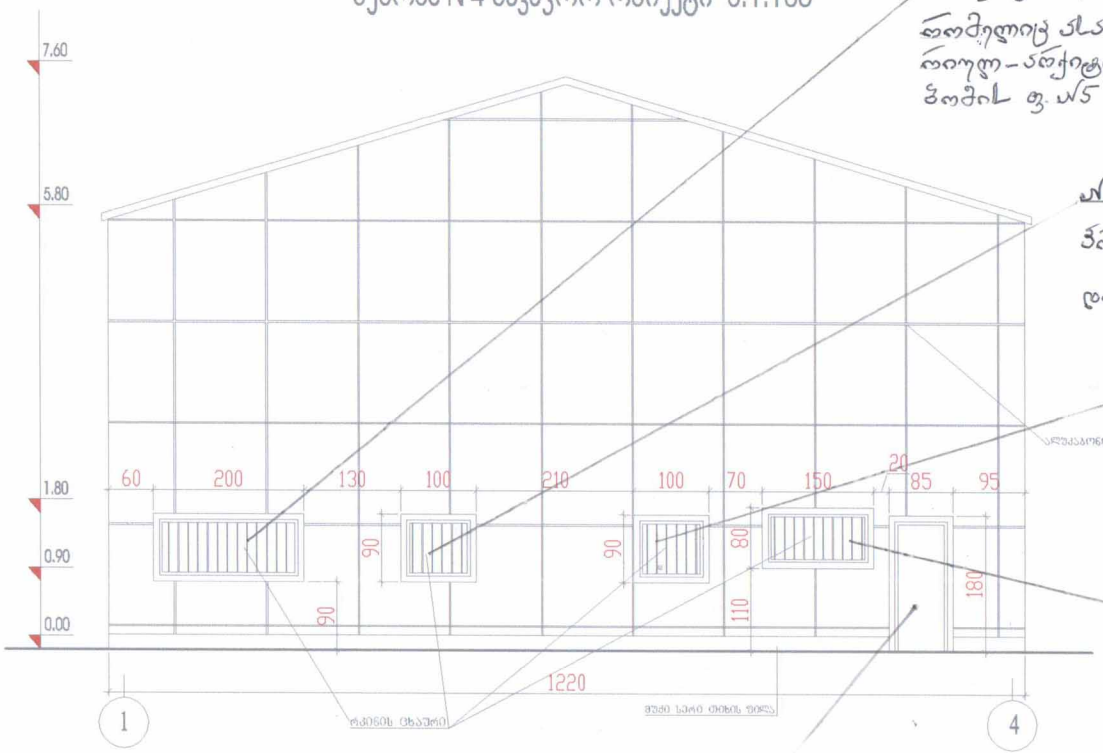

№5 ფანჯარა, რომელიც არსებობდა 1982 წლამდე და რომელიც ასახულია საჯარიოქტო ტერიტორიის ისტორიულ-არქიტექტურულ 2006 წლის კვლევაში (იხ. ალბომის ფ. №5

№4 ფანჯარა, რომელზედაც არსებობს ჯრიოქტი (გეგმა) № II-77-25, 1945 წლით დათარიღებული

№3 ფანჯარა, რომელიც არსებობდა 1982 წლამდე, ჯერ კიდევ მე-2 სართულის დაშენებამდე

№2 ფანჯარა, რომელიც არსებობდა 1982 წლამდე, ჯერ კიდევ მე-2 სართულის დაშენებამდე

№1 კარები, რომელზედაც არსებობს ჯრიოქტი (გეგმა) № II-77-25 1945 წლით დათარიღებული

შენიშვნა: ამ ნახაზთან ერთად გიდგენთ ფოტოსურათებს, სადაც ნათლად ჩანს ამ ღიობების არსებობა და რაოდენობა, ჯერ კიდევ სანამ დაშენდებოდა მეორე სართული და მოადგამდნენ ფარდულებს ჩვენს შენობაზე 2006 წლამდე

GREMIC გრემიკ	დირექტორი		გ. ქანანაშვილი	ექსპლუატაციაში მიღების პროექტი
	არქიტექტორი		გ. ენდელაძე	დამკვეთი: შ.პ.ს „საქსპეცშახტომონტაჟი„
				არქიტექტურული ნაწილი: სტადია / ფელი / ფები
2009 წელი				შენობა№4 საკაჭრო ობიექტი მ.1:100 / ა / ა-1

ბებვა—ПААН

შენობის ლიტ. Г . ვ[illegible]ის
строения лит. нах дящегося

ნაკვეთზე № 186 ქუჩაზე Клара-цеткина
на участке по ул.

კუთვნილება Фанерни завод нарком лесаром ГРВ
принадлежащего

ინვ. ПИВ. № II-77-25

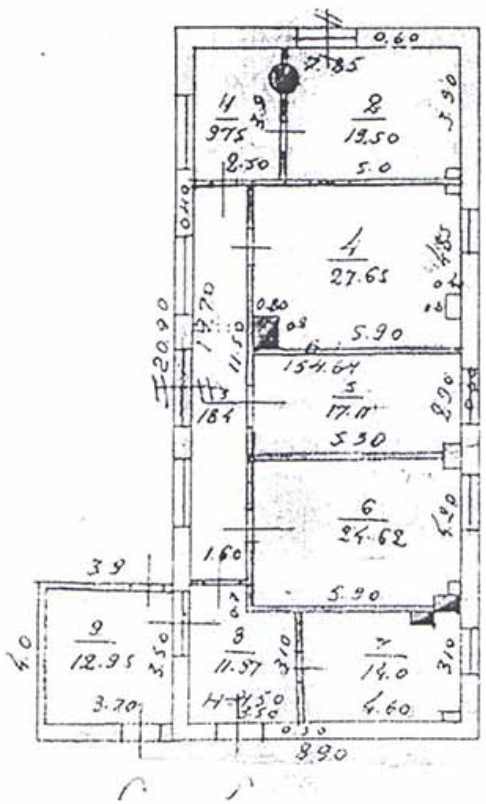

Проверила 13/XII 45
Лаппа.

მასშტაბი МАСШТАБ 1:200 | ტეხნიკი ТЕХНИК | სუბიექტიკა КОНТРОЛЕР