

თსახილი ჩევიზია

პროექტი


სკოლა

კონტრაქტის ნომერი xxxx

ნახაზი

ფასადი ა'-ჯ ღერძებში

პროექტის ნომერი	ფურცელი
მასშტაბი A-1_1:100	ა-1200
დახაზა მ.ბაღდავაძე	
შეამოწმა xxxx	
ჩევიზია	
თსახილი xxxx	დამტკიცებულია

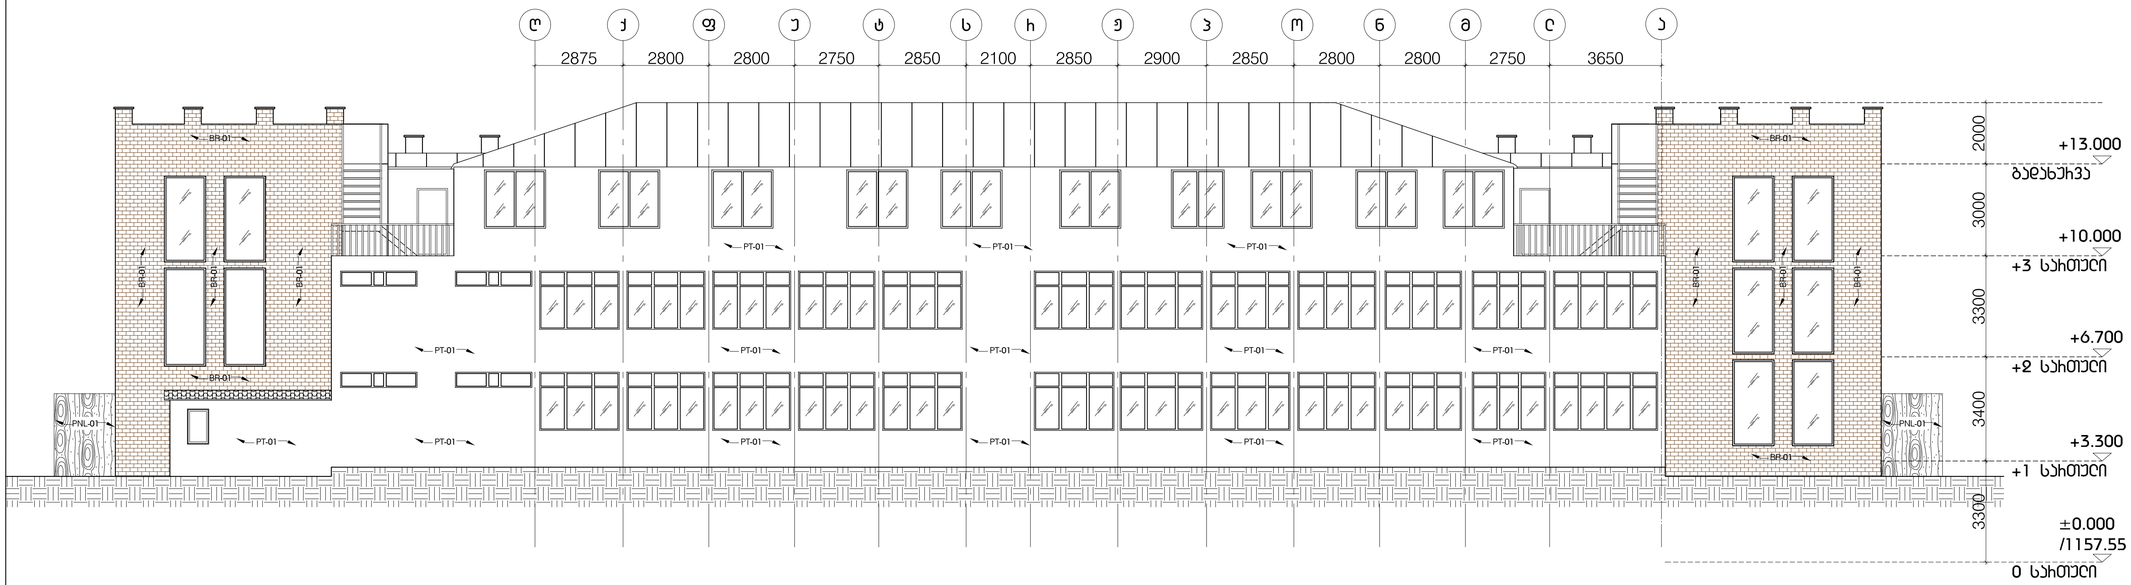

თარიღი	ხელმოწერა

პროექტი

სკოლა

პროექტის ნომერი	xxxx

ნახაზი

ფასადი ა'-ს ღერძებში

პროექტის ნომერი		ფურცელი
მასშტაბი	A-1_1:100	ა-1201
დახაზა	მ.ბაღდავაძე	
შეამოწმა	xxxx	
ხელმოწერა		
თარიღი	xxxx	დამტკიცებულია





თანაილი ჩევიზია

პროექტი

სპორცა

პონტრაქტის ნომერი xxxx

ნახაზი

ფასადი 1-4 ღერძებში
ფასადი 4-1 ღერძებში

პროექტის ნომერი	ფურცელი
მასშტაბი A-1_1:100	
დახაზა მ.ბაღდავაძე	ა-1202
შეამოწმა xxxx	
ჩევიზია	
თანაილი xxxx	დამტკიცებულია

ფასადი 9-1 ღერძებს შორის მ 1:200



26.06.2014	1:200	დამკვეთი : შპს ბაქსვუდის საერთაშორისო სკოლა თბილისი	ქ.თბილისი წყნეთი რუსთაველი ქ. № 52			საინჟინრო საძიებო სამსახური
		უფლებამოსილი პირი /ი. მარჩენკო/	აზომა	ც.ბართაია		marchenko ბოჯო-გეოდეზიური და საინჟინრო საძიებო სამსახური საბაჟოროს №2
			დაამუშავა	ც.ბართაია		Email: marchenko@ess-survey.ge Mob: +995 595 419 419

ფასადი 1-9 ღერძებს შორის მ 1:200



26.06.2014	1:200	დამკვეთი : შპს ბაქსვუდის საერთაშორისო სკოლა თბილისი	ქ.თბილისი წყნეთი რუსთაველი ქ. № 52		საინჟინრო საძიებო სამსახური
		უფლებამოსილი პირი /ი. მარჩენკო/	აზომა	ც.ბართაია	marchenko საინჟინრო საძიებო სამსახური ბოჯო-გეოდეზიური და საინჟინრო საძიებო სამსახური სანაპიროს №2
			დაამუშავა	ც.ბართაია	Email: marchenko@ess-survey.ge Mob: +995 595 419 419

ფასადი ა - ე და ე - ა ღერძებს შორის მ 1:200



26.06.2014	1:200	დამკვეთი : შპს ბაქსვუდის საერთაშორისო სკოლა თბილისი	ქ.თბილისი წყნეთი რუსთაველი ქ. № 52		საინჟინრო საძიებო სამსახური
		უფლებამოსილი პირი /ი. მარჩენკო/	აზომა	ც.ბართაია	marchenko ბოგო-გეოდეზიური და საინჟინრო სამსახური სანაპიროს №2
			დაამუშავა	ც.ბართაია	Email: marchenko@ess-survey.ge Mob: +995 595 419 419