

г. Новосибирск 2014 год

სიტუაციური აეროფოტოზე

სერვიტუტით დატვირთული ტერიტორია

საპროექტო ტერიტორია

ტერიტორიაზე შესასვლელი არკა

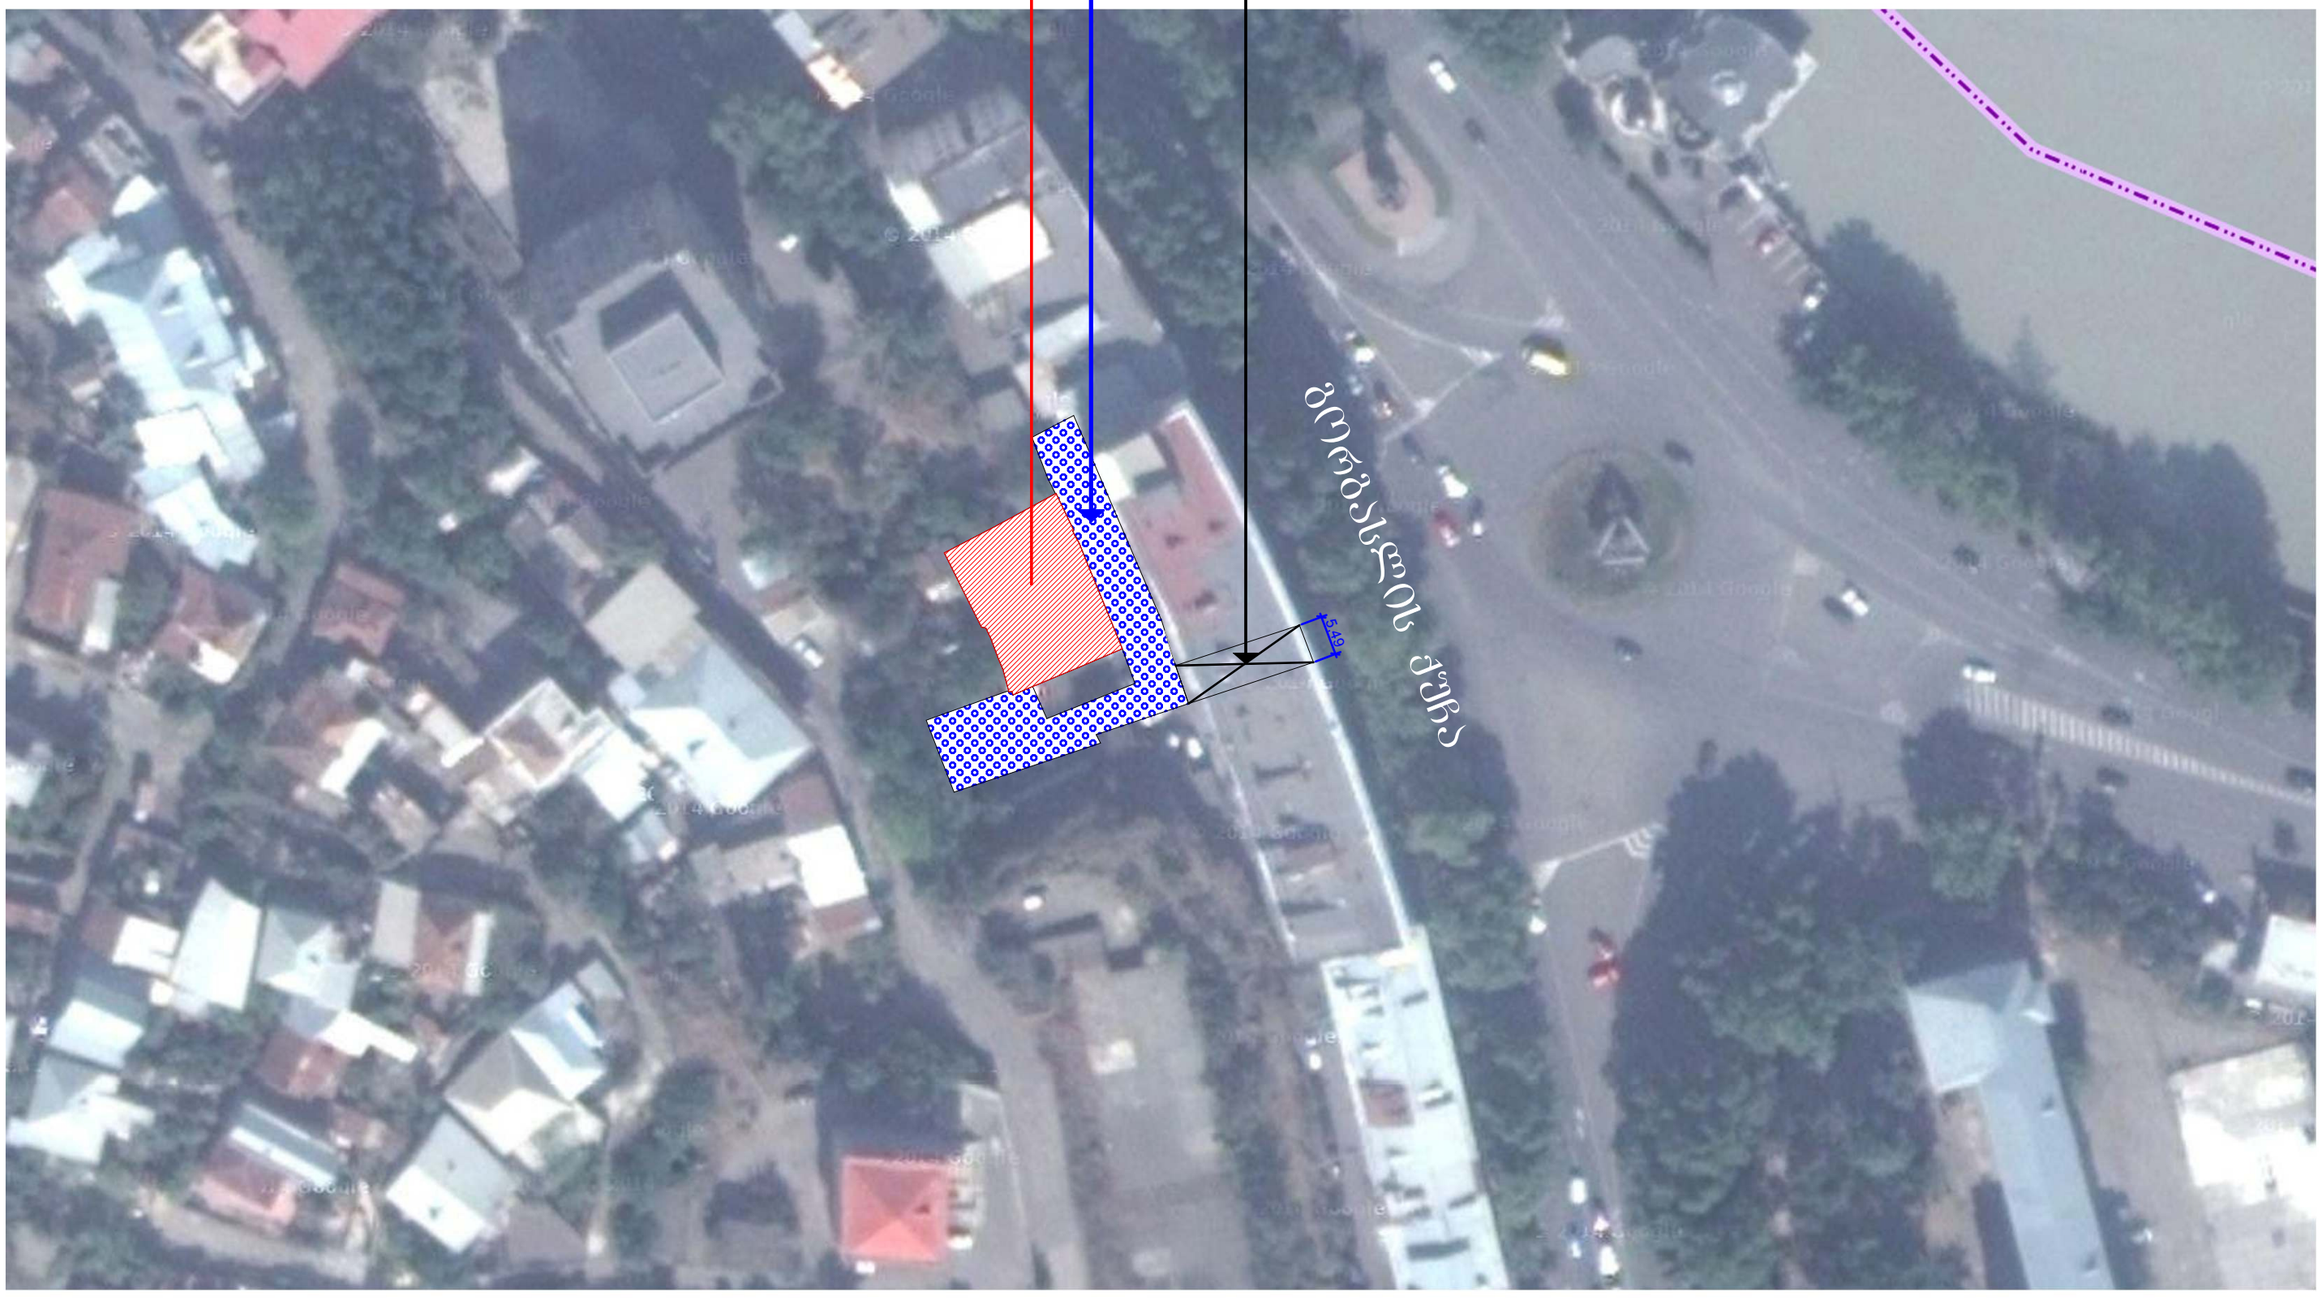

საპროექტო ტერიტორია

სიტუაციური გეგმა
მ 1:2000

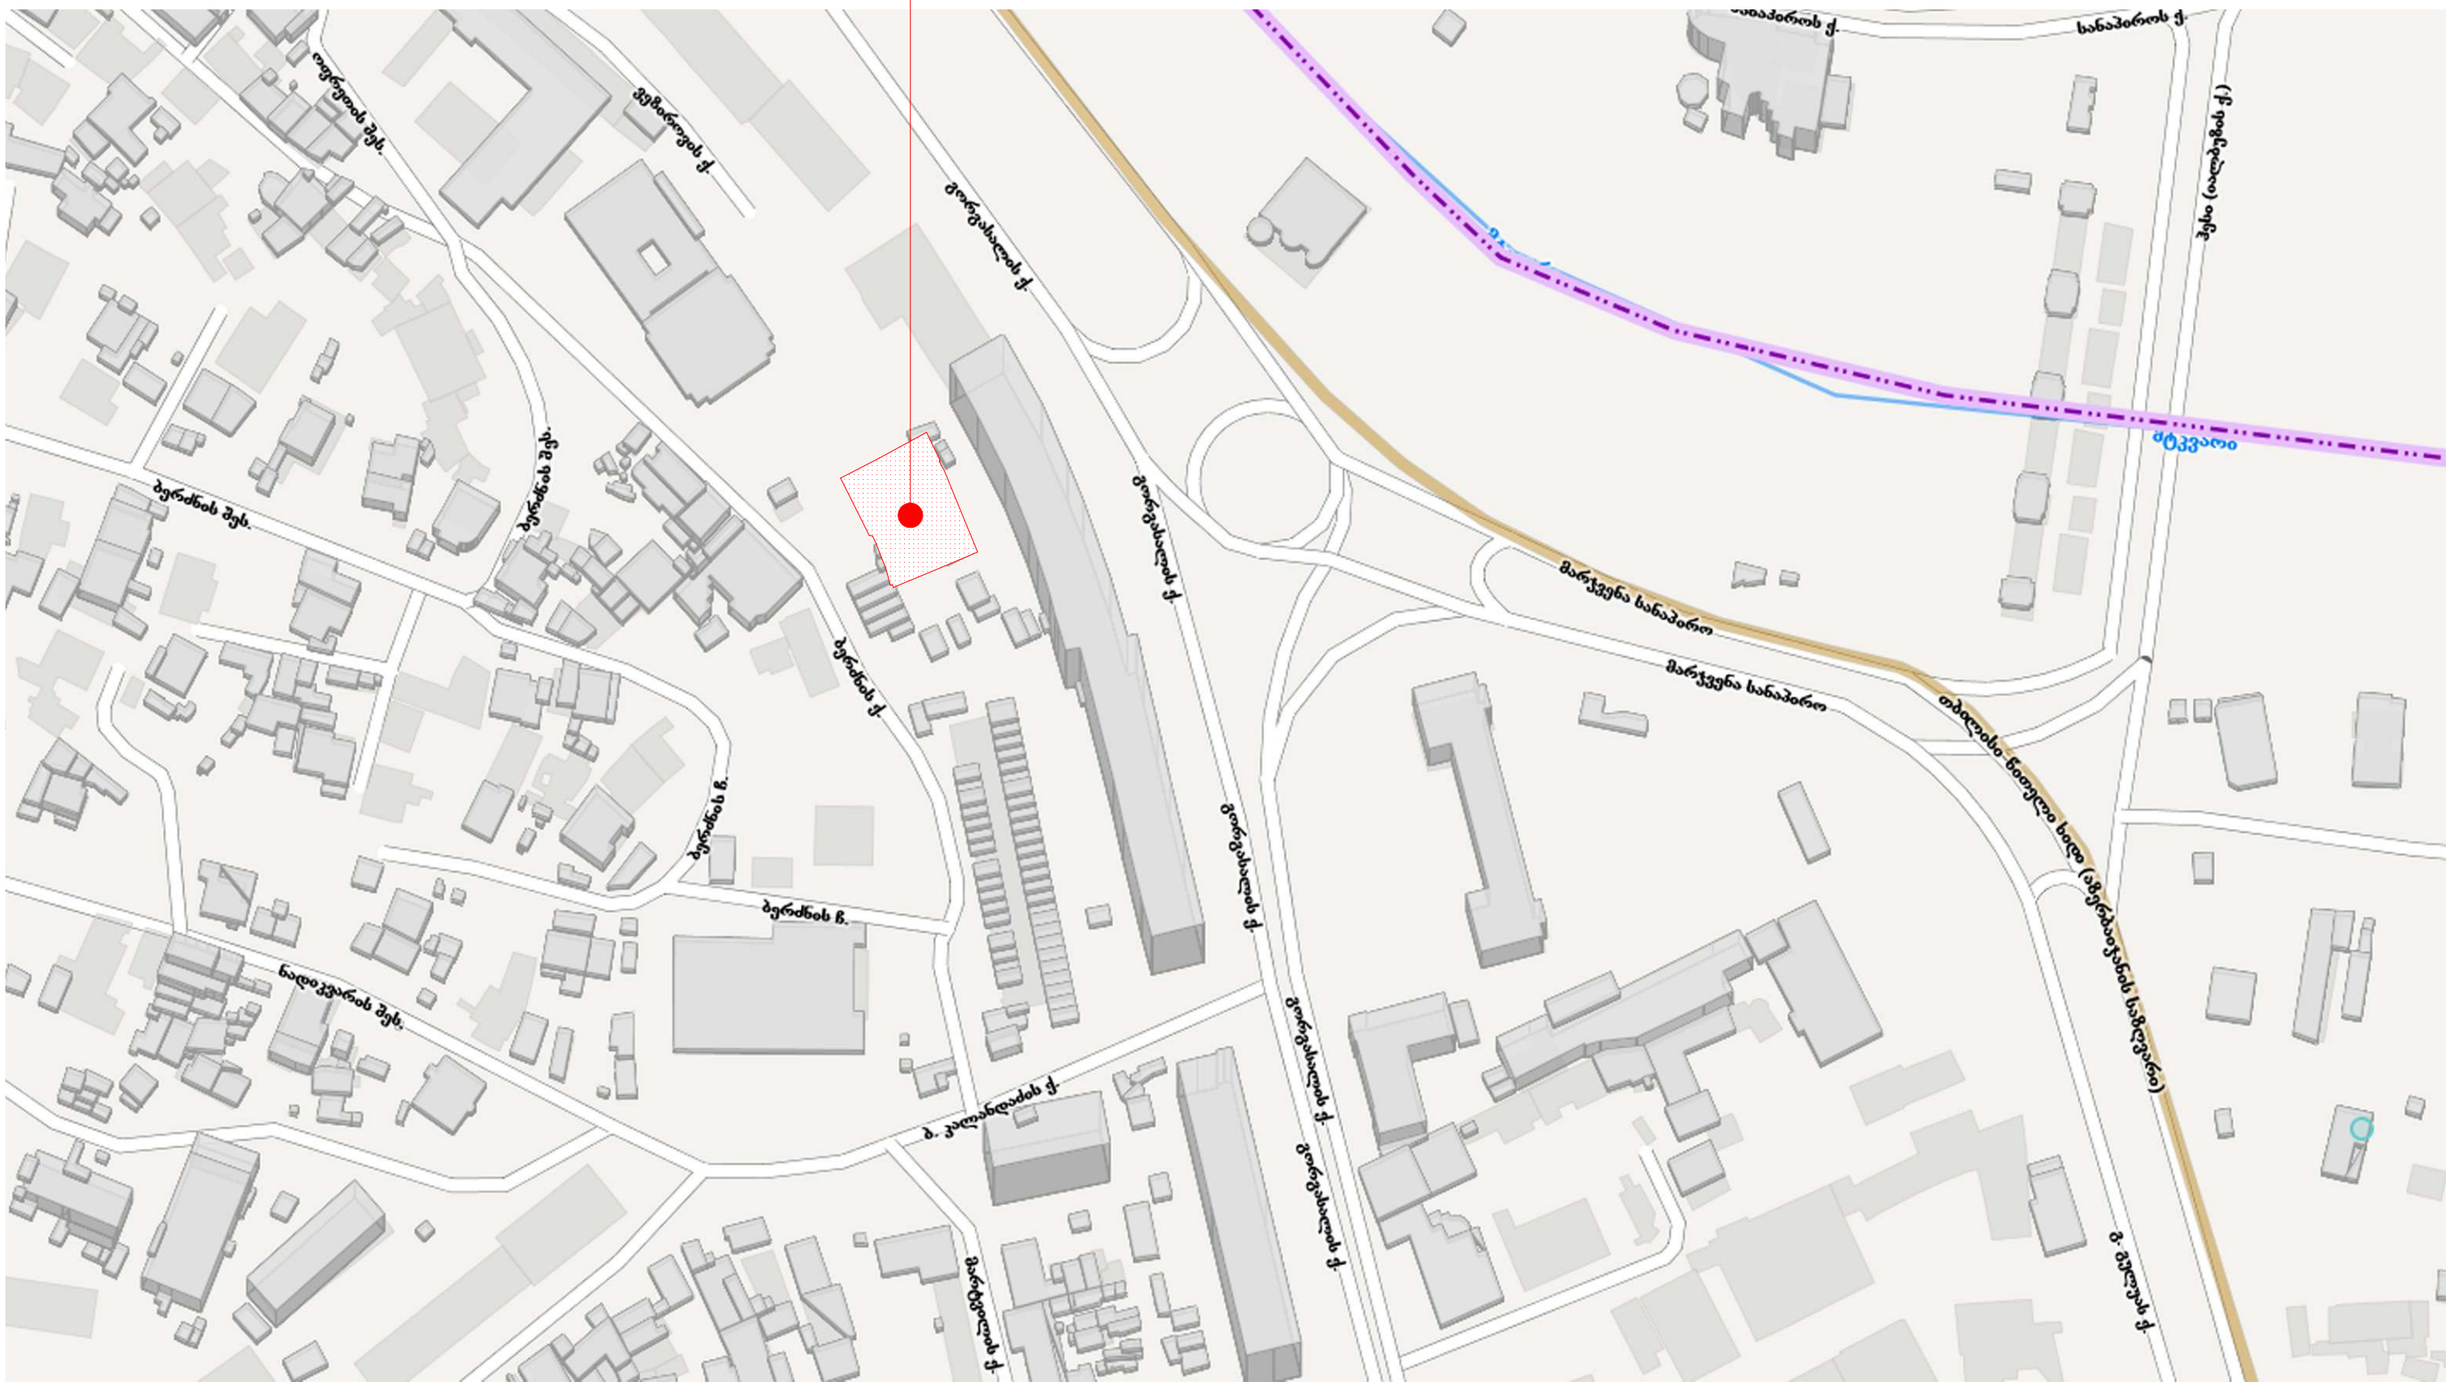

ტოპოგრაფიული გეგმა 1:500

შენობის კონტური საპროექტო ტერიტორიაზე

qs

სერვიტუტით დატვირთული ტერიტორია

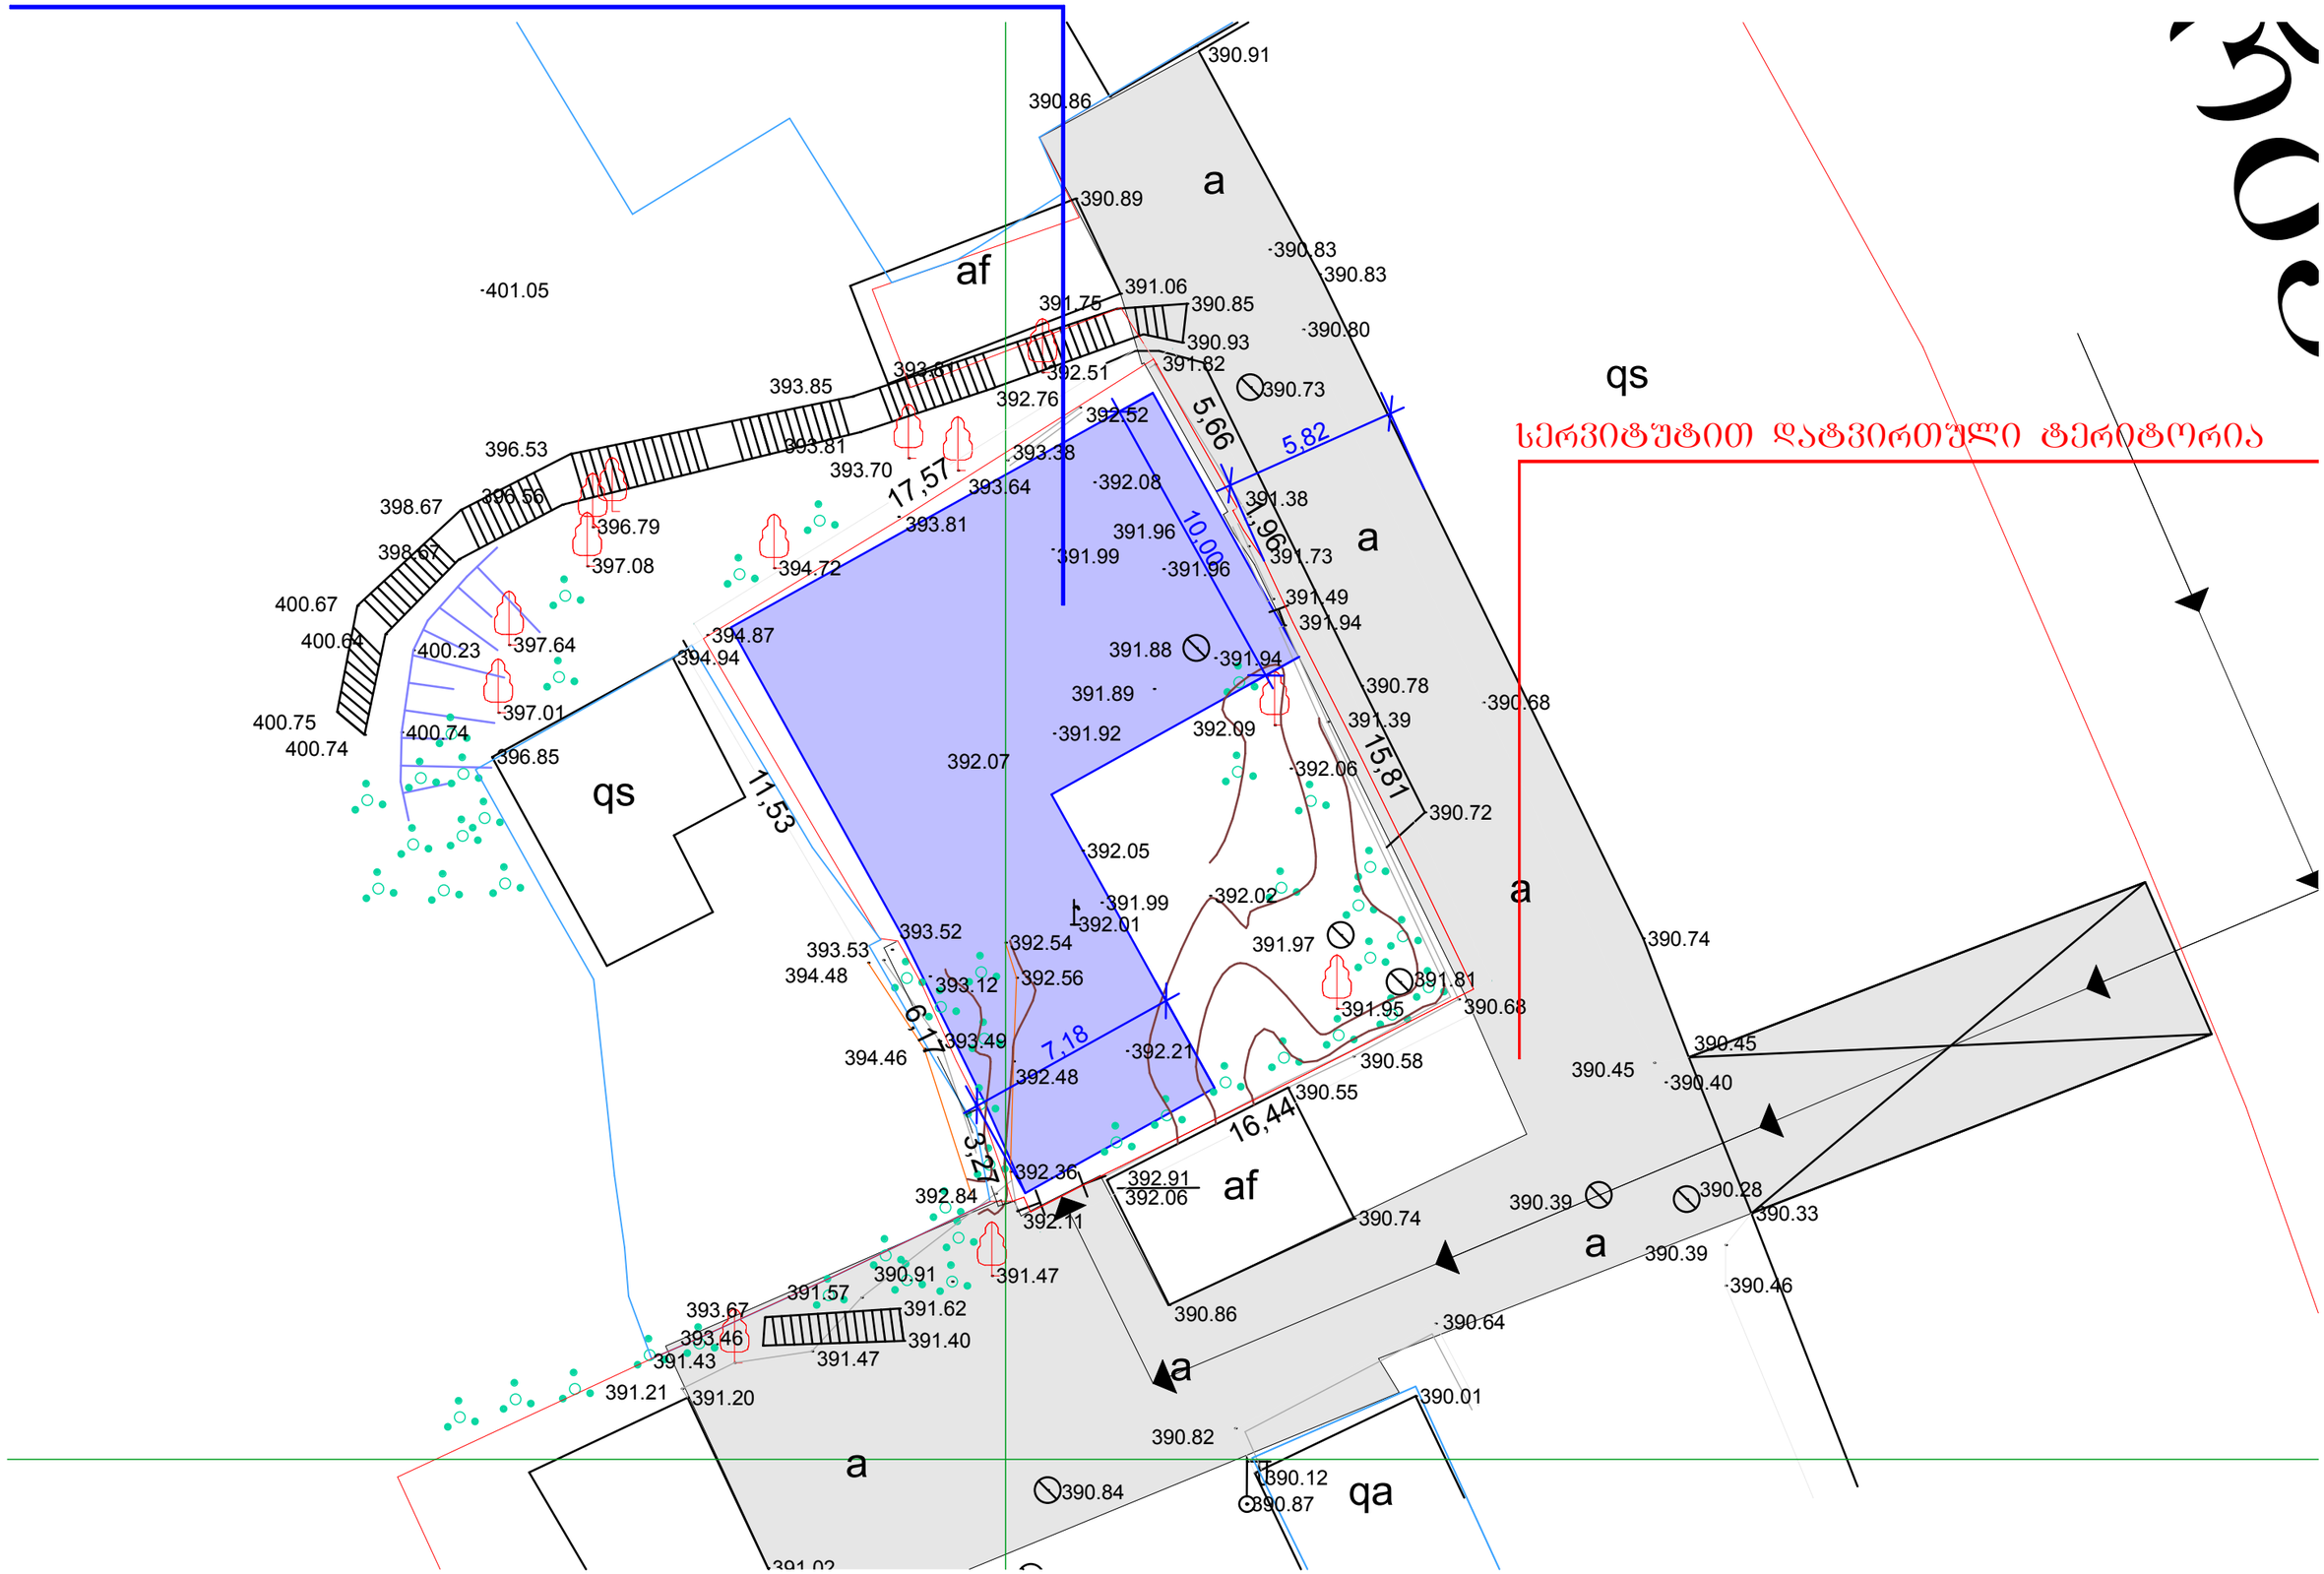


არსებული სიტუაცია

არსებული სიტუაცია



ფოტომონტაჟი




ქ. თბილისის 12 შერეული
ტიპის პოლიკლინიკა



