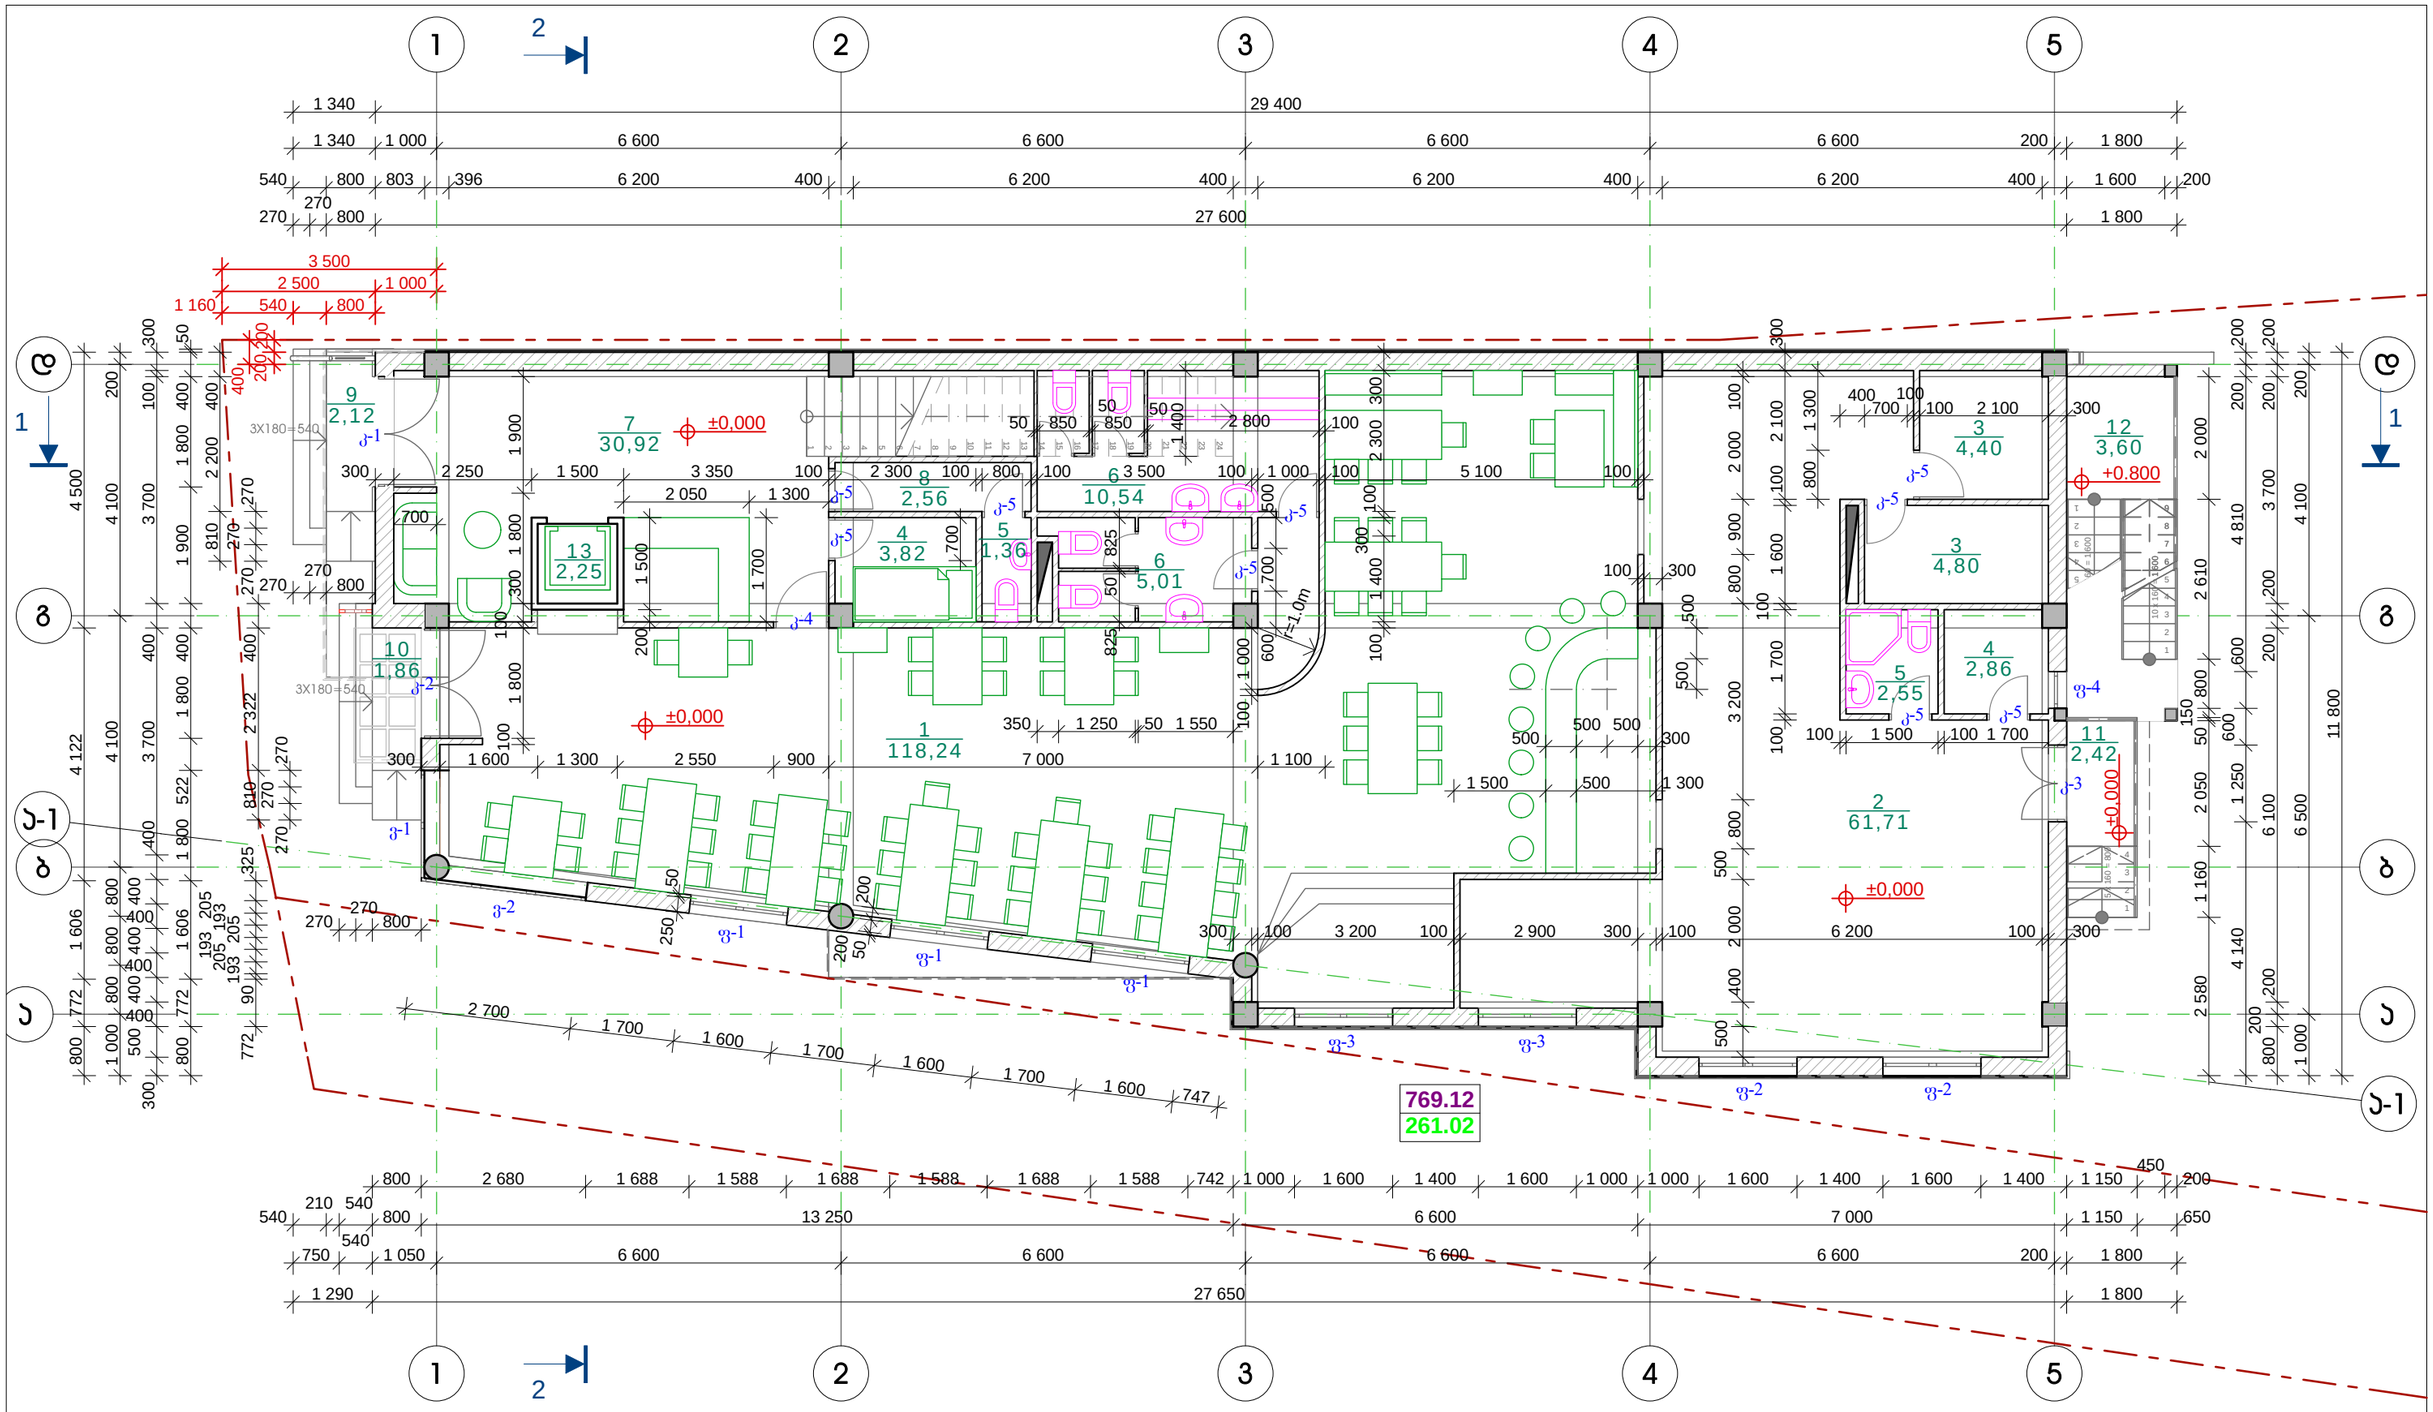

ექსპლიკაცია:

1. ლუდის ბარის დარბაზი
2. სამზარეულო
3. დამხმარე სათავსო (საწყობი)
4. ოთახი პერსონალისათვის
5. WC პერსონალისათვის
6. WC ბარის კლიენტებისათვის
7. სასტუმროს ჰოლი (მისაღები-სარეგისტრაციო)
8. დამხმარე ტამბური
9. სასტუმროს საპარადო შესასვლელის ბაქანი
10. ბარის საპარადო შესასვლელის ბაქანი
11. სამზარეულოს ბაქანი
12. უკანა ეზოს ბაქანი
13. ლიფტის შახტა

პირობითი აღნიშვნები:

- ნაკვეთის საკადასტრო საზღვარი
- სერვიტუტის საზღვარი
- 769.12 — სათავსების ფართობების საერთო ჯამი, მ²
- 261.02 — სათავსების ფართობების ჯამი სართულზე, მ²
- 5 / 25,97 — ექსპლიკაციის ნომერი / სათავსების ფართობი, მ²
- ±0,000 არქიტექტურული ნიშნული

შენიშვნები:

1. ნახაზზე ზომები მოცემულია მილიმეტრებში;
2. შენობის ნულოვანი ნიშნული ±0.000 შეესაბამება აბსოლუტურ ნიშნულს 427.75 მ
3. 1 და ᲔᲠᲗᲘ ღერძების მიბმა შესრულდეს ნახაზის მიხედვით შესაბამისი კომპეტენციის სპეციალისტების მიერ

პირველი სართულის გეგმა
± 0.00 ნიშნულზე

დამკვეთი:
შპს "მერიდიანი 2007"
ს/კ 206284876
მის.: ქ.ნამებულის გამზ.№71

პროექტის სახელწოდება
მრავალფუნქციური შენობის პროექტი ქეთევან წამებულის გამზ. №71-ში

დაკვეთა	სტადია	პროექტის ნაწილი (დარგი)	ფორმატი	მასშტაბი
№03/14	მუშა პროექტი	არქიტექტურა	A-3	1 : 100

KER Architecture
შპს კერარქიტექტურა
საქართველო, თბილისი, 0186,
ქავთარაძის ქუჩა №25/3
ტელ. (995 99) 589159
E-mail: kerarchitecture@gmail.com

თანამდებობა ინიც., გვარი	ხელმოწერა	თარიღი
დირექტორი გ. ჯერესელიძე		06.14.
პ. მ. ა. გ. ჯერესელიძე		06.14.
დაამუშავა გ. ჯერესელიძე		06.14.
ფურცლები	ფურც. № ა - 03	თბილისი 2014 წ.

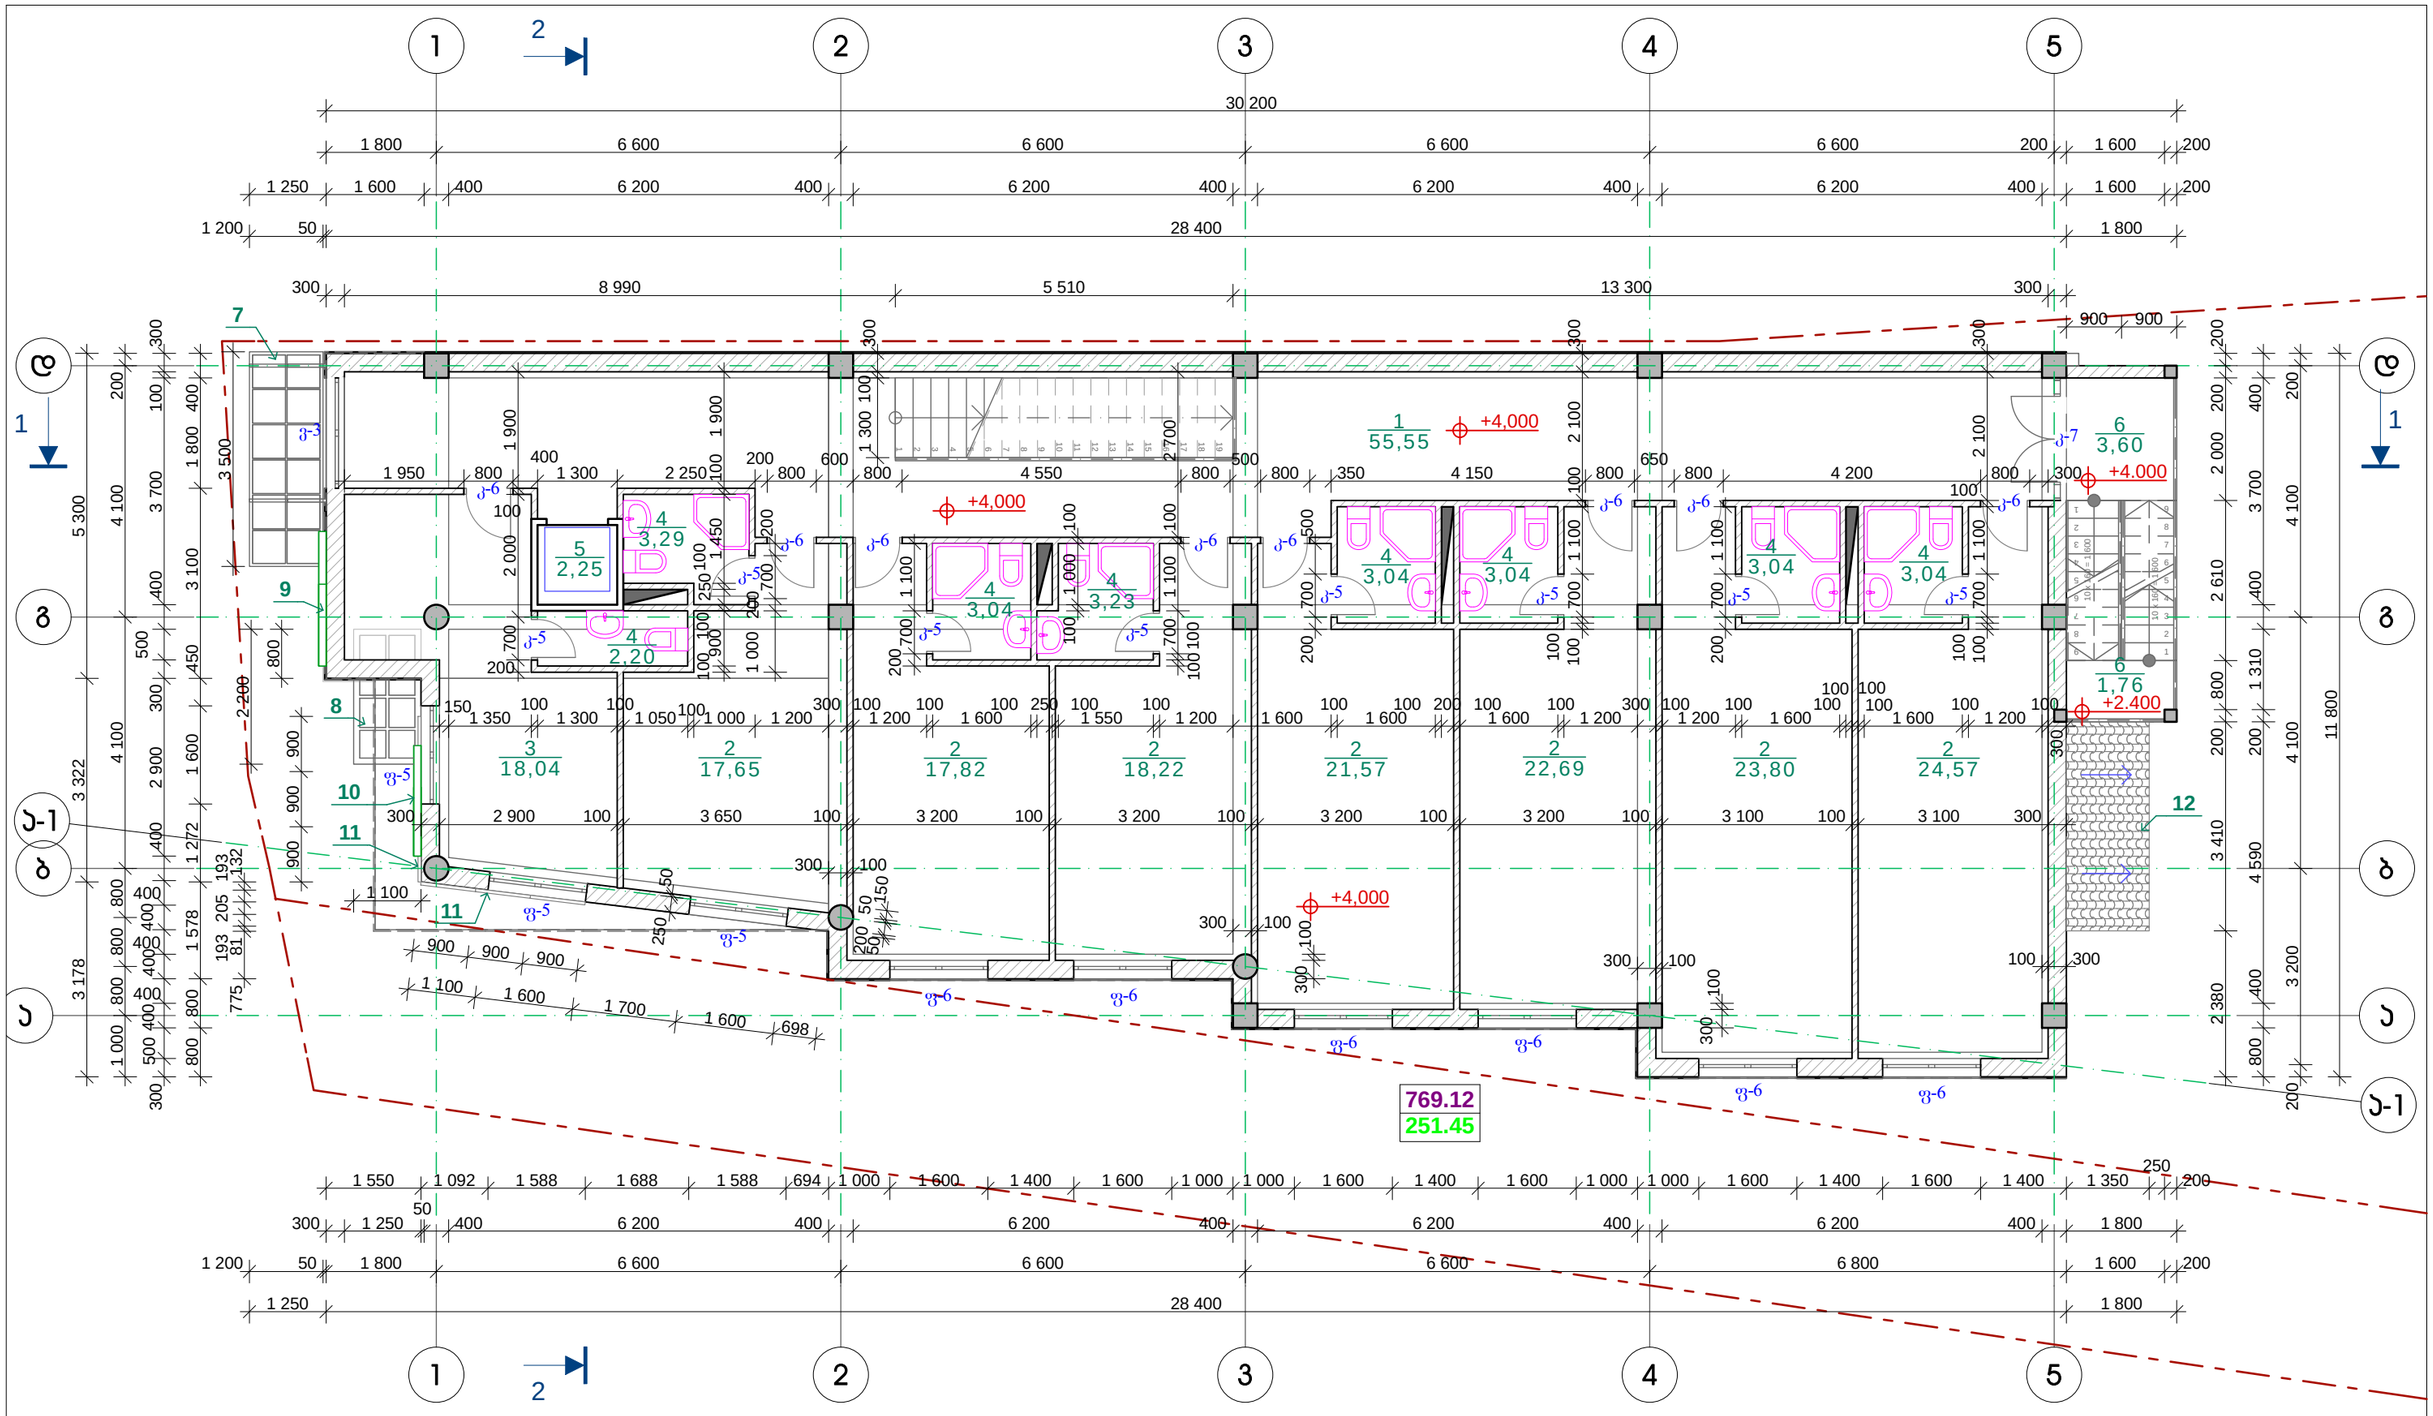

ექსპლიკაცია:

1. გამანაწილებელი დერეფანი
2. სასტუმროს ნომერი
3. ოფისი
4. WC
5. ლიფტის შახტა
6. უჯანა ჯიბის ბაქანი
7. ალუმინის მარკიზი შემინვით
8. ხის ფაქტურის მარკიზი შემინვით
9. წარწერა "სასტუმრო HOTEL"
10. წარწერა "ლუდის ბარი PUB"
11. ხის ფაქტურის დეკორატიული ჟალუზები
12. უჯანა ჯარის გადახურვა (მეტალოკრამიტი)

პირობითი აღნიშვნები:

- ნაკვეთის საკადასტრო საზღვარი
- სერვიტუტის საზღვარი
- 769.12 — სათავსების ფართობების საერთო ჯამი, მ²
- 251.45 — სათავსების ფართობების ჯამი სართულზე, მ²
- 5 / 25,97 — ექსპლიკაციის ნომერი / სათავსების ფართობი, მ²
- +4,000 — არქიტექტურული ნიშნული

შენიშვნები:

1. ნახაზზე ზომები მოცემულია მილიმეტრებში;
2. შენობის ნულოვანი ნიშნული ±0.000 შეესაბამება აბსოლუტურ ნიშნულს 427.75 მ

მეორე სართულის გეგმა
+ 4.00 ნიშნულზე

KER Architecture
შპს კერარქიტექტურა
საქართველო, თბილისი, 0186,
ქავთარაძის ქუჩა №25/3
ტელ. (995 99) 589159
E-mail: kerarchitecture@gmail.com

თანამდებობა ინიც., გვარი	ხელმოწერა	თარიღი
დირექტორი გ. ჯერესელიძე		06.14.
ჯ. მ. ა. გ. ჯერესელიძე		06.14.
დაამუშავა გ. ჯერესელიძე		06.14.

დამკვეთი: შპს "მერიდიანი 2007" ს/კ 206284876 მის.: ქ.წყაბულის გამზ.№71

პროექტის სახელწოდება: **მრავალფუნქციური შენობის პროექტი ქეთევან წამებულის გამზ. №71-ში**

დაკვეთა	სტადია	პროექტის ნაწილი (დარგი)	ფორმატი	მასშტაბი	ფურცლები	ფურც. №	თბილისი
№03/14	მუშა პროექტი	არქიტექტურა	A-3	1 : 100		ა - 04	2014 წ.

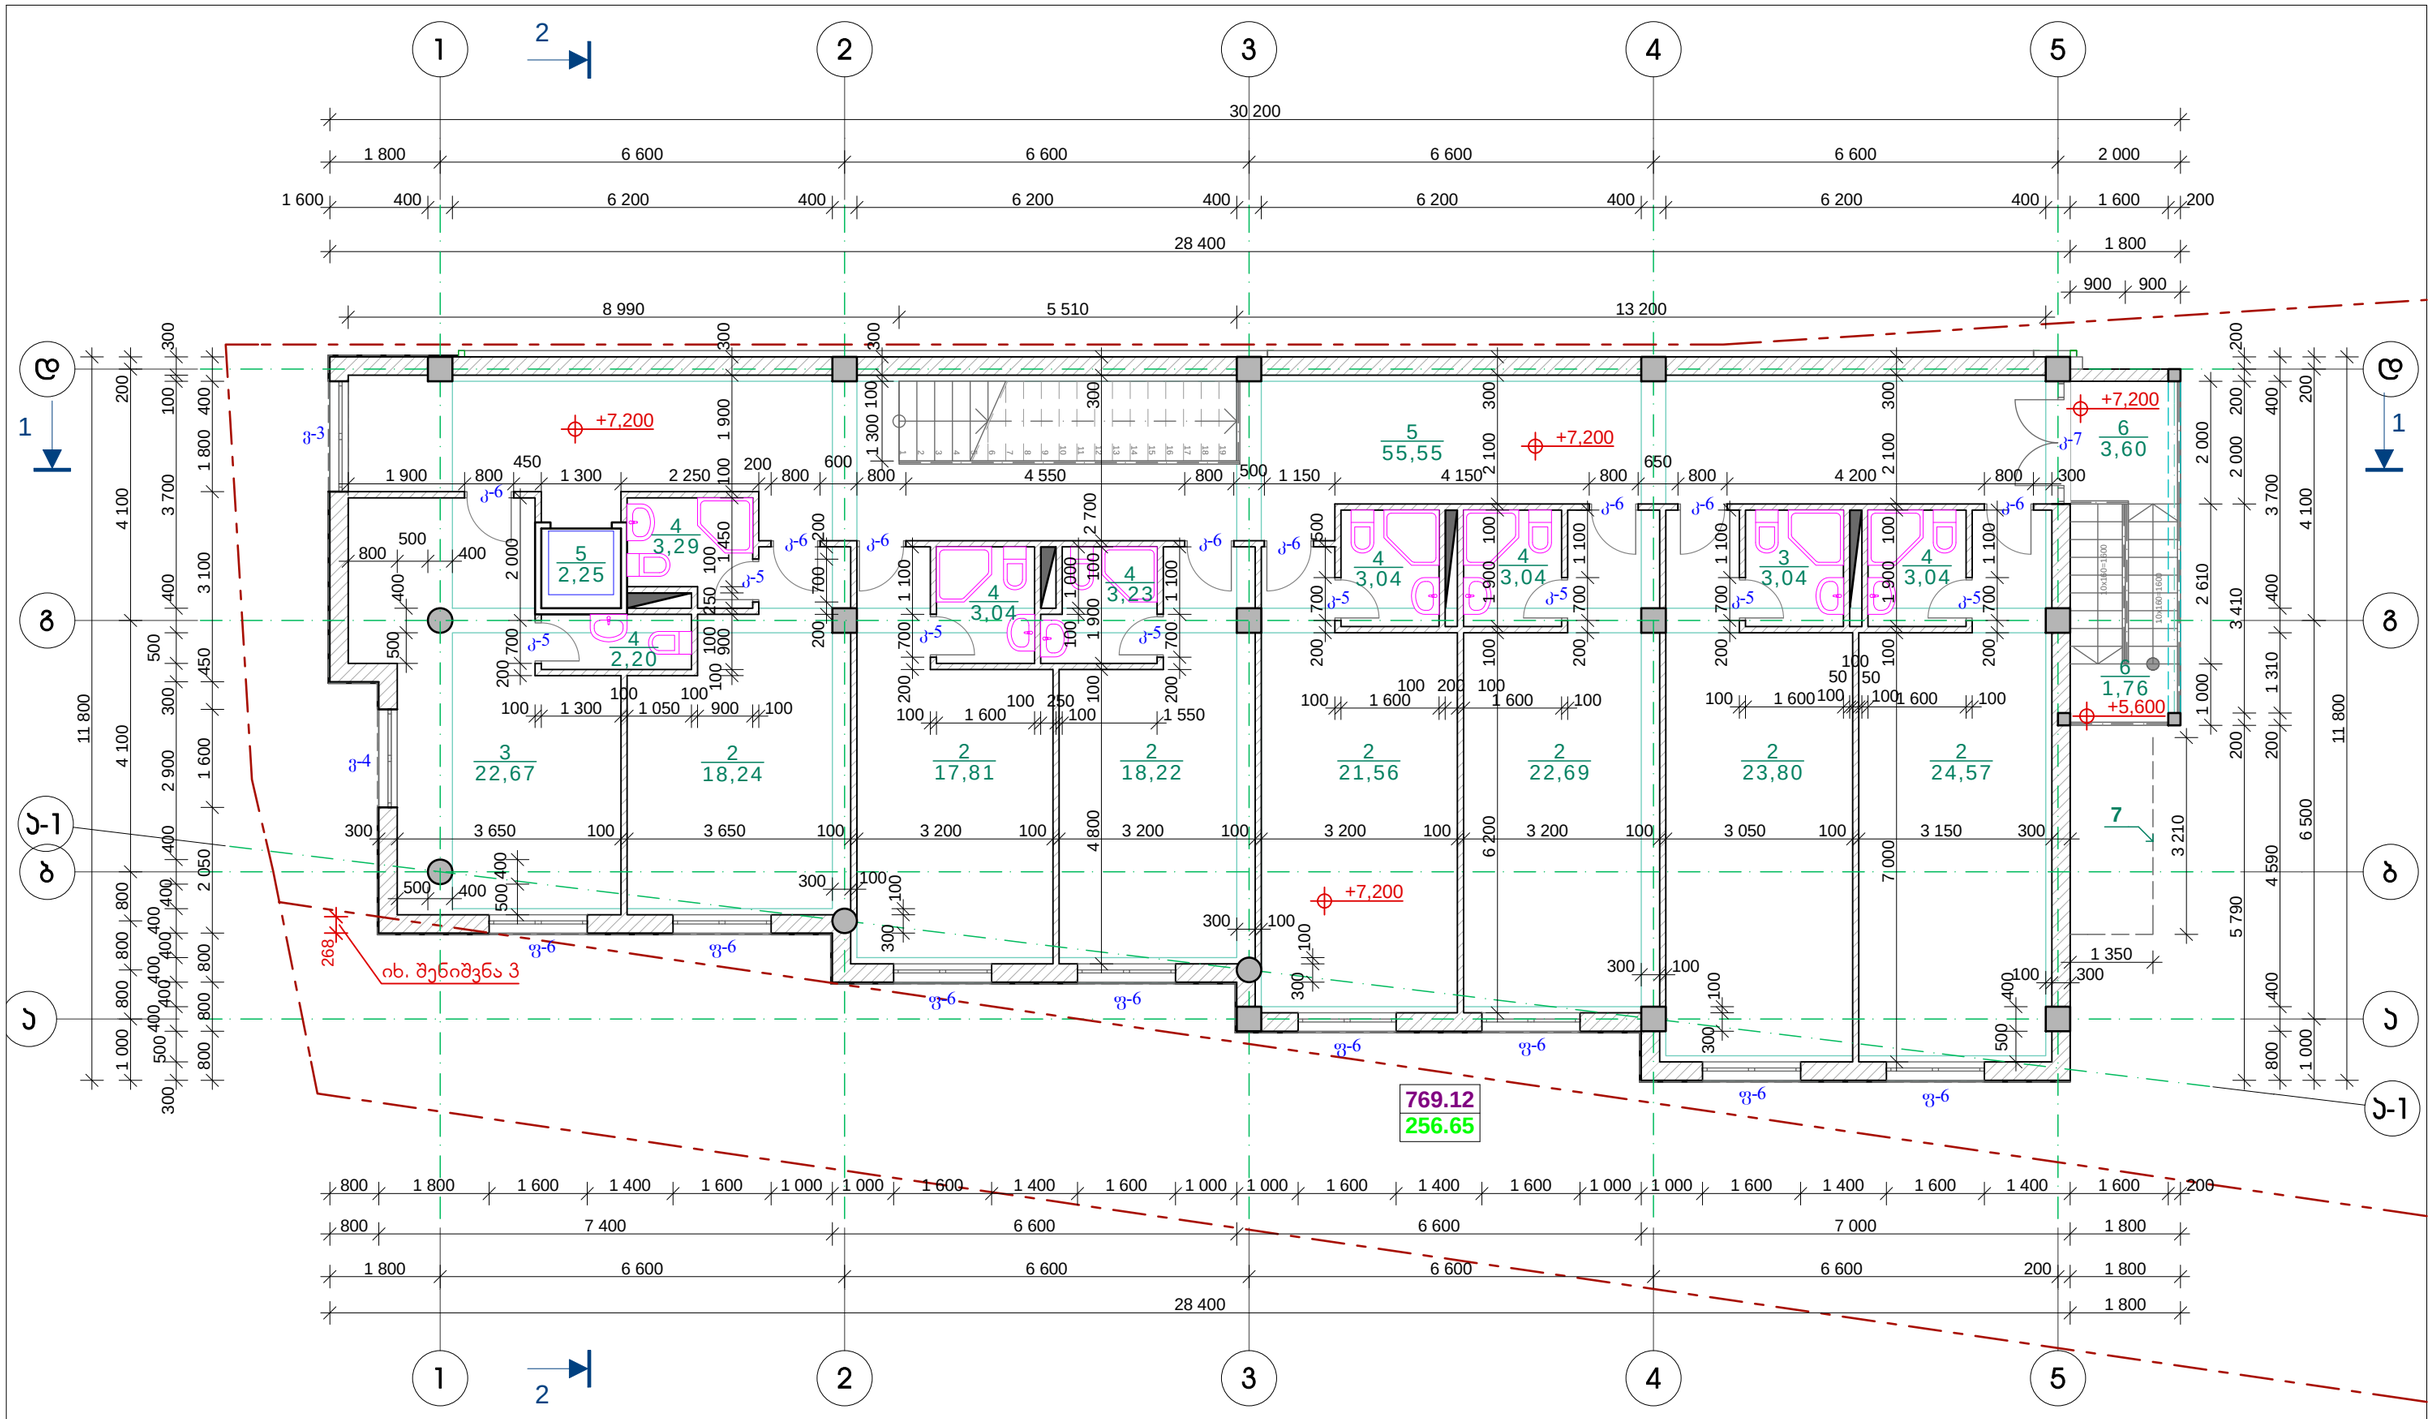

ექსპლიკაცია:

1. გამანაწილებელი დერეფანი
2. სასტუმროს ნომერი
3. ოფისი
4. WC
5. ლიფტის შახტა
6. უჯანა ჯიბის ბაქანი
7. უჯანა ჯარის გადახურვის კონტური

პირობითი აღნიშვნები:

- ნაჯვეთის საკადასტრო საზღვარი
- სერვიტუტის საზღვარი
- 769.12 — სათავსების ფართობების საერთო ჯამი, მ²
- 256.65 — სათავსების ფართობების ჯამი სართულზე, მ²
- 5 / 25,97 — ექსპლიკაციის ნომერი / სათავსების ფართობი, მ²
- +7,200 — არქიტექტურული ნიშნული

შენიშვნები:

1. ნახაზზე ზომები მოცემულია მილიმეტრებში
2. შენობის ნულოვანი ნიშნული ±0.000 შეესაბამება აბსოლუტურ ნიშნულს 427.75 მ
3. სერვიტუტის ტერიტორიაზე/სივრცეში მესამე სართულის კონსტრუქციების კონსოლური შეჭრა ხდება მიწის ზედაპირიდან 7.24 მ სიმაღლეზე 0.3 მ სიღრმით. (იხ. ფასადი **დ-ა**)

მესამე სართულის გეგმა
+ 7.20 ნიშნულზე

KER Architecture
შპს კერარქიტექტურა
საქართველო, თბილისი, 0186,
ქავთარაძის ქუჩა №25/3
ტელ. (995 99) 589159
E-mail: kerarchitecture@gmail.com

დამკვეთი:	პროექტის სახელწოდება
შპს "მერიდიანი 2007" ს/ს 206284876 მის.: ქ.წამებულის გამზ.№71	მრავალფუნქციური შენობის პროექტი ქეთევან წამებულის გამზ. №71-ში

დაკვეთა	სტადია	პროექტის ნაწილი (დარგი)	ფორმატი	მასშტაბი
№03/14	მუშა პროექტი	არქიტექტურა	A-3	1 : 100

თანამდებობა ინიც., გვარი	ხელმოწერა	თარიღი
დირექტორი გ. ჯერესელიძე		06.14.
პ. მ. ა. გ. ჯერესელიძე		06.14.
დაამუშავა გ. ჯერესელიძე		06.14.

ფურცლები ფურც. № ა - 05 თბილისი 2014 წ.

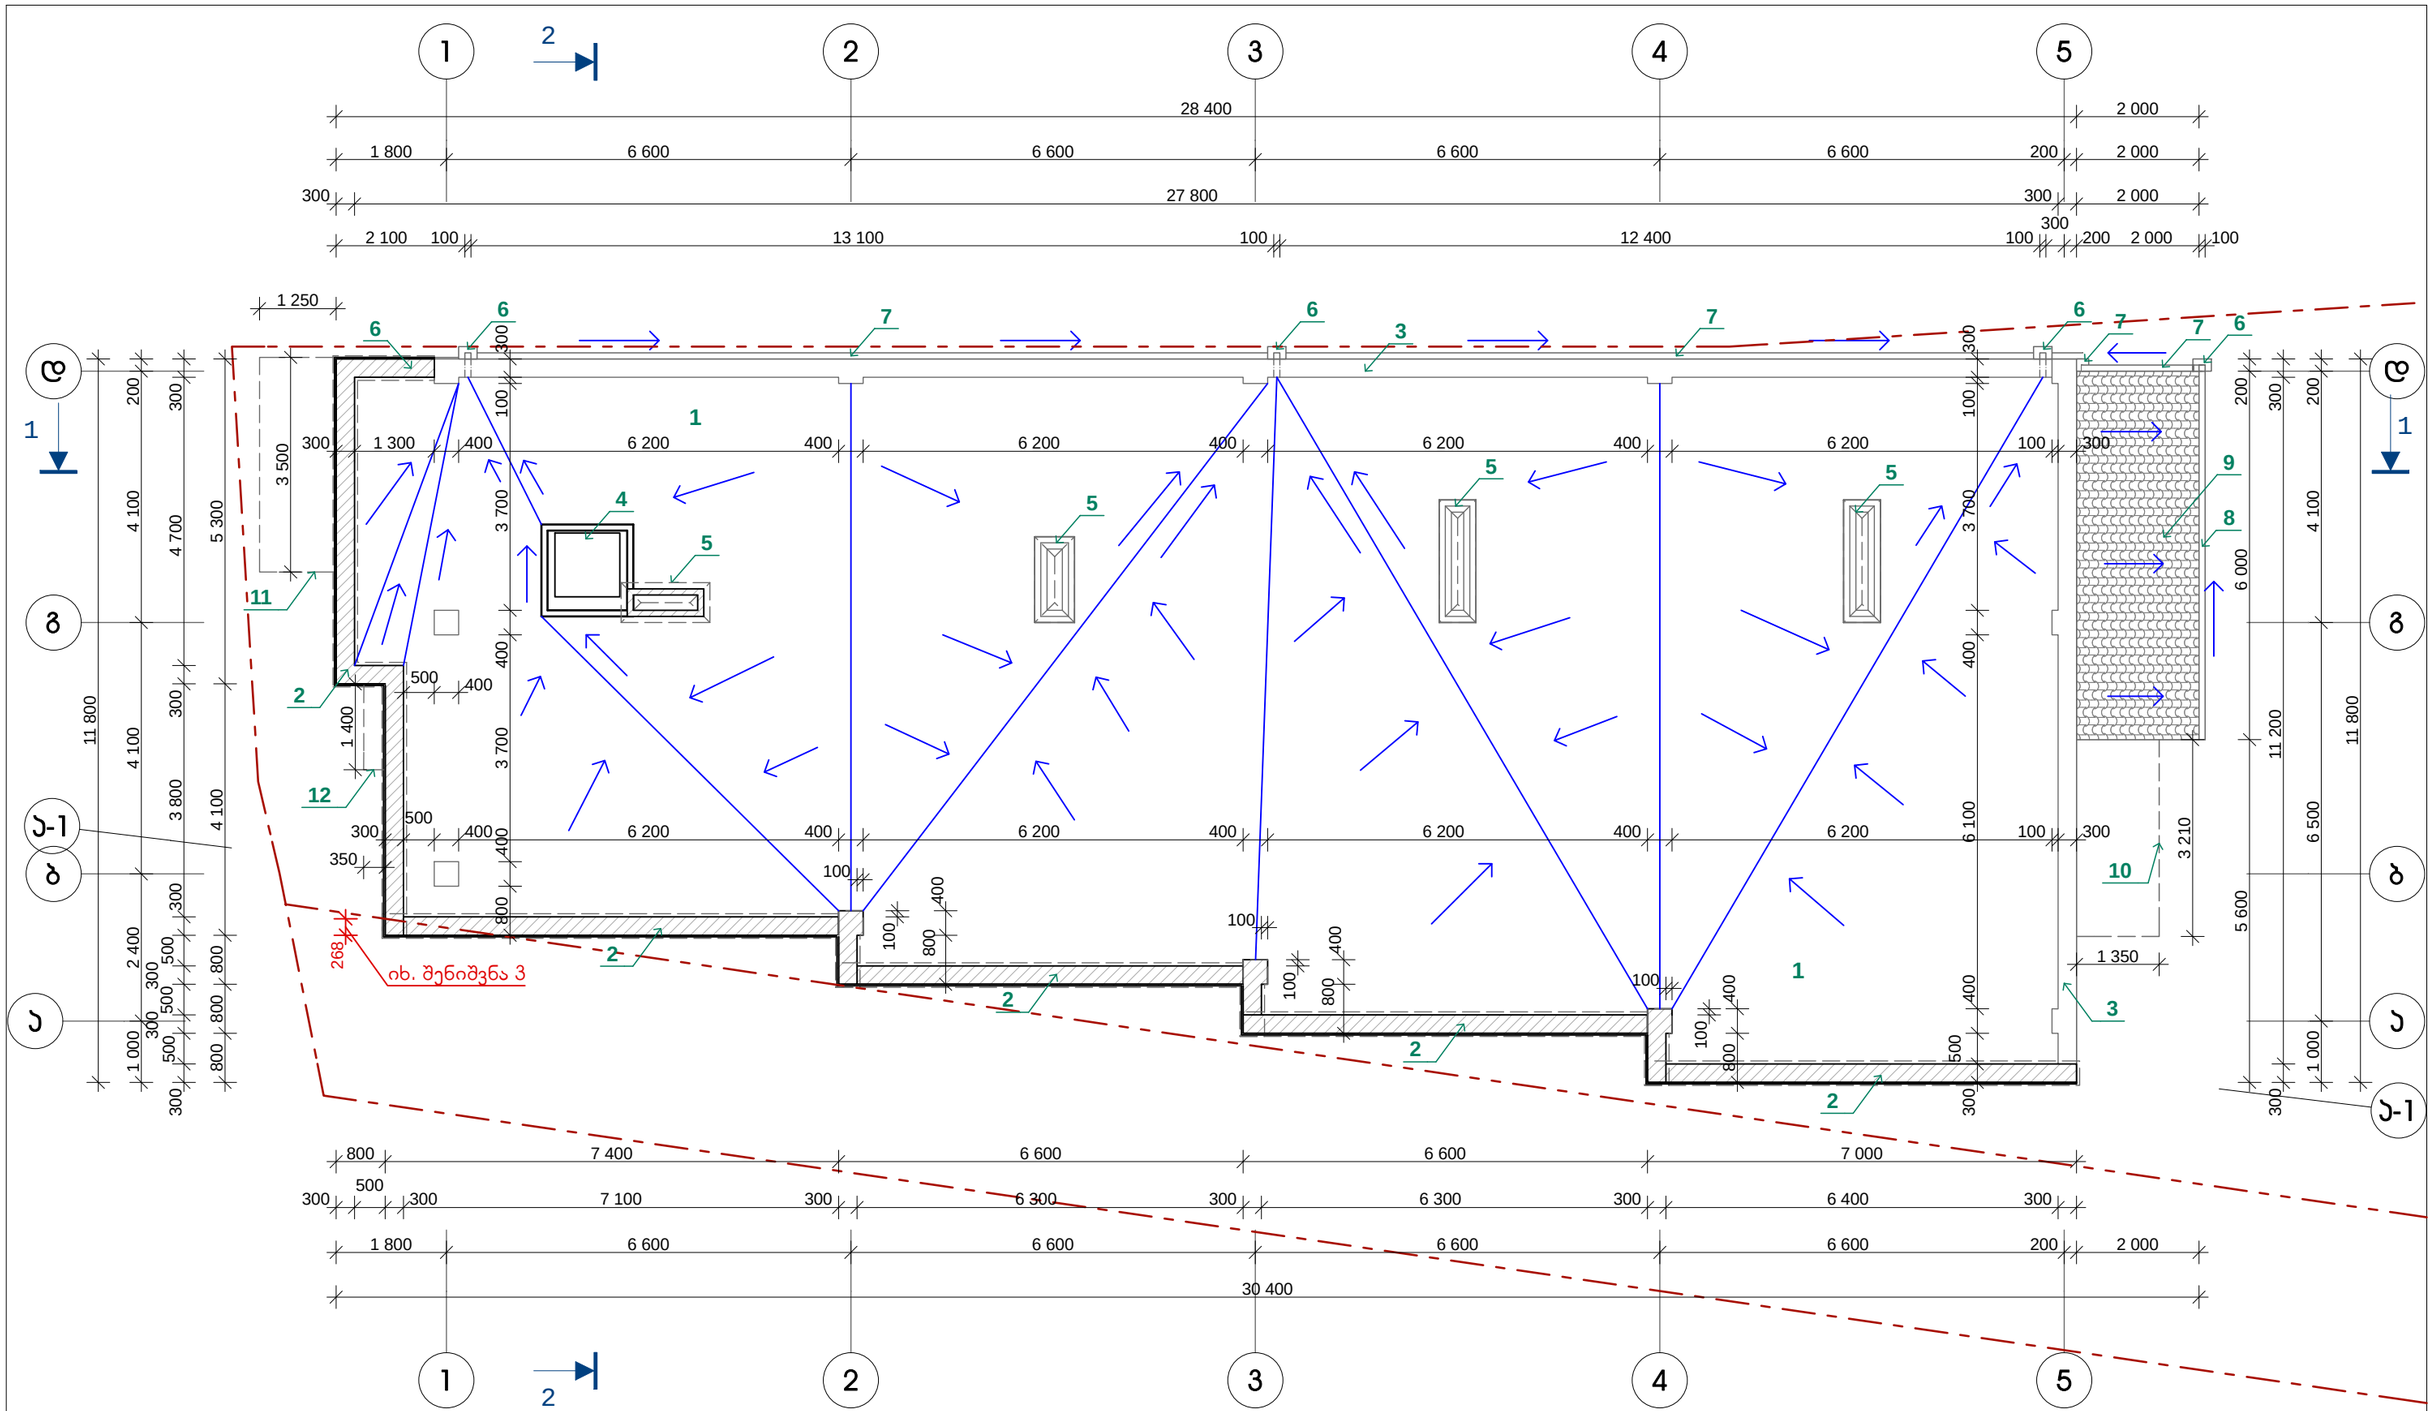

ექსპლიკაცია:

1. ბრტყელი სახურავი
2. პარაპეტი H=1.6მ
3. პარაპეტი H=0.8მ
4. ლიფტის შახტა
5. სავენტილაციო შახტები
6. წყალშემკრები ძაბრი
7. წყალსატარი მილი
8. წყალსატარი ღარი
9. უკანა კიბის გადახურვა მეტალოკრამიტით
10. უკანა კარის გადახურვის კონტური
11. სასტუმროს შესასვლელის გადახურვის კონტური
12. ბარის შესასვლელის გადახურვის კონტური

პირობითი აღნიშვნები:

- მიწის ნაკვეთის საკადასტრო საზღვარი
- სერვიტუტის საზღვარი
- სახურავის ზედაპირის პროფილის კონტური
- წყლის მოძრაობის მიმართულება

შენიშვნები:

1. ნახაზზე ზომები მოცემულია მილიმეტრებში;
2. შენობის ნულოვანი ნიშნული ±0.000 შეესაბამება აბსოლუტურ ნიშნულს 427.75 მ
3. სერვიტუტის ტერიტორიაზე/სივრცეში მესამე სართულის კონსტრუქციების კონსოლური შეჭრა ხდება მიწის ზედაპირიდან 7.24 მ სიმაღლეზე 0.3 მ სიღრმით. (იხ. ფასადი **დ-ა**)

სახურავის გეგმა

KER Architecture
შპს კერარქიტექტურა
საქართველო, თბილისი, 0186,
ქავთარაძის ქუჩა №25/3
ტელ. (995 99) 589159
E-mail: kerarchitecture@gmail.com

თანამდებობა	ინიც., გვარი	ხელმოწერა	თარიღი
დირექტორი	გ. ჯერესელიძე		06.14.
პ. მ. ა.	გ. ჯერესელიძე		06.14.
დაამუშავა	გ. ჯერესელიძე		06.14.

დამკვეთი:
შპს "მერიდიანი 2007"
ს/კ 206284876
მის.: ქ.ნამებულის გამზ.№71

პროექტის სახელწოდება
მრავალფუნქციური შენობის პროექტი ქეთევან წამებულის გამზ. №71-ში

დაკვეთა	სტადია	პროექტის ნაწილი (დარგი)	ფორმატი	მასშტაბი	ფურცლები	ფურც. №	თბილისი
№03/14	მუშა პროექტი	არქიტექტურა	A-3	1 : 100		ა - 06	2014 წ.