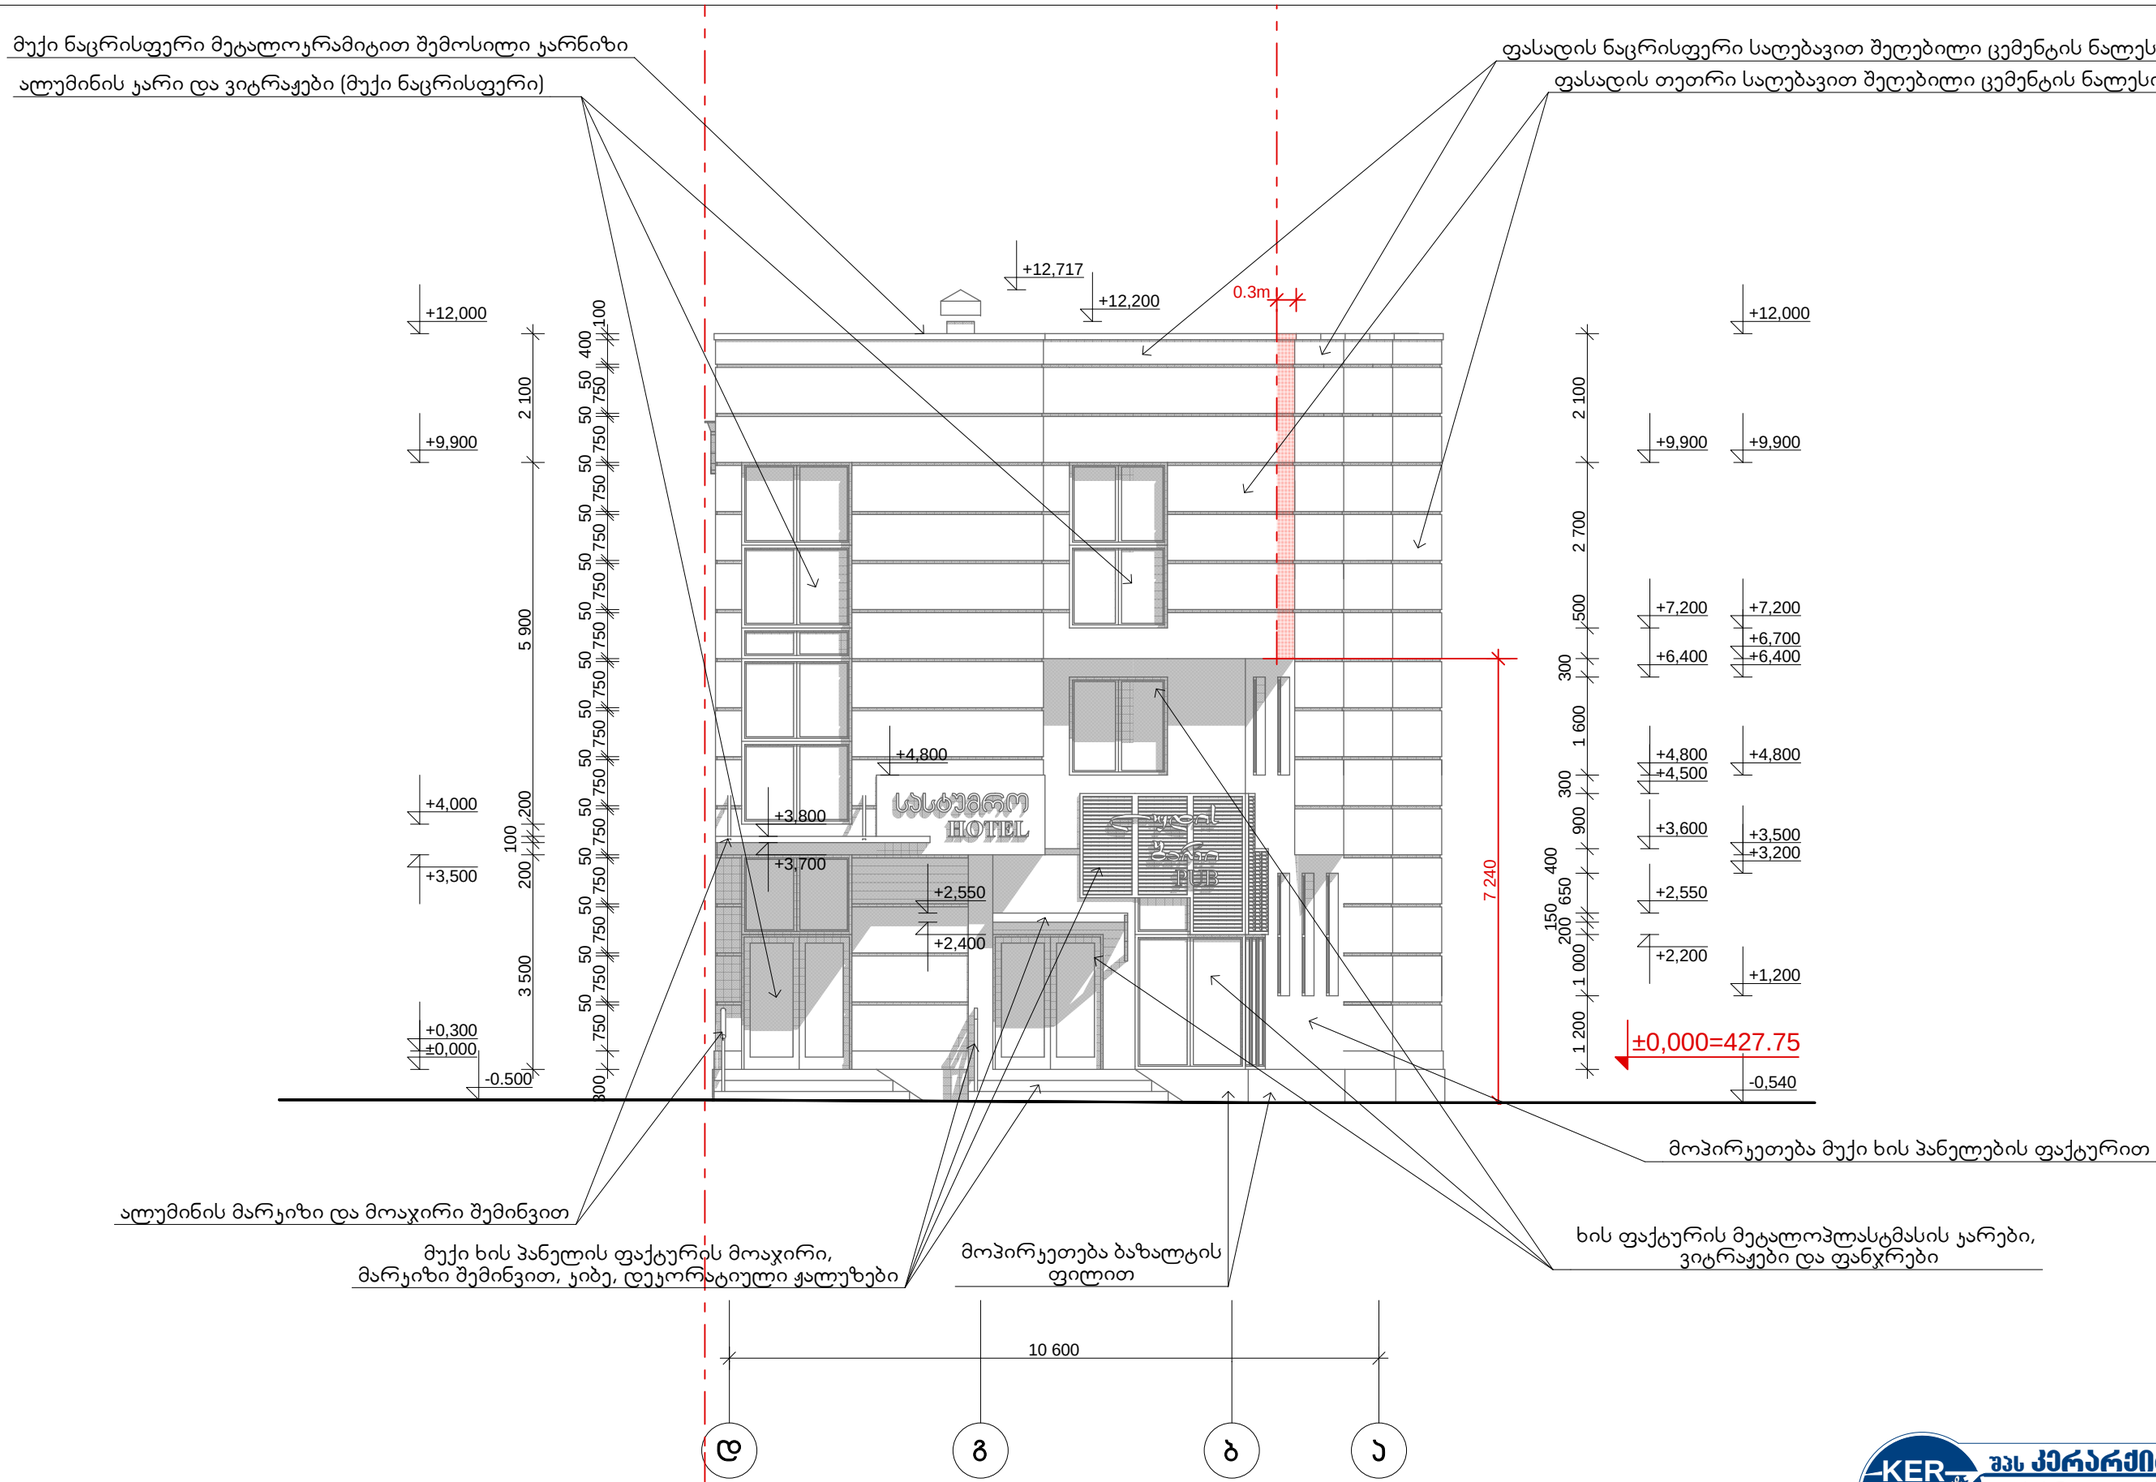


| ექსპლიკაცია: | პირობითი აღნიშვნები: | შენიშვნები: |
|---|---|---|
| | ნაკვეთის საკადასტრო საზღვარი<br>სერვიტუტის საზღვარი<br>სერვიტუტის სივრცეში კონსოლურად შეჭრილი მონაკვეთი<br>+10,400 არქიტექტურული ნიშნული | 1. ნახაზზე ზომები მოცემულია მილიმეტრებში;<br>2. შენობის ნულოვანი ნიშნული ±0.000 შეესაბამება აბსოლუტურ ნიშნულს 427.75 მ<br>3. სერვიტუტის ტერიტორიაზე/სივრცეში მესამე სართულის კონსტრუქციების კონსოლური შეჭრა ხდება მიწის ზედაპირიდან 7.24 მ სიმაღლეზე 0.3 მ სიღრმით. (იხ. გეგმები) |

# ფასადი დ-ა


შპს კერარქიტექტურა
საქართველო, თბილისი, 0186, ქავთარაძის ქუჩა №25/3
ტელ. (995 99) 589159
E-mail: kerarchitecture@gmail.com


| დამკვეთი: | პროექტის სახელწოდება | | | | |
|---|---|---|---|---|---|
| შპს "მერიდიანი 2007" ს/ს 206284876 მის.: ქ.ნამებულის გამზ.№71 | მრავალფუნქციური შენობის პროექტი ქეთევან წამებულის გამზ. №71-ში | | | | |
| დაკვეთა №03/14 | სტადია მუშა პროექტი | პროექტის ნაწილი (დარგი) არქიტექტურა | ფორმატი A-3 | მასშტაბი 1 : 100 | ფურცლები ფურც. № ა - 09 |

| თანამდებობა ინიც., გვარი | ხელმოწერა | თარიღი |
|---|---|---|
| დირექტორი გ. ჯერესელიძე | | 06.14. |
| ა. მ. ა. გ. ჯერესელიძე | | 06.14. |
| დაამუშავა გ. ჯერესელიძე | | 06.14. |

თბილისი 2014 წ.

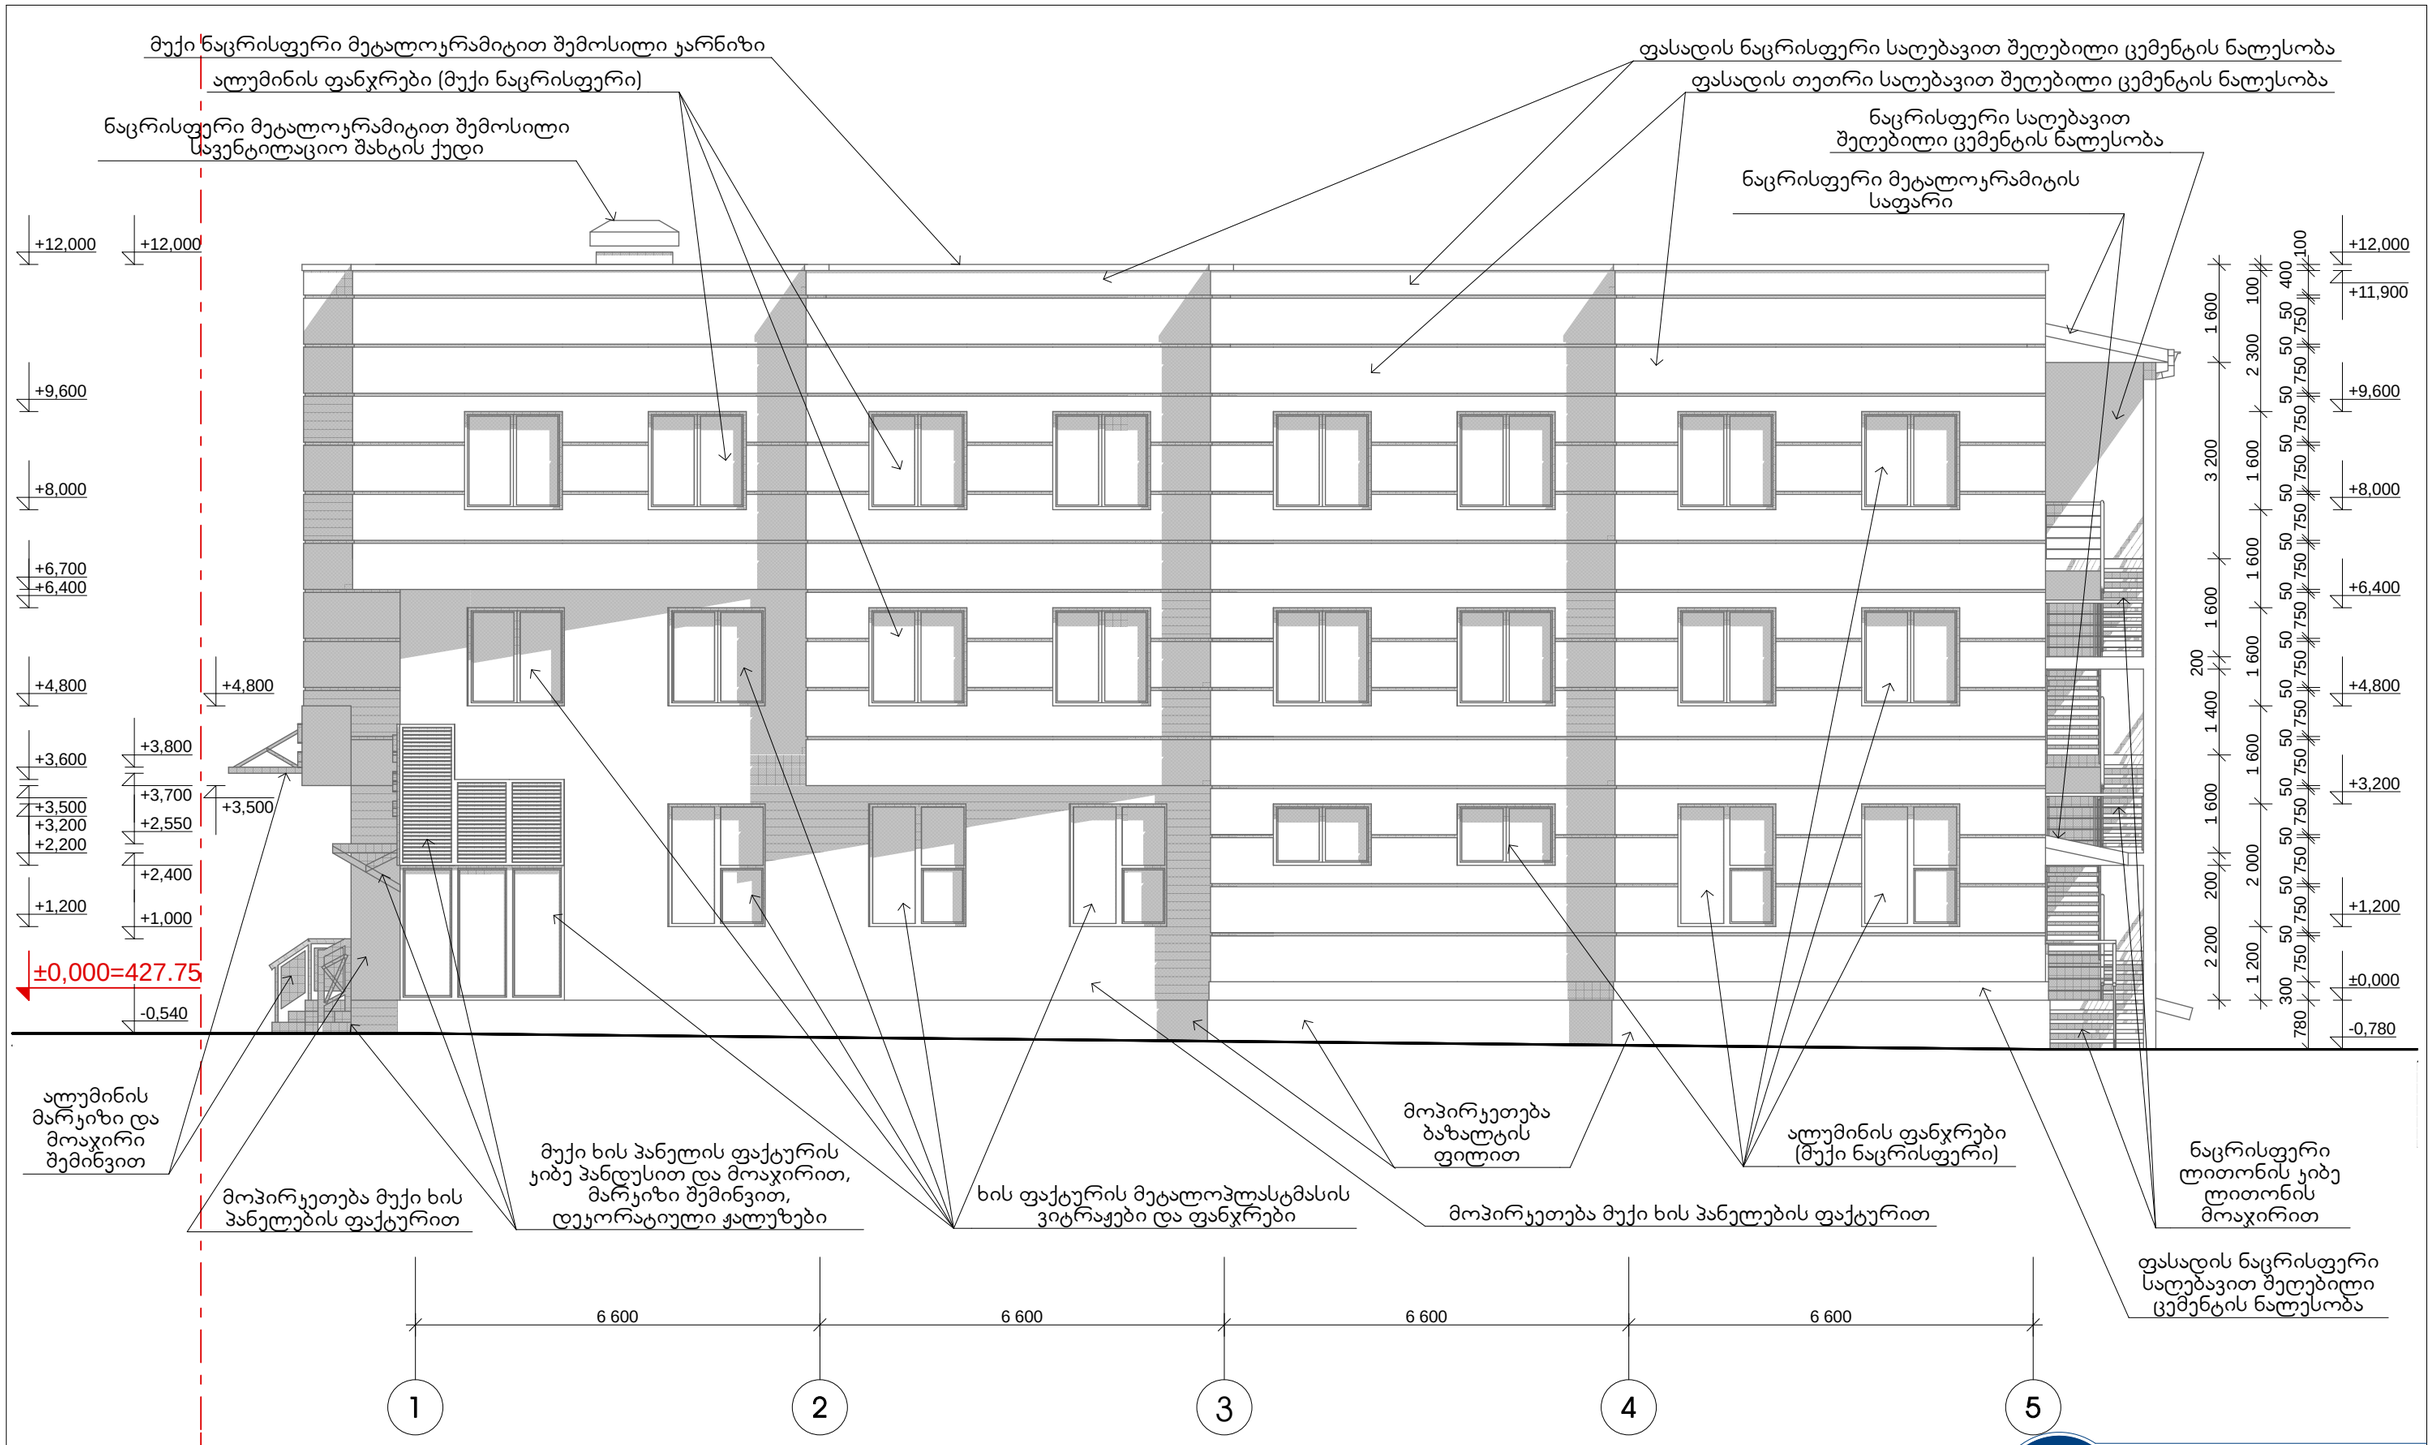


**ექსპლიკაცია:**

**პირობითი აღნიშვნები:**

ნაკვეთის საყადასტრო საზღვარი

+10,400 არქიტექტურული ნიშნული

**შენიშვნები:**

1. ნახაზზე ზომები მოცემულია მილიმეტრებში;
2. შენობის ნულოვანი ნიშნული ±0.000 შეესაბამება აბსოლუტურ ნიშნულს 427.75 მ

# ფასადი 1-5


KER Architecture
შპს კერარქიტექტურა
საქართველო, თბილისი, 0186,
ჯავთარაძის ქუჩა №25/3
ტელ. (995 99) 589159
E-mail: kerarchitecture@gmail.com


| თანამდებობა ინიც., გვარი | ხელმოწერა | თარიღი |
|---|---|---|
| დირექტორი გ. ჯერესელიძე | | 06.14. |
| პ. მ. ა. გ. ჯერესელიძე | | 06.14. |
| დაამუშავა გ. ჯერესელიძე | | 06.14. |

დამკვეთი: შპს "მერიდიანი 2007" ს/ს 206284876 მის.: ქ.ნამებულის გამზ.№71

პროექტის სახელწოდება: მრავალფუნქციური შენობის პროექტი ქეთევან წამებულის გამზ. №71-ში

| დაკვეთა | სტადია | პროექტის ნაწილი (დარგი) | ფორმატი | მასშტაბი |
|---|---|---|---|---|
| №03/14 | მუშა პროექტი | არქიტექტურა | A-3 | 1 : 100 |

ფურცლები: ფურც. №1 - 10 თბილისი 2014 წ.

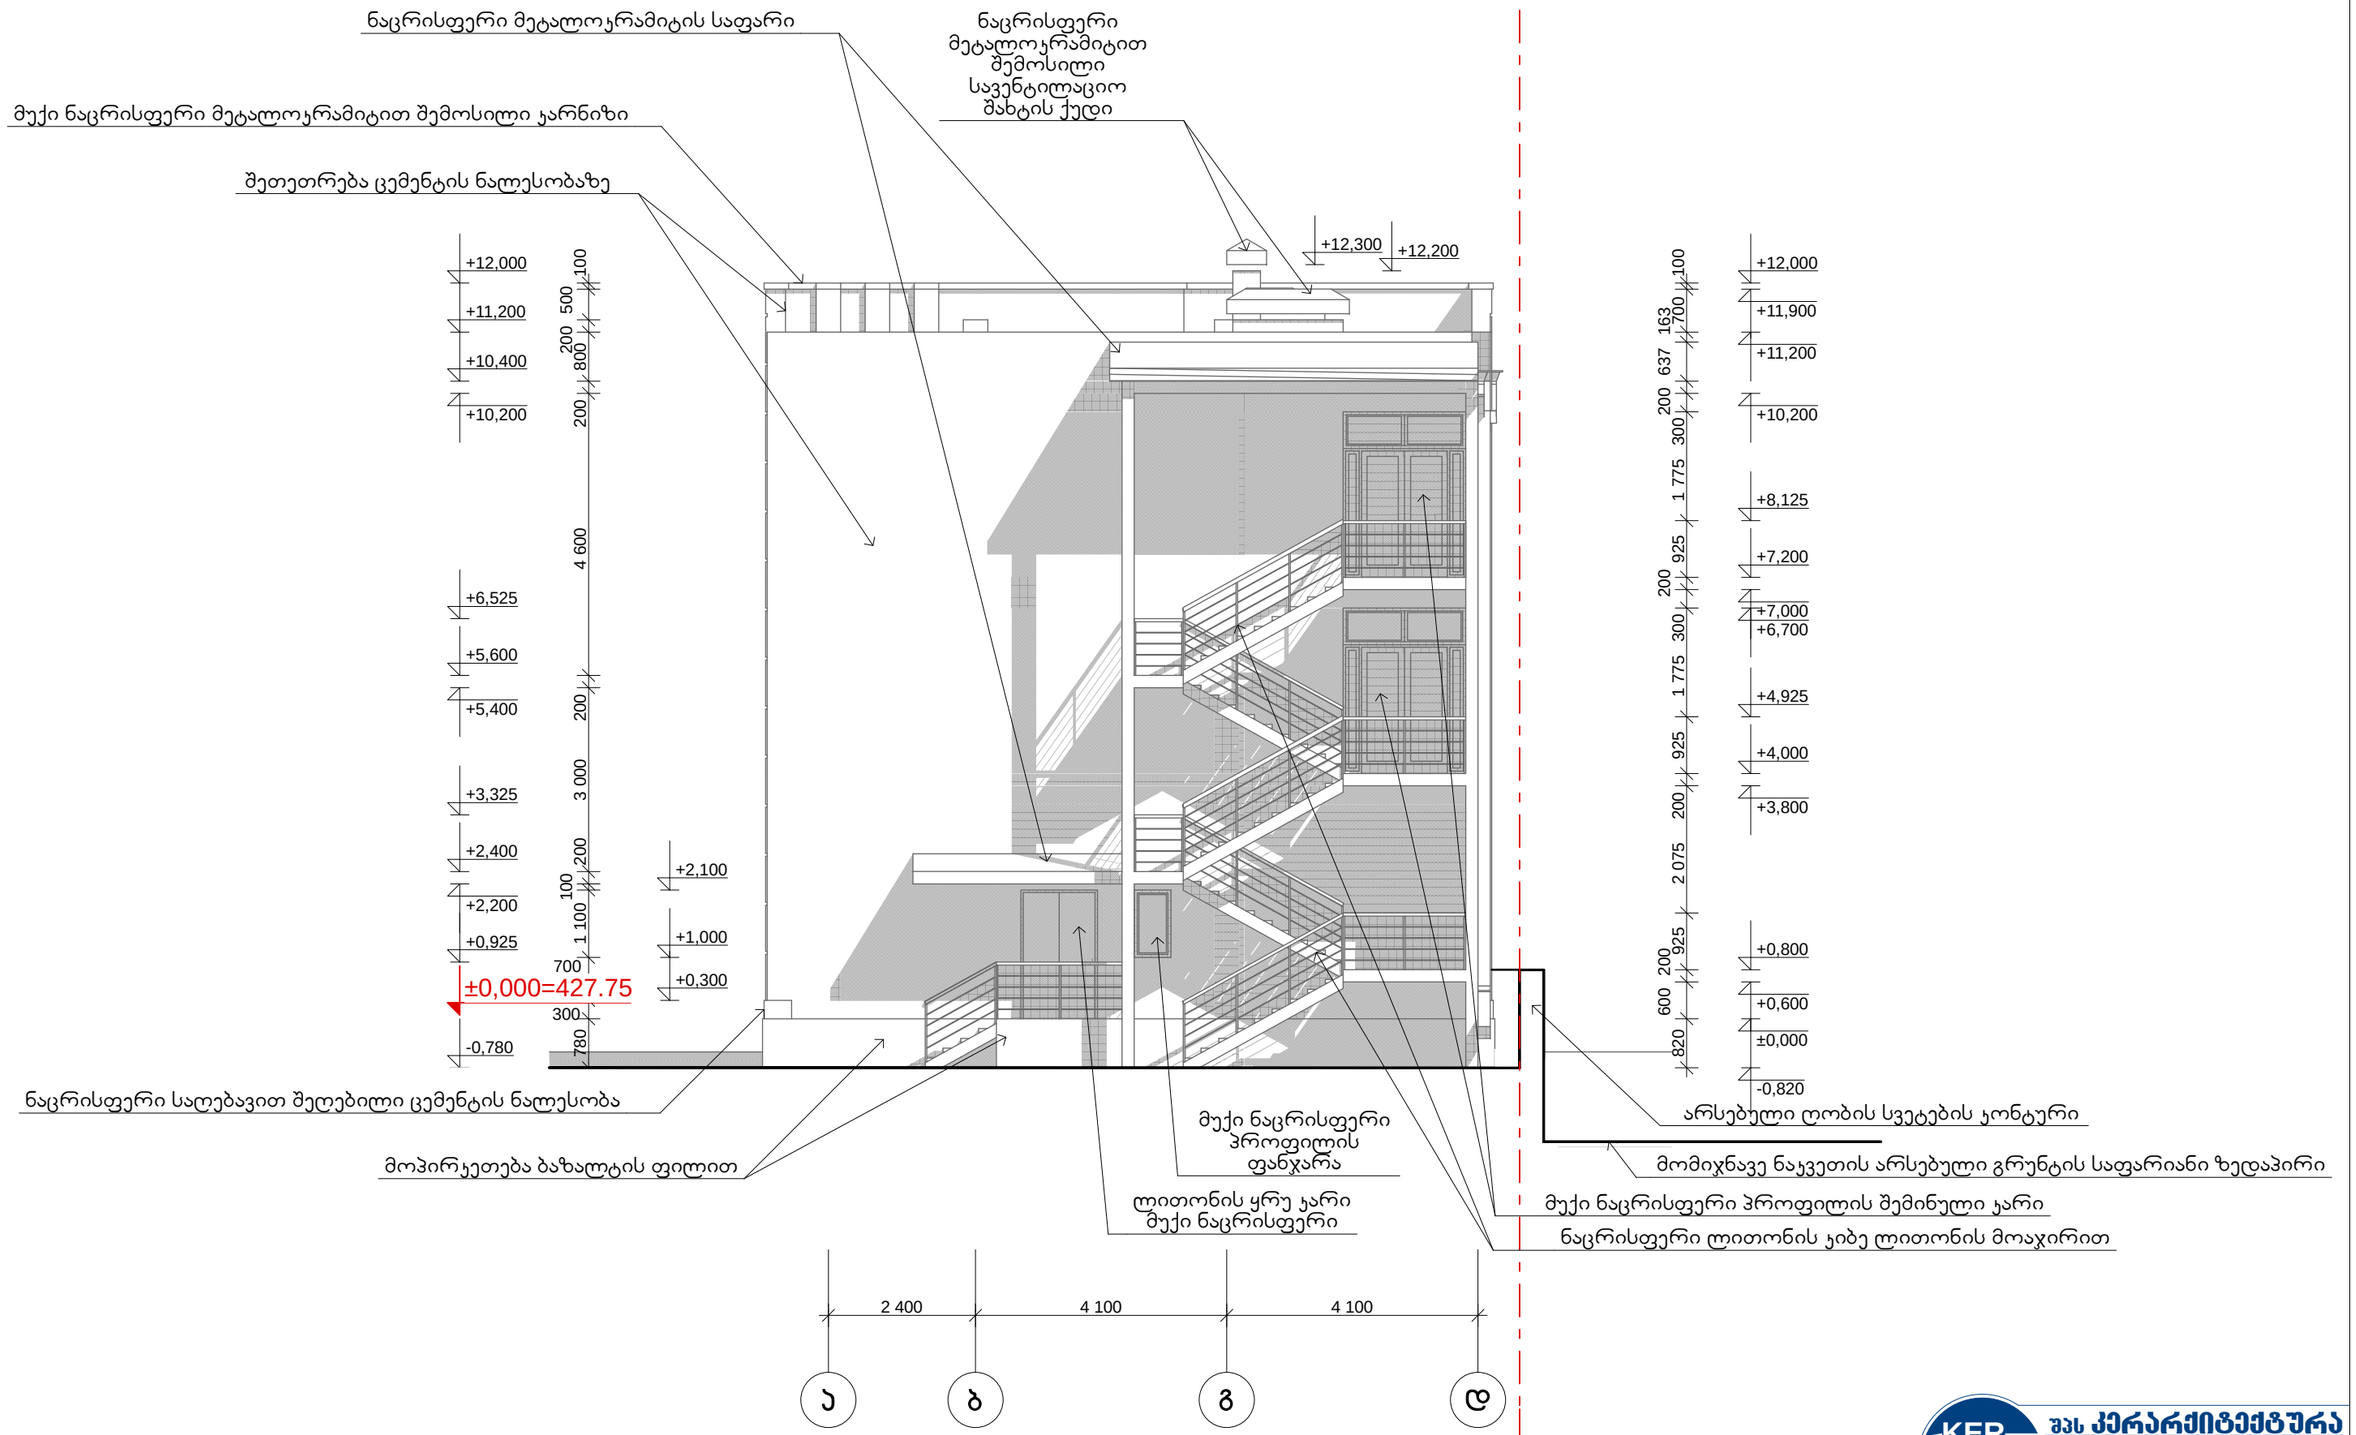


| ექსპლიკაცია: | პირობითი აღნიშვნები: | შენიშვნები: |
|---|---|---|
| | ნაკვეთის საყრდენი საზღვარი | 1. ნახაზზე ზომები მოცემულია მილიმეტრებში; |
| | +10,400 არქიტექტურული ნიშნული | 2. შენობის ნულოვანი ნიშნული ±0.000 შეესაბამება აბსოლუტურ ნიშნულს 427.75 მ |


შპს კერარქიტექტურა
KER Architecture
საქართველო, თბილისი, 0186,
ჯავთარაძის ქუჩა №25/3
ტელ. (995 99) 589159
E-mail: kerarchitecture@gmail.com


# ფასადი ა-დ

| თანამდებობა ინიც., გვარი | ხელმოწერა | თარიღი |
|---|---|---|
| დირექტორი გ. ჯერასელიძე | | 06.14. |
| პ. მ. ა. გ. ჯერასელიძე | | 06.14. |
| დაამუშავა გ. ჯერასელიძე | | 06.14. |

| დამკვეთი: | პროექტის სახელწოდება | | | | |
|---|---|---|---|---|---|
| შპს "მერიდიანი 2007" ს/კ 206284876 მის.: ქ.ნამებულის გამზ.№71 | მრავალფუნქციური შენობის პროექტი ქეთევან წამებულის გამზ. №71-ში | | | | |
| დაკვეთა №03/14 | სტადია მუშა პროექტი | პროექტის ნაწილი (დარგი) არქიტექტურა | ფორმატი A-3 | მასშტაბი 1 : 100 | ფურცლები ფურც. № ა - 11 |

თბილისი 2014 წ.

ნაცრისფერი მეტალოპრამიტის საფარი

ნაცრისფერი მეტალოპრამიტის წყალმიმღები ძაბრები, მილები, მუხლები

მუქი ნაცრისფერი მეტალოპრამიტით შემოსილი ჯარნიზი

ნაცრისფერი მეტალოპრამიტით შემოსილი სავენტილაციო შახტის ქუდი

ფასადის ნაცრისფერი საღებავით შეღებილი ცემენტის ნალესობა

ნაცრისფერი მეტალოპრამიტის წყალმიმღები ძაბრები, მილები, მუხლები

ფასადის თეთრი საღებავით შეღებილი ცემენტის ნალესობა

+12,000
+11,900
+11,200
+10,400
+9,916
+0,300
±0,000
-0,820

100
700
800
10 100
300
820

+12,717
+12,200
+11,700
+11,400
+4,800
+3,500

1 600
800

+12,000
+11,900
+10,400
+3,800
+3,700
+2,550
+2,400
+1,000
-0,500
±0,000=427.75

100
400
50
750
7 100
1 000
200
950
150
1 400
1 000
300

მომიჯნავე ნაკვეთის არსებული გრუნტის საფარიანი ზედაპირი

არსებული ღობის სვეტების კონტური

შეთეთრება ცემენტის ნალესობაზე

ნაცრისფერი საღებავით შეღებილი ცემენტის ნალესობა

მუქი ნაცრისფერი მისხურება ცემენტის ნალესობაზე

არსებული ქედლის ზედაპირი

ალუმინის მარკიზი და მოაჯირი შემინვით

6 600
6 600
6 600
6 600

5
4
3
2
1

## ექსპლიკაცია:

## პირობითი აღნიშვნები:

ნაკვეთის საკადასტრო საზღვარი

+10,400 არქიტექტურული ნიშნული

## შენიშვნები:

1. ნახაზზე ზომები მოცემულია მილიმეტრებში;
2. შენობის ნულოვანი ნიშნული ±0.000 შეესაბამება აბსოლუტურ ნიშნულს 427.75 მ

# ფასადი 5-1


შპს კერარქიტექტურა
საქართველო, თბილისი, 0186,
ქავთარაძის ქუჩა №25/3
ტელ. (995 99) 589159
E-mail: kerarchitecture@gmail.com


| თანამდებობა ინიც., გვარი | ხელმოწერა | თარიღი |
|---|---|---|
| დირექტორი გ. ჯერესელიძე | | 06.14. |
| პ. მ. ა. გ. ჯერესელიძე | | 06.14. |
| დაამუშავა გ. ჯერესელიძე | | 06.14. |

დამკვეთი: შპს "მერიდიანი 2007" ს/კ 206284876 მის.: ქ.წამებულის გამზ.№71

პროექტის სახელწოდება: მრავალფუნქციური შენობის პროექტი ქეთევან წამებულის გამზ. №71-ში

| დაკვეთა | სტადია | პროექტის ნაწილი (დარგი) | ფორმატი | მასშტაბი |
|---|---|---|---|---|
| №03/14 | მუშა პროექტი | არქიტექტურა | A-3 | 1 : 100 |

ფურცლები: ფურც. № ა - 12 თბილისი 2014 წ.