
# ჭრილი 1-1


მ. 1:100

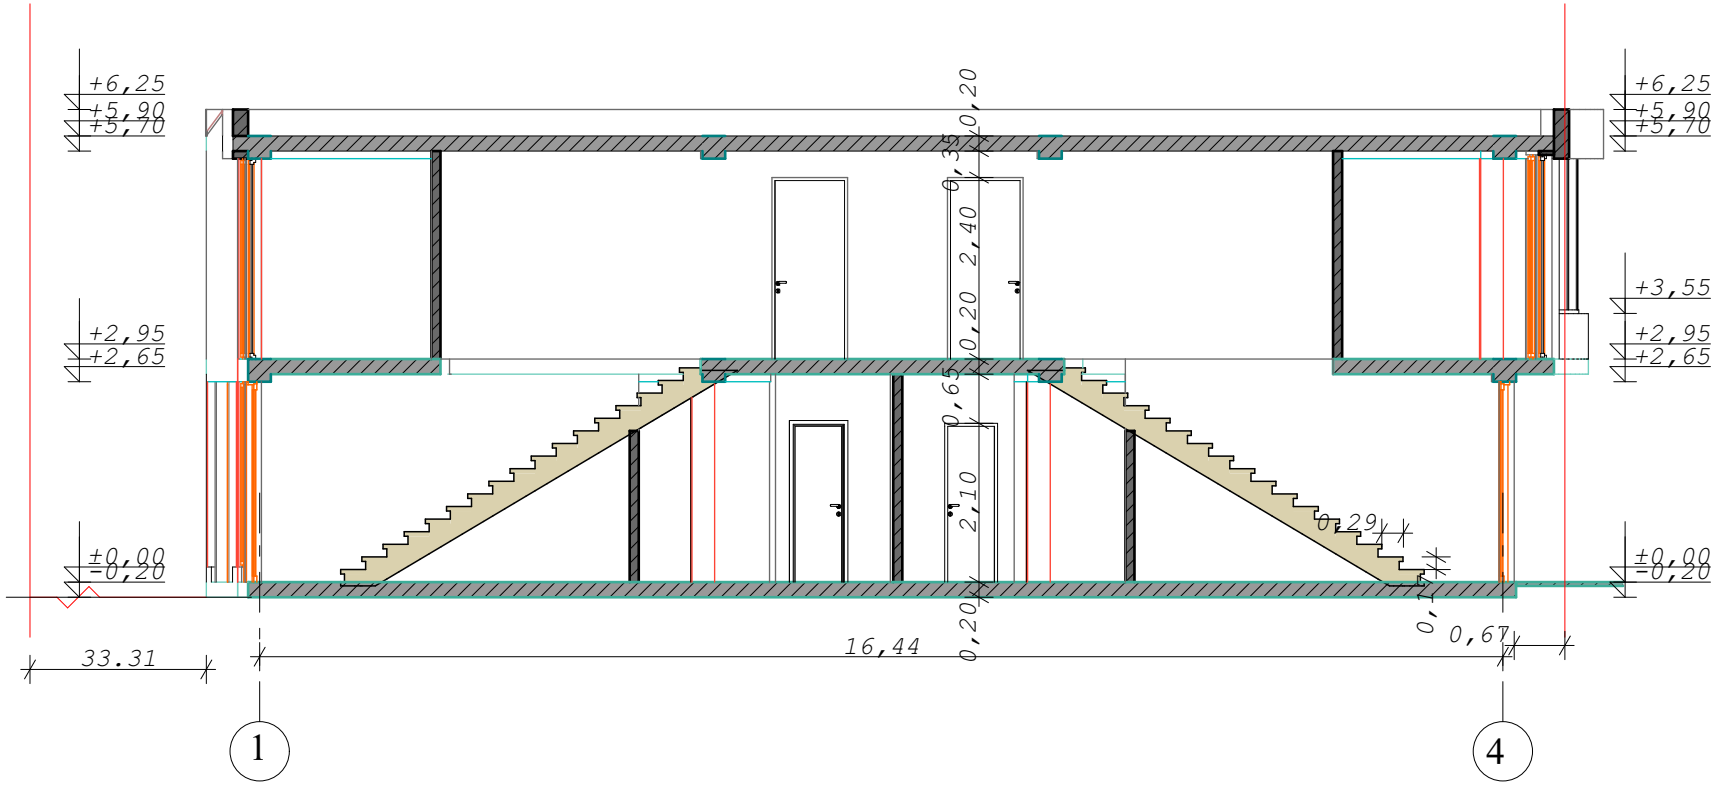


| | | | |
|---|---|---|---|
| არქიტექტურული ნაწილი | | ქ. თბილისი, ქუჩა ჯავახეთი, შპს "ვარსკვლავი"-სა და შპს "ელელეიანი"-ს მიმდებარედ/ ქუჩა ჯავახეთი, ბაზრობის მიმდებარე ტერიტორია/ შპს "ვარკვილი-96"-ის მიმდებარედ. ნაკვ(24/21) | 2014 |
| დამკვეთი | პაატა ნუცუბიძე<br>თემურ პირველი | | სტად. ფურც სულ<br>პრ |
| დირექტორი | თ. გალოგრე | | შპს "თაგმა ლაინი" |
| პრ. ავტორი | თ. გალოგრე | კომერციული დანიშნულების მქონე შენობა ნაგებობა კორექტირების პროექტი | ჭრილი 1-1 |
| შესრულა | დ.რეხვიაშვილი | | მას'მ. 1:100 |

# ჭრილი 2-2

მ. 1:100

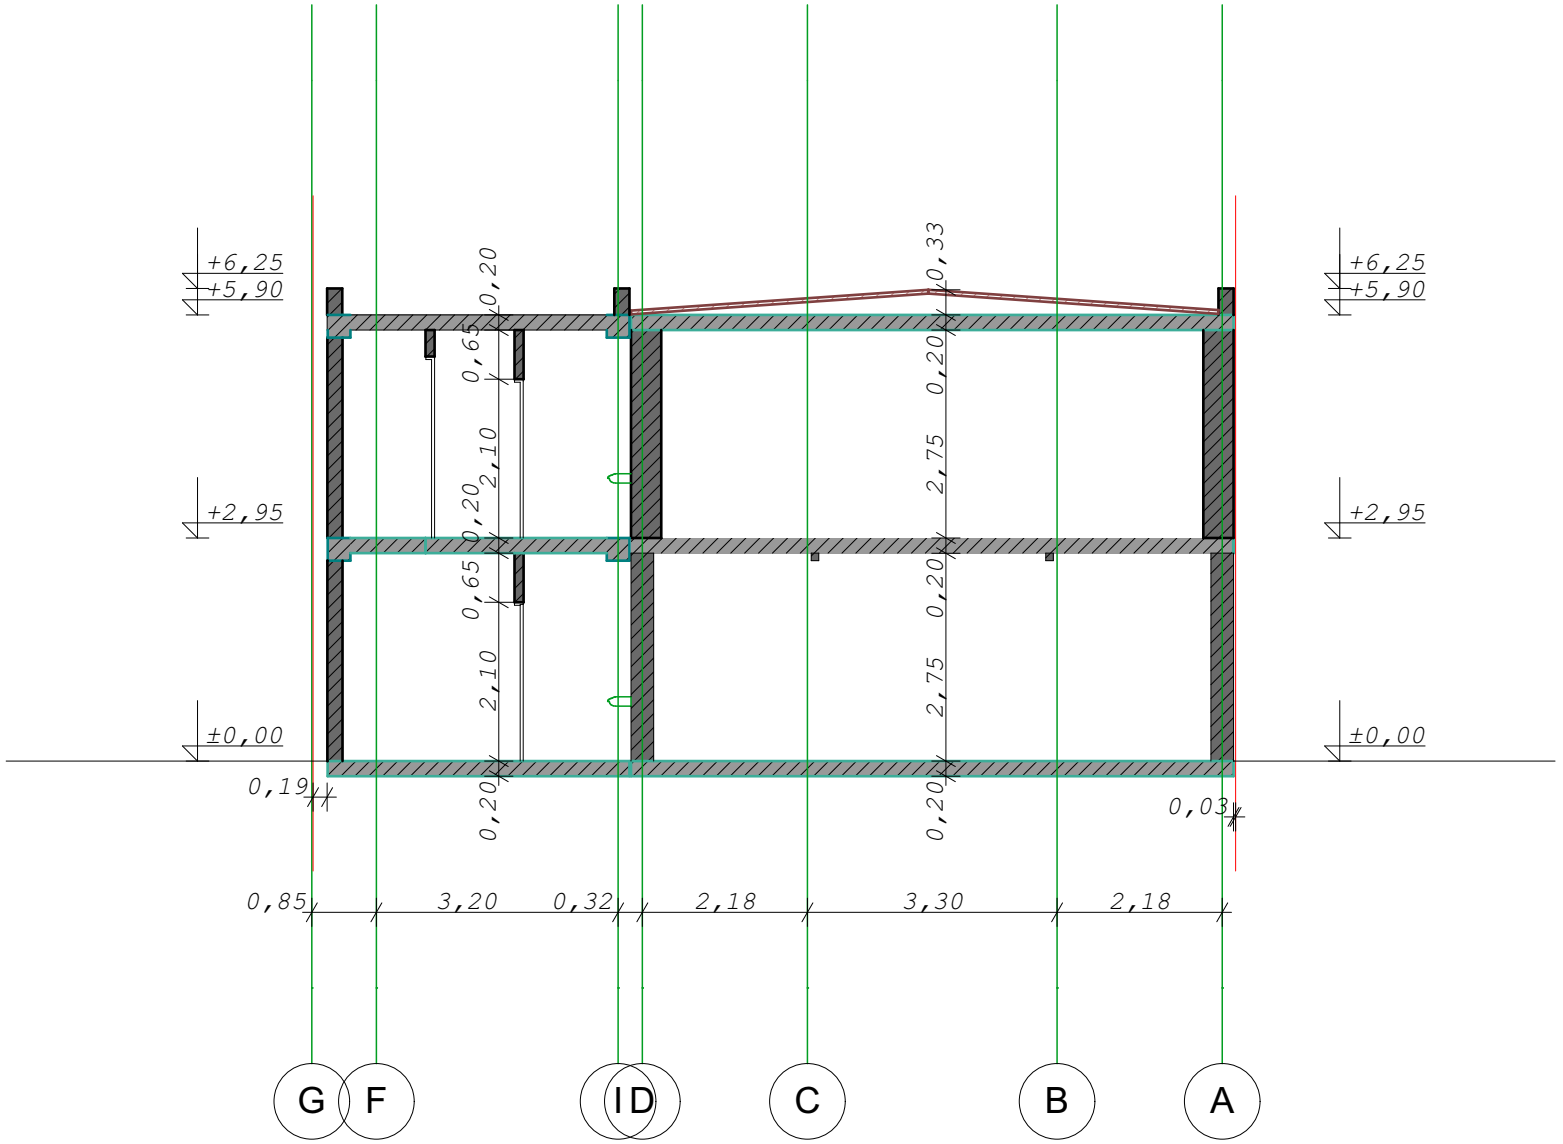


| | | | |
|---|---|---|---|
| არქიტექტურული ნაწილი | | ქ. თბილისი, ქუჩა ჯავახეთი, შპს "ვარსკვლავი"-სა და შპს "ედელვაისი"-ს მიმდებარედ/ ქუჩა ჯავახეთი, ბაზრობის მიმდებარე ტერიტორია/ შპს "ვარკეთილი-96"-ის მიმდებარედ. ნაკვ.(24/21) | 2014 |
| დამკვეთი | ააატა ნუცუბიძე თემურ პირველი | | სტად. / შურც / სულ: შპს "თაგმა ლაინი" |
| დირექტორი | თ. გალოგრე | | პრ |
| პრ. ავტორი | თ. გალოგრე | კომერციული დანიშნულების მქონე შენობა ნაგებობა კორექტირების პროექტი | ჭრილი 2-2 |
| შესრულა | დ.რეხვიაშვილი | | მასშ. 1:100 |