ფასადი **G-A** ღერძებზე
მ. 1:100

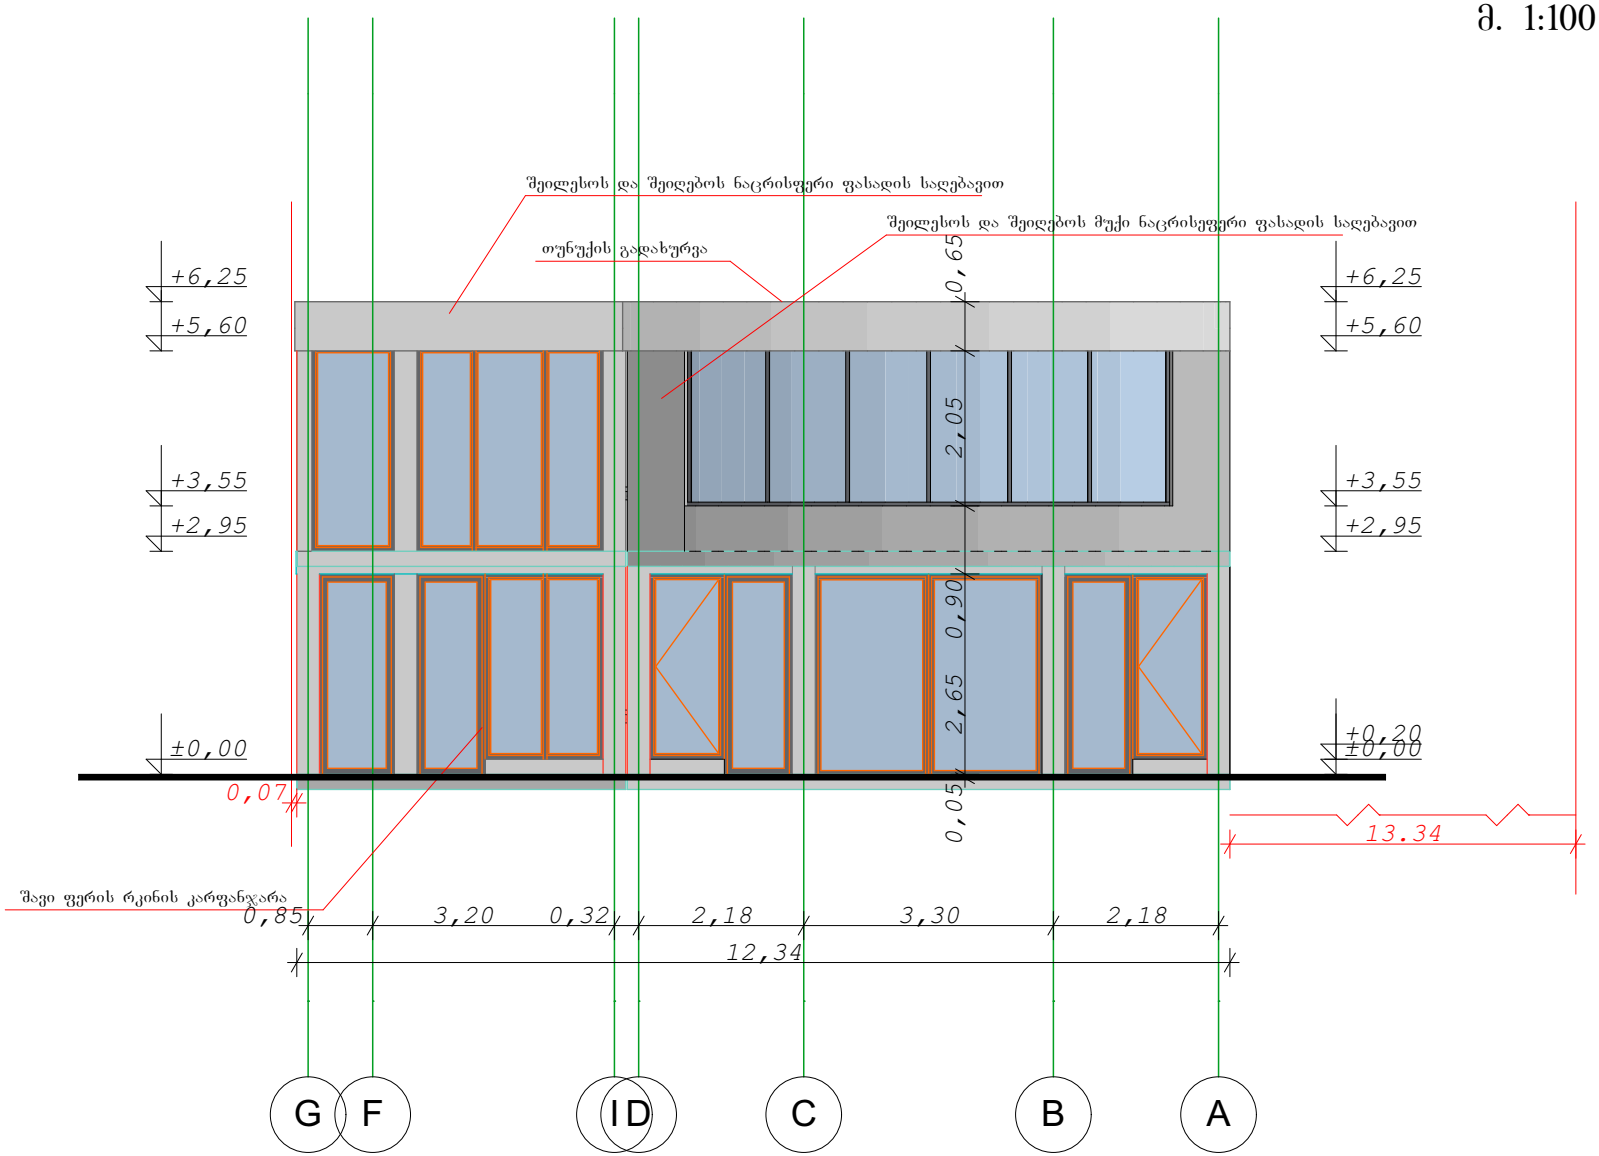

არქიტექტურული ნაწილი		ქ. თბილისი, ქუჩა ჯავახეთი, შპს "ვარსკვლავი"-სა და შპს "ედელვაისი"-ს მიმდებარედ/ ქუჩა ჯავახეთი, ბაზრობის მიმდებარე ტერიტორია/ შპს "ვარკეთილი-96"-ის მიმდებარედ. ნაკ.(24/21)	2014
დაგეგმარება	პაატა ნუცუბიძე თემურ პირველი		სტად. ფურც სულ
დირექტორი	თ. გალოგრე		პრ
პრ. ავტორი	თ. გალოგრე	კომერციული დანიშნულების მქონე შენობა ნაგებობა კორექტირების პროექტი	ფასადი G-A ღერძებზე
შესრულა	დ.რეხვიაშვილი		მასშ. 1:100

შპს "თაგმა ლაინი"

ფასადი **A-G** ღერძებზე
მ. 1:100



არქიტექტორული ნაწილი		ქ. თბილისი, ქუჩა ჯავახეთი, შპს "ვარსკვლავი"-სა და შპს "ედელვაისი"-ს მიმდებარედ/ ქუჩა ჯავახეთი, ბაზრობის მიმდებარე ტერიტორია/ შპს "ვარკეთილი-96"-ის მიმდებარედ. ნაკვ.(24/21)	2014
დამკვეთი	პაატა ნუცუბიძე თემურ პირველი		სტად. ფურც სულ
დირექტორი	თ. გალოგრე		პრ
პრ. პეტორი	თ. გალოგრე	კომერციული დანიშნულების მქონე შენობა ნაგებობა კორექტირების პროექტი	შპს "თავმა ლაინი"
შესრულა	დ.რეხვიაშვილი		ფასადი A-G ღერძებზე
			მასშ. 1:100

ფასადი 4-1 ღერძებზე
მ. 1:100

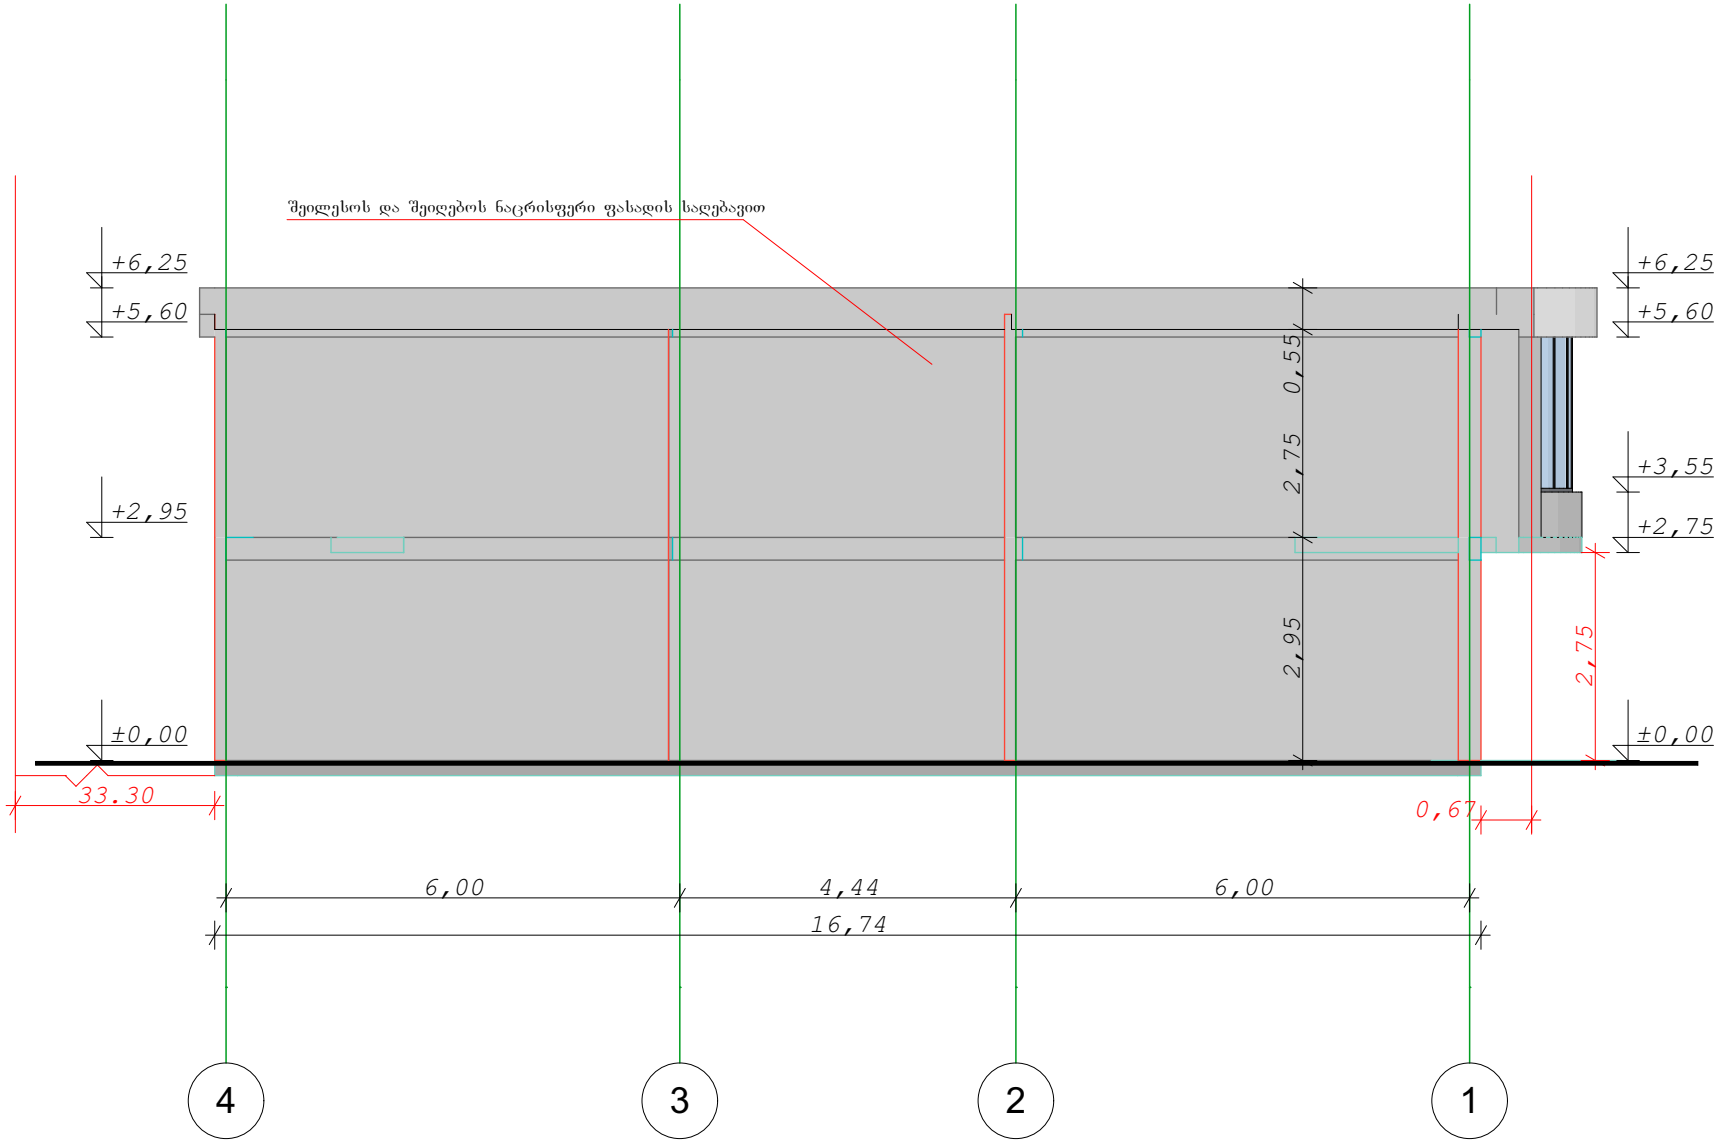

არქიტექტურული ნაწილი		ქ. თბილისი, ქუჩა ჯავახეთი, შპს "ვარსკვლავი"-ს და შპს "ცენტრავიხი"-ს მიმდებარედ/ ქუჩა ჯავახეთი, ბაზრობის მიმდებარე ტერიტორია/ შპს "ვარკეთილი-96"-ის მიმდებარედ. ნაკვ.(24/21)	2014
დამკვეთი	პაატა ნუცუბიძე თემურ პირველი		სტად. ფურც სულ
დირექტორი	თ. გალოგრე		პრ
არ. ავტორი	თ. გალოგრე	კომერციული დანიშნულების მქონე შენობა ნაგებობა კორექტირების პროექტი	შპს "თაგმა ლაინი"
შესრულა	დ.რეხვიაშვილი		ფასადი 4-1 ღერძებზე
			მასშ. 1:100

ფასადი1-4 ღერძებზე
მ. 1:100

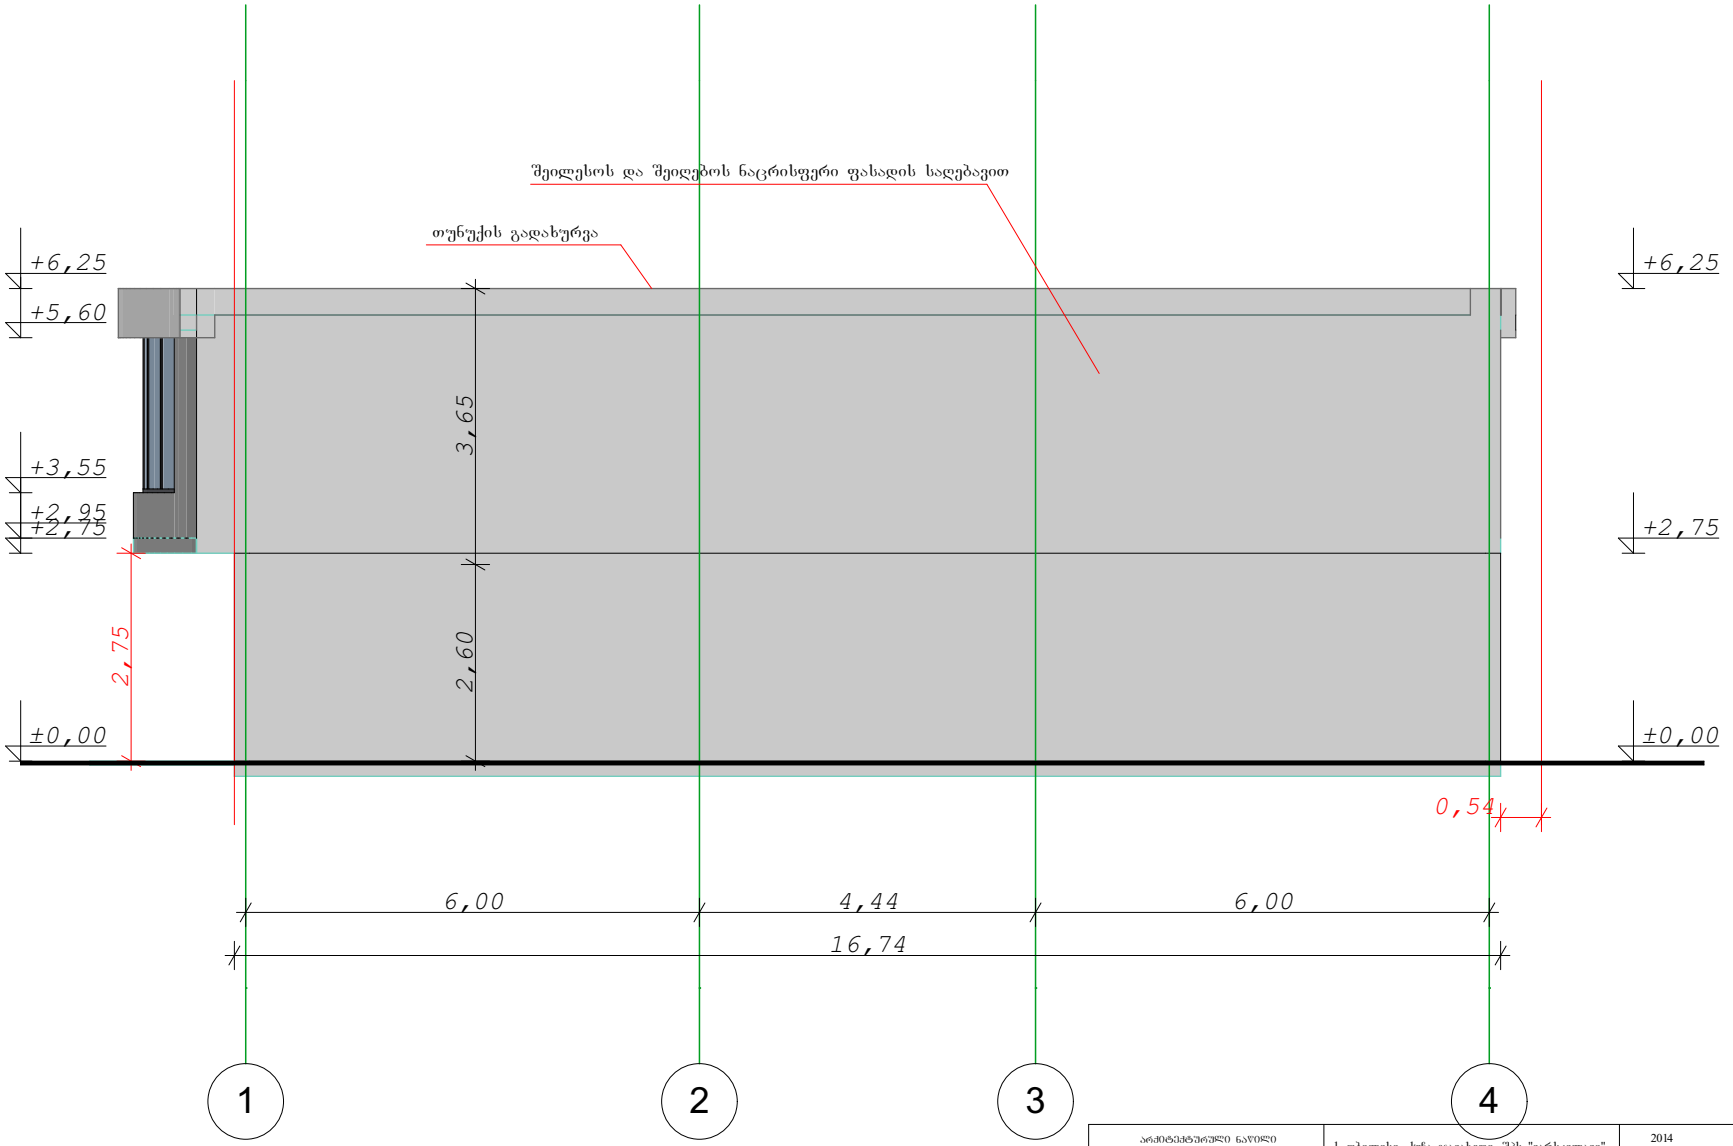

არქიტექტურული ნაწილი		ქ. თბილისი, ქუჩა ჯავახეთი, შპს "ვარსკვლავი"-სა და შპს "ელვეციისი"-ს მიმდებარედ/ ქუჩა ჯავახეთი, ბაზრობის მიმდებარე ტერიტორია/ შპს "ვარკეთილი-96"-ის მიმდებარედ. ნაკვ.(24/21)	2014
დამკვეთი	პაატა ნუცუბიძე თემურ პირველი		სტად. | ფურც | სულ პრ
დირექტორი	თ. გალოგრე		ფასადი 1-4 ღერძებზე
პრ. ავტორი	თ. გალოგრე	კომერციული დანიშნულების მქონე შენობა ნაგებობა კორექტირების პროექტი	მასშ. 1:100
შესრულა	დ.რეხვიაშვილი		