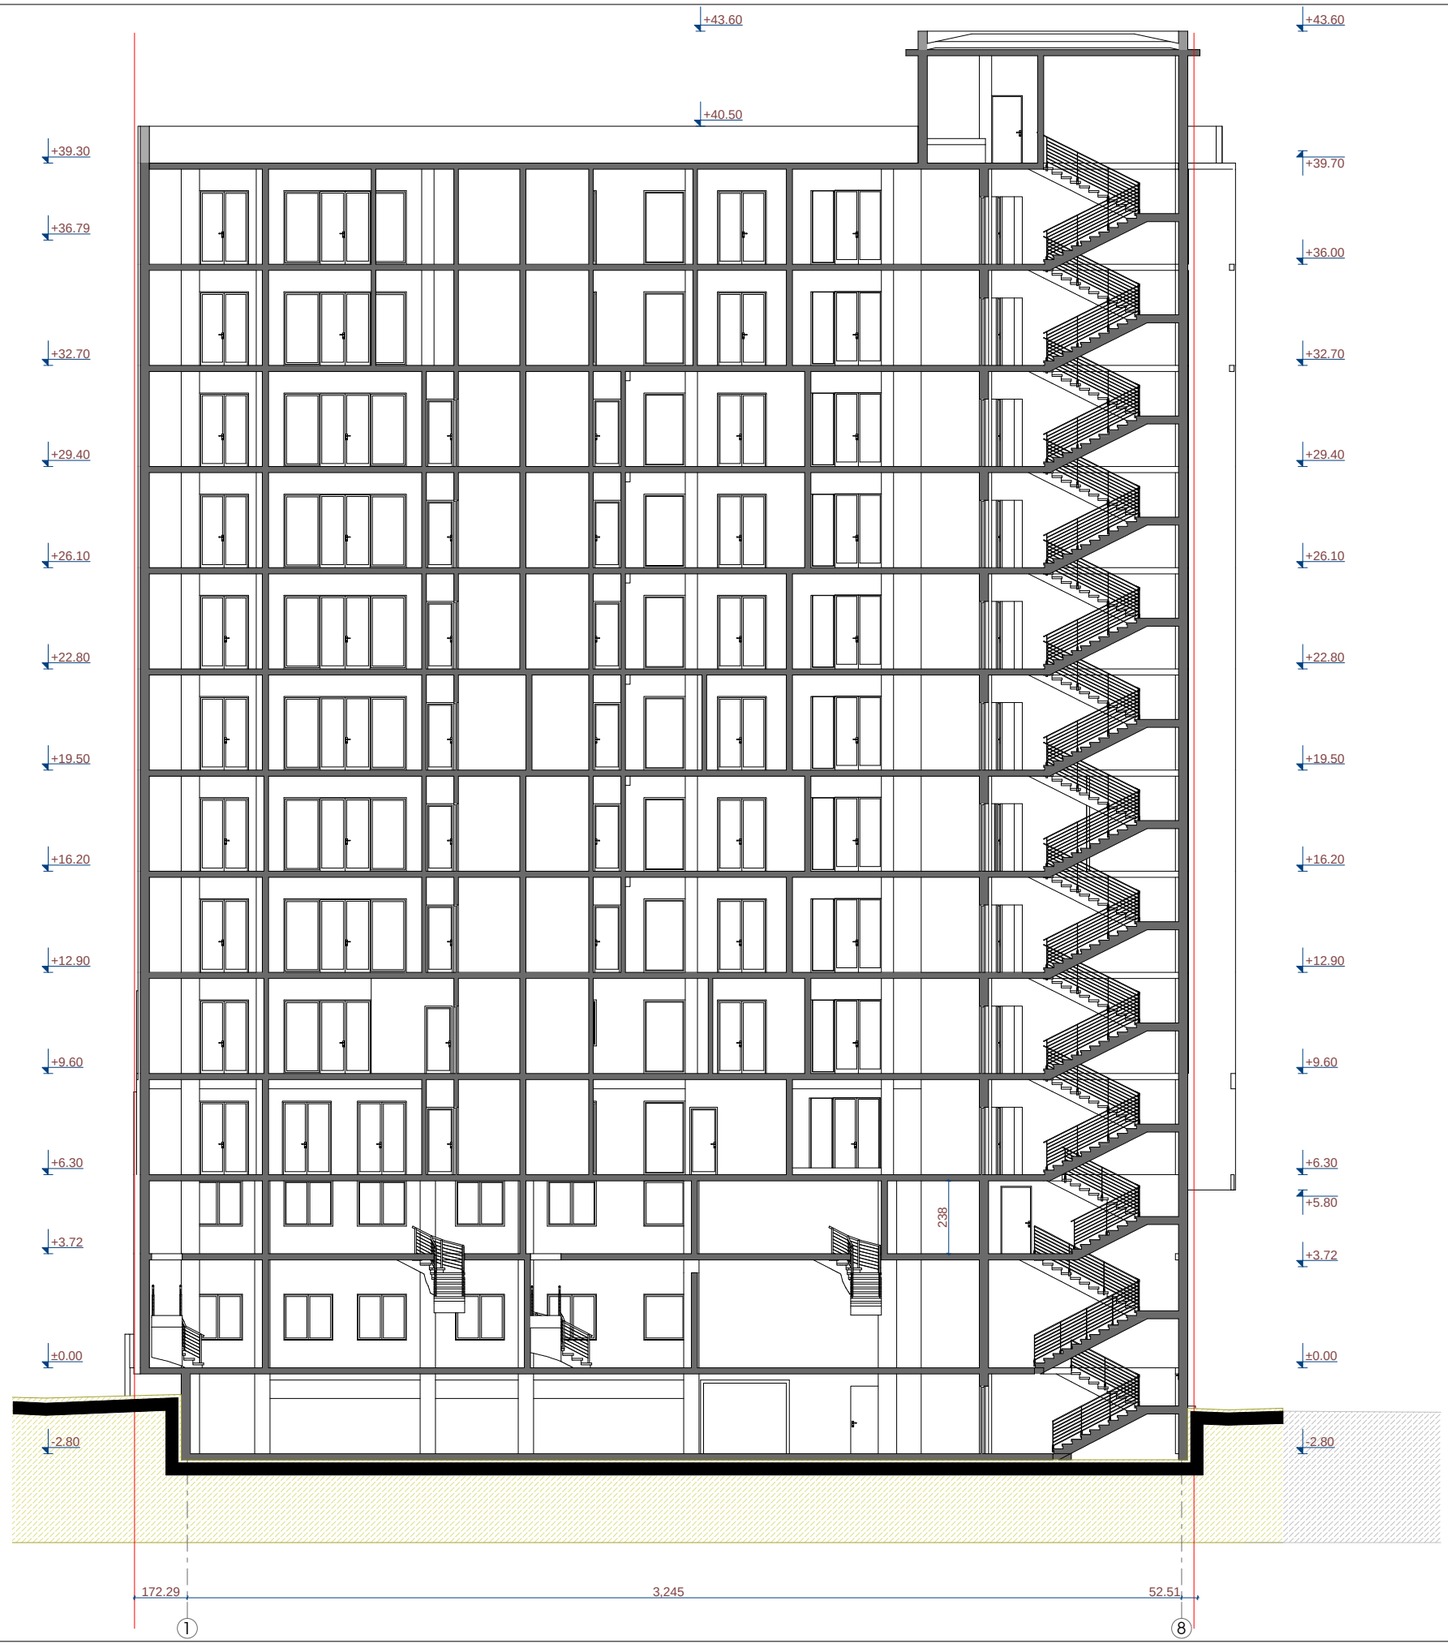


ფორმატი A 3 | თბილისი 2014 წ.

ექსპლიკაცია

ჰირობითი ნიშნები

შენიშვნები

N&N

L.T.D. "N&N"


დამკვეთი	ამხანაგობა დადიანის 24
მისამართი	ქ. თბილისი დადიანის № 22-24

თანამდებობა	გვარი	ხელმოწერა
დირექტორი	ვ. რობაქიძე	
პრ. პვტორი	ე. გამყრელიძე	

პროექტის სახელწოდება

მრავალფუნქციური საცხოვრებელი სახლი

მასშტაბი	ნახაზის დასახელება	
1:200	ჭრილი 1-1	
სტადია	ფურცლის №	ფურცლები
მ.პ.	პ-17	28

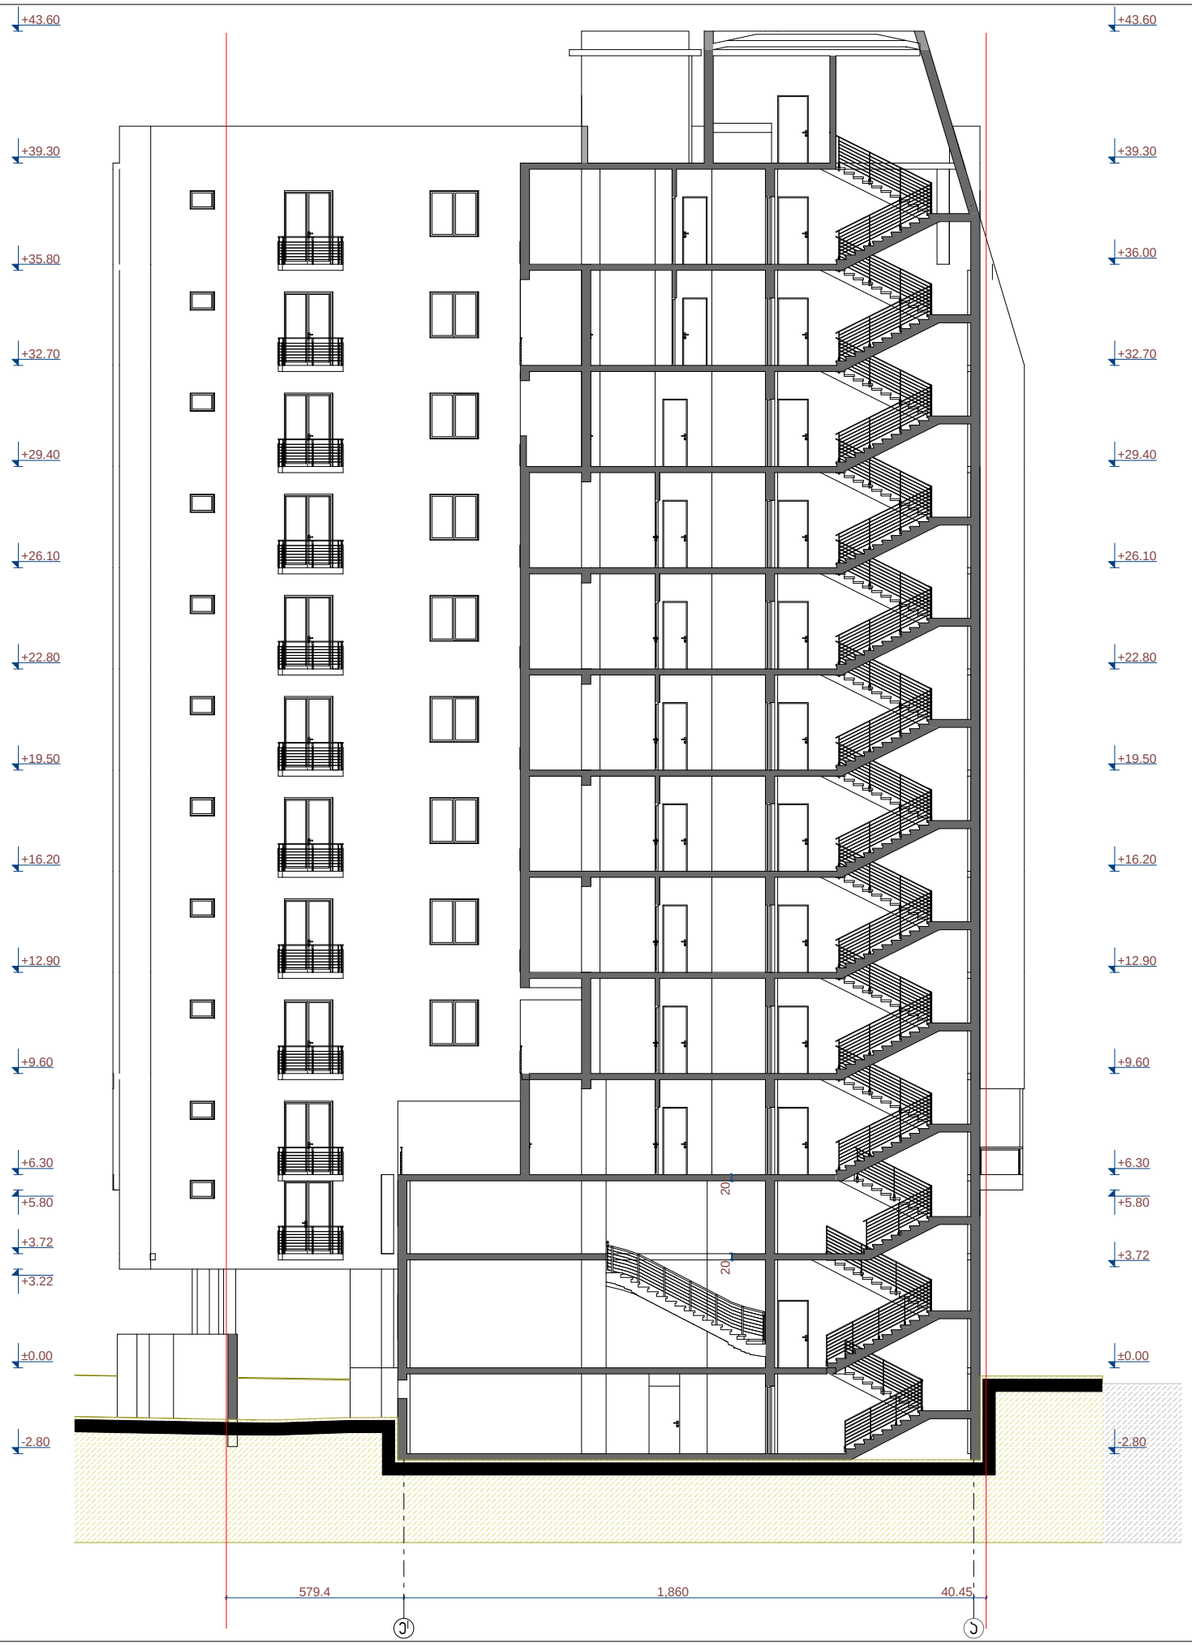

ფორმატი A 3 | თბილისი 2014 წ.

ექსპლიკაცია

ჰირობითი ნიშნები

შენიშვნები

N&N

L.T.D. "N&N"

დამკვეთი	ამხანაგობა დადიანის 24
მისამართი	ქ. თბილისი დადიანის № 22-24

თანამდებობა	გვარი	ხელმოწერა
დირექტორი	ვ. რობაქიძე	
პრ. ავტორი	ე. გამყრელიძე	

პროექტის სახელწოდება

მრავალფუნქციური საცხოვრებელი სახლი

მასშტაბი	ნახაზის დასახელება	
1:200	ჭრილი 2-2	
სტადია	ფურცლის №	ფურცლები
მ.პ.	ა-18	28