0 1 2 3 4 5

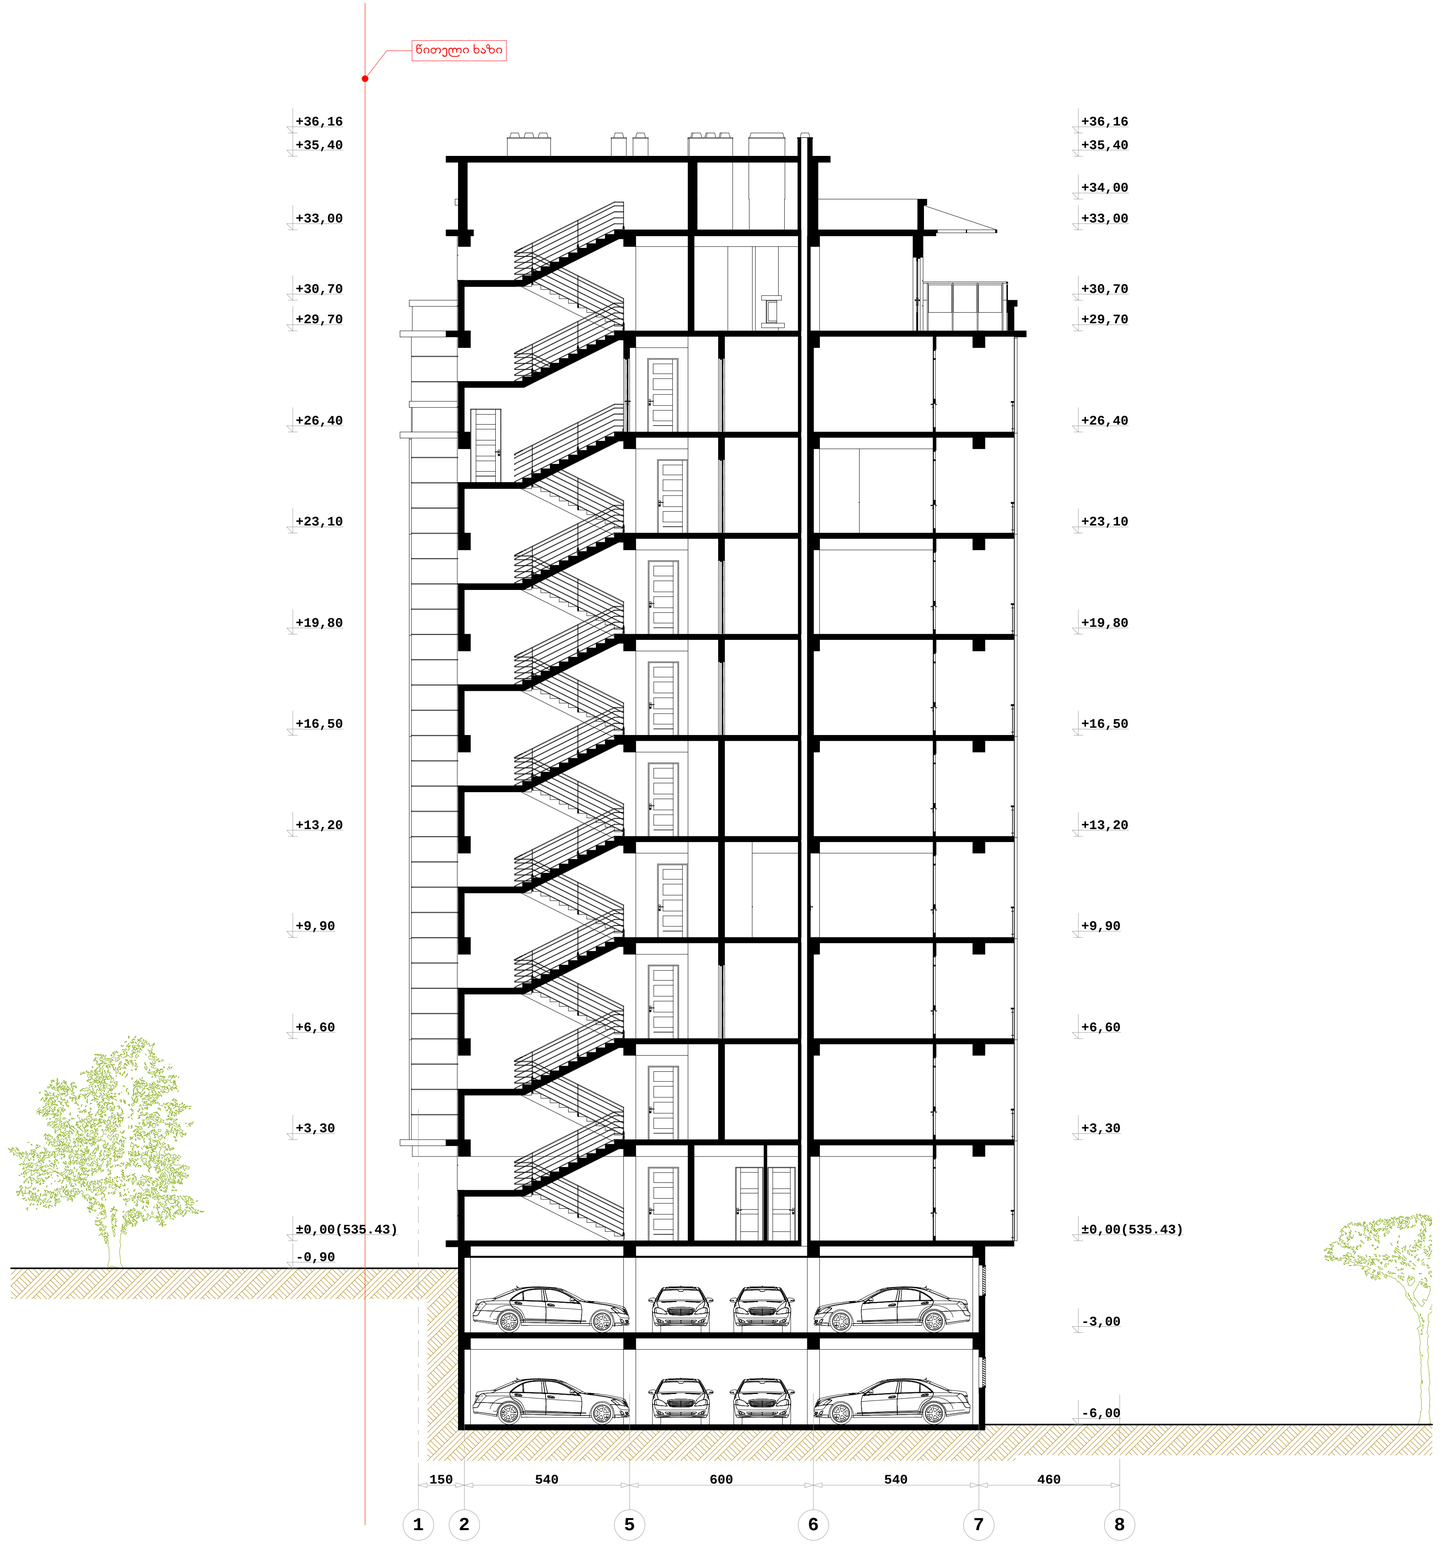

SEVEN G L.T.D.

ქ. თბილისი, წყნეთის ბაღატკვილი, II ნაცი №1; №3 ბლოკი I

მრავალბინიანი საცხოვრებელი სახლის კონცეპტუალური პროექტი

დაკვეთის: ი.ბ.ა. "ახალი ბაგები"

ჭრილი 1-1

მასშტაბი 1:100

1	შრომატი - A1
2	სტადია - არქიტექტურული ნახაზი

დირექტორი

არქიტექტორი

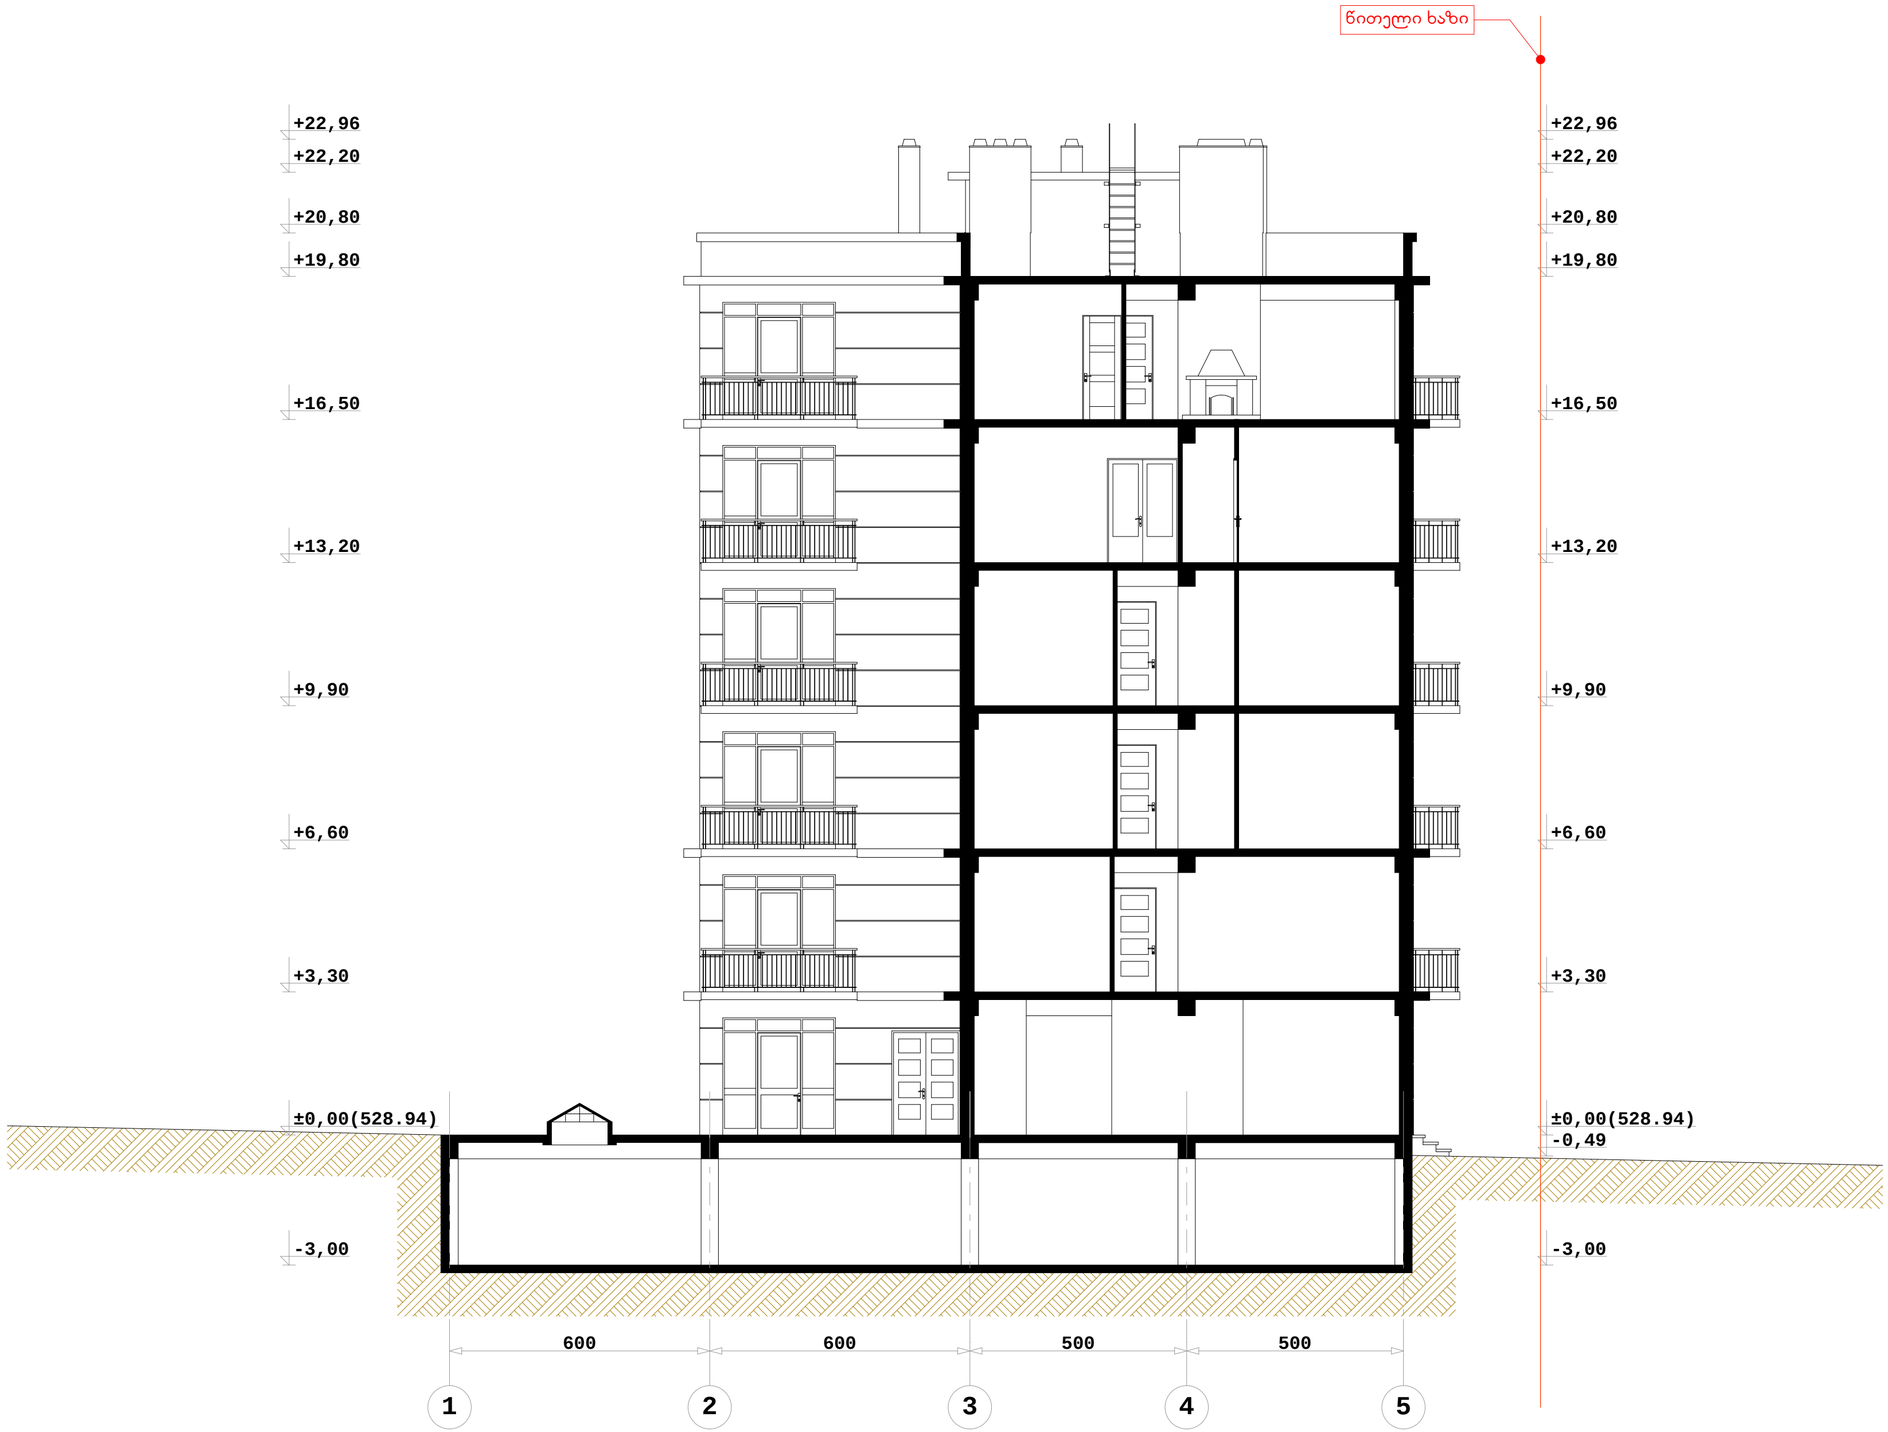

SEVEN G L.T.D.

ქ. თბილისი, წყნეთის გზატკეცილი, II ჩიხი №1; №3 ბლოკი II

მრავალბინიანი საცხოვრებელი სახლის კორპუსტორებული პროექტი

დამკვეთი: ი.მ.ს. "ახალი ბაბეგი"

ჭრილი 1-1

მასშტაბი 1:100

1	ფორმატი - A2
2	სტადია - არქიტექტურული ნახაზი
დირექტორი	გურამ შველიძე
არქიტექტორი	გურამ შველიძე

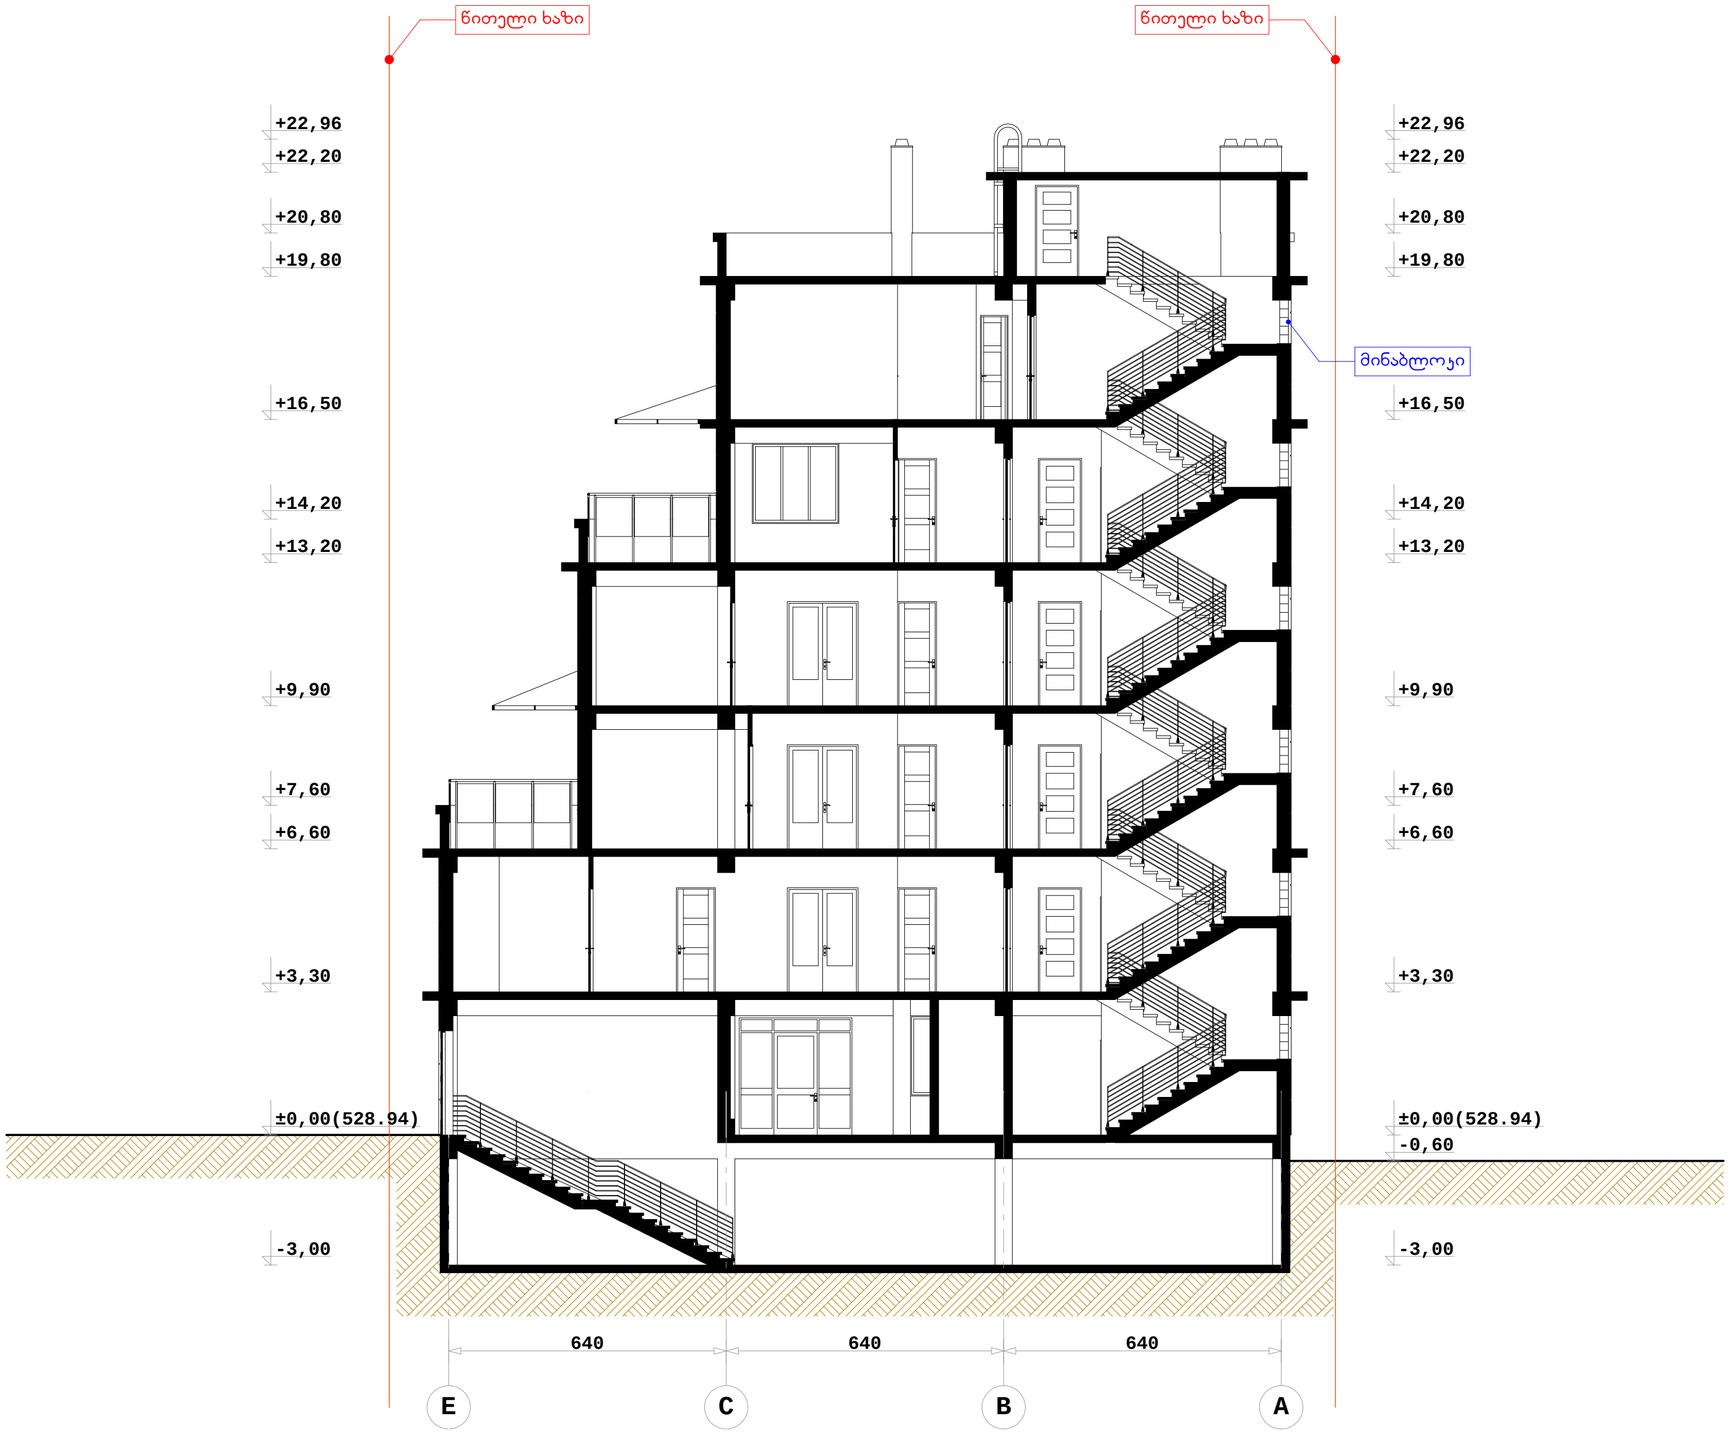

SEVEN G L.T.D.

ქ. თბილისი, წყნეთის გზატკეცილი, II ჩიხი №1; №3 ბლოკი II

მრავალბინიანი საცხოვრებელი სახლის კონსტრუქციული პროექტი

დამკვეთი: ი.პ.ა. "ახალი ბაბეგი"

ჭრილი 2-2

მასშტაბი 1:100

1	ფორმატი - A2
2	სტადია - არქიტექტურული ნახაზი

დირექტორი ბერამიშვილი

არქიტექტორი ამილახვარი