0 1 2 3 4 5

SEVEN G L.T.D.

ქ. თბილისი, წყნეთის მაგისტრალი, II ნაცი №1; №3 ბლოკი I

მრავალბინიანი საცხოვრებელი სახლის კონსტრუქციული პროექტი

დაგეგმილი: ი.მ.ს. "ახალი ბაგები"

ფასადი A - H ღერძებში

მასშტაბი 1:100

1	ფორმატი - A1
2	სტადია - არქიტექტურული ნახაზი
დირექტორი	ბერაძე
არქიტექტორი	ბერაძე

8 7 6 5 4 3 2 1
012345

460 540 600 198 149 192 150

-6,00

±0,00(535.43)

+3,30

+6,60

+9,90

+13,20

+16,50

+19,80

+23,10

+26,40

+29,70

+30,70

+33,00

+34,00

+36,16

-0,90

±0,00(535.43)

+3,30

+6,60

+9,90

+13,20

+16,50

+19,80

+23,10

+26,40

+29,70

+30,70

+33,00

+34,00

+35,40

+36,16

წითელი ხაზი
შელესილი ცემენტის ხსნარით

შეღებილი ფასადის საღებავით

ფერი რუხი

შელესილი ცემენტის ხსნარით

შეღებილი ფასადის საღებავით

ფერი თეთრი

შელესილი ცემენტის ხსნარით

შეღებილი ფასადის საღებავით

ფერი რუხი

მასშტაბი 1:100
ქ. თბილისი, წყნეთის გზატკეცილი,

II ჩიხი #1; #3 ბლოკი I

დამკვეთი: ი.ბ.ა. "ახალი ბაგები"

მრავალბინიანი საცხოვრებელი

სახლის კორექტირებული პროექტი

ფასადი 8 - 1 ღერძებში

2 სტადია - არქიტექტურული ნახაზი

1

გ.გურამიშვილი
არქიტექტორი

დირექტორი

ფორმატი - A 1

გ.გურამიშვილი

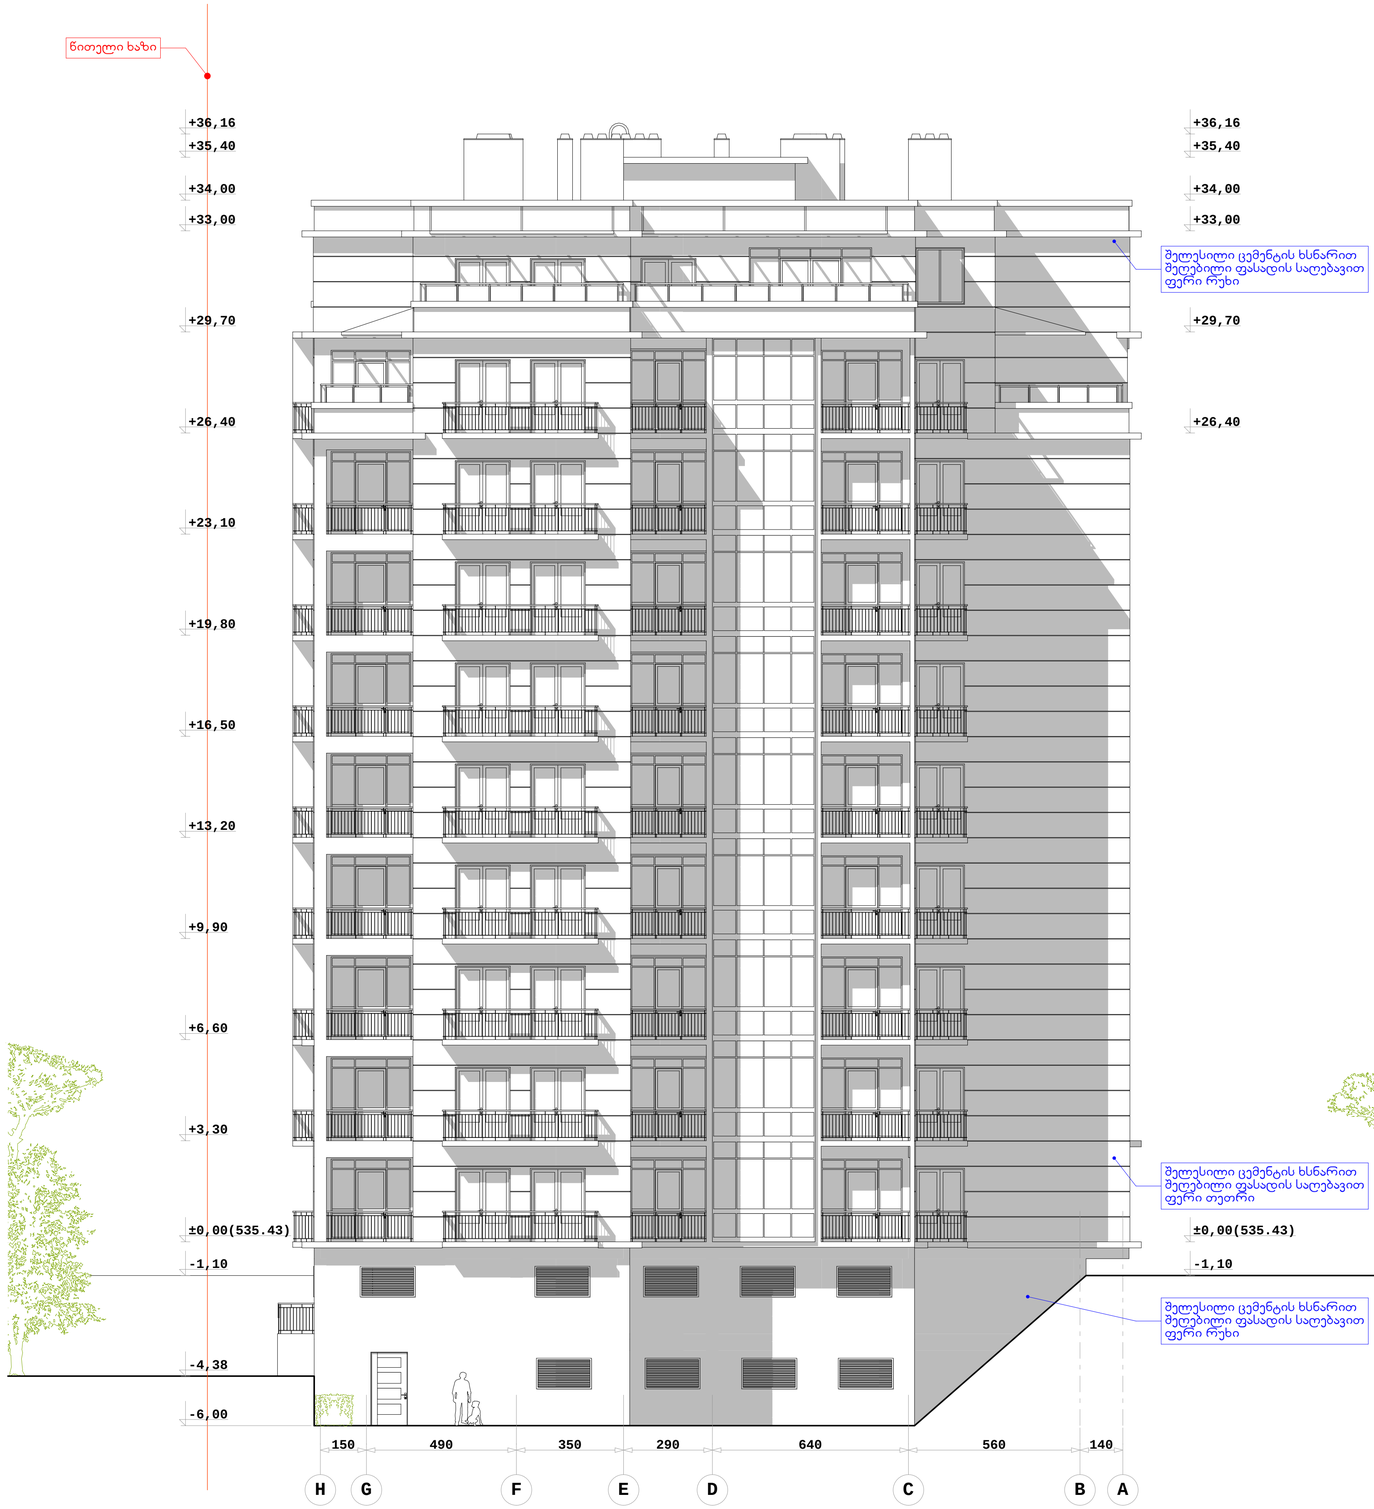

H G F E D C B A
012345

150 490 350 290 640 560 140

-6,00

-4,38

-1,10

±0,00(535.43)

+3,30

+6,60

+9,90

+13,20

+16,50

+19,80

+23,10

+26,40

+29,70

+33,00

+34,00

+35,40

+36,16

-1,10

±0,00(535.43)

+26,40

+29,70

+33,00

+34,00

+35,40

+36,16

წითელი ხაზი წითელი ხაზი

შელესილი ცემენტის ხსნარით

შეღებილი ფასადის საღებავით

ფერი რუხი

შელესილი ცემენტის ხსნარით

შეღებილი ფასადის საღებავით

ფერი თეთრი

შელესილი ცემენტის ხსნარით

შეღებილი ფასადის საღებავით

ფერი რუხი

მასშტაბი 1:100
ქ. თბილისი, წყნეთის გზატკეცილი,

II ჩიხი #1; #3 ბლოკი I

დამკვეთი: ი.ბ.ა. "ახალი ბაგები"

მრავალბინიანი საცხოვრებელი

სახლის კორექტირებული პროექტი

ფასადი H - A ღერძებში

2 სტადია - არქიტექტურული ნახაზი

1

გ.გურამიშვილი
არქიტექტორი

დირექტორი

ფორმატი - A 1

გ.გურამიშვილი

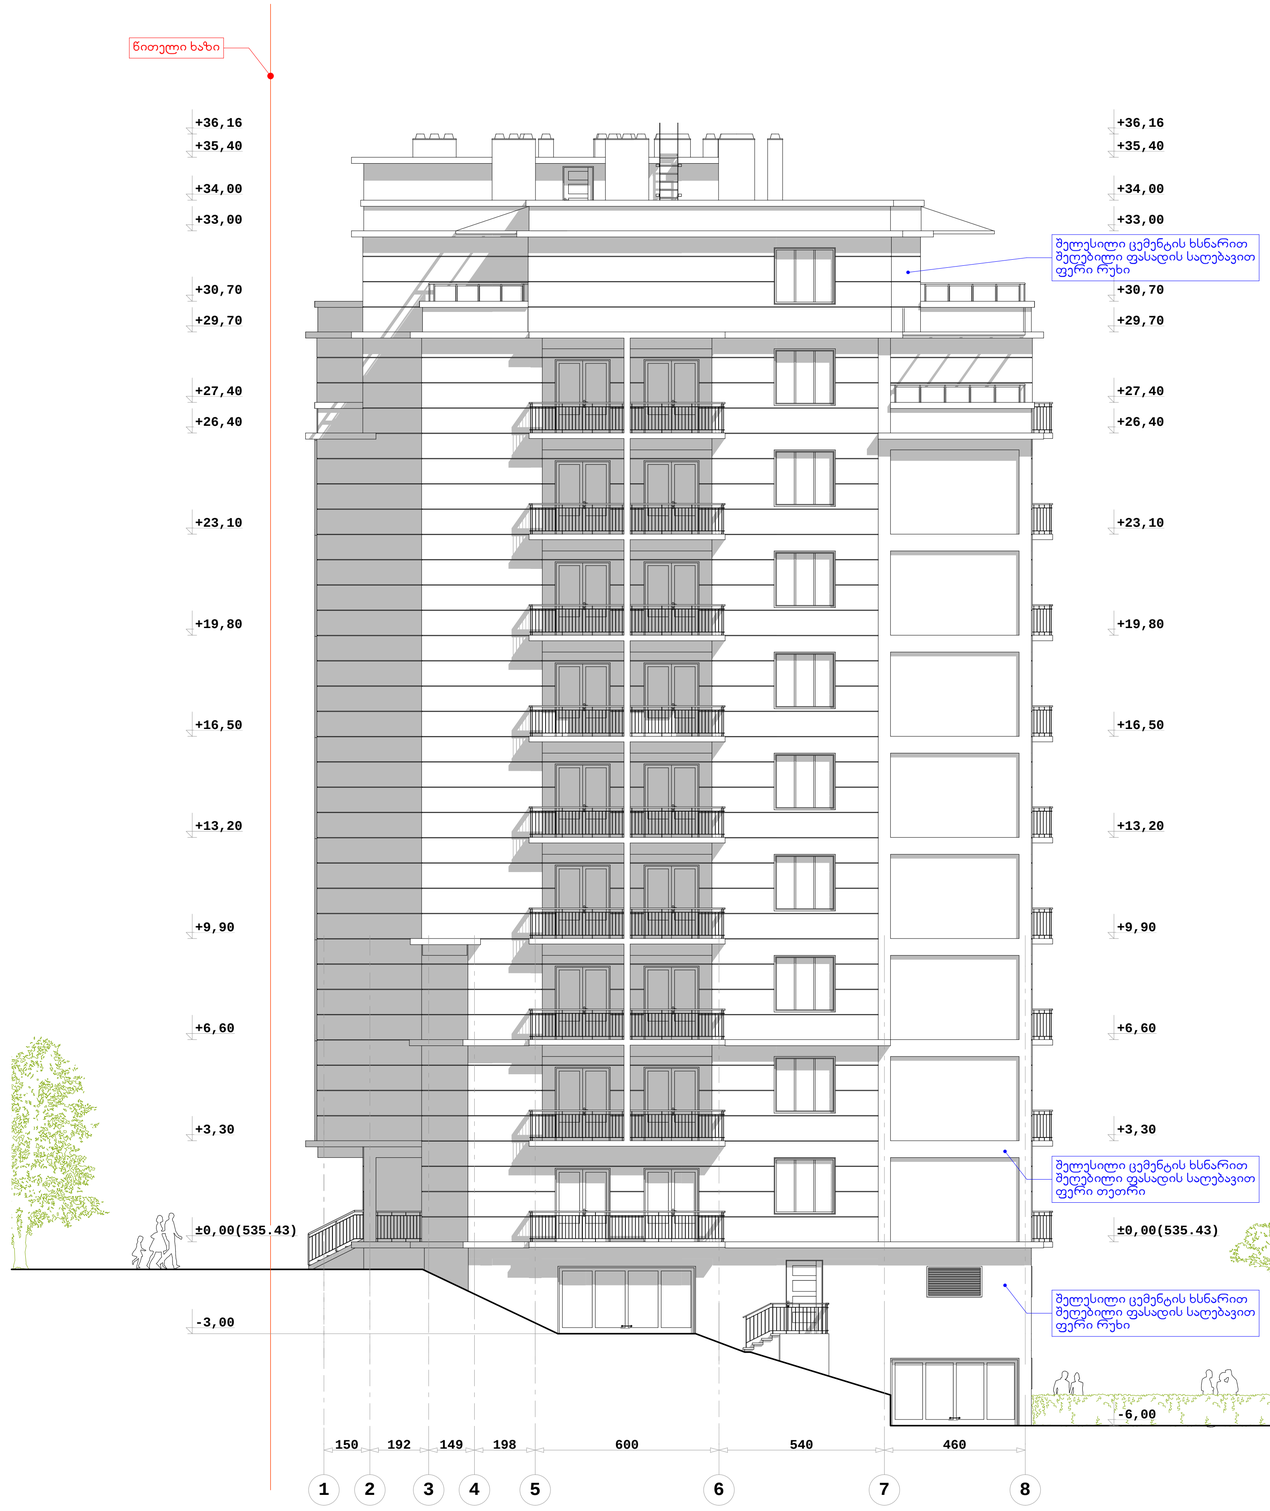

1 2 3 4 5 6 7 8
012345

150 192 149 198 600 540 460

-6,00

±0,00(535.43)

+3,30

+6,60

+9,90

+13,20

+16,50

+19,80

+23,10

+26,40

+27,40

+29,70

+30,70

+33,00

+34,00

+35,40

+36,16

-3,00

±0,00(535.43)

+3,30

+6,60

+9,90

+13,20

+16,50

+19,80

+23,10

+26,40

+27,40

+29,70

+30,70

+33,00

+34,00

+35,40

+36,16

წითელი ხაზი

შელესილი ცემენტის ხსნარით

შეღებილი ფასადის საღებავით

ფერი რუხი

შელესილი ცემენტის ხსნარით

შეღებილი ფასადის საღებავით

ფერი თეთრი

შელესილი ცემენტის ხსნარით

შეღებილი ფასადის საღებავით

ფერი რუხი

მასშტაბი 1:100
ქ. თბილისი, წყნეთის გზატკეცილი,

II ჩიხი #1; #3 ბლოკი I

დამკვეთი: ი.ბ.ა. "ახალი ბაგები"

მრავალბინიანი საცხოვრებელი

სახლის კორექტირებული პროექტი

ფასადი 1 - 8 ღერძებში

2 სტადია - არქიტექტურული ნახაზი

1

გ.გურამიშვილი
არქიტექტორი

დირექტორი

ფორმატი - A 1

გ.გურამიშვილი

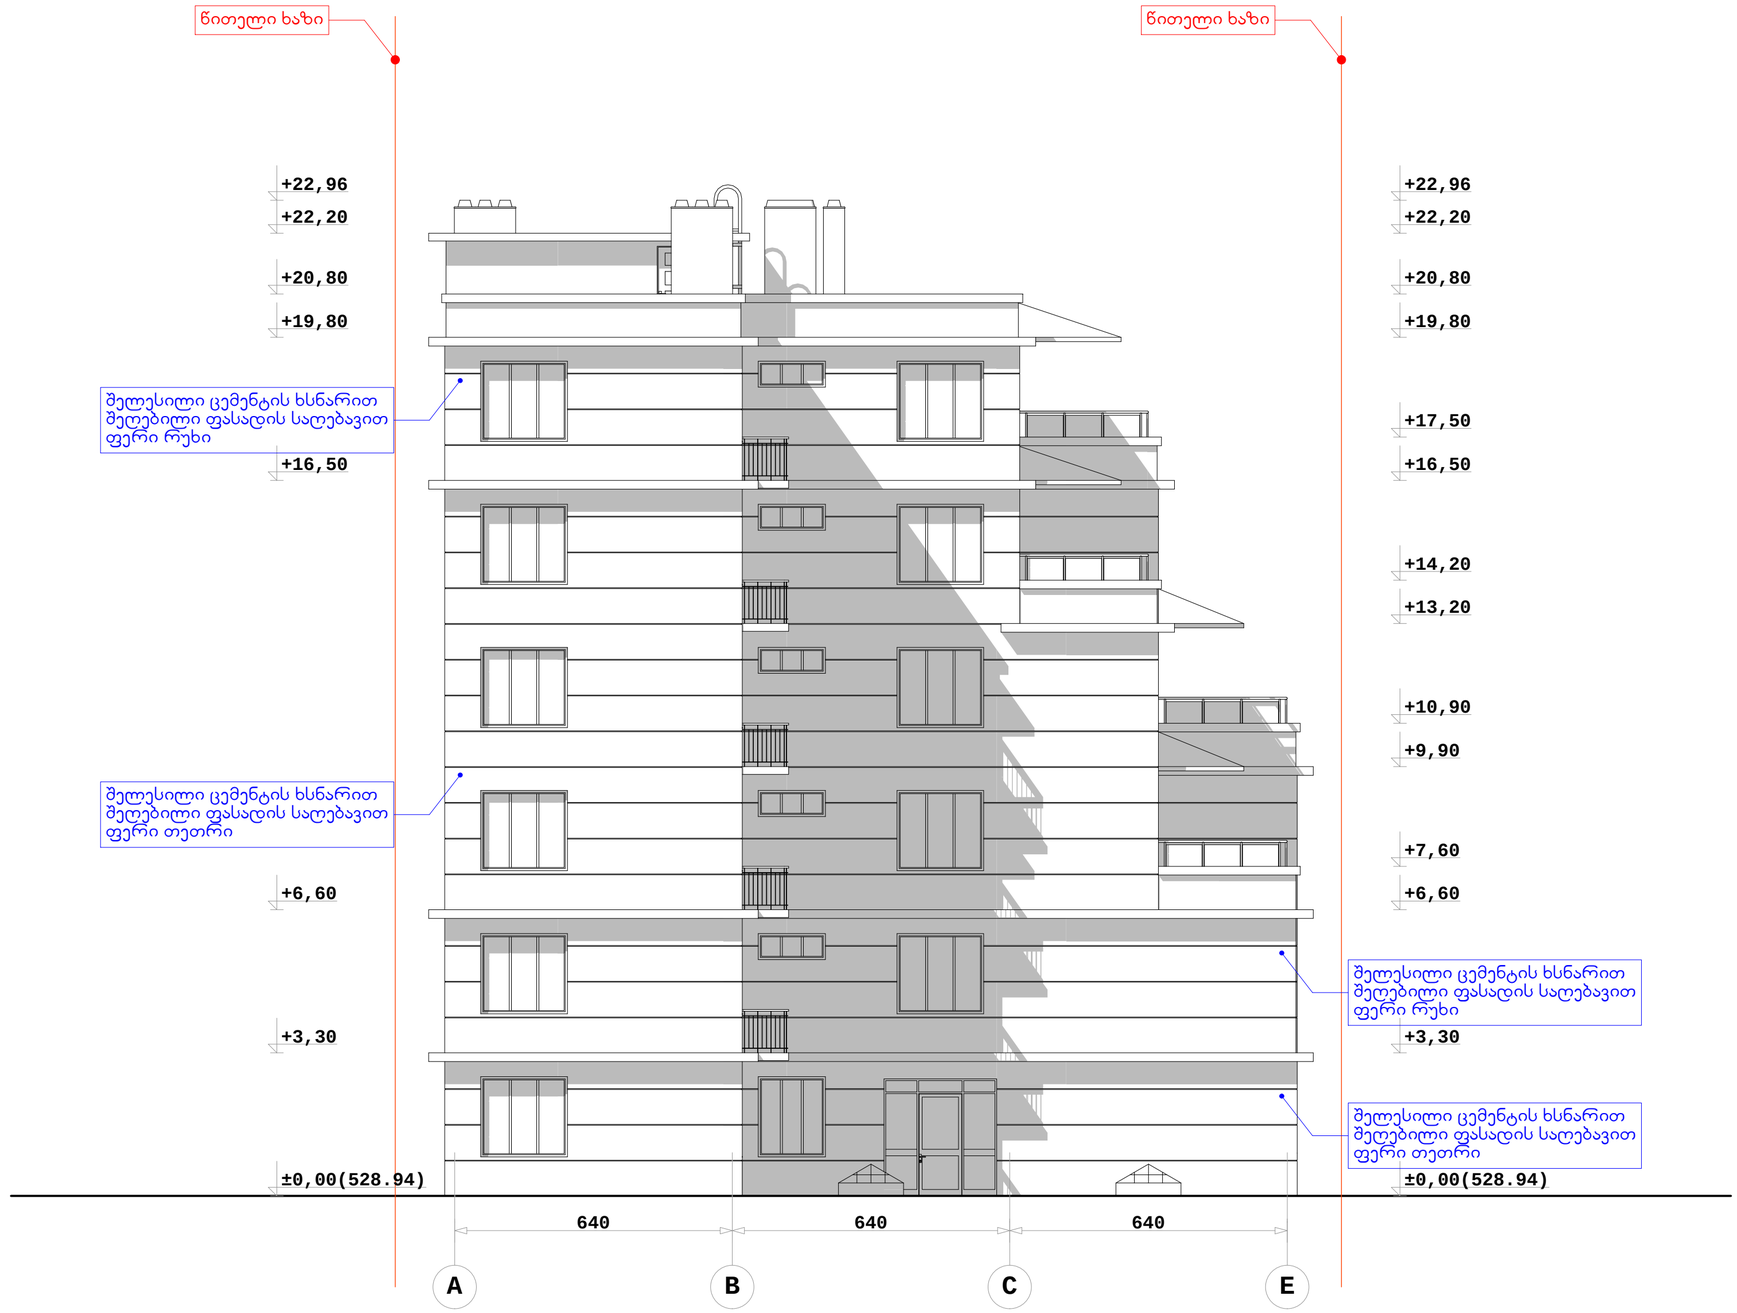

SEVEN G L.T.D.

ქ. თბილისი, წყნეთის გზატკეცილი, II ჩიხი №1; №3 ბლოკი II

მრავალბინიანი საცხოვრებელი სახლის კორპუსტიპობული პროექტი

დამკვეთი: ი.პ.პ. "ახალი ბაბები"

ფასადი A - E ღერძებში

მასშტაბი 1:100

1	ფორმატი - A2
2	სტადია - არქიტექტურული ნახაზი
დირექტორი	ბურამოშვილი
არქიტექტორი	ბურამოშვილი

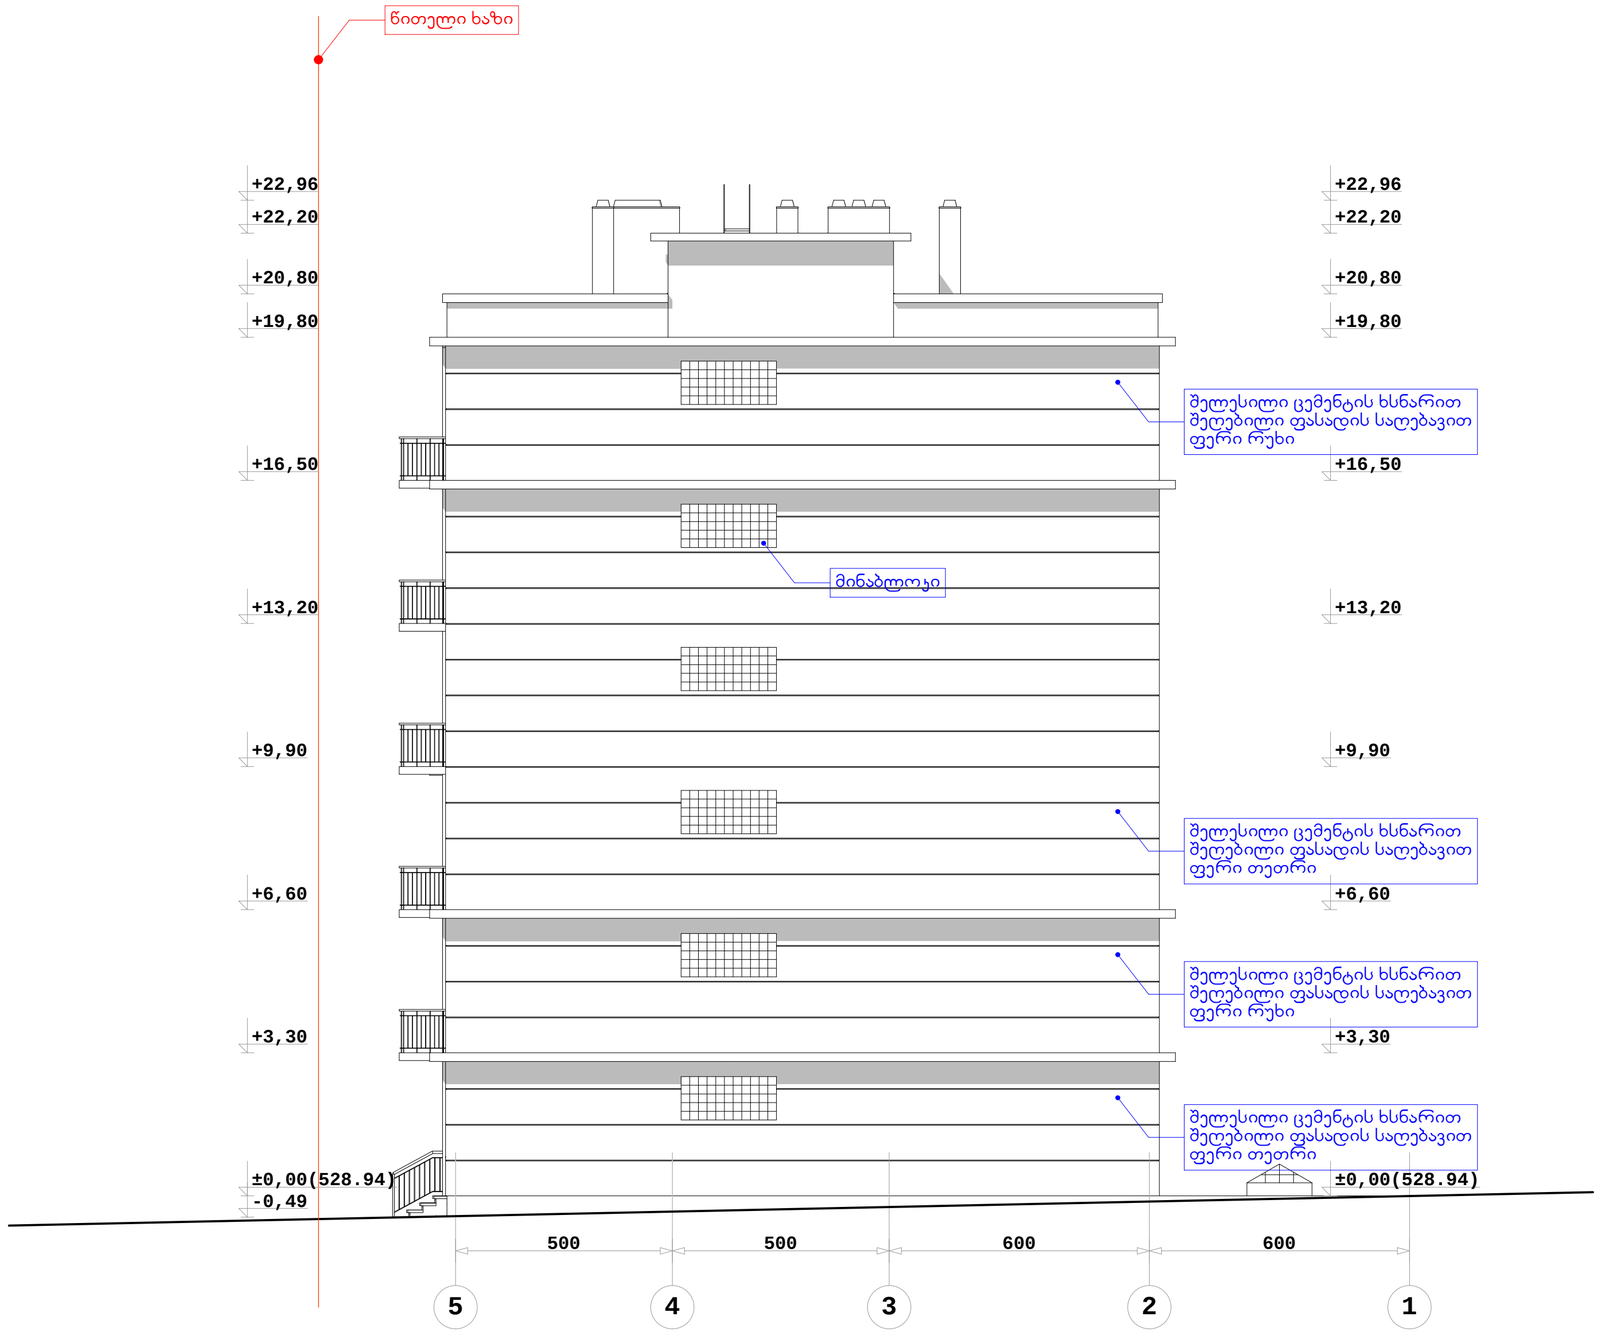

SEVEN G L.T.D.

ქ. თბილისი, წყნეთის გზატკეცილი, II ჩიხი №1; №3 ბლოკი II

მრავალბინიანი საცხოვრებელი სახლის კორპუსირებული პროექტი

დამკვეთი: ი.ბ.ა. "ახალი ბაბები"

ფასადი 5-1 ღერძებში

მასშტაბი 1:100

1	ფორმატი - A2
2	სტადია - არქიტექტურული ნახაზი

დირექტორი: გურამ შვილი

არქიტექტორი: გურამ შვილი

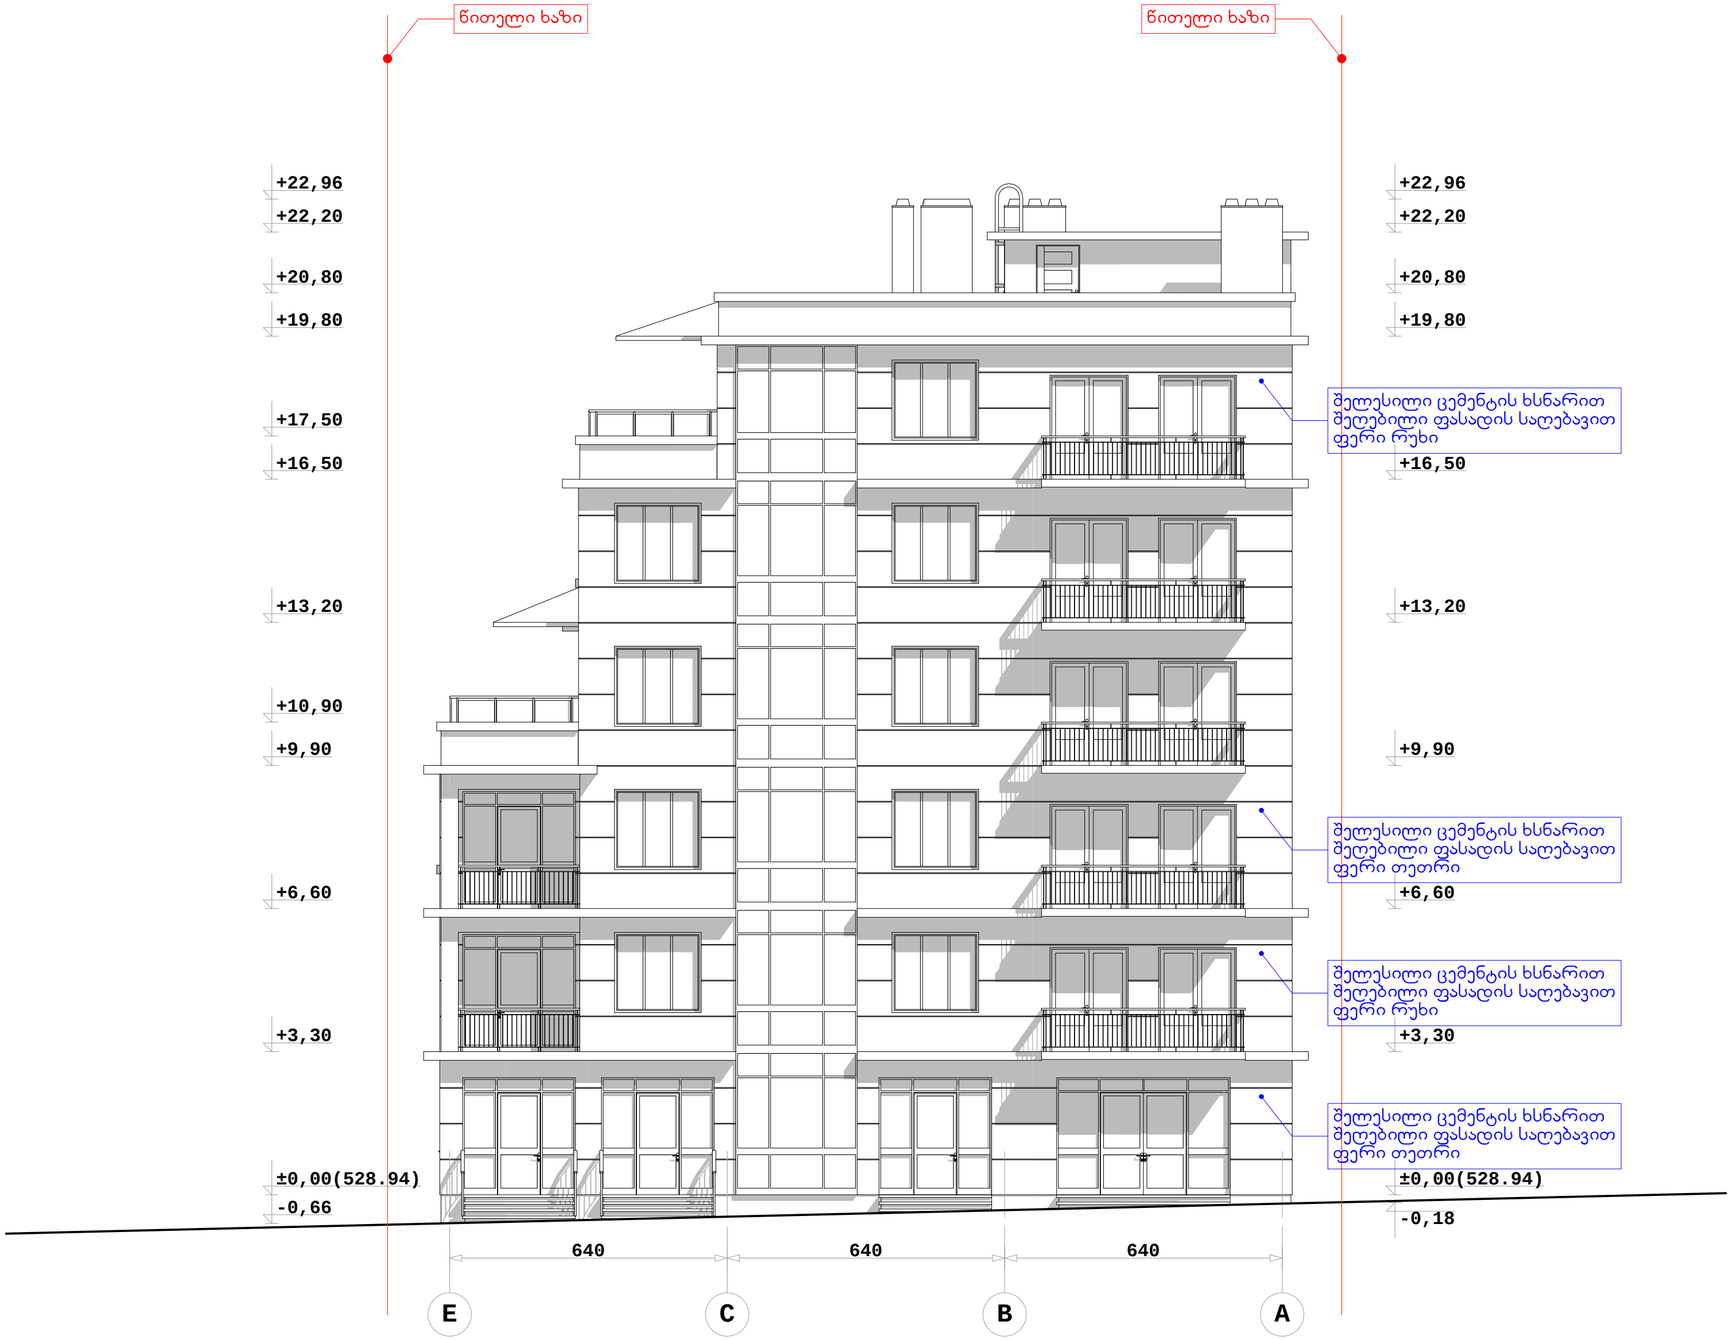

SEVEN G L.T.D.

ქ. თბილისი, წყნეთის გზატკეცილი, II ჩიხი №1; №3 პლოკი II

მრავალბინიანი საცხოვრებელი სახლის კორპუსორებული პროექტი

დამკვეთი: ი.მ.პ. "ახალი ბაგები"

ფასადი E - A ღერძებში

მასშტაბი 1:100

1	ფორმატი - A2
2	სტადია - არქიტექტურული ნახაზი

დირექტორი გურამ შვილი

არქიტექტორი ამ შვილი

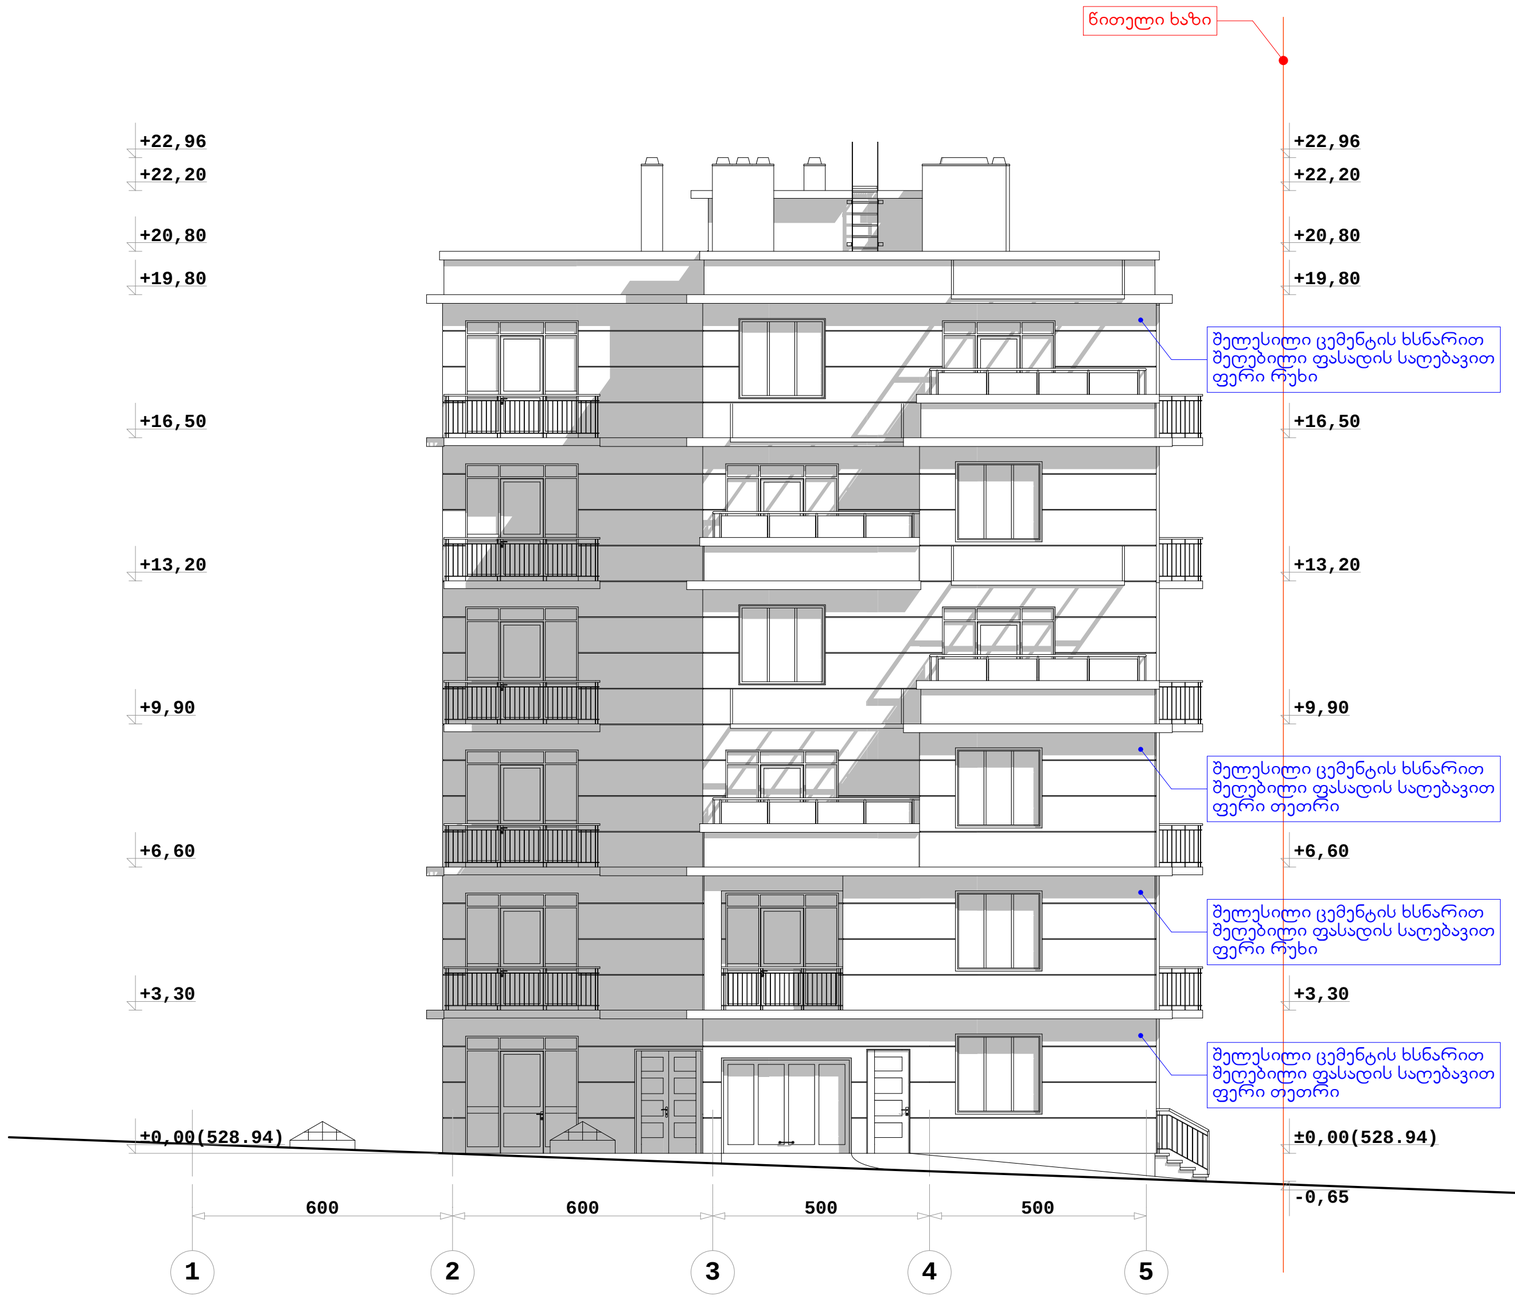

SEVEN G L.T.D.

ქ. თბილისი, წყნეთის გზატკეცილი, II ჩიხი №1; №3 ბლოკი II

მრავალბინიანი საცხოვრებელი სახლის კონსტრუქციული პროექტი

დამკვეთი: ი.პ.ა. "ახალი ბაბეები"

ფასადი 1-5 ღერძებში

მასშტაბი 1:100

1	ფორმატი - A2
2	სტადია - არქიტექტურული ნახაზი
დირექტორი	გურამიშვილი
არქიტექტორი	გურამიშვილი