სართულის გეგმა. მ. 1:100

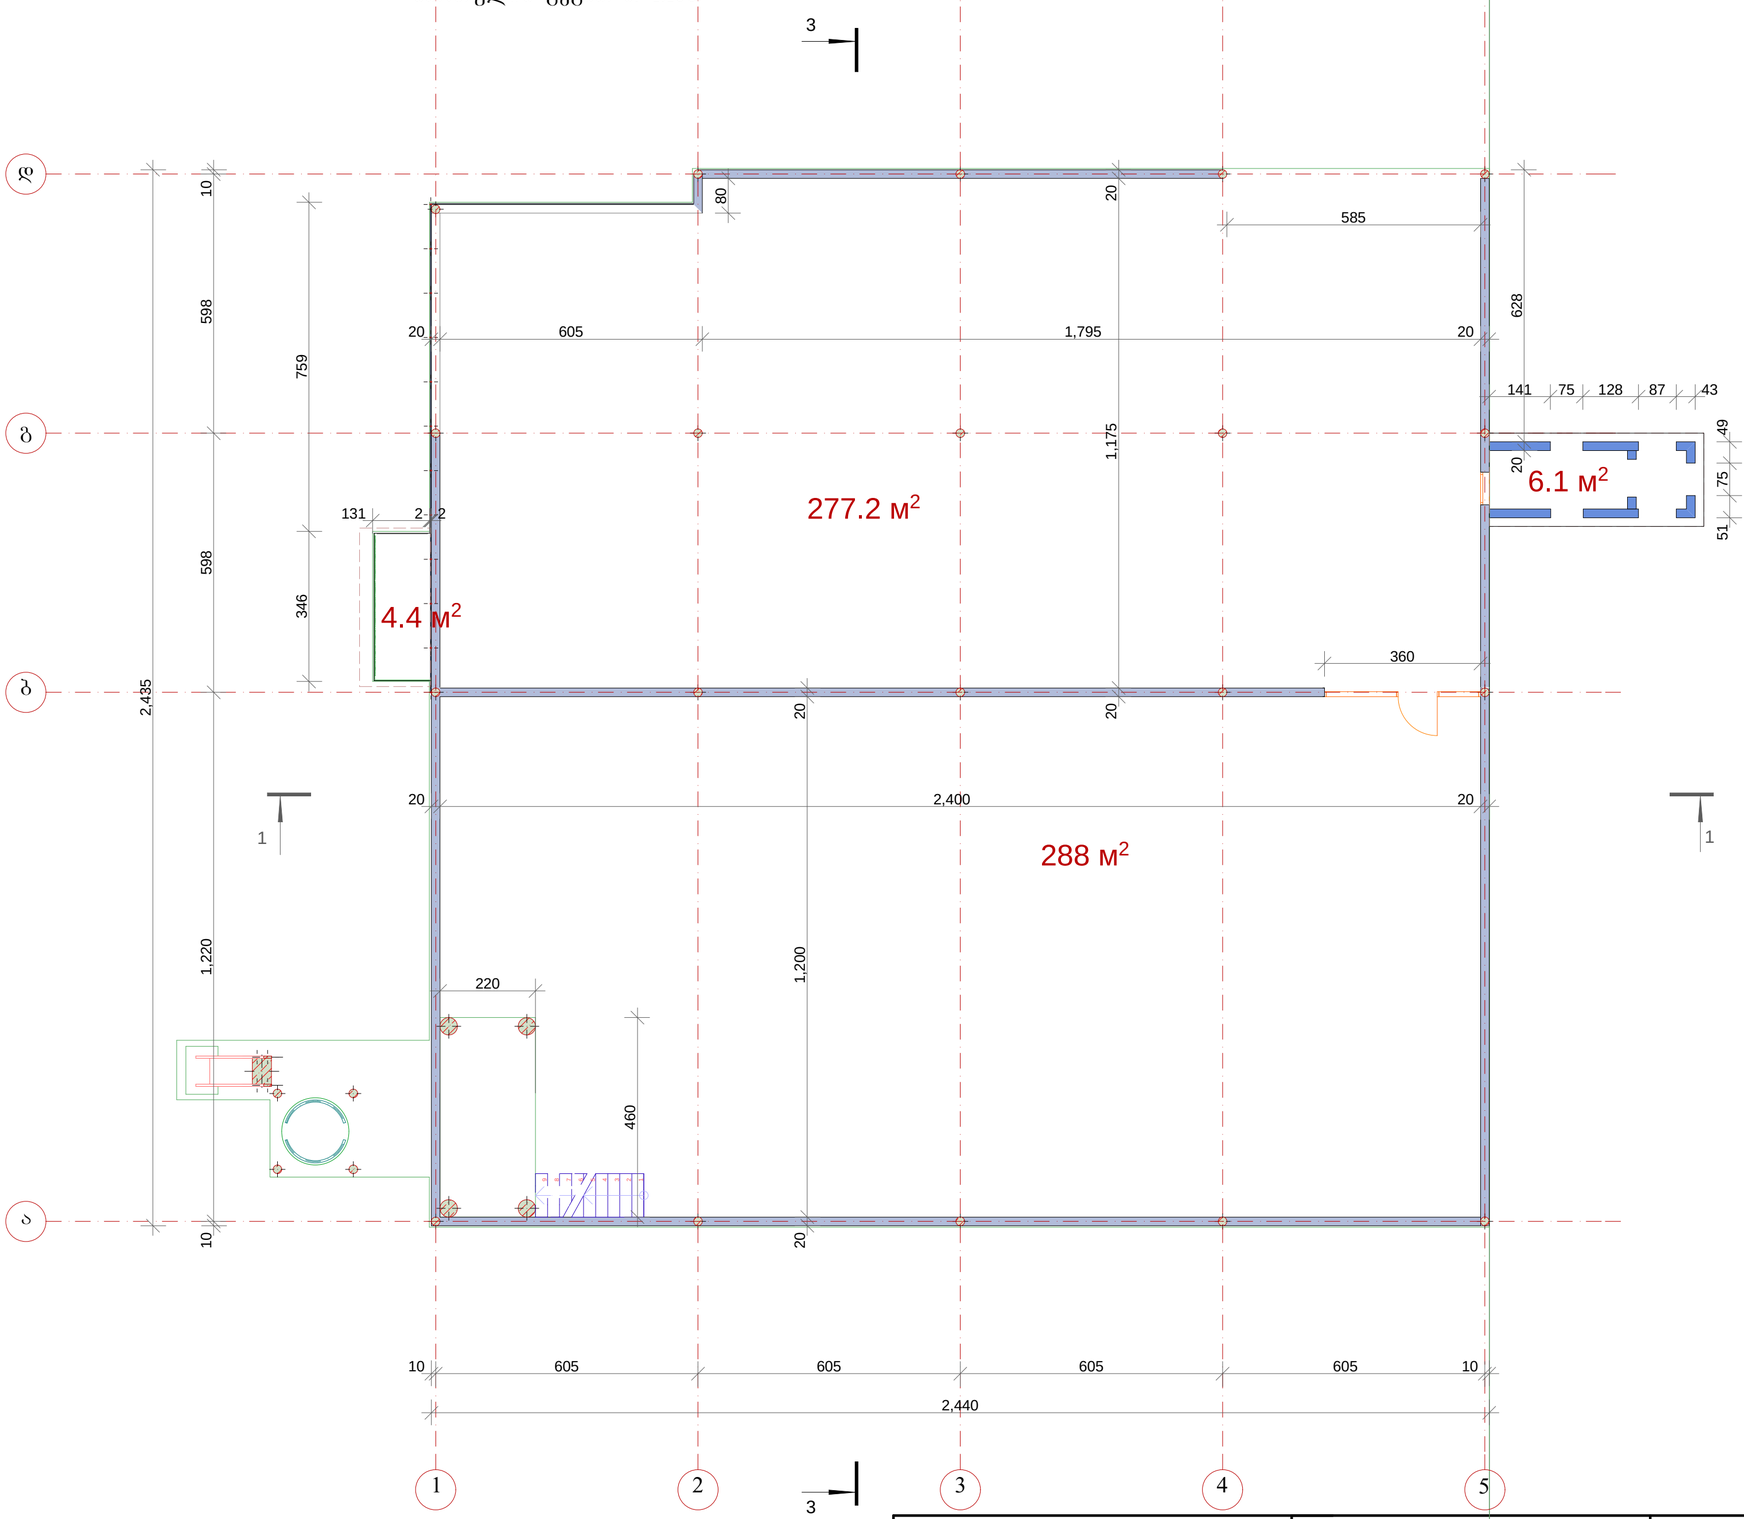

			მისამართი:
დირექტორი		თ. კობახიძე	ქ. თბილისი, ნაკ. №01/078. საკ. კოდი 01.19.30.001.099
არქიტექტორი		თ. კობახიძე	
დამკვეთი		ლ. ბერიძე	

ი/მ/შ "თეიმურაზ კობახიძე"

ქ. თბილისი. პ. იაშვილის ქ. 3/8.
ტელ: 514 62 00 33.
საიდ. კოდი 01017004891

სახურავის გეგმა. მ. 1:100

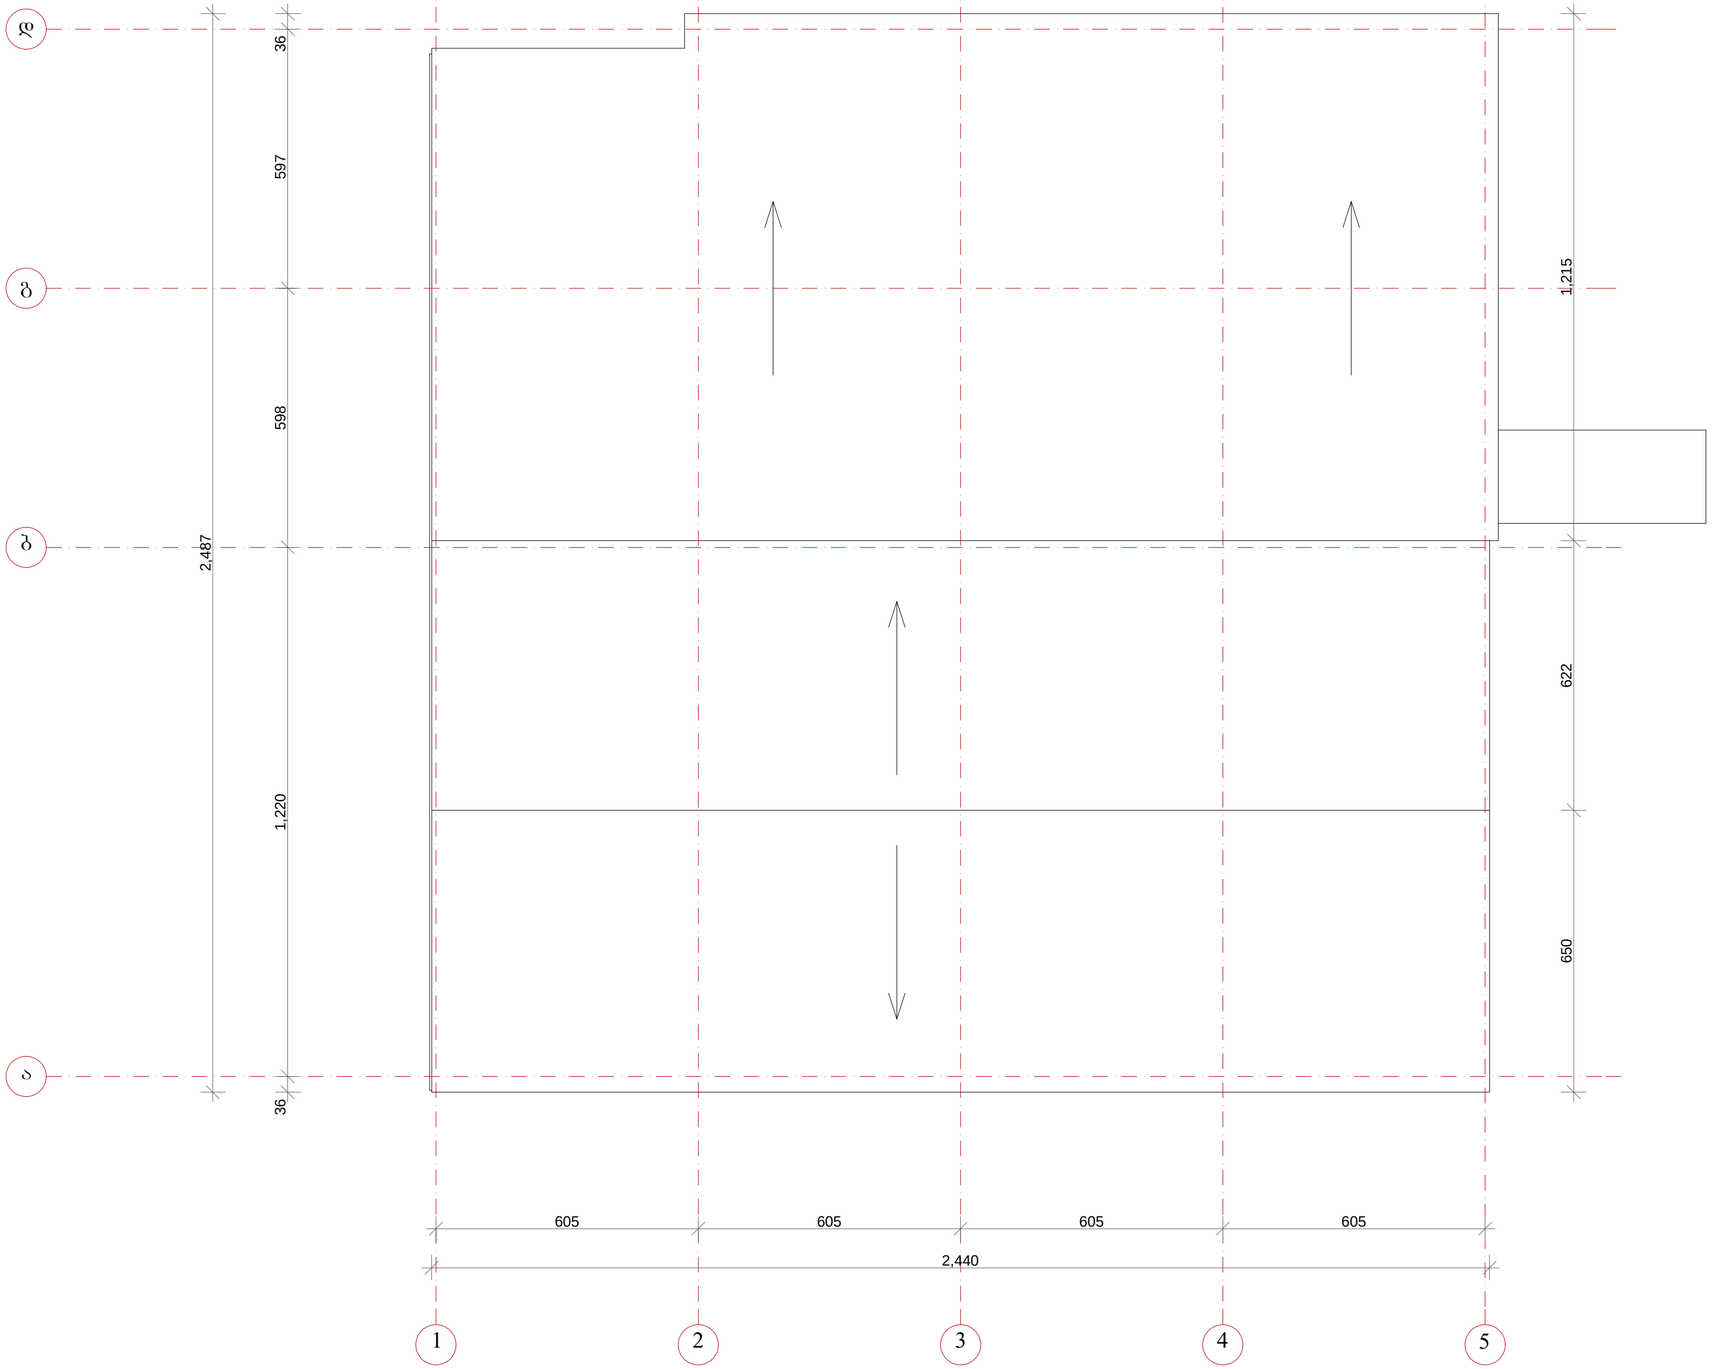

	ინდ/მეწარმე "თეიმურაზ კობახიძე" ქ. თბილისი. პ. იაშვილის ქ. 3/8. ტელ: 514 62 00 33. საიდ. კოდი 01017004891		მისამართი:
		დირექტორი / თ. კობახიძე	ქ. თბილისი, ნაკ. №01/078. საკ. კოდი 01.19.30.001.099
		არქიტექტორი / თ. კობახიძე	
		დამკვეთი / ლ. ბერიძე	

ჭრილი 1-1. მ. 1:100

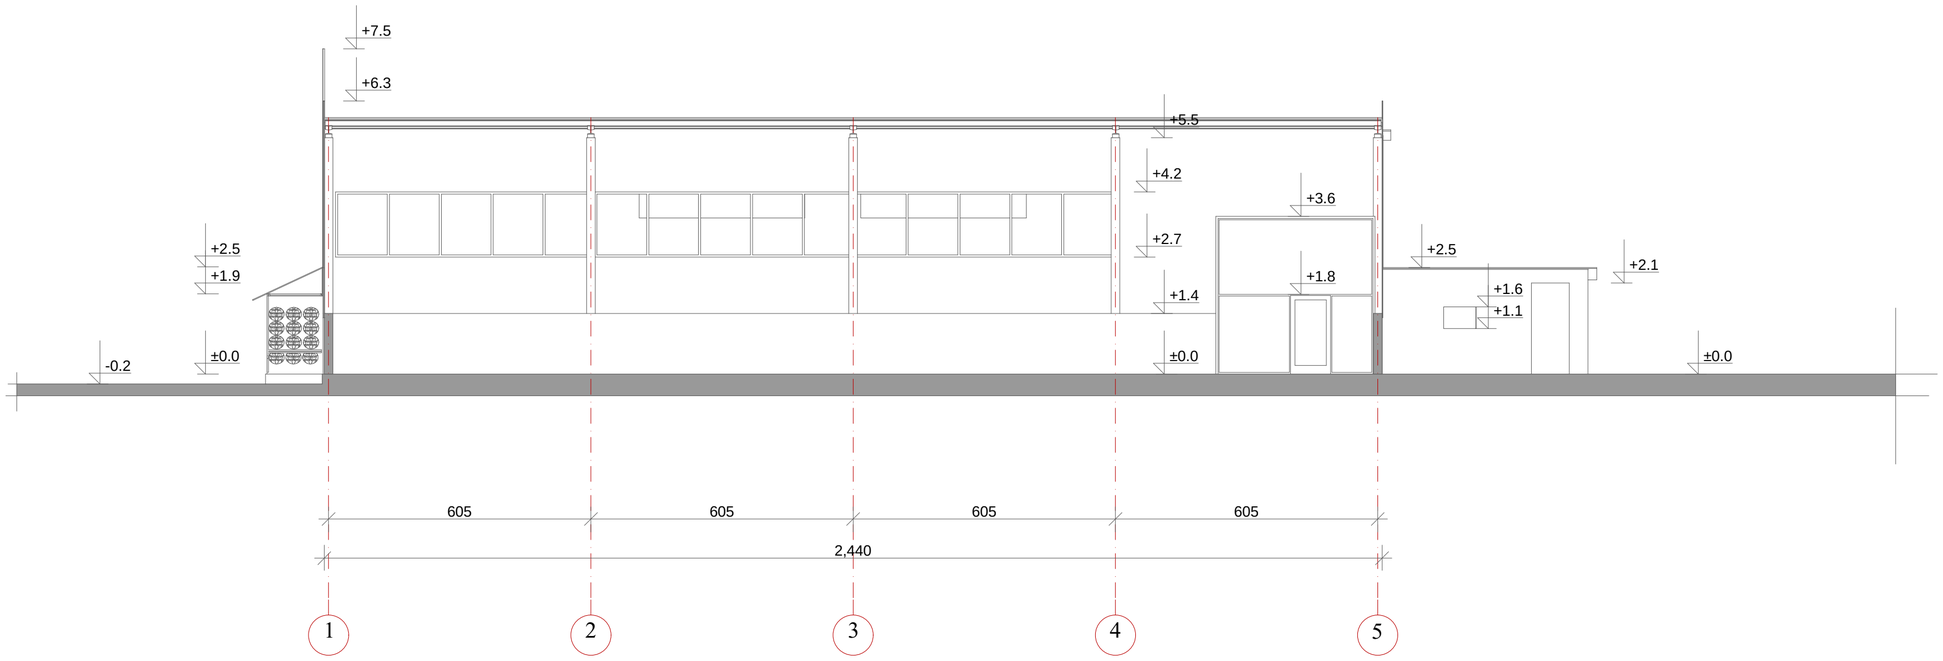

	ინდ/მეწარმე "თეიმურაზ კობახიძე"			მისამართი:
		დირექტორი	თ. კობახიძე	ქ. ოზურგეთი, ნაკ. N01/078. საკ. კოდი 01.19.30.001.099
	ქ. თბილისი. პ. იაშვილის ქ. 3/8. ტელ: 514 62 00 33. საიდ. კოდი 01017004891	არქიტექტორი	თ. კობახიძე	
		დამკვეთი	ლ. ბერიძე	

ჭრილი 2-2. მ. 1:100

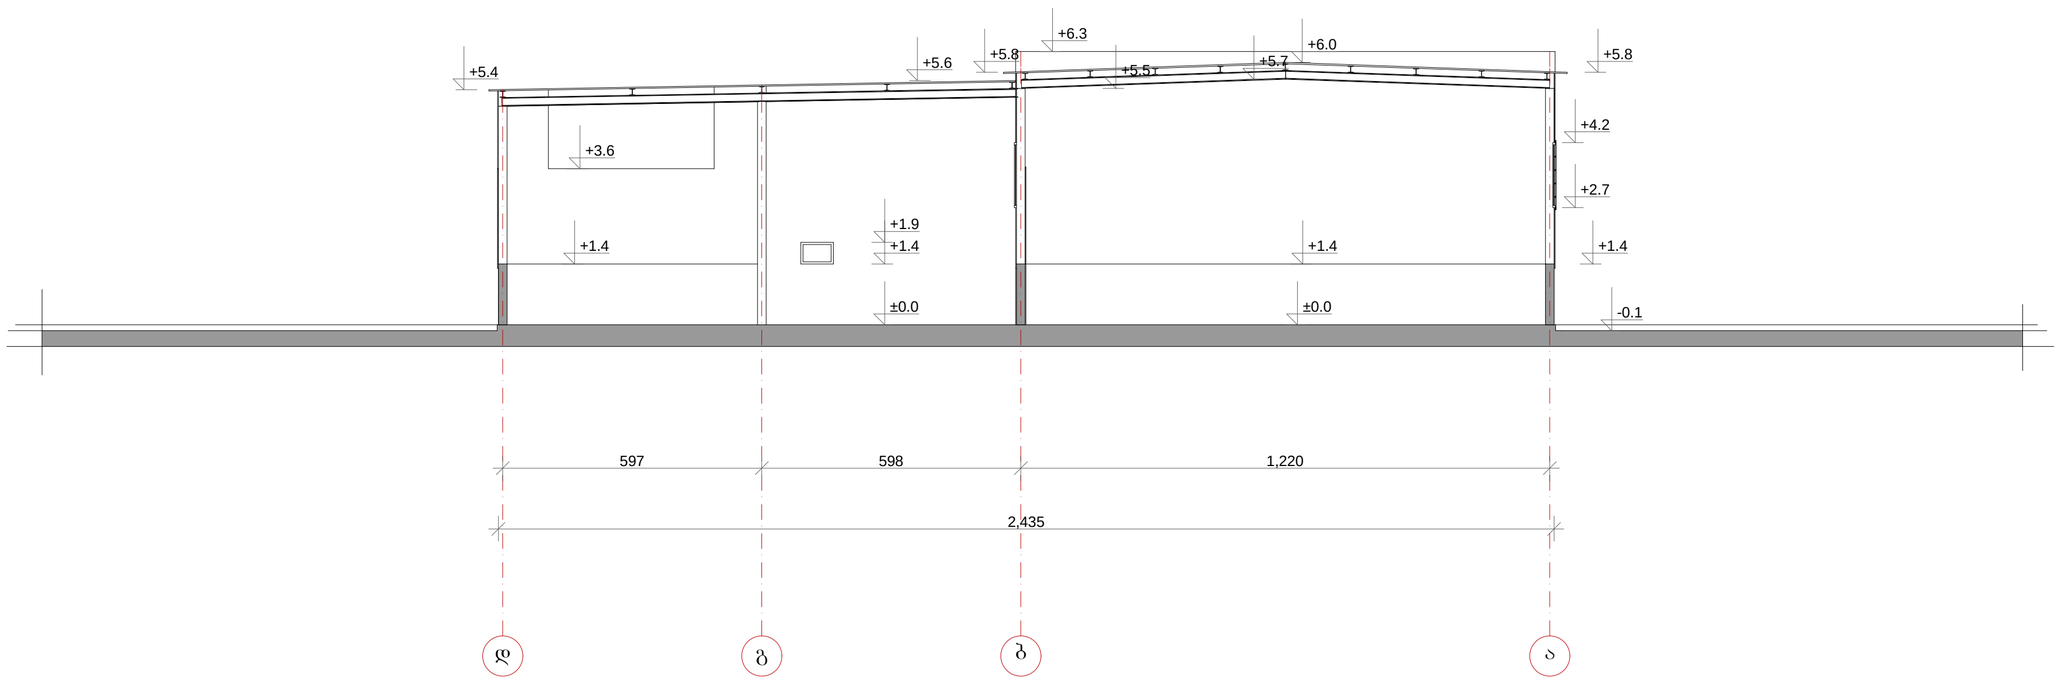

	ინდ/მეწარმე "თეიმურაზ კობახიძე" ქ. თბილისი. პ. იაშვილის ქ. 3/8. ტელ: 514 62 00 33. საიდ. კოდი 01017004891		მისამართი:
		დირექტორი	თ. კობახიძე
		არქიტექტორი	თ. კობახიძე
		დამკვეთი	ლ. ბერიძე
			ქ. თბილისი, ნაკ. №01/078. საკ. კოდი 01.19.30.001.099

ფასდი 1-5. მ. 1:100

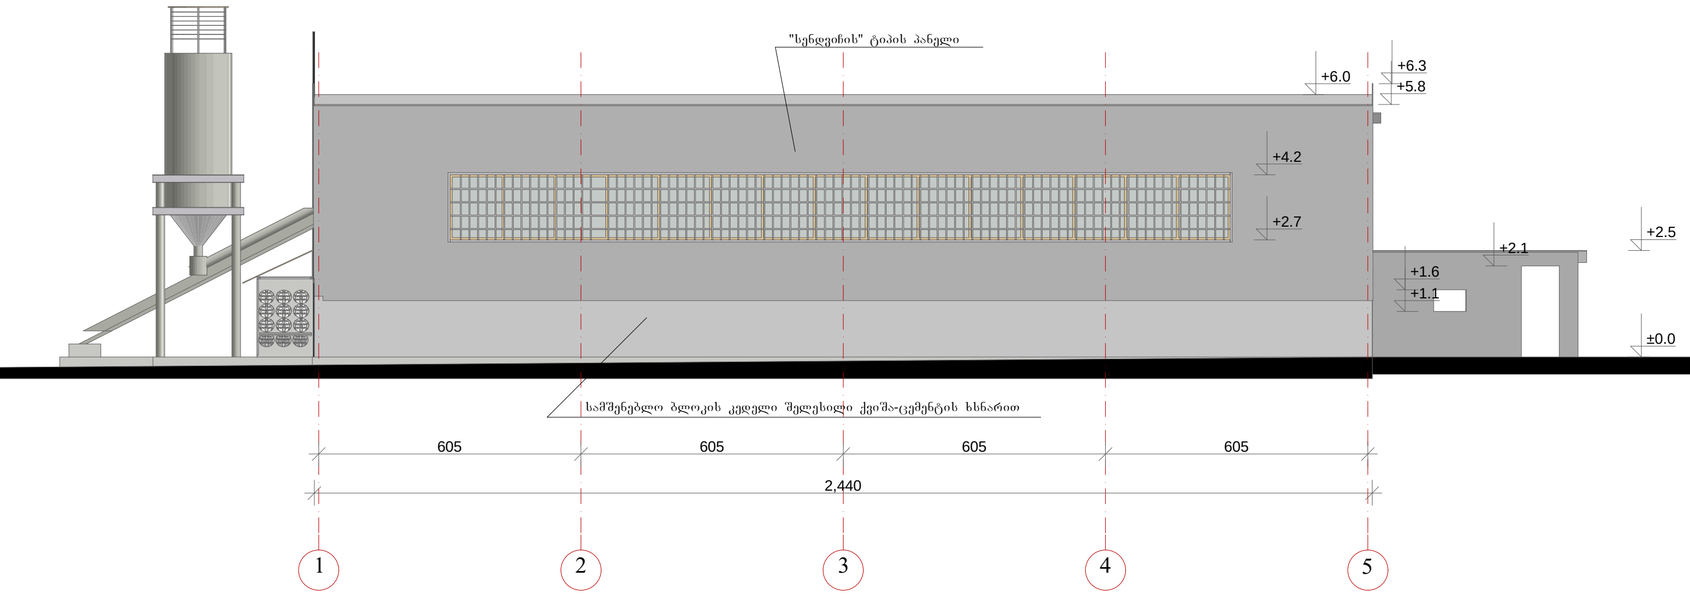

	იწდ/მეწარმე "თეიმურაზ კობახიძე" ქ. თბილისი. ა. იაშვილის ქ. 3/8. ტელ: 514 62 00 33. საიდ. კოდი 01017004891			მისამართი:
		დირექტორი	თ. კობახიძე	ქ. თბილისი, ნაკ. N01/078. საკ. კოდი 01.19.30.001.099
		არქიტექტორი	თ. კობახიძე	
		დამკვეთი	ლ. ბერიძე	

ფასდი ა-დ. მ. 1:100

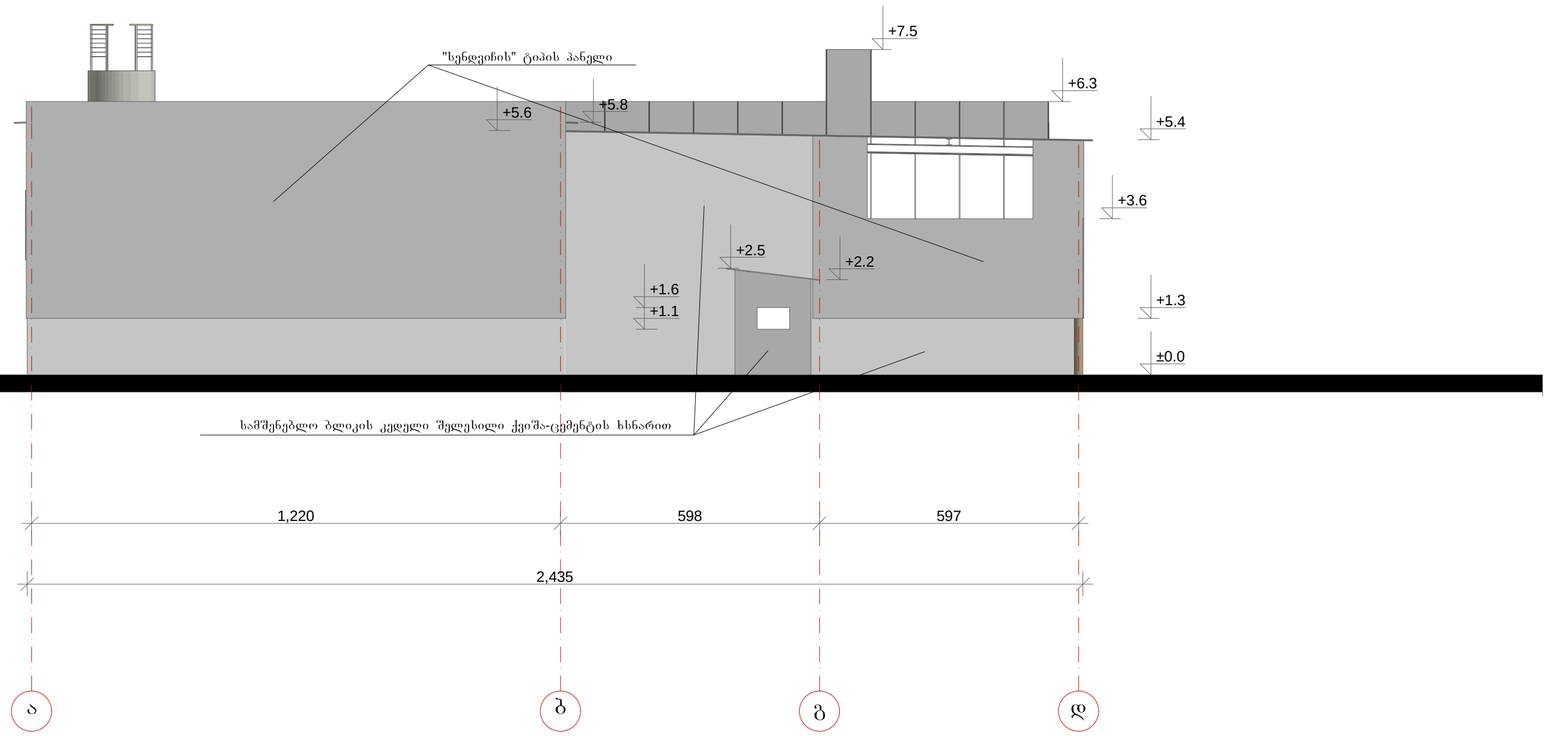

	ინდ/მეწარმე "თეიმურაზ კობახიძე" ქ. თბილისი. პ. იაშვილის ქ. 3/8. ტელ: 514 62 00 33. საიდ. კოდი 01017004891		მისამართი:
		დირექტორი / თ. კობახიძე	ქ. თბილისი, ნაკ. №01/078. საკ. კოდი 01.19.30.001.099
		არქიტექტორი / თ. კობახიძე	
		/	
		დამკვეთი / ლ. ბერიძე	

ფასდი 5-1. მ. 1:100

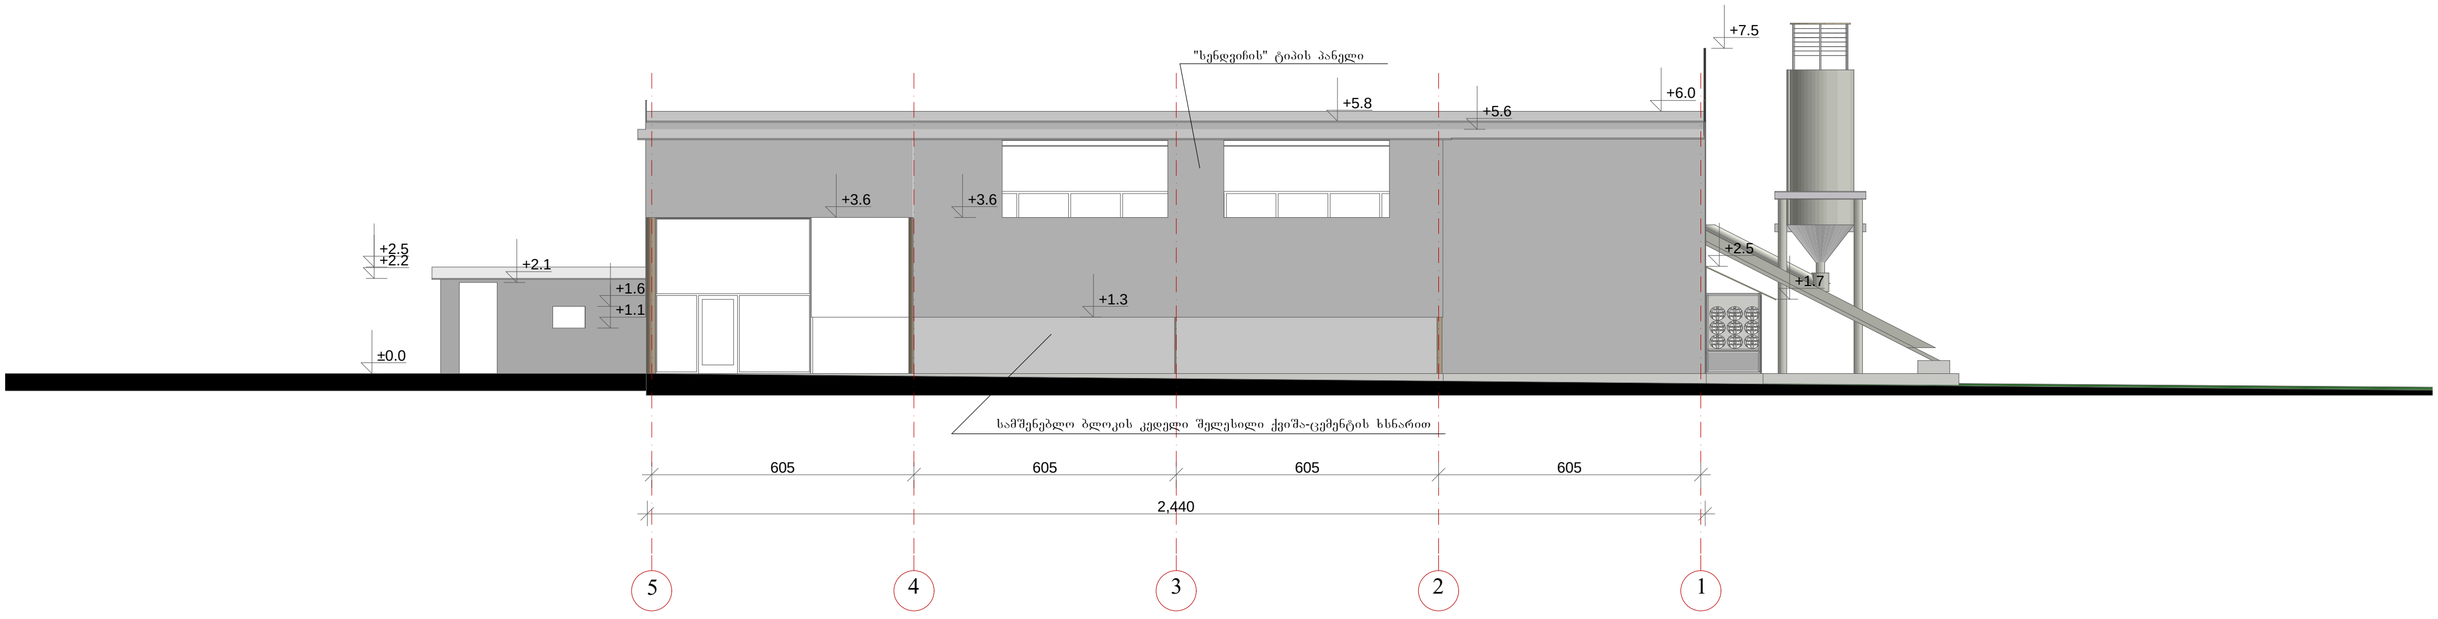

	ინდ/მეწარმე "თეიმურაზ კობახიძე" ქ. თბილისი. პ. იაშვილის ქ. 3/8. ტელ: 514 62 00 33. საიდ. კოდი 01017004891			მისამართი:
		დირექტორი	თ. კობახიძე	ქ. თბილისი, ნაკ. №01/078. საკ. კოდი 01.19.30.001.099
		არქიტექტორი	თ. კობახიძე	
		დამკვეთი	ლ. ბერიძე	

ფასდი დ-ა. მ. 1:100

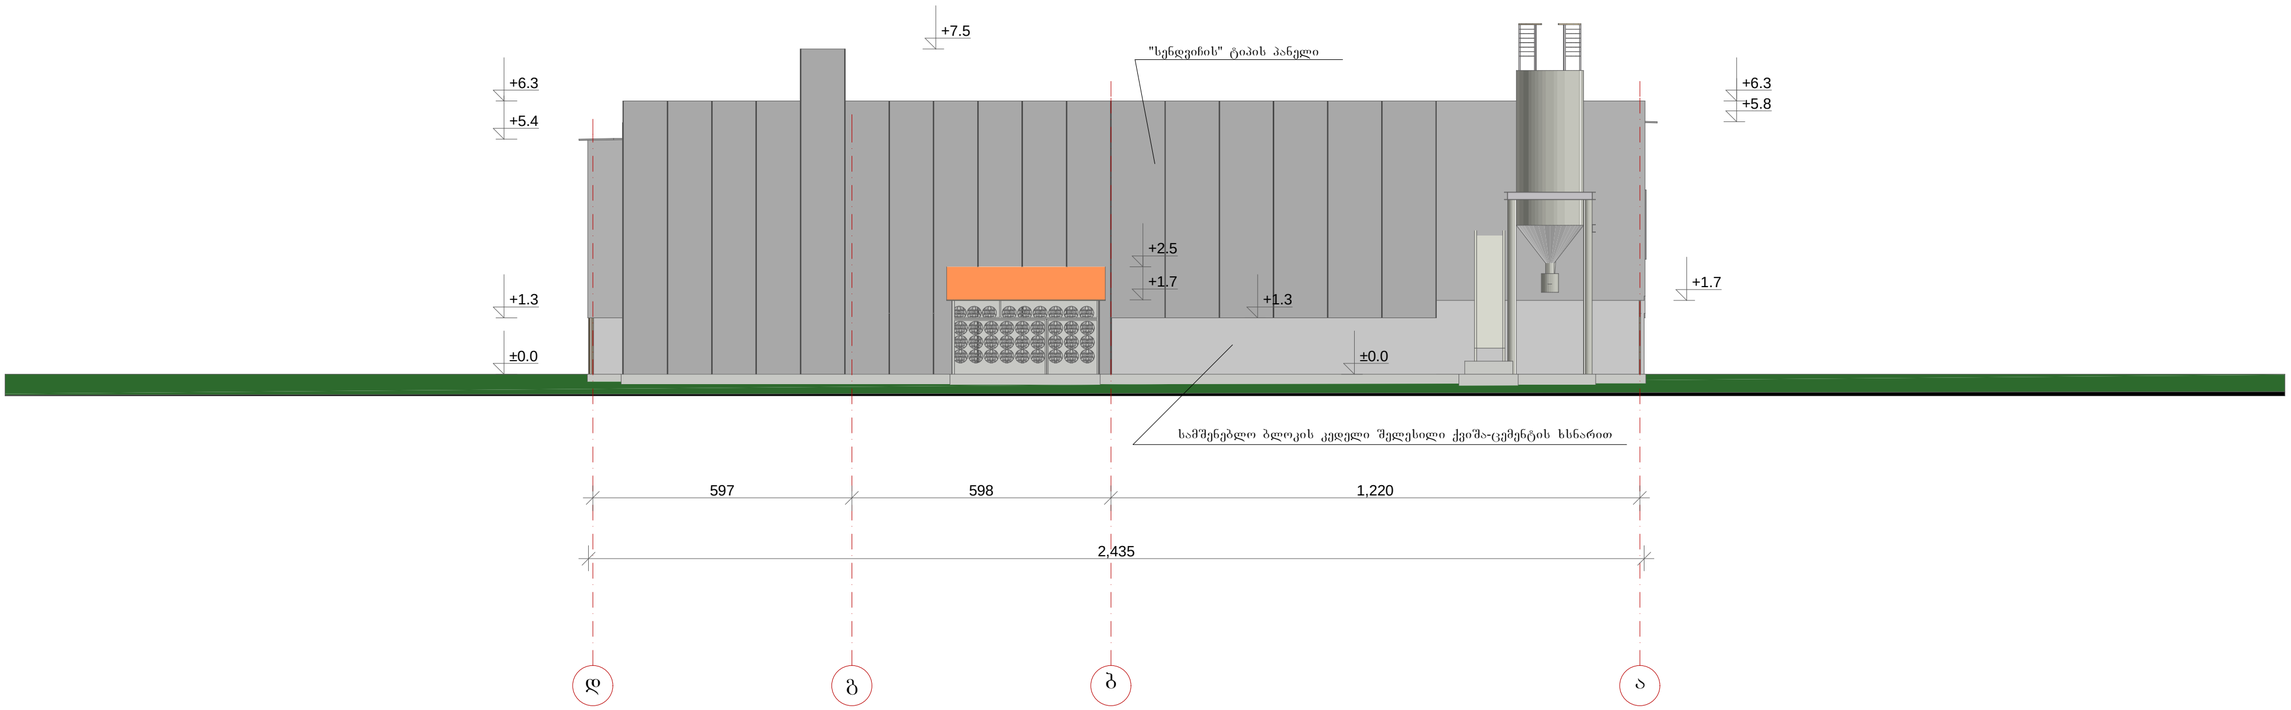

	ინდ/მეწარმე "თეიმურაზ კობახიძე" ქ. თბილისი. პ. იაშვილის ქ. 3/8. ტელ: 514 62 00 33. საიდ. კოდი 01017004891			მისამართი:
		დირექტორი	თ. კობახიძე	ქ. თბილისი, ნაკ. №01/078. საკ. კოდი 01.19.30.001.099
		არქიტექტორი	თ. კობახიძე	
		დამკვეთი	ლ. ბერიძე	