
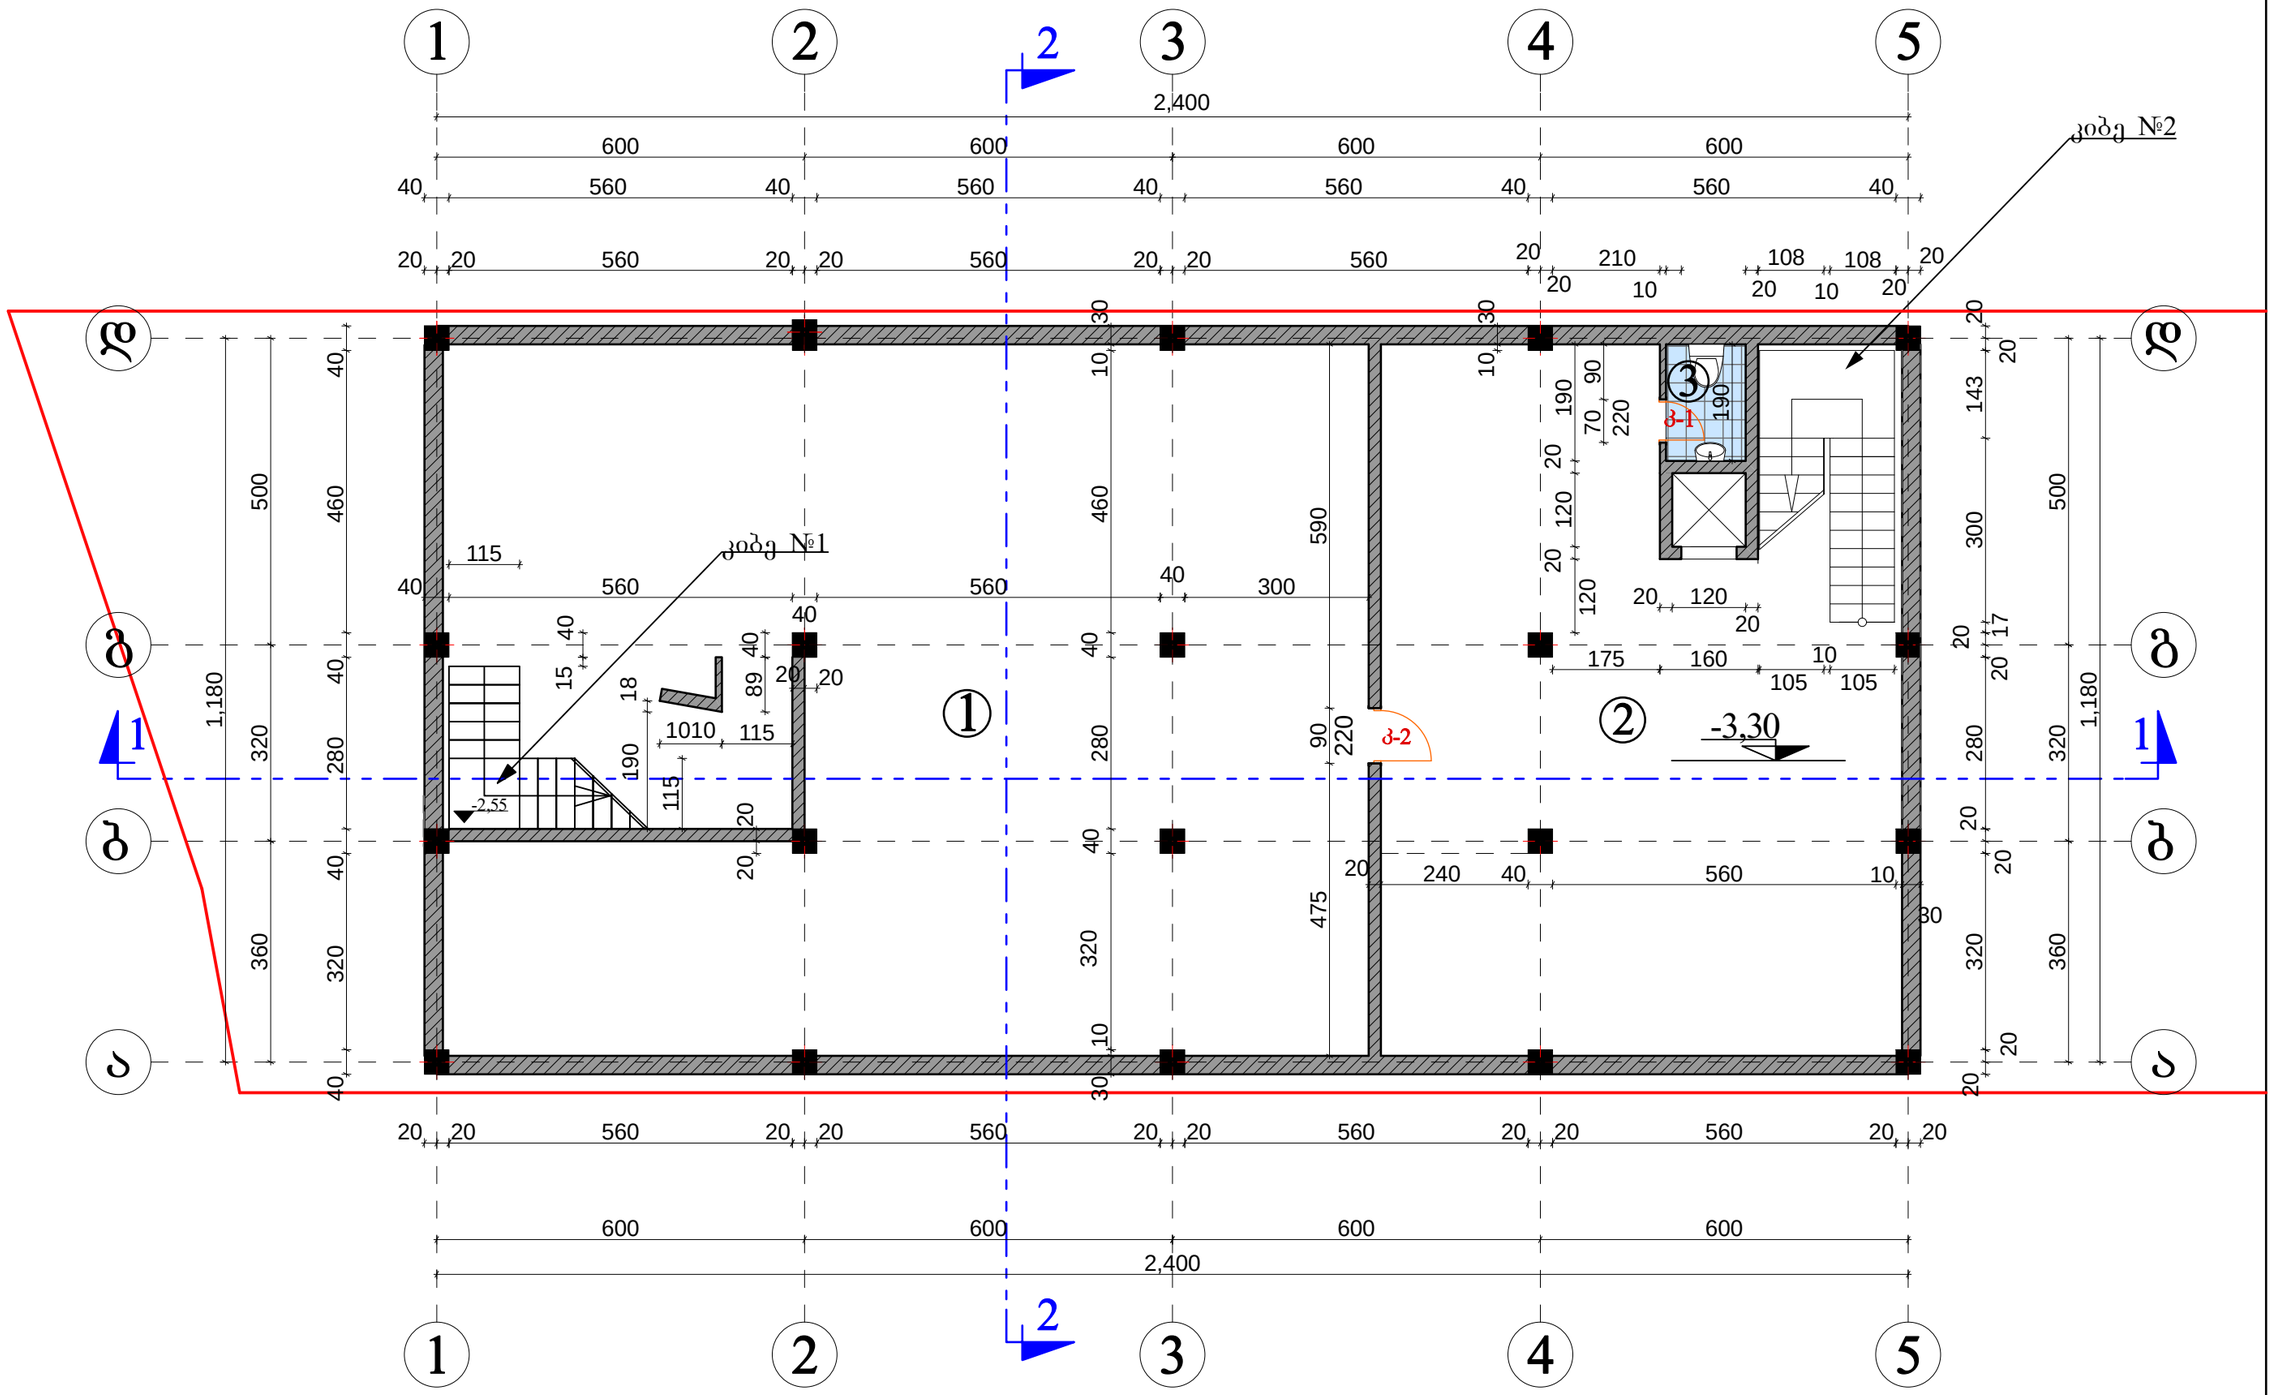



## ექსპლიკაცია

1. *მალაზია – – – – – – – – – – – – 179,6 მ²*
2. *საწყობი – – – – – – – – – – – – 88,3 მ²*
3. *WC. – – – – – – – – – – – – – – 2,47 მ²*

| | | | | | |
|---|---|---|---|---|---|
| არქიტექტორი | ნ.კაციტაძე | | შ.პ.ს. „აზერ რამან კო“-ს საოფისე შენობის პროექტის კორექტირება | | |
| შეასრულა | გ.კაჭარავა | | | | |
| | | | სარდაფის სართულის გეგმა -3,30 ნიშნულზე | სტადია | ფურც. | სულ. |
| | | | | მპ | ა- | |
| | | | მ 1-100 | | | |

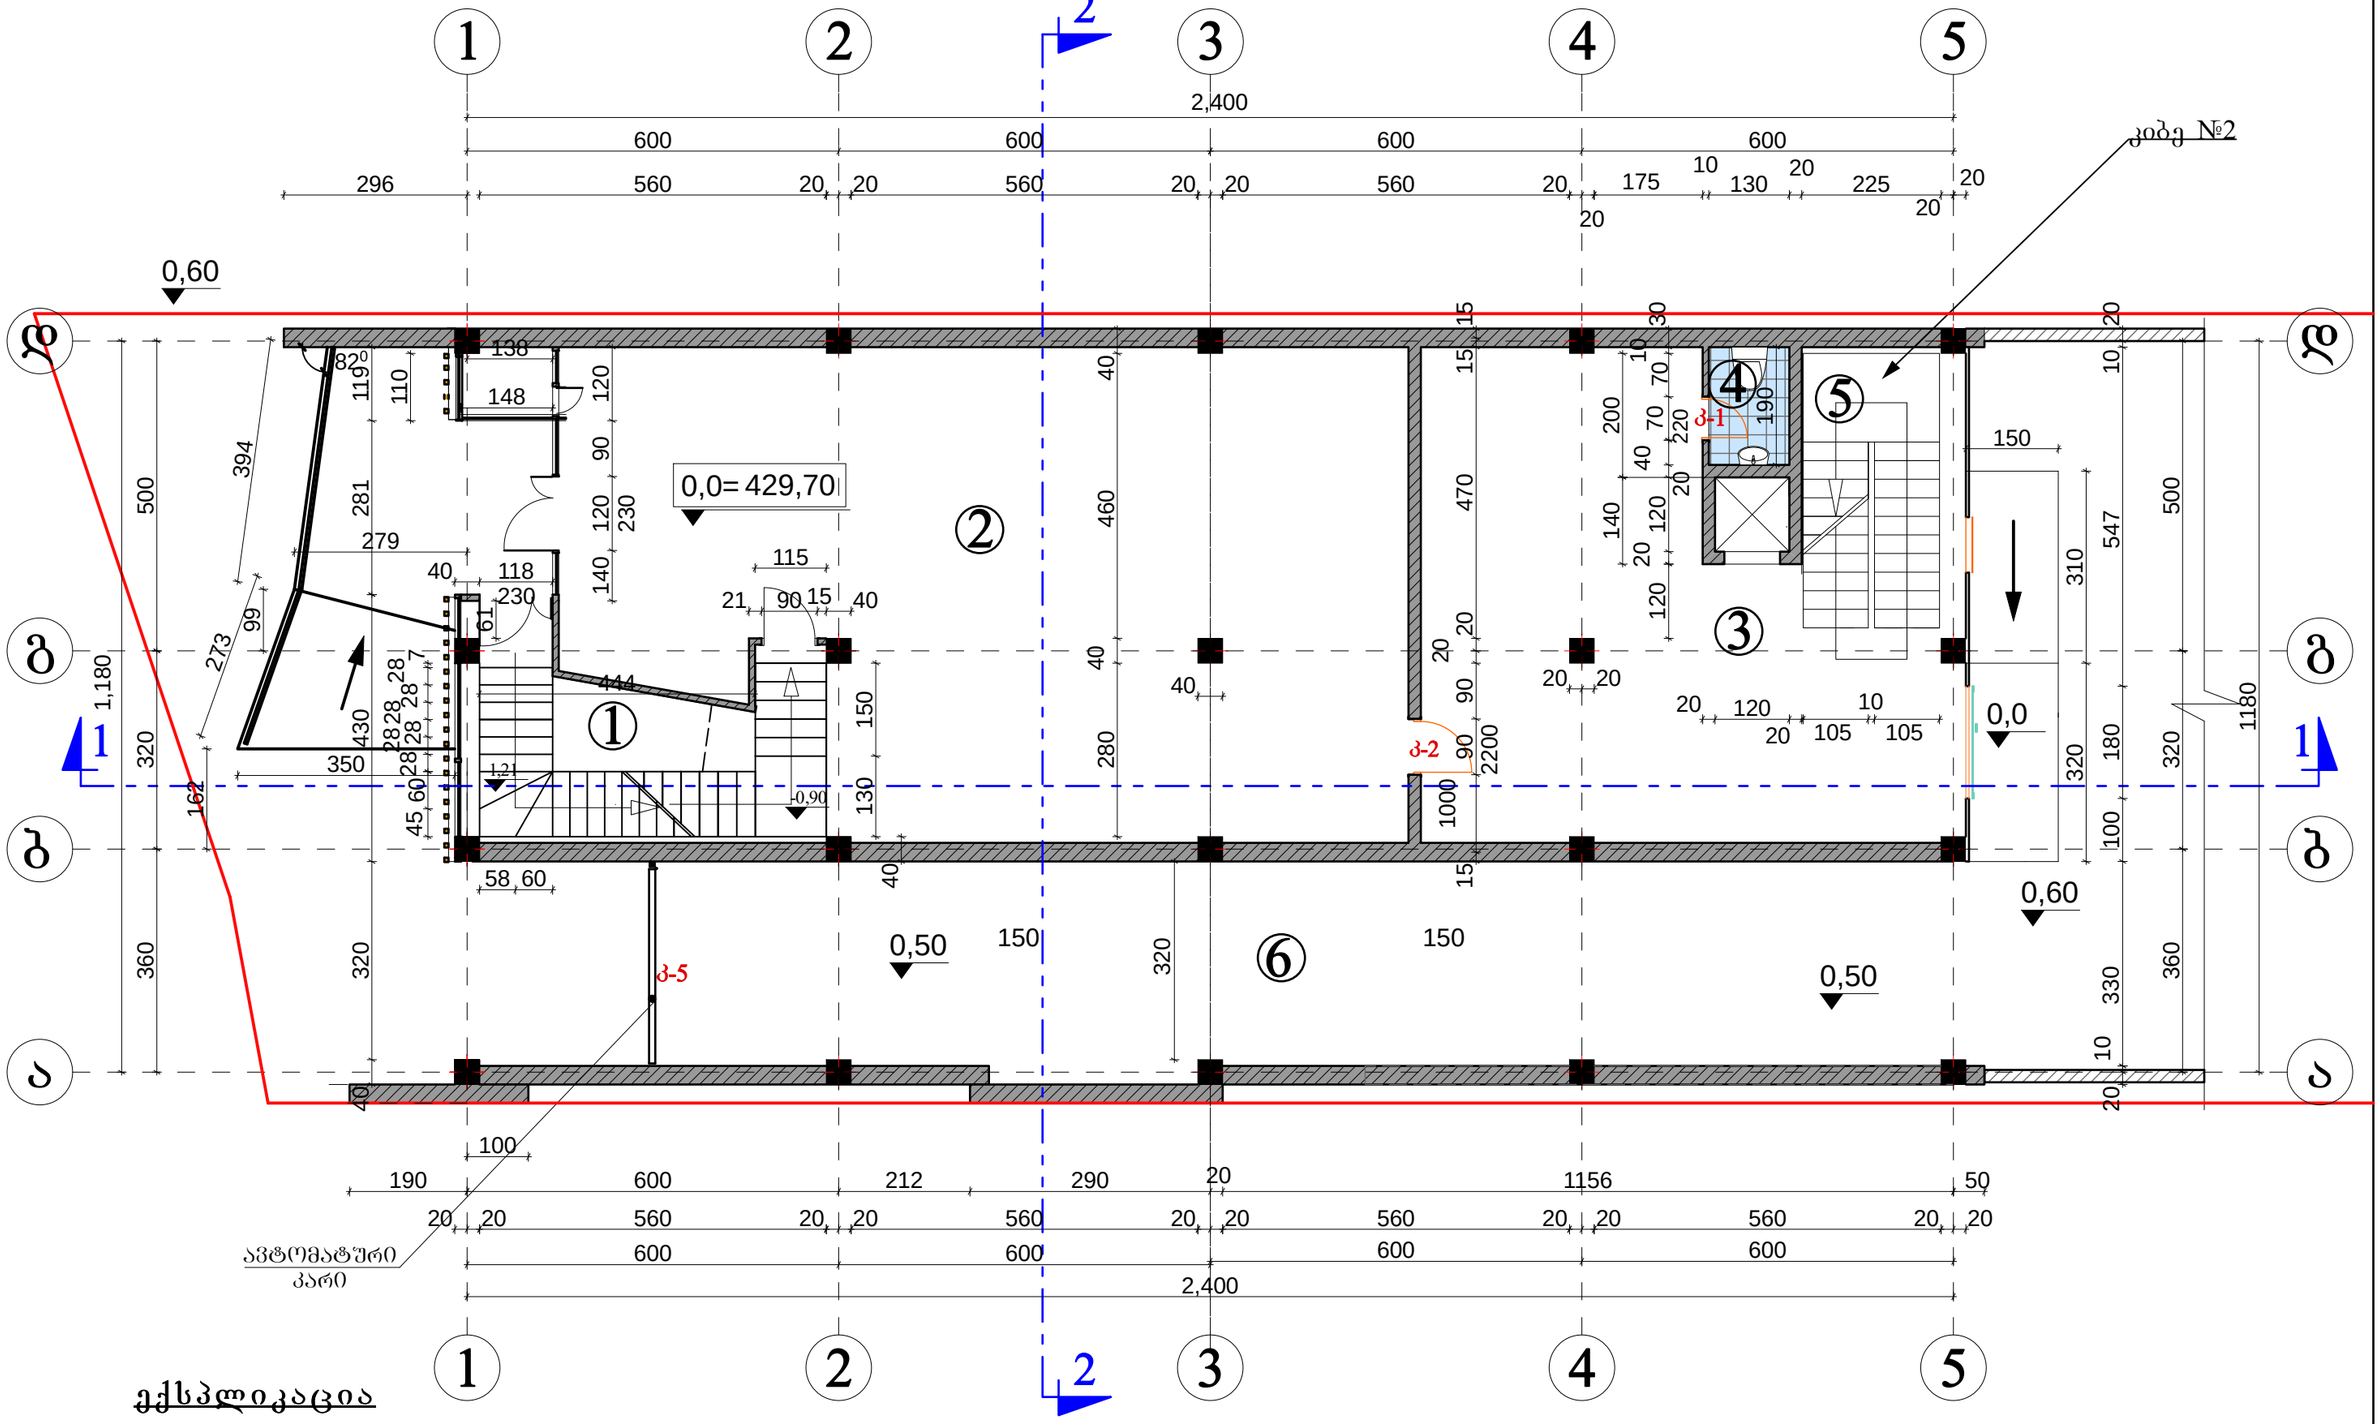



## ექსპლიკაცია

1. *კიბის უჯრედი – – – – – – – 12,1 მ²*
2. *მაღაზია – – – – – – – – – – 131,0 მ²*
3. *საწყობი – – – – – – – – – – 31,0 მ²*
4. *WC. – – – – – – – – – – – – 2,47 მ²*
5. *კიბის უჯრედი – – – – – – – 11,0 მ²*
6. *ეზოში ავტომანქანების შესასვლელი – – – – – – – – – 80,3 მ²*

კორექტირებული ნაწილი

| | | | | | |
|---|---|---|---|---|---|
| არქიტექტორი | ნ.კაციტაძე | | შ.პ.ს. „აზერ რამან კო“-ს საოფისე შენობის პროექტის კორექტირება | | |
| შეასრულა | გ.კაჭარავა | | | | |
| | | | I სართულის გეგმა 0,00 ნიშნულზე | სტადია | ფურც. | სულ. |
| | | | | მპ | ა- | |
| | | | ჭ 1-100 | | | |

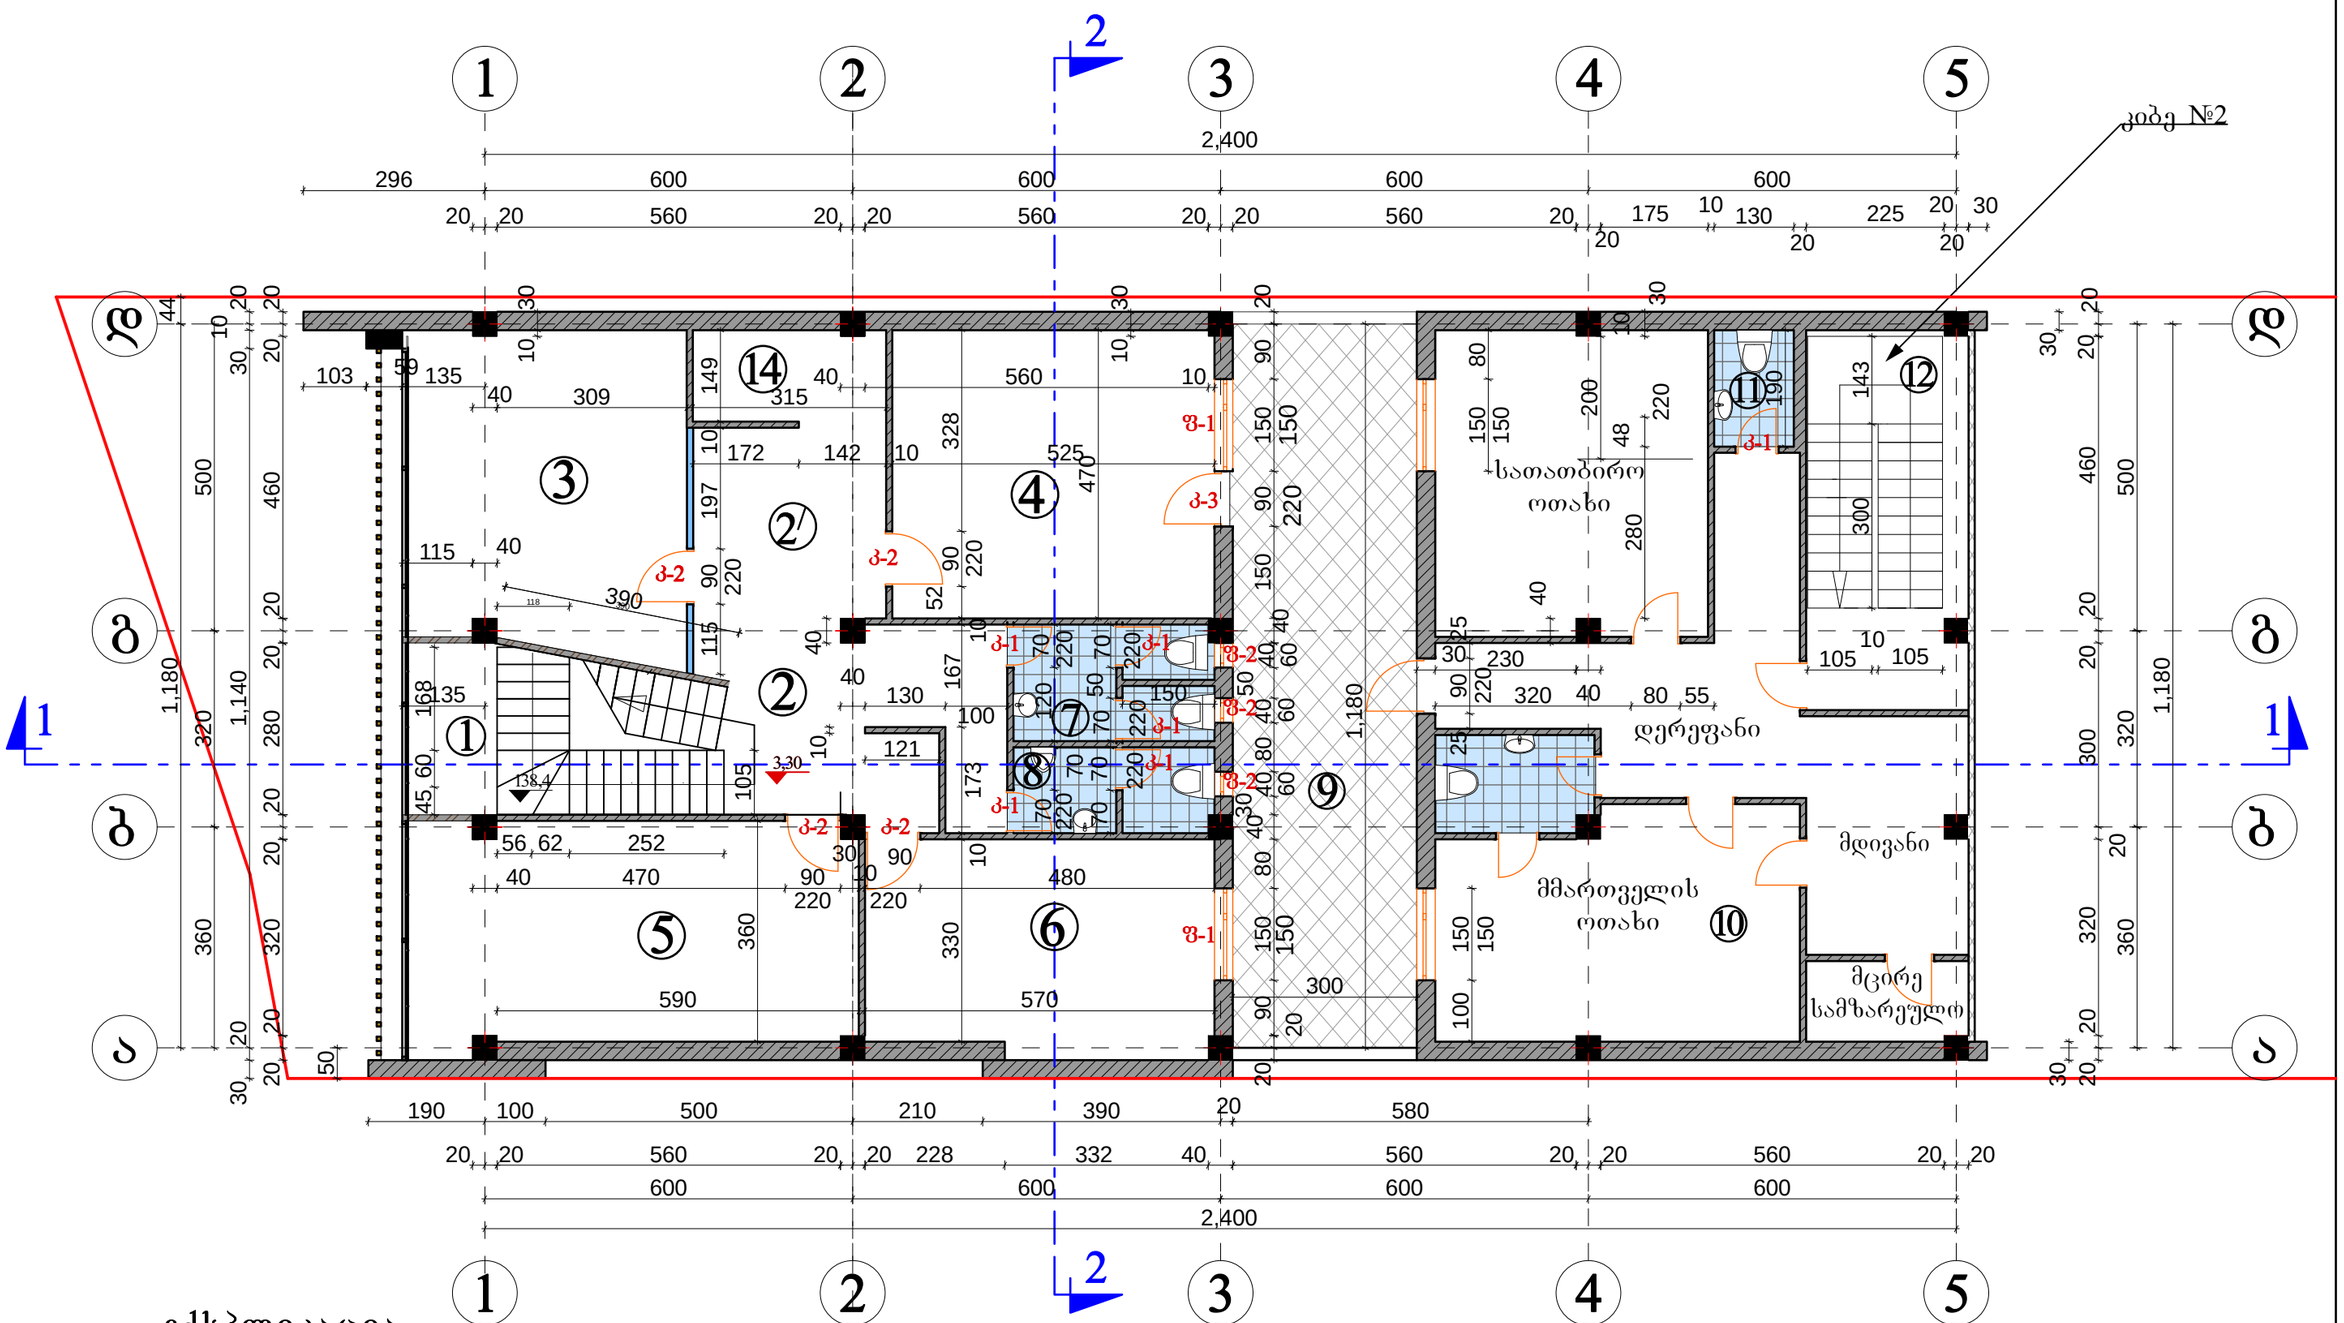



## ექსპლიკაცია

1. კიბის უჯრედი – – – – 11,0 მ²
2. დერეფანი – – – – – – – – 15,60 მ²
2/. მდივანი – – – – – – – – – 9,80 მ²
3. სათათბირო ოთახი – – – 24,0 მ²
4. ოფისი – – – – – – – – – 24,70 მ²
5. ოფისი – – – – – – – – 23,25 მ²
6. ოფისი – – – – – – – – – 18,80 მ²
7. WC. – – – – – – – – – – 6,20 მ²
8. WC. – – – – – – – – – – 4,50 მ²
9. ტერასა – – – – – – – 28,30 მ²
10. საწყობი – – – – – – 88,10 მ²
11. WC. – – – – – – – – 2,47 მ²
12. კიბის უჯრედი – – – 11,0 მ²
13. აივანი – – – – – – – – 3,80 მ²
14. სამზარეულო კუთხე – 4,70 მ²

კორექტირებული ნაწილი

| | | | | | |
|---|---|---|---|---|---|
| არქიტექტორი | ნ.კაციტაძე | | შ.პ.ს. „აზერ რამან კო“-ს საოფისე შენობის პროექტის კორექტირება | | |
| შეასრულა | გ.კაჭარავა | | | | |
| | | | II სართულის გეგმა 3,30 ნიშნულზე | სტადია | ფურც. | სულ. |
| | | | | მპ | ა- | |
| | | | | | | |
| | | | | | | |

მ 1-100

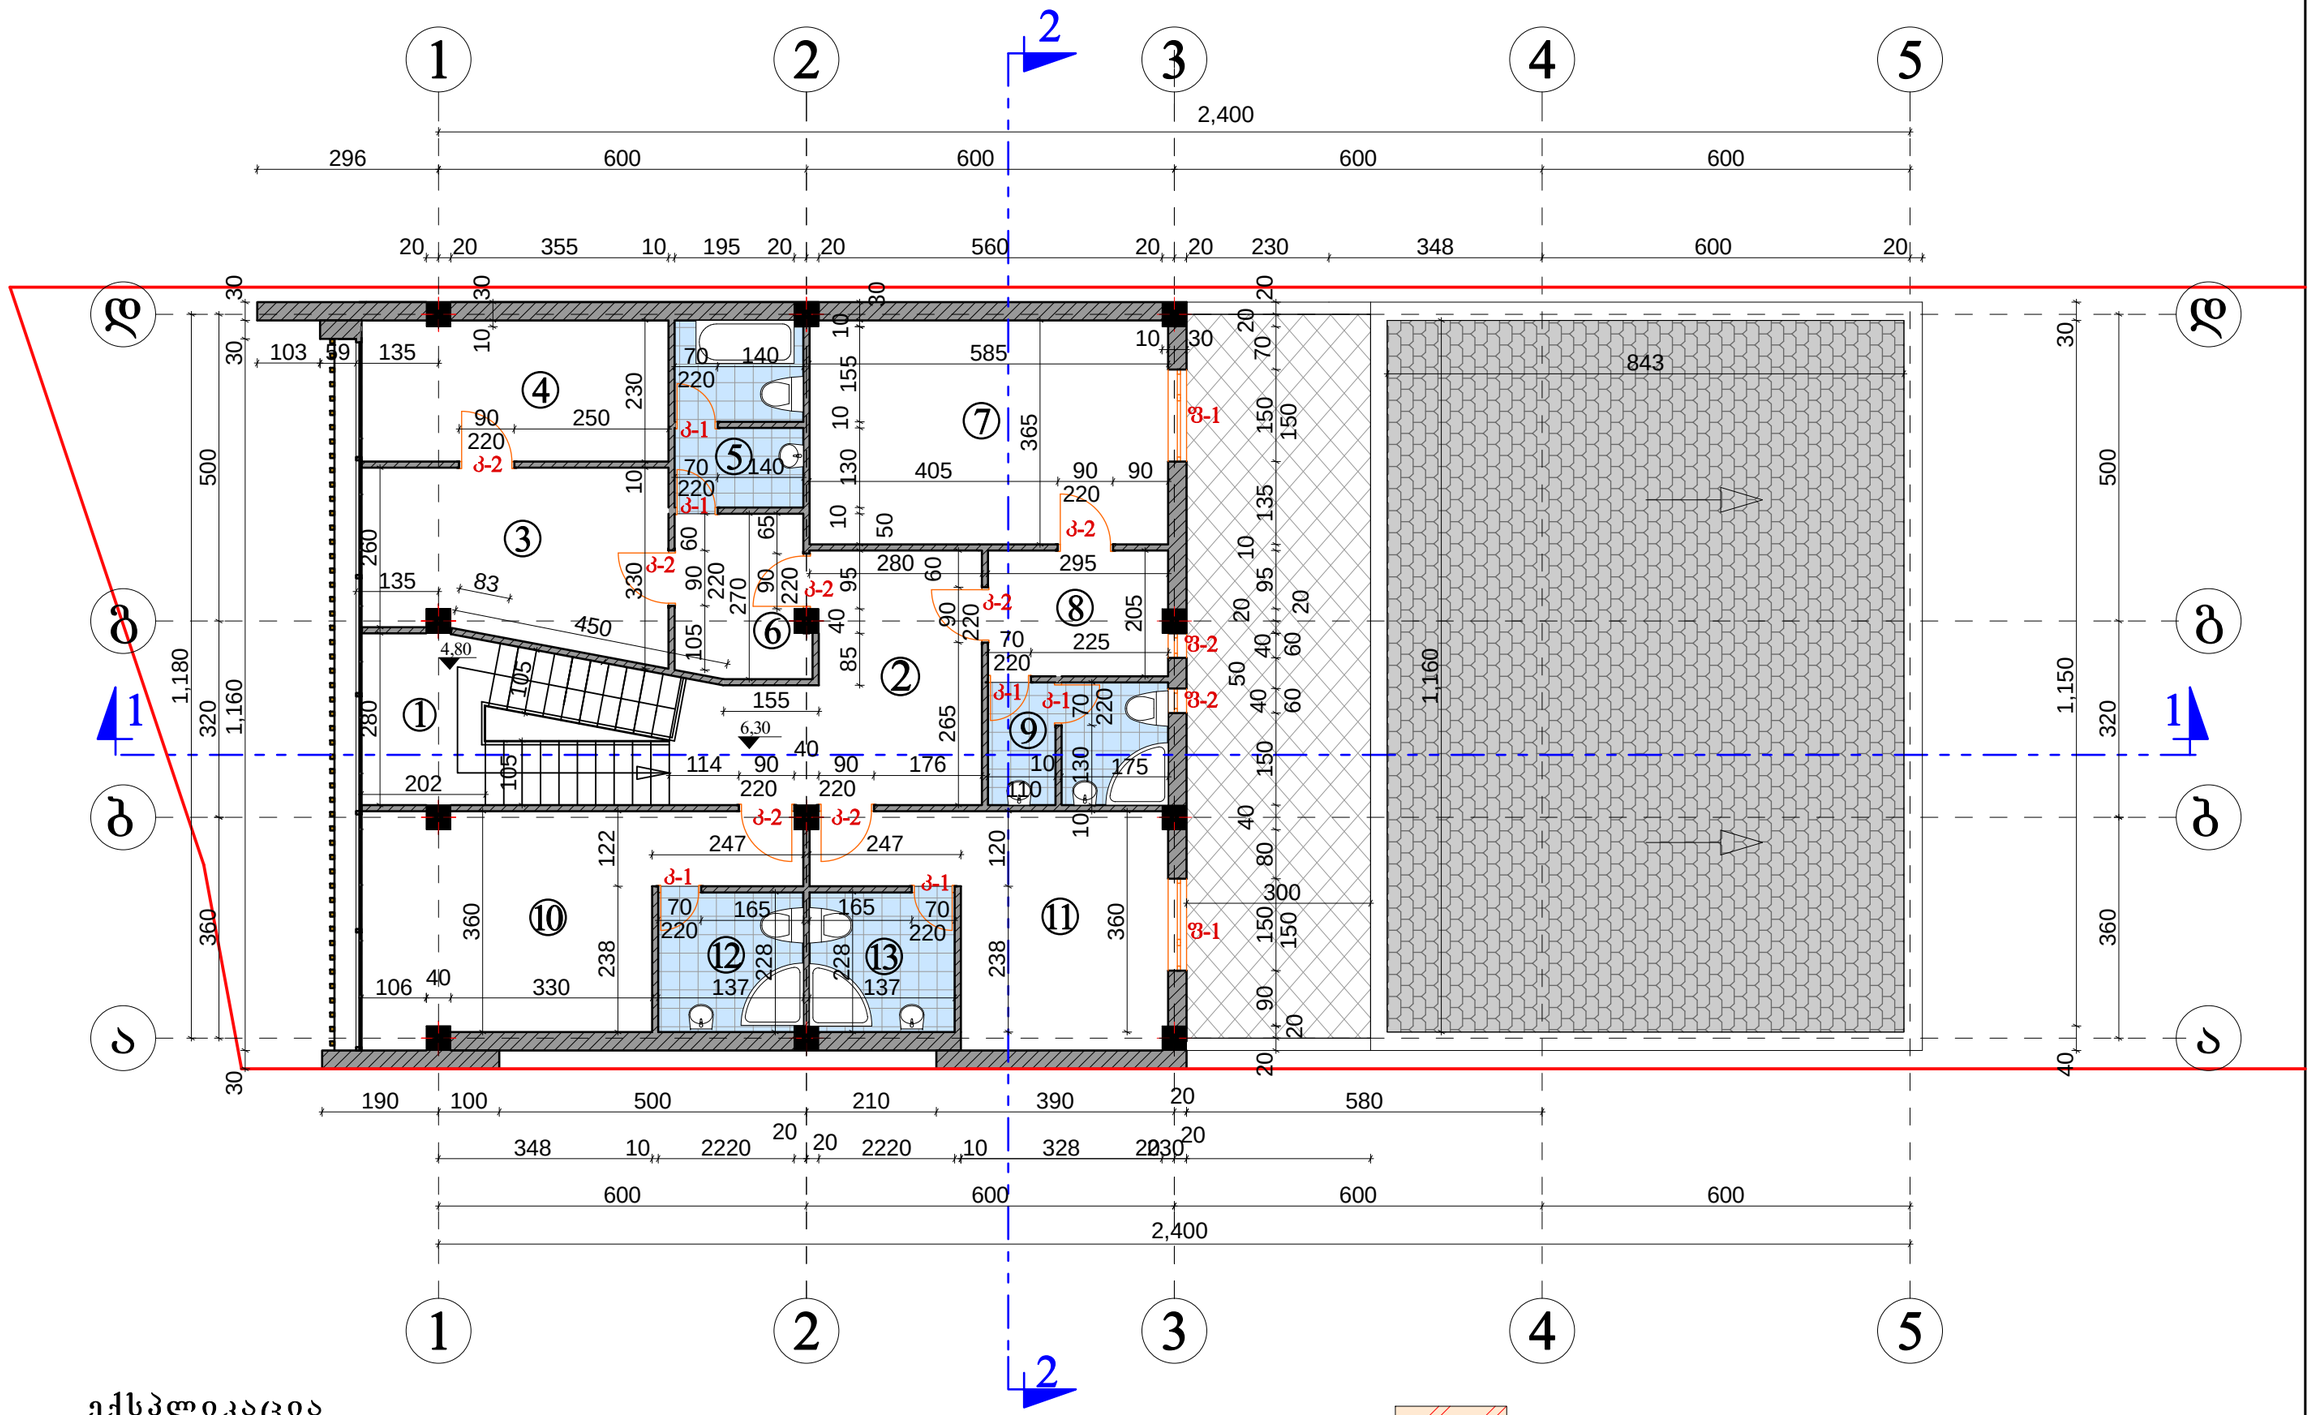



## ექსპლიკაცია

1. *კიბის უჯრედი* – – – – – – – – *12,7 მ²*
2. *დერეფანი* – – – – – – – – – – *16,0 მ²*
3. *ოფისი* – – – – – – – – – – – – *13,0 მ²*
4. *ოფისი* – – – – – – – – – – – – *11,30 მ²*
5. *WC.* – – – – – – – – – – – – – *6,4 მ²*
6. *ჰოლი* – – – – – – – – – – – – *6,65 მ²*
7. *ოფისი* – – – – – – – – – – – – *21,30 მ²*
8. *ჰოლი* – – – – – – – – – – – – *6,0 მ²*
9. *WC.* – – – – – – – – – – – – – *5,8 მ²*
10. *ოფისი* – – – – – – – – – – – *16,0 მ²*
11. *ოფისი* – – – – – – – – – – – *15,1 მ²*
12. *WC.* – – – – – – – – – – – – – *5,4 მ²*
13. *WC.* – – – – – – – – – – – – – *5,4 მ²*

კორექტირებული ნაწილი


| | | | | | |
|---|---|---|---|---|---|
| არქიტექტორი | ნ.კაციტაძე | | შ.პ.ს. „ახერ რამან კო“-ს საოფისე შენობის პროექტის კორექტირება | | |
| შეასრულა | გ.კაჭარავა | | | | |
| | | | III სართულის გეგმა 6,30 ნიშნულზე | სტადია | ფურც. | სულ. |
| | | | | მპ | ა- | |
| | | | მ 1-100 | | | |

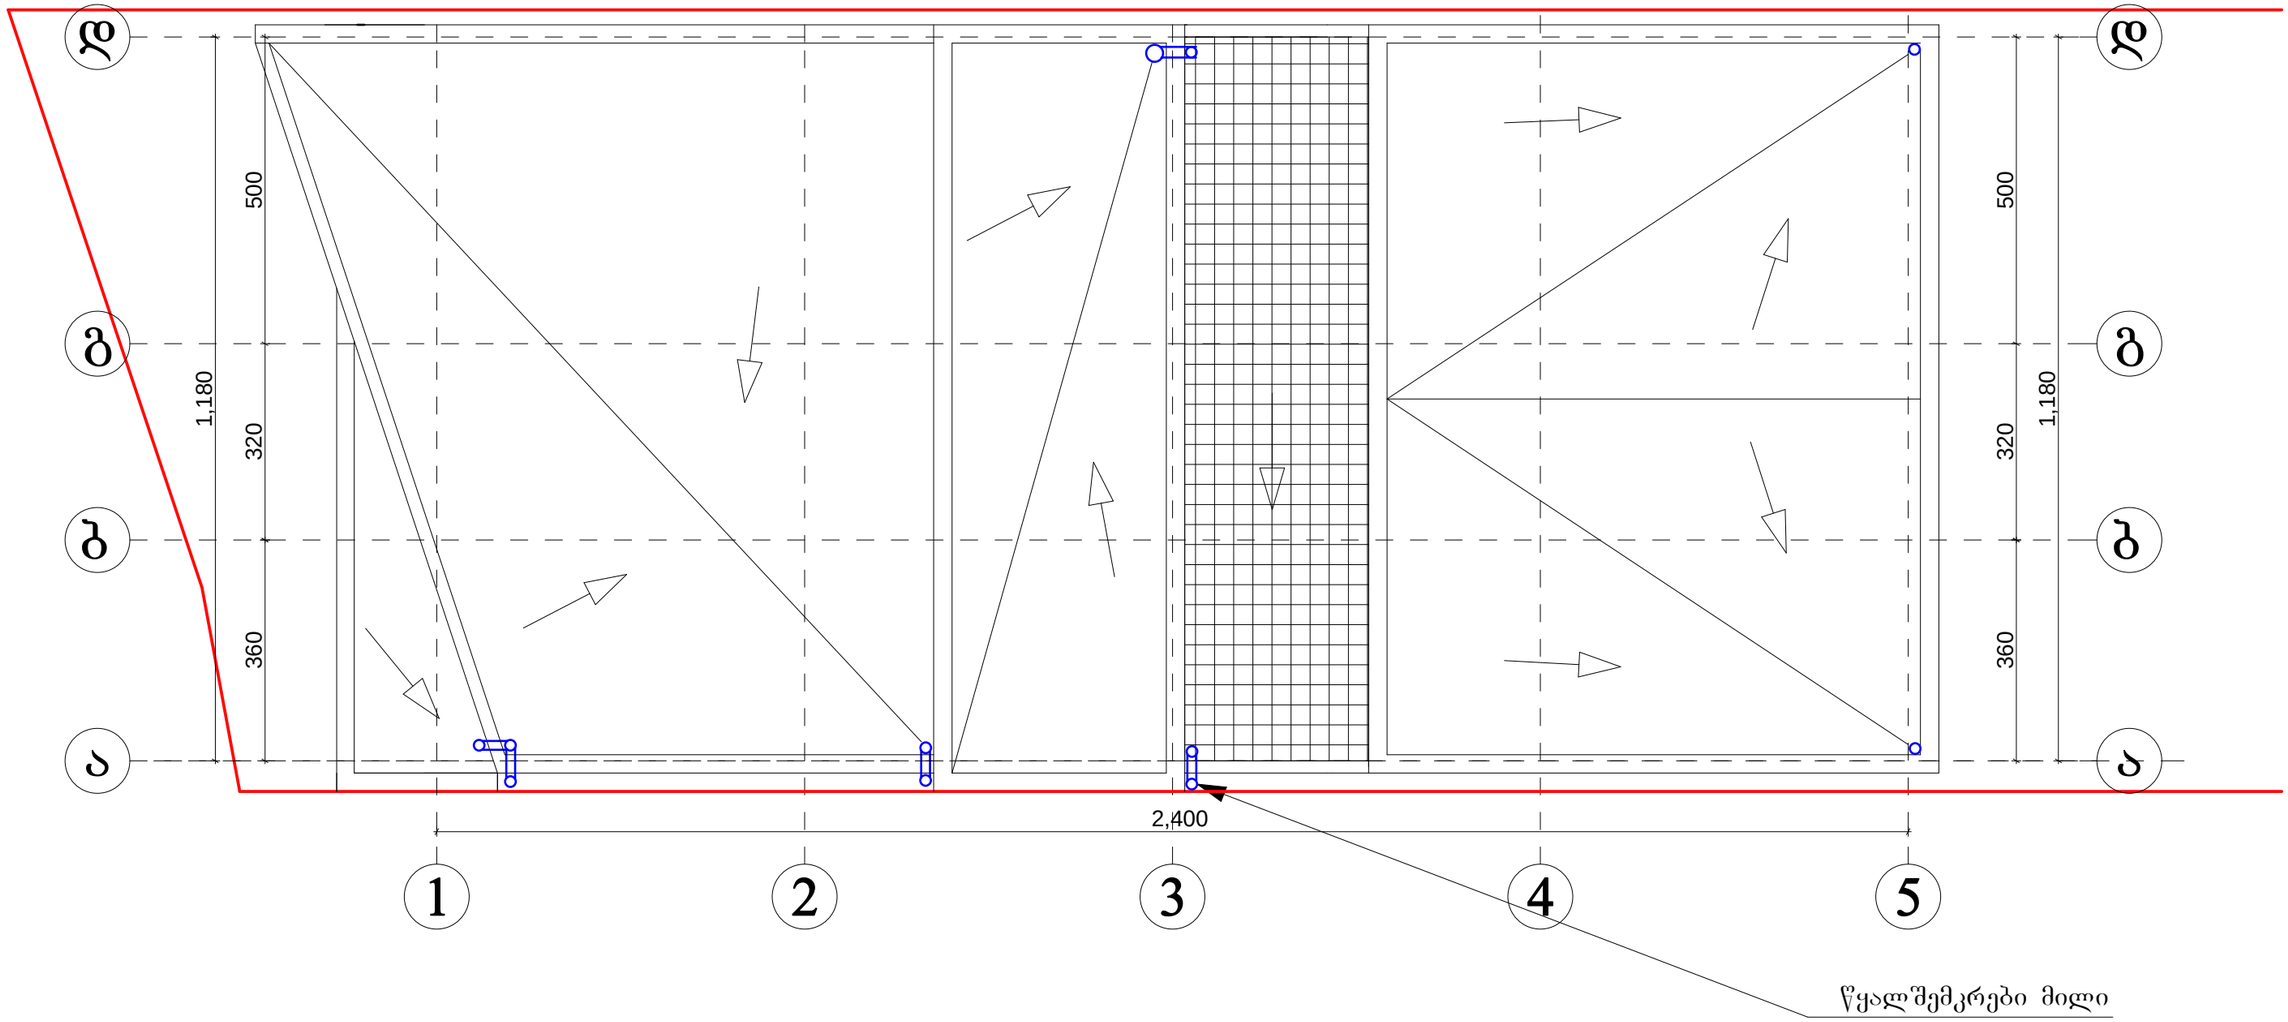


ბრტყელი სახურავის მოწყობის ფართი – – – – – – – – – – – – 144,4 მ²

გოფრირებული უჟანგავი ლითონის სახურავის ფართი – – – – 150,5 მ²


| | | | | | |
|---|---|---|---|---|---|
| არქიტექტორი | ნ.კაციტაძე | | შ.პ.ს. „ახერ რამან კო“-ს საოფისე შენობის პროექტის კორექტირება | | |
| შეასრულა | გ.კაჭარავა | | | | |
| | | | სახურავის გეგმა | სტადია | ფურც. | სულ. |
| | | | მ 1-100 | მპ | ა- | |

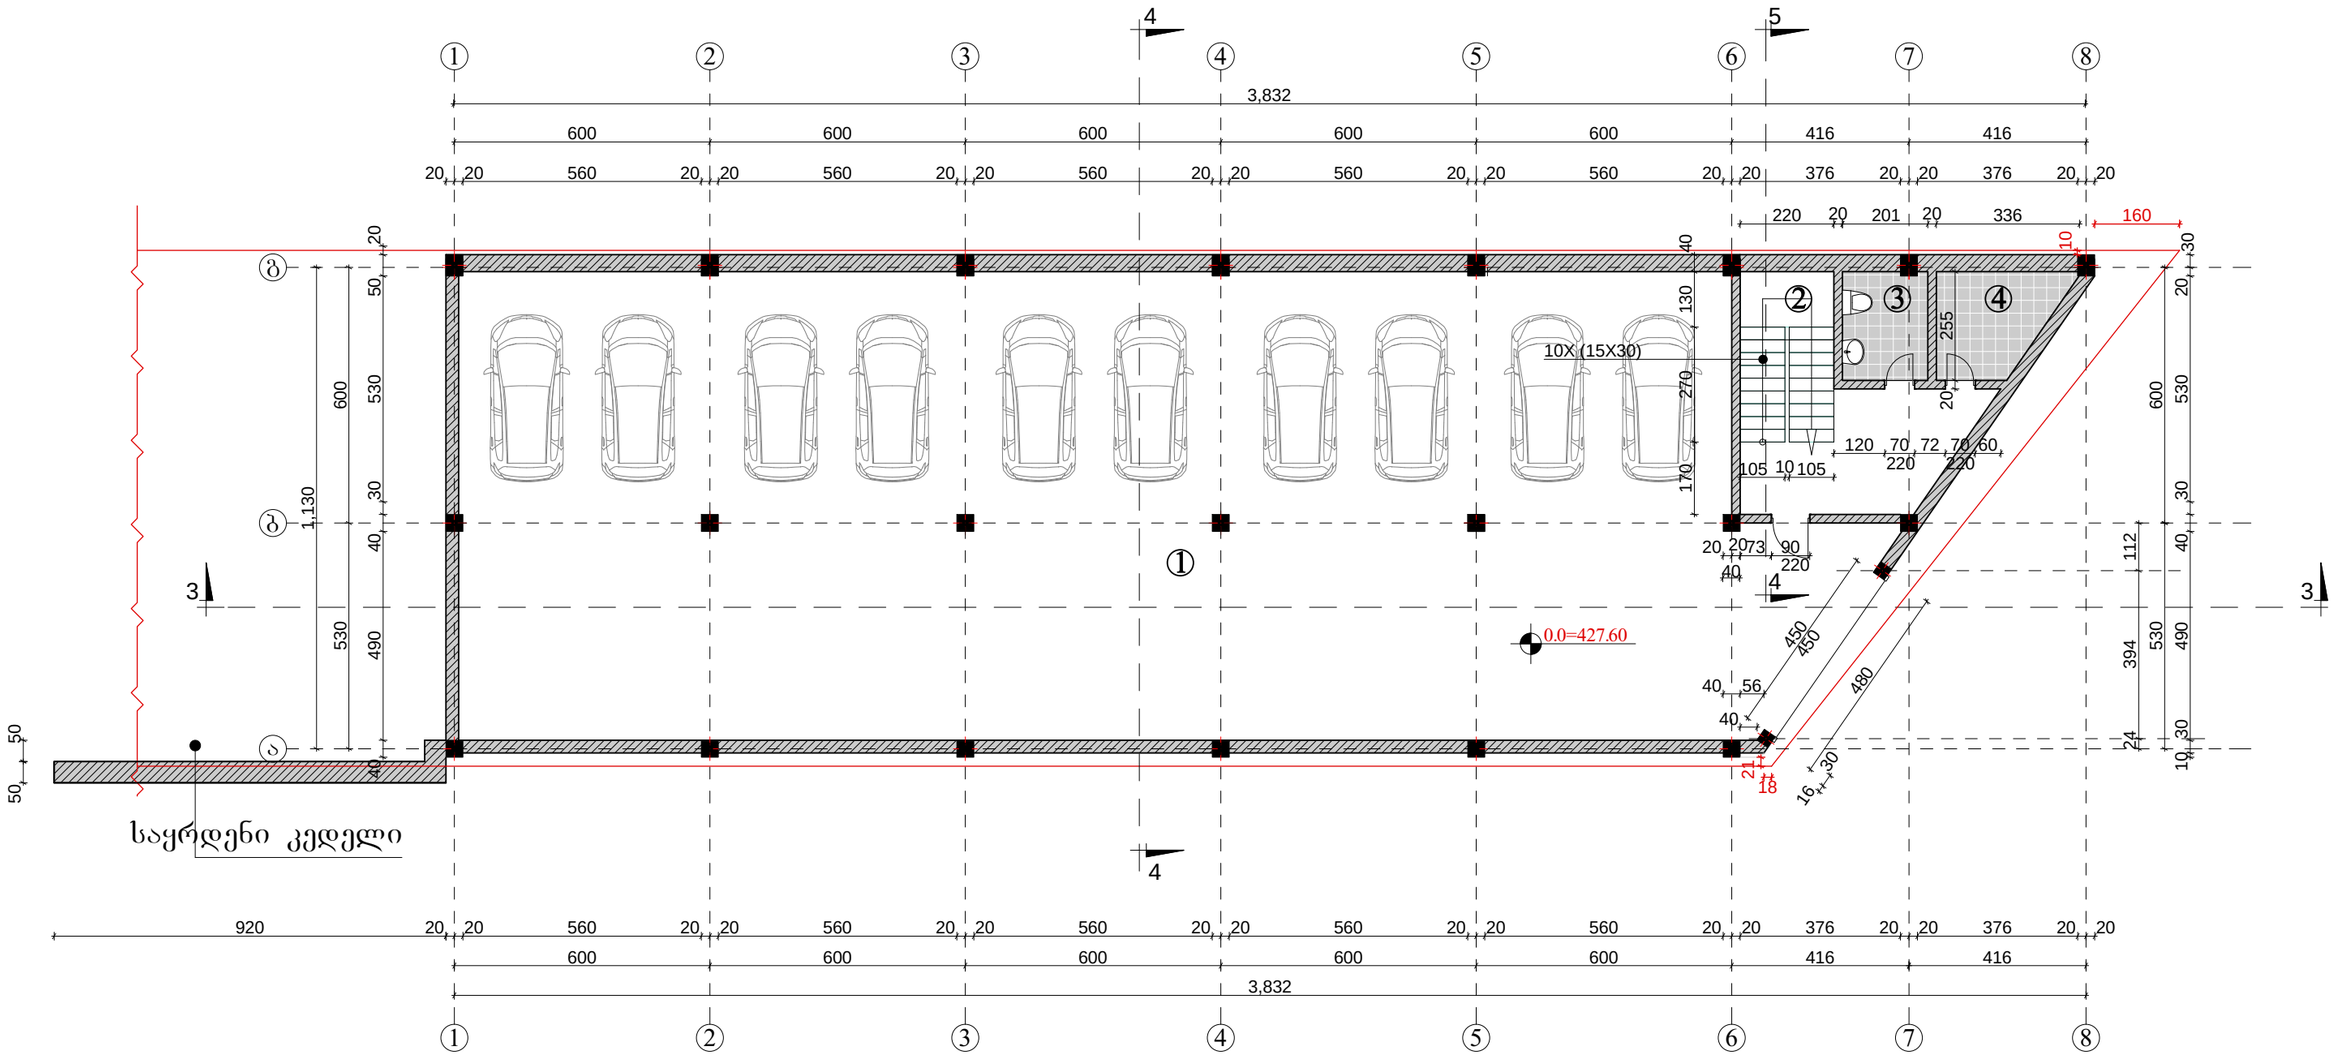


## ექსპლიკაცია

1. *ავტოფარეხი – – – – – – – – – – – 340,9 მ²*
2. *კიბის უჯრედი – – – – – – – – – – 21,0 მ²*
3. *WC – – – – – – – – – – – – – – – – 5,1 მ²*
4. *დამხმარე სათავსო – – – – – – – 6,5 მ²*


| | | | | | |
|---|---|---|---|---|---|
| არქიტექტორი | ნ.კაციტაძე | | შ.პ.ს. „ახერ რამან კო“-ს საოფისე შენობის მიწისქვეშა ავტო-სადგომის პროექტი | | |
| შეასრულა | გ.კაჭარავა | | | | |
| | | | გეგმა 0,0 ნიშნულზე | სტადია | ფურც. | სულ. |
| | | | მ 1-100 | მპ | ა- | |

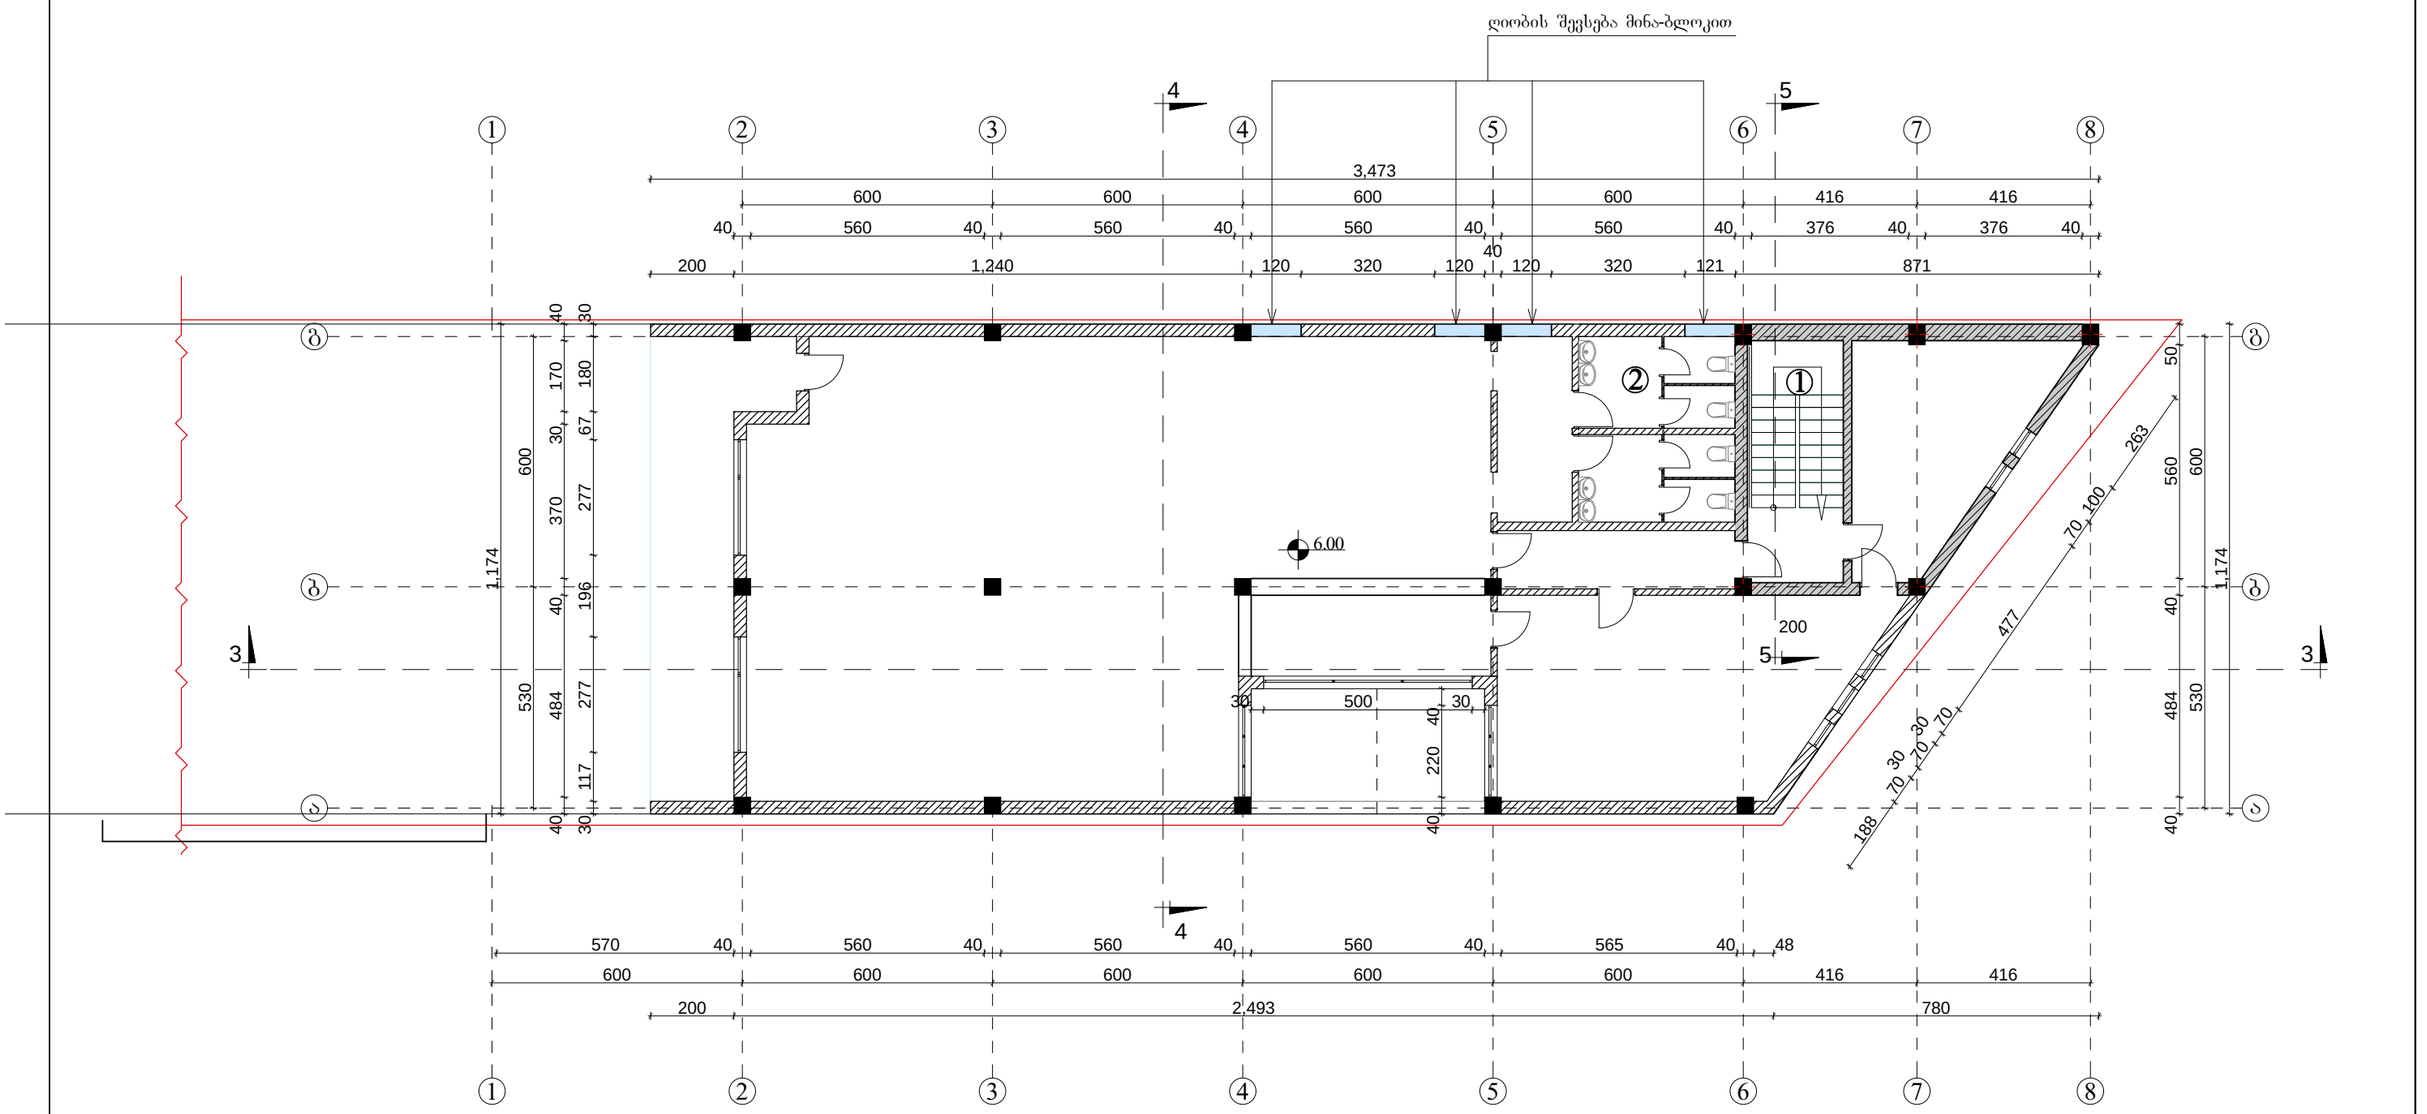


## ექსპლიკაცია

1. *კიბის უჯრედი – – – – – – – – – – 22,1 მ²*
3. *საერთო ფასი– – – – – – – 260.5 მ²*


| | | | | | |
|---|---|---|---|---|---|
| არქიტექტორი | ნ.კაციტაძე | | შ.პ.ს. „აზერ რამან კო“-ს საოფისე შენობის მიწისქვეშა ავტო-სადგომის პროექტი ცაფეკ. ბარი | არქ.სწავლია | |
| შეასრულა | | | | | |
| | | | გეგმა 6,00 ნიშნულზე | სტადია | ფურც. | სულ. |
| | | | | მპ | ა- | |
| | | | მ 1-100 | | | |

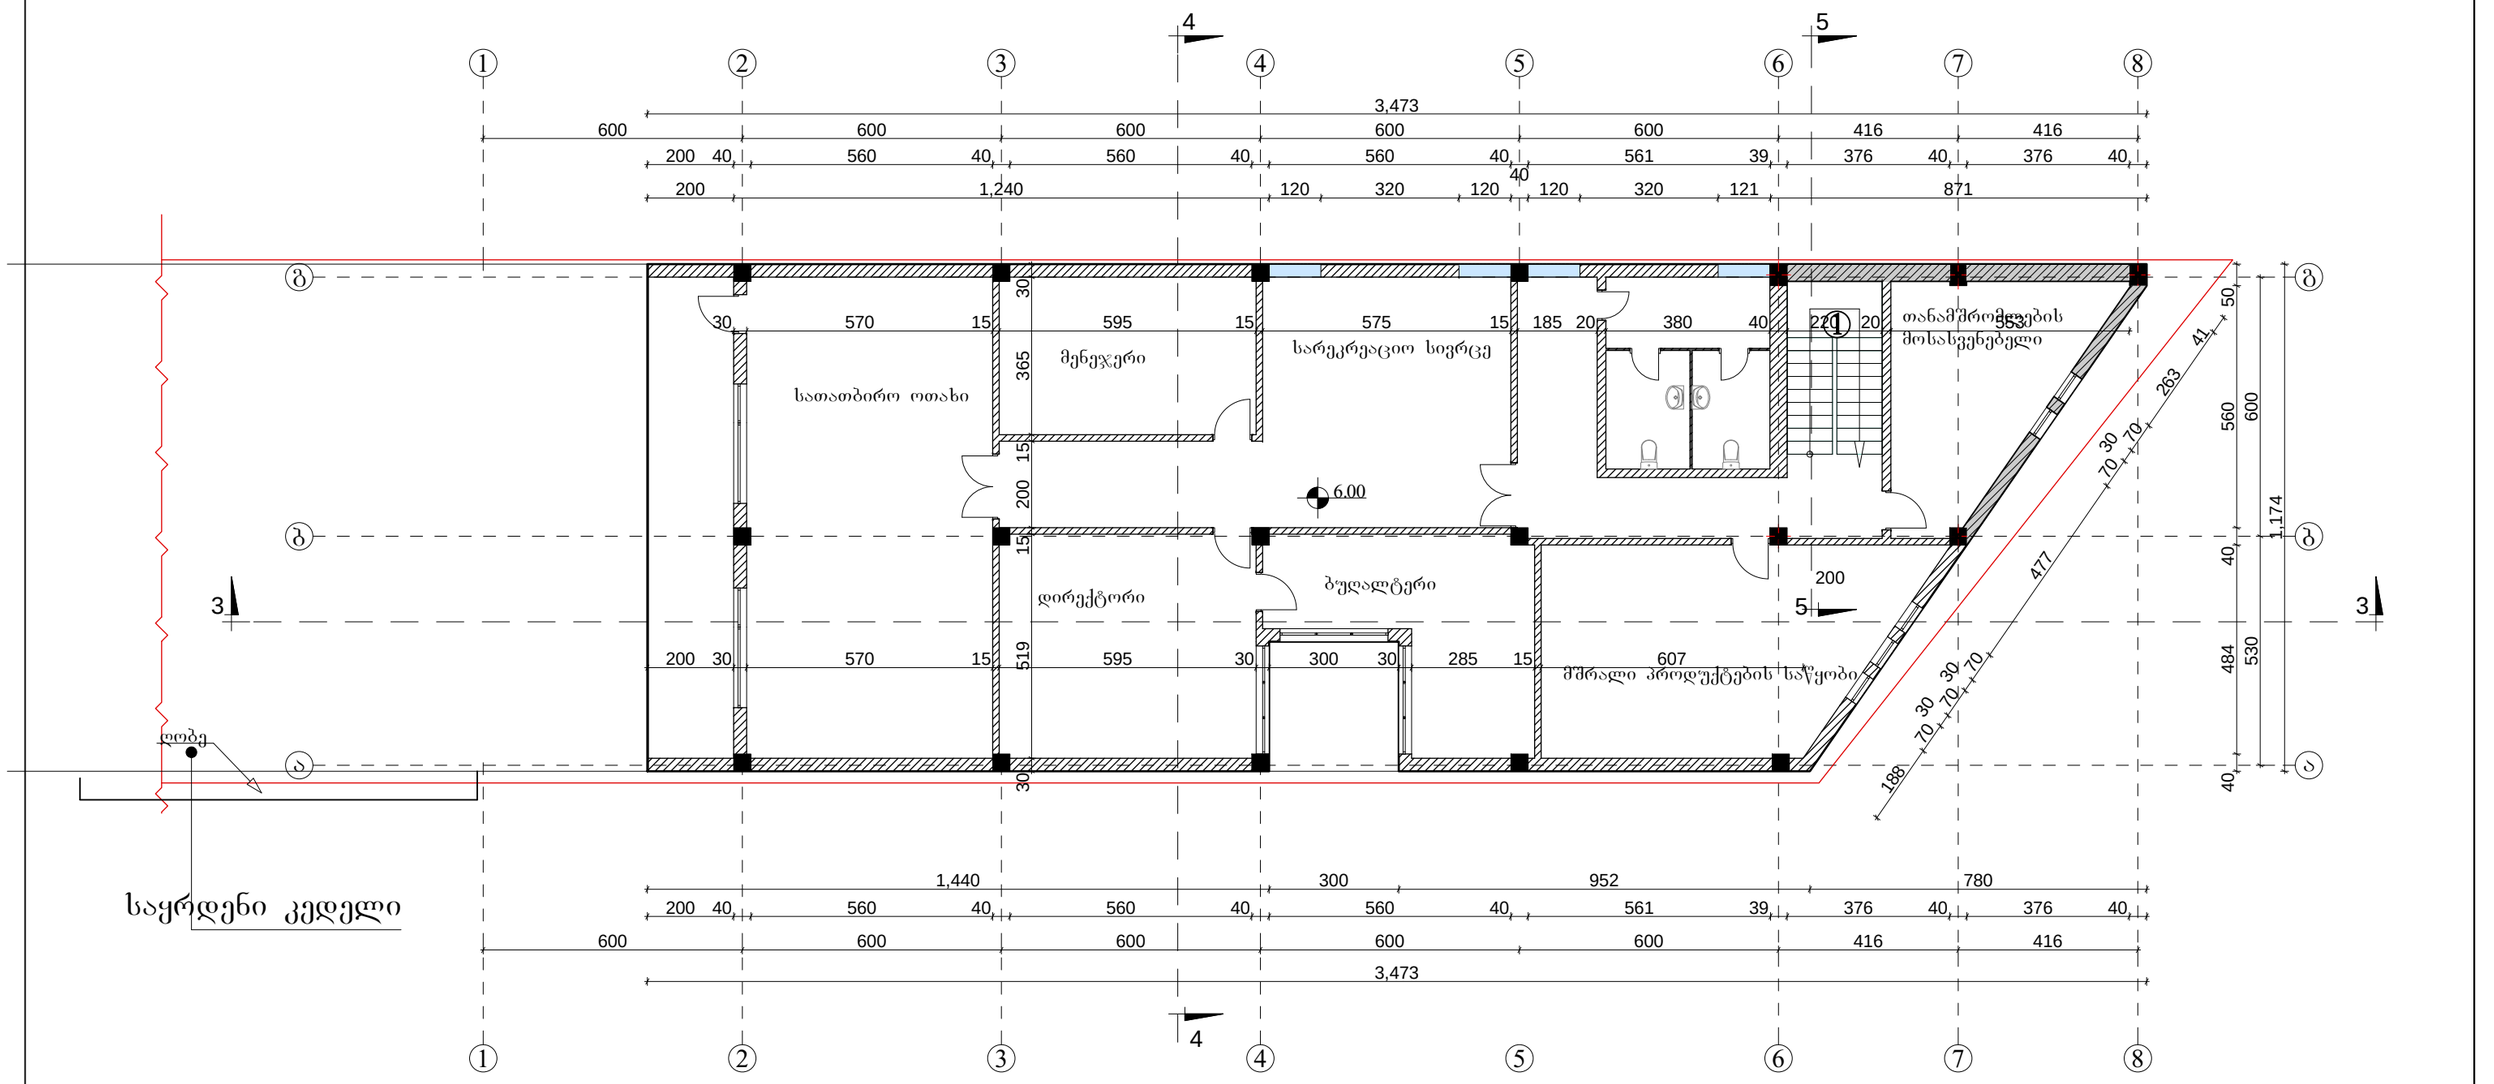


## ექსპლიკაცია

1. *კიბის უჯრედი – – – – – – – – – – 13.1 მ²*
2. *WC – – – – – – – – – – – – – – – – 16.9 მ²*
3. *საერთო ფართი – – – – – – – 355.0 მ²*
4. *საზაფხულო ფართი– – – – – – – 22.3 მ²*

| | | | | | | |
|---|---|---|---|---|---|---|
| არქიტექტორი | ნ.კაციტაძე | | შ.პ.ს. „აზერ რამან კო“-ს საოფისე შენობის მიწისქვეშა ავტო-სადგომის პროექტი ცაფუ. ბარი | | | |
| შესრულა | გ.კაჭარავა | | | | | |
| | | | გეგმა 9.15 ნიშნულზე | სტადია | ფურც. | სულ. |
| | | | | მპ | ა- | |
| | | | მ 1-100 | | | |

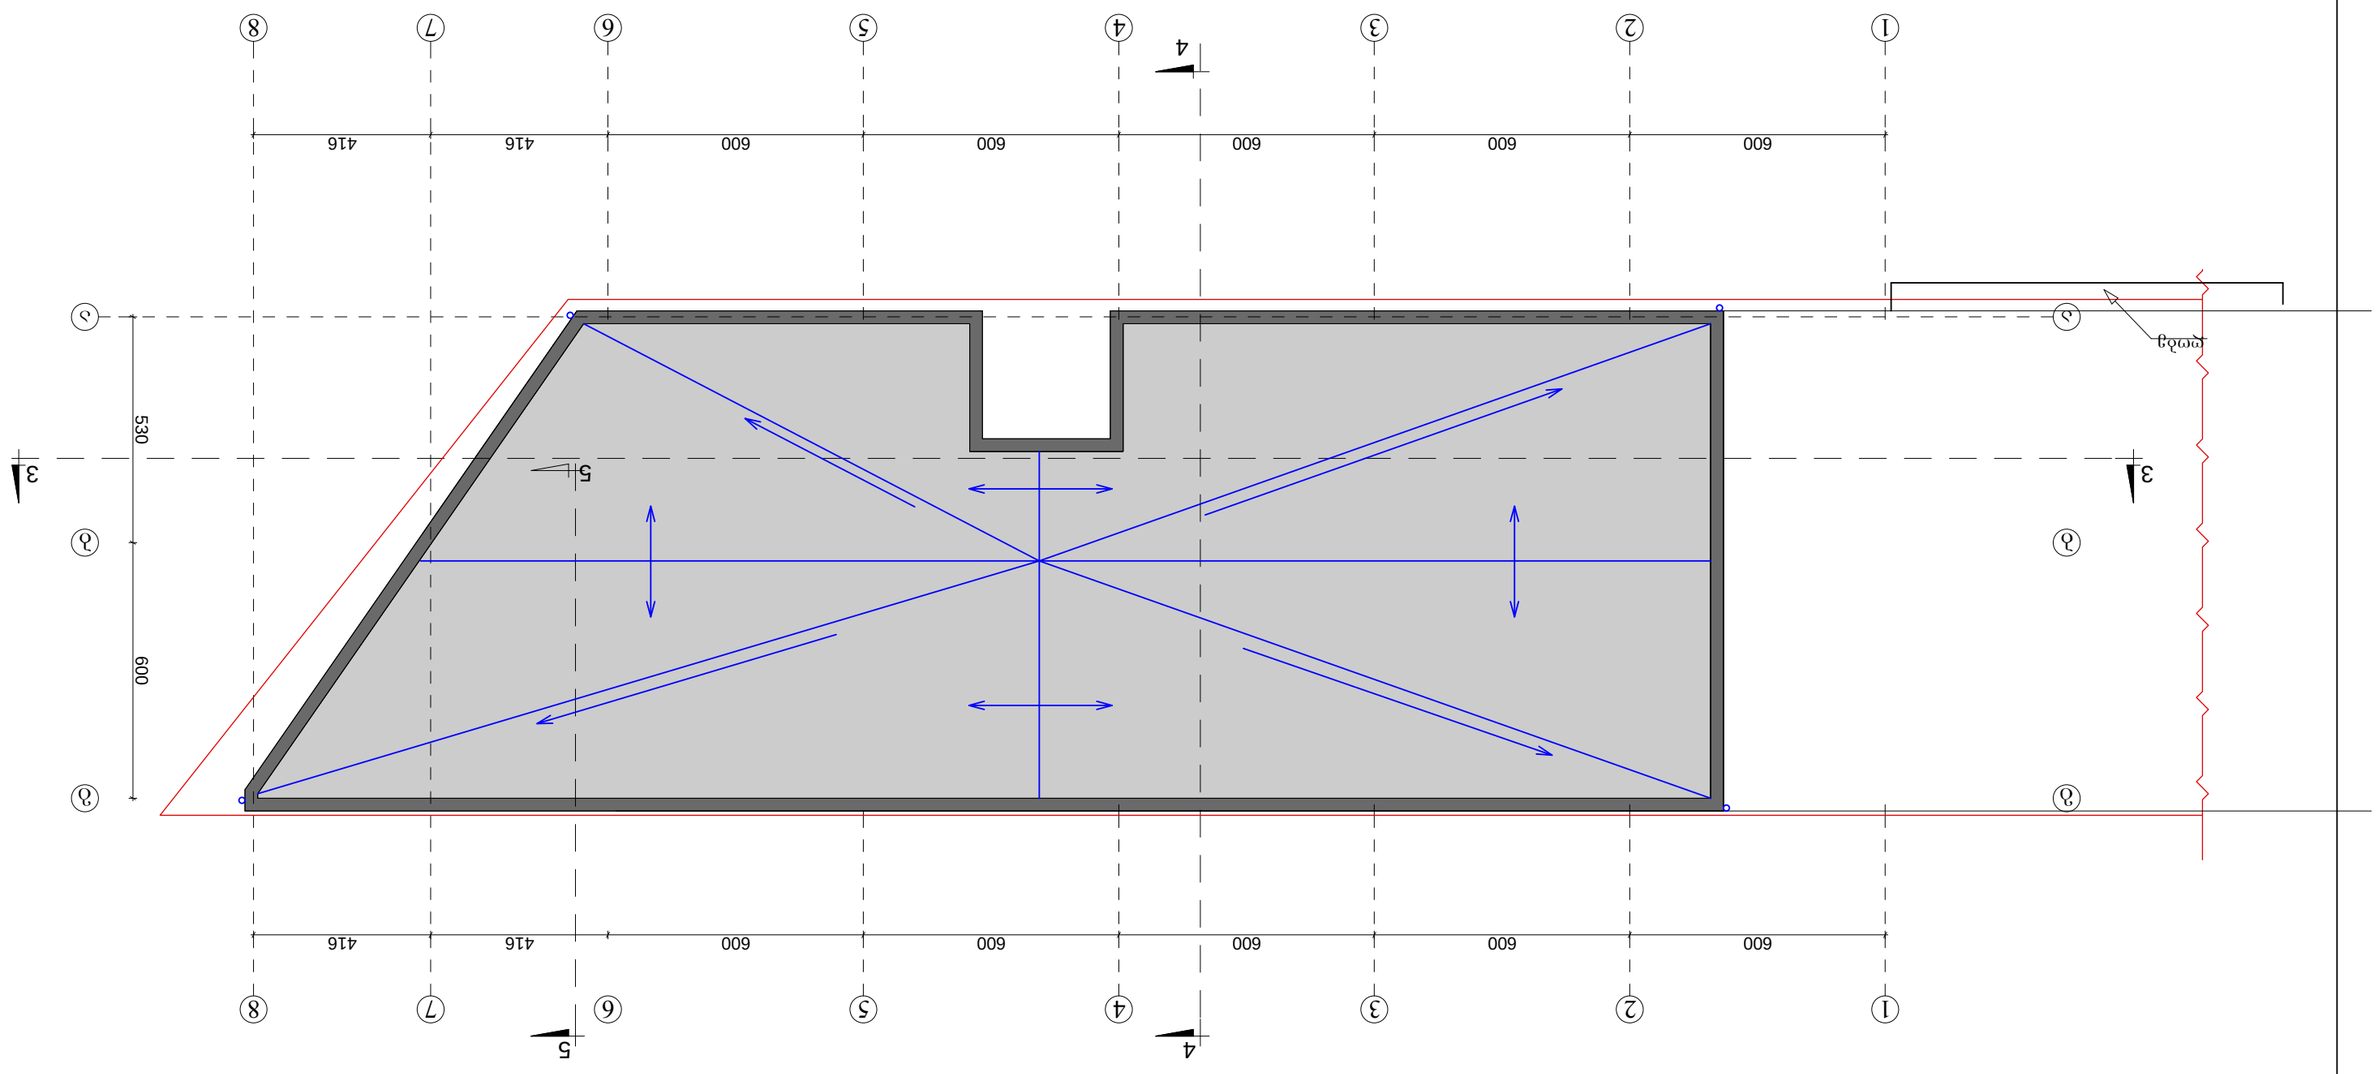
1
2
3
4
5
6
7
8
600
600
600
600
600
600
600
416
416
530
600
4
5
3
3
5
4
ბეტონი

| | | | | |
|---|---|---|---|---|
| | | | | |
| | | | | |
| | | | | |