ავტოსარეხის გეგმა
- 6.00 ნიშნულზე

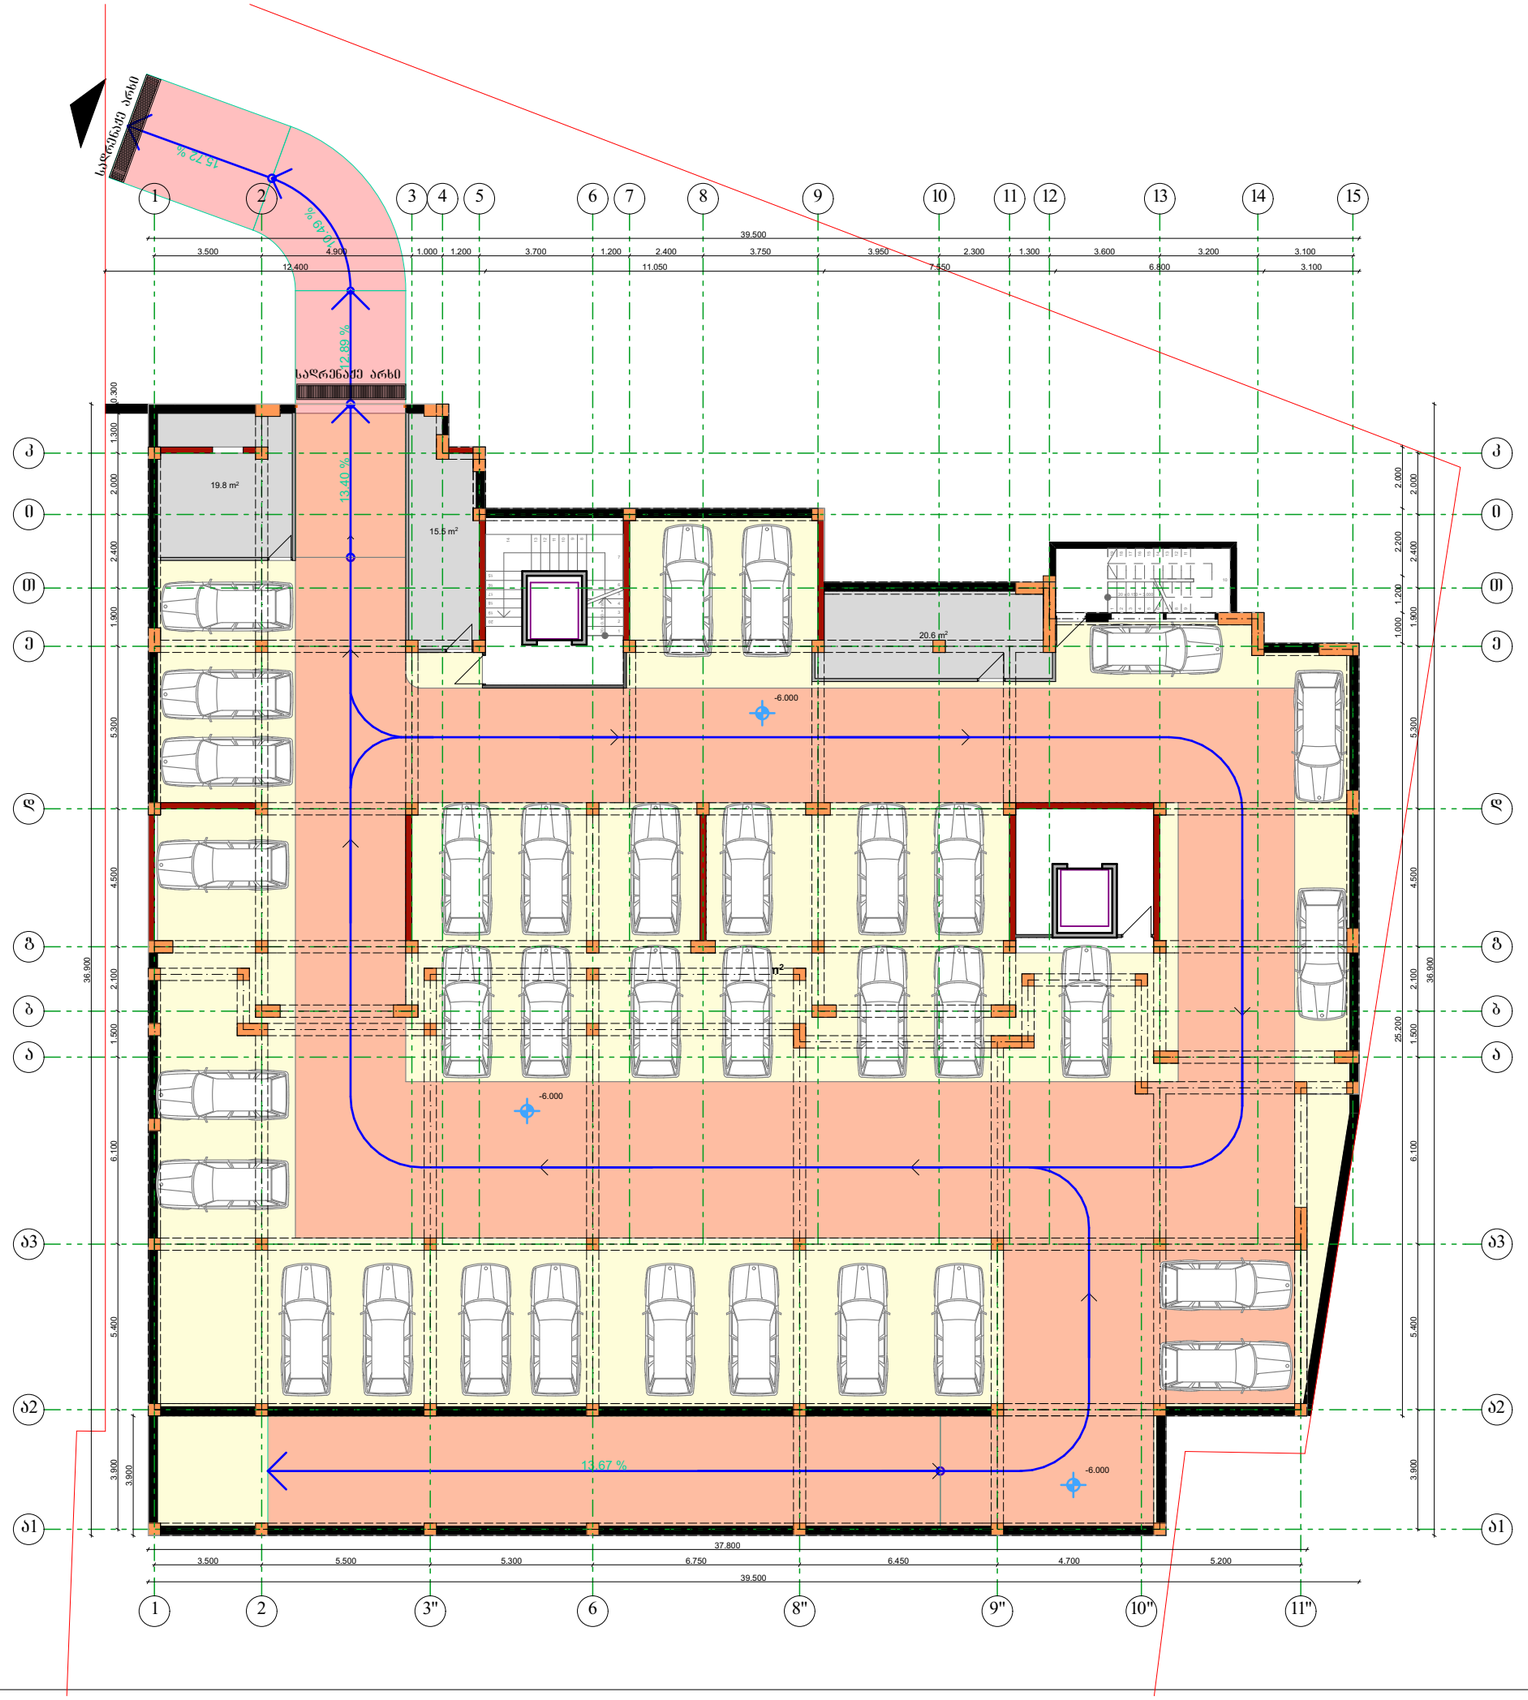

შ.პ.ს. "გუდ ბილდერი"

დირექტორი:
დავით კიპაროიძე
ს/კ 405024290

ქ. თბილისი, აბრარული უნივერსიტეტის ტერიტორია, მრავალფუნქციური, მრავალსართულიანი საცხოვრებელი სახლის პროექტი

შენიშვნა:

- ბლოკის 30-სმ კედელი
- ბლოკის 20-სმ კედელი
- ბლოკის 10-სმ კედელი
- რკ/ბ დიაფრაგმა
- რკ/ბ სვეტი
- მანქანის მოძრაობის სქემა
- საწყობი
- ავტოსადგომში შესასვლელი
- ავტოსადგომიდან გამოსასვლელი

მთავარი არქიტექტორი:
გურაბ გეწაძე

არქიტექტორი:
გიორგი ნანავა

ნახაზის დასახელება

ავტოსარეხის გეგმა
- 6.00 ნიშნულზე

სტადია: ა-პ	ა-პ
მასშტაბი	1:200
ფურც. რ.	16
ფურც. №	01

ავტოუარეხის გეგმა
- 3.00 ნიშნულზე

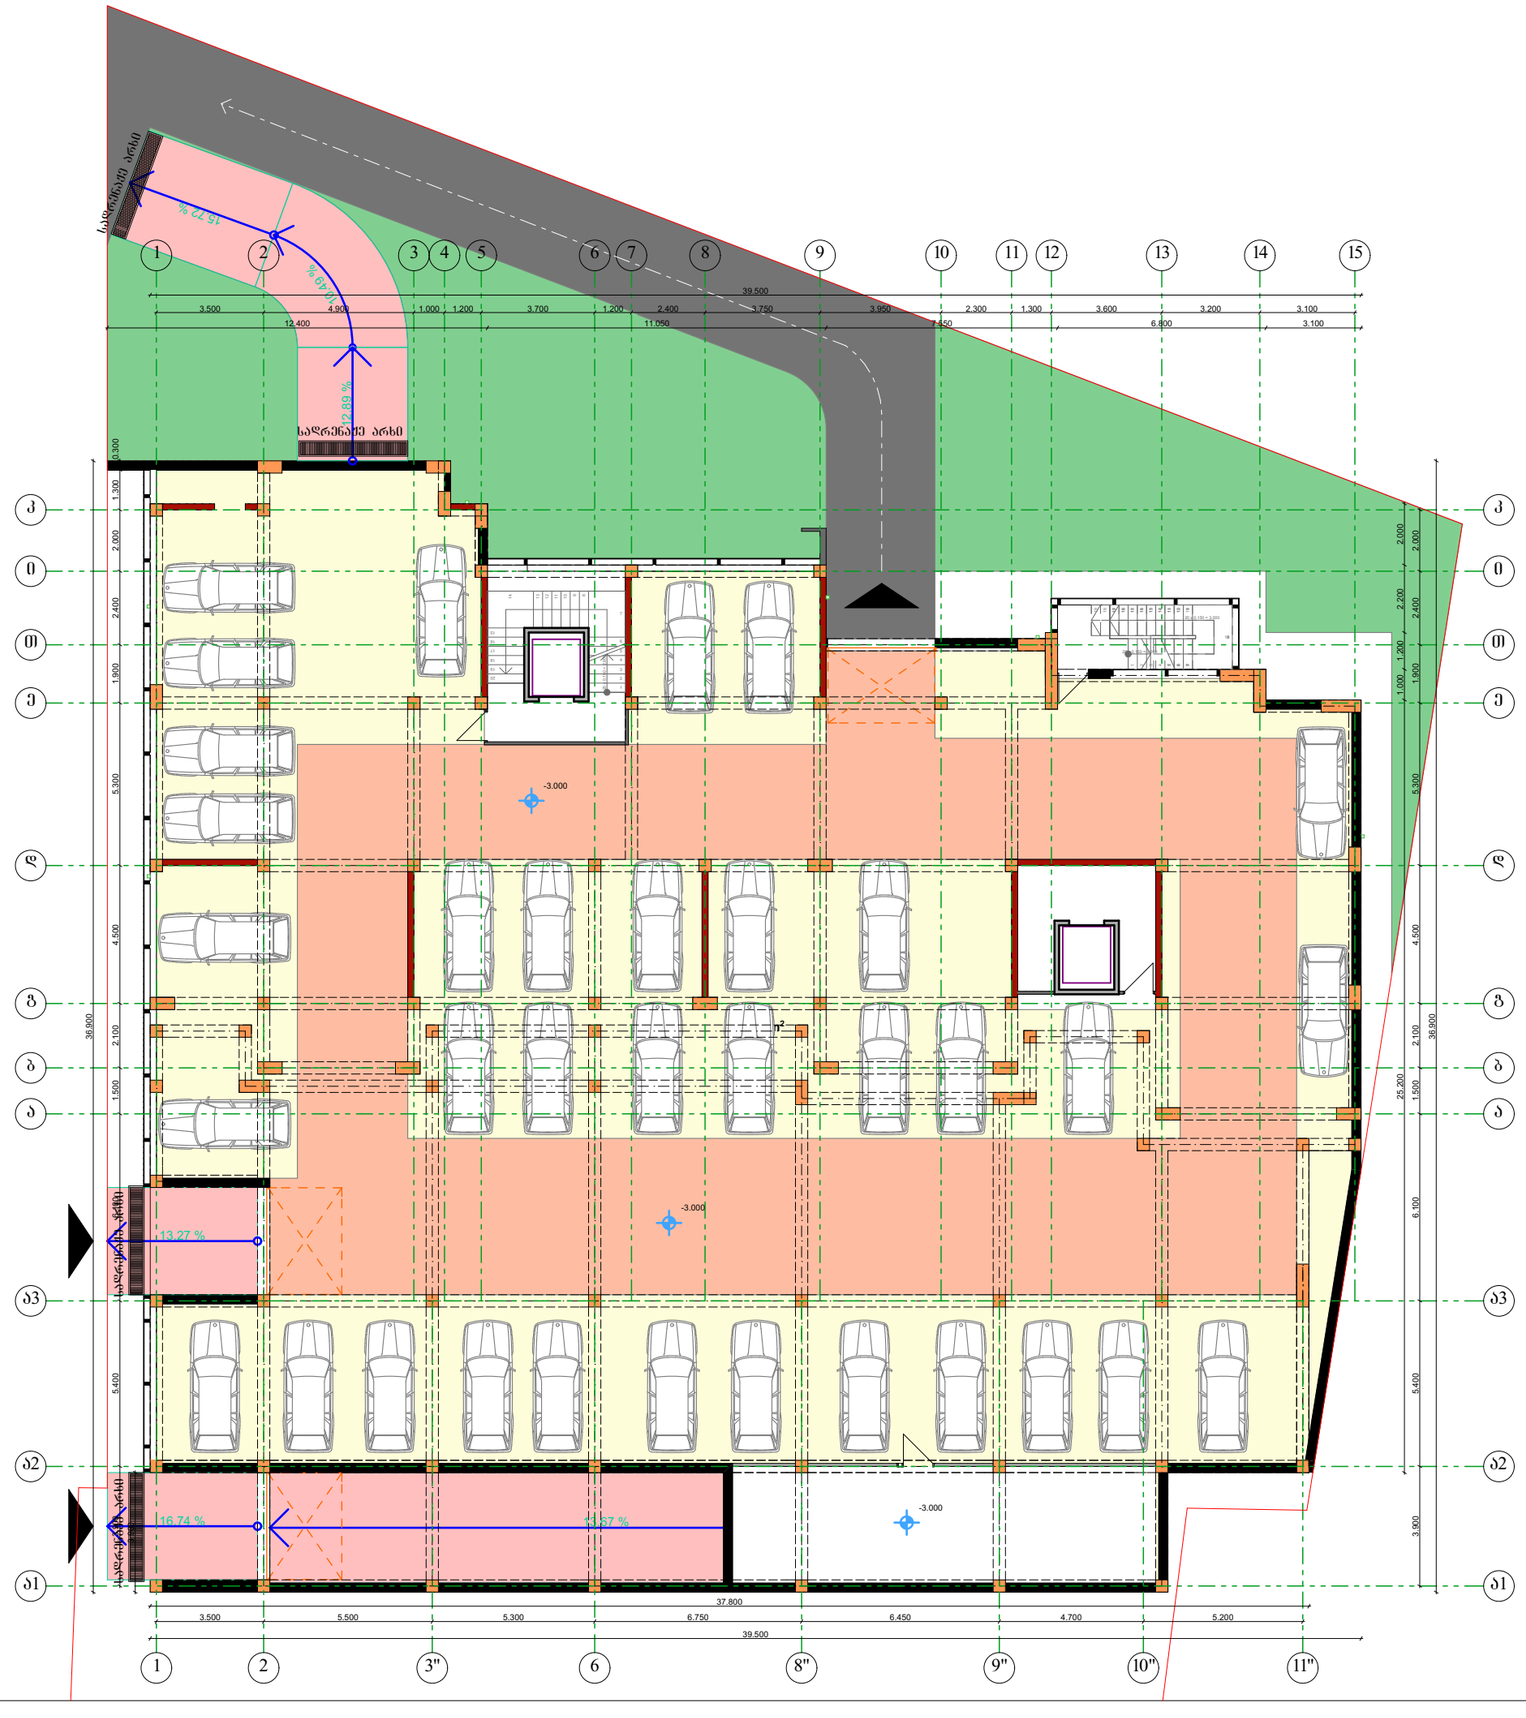

შ.პ.ს. "გუდ ბილდერი"

დირექტორი:
დავით კიპაროიძე
ს/კ 405024290

ქ. თბილისი, აბრარული უნივერსიტეტის ტერიტორია, მრავალფუნქციური, მრავალსართულიანი საცხოვრებელი სახლის პროექტი

შენიშვნა:

- ბლოკის 30-სმ კედელი
- ბლოკის 20-სმ კედელი
- ბლოკის 10-სმ კედელი
- რკ/ბ დიაფრაგმა
- რკ/ბ სვეტი
- მანქანის მოძრაობის სქემა
- საწყობი
- ავტოსადგომზე შესასვლელი
- ავტოსადგომიდან გამოსასვლელი

მთავარი არქიტექტორი:
გურაბ გეწაძე

არქიტექტორი:
გიორგი ნანავა

ნახაზის დასახელება

ავტოუარეხის გეგმა
- 3.00 ნიშნულზე

სტადია: ა-პ	ა-პ
მასშტაბი	1:200
ფურც. რ.	16
ფურც. №	02

გეგმა 0.00 ნიშნულზე

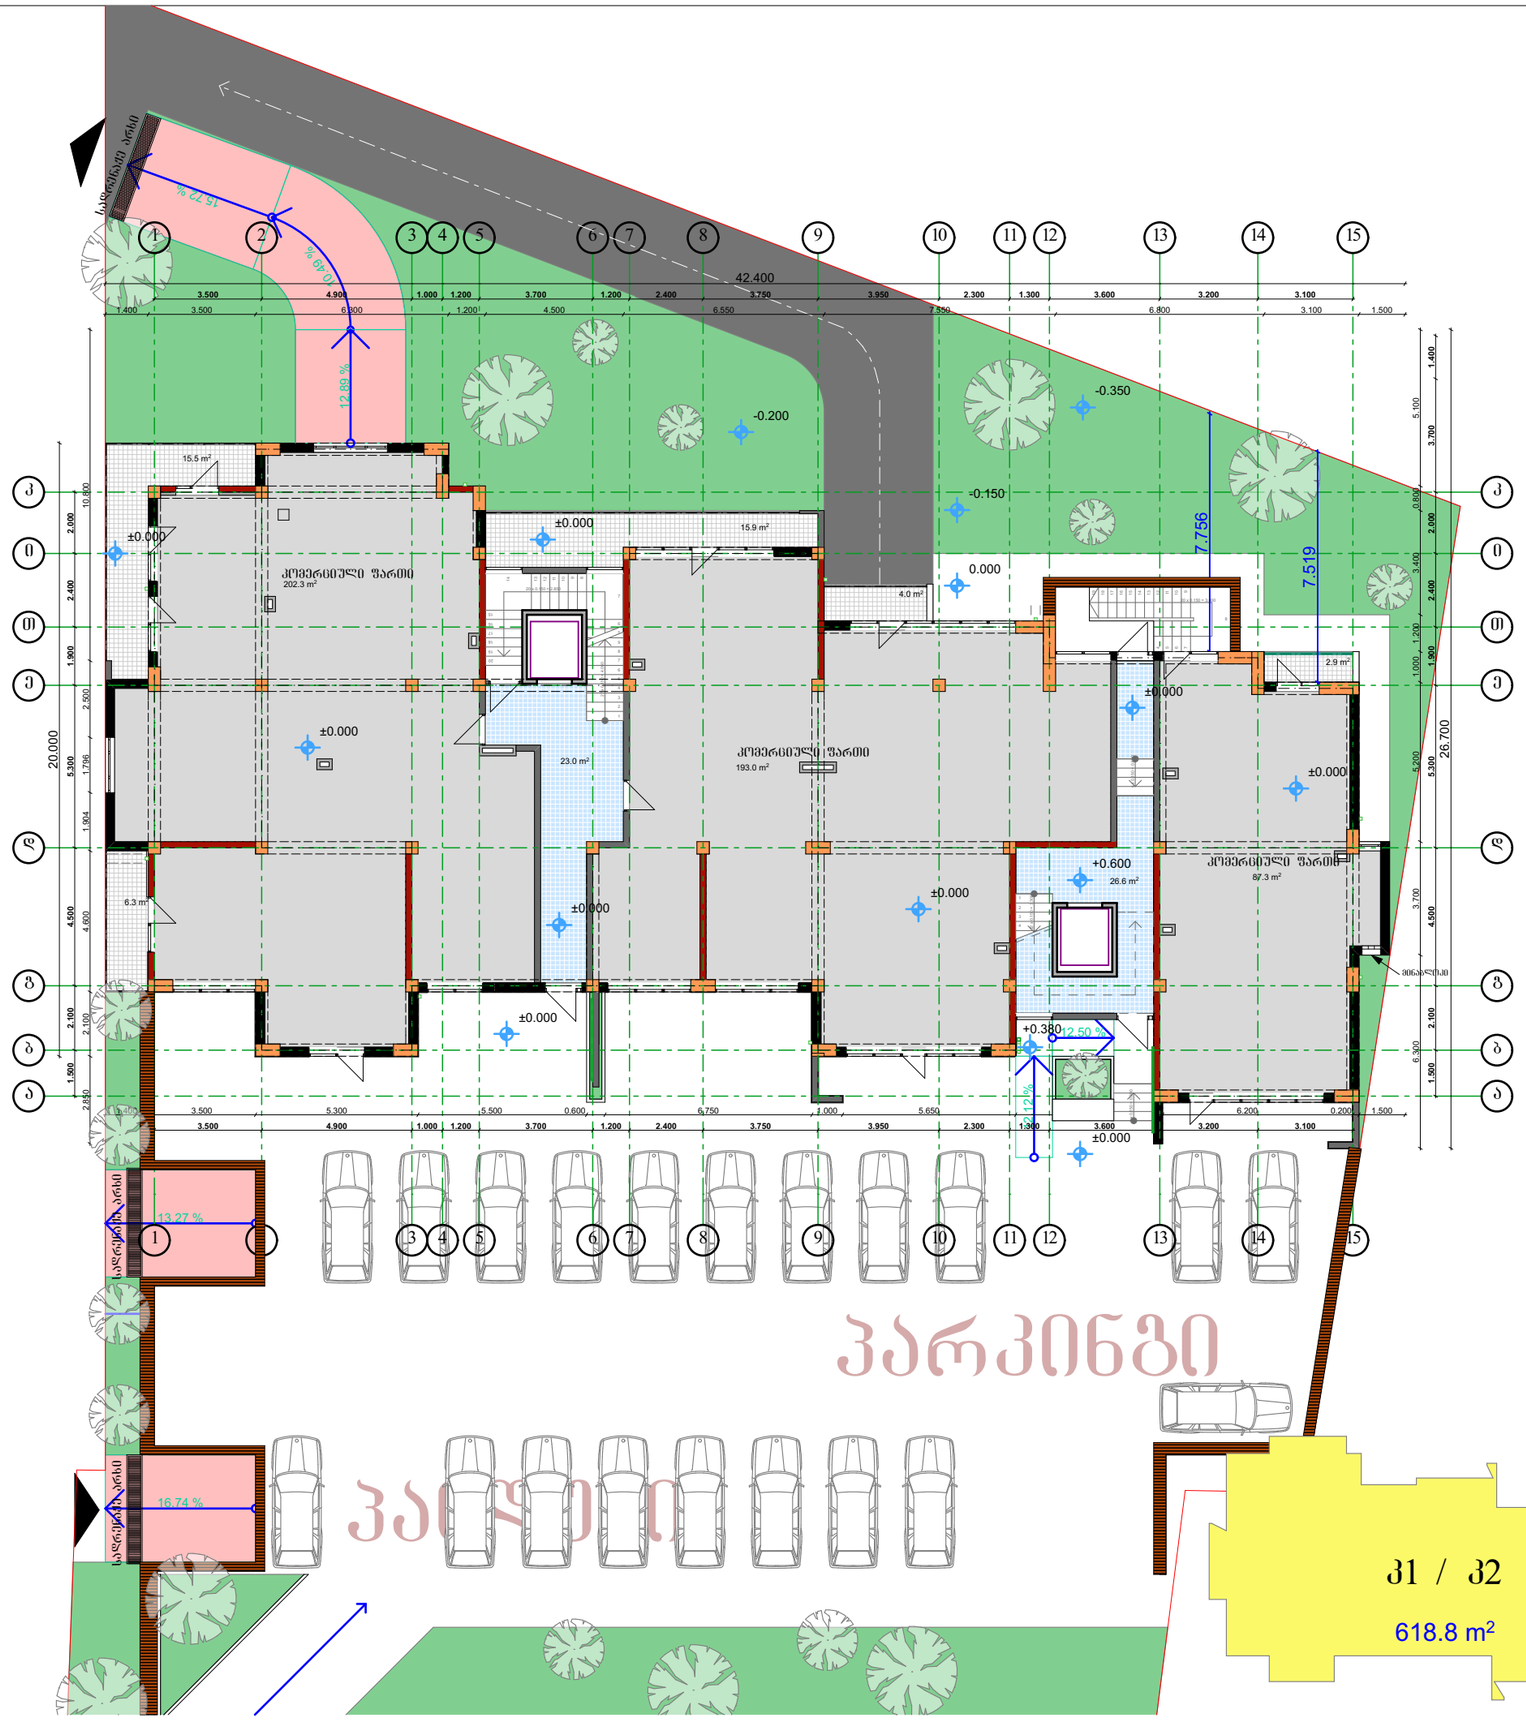

შ.პ.ს. "გუდ ბილდერი"

დირექტორი:
დავით კიპაროიძე
ს/კ 405024290

ქ. თბილისი, აბრარული უნივერსიტეტის ტერიტორია, მრავალფუნქციური, მრავალსართულიანი საცხოვრებელი სახლის პროექტი

შენიშვნა:

- ბლოკის 30-სმ კედელი
- ბლოკის 20-სმ კედელი
- ბლოკის 10-სმ კედელი
- რკ/ბ დიაფრაგმა
- რკ/ბ სვეტი

- ავტოსადგომში შესასვლელი
- ავტოსადგომიდან გამოსასვლელი

მთავარი არქიტექტორი:
გურაბ გეწაძე

არქიტექტორი:
გიორგი ნანავა

ნახაზის დასახელება
გეგმა 0.00 ნიშნულზე

სტადია: ა-პ	ა-პ
მასშტაბი	1:200
ფურც. რ.	16
ფურც. №	03

ტიპიური სართულის გეგმა +3.30 - +46.80 ნიშნულებზე

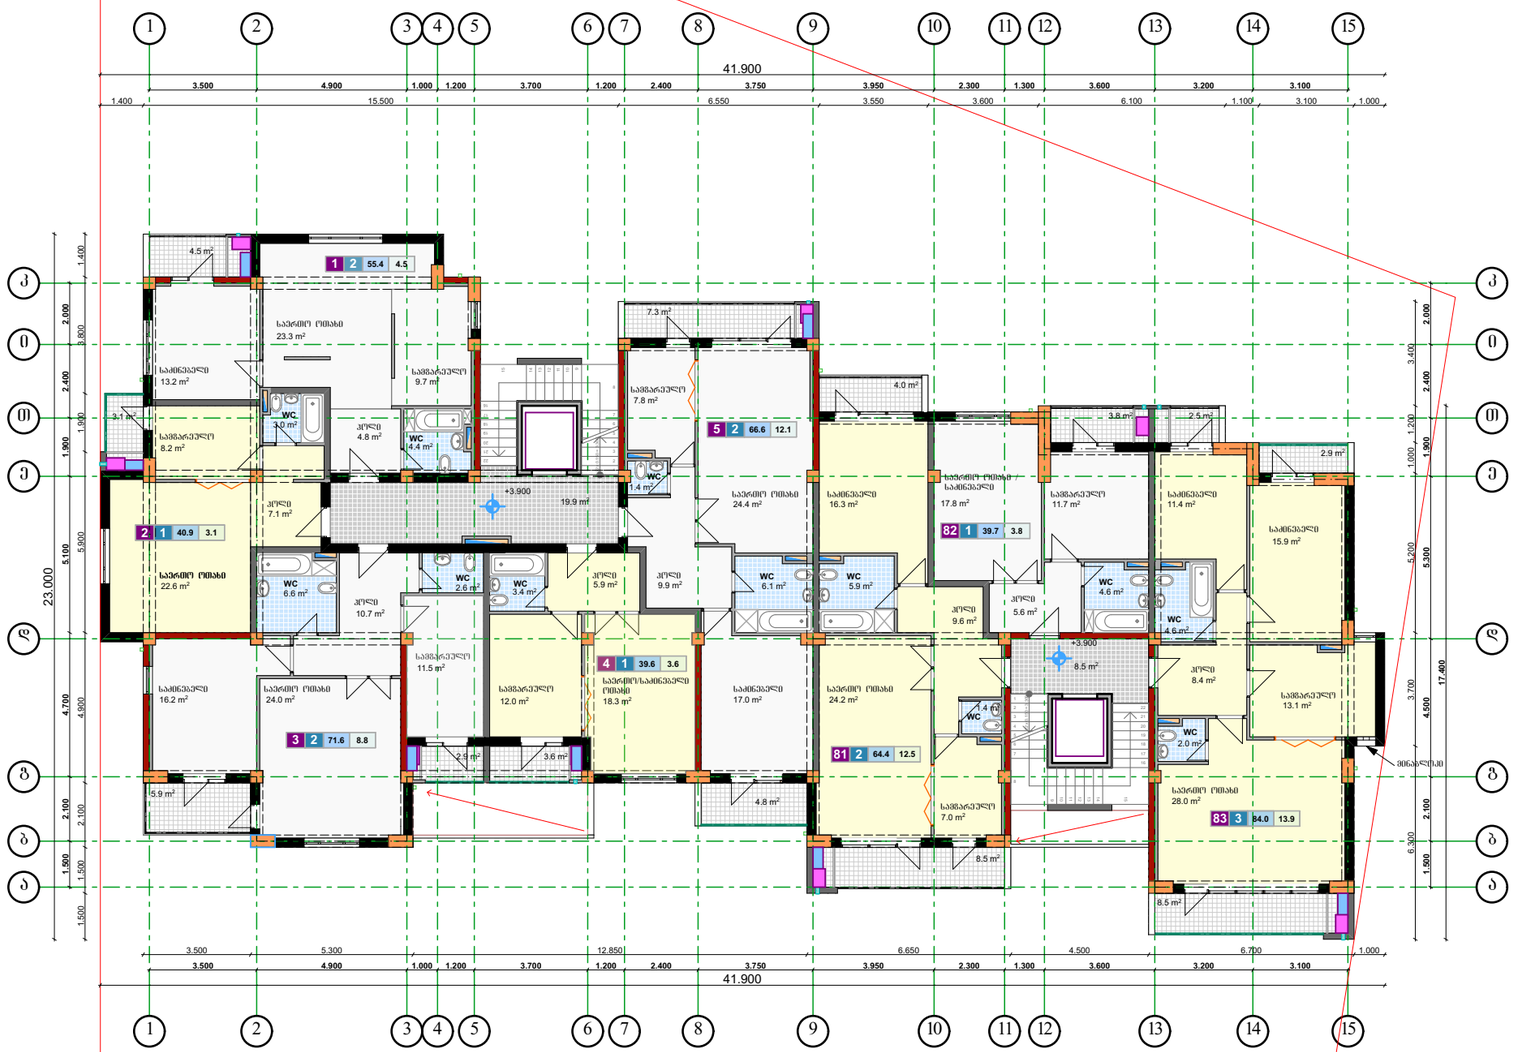

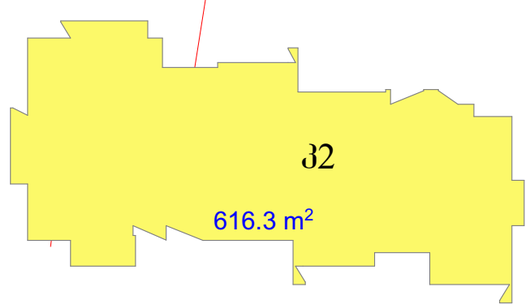

შ.პ.ს. "გუდ ბილდერი"

დირექტორი:
დავით კიპაროიძე
ს/კ 405024290

ქ. თბილისი, აბრარული უნივერსიტეტის ტერიტორია, მრავალფუნქციური, მრავალსართულიანი საცხოვრებელი სახლის პროექტი

შენიშვნა:

- ბლოკის 30-სმ კედელი
- ბლოკის 20-სმ კედელი
- ბლოკის 10-სმ კედელი
- რკ/ბ დიაფრაგმა
- რკ/ბ სვეტი
- კონდიციონერის გარე ბლოკი
- გამაბიბოელი ქვაბი
- წყლის გადაყვანის მიმართულება

მთავარი არქიტექტორი:
გურაბ გეწაძე

არქიტექტორი:
გიორგი ნანავა

ნახაზის დასახელება

ტიპიური სართულის გეგმა
+3.30 – +46.80 ნიშნულებზე

სტადია: ა-პ	ა-პ
მასშტაბი	1:200
ფურც. რ.	16
ფურც. №	04

გეგმა +50.10 ნიშნულზე

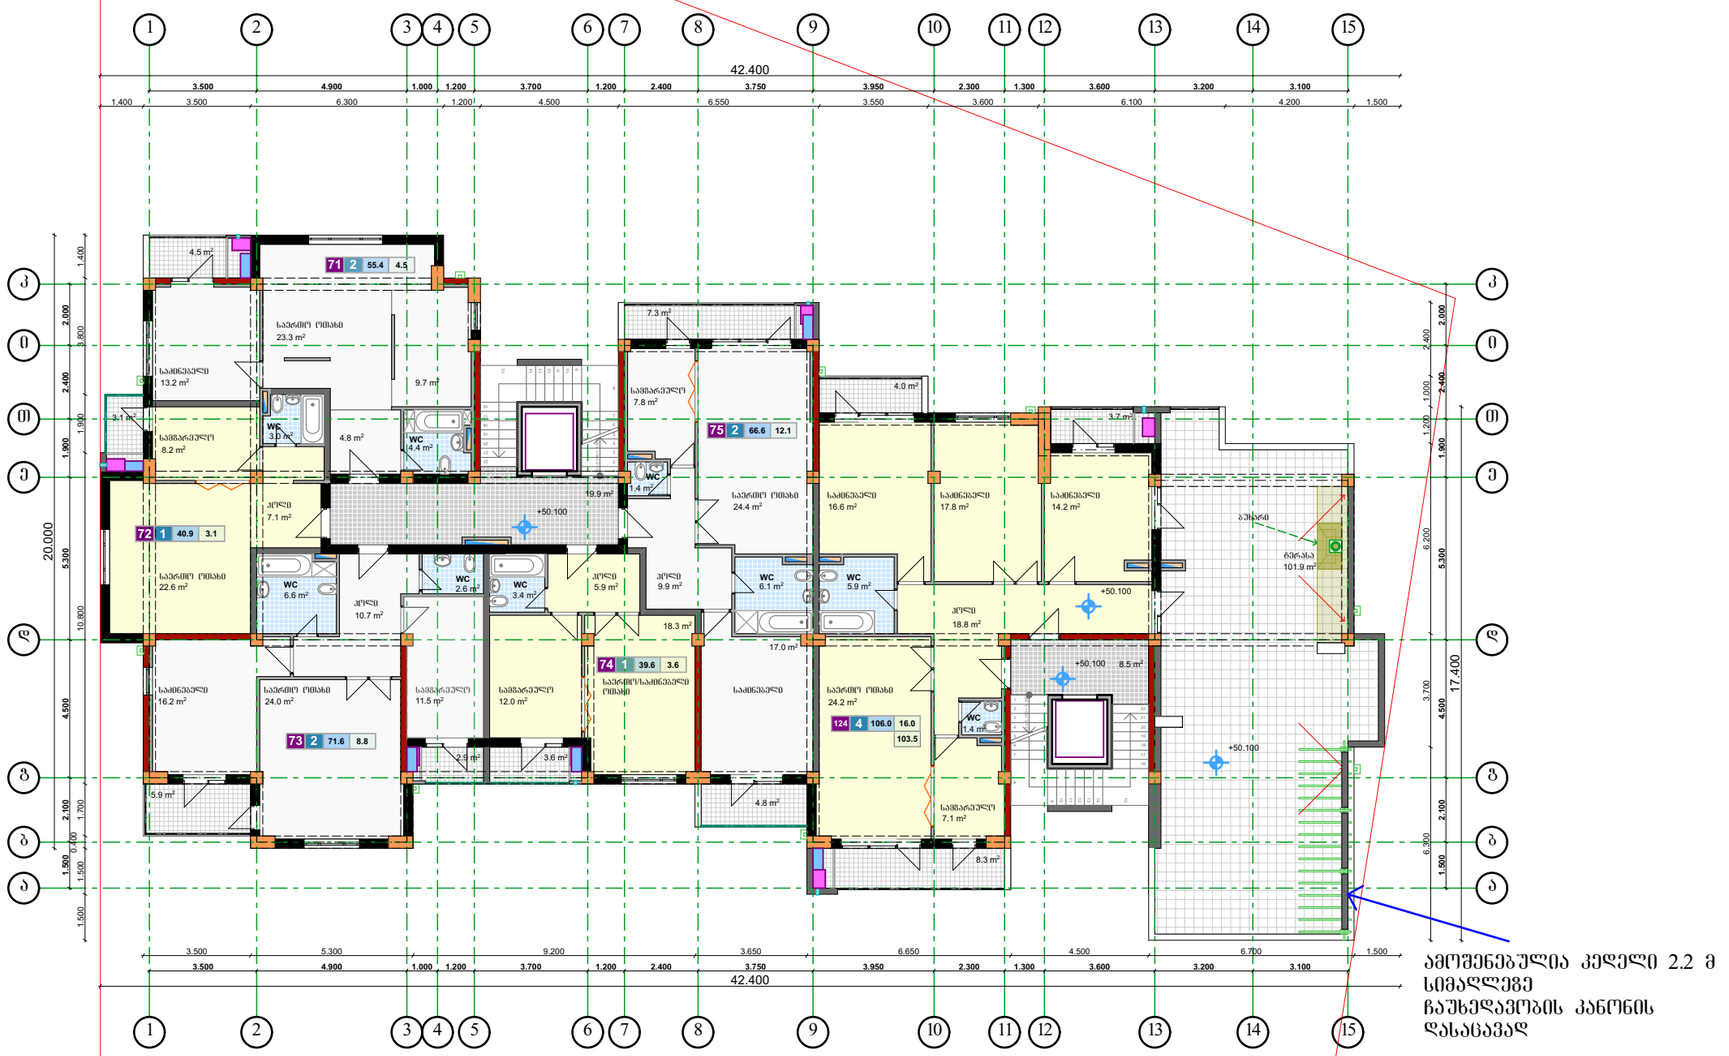

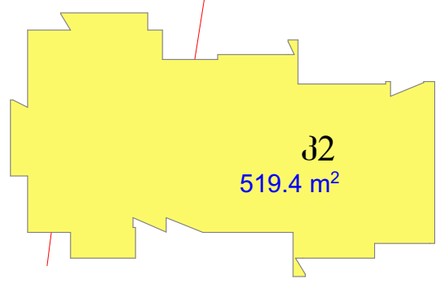

შ.პ.ს. "გუდ ბილდერი"

დირექტორი:
დავით კიპაროიძე
ს/კ 405024290

ქ. თბილისი, აბრარული უნივერსიტეტის ტერიტორია, მრავალფუნქციური, მრავალსართულიანი საცხოვრებელი სახლის პროექტი

შენიშვნა:

- ბლოკის 30-სმ კედელი
- ბლოკის 20-სმ კედელი
- ბლოკის 10-სმ კედელი
- რკ/ბ დიაფრაგმა
- რკ/ბ სვეტი
- კონდეციონერის გარე ბლოკი
- გამამიბოებელი ქვაბი
- წყლის გადაყვანის მიმართულება

მთავარი არქიტექტორი:
გურაბ გეწაძე

არქიტექტორი:
გიორგი ნანავა

ნახაზის დასახელება
გეგმა +50.10 ნიშნულზე

სტადია: ა-პ	ა-პ
მასშტაბი	1:200
ფურც. რ.	16
ფურც. №	05

გეგმა +53.40 ნიშნულზე



შ.პ.ს. "გუდ ბილდერი"

დირექტორი:
დავით კიპაროიძე
ს/კ 405024290

ქ. თბილისი, აბრარული უნივერსიტეტის ტერიტორია, მრავალფუნქციური, მრავალსართულიანი საცხოვრებელი სახლის პროექტი

შენიშვნა:

- ბლოკის 30-სმ კედელი
- ბლოკის 20-სმ კედელი
- ბლოკის 10-სმ კედელი
- რკ/ბ დიაფრაგმა
- რკ/ბ სვეტი
- კონდეციონერის გარე ბლოკი
- გამამაბოგელი ქვაბი
- წყლის გადაქვანის მიმართულება

მთავარი არქიტექტორი:
გურაბ გეწაძე

არქიტექტორი:
გიორგი ნანავა

ნახაზის დასახელება
გეგმა +53.40 ნიშნულზე

სტადია: ა-პ	ა-პ
მასშტაბი	1:200
ფურც. რ.	16
ფურც. №	06

გეგმა +56.70 ნიშნულზე



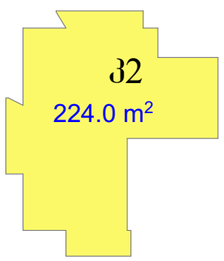

შპს "გუდ ბილდერი"
დირექტორი:
დავით კიპაროიძე
ს/კ 405024290

ქ. თბილისი, აბრარული უნივერსიტეტის ტერიტორია, მრავალფუნქციური, მრავალსართულიანი საცხოვრებელი სახლის პროექტი

შენიშვნა:

- ბლოკის 30-სმ კედელი
- ბლოკის 20-სმ კედელი
- ბლოკის 10-სმ კედელი
- რკ/ბ დიაფრაგმა
- რკ/ბ სვეტი
- კონდიციონერის გარე ბლოკი
- გამამიბოებელი ქვაბი
- წყლის გადაყვანის მიმართულება

მთავარი არქიტექტორი:
გურაბ გეწაძე

არქიტექტორი:
გიორგი ნანავა

ნახაზის დასახელება
გეგმა +56.70 ნიშნულზე

სტადია: ა-პ	ა-პ
მასშტაბი	1:200
ფურც. რ.	16
ფურც. №	07

სახურავის გეგმა +60.00 ნიშნულზე

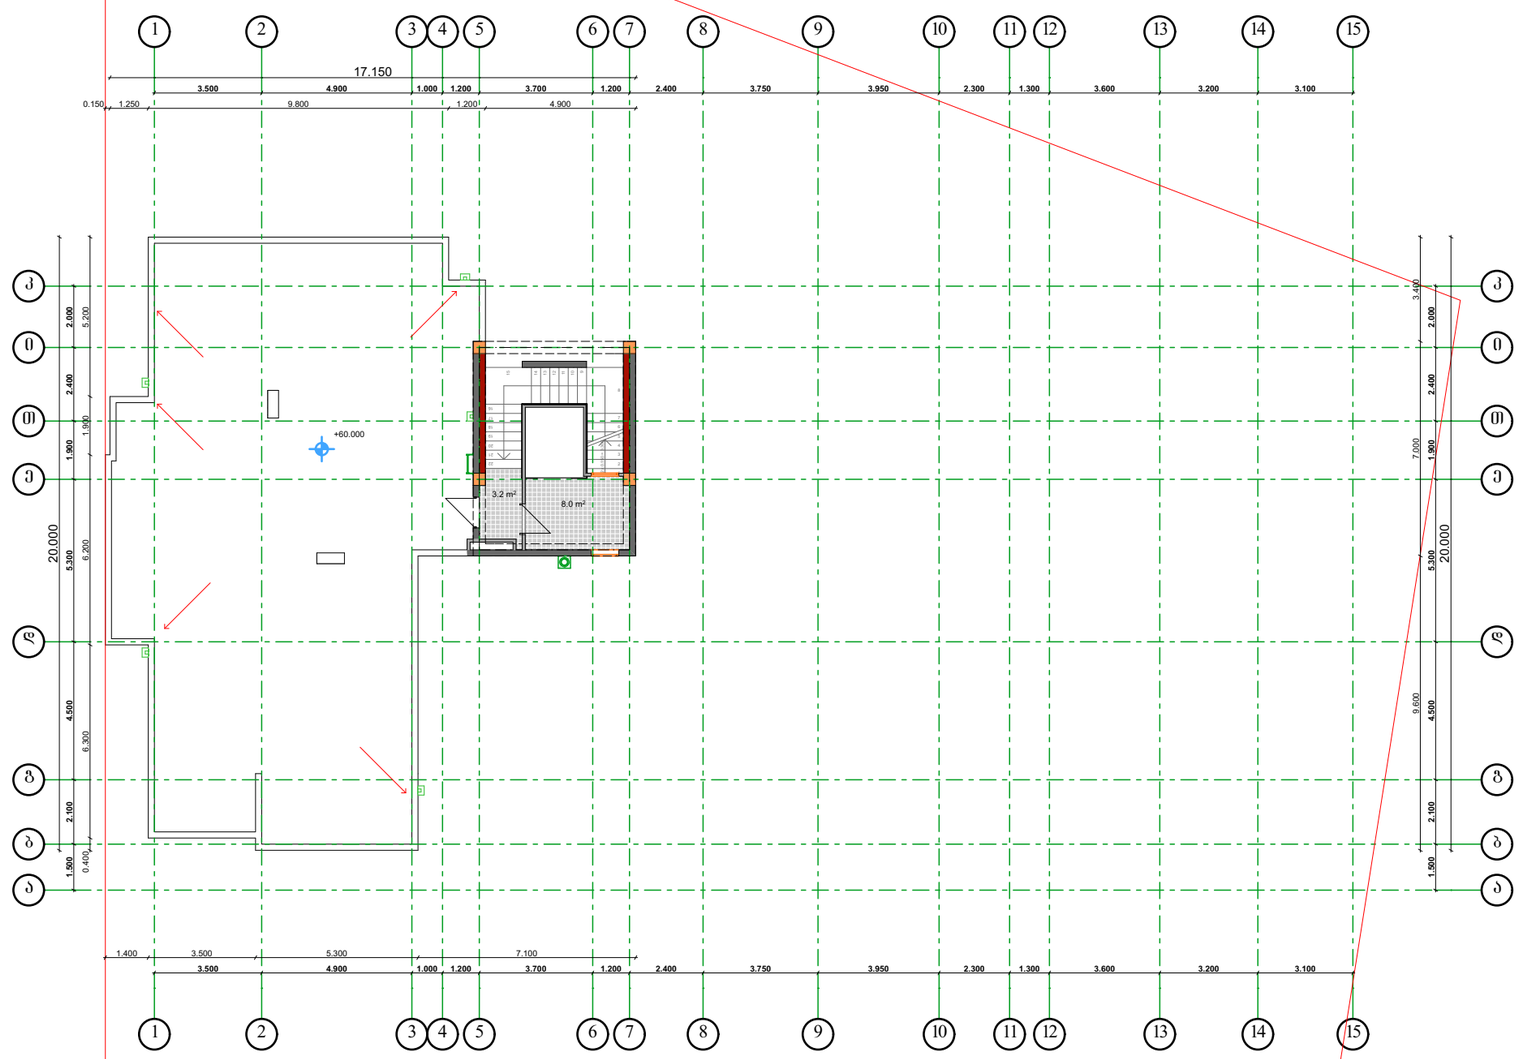

32 33.8 m²

შ.პ.ს. "გუდ ბილდერი"

დირექტორი:
დავით კიპაროიძე
ს/კ 405024290

ქ. თბილისი, აბრარული უნივერსიტეტის ტერიტორია, მრავალფუნქციური, მრავალსართულიანი საცხოვრებელი სახლის პროექტი

შენიშვნა:

- ბლოკის 30-სმ კედელი
- ბლოკის 20-სმ კედელი
- ბლოკის 10-სმ კედელი
- რკ/ბ დიაფრაგმა
- რკ/ბ სვეტი
- წყლის გადაყვანის მიმართულება

მთავარი არქიტექტორი:
გურაბ გეწაძე

არქიტექტორი:
გიორგი ნანავა

ნახაზის დასახელება

სახურავის გეგმა +60.00 ნიშნულზე

სტადია: ა-პ	ა-პ
მასშტაბი	1:200
ფურც. რ.	16
ფურც. №	08

სახურავის გეგმა +63.30 ნიშნულზე

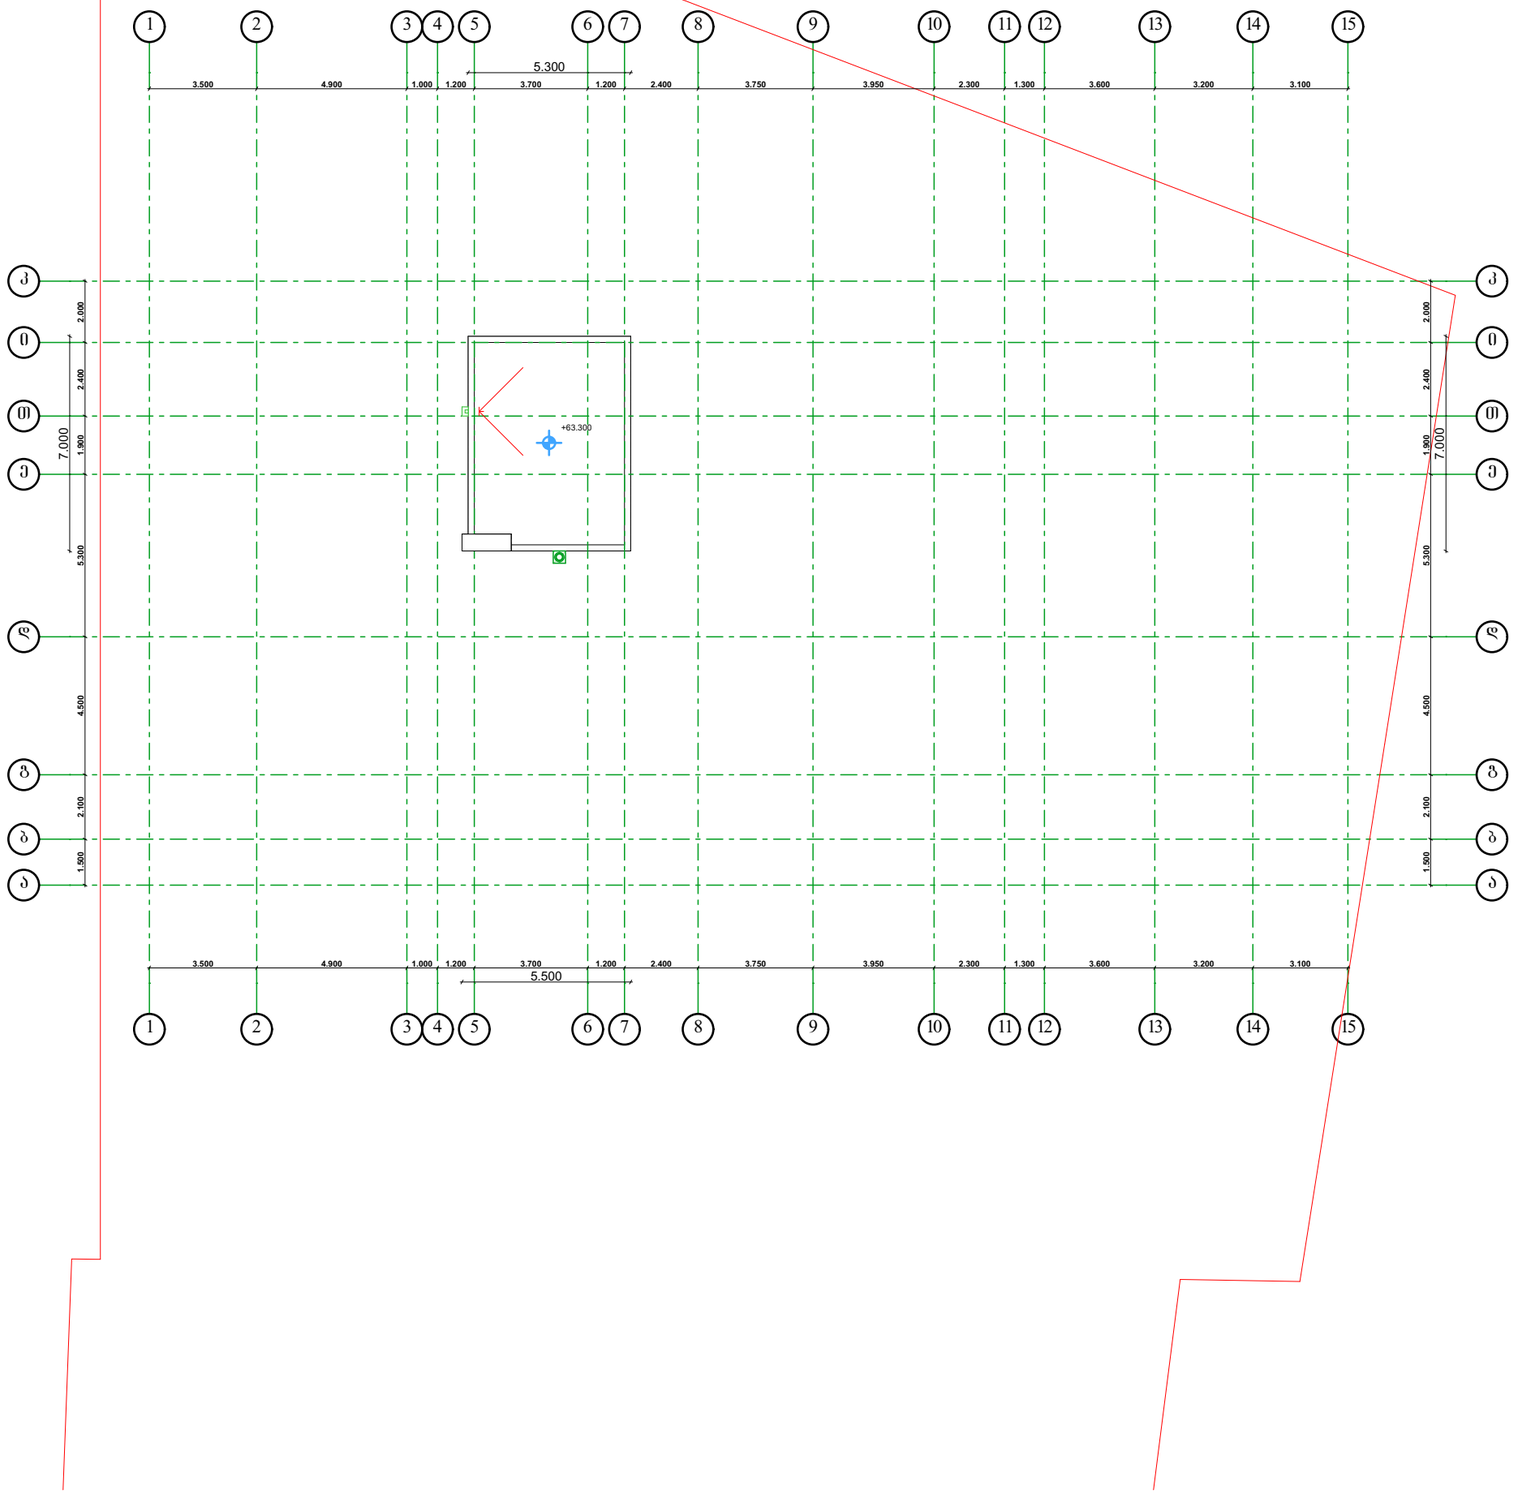

შ.პ.ს. "გუდ ბილდერი"
დირექტორი:
დავით კიპაროიძე
ს/კ 405024290

ქ. თბილისი, აბრარული უნივერსიტეტის ტერიტორია, მრავალფუნქციური, მრავალსართულიანი საცხოვრებელი სახლის პროექტი

შენიშვნა:

წყლის გადაყვანის მიმართულება

მთავარი არქიტექტორი:
გურაბ გეწაძე

არქიტექტორი:
გიორგი ნანავა

ნახაზის დასახელება

სახურავის გეგმა +66.30 ნიშნულზე

სტადია: ა-პ	ა-პ
მასშტაბი	1:200
ფურც. რ.	16
ფურც. №	09