33 300

6 000 3 600 3 600 7 200 5 000

4 500 4 400 2 800 4 200 3 000 7 200 7 200

6 000 3 600 3 600 7 200 4 800

400 1 000 100

1 600
2 700

1 600 1 600
2 700

2 400 1 600
2 700

1 901 1 600
2 700

5 100 200

300 11 950 200 6 500 200

300 7 400 200 2 400 200

1 600 1 000

- 13.60/454.00/

-13.60/454.00/

300 21 743 200 11 255 300 300 10 400 200 4 700 200

2 500 1 600 1 800 1 600 2 400 1 600
2 700

953

1 600

800

1 000

223,35 m

2

145,45 m

2

83,30 m

2

971,05 m2

27,00 m

2

b

1

a

g

d

2 3 5 6 7

1

4

b

a

g

d

e

2 2

1

2

I

გეგმა -13.60 ნიშნულზე
1:100

დ.მახარობლიშვილი

დაკვეთა #

pr.mT.arqiteqt.

შეამოწმა

პრ.მთ.კონსტრ.

სტადია ფურც. ფ-ბი მასშტაბი

არქიტექტურული ნაწილი

შეასრულა

e.woweria

a_2

I

დირექტორი

თ.კოშაძე მ
დ.მახარობლიშვილი

ექსპლიკაცია:

1. სარდაფი (ტრენაჟორების დარბაზი)
2. სარდაფი (საწყობი)

დ.მახარობლიშვილი

საიდენტ. კოდი #404862038 შპს ~დმ სტუდია~

მრავალბინიანი საცხოვრებელი სახლი ქ. თბილისში, ვაკე-საბურთალოს
რ-ნი, ყიფშიძის ქ. # 9-ის მიმდებარედ
(კორექტირება)

b

I b

I

v‐17 v‐17 v‐17 v‐17 v‐17 v‐17 v‐17

k‐13

2 400

1

2

2 800

f‐8

f‐8

2 700 2 700

განაშენიანების ფართობი

2

1

49 200 4 900 300 1 000

33 300

22 400

6 000 7 200 7 200 2 000

4 500 4 400 2 800 4 200 3 000 7 200 7 200

6 000 7 200 7 200 4 800

-9.30/458.30/

-9.30 (458.3)

300 15 800 300 2 500 300 14 298 300 300 2 200 200 5 000 11 700 300 300 16 050 300 120 1 800100 150200

200 2 500 200

300 18 600 300 14 298 300

100 1 000 3 900 1 550

- 13.60

-9.30

300

1 000
2 400

250

2 500 1 600
600

1 800 1 600
600

2 400 1 600
600

1 600 1 600
600

12 300 1 600

600

2 750

1 700 1 600
600

1 500 1 600
600

2 400 1 600
600

2 000 1 600
600

900

3 300

2 300

2 600 1 600

600

2 800
300X13=3,900

300 1 000 400 1 000

546,45 m

2

12,50 m

2

5,00 m

2

b

1

a

g

d

2 3 5 6 7

1

4

გეგმა -9.30 ნიშნულზე

b

a

g

d

e

2 2

1:100

დ.მახარობლიშვილი

დაკვეთა #

pr.mT.arqiteqt.

შეამოწმა

პრ.მთ.კონსტრ.

სტადია ფურც. ფ-ბი მასშტაბი

არქიტექტურული ნაწილი

შეასრულა

e.woweria

a_3

დირექტორი

თ.კოშაძე მ
დ.მახარობლიშვილი

k-13

k-14

1

ექსპლიკაცია:

1. ავტოსადგომი

1

დ.მახარობლიშვილი

საიდენტ. კოდი #404862038 შპს ~დმ სტუდია~

მრავალბინიანი საცხოვრებელი სახლი ქ. თბილისში, ვაკე-საბურთალოს
რ-ნი, ყიფშიძის ქ. # 9-ის მიმდებარედ
(კორექტირება)

2

I

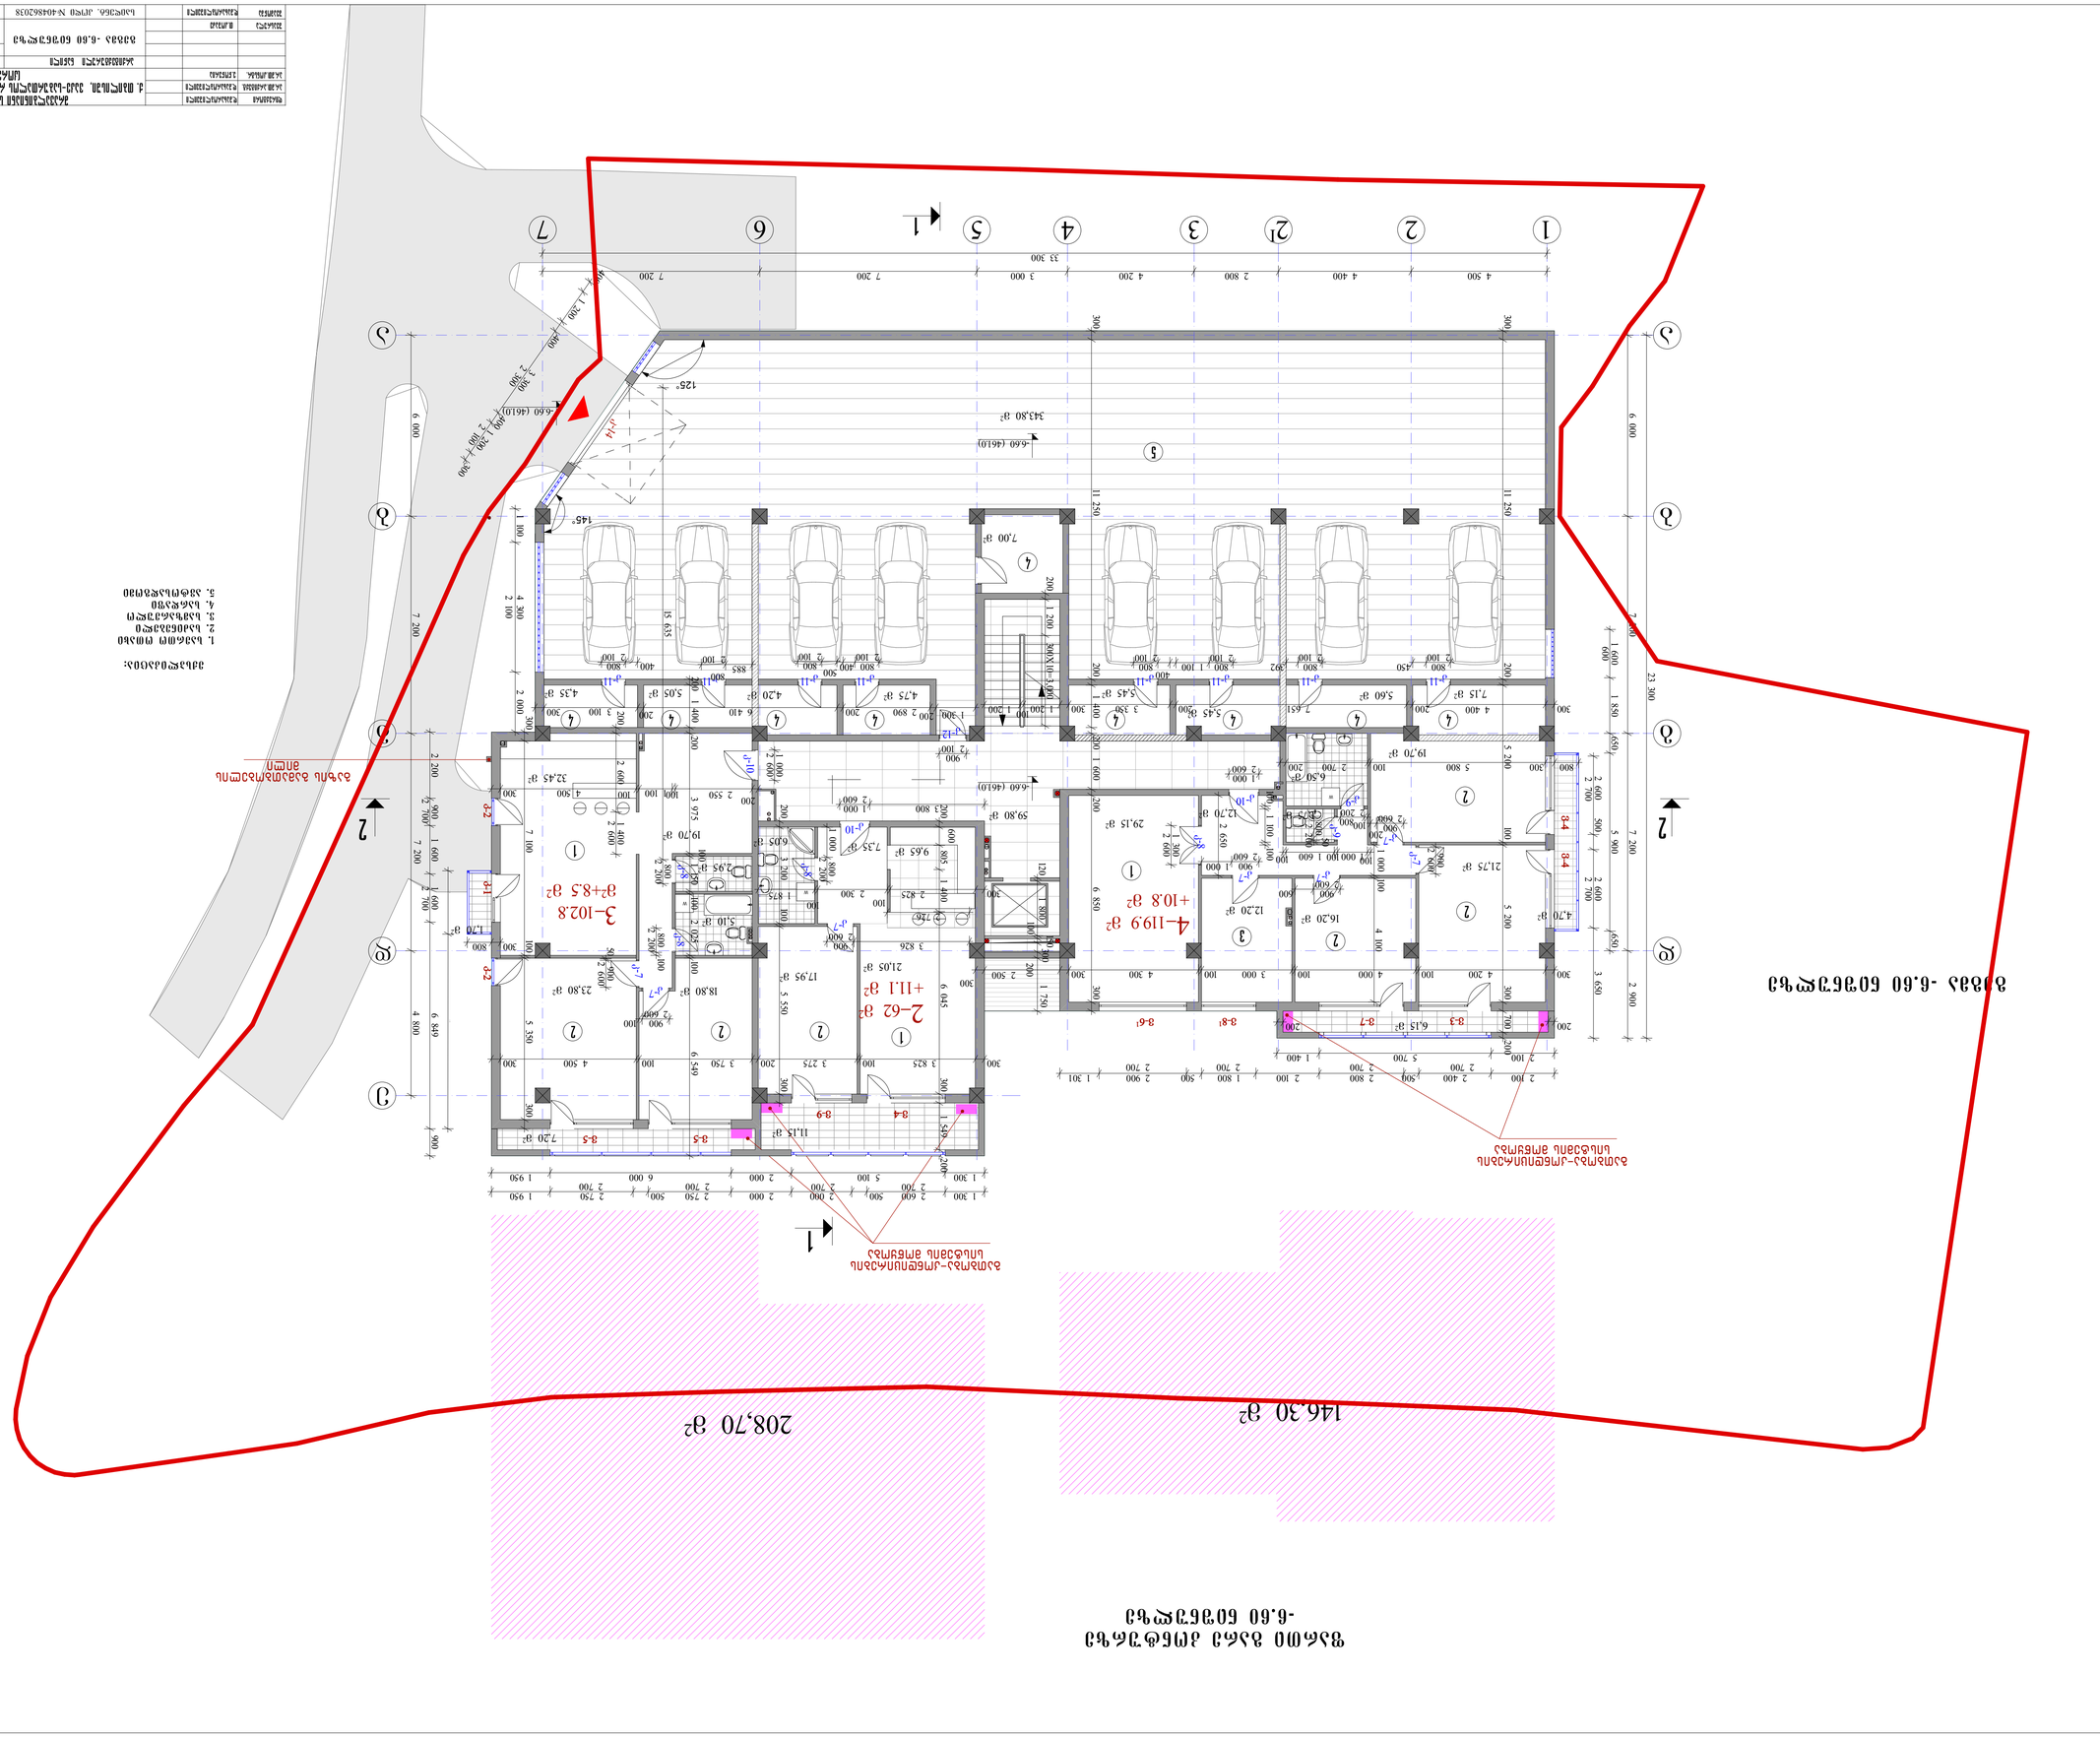

7,35 m

9,65 m 2

2

W

W
W

33 300

23 300

6 000 7 200 7 200 2 900

4 500 4 400 2 800 4 200 3 000 7 200 7 200

6 000 7 200 7 200 4 800

-6.60 (461.0)

-6.60 (461.0)

-6.60 (461.0)

300 4 200 100 4 000 100 3 000 100 4 300 300 2 500

300

300 11 250 200 5 200 100 5 200 300 700 200

1 000 100 4 100
800 300 5 800 100 2 700 200

300 3 825 100 3 275 200 3 750 100 4 500 300

300 2 825

100
2 300

100
1 875

200

2 550 1001 100 100 4 500 300 200 1 400 200 3 975 100 1 150 100 2 025 100 6 549

200

600

805 1 400 6 045 300 1 549 200
200 1 200 300X10=3,000

2 100 2 400 500 2 800 2 100 1 800 500 2 900 1 301

2 200 900 1 600 1 600 6 849 900
400

1 200

400

3 300

400 1 200

300

125°

145°

59,80 m

2

6,15 m2

11,15 m

2 7,20 m

2

16,20 m2
12,20 m

2

19,70 m2

21,75 m2

6,50 m2

1,75 m2 29,15 m

2

5,45 m

2

5,45 m

2

5,60 m2 7,15 m2 4,75 m

2 5,05 m

2 4,35 m 4,20 m 2

2

18,80 m

2

5,10 m

2

23,80 m

2

21,05 m

2

6,05 m

2

17,95 m

2

2,95 m

2

12,70 m

2

19,70 m

2

343,80 m

2

4,70 m2

32,45 m

2

7,00 m

2

146,30 m

2 208,70 m

2

b

1

a

g

d

2 3 5 6 7

1

4

გეგმა -6.60 ნიშნულზე

b

a

g

d

e

2 2

1:100

დ.მახარობლიშვილი

დაკვეთა #

pr.mT.arqiteqt.

შეამოწმა

პრ.მთ.კონსტრ.

სტადია ფურც. ფ-ბი მასშტაბი

არქიტექტურული ნაწილი

შეასრულა

e.woweria

a_4

დირექტორი

m

ექსპლიკაცია:

1. საერთო ოთახი
2. საძინებელი
3. სამზარეულო
4. სარდაფი
5. ავტოსადგომი

დ.მახარობლიშვილი

მრავალბინიანი საცხოვრებელი სახლი

ქ. თბილისში, ვაკე-საბურთალოს რ-ნი, ყიფშიძის ქ. # 9-ის მიმდებარედ
(კორექტირება)

4_119.9 m

2

+10.8 m

2

2_62 m

2

+11.1 m

2

3_102.8
m

2+8.5 m

2

- 2

-2

-2

- 2

-2
-2

-2

-2

k-14

-2

1

2 3

2

2

4

5

თ.კოშაძე

დ.მახარობლიშვილი

საიდენტ. კოდი #404862038 შპს ~დმ სტუდია~

4 4 4 4 4 4

1

1

2 2 2

4

2 1

I k-7

k-7

k-7 k-7

k-7

k-8

k-9

k-9 k-10

k-10

k-8
k-10

k-8 k-8

k-7

k-7

k-11 k-11 k-11 k-11 k-11 k-11 k-11 k-11

k-12

k‐2

v‐4 v‐4

v‐3

v‐9

v‐7

v‐5 v‐5

v‐4

v‐6

1 v‐8

1

2 700 2 700 2 700 2 700

2 300 2 100

2 700 2 700 2 700 2 700

2 700 2 700

2 700 2 700

2 100 k‐2

გეგმა -6.60 ნიშნულზე

ფართი გარე კონტურზე

- 6.60 ნიშნულზე

4

გაზის გამათბობელის
მილი

გათბობა-კონდიცირების
სისტემის მოწყობა

გათბობა-კონდიცირების
სისტემის მოწყობა

300 11 250 200 1 400 200 1 600 200 6 850 300

15 635 800

2 200

3 826 900
2 600

800

2 200

100

3 800 1 000
2 600

1 000

2 600

1 000 800

2 200

200 3 200 100 5 550 300

2 726

50 900

2 600

900
2 600

100 200 2 600 1 400

2 600

1 300 200

2 890 200 6 410

200 3 100 300 300 4 400 200 7 651 200 3 350 300 1 200

100
1 200

800
2 100

450 800
2 100

392 800
2 100

1 100

400
800
2 100

800
2 100

400

500
800
2 100

885

800

2 100 400 800

2 100

1 300

2 600

900
2 600

1 000

900

2 600

900
2 600

600

100800
2 200

800

2 200

50

100 1 100 100

120 1 800

100

150 300

200

1 750

1 000
2 600

1001 000 100 1 600 100

2 100 5 700 1 400

200 200

900

2 650

2 600

200

300 7 100 100 5 350 300

1 300 5 100 2 000 6 000 1 950

900
2 100

1 600

600

1 850 650 5 900 650
1 300 2 600 500 2 000 2 000 2 750 500 2 750 1 9501 100 4 300 2 000

2 600 500 2 600 3 650 6 451 2 10

300 800

1,70 m

2 k‐1

7,35 m

9,65 m 2

2

6,30 m

2

W

W
W

33 300

23 300

4 500 4 400 2 800 4 200 3 000 7 200 7 200

6 000 7 200 7 200 2 900

6 000 7 200 7 200 4 800

-3.30

-3.3 (464.3)

-3.90 (463.7)

-3.9 (463.7)

300 2 500 300

900
2 600

900
2 600

1 000 1 300

2 600

1 000
2 600

200 4 533 200 11 200 200 1 350 200 3 650 100 6 200 200

6 849 300 700 200

2 100 5 700 2 101 5 200 1 300

100 800

2 200800 2 200 50
200 1 901 200 6 850 300 700 200

800
2 100

450

800
2 100

1 100 400 800
2 100

800
2 100

400
500 800
2 100

800
2 100

400 800

2 100 61 900 2 600

100 1 000 100

100 2 700 200

800
2 100

400

200 1 200 300X11=3,300

300 3 825 100 3 275 200 3 750 100 4 500 300 800 800 2 200 800 2 200 800 2 200 550 1 000 2 400

1 000
2 400

2 696

300 2 825 100

1 300 5 100 2 000 6 000 1 950 200 200 2 600 1 400 2 600

200 6 200 999

200
801 6 000 1 750 200

5 400 3 150 900
300

200

1 601 200 2 730 120 2 050

300

200

2 900

200

1 412 1 400 7 895 200

100 900
2 100

200 8 400 100 7 500 200 200 3 650 100

1 600

600

1 500 200 1 400 200 7 350 100 5 350 300 700 200

1 600 1 850 650 5 900 650

300 300 300700

2 600 500 2 600 3 650

1 400

3 300 500

2 100 2 500 400 2 800 2 100 1 800 500 2 900 1 300

1 300 2 600 500 2 000 2 000 2 750 500 2 750 1 950

2 200 900 1 600 2 300 500 2 400 3 250 900
2 551 1 600

600

3 250

1 458

4 300

1 500

300 600 3 300 590

145°

125°

5,45 m

2 4,90 m

2 4,05 m

2 5,05 m

2

401,95 m

2

4,35 m

2

7,00 m2

12,20 m

2

3,60 m

2 5,60 m 7,15 m 2

2

16,20 m2 12,10 m

2

19,70 m2

21,75 m2

6,50 m2

1,75 m2
29,15 m

2

7,20 m

2

18,80 m

2

5,05 m

2

23,80 m

2

32,40 m

2

5,95 m

2

2,95 m

2

4,85 m

2

63,00 m

2

12,70 m

2 19,70 m

2

2,40 m2

21,05 m

2

17,95 m

2

2,30 m2

6,20 m

2

13,35 m

2

153,05 m

2 208,70 m

2

1

b

g

d

1 2 3 4 5 6 7

2 2

a

b

a

g

d

e

a_5

გეგმა -3.30 და -3.90
ნიშნულებზე

4_119.9 m

2

+18.0 m

2

2_62.0 m

2

+12.2 m

2

3_102.7
m

2+12.0 m

2 -1

-1

- 1

- 1

- 2

-2

-1
-1
-2

- 1
-2

-1

-2

- 2

-2

-2

k-14

k-14

- 1 -2

1

1:100

დ.მახარობლიშვილი

დაკვეთა #

pr.mT.arqiteqt.

შეამოწმა

პრ.მთ.კონსტრ.

სტადია ფურც. ფ-ბი მასშტაბი

არქიტექტურული ნაწილი

შეასრულა

e.woweria

დირექტორი

m

დ.მახარობლიშვილი

თ.კოშაძე

დ.მახარობლიშვილი

საიდენტ. კოდი #404862038 შპს ~დმ სტუდია~

მრავალბინიანი საცხოვრებელი სახლი
ქ. თბილისში, ვაკე-საბურთალოს რ-ნი, ყიფშიძის ქ. # 9-ის მიმდებარედ
(კორექტირება)

ექსპლიკაცია:

1. საერთო ოთახი
2. საძინებელი
3. სამზარეულო
4. სარდაფი
5. ავტოსადგომი

1

2 3

5

4

2

2

2

2 2

1

1

4 4 4

4 4 4 4

2

I k-7

k-7

k-7 k-7

k-7

k-8

k-9

k-9 k-10

k-10

k-8
k-10

k-8 k-8

k-7

k-7

k-11 k-11 k-11 k-11 k-11 k-11 k-11 k-11

k-12

v‐2 v‐3 k‐2

v‐4 v‐4

v‐9

v‐7 v‐8 v‐6

v‐5 v‐5

v‐4

v‐3

2 700 2 700 2 700 2 700

2 100

2 300

2 300 600

2 700 2 700 2 700 2 700

2 700 2 700 2 700

2 700 2 700

4

4

ფართი გარე კონტურზე

- 3.30 და -3.90 ნიშნულებზე

გეგმა -3.30 და -3.90

ნიშნულებზე

გაზის გამათბობელის
მილი

გათბობა-კონდიცირების
სისტემის მოწყობა

გათბობა-კონდიცირების
სისტემის მოწყობა

800 300 4 400 200 7 651 200 4 850 100 2 800 200 2 890 200 6 411 200 3 099 300

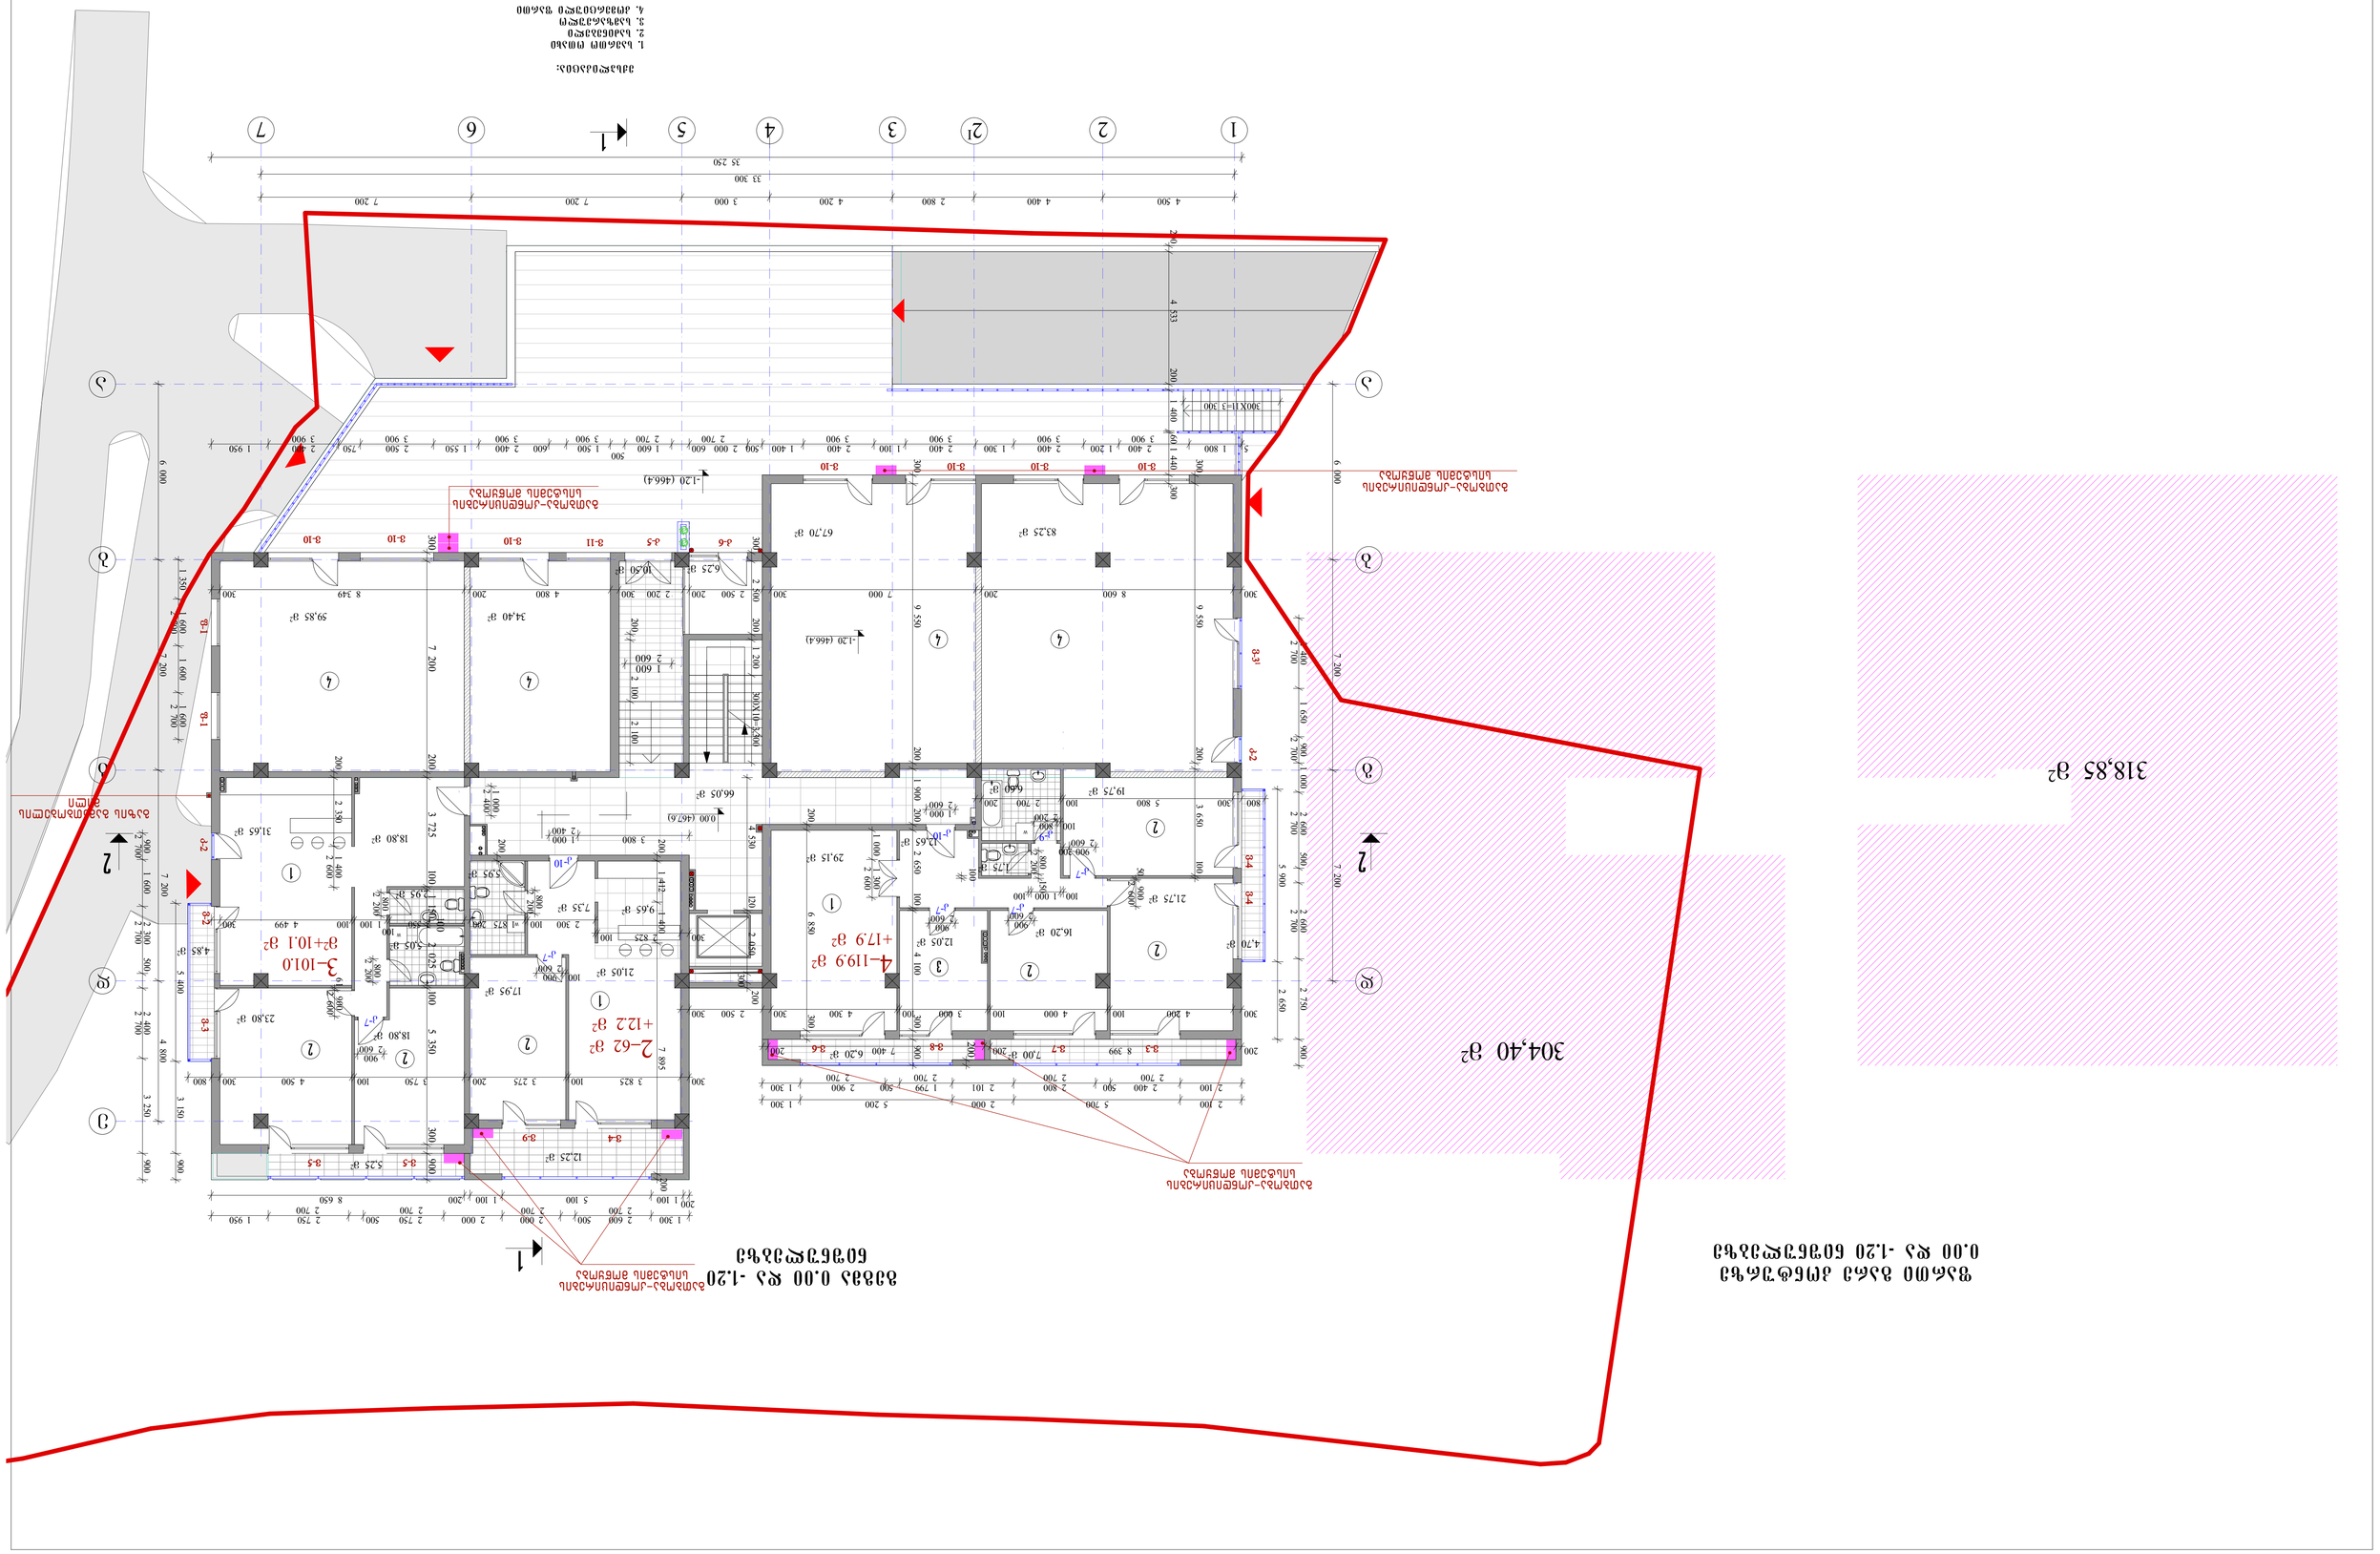

9,65 m

2

W

W
W

35 250

- 1.20 (466.4)

- 1.20 (466.4)

200

6 000 7 200 7 200

6 000 7 200 7 200 4 800

0.00 (467.6)

300 4 200 100 4 000 100 3 000 100 4 300 300 2 500 300

900
2 600

900
2 600

1 000 1 300

2 600

1 000
2 600

300 9 550 200 3 650 100

300 9 550 200 1 900 200 2 650 100 4 100 300 900

50 900

2 600

900
2 600

200

100 800

2 200800 2 200 150

200 6 850 300

100

900
2 600

61 900

2 600

100 1 000 100

800 300 5 800 100 2 700 200

300 3 825 100 3 275 200 3 750 100 4 500 300 800

100 900

2 600 800

2 200

800

2 200 800

2 200

1 000

2 400

3 800 1 000
2 400

300 2 825 100
2 300 100 1 875 200 2 550

100

1 100 100 4 499 300 200 2 350 1 400 2 600

5 400 3 150 900
200
4 530 120 2 050

300

200

200 1 412 1 400 7 895 200

200 8 399 200 7 400 200

33 300

4 500 4 400 2 800 4 200 3 000 7 200 7 200

2 100 5 700 2 000 5 200 1 300

300 2 500 200 1 200 300X10=3,300

300 8 600 200 7 000 300 2 500 200 2 200 300 4 800 200 8 349 300 200 2 100 2 100

200
1 100 5 100 1 100 200 8 650

300X11=3 300

200 4 533 200 1 400 60 1 440 300

1 600
2 600

300 7 200 200 3 725 100 1 150

100

2 025 100 5 350 300 900

5 900 2 650

2 100 2 400 500 2 800 2 101 1 799 500 2 900 1 300

1 300 2 600 500 2 000 2 000 2 750 500 2 750 1 950

900 1 600 2 300 500 2 400 3 250 900
2 400 1 650 900 1 000 2 600 500 2 600 2 750 900

5 1 800 2 400 1 200 2 400 1 300 2 400 1 100 2 400 1 400 500 2 000 600 1 600

500
1 500 600 2 400 1 550 2 500 750 2 400 1 950

1 350 1 600

2 700

1 600 1 600

2 700

34,40 m

2

7,00 m

2 6,20 m

2

6,25 m

2 10,50 m

2

59,85 m

2

83,25 m

2 67,70 m

2

12,25 m

2 5,25 m

2

66,05 m

2

16,20 m

2 12,05 m

2

19,75 m

2

12,65 m

2

21,75 m

2

6,60 m

2

1,75 m

2

29,15 m

2

18,80 m

2

5,05 m

2

23,80 m

2

21,05 m

2

5,95 m

2

7,35 m

2

17,95 m

2

2,95 m

2

4,85 m

2

18,80 m

2

4,70 m

2

31,65 m

2

304,40 m2

318,85 m2

გეგმა 0.00 და -1.20
ნიშნულებზე

b

g

b

g

a_6

1

-1

-2

-2

-1

1

1
-1
-2

1

- 1

-2

-2

-1

1
-1
- 2

1

1
-1
-2

1

-1

-2

1

d

2 2

d

e

4_119.9 m

2

+17.9 m

2

2_62 m

2

+12.2 m

2

3_101.0
m

2+10.1 m

2

1 2 3 4 5 6 7

a a f-5

1
-1 -2

ექსპლიკაცია:

1. საერთო ოთახი
2. საძინებელი
3. სამზარეულო
4. კომერციული ფართი

1

2 3

2

2

2

2
2

1

1

4 4

4 4

1:100

დ.მახარობლიშვილი

დაკვეთა #

pr.mT.arqiteqt.

შეამოწმა

პრ.მთ.კონსტრ.

სტადია ფურც. ფ-ბი მასშტაბი

არქიტექტურული ნაწილი

შეასრულა

e.woweria

დირექტორი

m

დ.მახარობლიშვილი

თ.კოშაძე

დ.მახარობლიშვილი

საიდენტ. კოდი #404862038 შპს ~დმ სტუდია~

მრავალბინიანი საცხოვრებელი სახლი
ქ. თბილისში, ვაკე-საბურთალოს რ-ნი, ყიფშიძის ქ. # 9-ის მიმდებარედ
(კორექტირება)

1 2

I k-7

k-7

k-7 k-7

k-7 k-8 k-9

k-9 k-10 k-10 k-8

k-10 k-8 k-8 k-7 k-7

v‐10 v‐10 v‐10 v‐10

v‐10 v‐10 v‐10 k‐6 k‐5 v‐11

k‐2 v‐2 v‐3
v‐3

1 k‐2 v‐4 v‐4

v‐9

v‐7 v‐8 v‐6

v‐5 v‐5

v‐4

v‐3

2 700 2 700 2 700 2 700

2 700 2 700 2 700 2 700

2 700 2 700 2 700

3 900 3 900 3 900 3 900 2 700 2 700 3 900 3 900 3 900 3 900

2 700 2 700 2 700 2 700

f‐1 f‐1

გეგმა 0.00 და -1.20

ნიშნულებზე

ფართი გარე კონტურზე

0.00 და -1.20 ნიშნულებზე

გაზის გამათბობელის
მილი

გათბობა-კონდიცირების
სისტემის მოწყობა

გათბობა-კონდიცირების
სისტემის მოწყობა

გათბობა-კონდიცირების
სისტემის მოწყობა

გათბობა-კონდიცირების
სისტემის მოწყობა

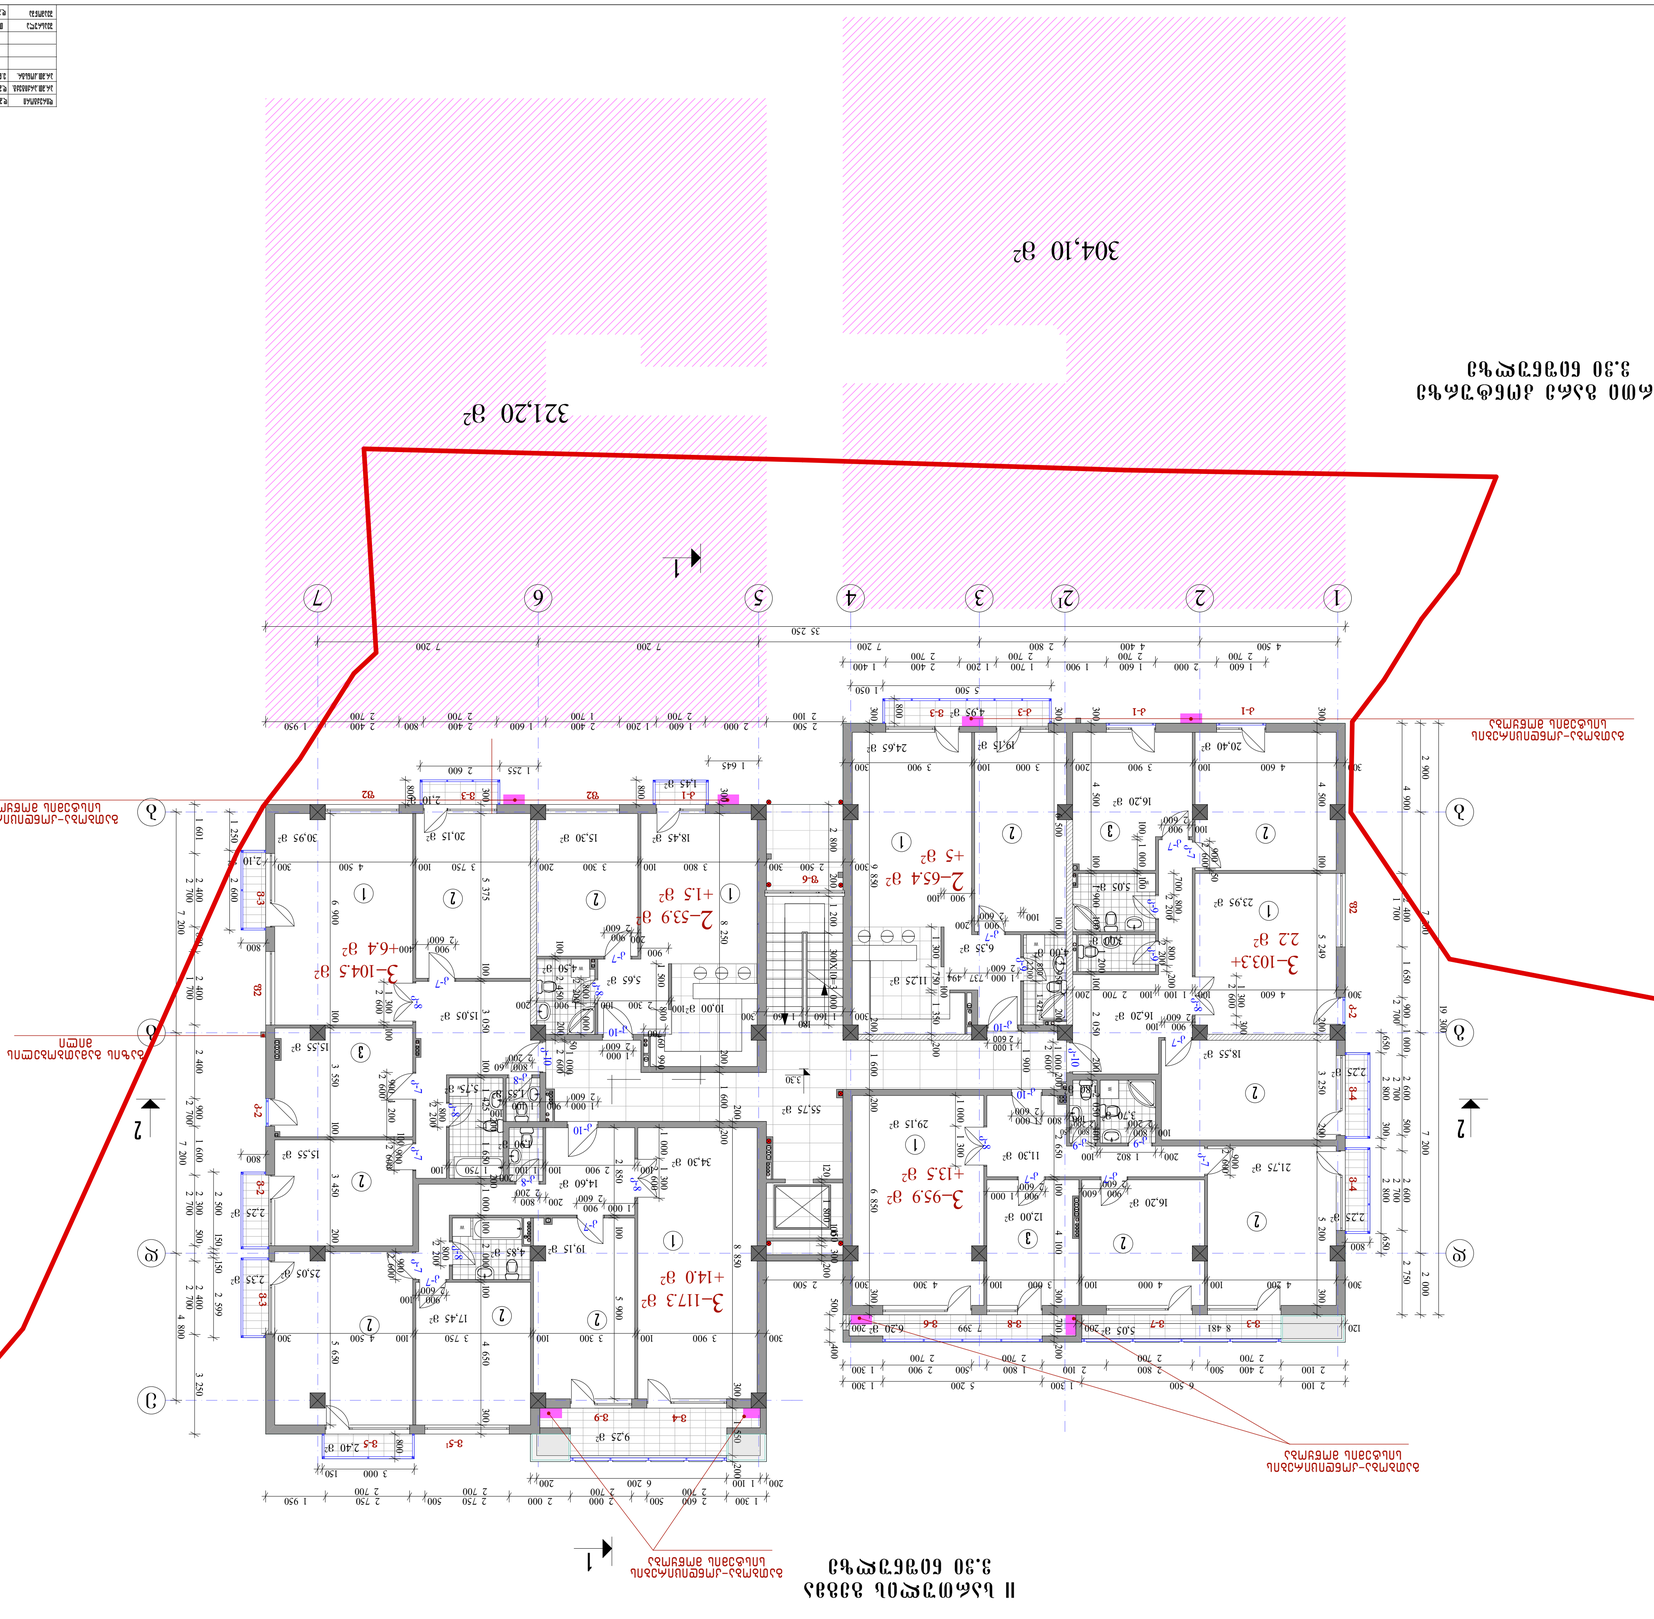

10,00 m

2

W

W

W

W

W

W

19 300

2 900 7 200 7 200 2 000

7 200 7 200 4 800
35 250

4 500 4 400 2 800 7 200 7 200 7 200

3.30

300 4 200 100 4 000 100 3 000 100 4 300 300 2 500 900 2 600

900
2 600

600 900
2 600

1 000

300 4 500 100 1 900 100 1 200 100 2 050 200 2 050 100

200 1 802 100

100 800
2 200

300 9 850 200 1 600 200 6 850 300

2 100 6 500 1 300 5 200 1 300

120 8 481 200 7 399 200

100 800 1 000
2 600
1 000 1 300

300 4 600 100 1 100 100 2 700 200

900
2 600

100

1 300

2 600

300

800

2 200

200 700 800 2 200

900

2 600

50

100 900
2 600

100 1 000 100
300 4 600 100 3 900 200 3 000 100 3 900 300 1 300 750100 1 350 200

1 000
2 600

737 494

200 2 650 100 4 100 300 700 200

1 900

1 000

2 600

100

900
2 600

200

900 100

300 3 900 100 3 300 100 3 750 100 4 500 300

120 1 800100150 300200 2 800 200 1 200 300X10=3 000

200 8 850 300 1 550 200

1 000 1 300

2 600

1 000 900
2 600

2 850 100 5 900

1 000
2 600

900 1 100

100

100 2 900 100 1 100

200
1 750 100

200 800
2 200

501 000

2 600

300 5 375 100 3 050 100 1 425

200

1 650

200

1 000 100 2 000 100 4 650 300
6 900 100 3 550 100 3 450 200 5 650

300 8 250 200 1 600 200

800
2 200

60

800

2 200

900
2 600

100 900 100 900

2 600 900 2 6001 200

900
2 600

400

200 900
2 600

800

2 200

100

1 000

2 300 100 1 900 200

1 500 800 60 990
300 2 500 300 3 800 100 3 300 200 3 750 100 4 500 300 100 2 450 200

900

800

2 200

200 1 100 6 200 200
3 000 150

800

2 500 150 150 2 599

800

1 250 2 600

800

800

1 255 2 600

800

1 645

800

5 500 1 050

800

650 2 800 300 2 800 650

1 300

2 600

100

700

1 000
2 600

800 1 421

1 000
2 600

800
2 200

50

1 601 2 400 800 2 400 2 400 900 1 600 2 300 500 2 400 3 250

1 600 2 000 1 600 1 900 1 700 1 200 2 400 1 400

2 500 2 000 1 600 1 200 2 400 1 600 2 400 800 2 400 1 950

4 900 2 400 1 650 900 1 000 2 600 500 2 600 2 750

1 300 2 600 500 2 000 2 000 2 750 500 2 750 1 950

2 100 2 400 500 2 800 2 100 1 800 500 2 900 1 300

500 400

4,95 m

2

9,25 m

2

1,45 m

2

2,10 m

2

2,10 m

2

2,25 m 2,25 m 2

2

16,20 m2

12,00 m

2

18,55 m2

23,95 m2

19,15 m 20,40 m2 2

6,35 m

2

21,75 m2

3,70 m2

3,00 m2

4,00 m2

18,45 m

2

4,50 m

2

5,65 m

2

34,30 m

2

17,45 m

2

15,55 m

2

15,55 m

2

30,95 m

2 20,15 m

2

5,75 m

1,55 m 2

2

1,90 m

2

15,05 m

2

25,05 m

2

24,65 m

2

29,15 m

2

2,40 m

2

5,05 m2 6,20 m

2

15,30 m

2

19,15 m

2

11,25 m

2

16,20 m2

11,30 m

2

14,60 m

2

4,85 m

2

1,80 m2

16,20 m2

5,05 m2

2,25 m2

2,35 m

2

55,75 m

2

321,20 m

2

304,10 m

2

b

1

g

d

2 3 5 6 7

2 2

4

II სართულის გეგმა
3.30 ნიშნულზე

b

g

d

e

1

3_95.9 m

2

+13.5 m

2

3_103.3+
2.2 m2

2_65.4 m

2

+5 m

2

2_53.9 m

2

+1.5 m

2

3_117.3 m

2

+14.0 m

2

3_104.5 m

2

+6.4 m

2

2

1

-1

- 2

-2

- 1

1

2

2

2

2

2

2
1
-1
-2

2

1

- 1

- 2
2

2

2

2

-1
-2

1

2
-2

- 1

1

2

1
-1
-2

1

-1

-2

2 600

2,200

2 1
- 1 -2

2

2

2

2

1

2 3

2

2

2

2

2

1

1

1

1

3

3

2 2

2 2

2

1

ექსპლიკაცია:

1. საერთო ოთახი
2. საძინებელი
3. სამზარეულო

a_7 1:100

დ.მახარობლიშვილი

დაკვეთა #

pr.mT.arqiteqt.

შეამოწმა

პრ.მთ.კონსტრ.

სტადია ფურც. ფ-ბი მასშტაბი

არქიტექტურული ნაწილი

შეასრულა

e.woweria

დირექტორი

m

დ.მახარობლიშვილი

თ.კოშაძე

დ.მახარობლიშვილი

საიდენტ. კოდი #404862038 შპს ~დმ სტუდია~

მრავალბინიანი საცხოვრებელი სახლი
ქ. თბილისში, ვაკე-საბურთალოს რ-ნი, ყიფშიძის ქ. # 9-ის მიმდებარედ
(კორექტირება)

1

2

I k-7

k-7

k-7 k-7

k-7

k-8

k-9

k-9

k-10

k-10

k-8
k-10

k-8 k-8

k-7

k-7

k-9

k-8

k-9

k-9

k-7

k-7

k-10

k-10

k-10

k-7 k-7 k-8

k-8

k-7

k-7

k-8

k-8

k-7

f‐6

v‐3

v‐3

k‐1 k‐1 k‐3

k‐1 f2 f2

v‐3 f2 k‐2 v‐2 v‐3

f2 k‐2 v‐4 v‐4

v‐9

v‐7 v‐8 v‐6

v‐5

v‐4

v‐3

v‐5

1

2 700 2 700 2 700 2 700

2 700 2 700 2 700 2 700

2 700 2 700 2 700 1 700 2 700

2 100 2 700 1 700 2 700 2 700

2 700 2 700 2 700 1 700
2 700 2 700 2 700 2 700

ფართი გარე კონტურზე

3.30 ნიშნულზე

II სართულის გეგმა

3.30 ნიშნულზე

გაზის გამათბობელის
მილი

გათბობა-კონდიცირების
სისტემის მოწყობა

გათბობა-კონდიცირების
სისტემის მოწყობა

გათბობა-კონდიცირების
სისტემის მოწყობა

გათბობა-კონდიცირების
სისტემის მოწყობა

300 4 500 100 5 249 200 3 250 200 5 200 300

300 6 500 100 2 950 200

300 1 160

180
1 160 300

9,95 m

2

W

W

W

W

W

W

19 300

7 200 7 200 2 000

7 200 7 200 4 800
35 250

4 500 4 400 2 800 7 200 7 200 7 200

6.60

300 4 200 100 4 000 100 3 000 100 4 300 300 2 500 300

300 5 700 200 2 700 200

300 4 600 100 1 100 100 2 700 200 1 400 100

300 4 600 100 1 100 100 2 700 200 3 000 100 3 900 300 100 1 000 100 1 900 100 1 200 100 2 050 200 2 050 100 800 200 700 800

900

300 4 500 100 5 249 200 3 250 200 5 200 300 800

100 800
2 200

200 1 000 100 4 100 300

900
2 600

600 900
2 600

1 000

1 000 1 300

2 600

800 1 000
2 600

200 2 050 100

300 9 850 200 1 601 200 5 950 300

120 7 560 120

200 1 200 300X10=3 000 200 2 730 120 1 800 100 150300 200

300 3 900 100 2 900 100 1 100

200
1 750

100
1 000

300 3 900 100 3 300 100 3 750 100 4 500 300

1 300 5 100 1 300 6 700 1 950

200 7 300 200 8 530 120

100 2 550 100 1 000 200 4 500 300 800

900
2 600

100

100 1 000

100

2 000 100 3 800 300 730 120

900

100 1 425 200 1 650 200

800

2 200

450

300 6 900 100 3 550 100 3 450 200 4 800 300

800 300 5 375 100 3 050

900
2 600

400
100

300 3 800 100 3 300 200 3 750 100 4 501 300 800 1 300 100 900 2 600 800 2 200 900 2 600 1 200 50 1 000

800
2 200

50

7 200 200 1 100

100

1 000
2 600

1 300

2 600

1 000 900
2 600

650 800

2 200

200 900
2 600

300 8 250 200

700

1 500 800

60

1 000 200 1 600

200

250
1 000
2 600

800
2 200

2 500 150 150 2 600 2 600 600 1 800 950

1 800 150 1 255 2 600 800 300 4 650 100 2 450 200

100 900

5 009 300 1 550 200 2 850
1 000
2 600

1 228

800

2 200

1 421

1 300 750 100

900 100

1 000

2 600

900

2 600

50

1 300

2 600

300

650 2 800 300 2 800 650

100 2 300 100

50 900

2 600

900
2 600

100

800
2 200

50

900
2 600

100

1 900 450

1 600 2 400 800 1 600 3 200 900 1 600 2 300 500 2 400 3 250

2 500 2 000 2 000 1 600 1 600 1 600 2 400 800 2 400 1 950

2 600 1 600 2 000 1 600 1 900 1 700 1 200 2 400 1 400

4 900 2 400 1 650 900 1 000 2 600 500 2 600 2 750

1 300 2 600 500 2 000 2 000 2 750 500 2 750 1 950

2 000 2 500 500 2 800 2 100 1 800 500 2 900 1 300

5,70 m

2

2,10 m2

2,10 m

2

2,10 m

2

2,25 m2 16,20 m2

18,55 m2

23,95 m2

16,15 m2

11,30 m

2

19,15 m 20,40 m 2

2

6,35 m

2

21,75 m2

3,00 m2

5,05 m2

3,95 m

2

18,50 m

2

4,55 m

2

5,65 m

2

30,90 m

2

14,25 m

2

15,55 m

2

15,55 m

2

30,95 m 20,15 m 2

2

1,55 m

2

1,90 m

2

4,85 m

2

56,00 m

2

21,35 m

2

24,65 m

2

25,30 m

2

16,20 m

2

1,45 m

2

1,45 m

2

1,50 m

2

11,95 m

2

15,30 m

2

5,75 m

2

16,20 m2

11,25 m2

14,60 m

2

3,70 m2

1,80 m2 2,25 m2

9,25 m

2

15,05 m

2

10,40 m

2

2,25 m

2

2,35 m

2

304,10 m

2

313,85 m

2

b

1

g

d

2 3 5 6 7

2 2

4

III სართულის გეგმა
6.60 ნიშნულზე

b

g

d

e

1

3_89.2 m

2

+14.7 m

2

3_103.3+
2.2 m2

2_65.4 m

2

+1.5 m

2

3_104.5
m

2+7.9 m

2

3_104.0 m

2

+20.0 m

2

2_53.9 m

2

+1.5 m

2

3

2

1

-1

- 2

-2

- 1

1

2

3

3
2

2
3

3

2

3

2

32
1
-1
-2

32

1

- 1

- 2
3 2

2
3

2
3

32

-1
-2

1

2

3

-2

- 1

1

3 2

1
-1
-2

1

-1

-2

2 600

2 600

2 200 2 200

3 2 1
- 1 -2

2
3

2

3

2 3

32

1

2 3

2

2

2

2

2

1

1

2 2

2

2

1

1

2

3

1

3

ექსპლიკაცია:

1. საერთო ოთახი
2. საძინებელი
3. სამზარეულო

a_8 1:100

დ.მახარობლიშვილი

დაკვეთა #

pr.mT.arqiteqt.

შეამოწმა

პრ.მთ.კონსტრ.

სტადია ფურც. ფ-ბი მასშტაბი

არქიტექტურული ნაწილი

შეასრულა

e.woweria

დირექტორი

m

დ.მახარობლიშვილი

თ.კოშაძე

დ.მახარობლიშვილი

საიდენტ. კოდი #404862038 შპს ~დმ სტუდია~

მრავალბინიანი საცხოვრებელი სახლი

ქ. თბილისში, ვაკე-საბურთალოს რ-ნი, ყიფშიძის ქ. # 9-ის მიმდებარედ
(კორექტირება)

1

2

I k-7

k-7

k-7 k-7

k-7

k-8

k-9

k-9

k-10

k-10

k-8
k-10

k-8 k-8

k-7

k-7

k-9

k-8

k-9

k-9

k-7

k-7

k-10

k-10

k-10

k-7 k-7 k-8

k-8

k-7

k-7

k-8

k-8

k-7

v‐3

f‐5

k‐1 k‐1 k‐3

f‐3 k‐1 f2

f2

k‐2 v‐2 v‐3 v‐3 k‐1

f2 k‐2 v‐4 v‐4

v‐9

v‐8 v‐6

v‐5 v‐5

v‐4

v‐3 v‐71

2 700 2 700 2 700 2 700

2 700 2 700 2 700 2 700

2 700 2 700 2 700 2 700 2 700

2 100 1 700 2 700 2 700 1 700

2 700 2 700 2 700 1 700
2 700 2 700 2 700 1 700

ფართი გარე კონტურზე

გეგმა 6.60 ნიშნულზე

III სართულის გეგმა

6.60 ნიშნულზე

გაზის გამათბობელის
მილი

გათბობა-კონდიცირების
სისტემის მოწყობა

გათბობა-კონდიცირების
სისტემის მოწყობა

გათბობა-კონდიცირების
სისტემის მოწყობა

გათბობა-კონდიცირების
სისტემის მოწყობა

გაზის გამათბობელის
მილი

200 2 650 100 3 200 300 1 680 120

1 200

100
1 200

800 300 6 501 100 2 950 200 1 900

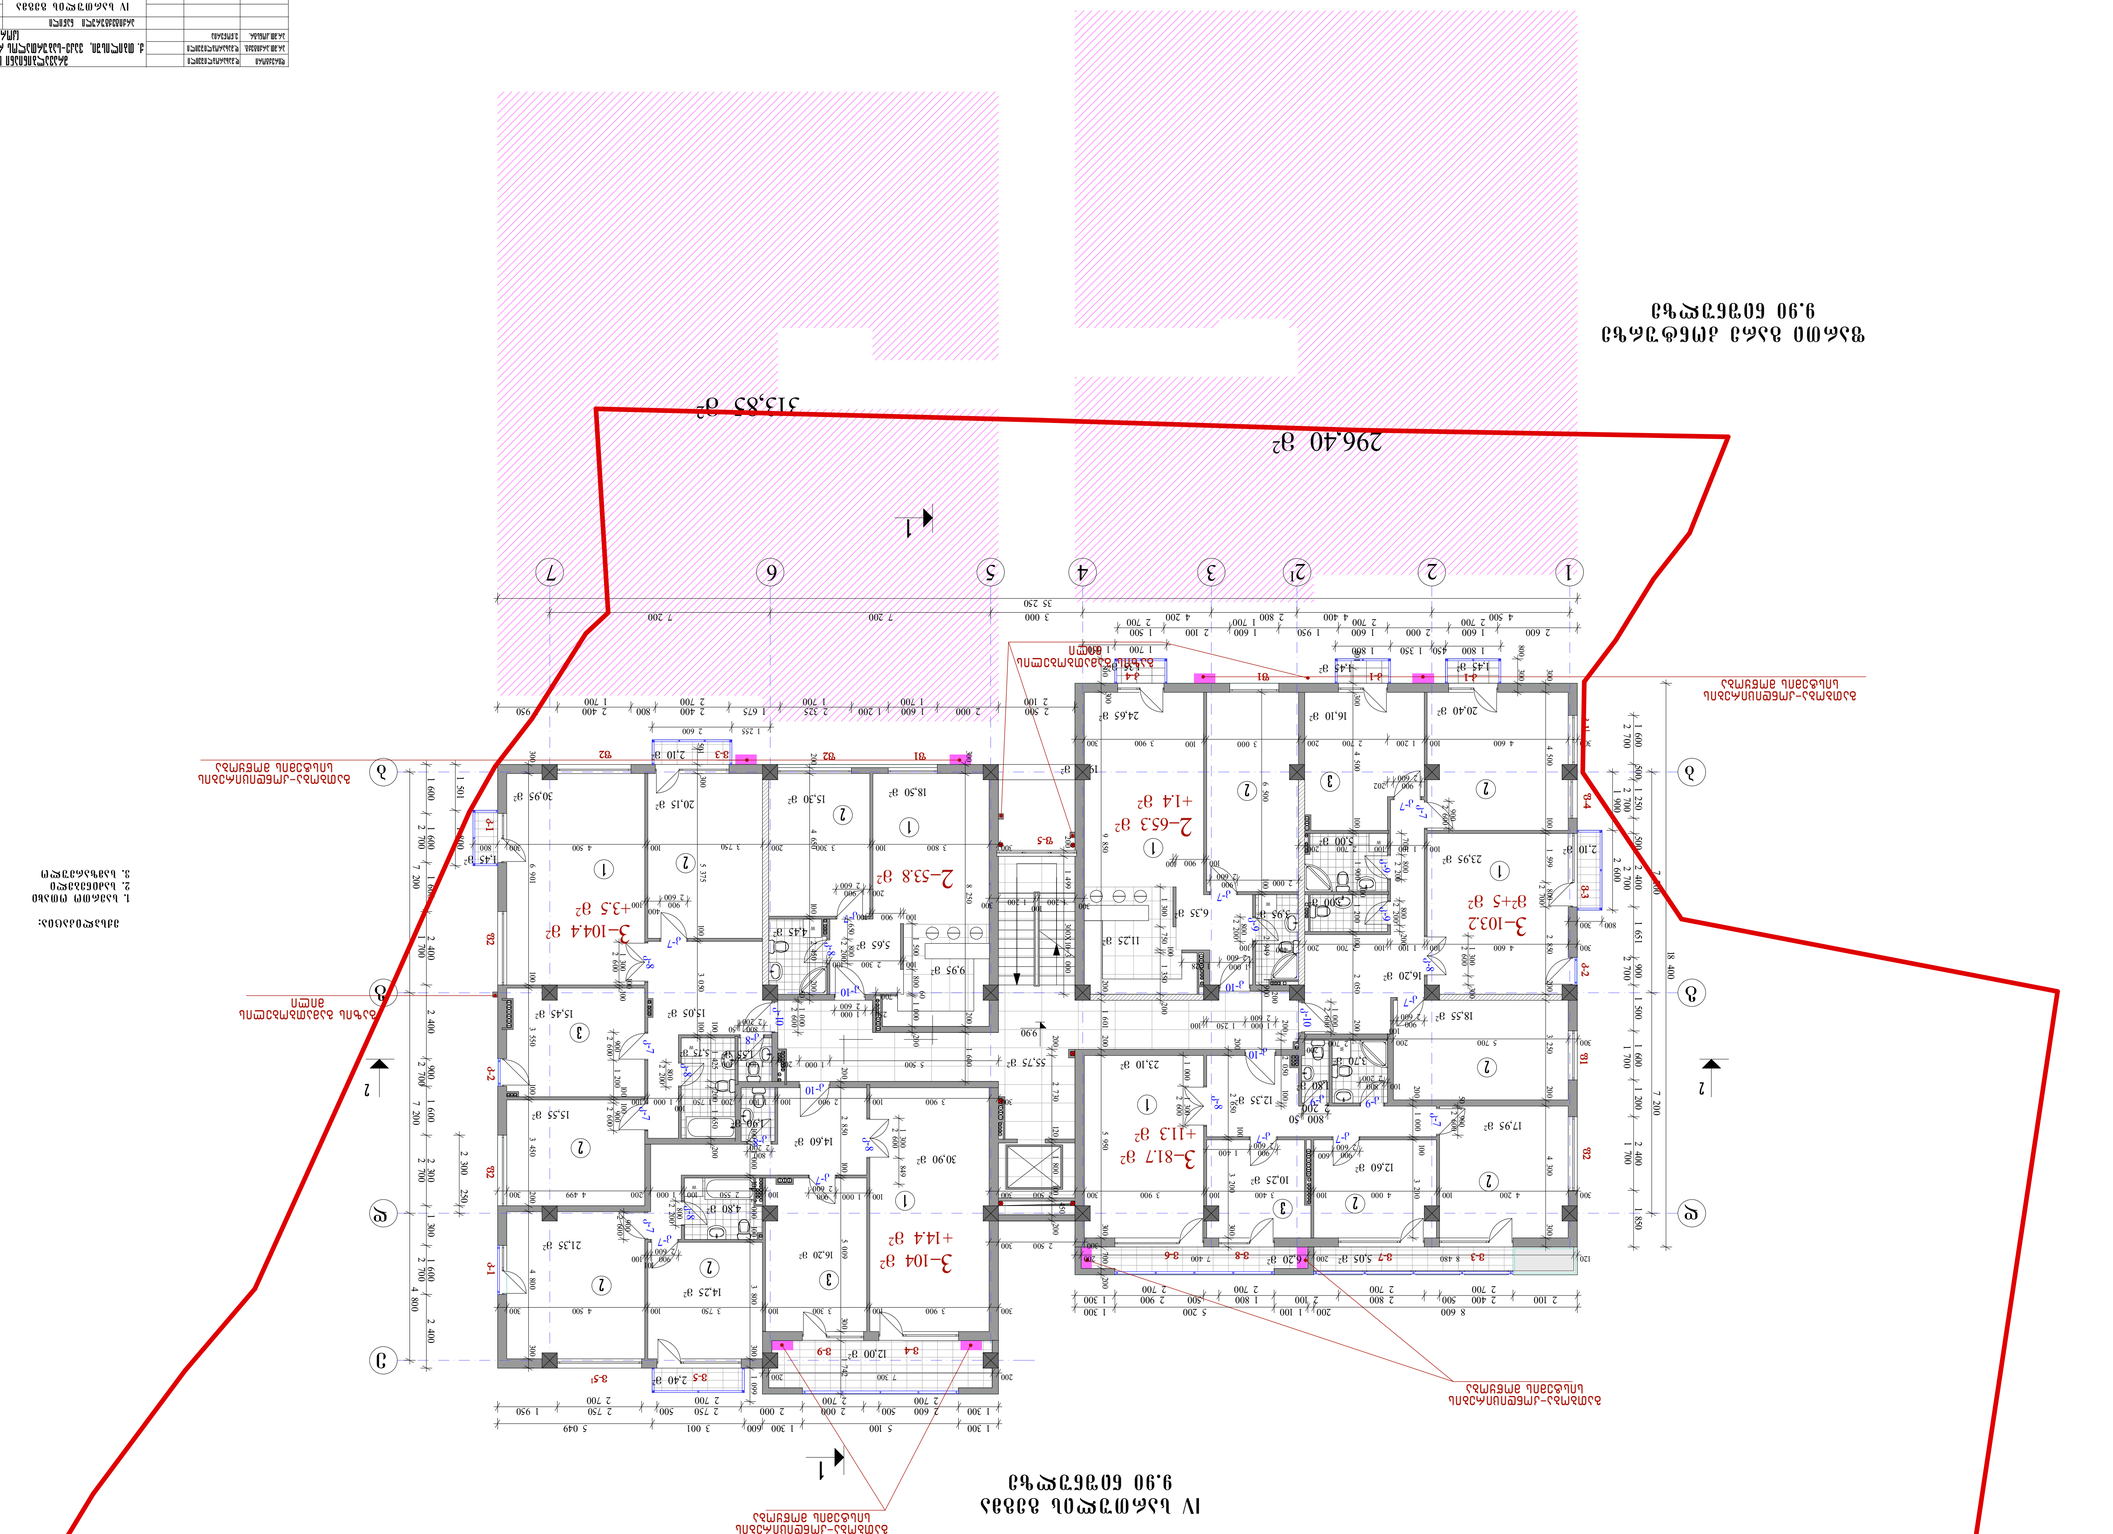

9,95 m

2

W

W

W

W

W

W

18 400

7 200 7 200

7 200 7 200 4 800
4 500 4 400 2 800 4 200 3 000 7 200 7 200
35 250

9.90

1 255 2 600

1 501 1 800

1 300 5 100 1 300 600 3 001 5 049

200 7 300 200

300 3 900 100 3 300 100 3 750 100 4 500 300 1 300 2 600 849

5 500 1 000

200 2 730 120 1 800 100

450

200

200 1 499 300X10=3 000

1 000 1 300

2 600

300 4 200 100 4 000 100 3 400 100 3 900 300 2 500 300 50 900 2 600

900
2 600

600 900
2 600

1 400

100 800
2 200

900
2 600

100

1 300

2 600

300

800

2 200

200 700 800

2 200
100 1 100 100 2 700 200

900
2 600

202

501 300 4 500 100 1 900 100 1 200 100 2 050 200

1 800 450 1 350 1 800

800 300

1 700 1 050 800 300 9 850 200 1 601 200 5 950 300 700 200

120 8 480 200 7 400 200

8 600 200 1 100 5 200 1 300

1 900 2 600

800 300

300 4 600 100 1 200 2 700 200 3 000 100 3 900 300 300 4 500 100 1 599 800 2 700 2 850 200 3 250 200 4 300 300

300 5 700 200 2 700

200

200 1 000 100 3 200
200 2 050 100

1 000
2 600

1 250 100

200 2 650 100 3 200 300

6 500 100 2 949

200
1 900

2 000 900

1 000
2 600

1 228

1 300 750

100

1 350 200

100 900 100

300 8 250 200 1 600

200 2 850 100 5 009 300 1 742

100 1 000 100 2 000 100 3 800 300 1 099

300 6 901 100 3 550 100 3 450 200 4 800 300

100 1 000 900
2 600

900

2 600

1 200

100 100

900

2 600

100 2 550 100 1 000 200 4 499 300 900 2 600

900
2 600

101
100

2 300 250

800
2 200

300 3 900 100 2 900 100 1 100 200 1 750

100
1 000 100

100 1 425 200 1 650 200

800

2 200

1 300

2 600

100

100

900
2 600

400
100

501 300 5 375 100 3 050 100

300 3 800 100 3 300 200 3 750 100 4 500 300 800 200 4 650 100 2 450 200

200 900
2 600

100 900 100

700

250 1 000
2 600

50 1 000

2 600

800
2 200

50

200 1 100 100

300 2 500 300

300 4 600 100 1 100 100 2 700 200 1 400 100 900 2 600

800

2 200

800

2 200

1 500 800

60

1 000 200

1 000

2 600

100 2 300 100 650 800 2 200

800
2 200

50

1 600 1 600 1 600 2 400 2 400 900 1 600 2 300 1 300 1 600 2 400

2 500 2 000 1 600 1 200 2 325 1 675 2 400 800 2 400 1 950

1 600 500 1 250 500 2 400 1 651 900 1 500 1 600 1 200 2 400 1 850

2 100 2 400 500 2 800 2 100 1 800 500 2 900 1 300

1 300 2 600 500 2 000 2 000 2 750 500 2 750 1 950

2 600 1 600 2 000 1 600 1 950 1 600 2 100 1 500

2,40 m

2

5,05 m2 6,20 m2

2,10 m

2

1,45 m

2

2,10 m2

12,60 m2

10,25 m

2

18,55 m2

23,95 m2

16,10 m2

11,25 m

2

19,15 m

2

20,40 m2

6,35 m

2

17,95 m2

3,00 m2

5,00 m2

3,95 m

2

18,50 m

2

4,45 m

2

5,65 m

2

30,90 m

2

14,25 m

2

15,55 m

2

15,45 m

2

30,95 m

2 20,15 m

2

1,55 m

2

1,90 m

2

15,05 m

2

55,75 m

2

21,35 m

2

24,65 m

2

23,10 m

2

15,30 m

2

12,00 m

2

4,80 m

2

1,45 m2 1,35 m

2 1,45 m2

5,75 m

2

16,20 m

2

16,20 m2

12,35 m

2

14,60 m

2

3,70 m2

1,80 m2

296,40 m2

313,85 m

2

IV სართულის გეგმა
9.90 ნიშნულზე

2 2

b

e

1 2 3 4 5 6 7

g

d

b

g

d

1

3_81.7 m

2

+11.3 m

2

2_65.3 m

2

+1.4 m

2

2_53.8 m

2

3_104.4 m

2

+3.5 m

2

3_103.2
m

2+5 m2

3_104 m

2

+14.4 m

2

4

3

2

1

-1

- 2

-2

- 1

1

2

4
3

3
2
4

2
3

4

4
3

2

3

2

4

4

32
1
-1
-2

4

32

1

- 1

- 2
4 3 2

2
3

2

34

4

3

4
2

-1
-2

1

2

3

4

-2

- 1

1

4 3 2

1
-1
-2

1

-1

-2

2 600

4 3 2 1
- 1 -2

4

2
3

4
2

3

2 3 4

4

32

1

2 3

2

2

3
2

2

1

1

2 2

2

2
1

1

2

3

1

3

ექსპლიკაცია:

1. საერთო ოთახი
2. საძინებელი
3. სამზარეულო

a_9 1:100

დ.მახარობლიშვილი

დაკვეთა #

pr.mT.arqiteqt.

შეამოწმა

პრ.მთ.კონსტრ.

სტადია ფურც. ფ-ბი მასშტაბი

არქიტექტურული ნაწილი

შეასრულა

e.woweria

დირექტორი

m

დ.მახარობლიშვილი

თ.კოშაძე

დ.მახარობლიშვილი

საიდენტ. კოდი #404862038 შპს ~დმ სტუდია~

მრავალბინიანი საცხოვრებელი სახლი
ქ. თბილისში, ვაკე-საბურთალოს რ-ნი, ყიფშიძის ქ. # 9-ის მიმდებარედ
(კორექტირება)

1

2

I k-7

k-7

k-7 k-7

k-7

k-8

k-9

k-9

k-10

k-10

k-8
k-10

k-8 k-8

k-7

k-7

k-9

k-8

k-9

k-9

k-7

k-7

k-10

k-10

k-10

k-7 k-7 k-8

k-8

k-7

k-7

k-8

k-8

k-7

v‐3

k‐4

f‐5

k‐1 k‐1

f1

f1

f2 f2

k‐2 k‐1 k‐1 f2 f2

f1 k‐2 f‐4 v‐3 f2 k‐1

1

v‐9

v‐7 v‐8 v‐6

v‐5

v‐4

v‐3

v‐5

1

2 700 2 700 2 700 2 700

2 700 2 700 2 700 2 700

2 700 2 700 2 700 1 700 2 700

2 100 1 700 1 700 2 700 1 700

1 700 1 700 2 700 2 700 2 700 2 700

2 700 2 700 1 700 2 700

ფართი გარე კონტურზე

9.90 ნიშნულზე

IV სართულის გეგმა

9.90 ნიშნულზე

გაზის გამათბობელის
მილი

გათბობა-კონდიცირების
სისტემის მოწყობა

გათბობა-კონდიცირების
სისტემის მოწყობა

გათბობა-კონდიცირების
სისტემის მოწყობა

გათბობა-კონდიცირების
სისტემის მოწყობა

გაზის გამათბობელის
მილი

300
1 200

100
1 200

300

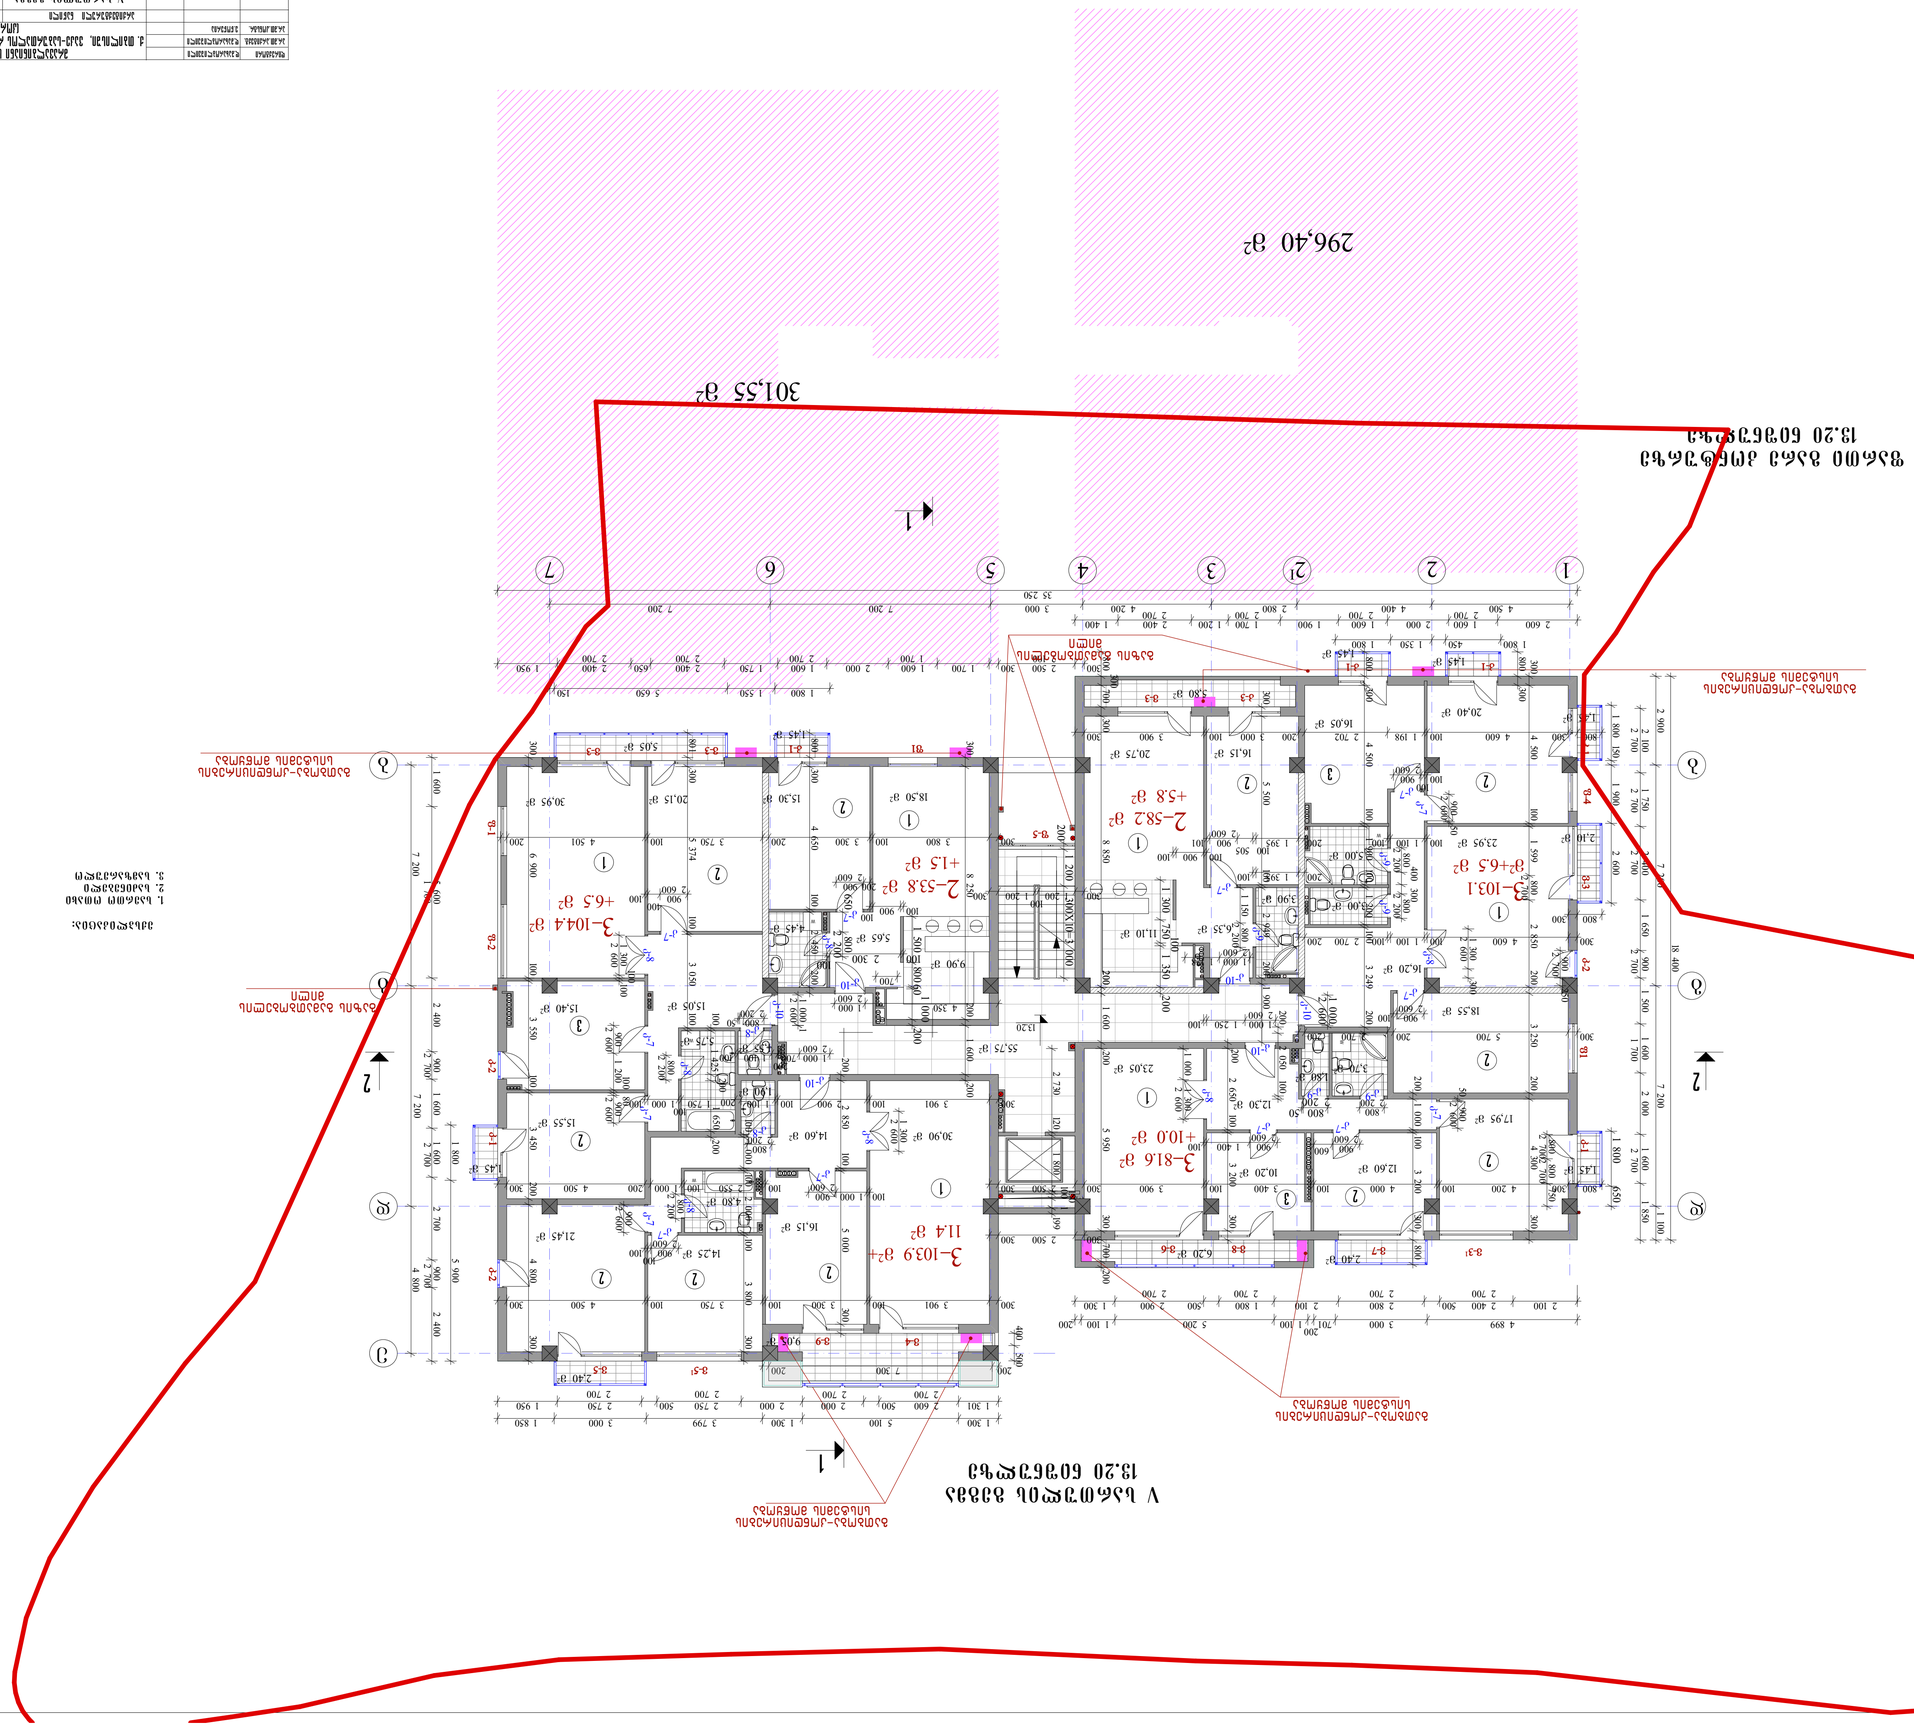

W

W

W

W

W

W

35 250

4 500 4 400 2 800 4 200 3 000 7 200 7 200

18 400

2 900 7 200 7 200 1 100

7 200 7 200 4 800

13.20

300 6 900 100 3 550 100 3 450 200 4 800 300

100 1 000 100 2 000 100 3 800 300

900

2 600

1 200

100 80

900

2 600

1 300 5 100 1 300 3 799 3 000 1 850

300 3 901 100 3 300 100 3 750 100 4 500 300

300 2 500 300

4 899 3 000 701

200
1 100 5 200 1 100 200

300 4 500 100 1 599 800

2 700

2 850 200 3 250 200 4 300 300
800 300 4 600 100 1 198 2 702 200 3 000 100 3 900 300

100

100
900
2 600

900

2 600

50

800 300

800 300 4 500 100 1 900 100 1 200 100 3 249 200

900
2 600

100

50 900

2 600
200 1 000 100 3 200 300 800

800 300 4 200 100 4 000 100 3 400 100 3 900 300 2 500 300 200 2 650 100 3 200 300

900
2 600

600 900
2 600

1 400 100

200 2 050 100

200 1 600 200 5 950 300 700 200

200 2 850 100 5 000 300

100 1 000 900
2 600 100 2 550 100 1 000 200 4 500 300

900
2 600

100

100 900

2 600

800

2 200

800
2 200

300 3 901 100 2 900 100 1 100 200 1 750

100
1 000 100

1 300

2 600

1 000
2 600

700

200
1 100 100

800

2 200

800
2 200

50
100 1 425 200 1 650 200

1 300

2 600

100

100

900
2 600

400
100

300 3 800 100 3 300 200 3 750 100 4 501 200 300 8 250 200 1 600 200

700

200 900
2 600

100 900

100

801 300 5 374 100 3 050 100

800 300 4 650 100 2 450 200

300 5 500 100 2 949 200 1 900

200 1 395

100 505
900
2 600

101

200 1 395 100

1 000
2 600

1 128

300 4 600

1 300

2 600

100 1 100 100 2 700 200

300

300 5 700 200 2 700 200

800
2 200

800

300

700 300 8 850

1 000
2 600

1 250 100 1 000 1 300

2 600
2 730 120 1 800

100

150

300

1

199

200 7 300 200

4 350 1 000
2 600

1 000

2 600

1

1 800 450 1 350 1 800

1 800 150 1 900 2 600

800 300

100 1 100 100 800 2 200400 300800 2 200

1 150 800

2 200

100 900 100

800

2 700

800

2 700

750

1 300 750

100

1 350 200

1 500 800 601 000 200

1 000

2 600

100 2 300

100

650 800

2 200

1 800 1 550 5 650 150

1 800 650

200

1 200 300X10=3 000

800
2 200

50

1 600 5 600 2 400 900 1 600 1 600 2 700 900 2 400

1 800 5 900

300 2 500 300 1 700 1 600 2 000 1 600 1 750 2 400 650 2 400 1 950

2 600 1 600 2 000 1 600 1 900 1 700 1 200 2 400 1 400

2 100 1 750 2 400 1 650 900 1 500 1 600 2 000 1 600 1 850

1 301 2 600 500 2 000 2 000 2 750 500 2 750 1 950

2 100 2 400 500 2 800 2 100 1 800 500 2 900 1 300

400 500

5,05 m

2

5,80 m

2

1,45 m2

2,40 m

2

2,40 m2
6,20 m

2

1,45 m2

1,45 m

2

1,45 m

2

1,45 m2

1,45 m2

2,10 m2

9,05 m

2

9,90 m

2

30,90 m

2

4,80 m

2

1,90 m

2

1,55 m

2

5,75 m

2

20,15 m

2 30,95 m

2

15,40 m

2

15,55 m

2

21,45 m

2

14,25 m

2

16,15 m

2

4,45 m

2

23,05 m

2

20,75 m

2

10,20 m

2

18,55 m2

20,40 m2

16,05 m2

18,50 m

2

6,35 m

2 5,65 m

2

5,00 m2

3,90 m

2

15,30 m

2

12,60 m2

23,95 m2

11,10 m

2

55,75 m

2

17,95 m2

3,00 m2

16,15 m

2

12,30 m

2

16,20 m2

15,05 m

2

14,60 m

2

3,70 m2 1,80 m2

296,40 m

2

301,55 m

2

V სართულის გეგმა
13.20 ნიშნულზე

2 2

1 2 3 4 5 6 7

b

g

d

b

g

d

e

1

2_58.2 m

2

+5.8 m

2

3_103.9 m

2+

11.4 m

2

3_104.4 m

2

+6.5 m

2

3_103.1
m

2+6.5 m2

3_81.6 m

2

+10.0 m

2

2_53.8 m

2

+1.5 m

2

5

4

3

2

1

-1

- 2

-2

- 1

1

2

54
3

3
2

5

4

2
3

4

5

5 4
3

2

3

2

4
5

54
32
1
-1
-2

54
32

1

- 1

- 2
5
5 4 3 2

2
3

2

34

5

4

3

4

5
2

-1
-2

1

2

3

4

5

-2

- 1

1

5 4 3 2

1
-1
-2

1

-1

-2

5 4 3 2 1

- 1 -2

5

4

2
3

54
2

3

2 3 4 5

54
32

1

2 3

2

2

2

2 2

1

1

2 2

2

2

1

1

2

3

1

3

ექსპლიკაცია:

1. საერთო ოთახი

2. საძინებელი

3. სამზარეულო

a_10 1:100

დ.მახარობლიშვილი

დაკვეთა #

pr.mT.arqiteqt.

შეამოწმა

პრ.მთ.კონსტრ.

სტადია ფურც. ფ-ბი მასშტაბი

არქიტექტურული ნაწილი

შეასრულა

e.woweria

დირექტორი

m

დ.მახარობლიშვილი

თ.კოშაძე

დ.მახარობლიშვილი

საიდენტ. კოდი #404862038 შპს ~დმ სტუდია~

მრავალბინიანი საცხოვრებელი სახლი

ქ. თბილისში, ვაკე-საბურთალოს რ-ნი, ყიფშიძის ქ. # 9-ის მიმდებარედ
(კორექტირება)

1

2

I k-7

k-7

k-7 k-7

k-7

k-8

k-9

k-9

k-10

k-10

k-8
k-10

k-8 k-8

k-7

k-7

k-9

k-8

k-9

k-9

k-7

k-7

k-10

k-10

k-10

k-7 k-7 k-8

k-8

k-7

k-7

k-8

k-8

k-7

v‐3 v‐3

v‐3

f‐5

k‐3

k‐1 k‐1

f1 k‐1

k‐2 k‐2 f‐2 k‐1
f1 k‐2 f‐4 v‐3 k‐1 k‐1

v‐9

v‐7 v‐8 v‐6

v‐5

v‐4

v‐5

1

v‐31

2 700 2 700 2 700 2 700

2 700 2 700 2 700 2 700

2 700 2 700 2 700 1 700
2 100 1 700 2 700 2 700 2 700

1 700 2 700 2 700 2 700 2 700 2 700

2 700 2 700 2 700 2 700

ფართი გარე კონტურზე

13.20 ნიშნულზე

V სართულის გეგმა

13.20 ნიშნულზე

გაზის გამათბობელის
მილი

გათბობა-კონდიცირების
სისტემის მოწყობა

გათბობა-კონდიცირების
სისტემის მოწყობა

გათბობა-კონდიცირების
სისტემის მოწყობა

გათბობა-კონდიცირების
სისტემის მოწყობა

გაზის გამათბობელის
მილი

f‐1

300 1 200

100
1 200 300

900

2 700

250

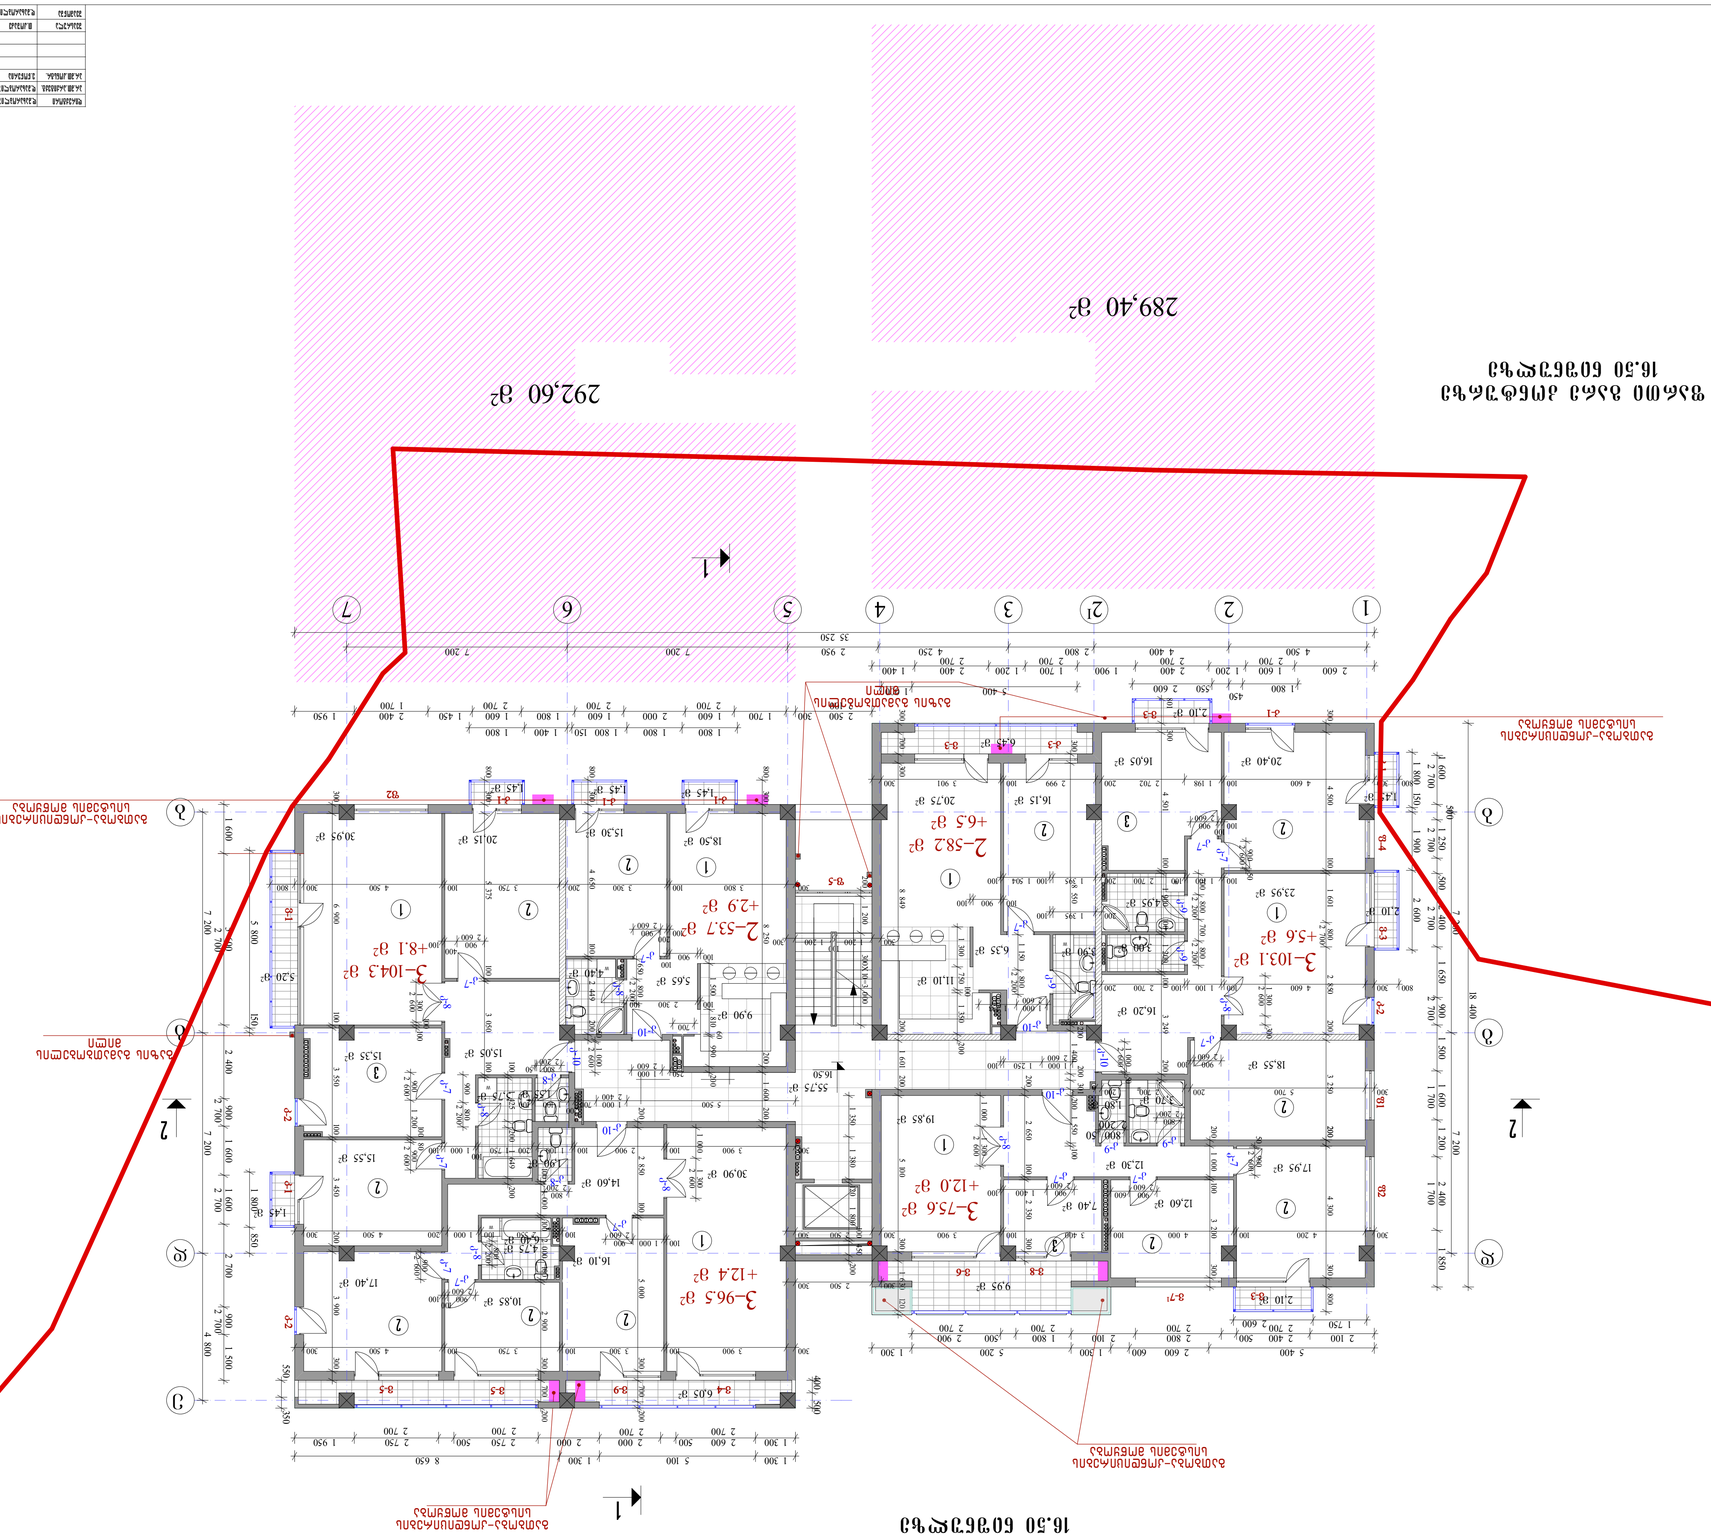

W

W

W

W

W

W

7 200 7 200

7 200 7 200 4 800
4 500 4 400 2 800 4 250 2 950 7 200 7 200

35 250

16.50

5 400 2 600 600 1 300 5 200 1 300

18 400

1 800

450
550 2 600

300 6 900 100 3 550 100 3 450 200 3 900 300

300 3 900 100 3 300 100 3 750 100 4 500 300

1 300 5 100 1 300 8 650

300 3 800 100 3 300 200 3 750 100 4 500 300 800

800 300 4 600 100 1 198 2 702 200 2 999 100 3 901 300 300 4 500 100 1 601 800 2 700 2 850 200 3 250 200

300 5 700 200 2 700 200

300 4 200 100 4 000 100 3 400 100 3 900 300 2 500 300

300 3 900 100 2 900 100 1 100 200 1 750

100
1 000 100

900

2 600

1 200

100 80

900

2 600

1 300

2 600

100

100

800 300 5 375 100 3 050 100

900
2 600

400
100

700

100 900

100

100

200
900
2 600

800 300 4 650 100 2 449 200

650 800

2 200

250 1 000
2 600

800
2 200

50

900 800

2 200

100 1 425 200 1 649 200

100 2 550 100 1 000 200 4 500 300 800 2 200

900
2 600

100
100

100 1 000 100 2 000 100 2 900 300 700 200

900

2 600

1 000 1 300

2 600

100 1 000 900
2 600

200 2 850 100 5 000 300 700 200

1 000 1 300

2 600

900
2 600

1 400 100

1 300

2 600

300

100 1 100 100 2 700 200 1 395 100 1 504 100

100 900 100

300 8 550

200

1 400

200 301

200 1 550 100

1 150 800

2 200

1 000
2 600

1 233

800
2 200

200 1 000 100 3 200 300

50 900

2 600

900
2 600

100

801 300 4 501 100 1 900 100 1 200 100 3 249 200

800 300 4 600 100 1 100 100 2 700 200 900 2 600 50

100

100
900
2 600

200 2 650 100 2 350 300

300 700 300 8 849 200 1 601 200 5 100 300 1 630 120

300 2 500 300 1 350 1 380 120 1 800 100 450 200
300 1 200

100
1 200 300

900
2 600

600 800
2 200

700 800

2 200

700 800

2 200

5 500 1 000
2 400

700

200
1 100 100

50 1 000

2 600

1 300 750

100

1 350 200

1 000

2 600

50

200 1 395 100

1 000
2 600

1 250 100

100 2 300 100

1 800 850 5 800 150
1 800 1 800 1 800 150 1 400 1 800

1 800 150 1 900 2 600

1 750 2 600

5 400 1 000

200 1 200 300X10=3 000

4 300 300 800
800

2 200

50

550 350

1 600 5 600 2 400 900 1 600 1 600 2 700 900 1 500

2 500 300 1 700 1 600 2 000 1 600 1 800 1 600 1 450 2 400 1 950

2 600 1 600 1 200 2 400 1 900 1 700 1 200 2 400 1 400

1 600

500

1 250 500 2 400 1 650 900 1 500 1 600 1 200 2 400 1 850

2 100 2 400 500 2 800 2 100 1 800 500 2 900

400 500

1 300 2 600 500 2 000 2 000 2 750 500 2 750 1 950

6,40 m

2

6,05 m

2

2,10 m2

2,10 m2

6,45 m

2

1,45 m

2

2,10 m2

1,45 m2

3,00 m2

4,95 m2

3,90 m2

4,40 m

2

5,75 m

2 1,55 m

2

1,90 m

2

5,20 m

2

1,45 m

2

1,45 m

2

1,45 m

2

9,90 m

2

30,90 m

2

20,15 m

2 30,95 m

2

15,35 m

2

15,55 m

2

17,40 m

2

10,85 m

2

16,10 m

2

19,85 m

2

20,75 m

2

7,40 m2

18,55 m2

20,40 m2 16,05 m2

18,50 m

2

6,35 m

2

5,65 m

2

15,30 m

2

12,60 m2

23,95 m2

11,10 m

2

16,20 m2

55,75 m

2

17,95 m2

16,15 m

2

4,75 m

2

12,30 m2

15,05 m

2

14,60 m

2

3,70 m2 1,80 m2

9,95 m

2

292,60 m

2

289,40 m2

VI სართულის გეგმა

16.50 ნიშნულზე

2 2

1 2 3 4 5 6 7

b

g

d

b

g

d

e

1

3_75.6 m

2

+12.0 m

2

2_58.2 m

2

+6.5 m

2

2_53.7 m

2

+2.9 m

2

3_96.5 m

2

+12.4 m

2

3_104.3 m

2

+8.1 m 3_103.1 m 2

2

+5.6 m2

6

5

4

3

2

1

-1

- 2

-2

- 1

1

2

6

54
3

3 6
2

5

4

2

3

4

5
6

6

5 4
3

2

3

2

4
5
6

6

54
32
1
-1
-2

6

54
32

1

- 1

- 2

56

6

6 5 4 3 2

2
3

2

34

5

4

3

4
6

5

2

-1
-2

1

2

3

4

5

6

-2

- 1

1

6 5 4 3 2

1
-1
-2

1

-1

-2

6 5 4 3 2 1

- 1 -2

6

5

4

2
3

6

54
2

3

2 3 4 5 6

6

54
32

1

2 3

2

2

2

2

2

1

1

2 2

2

2

1

1

2

3

1

3

ექსპლიკაცია:

1. საერთო ოთახი

2. საძინებელი

3. სამზარეულო

a_11 1:100

დ.მახარობლიშვილი

დაკვეთა #

pr.mT.arqiteqt.

შეამოწმა

პრ.მთ.კონსტრ.

სტადია ფურც. ფ-ბი მასშტაბი

არქიტექტურული ნაწილი

შეასრულა

e.woweria

დირექტორი

m

დ.მახარობლიშვილი

თ.კოშაძე

დ.მახარობლიშვილი

საიდენტ. კოდი #404862038 შპს ~დმ სტუდია~

მრავალბინიანი საცხოვრებელი სახლი

ქ. თბილისში, ვაკე-საბურთალოს რ-ნი, ყიფშიძის ქ. # 9-ის მიმდებარედ
(კორექტირება)

1

2

I k-7

k-7

k-7 k-7

k-7

k-8

k-9

k-9

k-10

k-10

k-8
k-10

k-8 k-8

k-7

k-7

k-9

k-8

k-9

k-9

k-7

k-7

k-10

k-10

k-10

k-7 k-7 k-8

k-8

k-7

k-7

k-8

k-8

k-7

v‐3

v‐3

f‐5

k‐3

k‐1

k‐1 k‐1 k‐1 f2

k‐2 k‐2 v‐1 k‐1

f1 k‐2 f‐4 v‐3 k‐1 f2

v‐9

v‐8 v‐6

v‐4 v‐5 v‐5

v‐3 v‐71

2 700 2 700 2 700 2 700

2 700 2 700 2 700 2 700

2 700 2 700 2 700 2 700
2 100 2 700 2 700 2 700 1 700

1 700 1 700 2 700 2 700 2 700 2 700

2 700 2 700 2 700 2 700

ფართი გარე კონტურზე

16.50 ნიშნულზე

VI სართულის გეგმა

16.50 ნიშნულზე

გაზის გამათბობელის
მილი

გათბობა-კონდიცირების
სისტემის მოწყობა

გათბობა-კონდიცირების

სისტემის მოწყობა

გათბობა-კონდიცირების
სისტემის მოწყობა

გათბობა-კონდიცირების
სისტემის მოწყობა

გაზის გამათბობელის

მილი

800 300 8 250 200 1 600 200

1 500 810

60

990 200

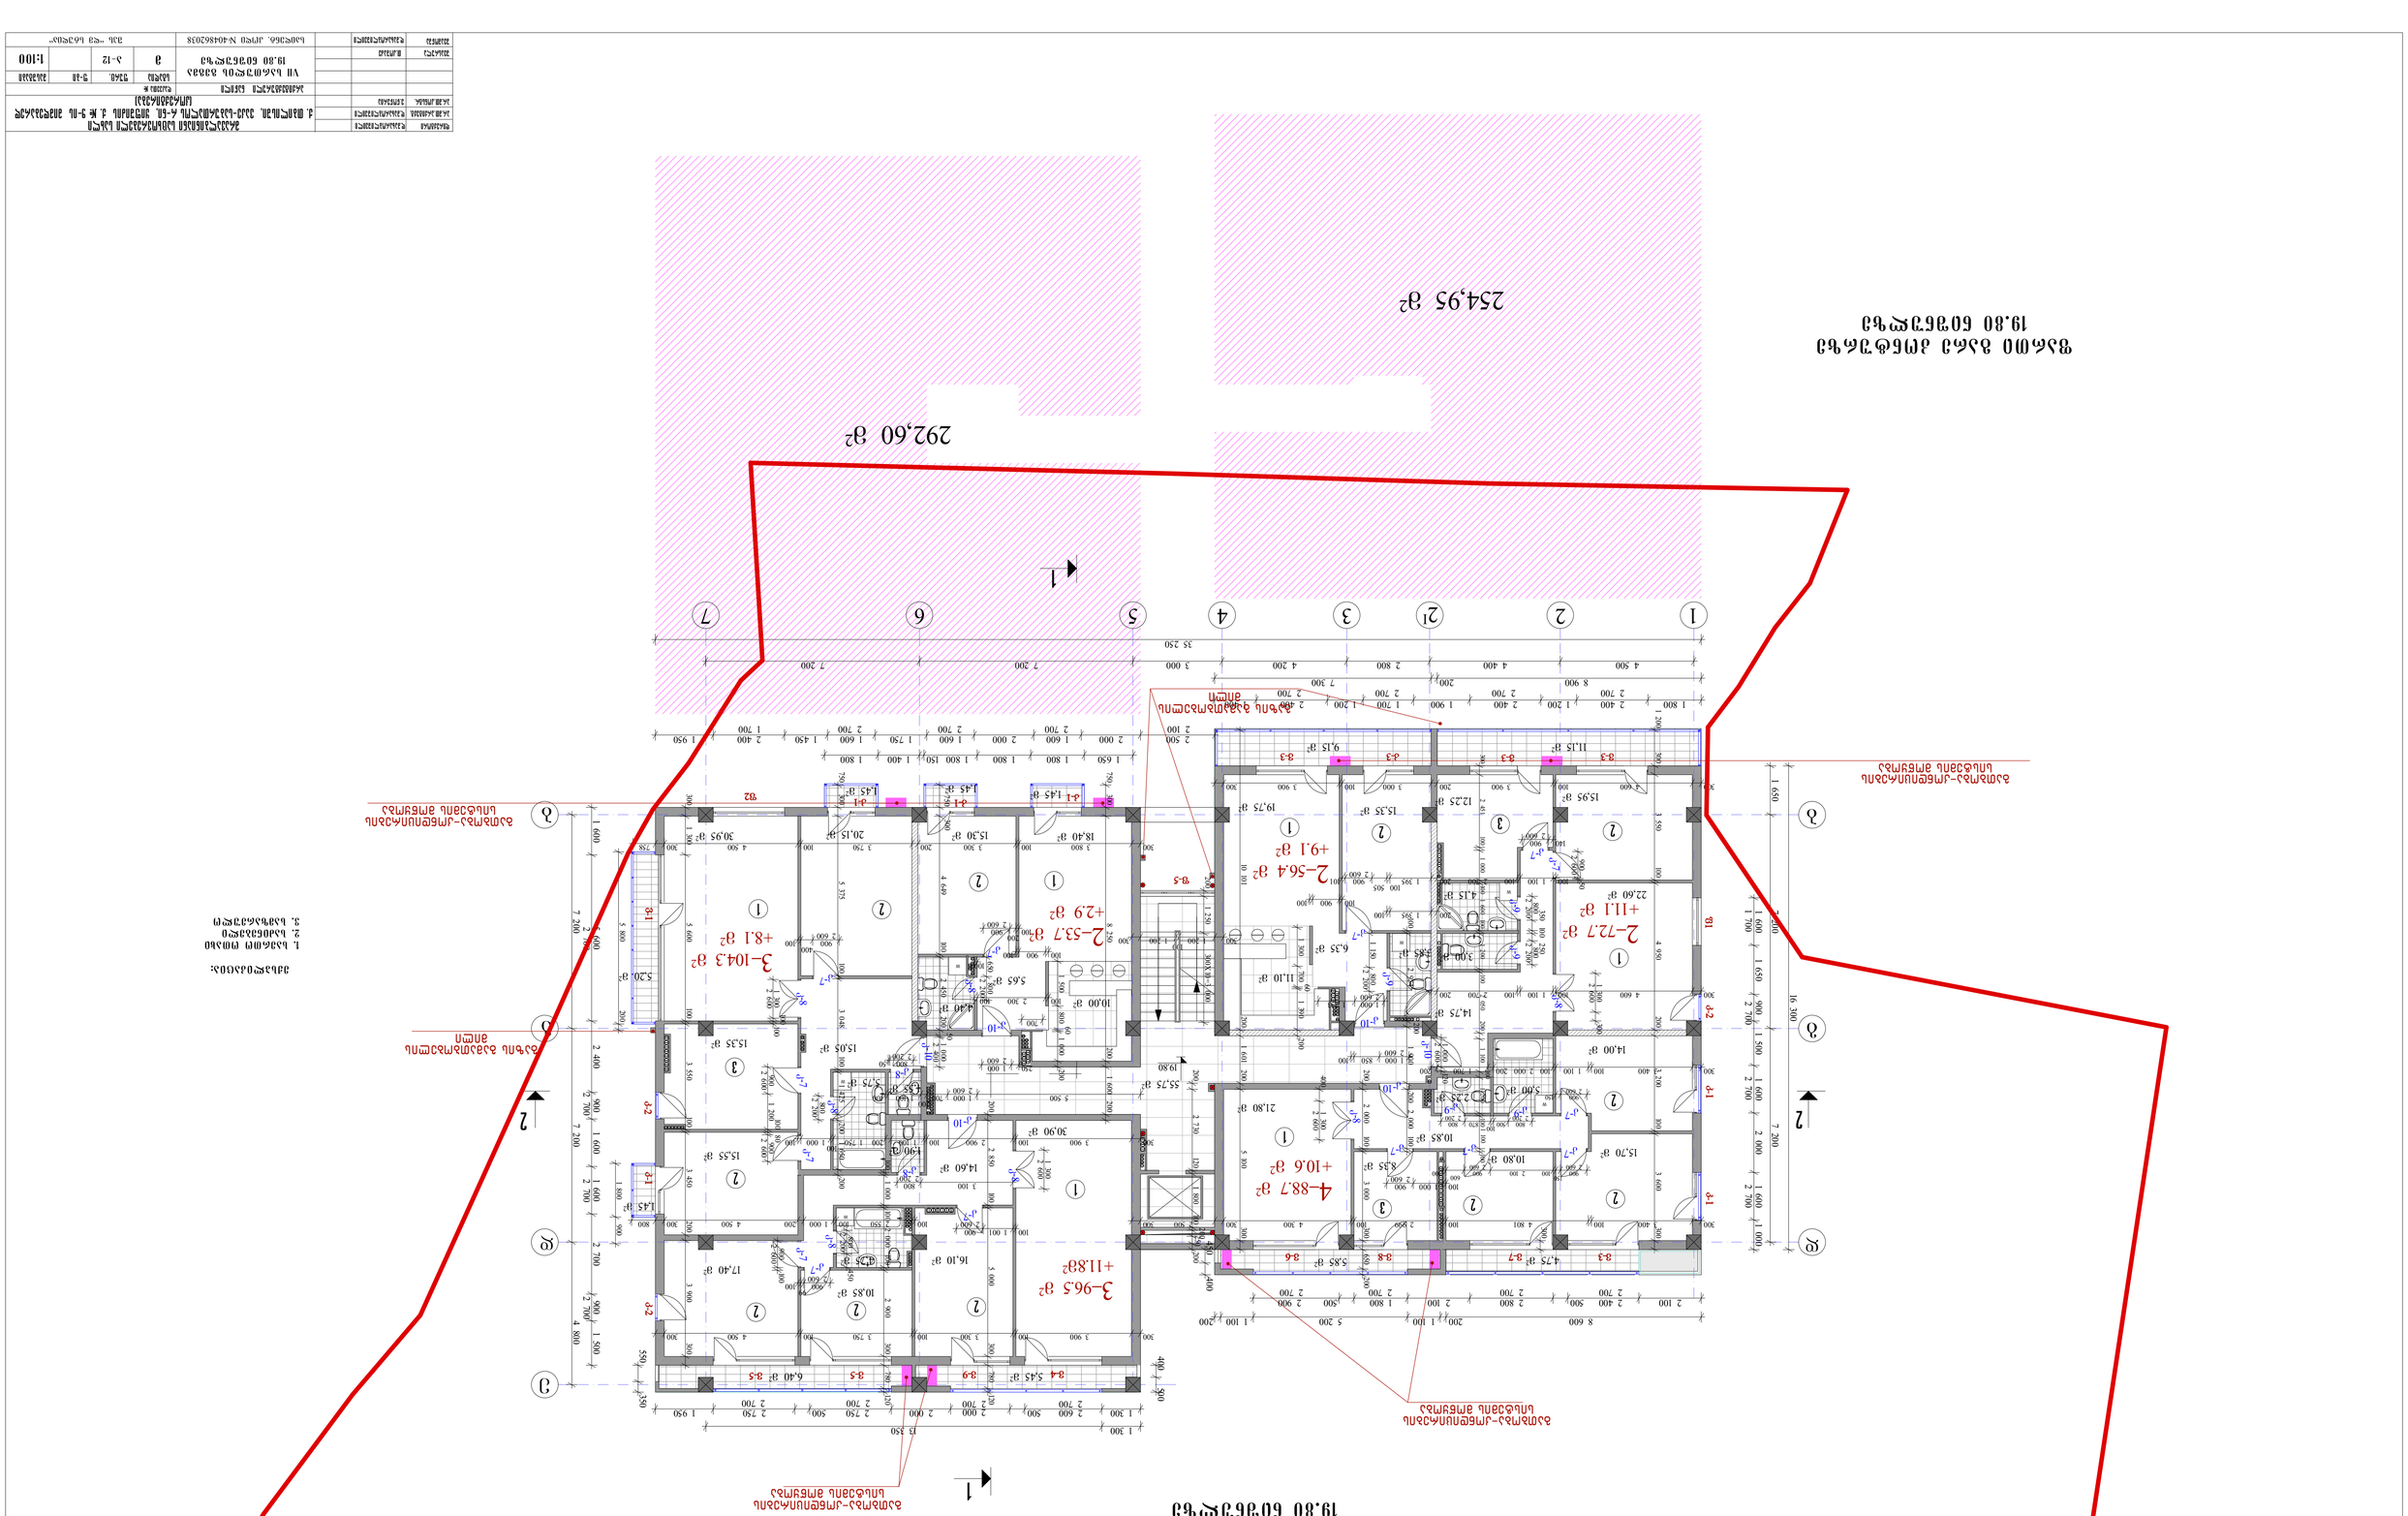

W

W

W

W

W

W

16 300

1 650 7 200 7 200

4 500 4 400 2 800 4 200 3 000 7 200 7 200

7 200 7 200 4 800

19.80 1 000 2 600 120
1 000
2 600

1 233

1 150 800

2 200

200 1 395 100

100 1 100 100 2 700 200 1 395

100 505
900
2 600

101

300 3 400 100 4 801 100 2 999 100 4 300 300 2 500 300

900
2 600

150
100 2 100 900
2 600

600 100

300

100 1 000 900
2 600

1 300

2 600

300

900

2 600

50

140 900

2 600800 2 200350 100 250800 2 200
300 2 451 100 1 000 100 1 600 100 1 200 100 2 050 200 1 100

200

1 200 100 1 100 100

1 000
2 600

850 100

400 1 300

2 600

300 1 200

100
1 200 300

100 900 100

100

200
900
2 600

300 3 800 100 3 300 200 3 750 100 4 500 300 758

900
2 600

400
100

1 300

2 600

100

100 900

2 600

1 200

100 80

900

2 600

800

2 200

900

2 600

100

900
2 600

99
100

800

2 200

450

100 1 001 900
2 600

1 300

2 600

650 800

2 200

700

300 4 600 100 3 900 200 3 000 100 3 900 300

100 900 100

300 4 600 100 1 100 100 2 700 200

800
2 200

50

10 101 200 1 601 200 5 100 300

1 200 300 3 550 100 4 950 200 3 200 100 3 600 300

200 2 730 120 1 800 100

200250 200

300 3 900 100 3 300 100 3 750 100 4 500 300 200 2 850 100 5 000 300 780 120

300 3 900 100 2 900 100 1 100 200 1 750

100
1 000 100

5 500 1 000
2 600

700

200
1 100 100

750 300 5 375 100 3 048 100 1 425 200 1 650 200

100 1 000 100 2 000 100 2 900 300 780 120

3 100 800
2 200

100 2 550 100 1 000 200 4 500 300 800 300 1 300 5 600 100 3 550 100 3 450 200 3 900 300

200 2 000 100 3 000 300 650 200

750 300 4 649 100 2 450 200 50 1 000

2 400

100 2 954

200

1 900 200 2 000 100

300 3 400 100 1 100 100 2 000 200 1 700 200

100

100 2 300 100

250 1 000
2 600

1 650 1 800 1 800 1 800 150 1 400 1 800

8 600 200 1 100 5 200 1 100 200

1 300 13 350

1 800 900 5 800 200
8 900 200 7 300

35 250

1 300 700

60

1 390 200

200 1 250 300X10=3 000

900
2 600

150

800
2 200

500 100 870 800
2 200

1 300 2 600 500 2 000 2 000 2 750 500 2 750 1 950

550 350

1 600 5 600 2 400 900 1 600 1 600 2 700 900 1 500

1 800 2 400 1 200 2 400 1 900 1 700 1 200 2 400 1 400

2 500 2 000 1 600 2 000 1 600 1 750 1 600 1 450 2 400 1 950

1 600 1 650 900 1 500 1 600 2 000 1 600 1 000

2 100 2 400 500 2 800 2 100 1 800 500 2 900

450 400

400 500

8,35 m

2

18,40 m

2

6,35 m

2

5,65 m

2 5,20 m

2

9,15 m

2

5,85 m

2 4,75 m2

5,45 m

2

11,15 m2

1,45 m

2

1,45 m

2

3,85 m2

15,30 m

2

22,60 m2

55,75 m

2

15,70 m2

3,00 m2

15,35 m

2

17,40 m

2

10,85 m

2

4,40 m

2

21,80 m

2

19,75 m

2

10,80 m2

14,00 m2

15,95 m2 12,25 m2

30,90 m

2

4,75 m

2

14,60 m

2

1,90 m

2

1,55 m

2

5,75 m

2

20,15 m

2 30,95 m

2

15,35 m

2

15,55 m

2

16,10 m

2

10,00 m

2

5,00 m2 2,25 m2

14,75 m2

15,05 m

2

11,10 m

2

4,15 m2

1,45 m

2 1,45 m

2

10,85 m2

6,40 m

2

254,95 m2

292,60 m

2

1 2 3 4 5 6 7

VII სართულის გეგმა

19.80 ნიშნულზე

2 2

b

g

d

b

g

d

e

1

4_88.7 m

2

+10.6 m

2

2_56.4 m

2

+9.1 m

2

2_53.7 m

2

+2.9 m

2

3_96.5 m

2

+11.8m

2

3_104.3 m

2

+8.1 m
2 2_72.7 m2
+11.1 m2

7

6

5

4

3

2

1

-1

- 2

-2

- 1

1

2

7

6

54
3

7

3 6
2

5

4

2

3

4

5
6

7

7

6

5 4
3

2

3

2

4
5
6
7

76
54
32
1
-1
-2

76
54
32

1

- 1

- 2

56
7

7

6

7 6 5 4 3 2

2
3

2

34

5

4

3

4

76

5

2

-1
-2

1

2

3

4

5

6

7 6 5 4 3 2

-2

- 1

1

1
-1
-2

1

-1

-2

1

7 6 5 4 3 2 1

- 1 -2

7

6

5

4

2
3

6

54

7

2

3

2 3 4 5 6 7

76
54
32

1

2 3

2

2

2

2 2

1

1

2 2

2

2

1

1

2

3

1

3

ექსპლიკაცია:

1. საერთო ოთახი

2. საძინებელი

3. სამზარეულო

a_12 1:100

დ.მახარობლიშვილი

დაკვეთა #

pr.mT.arqiteqt.

შეამოწმა

პრ.მთ.კონსტრ.

სტადია ფურც. ფ-ბი მასშტაბი

არქიტექტურული ნაწილი

შეასრულა

e.woweria

დირექტორი

m

დ.მახარობლიშვილი

თ.კოშაძე

დ.მახარობლიშვილი

საიდენტ. კოდი #404862038 შპს ~დმ სტუდია~

მრავალბინიანი საცხოვრებელი სახლი

ქ. თბილისში, ვაკე-საბურთალოს რ-ნი, ყიფშიძის ქ. # 9-ის მიმდებარედ
(კორექტირება)

1

2

I

k-7

k-7

k-7 k-7

k-7

k-8

k-9

k-9

k-10

k-10

k-8

k-10

k-8 k-8

k-7

k-7

k-9

k-8

k-9

k-9

k-7

k-7

k-10

k-10
k-10

k-7 k-7 k-8

k-8

k-7

k-7

k-8

k-8

k-7

v‐3 v‐3 v‐3

f‐5

k‐3

k‐1 k‐1 k‐1 f2

k‐2 k‐2 v‐1 k‐1

f1 k‐2 k‐1 k‐1

v‐9

v‐7 v‐8 v‐6

v‐4 v‐5 v‐5

v‐3

2 700 2 700 2 700 2 700

2 700 2 700 2 700 2 700

2 700 2 700 2 700 2 700
2 100 2 700 2 700 2 700 1 700

1 700 2 700 2 700 2 700
2 700 2 700 2 700 2 700

ფართი გარე კონტურზე

19.80 ნიშნულზე

VII სართულის გეგმა

19.80 ნიშნულზე

გაზის გამათბობელის
მილი

გათბობა-კონდიცირების

სისტემის მოწყობა

გათბობა-კონდიცირების

სისტემის მოწყობა

გათბობა-კონდიცირების
სისტემის მოწყობა

გათბობა-კონდიცირების
სისტემის მოწყობა

გაზის გამათბობელის

მილი

750 300 8 250 200 1 600 200

1 500 800

60

1 000 200

4,80 m2

W

W

W

W

4 500 4 400 2 800 7 200 7 200 7 200

250 7 200 7 200

14 900

23.10

35 250

1 700 6 000 650 7 799

8 900 200 7 300

1 600 4 050 1 600 2 000 1 600

2 400 500 2 800 2 100 1 800 500 2 900

1 800 2 400 1 200 2 400 1 900 1 700 1 200 2 400 1 400

7 200 7 200 4 800

1 300 13 350

2 600 500 2 000 2 000 2 750 500 2 750 1 950

550 350

5 600 2 400 900 1 600 1 600 2 700 900 1 500

1 649 1 800 1 800 1 800 150 1 400 1 800

3,80 m

2

10,30 m2

8,35 m

2

11,40 m

2

23,55 m2

12,55 m2

6,35 m

2 3,85 m

2

21,80 m

2

11,55 m2 9,45 m

2

11,10 m

2

14,40 m

2

5,00 m2 2,25 m2

23,65 m2

41,25 m

2

5,35 m2

11,25 m2

10,00 m2

16,35 m2

5,20 m

2

5,45 m

2

1,45 m

2

1,45 m

2

41,25 m

2

4,55 m

2

46,90 m

2

21,85 m

2 30,65 m

2

15,40 m

2

15,55 m

2

1,45 m

2 1,45 m

2

6,40 m

2

6,00 m

2

24,65 m

2

9,95 m

2

3,70 m

2

6,55 m

2

4,45 m

2

2,80 m

2

12,90 m

2

8,70 m

2

2,65 m

2

12,95 m

2

42,20 m

2

7,00 m

2

546,35 m

2

VIII სარულის გეგმა
23.10ნიშნულზე

2

1 2 3 4 5 6 7

b

g

d

1

3_74.0 m

2

+8.6 m

2

2_47.1 m

2

+9.4 m

2

2_76.3 m2
+11.5 m2

8

7

6

5

4

3

2

1

-1

- 2

-2

- 1

1

2

8

7

6

54
3

7

3 6
2

5

4

2
3

4

5
6

7
8

8

1
-1
-2

1

-1

-2

7 6 5 4 3 2

8
1
- 1 -2

76
54
32

8

2 3 4 5 6 7 8

8

7

6

5

4

2
3

6

54

7

8

2

3

1

2 3

1

2

2

2

1

3

2 600

ექსპლიკაცია:

1. საერთო ოთახი
2. საძინებელი
3. სამზარეულო

a_13 1:100

დ.მახარობლიშვილი

დაკვეთა #

pr.mT.arqiteqt.

შეამოწმა

პრ.მთ.კონსტრ.

სტადია ფურც. ფ-ბი მასშტაბი

არქიტექტურული ნაწილი

შეასრულა

e.woweria

დირექტორი

m

დ.მახარობლიშვილი

თ.კოშაძე

დ.მახარობლიშვილი

საიდენტ. კოდი #404862038 შპს ~დმ სტუდია~

მრავალბინიანი საცხოვრებელი სახლი
ქ. თბილისში, ვაკე-საბურთალოს რ-ნი, ყიფშიძის ქ. # 9-ის მიმდებარედ
(კორექტირება)

1

2

I k-7

k-7 k-7

k-9

k-9

k-10

k-9

k-8

k-8

k-9

k-7

k-7

k-10

k-10

k-7 f‐5

v‐3 f2 k‐3 v‐3

f1 k‐2 k‐1 k‐1

v‐3 v‐7 v‐8 v‐6

2 700 2 700 2 700 2 700

2 700 2 700 2 700 1 700
2 700 1 700 2 700 2 700

2

b

g

d

e

6_272.4
m

2+329.8m

2

7

6

5 4
3

2

3

2

4
5
6
7

76
54
32
1
-1
-2

76
54
32

1

- 1

- 2

56
7

7

6

7 6 5 4 3 2

2
3

2

34

5

4

3

4

76

5
2

-1
-2

1

2

3

4

5

6

7 6 5 4 3 2

-2

- 1

1

1

3

2 k-9

k-7

k-7 k-7
k-9

k-7

k‐1 k‐1 k‐1 f2

k‐2 k‐2 v‐1 k‐1

v‐4 v‐9 v‐5 v‐5

2 700 2 700 2 700 2 700

2 700 2 700 2 700 2 700

k-10

k-7

2

2

2

2

v‐12

k-8

k-7

k-9

k-9

k-9

k-9

ფართი გარე კონტურზე

23.10ნიშნულზე

VIII სარულის გეგმა

23.10ნიშნულზე

გათბობა-კონდიცირების
სისტემის მოწყობა

გათბობა-კონდიცირების
სისტემის მოწყობა

გაზის გამათბობელის
მილი

1 277 300 5 151 100 5 270 200 3 580 300 800

1 277 300 9 001 200 5 100 300 730 120

300 4 600 100 3 600 100 3 000 100 4 300 300

300 1 200 100 1 159 300

300 4 600 100 3 900 200 3 000 100 3 900 300

300 4 600 100 3 900 200 1 300 2 600 300 300

100

200 2 000 100 3 001 300

100 1 000 900

200 2 730 120 1 800 100

273 177

200

300 3 847 100 2 954 200 1 501

200

1 200

100

1 099 100

900
2 600

300 3 000 100 2 050 100 2 050 200 2 499 100 1 100

100 380

100 2 520 300

800

2 200

600 100
900

2 600

700

300 8 600 200
1 000
2 600

1 095 100

200

414 1 300

2 600

1 027 800

2 200

100 900 100

1 000
2 600

1 191

1 300 627

60

1 390 200

1 000

2 600

3 000

100 1 000

100
1 000 900
2 600

600 100

30 900

2 600

808 822 8 370 200 3 750 100 4 500 300 758

900
2 600

400
100

100 900

2 600

1 200

100 80

900

2 600

300 7 299 100 2 051 100 1 600 100 4 500 300 800 300 1 300 5 600 100 3 550 100 3 450 100 4 000 300 3 677 300 7 300 100 3 850 100 6 850 300 780 120

1 800 973 5 800 273

300 780 120

400 4 050

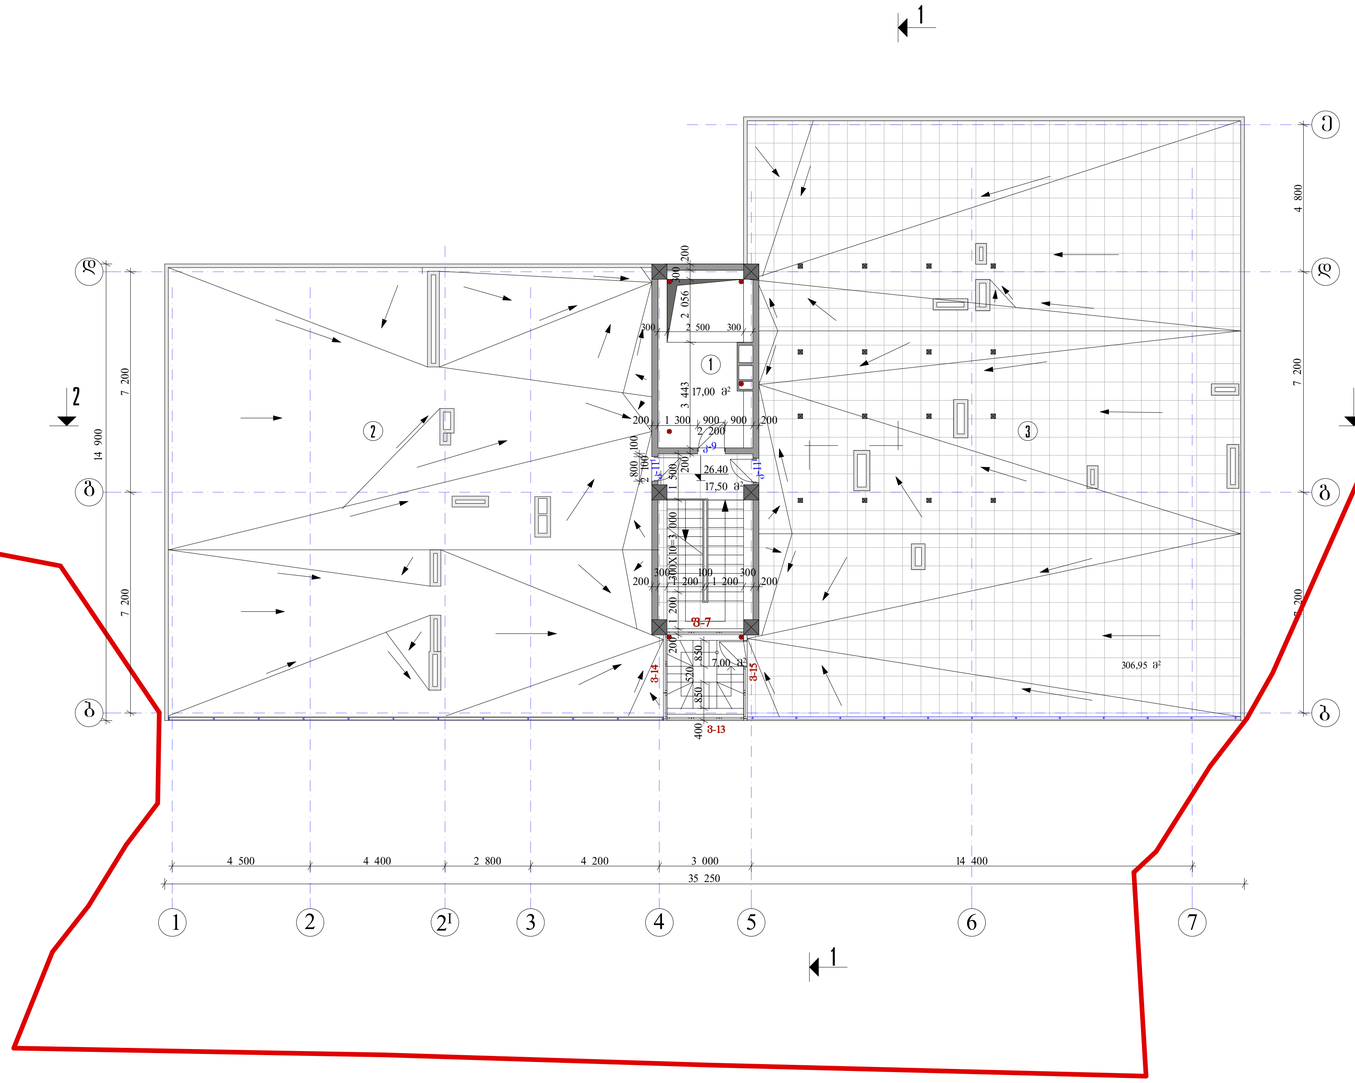

4 500 4 400 2 800 4 200 3 000 14 400

7 200 7 200 4 800

26.40

300 2 500 300 400 850 520 850

17,00 m

2

17,50 m

2

7,00 m

2 306,95 m

2

გეგმა 26.40 ნიშნულზე

2 2

1 2 3 4 5 6 7

b

g

d

b

g

d

e

1

ექსპლიკაცია

1. სამანქანო
2. სახურავი
3.ტერასა

a_14 1:100

დ.მახარობლიშვილი

დაკვეთა #

pr.mT.arqiteqt.

შეამოწმა

პრ.მთ.კონსტრ.

სტადია ფურც. ფ-ბი მასშტაბი

არქიტექტურული ნაწილი

შეასრულა

e.woweria

დირექტორი

m

დ.მახარობლიშვილი

თ.კოშაძე

დ.მახარობლიშვილი

საიდენტ. კოდი #404862038 შპს ~დმ სტუდია~

მრავალბინიანი საცხოვრებელი სახლი
ქ. თბილისში, ვაკე-საბურთალოს რ-ნი, ყიფშიძის ქ. # 9-ის მიმდებარედ
(კორექტირება)

1

2 3

1

2

I

k-9

k-11

I

f‐7

v‐13

v‐14

v‐15 k-11

I

200 3 443 2 056

300

200

200

300
1 200

100
1 200

300
200

800

2 100

100

200 1 300 900
2 200

900 200

200 1 200 300X10=3 000 1 500
35 250

7 200 7 200

14 900

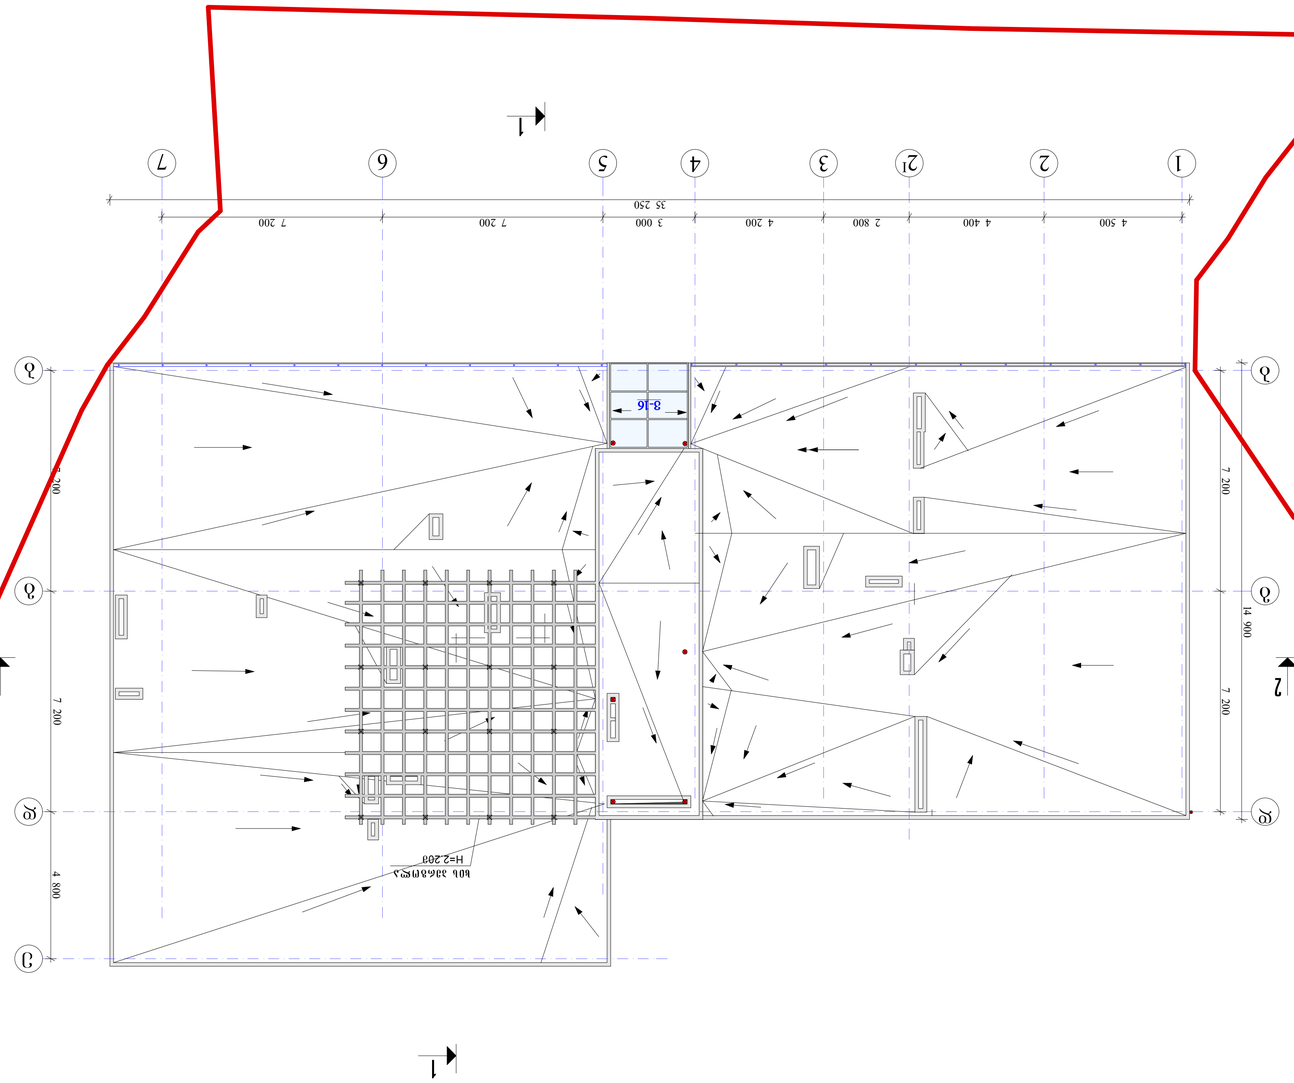

4 500 4 400 2 800 4 200 3 000 7 200 7 200

7 200 7 200

7 200 7 200 4 800
35 250

14 900

v‐16

2 2

1 2 3 4 5 6 7

b

g

d

b

g

d

e

1

ხის პერგოლა

a_15 1:100

დ.მახარობლიშვილი

დაკვეთა #

pr.mT.arqiteqt.

შეამოწმა

პრ.მთ.კონსტრ.

სტადია ფურც. ფ-ბი მასშტაბი

არქიტექტურული ნაწილი

შეასრულა

e.woweria

დირექტორი

m

დ.მახარობლიშვილი

თ.კოშაძე

დ.მახარობლიშვილი

საიდენტ. კოდი #404862038 შპს ~დმ სტუდია~

მრავალბინიანი საცხოვრებელი სახლი
ქ. თბილისში, ვაკე-საბურთალოს რ-ნი, ყიფშიძის ქ. # 9-ის მიმდებარედ
(კორექტირება)

1

2

I

H=2.20m

სახურავის გეგმა