პირველი სართულის გეგმა
± 0.000 ნიშნულზე მ. 1:100

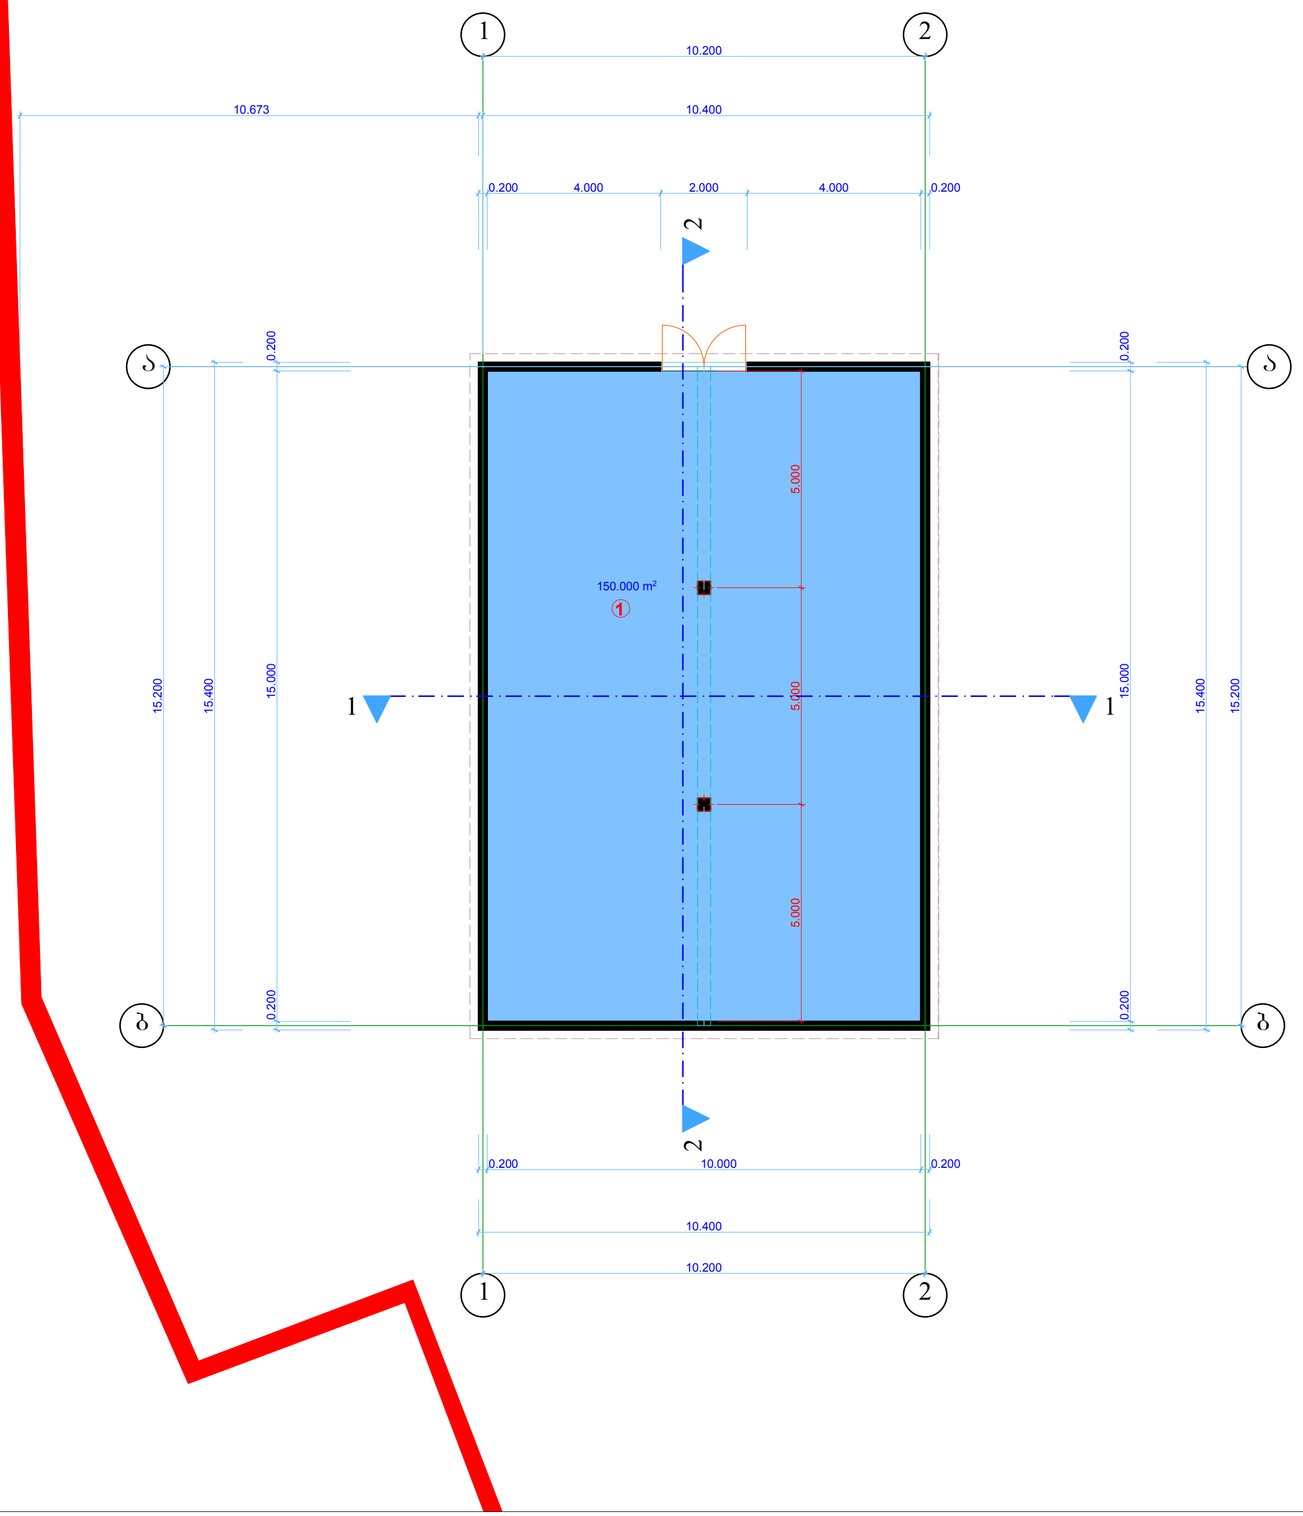

ექსპლიკაცია

1. დამხმარე სათავსო (საწყობი)------150.000 კვ.მ.

ინდ. მეწარმე ბესიკ ბაბათაშვილი	ქ. თბილისი, სამგორ ლილოს მიმდებარე ტერიტორია ღამხმარე სათავსოს (საწყობის) პროექტი მშენებლობაზე შპს. "პრიმროზი 88"		
დირექტორი	ბ. ბაბათაშვილი		პირველი სართულის გეგმა მ. 1:100
მთ.არქიტექტორი	ბ. ბაბათაშვილი		
არქიტექტორი	ვ. ბაბათაშვილი		შეარც. №

სახურავის გეგმა მ. 1:100

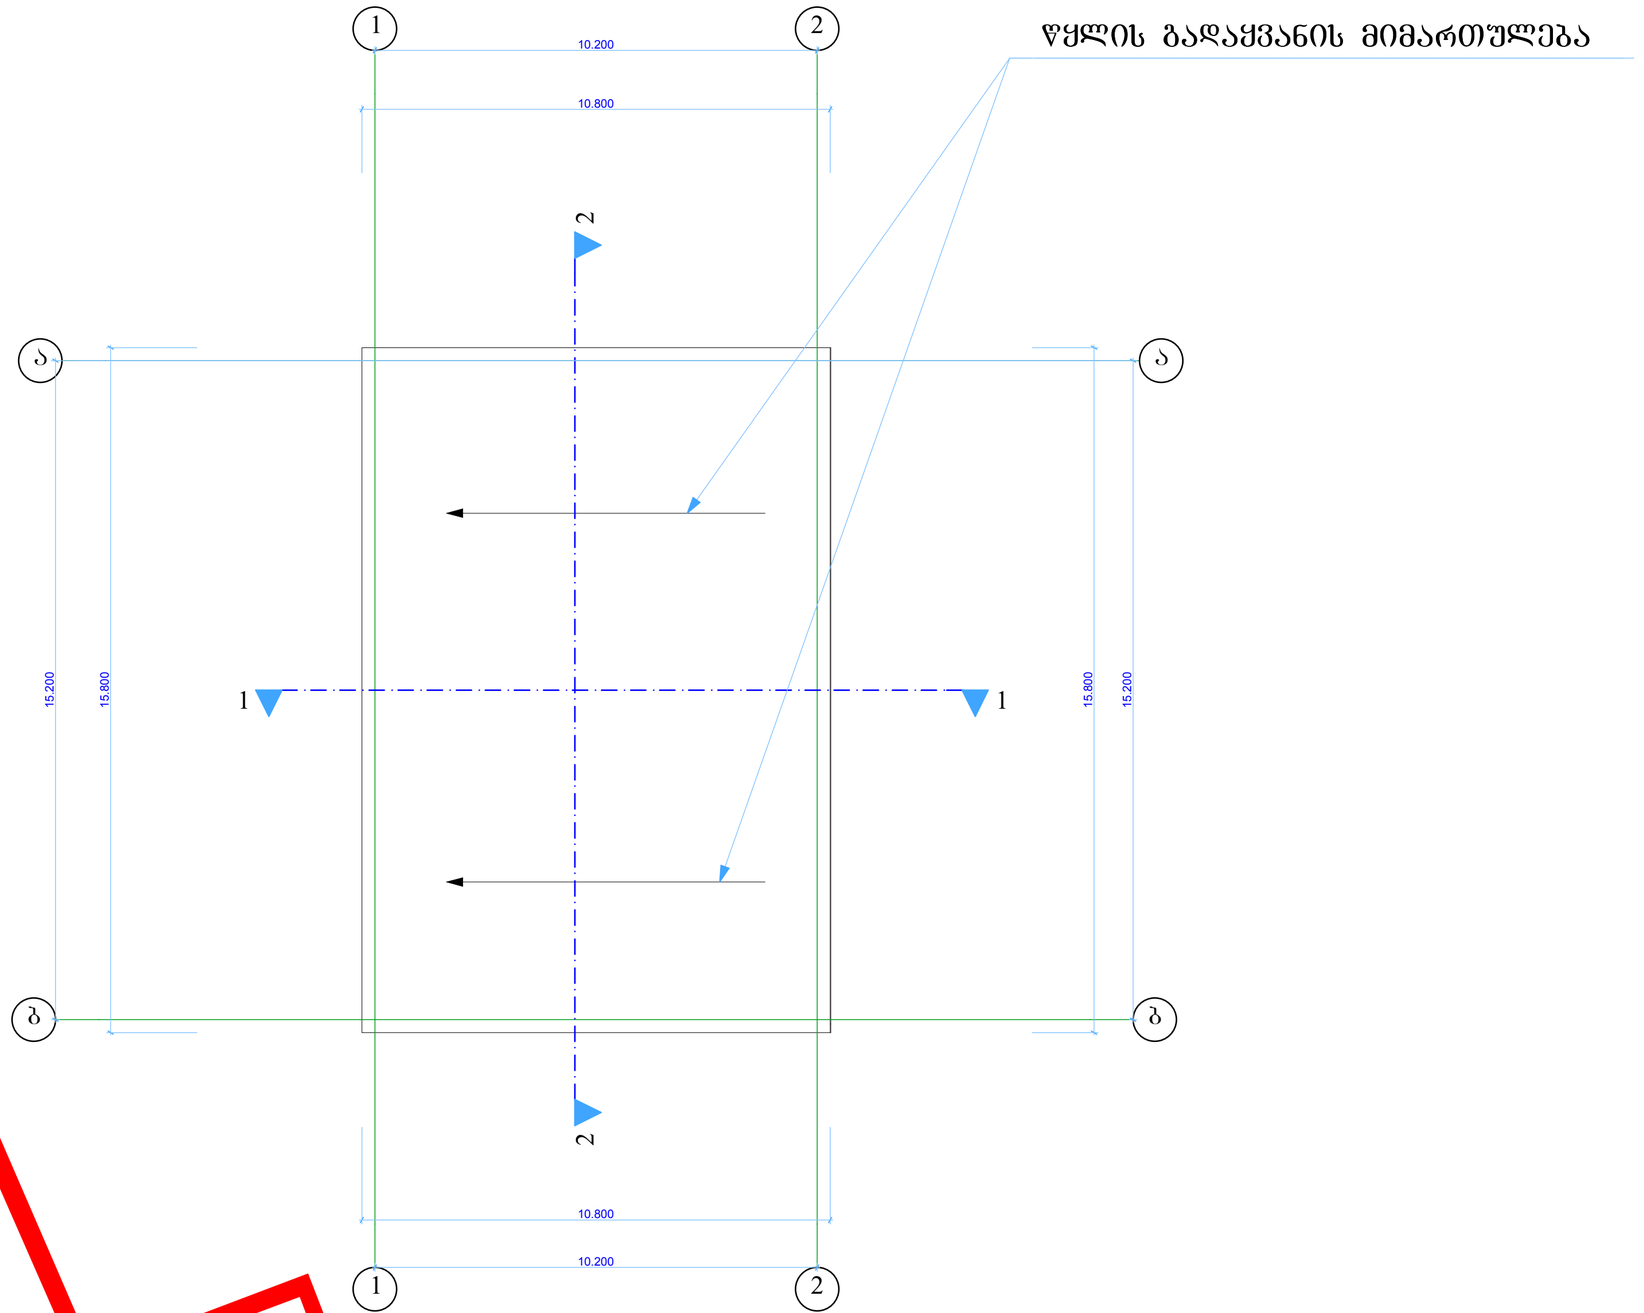

ინდ. მეწარმე პირის გაბათაშვილი	ქ. თბილისი, სამგორ ლილოს მიმდებარე ტერიტორია დამხმარე სათავსოს (საწყობის) პროექტი მშენებლობის: შ.პ.ს. "კომფორტი 88"		
დირექტორი	გ. გაბათაშვილი		სახურავის გეგმა მ. 1:100
მთ.არქიტექტორი	გ. გაბათაშვილი		
არქიტექტორი	ვ. გაბათაშვილი		შურც. №