

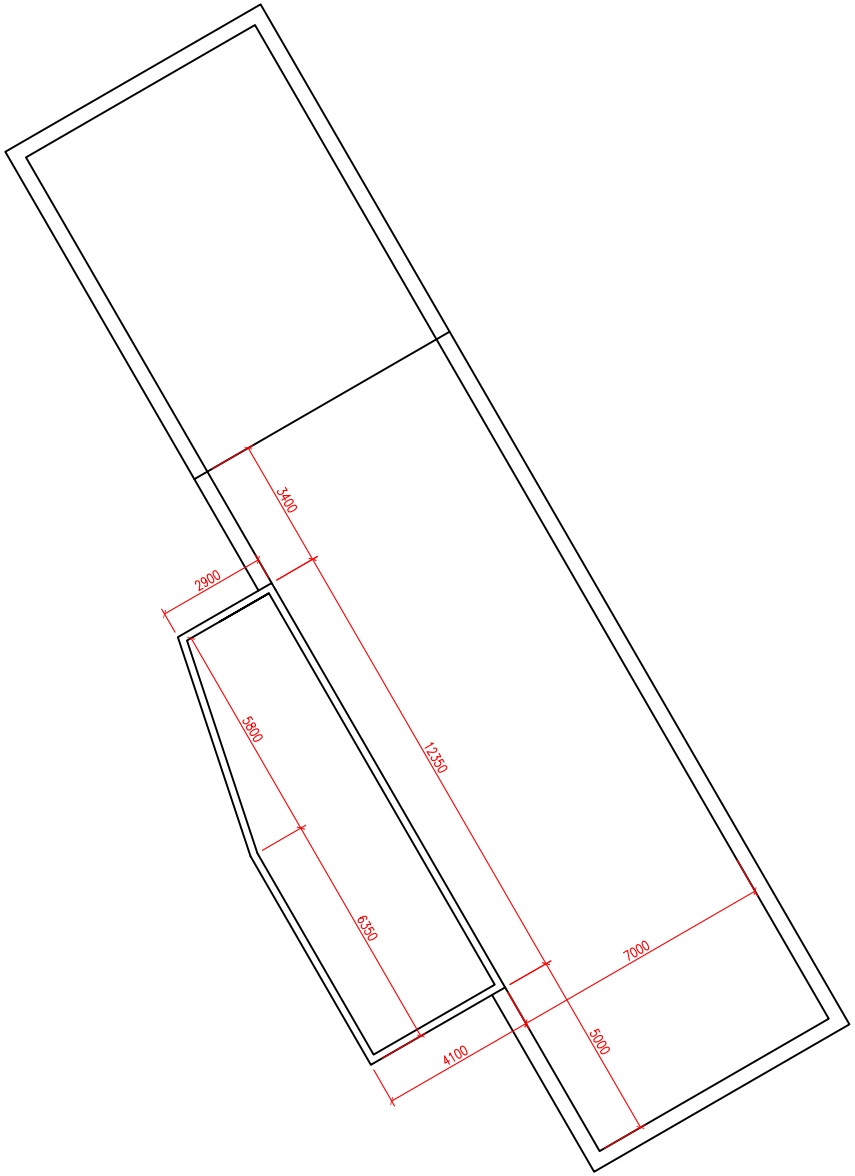


მაგთიკომი MAGTICOM			
შპს "მაგთიკომის" საბაზო სადგური "თბილისი. ვახუშტის ხიდი"	გეგმა	შენობის სახურავი	
სან. კონტრ. უფროსი		კმირესაშვილი	2014
არ. მთ. არქიტ.		კ.ქიშმარეიშვილი	

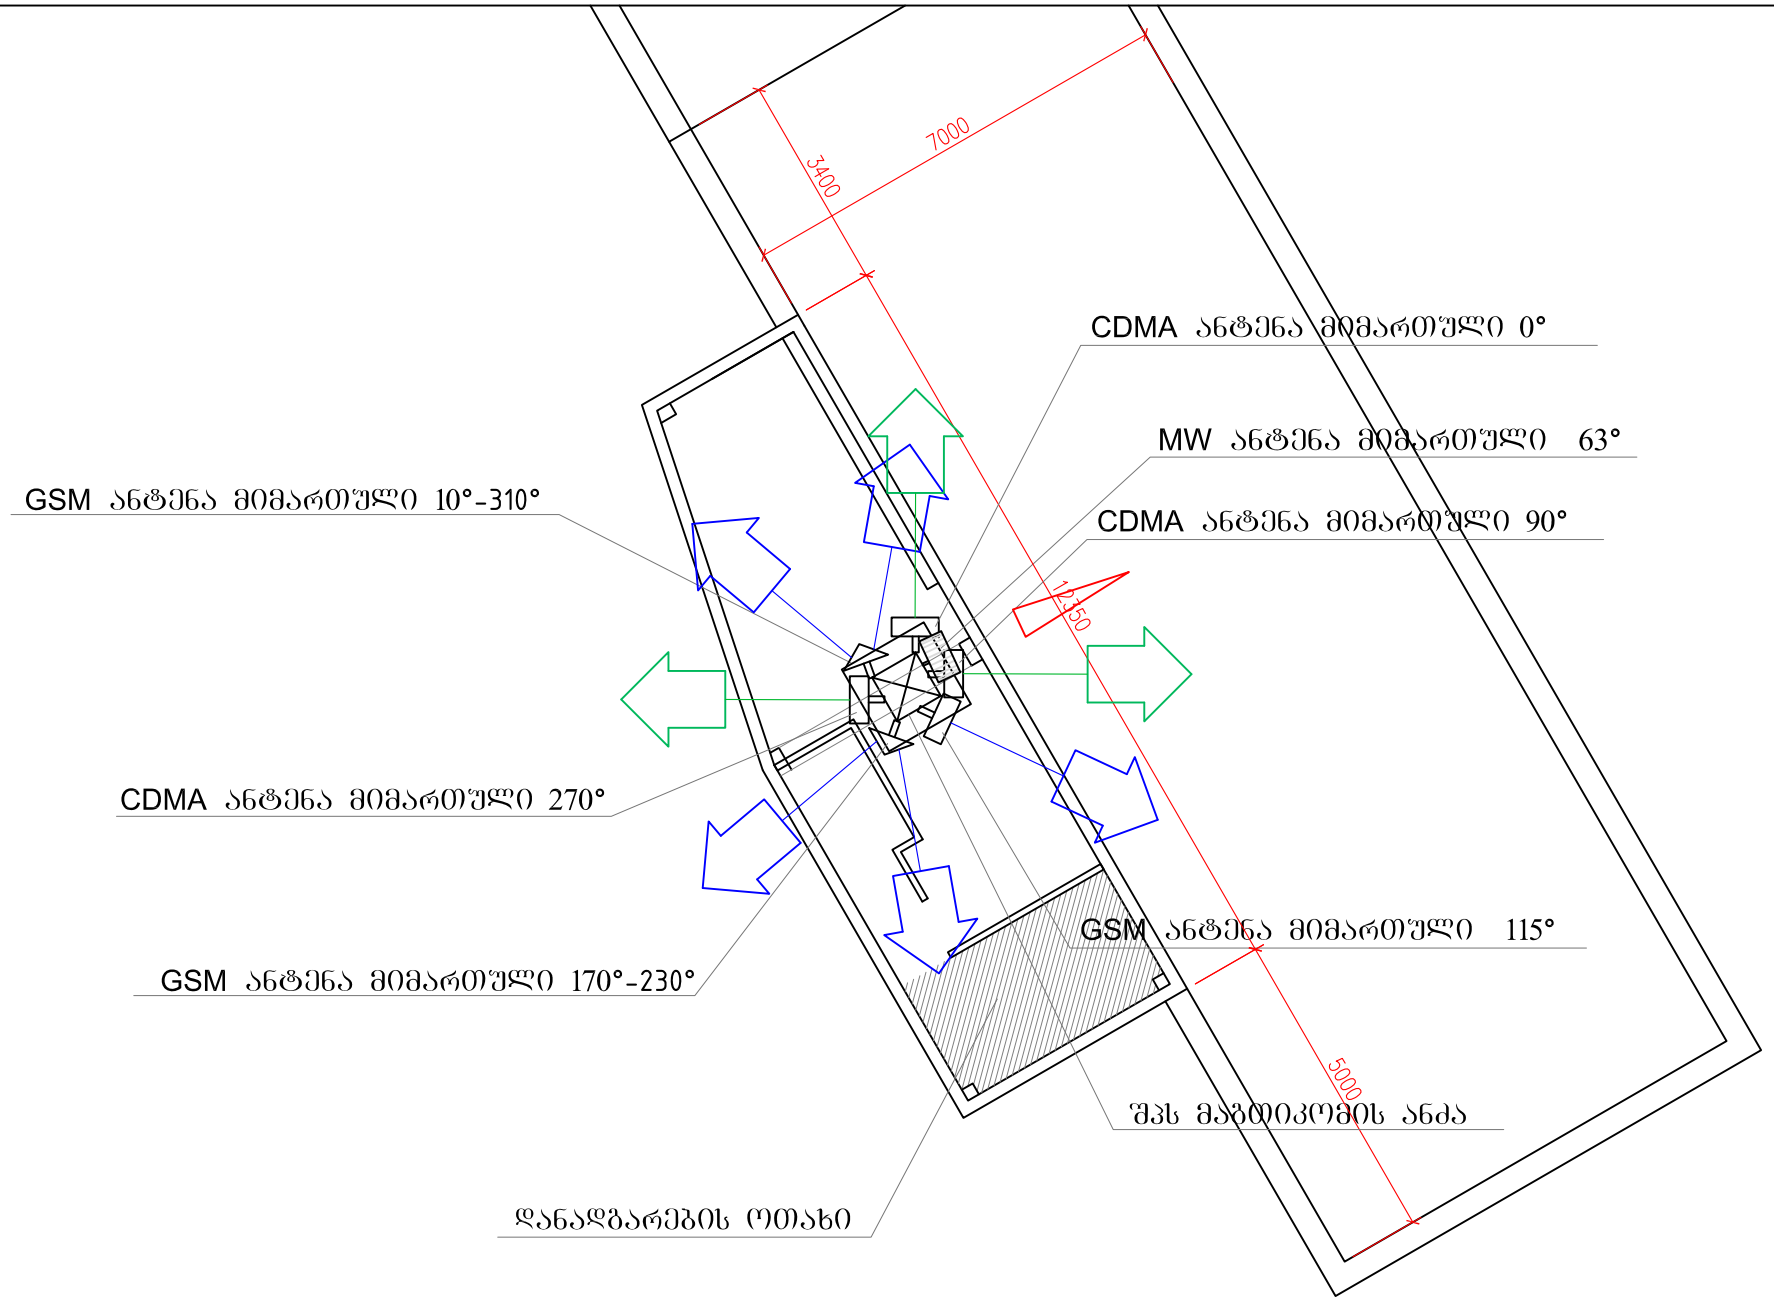

მაგთიკომი MAGTICOM			
შპს "მაგთიკომის" საბაზო სადგური "თბილისი. ვახუშტის ხიდი"	გეგმა	სახურავზე ანტენების მიმართულება	მაგთიკომი MAGTICOM
სან. კონტრ. უფროსი		კმირესაშვილი	2014
პრ. მთ. არქიტ.		კქოშმარეიშვილი	

ანძის განლაგების სქემა

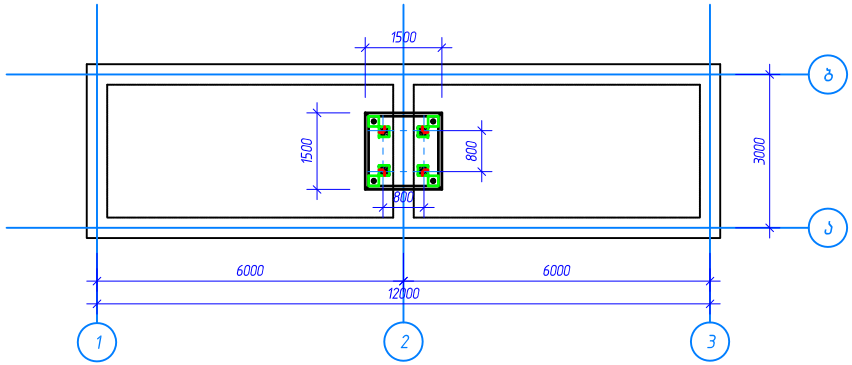


პოზ.	დ ა ს ა ხ ე ლ ე ბ ა		რაოდ.	შენიშვნა	
	დეტალები				
1	[№16	ℓ= 6000	–	91.80	კგ
2	ϕ 10 A–III	ℓ= 60000	–	37.03	კგ
3	ϕ 6 A–I	ℓ= 245	9	0.05	კგ
4	– 200×10	ℓ= 200	8	3.14	კგ
5	– (80×6)/2	ℓ= 100	8	0.19	კგ
6	∟63×63×6	ℓ= 2000	4	11.44	კგ
7	∟63×63×6	ℓ= 2200	4	12.58	კგ
8	∟63×63×6	ℓ= 1800	2	10.30	კგ
9	∟63×63×6	ℓ= 1600	2	9.15	კგ
10	∟50×50×5	ℓ= 930	48	3.51	კგ
11	∟50×50×5	ℓ= 800	4	3.02	კგ
12	– 50×8	ℓ= 200	16	0.63	კგ
	მასალები				
	B20 კლასის ბეტონი			0.36	$მ^3$


საერთო ხარჯი		
[№16	91.80	კგ
∟ 63×63×6	134.98	კგ
∟ 50×50×5	180.56	კგ
ლით. ფურც. 200×200×10	25.12	კგ
ლით. ფურც. (100×80×6/2)	1.52	კგ
ლით. ფურც. 200×50×8	10.08	კგ
არმატურა ϕ10 A–III	37.03	კგ
არმატურა ϕ6 A–I	0.45	კგ
B20 კლასის ბეტონი	0.36	$მ^3$

შ. პ. ს. „ ფუძე “		შ.პ.ს. მაგთიკომის სადგური	
		წავკისი	დაკვ. №
			მუშა პრ.
ინჟინერი	დ. ჯოგლიძე	ანძის განლაგების სქემა და სპეციფიკაცია	მასშტაბი 1:100
შემამოწმა	ო. ქვრივიშვილი		ფურცელი №
			ფურცლები


ანძის ჭრილი

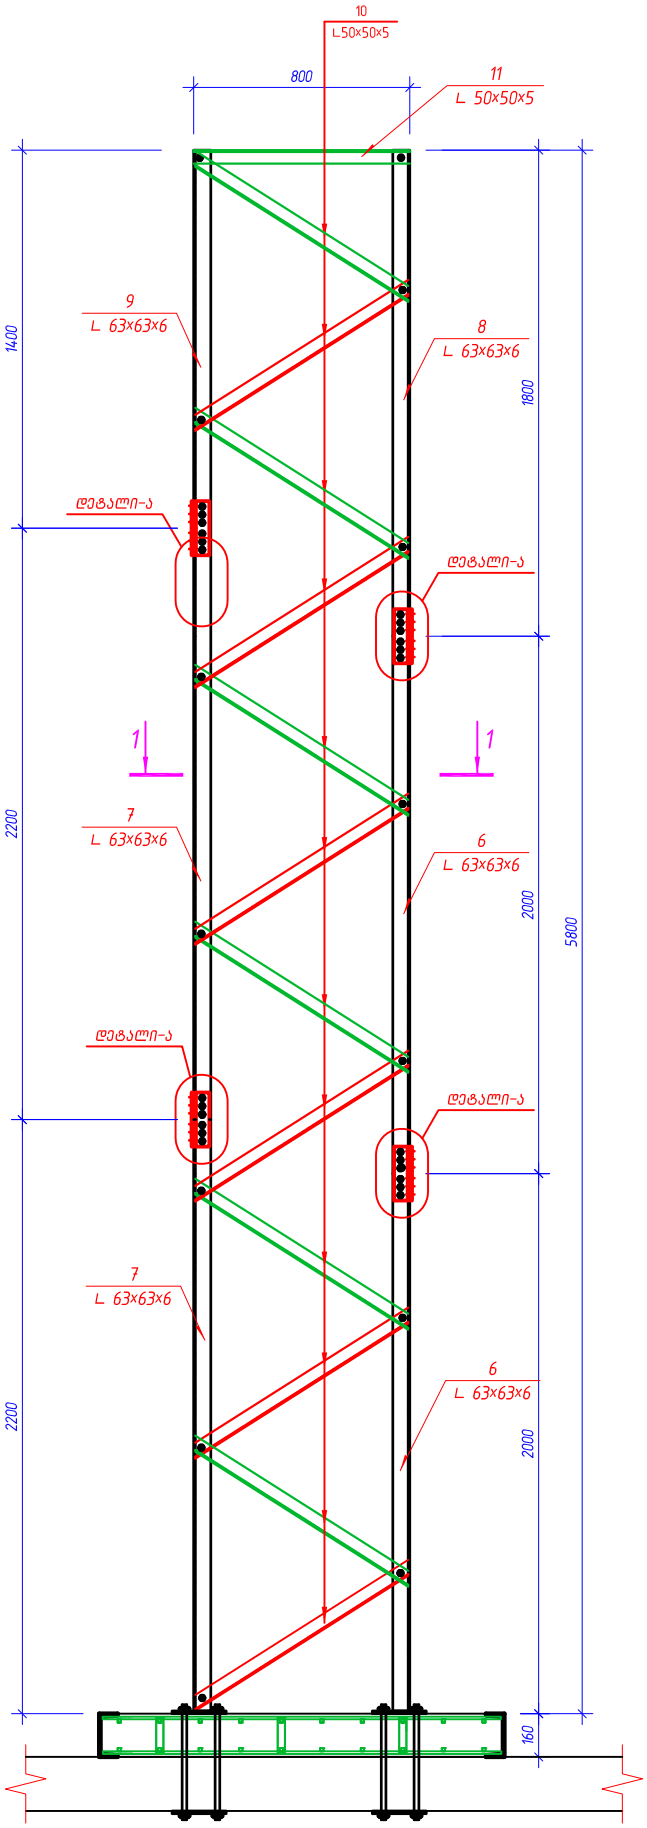

კვეთი 1-1

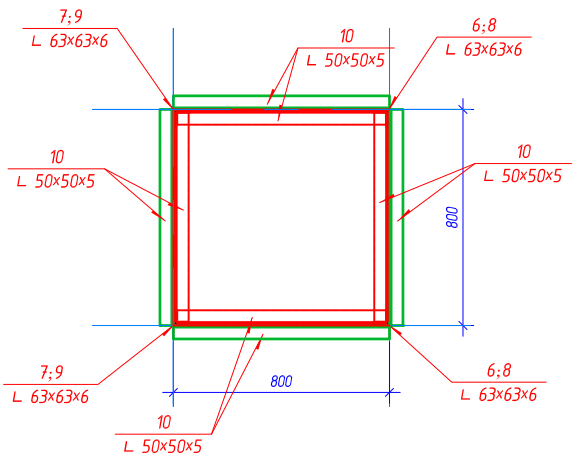


დეტალი-1
ანძის დგარების ერთმანეთზრ გადაბმა

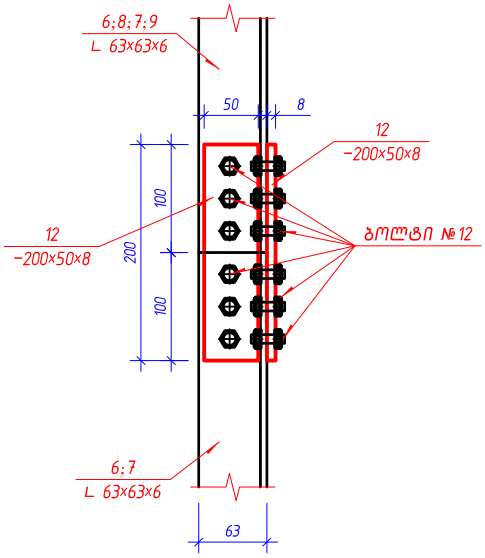


ანძის დგართან ირიბანას მიერთება

ხედი ბ-ბ

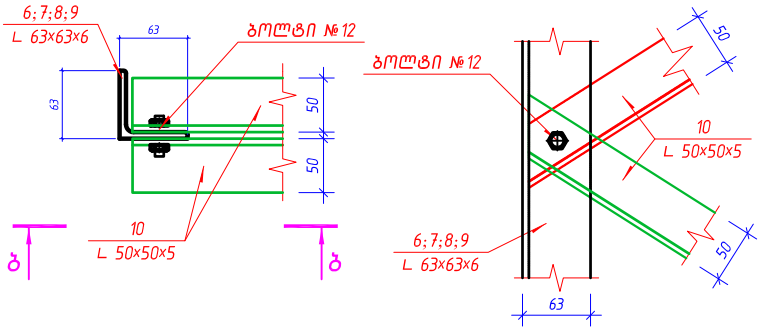


შ. პ. ს. „ ფუძე “			შ.პ.ს. მაგთიკომის სადგური	
			ვახუშტის ხიდი	დაკვ. №
				მუშა კრ.
ინჟინერი	დ. ჯოგლიძე		ანძის ჭრილი	მასშტაბი 1:20
შეამოწმა	ო. ქვრივიშვილი			ფურცელი №
				ფურცლები

ანძის სამაგრი ფილა (ჭრილი)

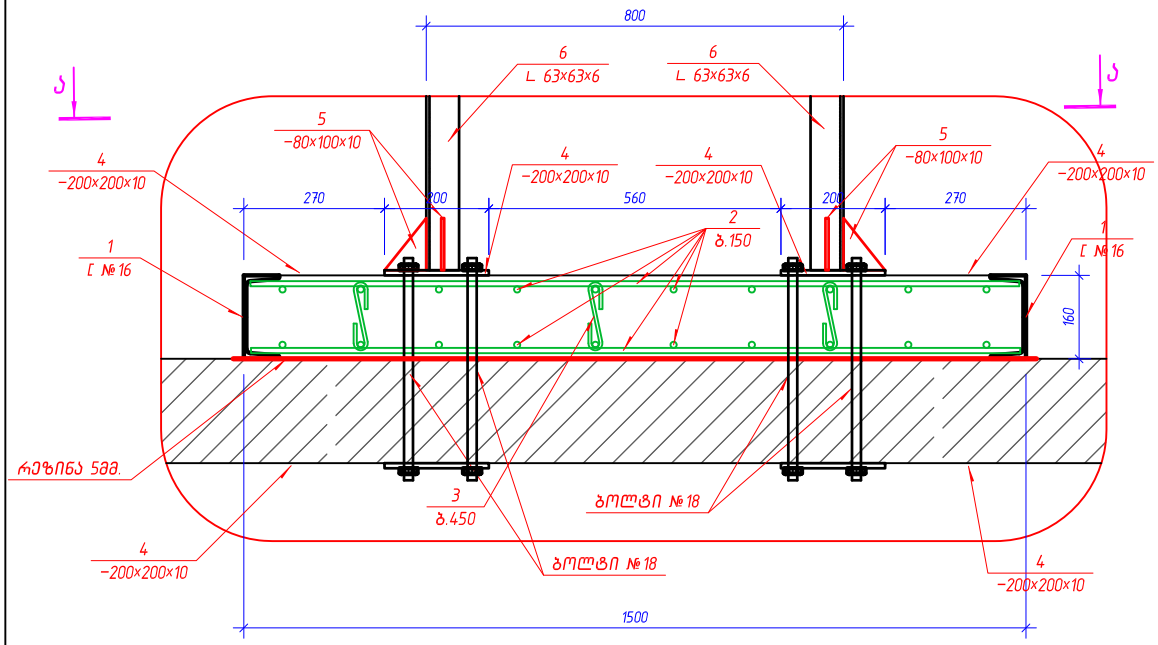

ხედი A-A

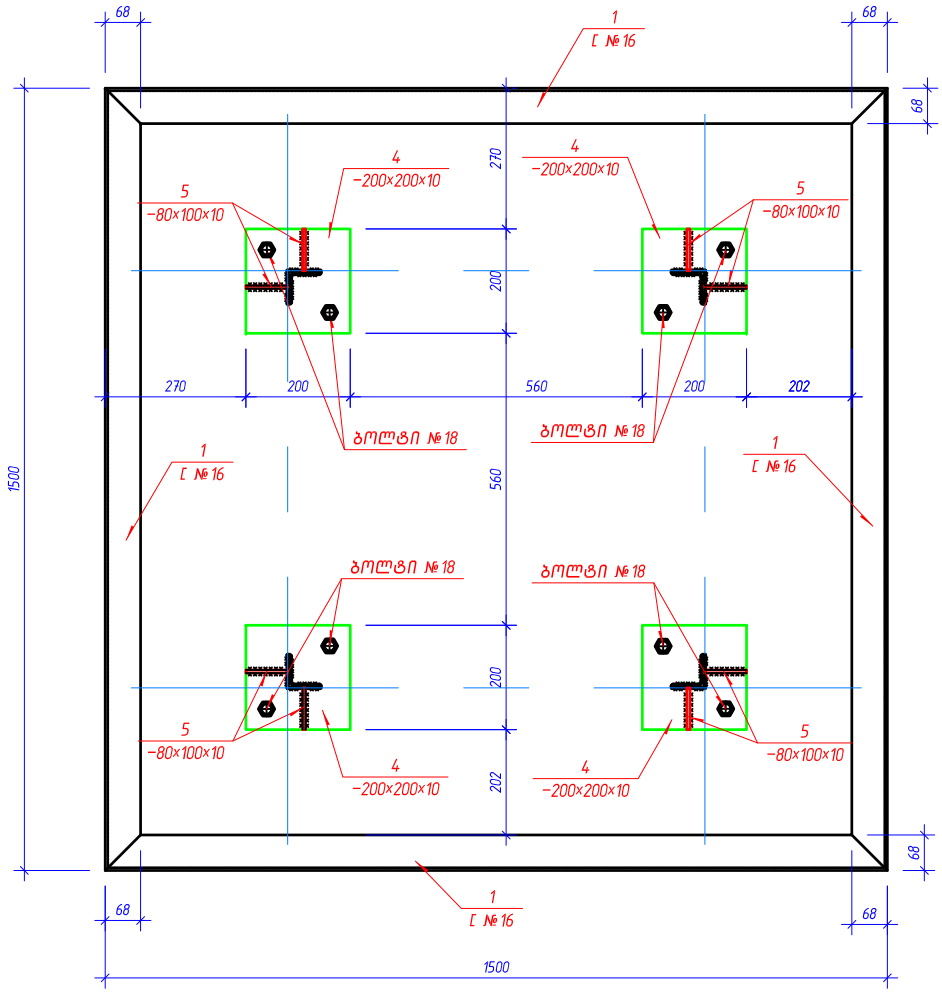

შ. პ. ს. „ ფუძე “			შ.პ.ს. მაგთიკომის სადგური	
			ვახუშტის ხიდი	დკვ. №
				მუშა პრ.
ინჟინერი	დ. ჯოგლიძე		ანძის სამაგრი ფილა	მასშტაბი 1:10
შეამოწმა	ო. ქვრივიშვილი			ფურცელი №
				ფურცლები