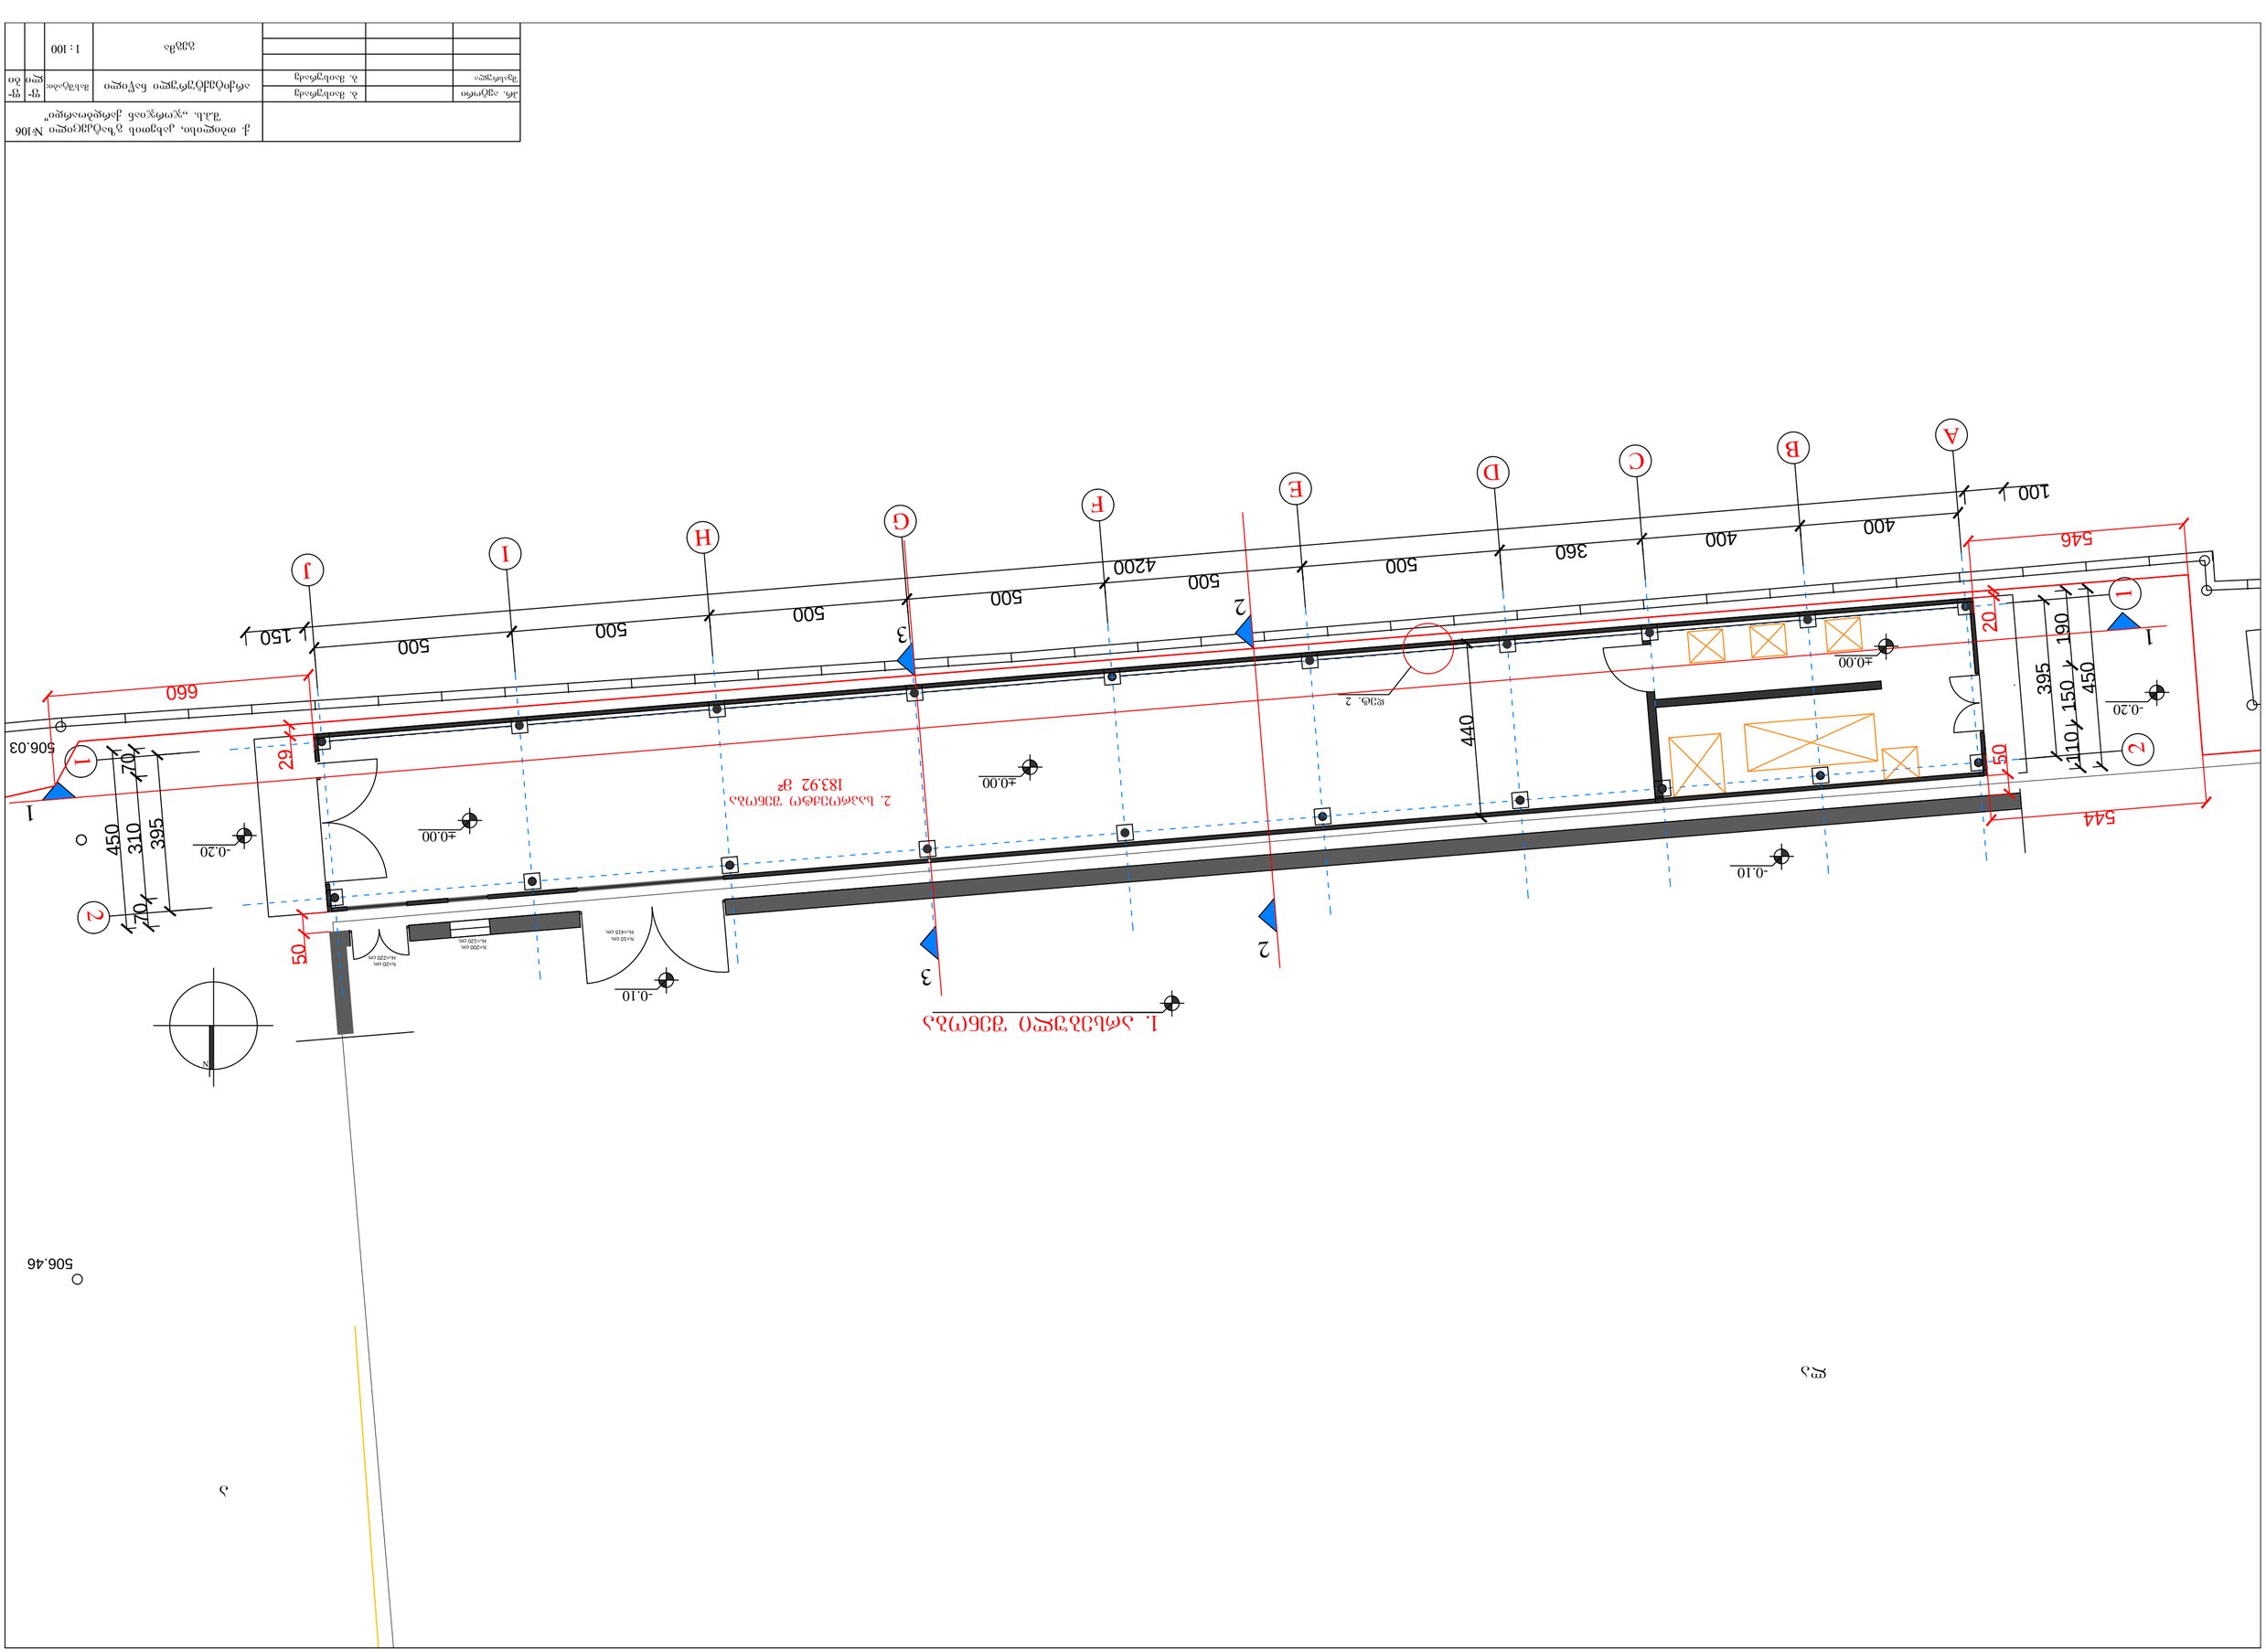

506.03

506.46

a

la

hi=200 cm. Hm=120 cm.

I

500

500 500

2

2

2

3

3

hi=20 cm. Hm=220 cm.
hi=10 cm. Hm=415 cm.

B C D

E F

G H

A

500

500

500

395

დეტ. 2

1

1

v

v

v

-0.20

-0.20

450 190 150 110 395 450

1 310 70 70

2 440

150

100

1

360 400 400

4200

J

183.92 mð

N

544 20

546 29

660 50 50

-0.10

-0.10

1. არსებული შენობა

f-
li

f-
bi

ქ. თბილისი, კახეთის გზატკეცილი #106
შ.პ.ს. ,,ჯორჯიან qardboardi"
პრ. ავტორი

შეასრულა არქიტექტურული ნაწილი

გეგმა

ბ. მაისურაძე

ბ. მაისურაძე
მასშტაბი:

1: 100

2. საპროექტო შენობა

ა

ლა

506.46

1. არსებული შენობა

სახურავის გეგმა

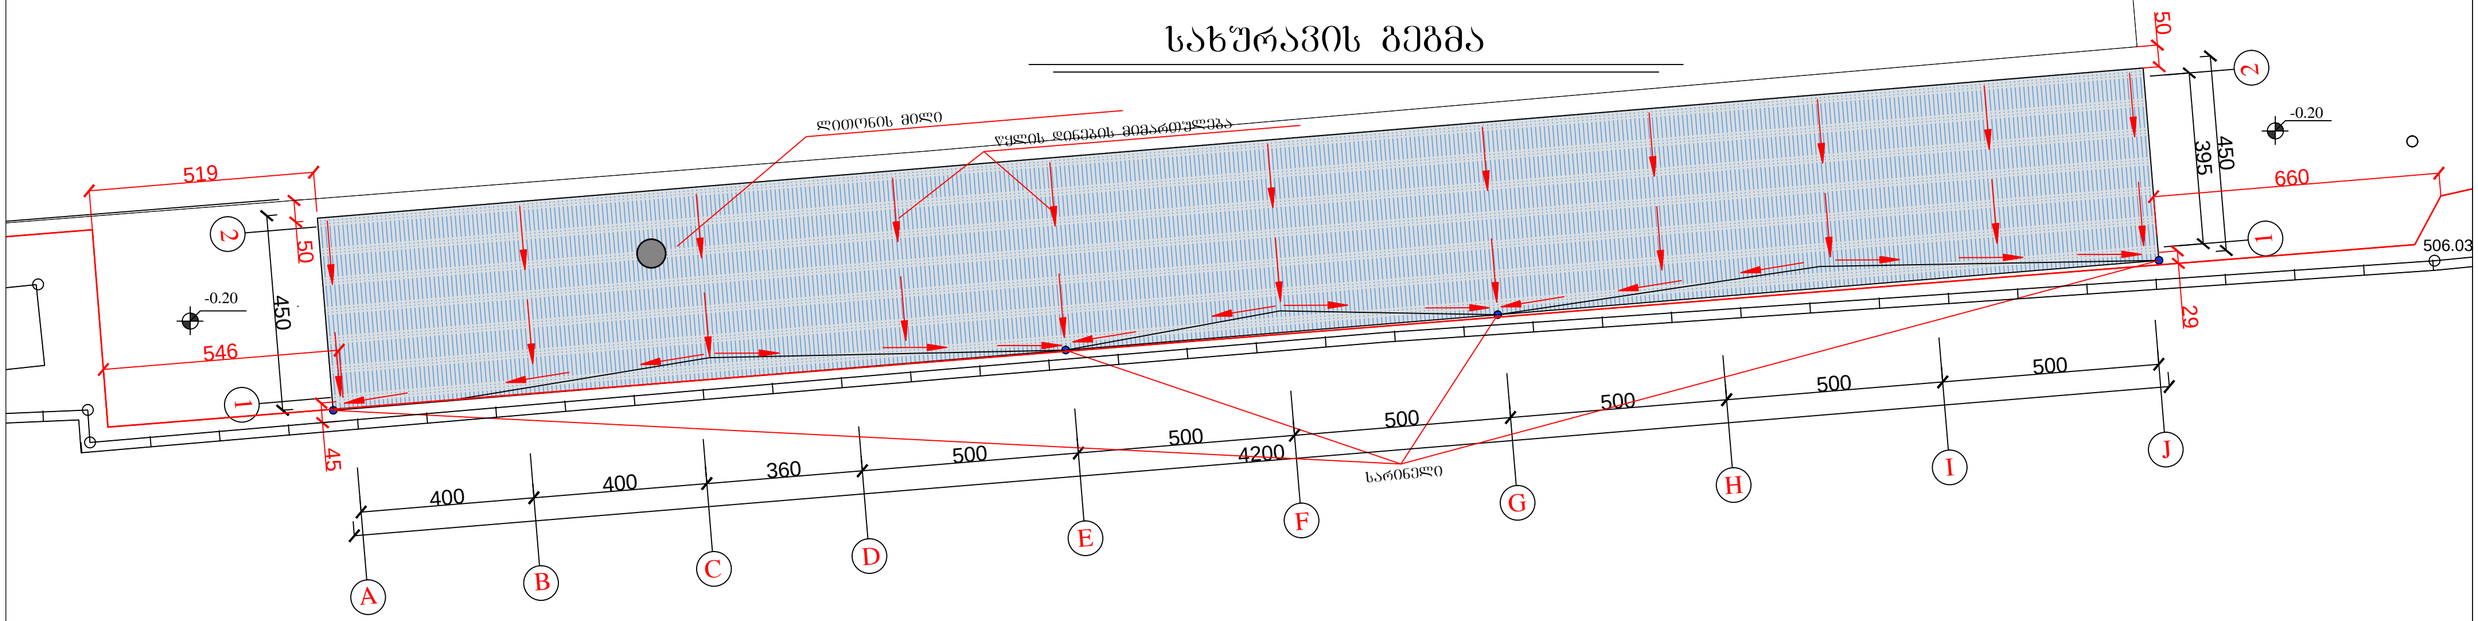

			ქ. თბილისი, კახეთის გზატკეცილი №106 შ.პ.ს. „ჯორჯიან ქარდბორდი"			
არ. ავტორი		ბ. მაისურაძე	არქიტექტურული ნაწილი	მასშტაბი:	ფ-ლი	ფ-ბი
შეასრულა		ბ. მაისურაძე				
			სახურავის გეგმა	1 : 100		