

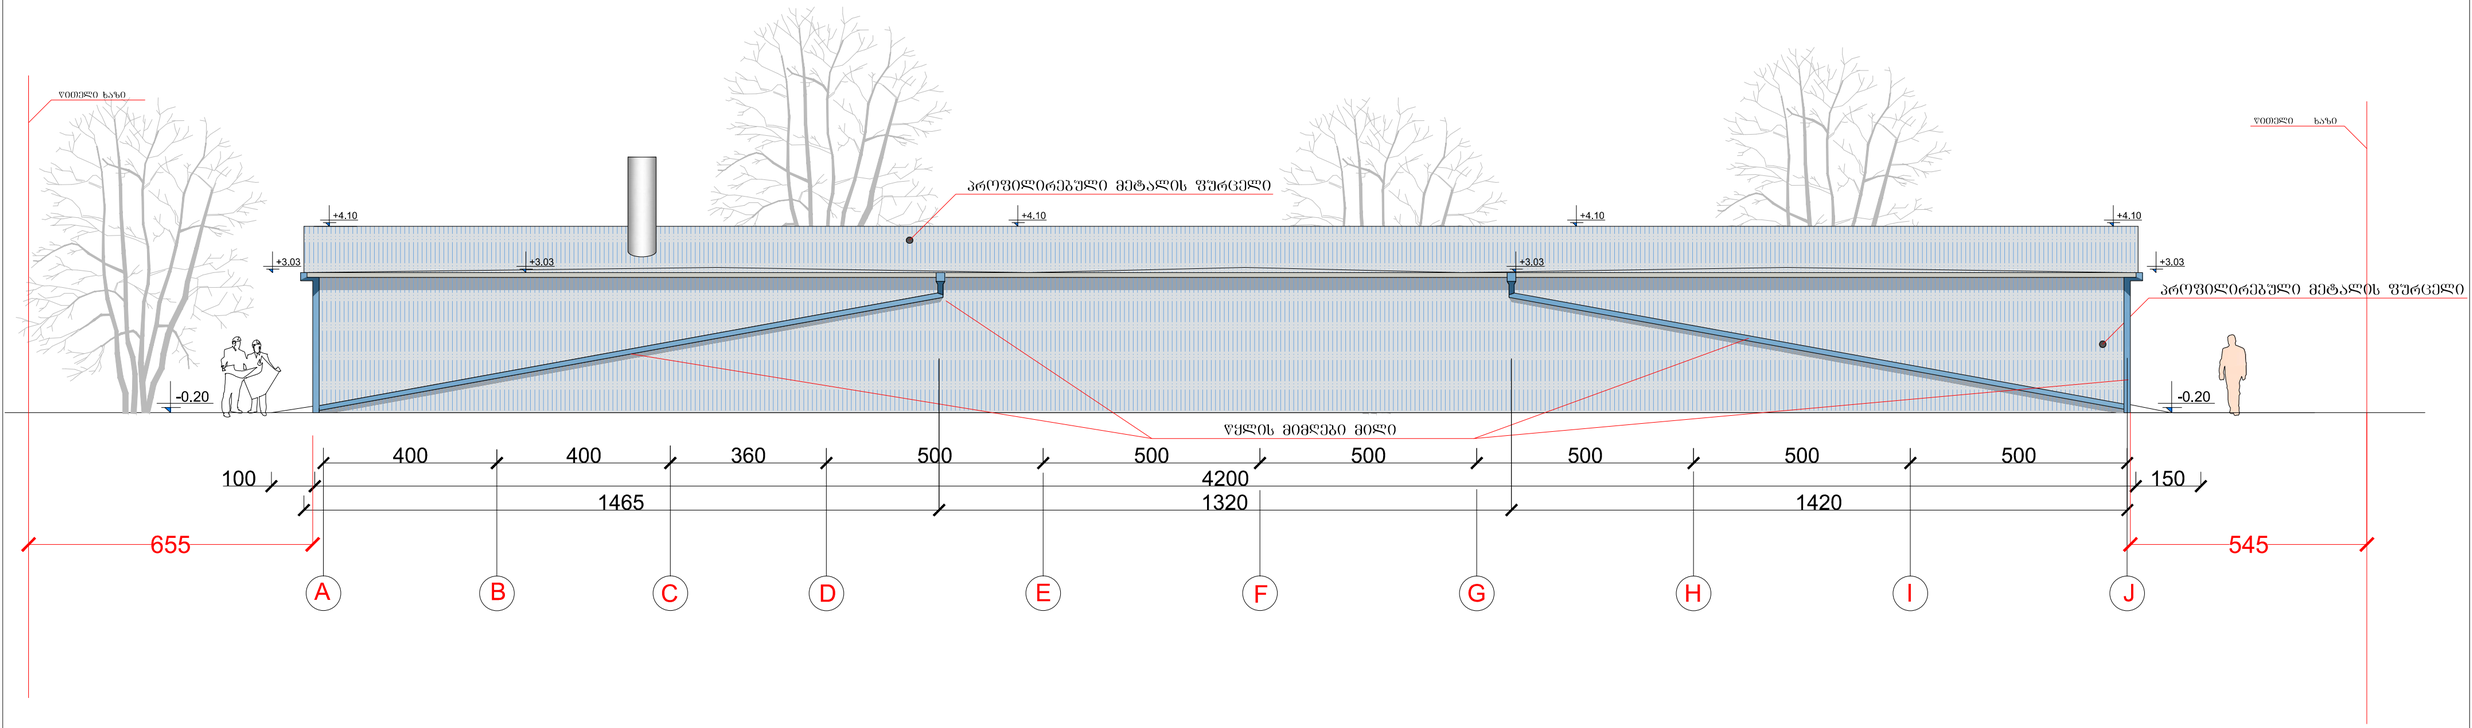


			ქ. თბილისი, კახეთის გზატკეცილი №106 შ.პ.ს. „ჯორჯიან ქარდბორდი"			
არ. ავტორი		ბ. მაისურაძე	არქიტექტურული ნაწილი	მასშტაბი:	ფ-ლი	ფ-ბი
შეასრულა		ბ. მაისურაძე				
			ფასადი A-J	1 : 100		

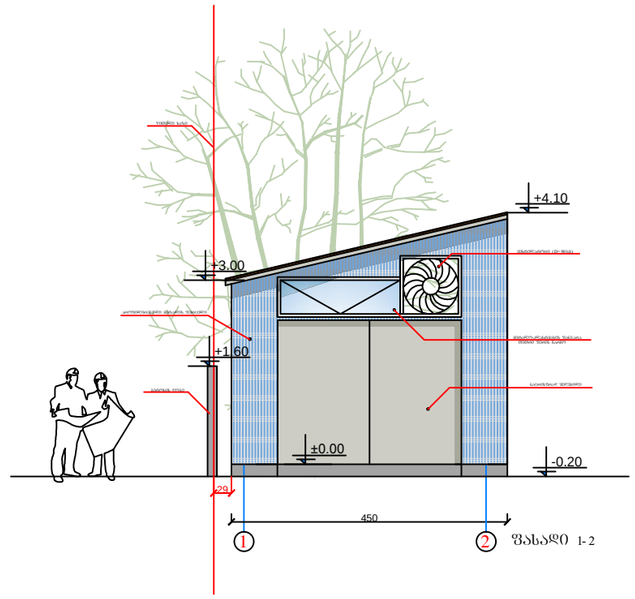

ფასადი 1-2

			ქ. თბილისი, კახეთის გზატკეცილი №106 შ.პ.ს. „ჯორჯიან ქარდბოარდი"			
პრ. ავტორი		ბ. მაისურაძე	არქიტექტურული ნაწილი	მასშტაბი:	ფ-ლი	ფ-ბი
შეასრულა		ბ. მაისურაძე				
			ფასადი 1-2	1 : 100		

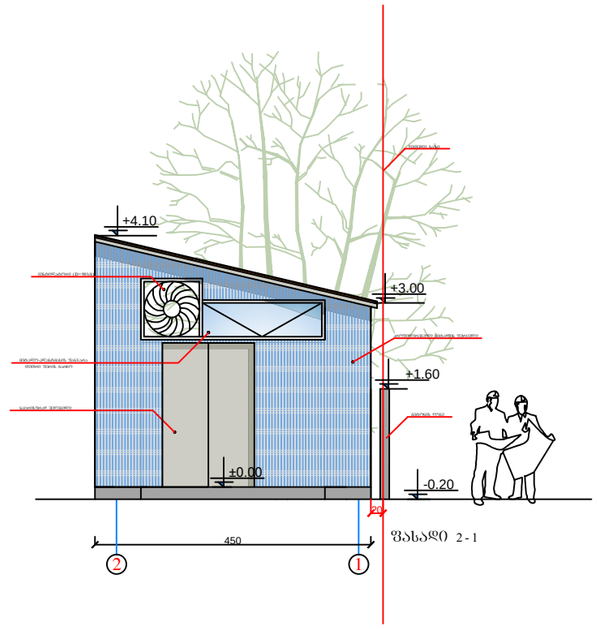

ფასადი 2-1

			ქ. თბილისი, კახეთის გზატკეცილი №106 შ.პ.ს. „ჯორჯიან ქარდბოარდი"			
პრ. ავტორი		ბ. მაისურაძე	არქიტექტურული ნაწილი	მასშტაბი:	ფ-ლი	ფ-ბი
შეასრულა		ბ. მაისურაძე				
			ფასადი 2-1	1 : 100		