

გეგმა მ. 1:100

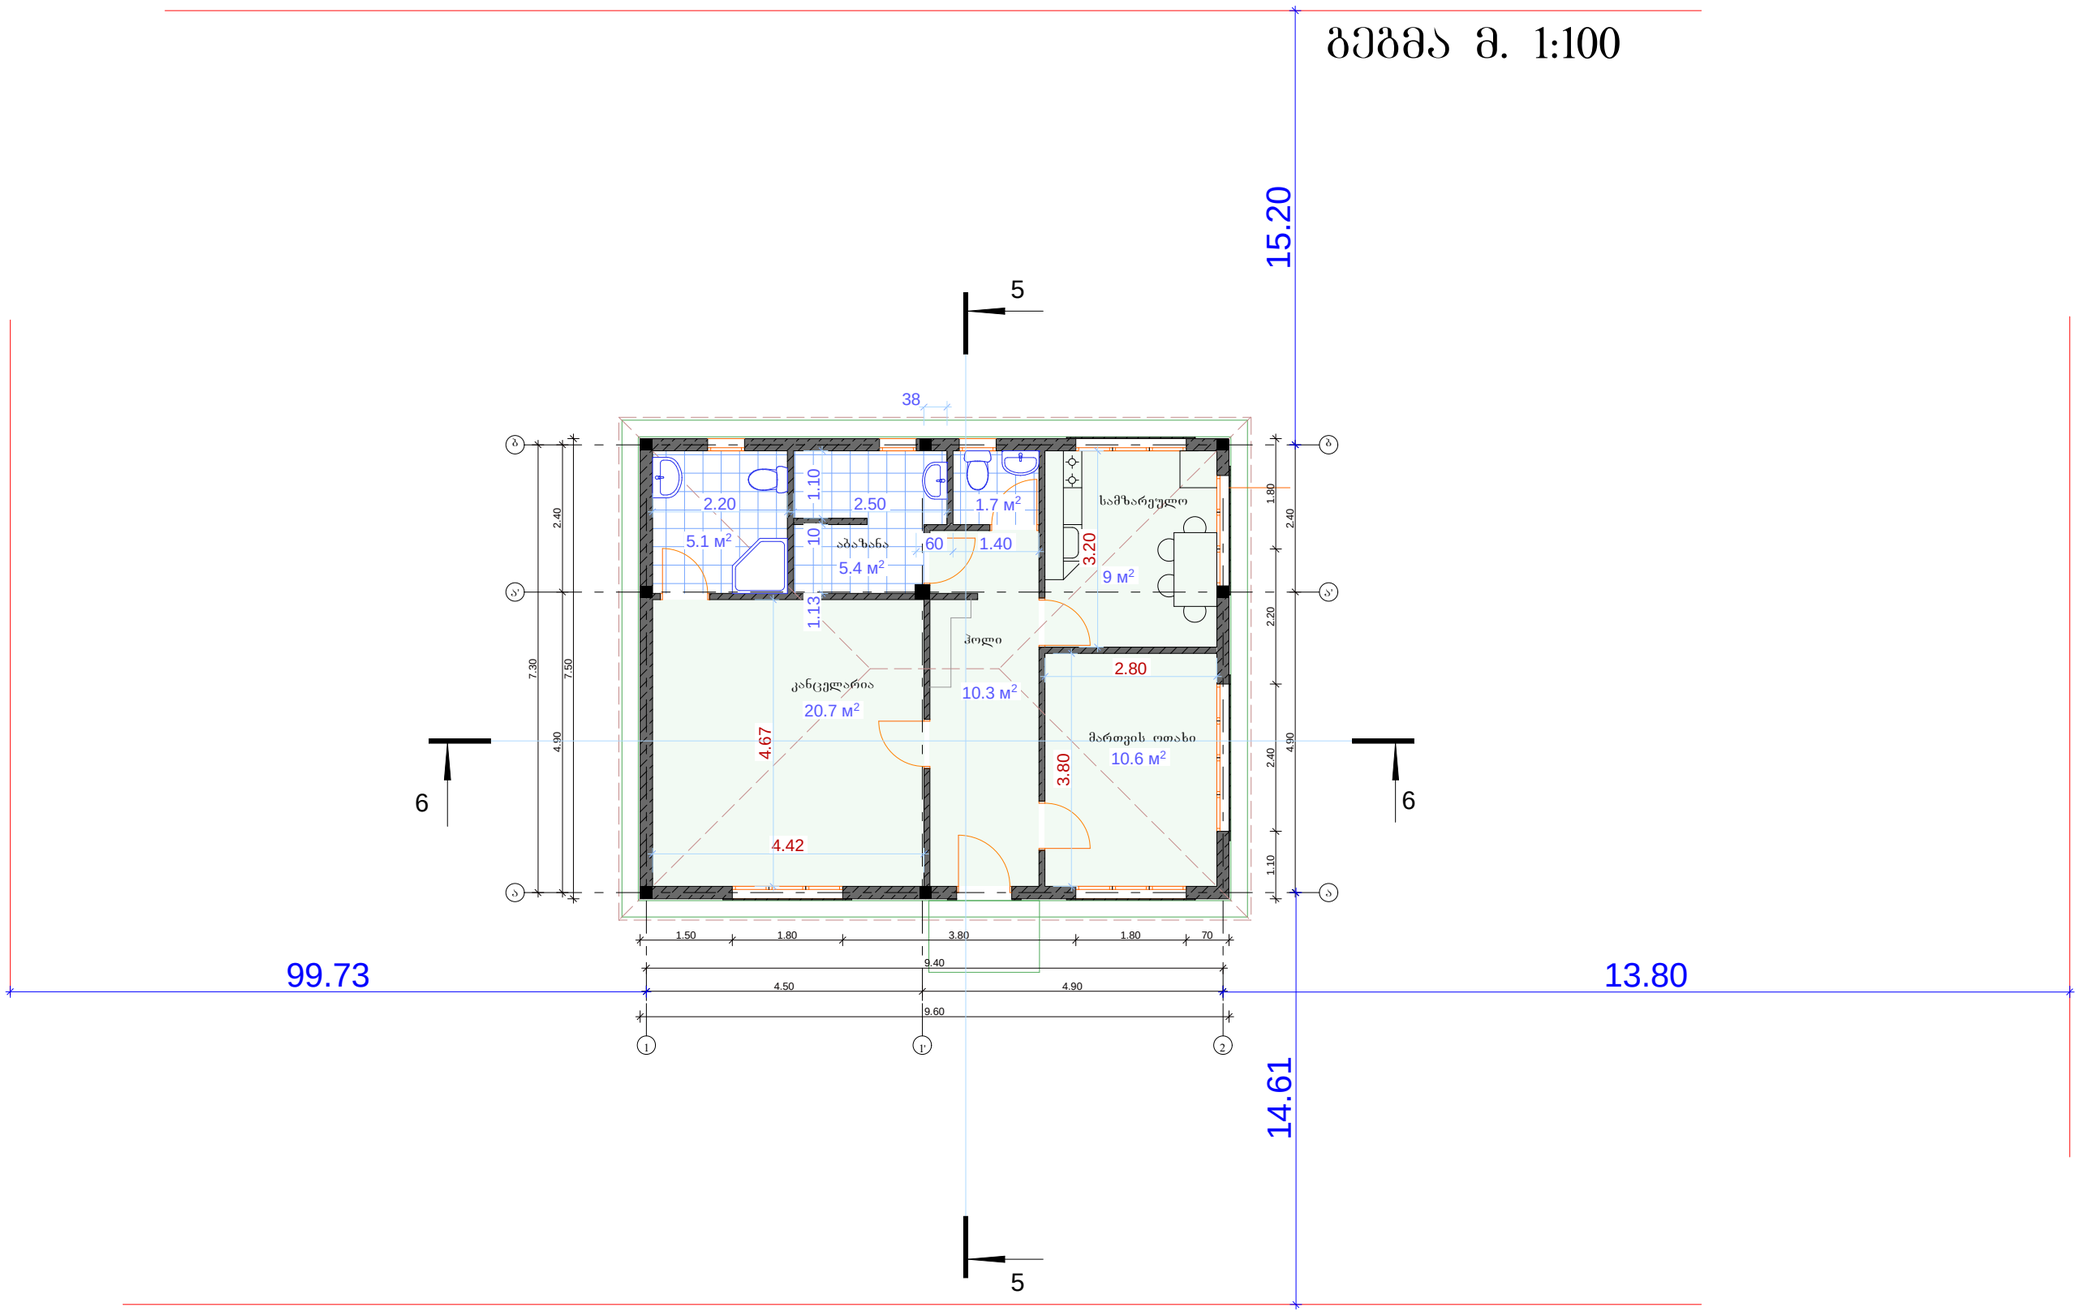

გეგმა მ. 1:100	იწდ/მეწარმე "თეიმურაზ კობახიძე" ქ. თბილისი. პ. იაშვილის ქ. 3/8. ტელ: 514 62 00 33.	ადმინისტრაციული შენობა დირექტორი — თ. კობახიძე არქიტექტორი — თ. კობახიძე დამკვეთი — ლ. ბერიძე მისამართი: ქ. თბილისი, ნაკ. №01/078. საკ. კოდი 01.19.30.001.099

სახურავის გეგმა
მ. 1:100

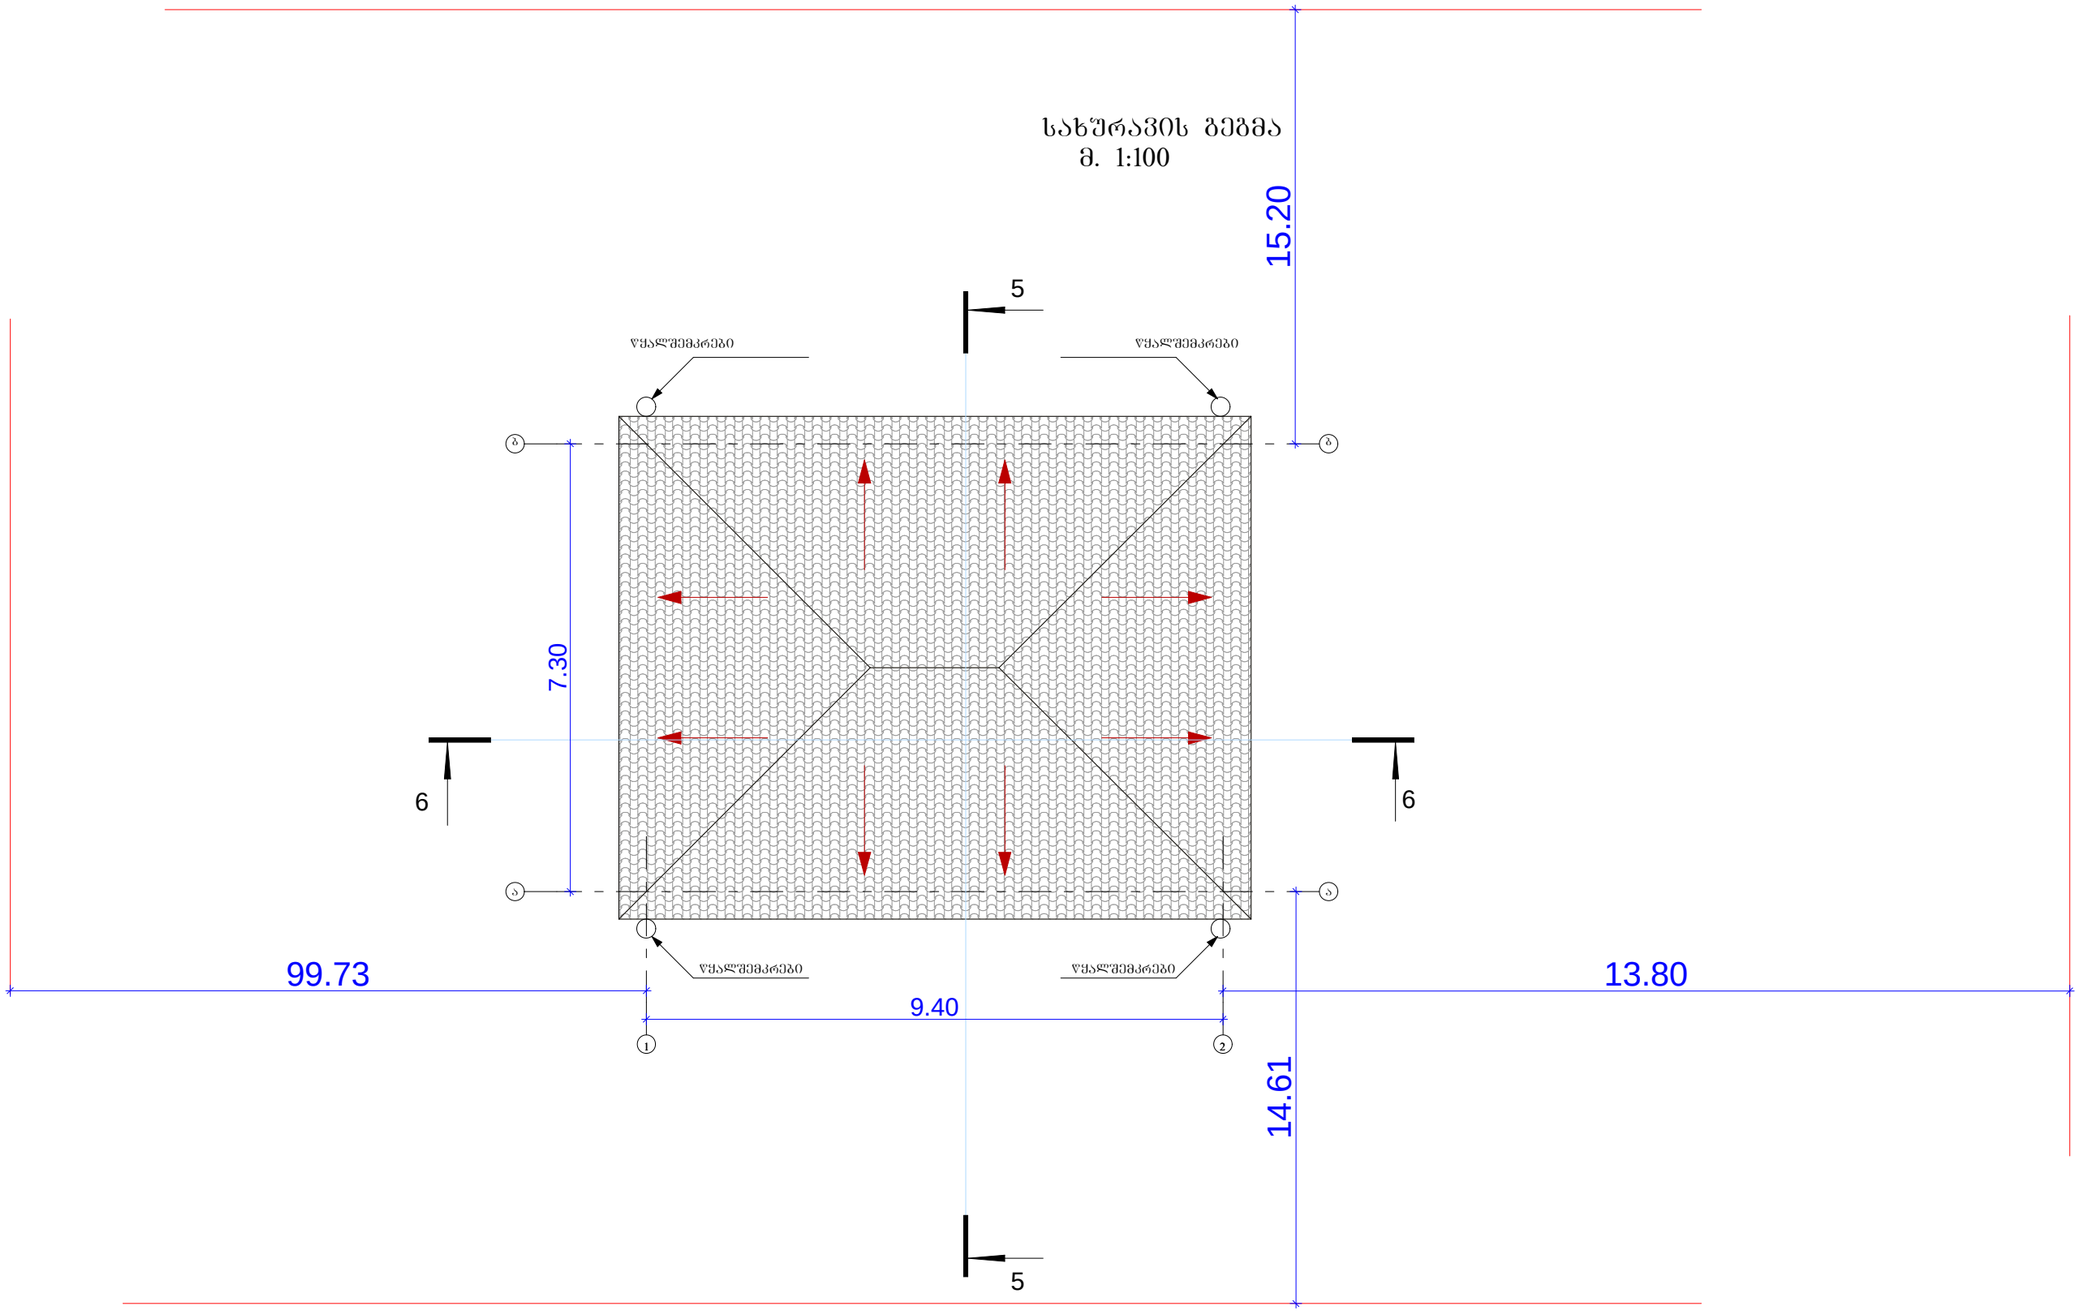

სახურავის გეგმა მ. 1:100	ინდ/მეწარმე "თეიმურაზ კობახიძე" ქ. თბილისი. პ. იაშვილის ქ. 3/8. ტელ: 514 62 00 33.	ადმინისტრაციული შენობა	მისამართი:
		დირექტორი: თ. კობახიძე	ქ. თბილისი, ნაკ. №01/078. საკ. კოდი 01.19.30.001.099
		არქიტექტორი: თ. კობახიძე	
		დამკვეთი: ლ. ბერიძე	