ᲬᲧᲘᲗᲔᲚᲘ ᲮᲐᲖᲘ

ᲬᲧᲘᲗᲔᲚᲘ ᲮᲐᲖᲘ

ᲭᲠᲘᲚᲘ „1-1“. Მ. 1:100

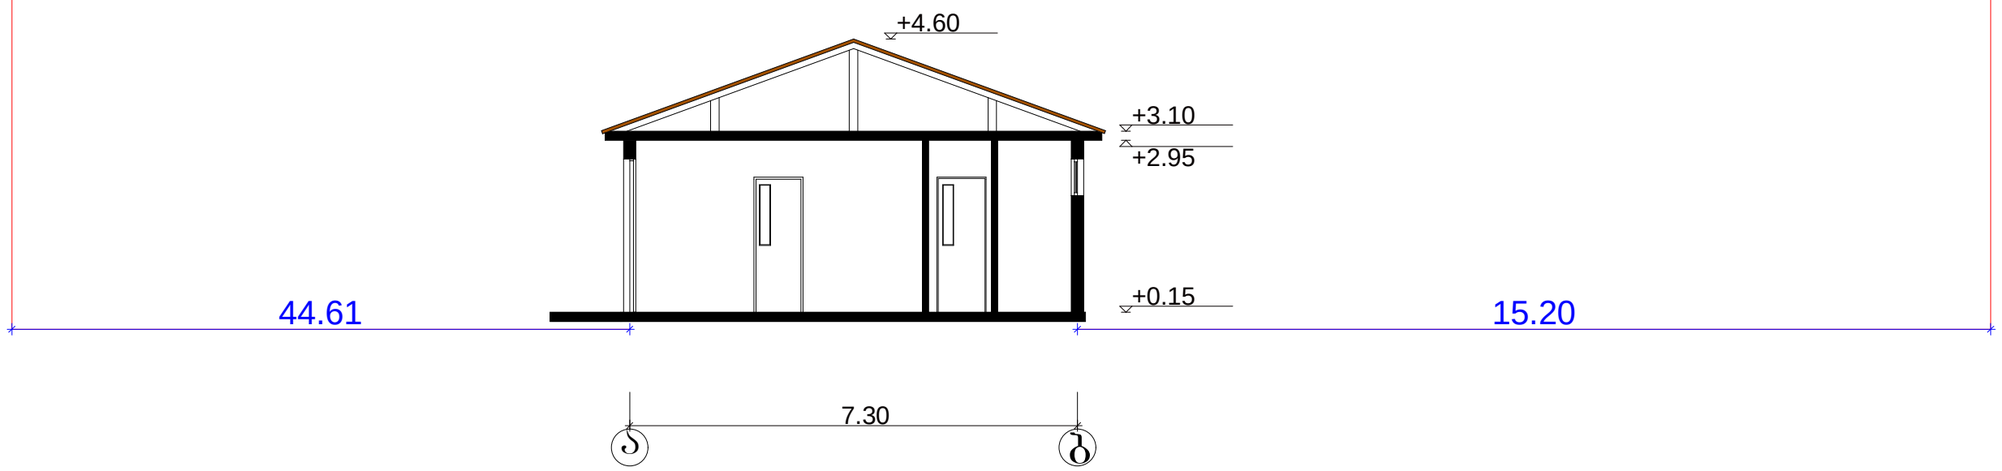

ᲭᲠᲘᲚᲘ ᲦᲔᲠᲫᲔᲑᲨᲘ „1-2“	ᲘᲜᲓ/ᲛᲔᲬᲐᲠᲛᲔ "ᲗᲔᲘᲛᲣᲠᲐᲖ ᲙᲝᲑᲐᲮᲘᲫᲔ" ქ. თბილისი. პ. იაშვილის ქ. 3/8. ტელ: 514 62 00 33.	ᲐᲓᲛᲘᲜᲘᲡᲢᲠᲐᲪᲘᲣᲚᲘ ᲨᲔᲜᲝᲑᲐ		მისამართი:
		ᲓᲘᲠᲔᲥᲢᲝᲠᲘ	Თ. ᲙᲝᲑᲐᲮᲘᲫᲔ	ქ. თბილისი, ნაკ. №01/078. საკ. კოდი 01.19.30.001.099
		ᲐᲠᲥᲘᲢᲔᲥᲢᲝᲠᲘ	Თ. ᲙᲝᲑᲐᲮᲘᲫᲔ	
		ᲓᲐᲛᲙᲕᲔᲗᲘ	Ლ. ᲑᲔᲠᲘᲫᲔ	

ᲬᲘᲗᲔᲚᲘ ᲮᲐᲖᲘ

ᲬᲘᲗᲔᲚᲘ ᲮᲐᲖᲘ

ᲭᲠᲘᲚᲘ „2-2“. მ. 1:100

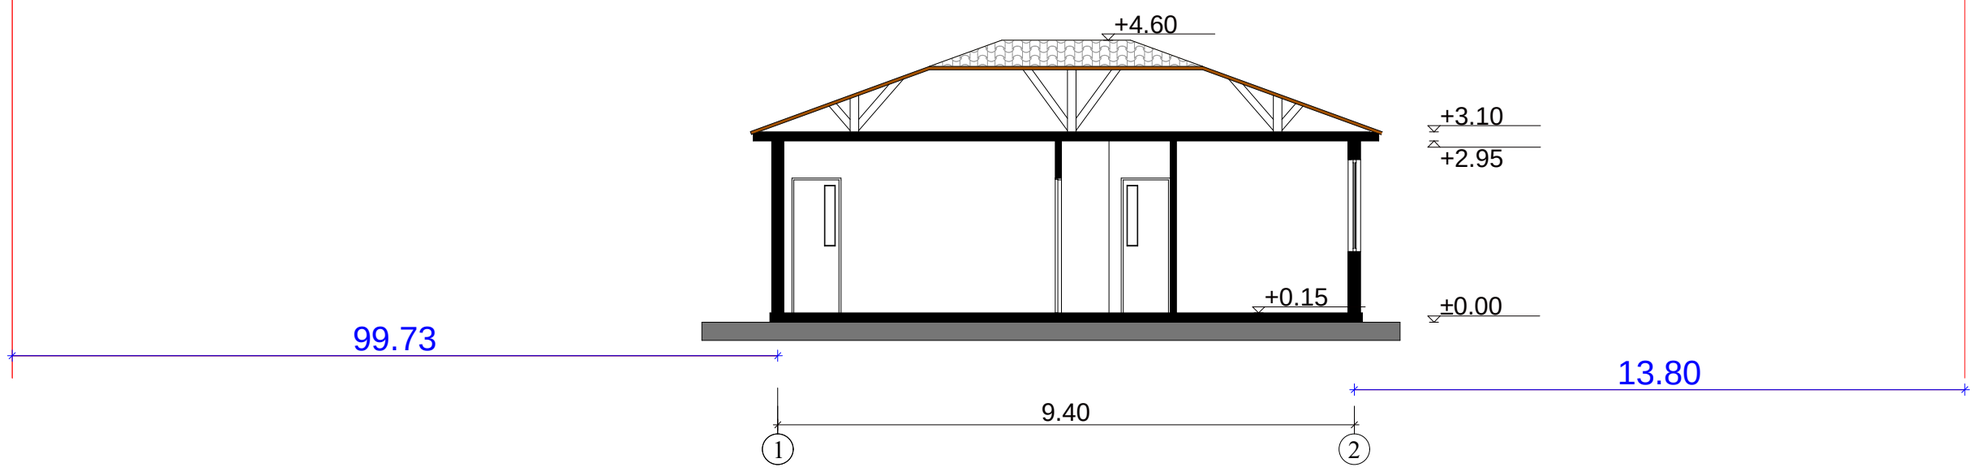

ᲭᲠᲘᲚᲘ ᲦᲔᲠᲫᲔᲑᲨᲘ „1-2“	ᲘᲜᲓ/ᲛᲔᲬᲐᲠᲛᲔ "ᲗᲔᲘᲛᲣᲠᲐᲖ ᲙᲝᲑᲐᲮᲘᲫᲔ" ქ. თბილისი. პ. იაშვილის ქ. 3/8. ტელ: 514 62 00 33.	ᲐᲓᲛᲘᲜᲘᲡᲢᲠᲐᲪᲘᲣᲚᲘ ᲨᲔᲜᲝᲑᲐ	მისამართი:
		ᲓᲘᲠᲔᲥᲢᲝᲠᲘ — Თ. ᲙᲝᲑᲐᲮᲘᲫᲔ	ქ. ᲗᲑᲘᲚᲘᲡᲘ, ნაკ. №01/078. საკ. კოდი 01.19.30.001.099
		ᲐᲠᲥᲘᲢᲔᲥᲢᲝᲠᲘ — Თ. ᲙᲝᲑᲐᲮᲘᲫᲔ	
		ᲓᲐᲛᲙᲕᲔᲗᲘ — Ლ. ᲑᲔᲠᲘᲫᲔ	